




Pianta Piano
Seminterrato

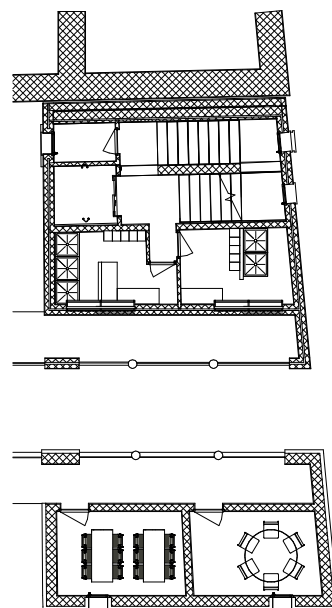


Pianta Piano
Rialzato

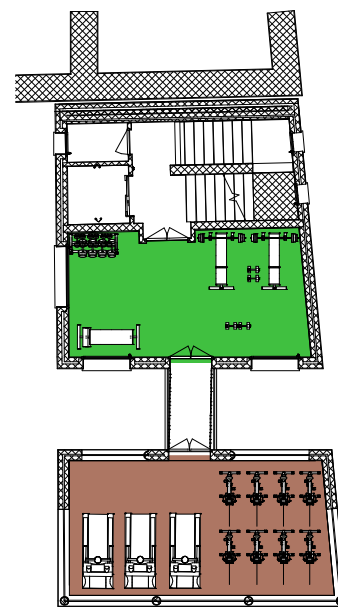




Pianta Piano
Primo

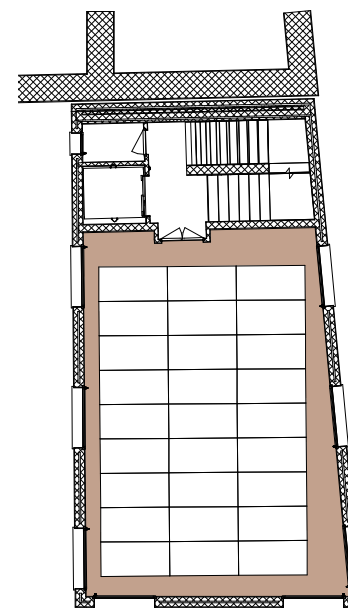

Pianta Piano
Secondo

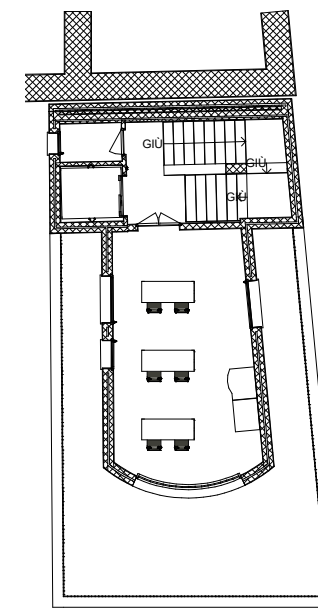


Pianta Piano
Terzo

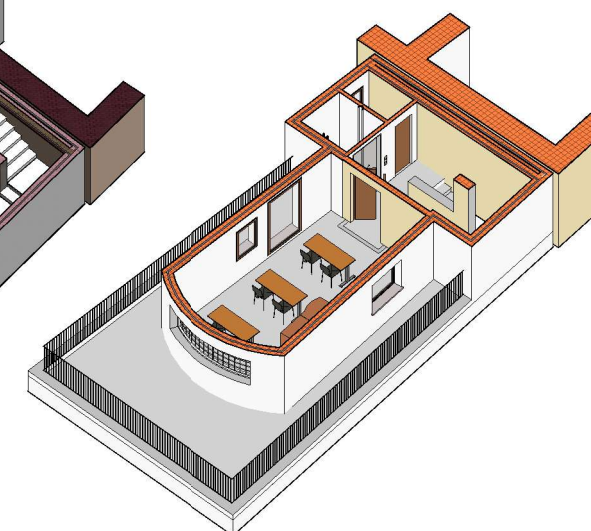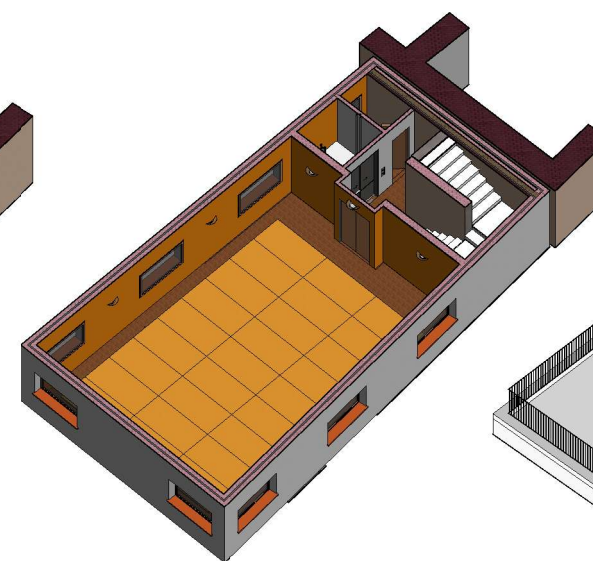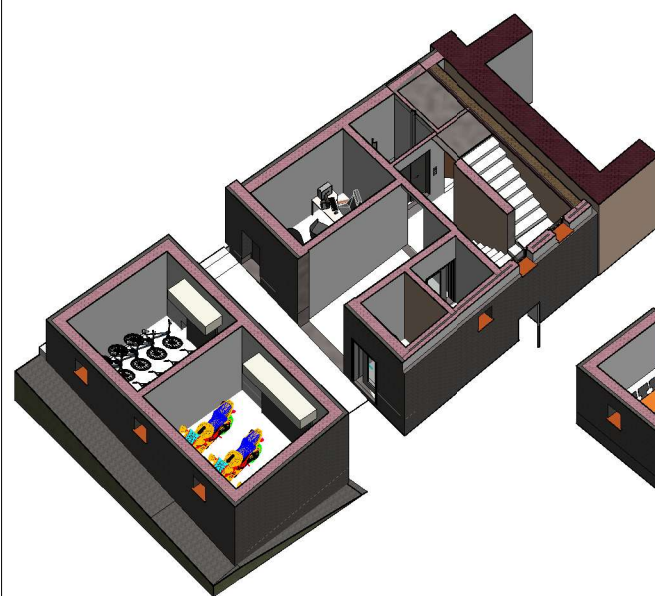


Prospettiva
dell'interno
Sala Aerobica
(Piano Primo)



Prospettiva
dell'interno
Sala Attrezzi
(Piano Primo)

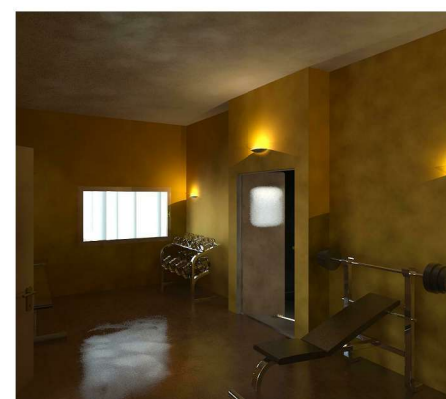

Prospettiva
dell'interno
Sala Judo
(Piano Secondo)

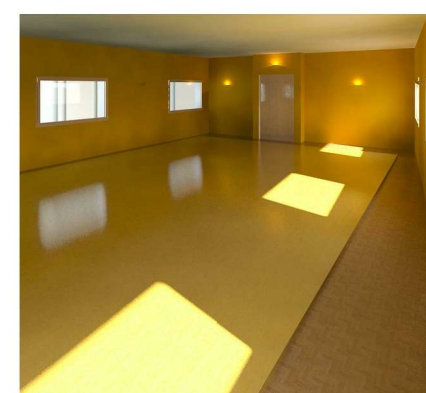

 I.T.G. "DELLA PORTA - PORZIO" VIA FORIA 65 - 80137 - NAPOLI 081 / 455664 - FAX 444739 - nat090008@istruzione.it Succursale : Via San Domenico n. 107 - Tel. 081 7146184 - Fax 081 546604		
TITOLO: Riquilificazione del Mercato di Sant'Anna di palazzo		
Stato di Progetto		
Classe 5 ^a Sez. A		
DATA REVISIONE:	SCALA: 1 : 100	TAVOLA N.: 004