



PALAZZO SAN GIACOMO

Patto per lo sviluppo della Città Metropolitana di Napoli


RESTAURO E RIQUALIFICAZIONE DELLE SEDE ISTITUZIONALE DEL COMUNE DI NAPOLI

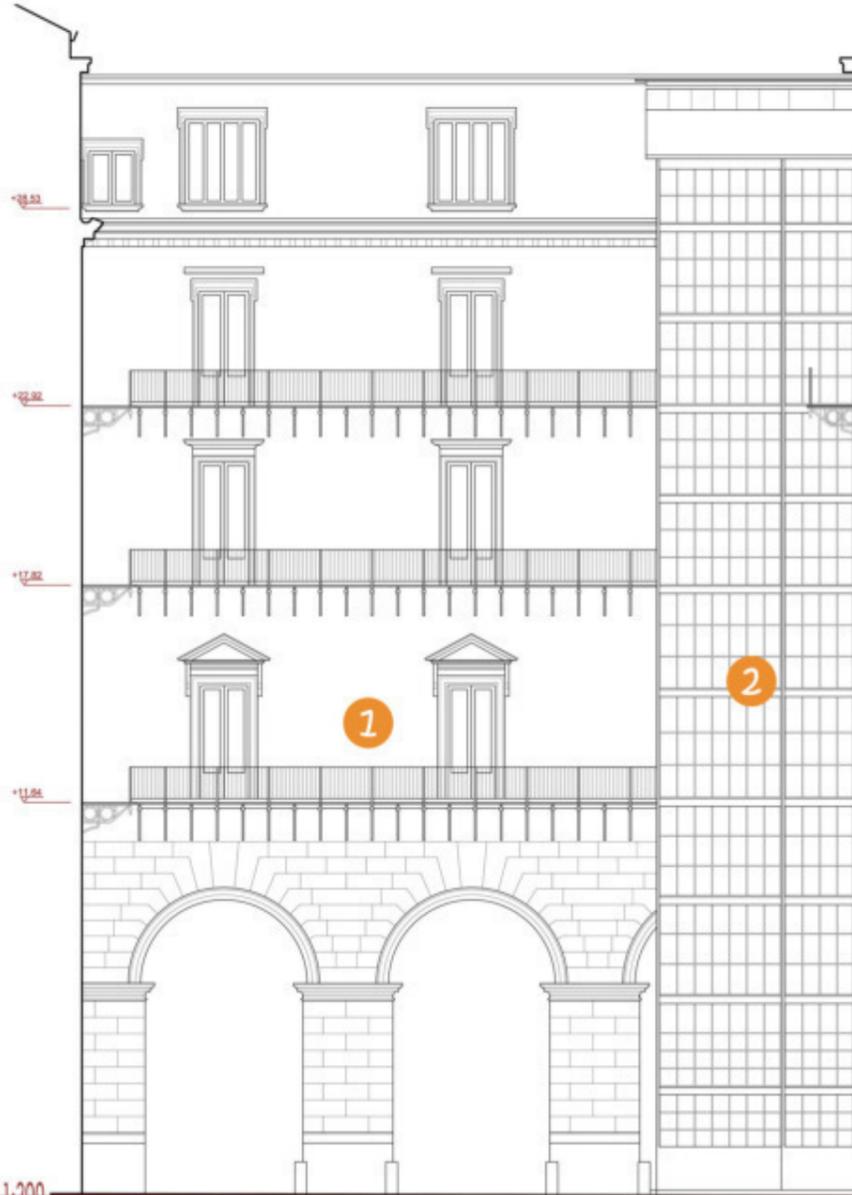

Sezione A-A' - Scala 1:200

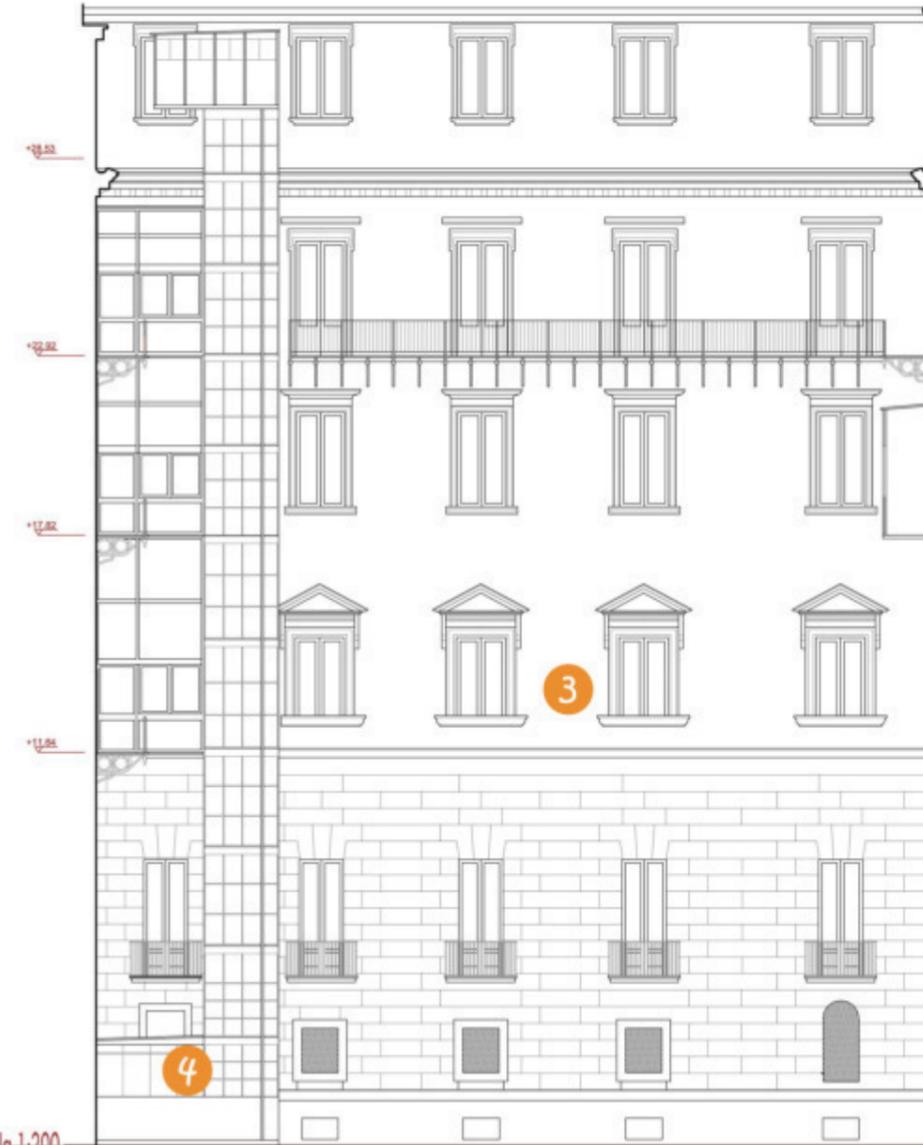

Sezione B-B' - Scala 1:200

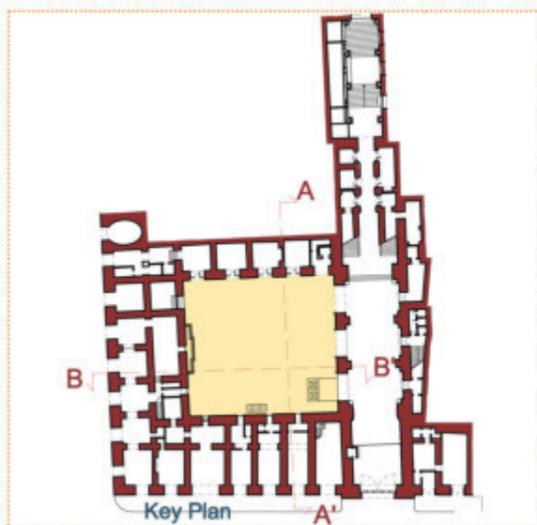


1 Corte A - Prospetto A



2 Particolare blocco ascensori



3 Corte A - Prospetto B

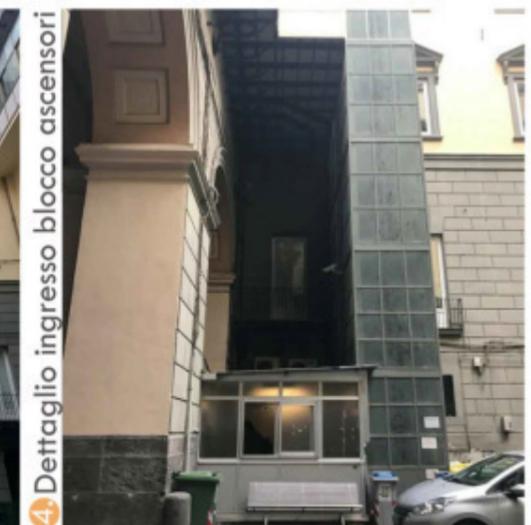


4 Dettaglio ingresso blocco ascensori


PALAZZO SAN GIACOMO

Patto per lo sviluppo della Città Metropolitana di Napoli


RESTAURO E RIQUALIFICAZIONE DELLE SEDE ISTITUZIONALE DEL COMUNE DI NAPOLI

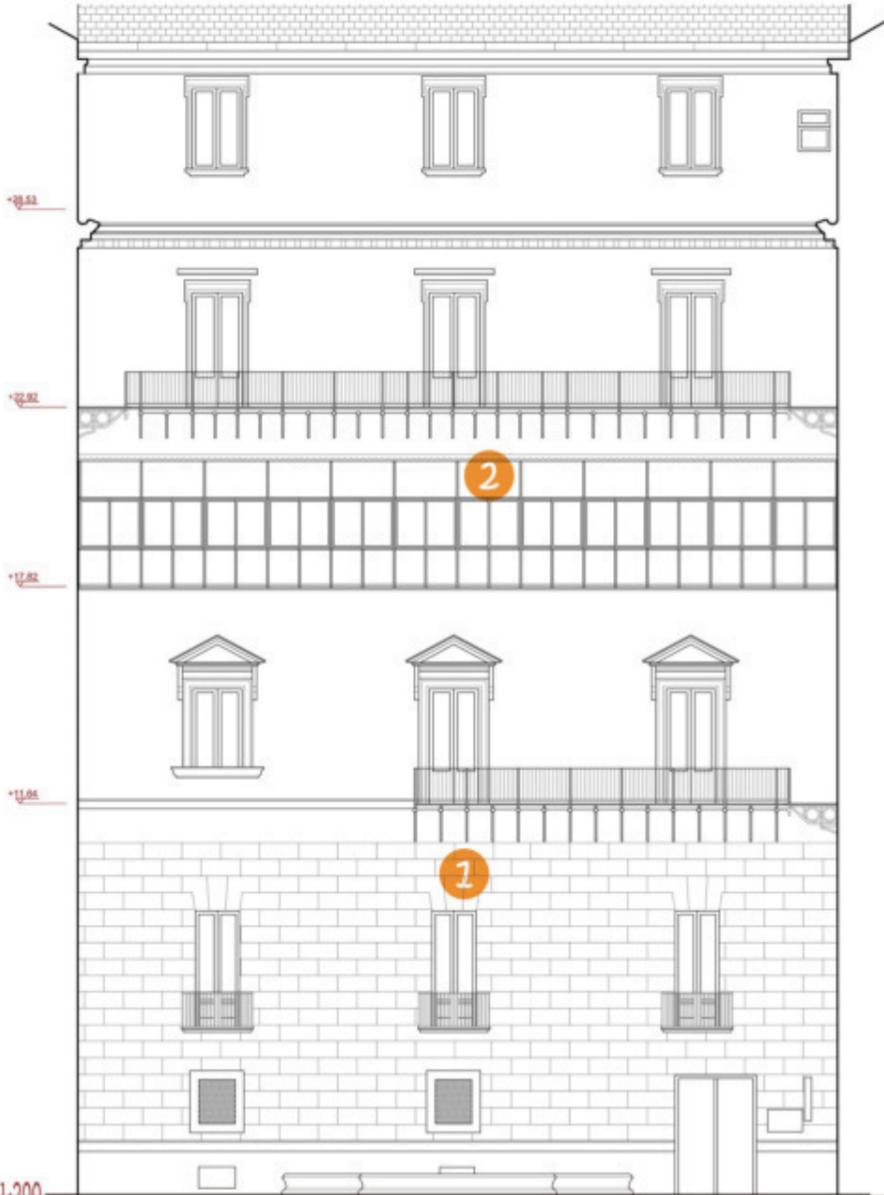

Sezione C-C - Scala 1:200

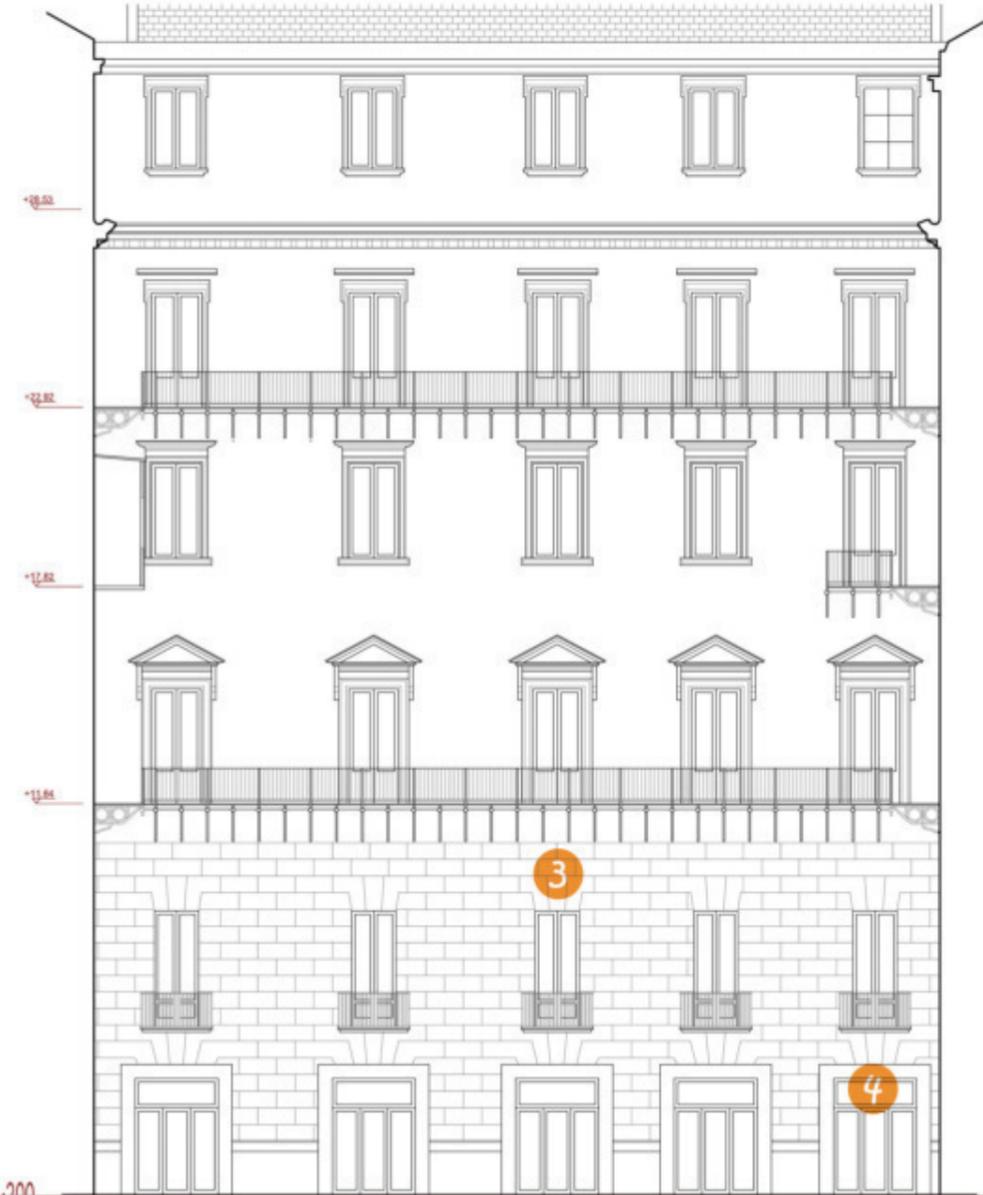

Sezione D-D - Scala 1:200

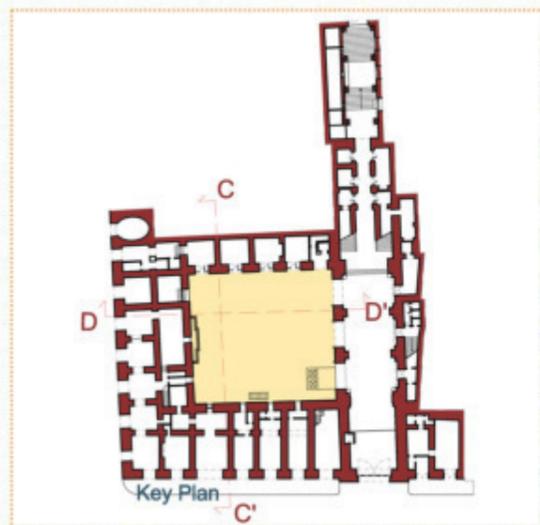

1 Corte A - Prospetto C



2 Particolare veranda in alluminio



3 Corte A - Prospetto D




4 Particolare ingresso ascensore




PALAZZO SAN GIACOMO

Patto per lo sviluppo della Città Metropolitana di Napoli


RESTAURO E RIQUALIFICAZIONE DELLE SEDE ISTITUZIONALE DEL COMUNE DI NAPOLI

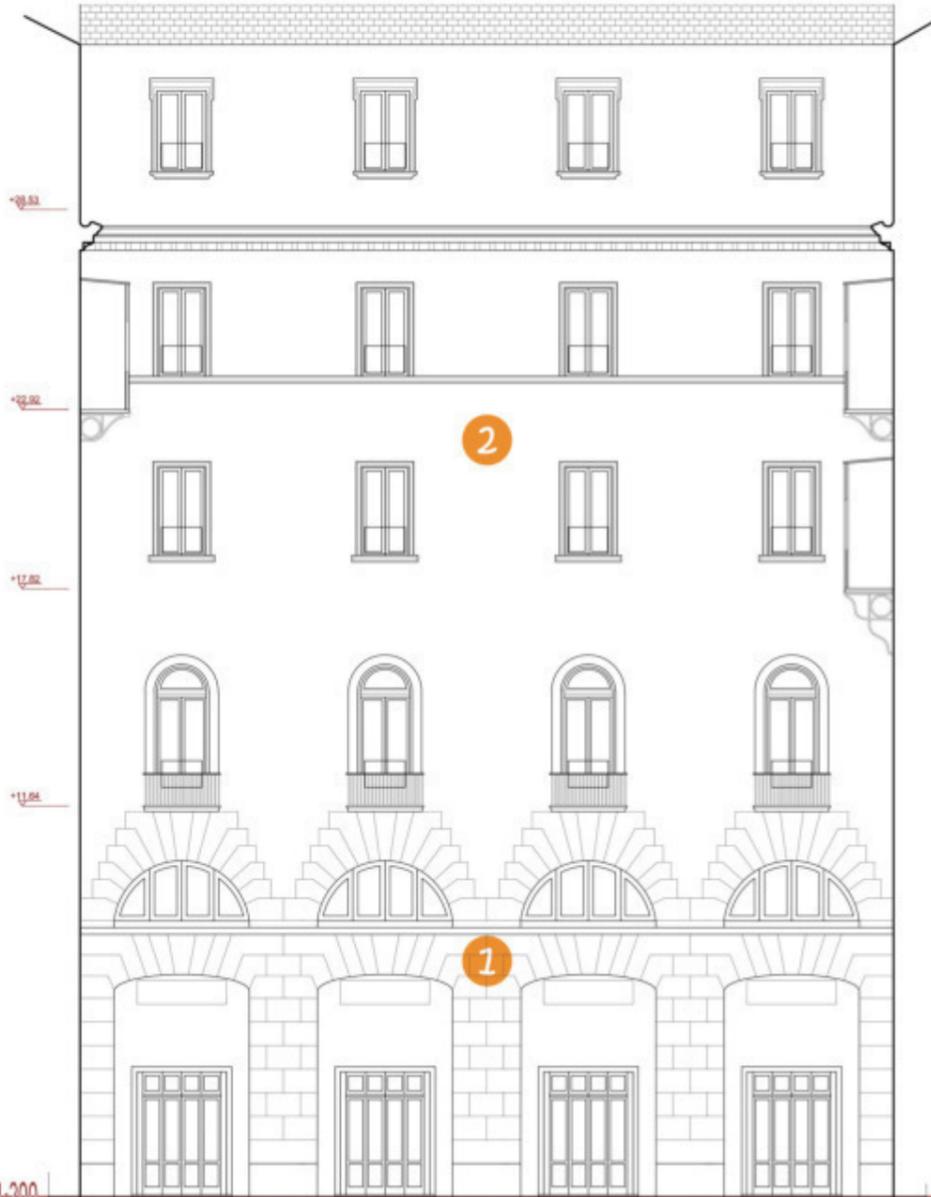

Sezione A-A' - Scala 1:200

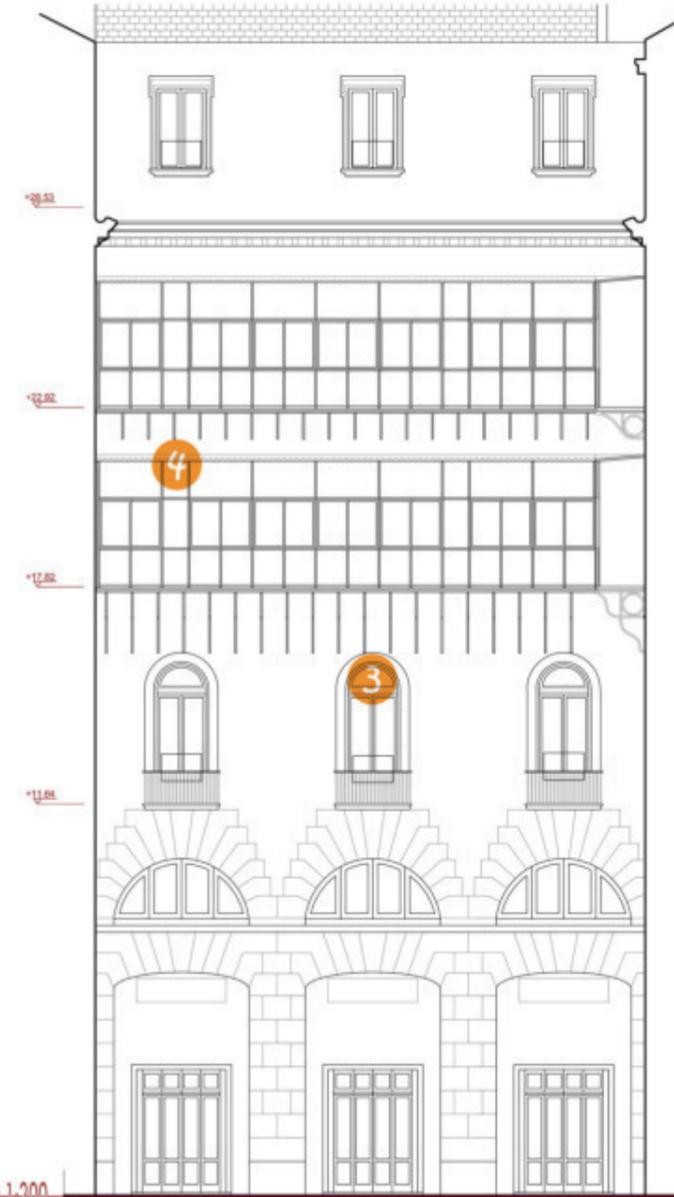

Sezione B-B' - Scala 1:200

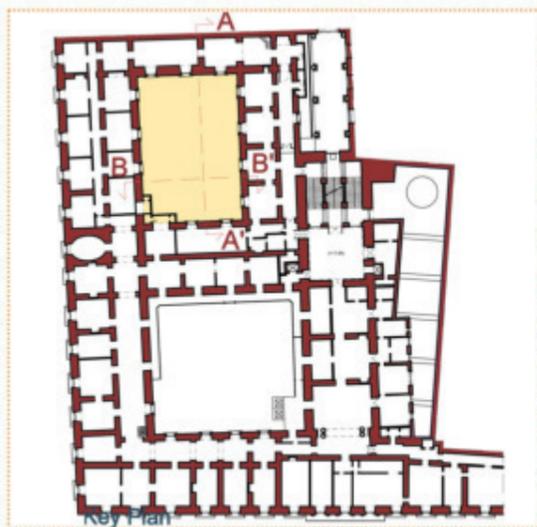

1 Corte B - Prospetto A



2 Prospetto A livelli superiori



3 Corte B - Prospetto B




4 Particolare verande in alluminio

Stato dei luoghi - Corte B: Prospetti A e B


PALAZZO SAN GIACOMO

Patto per lo sviluppo della Città Metropolitana di Napoli


RESTAURO E RIQUALIFICAZIONE DELLE SEDE ISTITUZIONALE DEL COMUNE DI NAPOLI

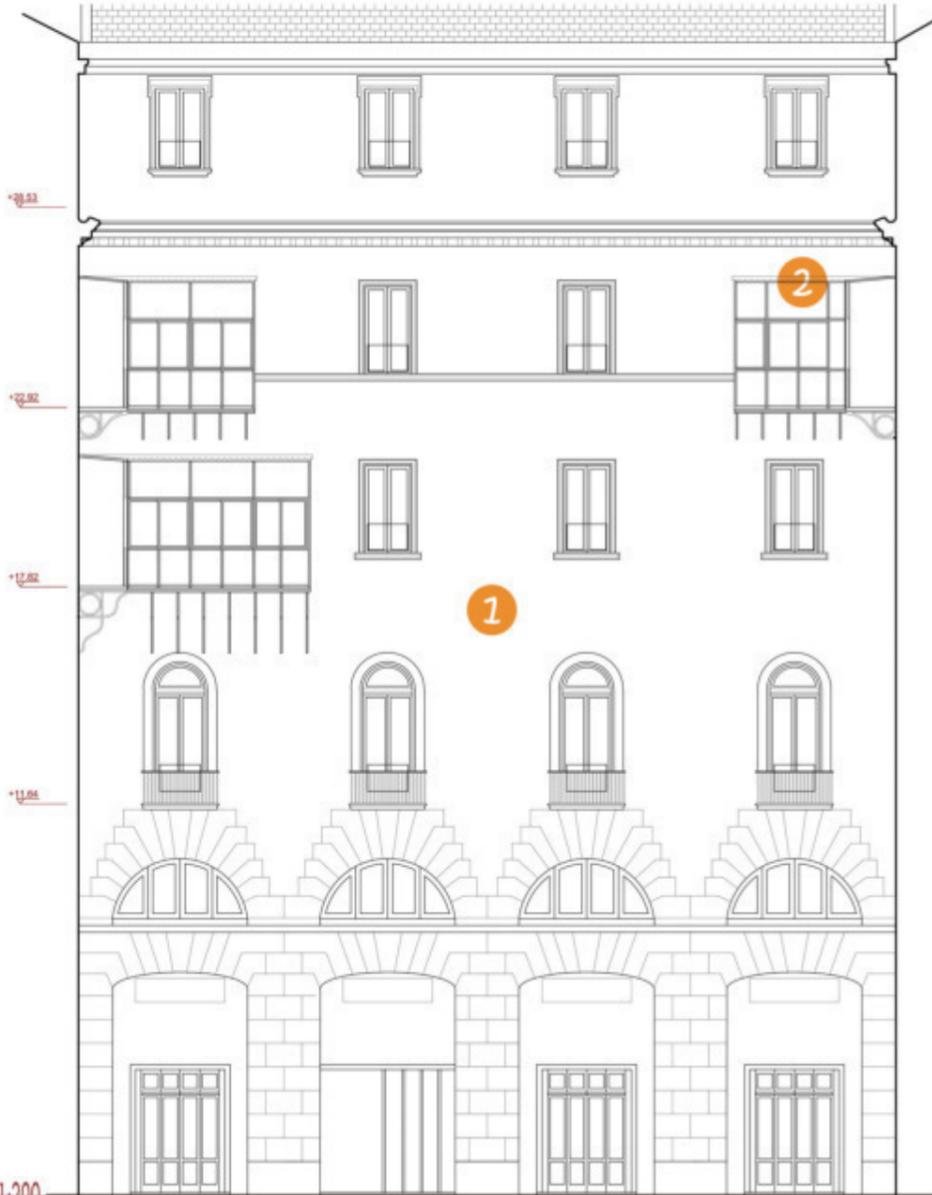

Sezione C-C - Scala 1:200

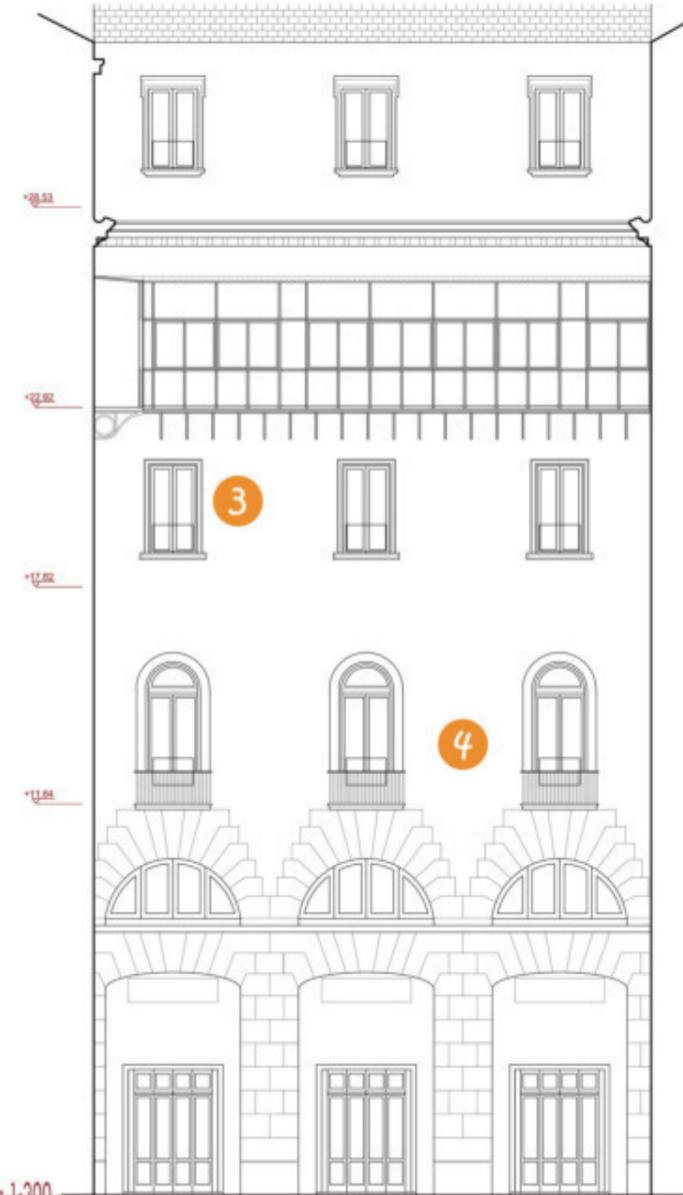

Sezione D-D - Scala 1:200

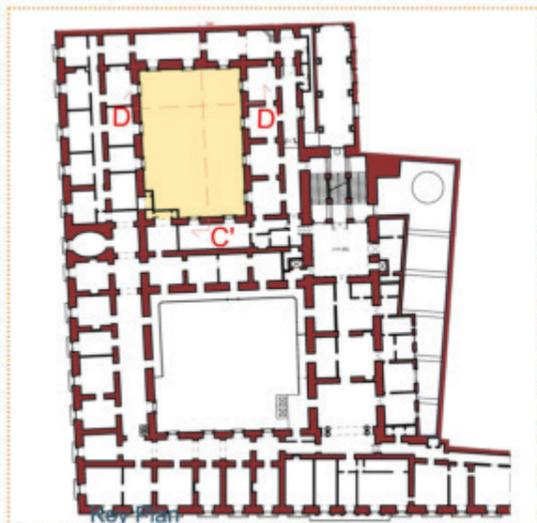

1 Corte B - Prospetto C



2 Prospetto C particolare veranda






3 Corte B - Prospetto D






4 Prospetto D - Particolare balconi




Stato dei luoghi - Corte B: Prospetti C e D

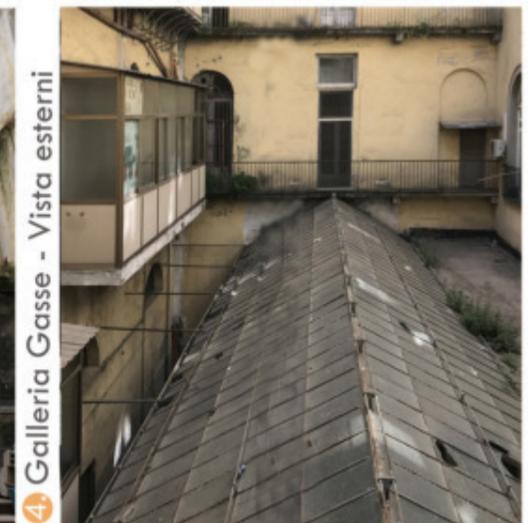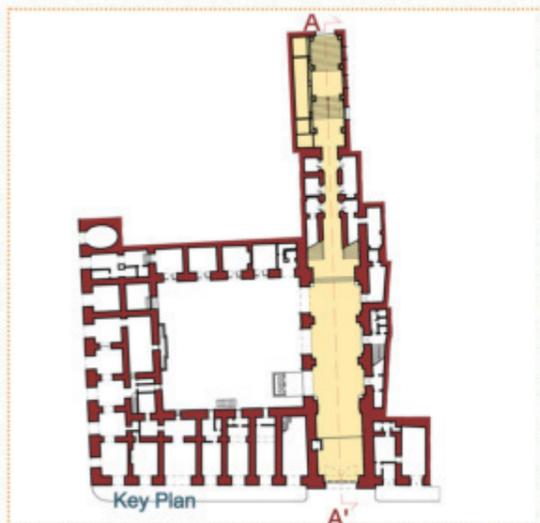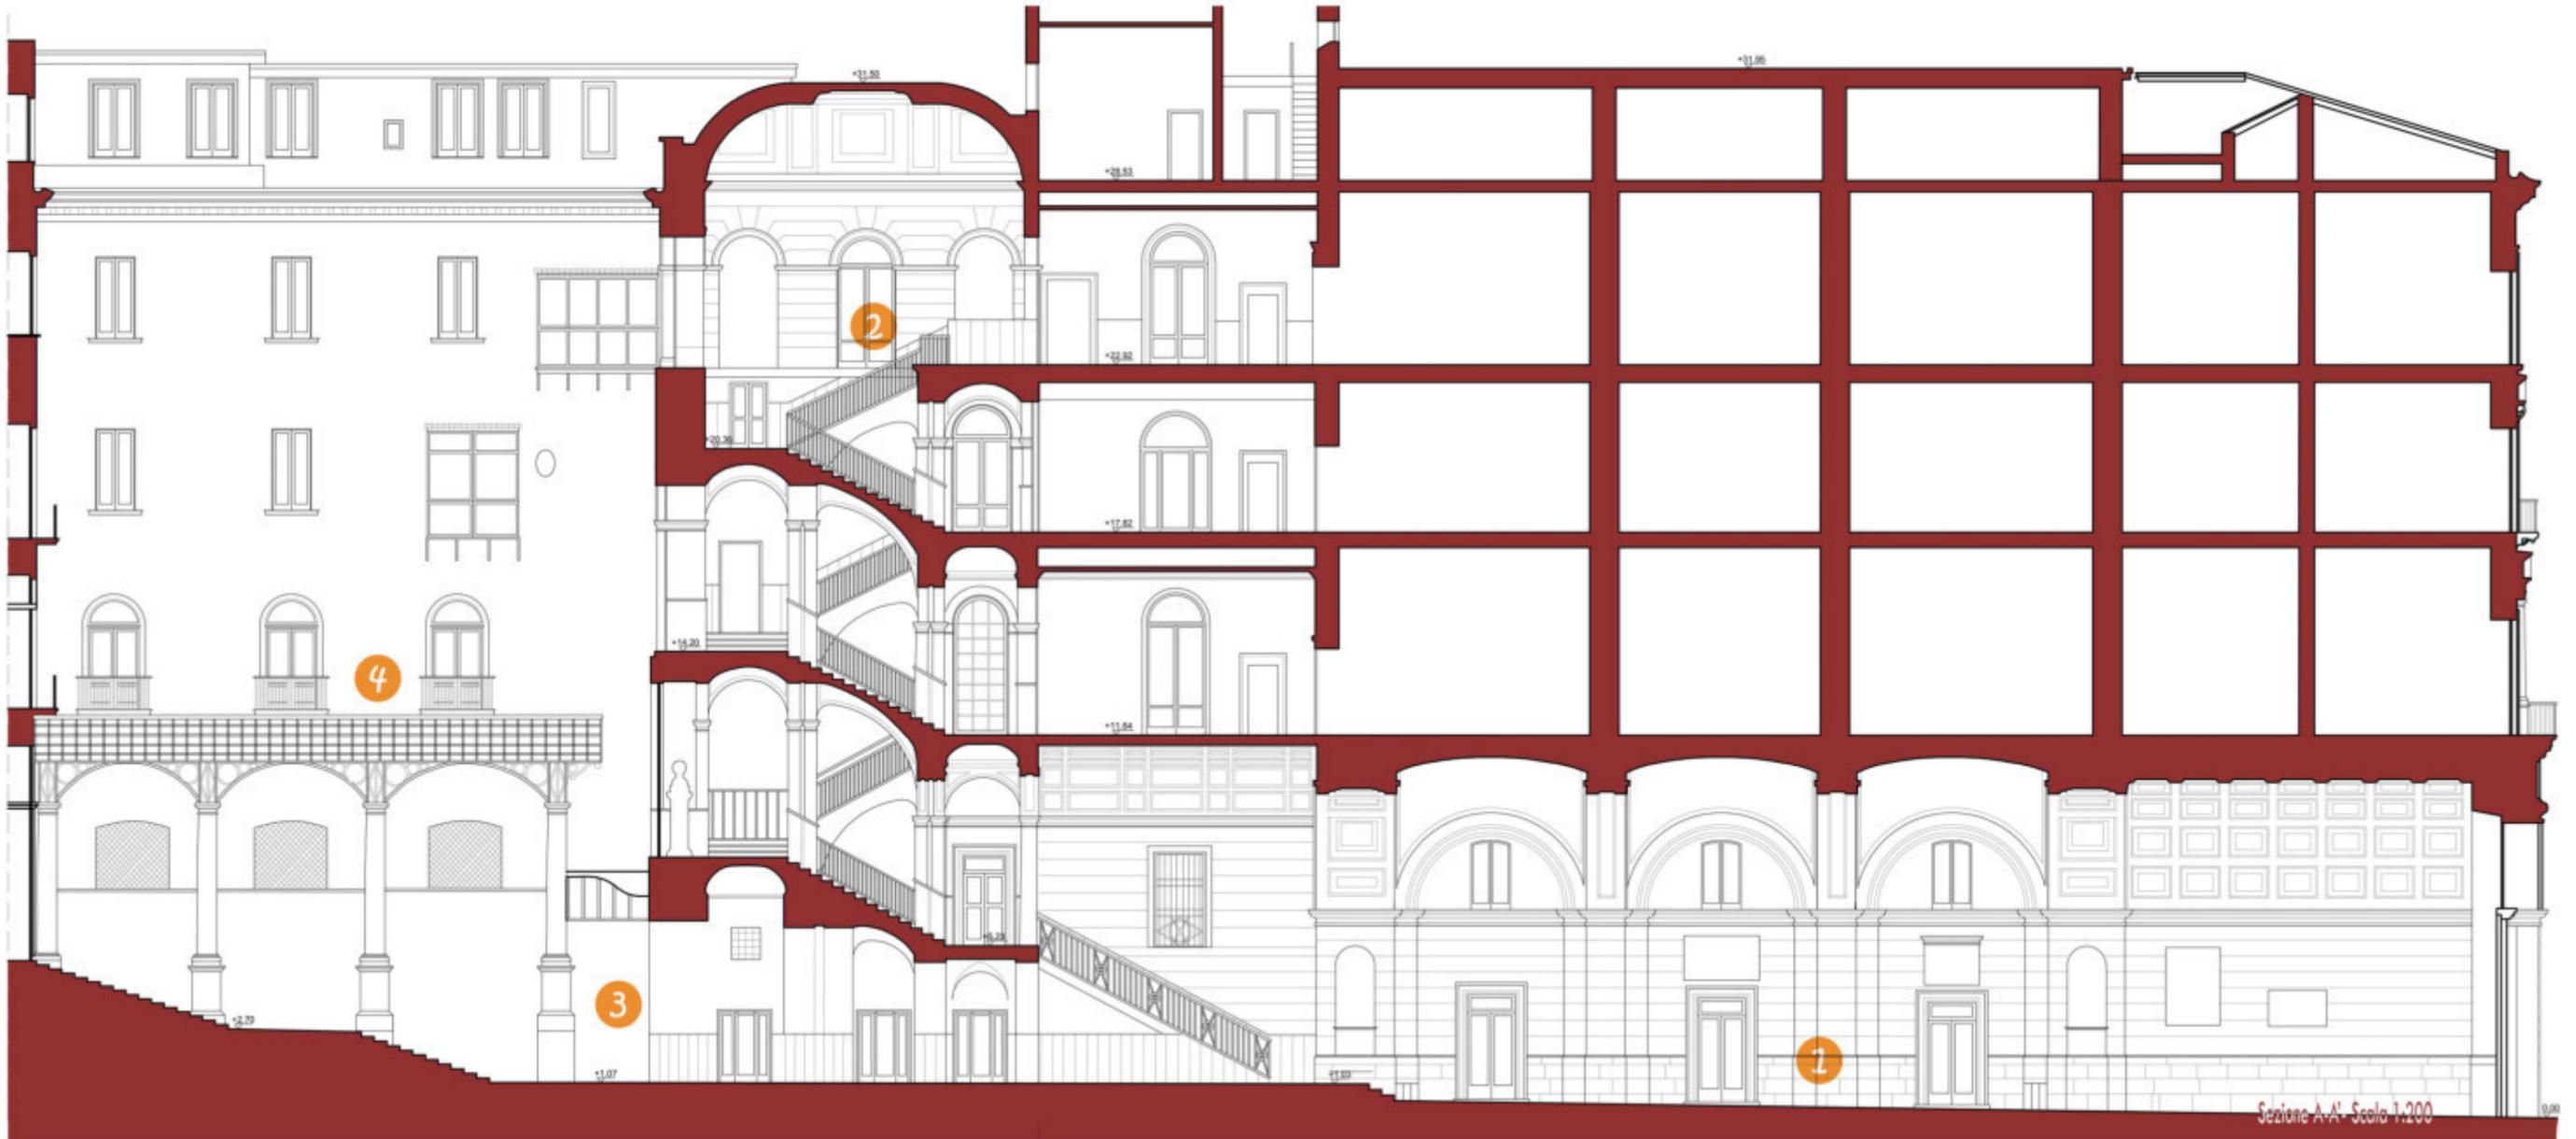

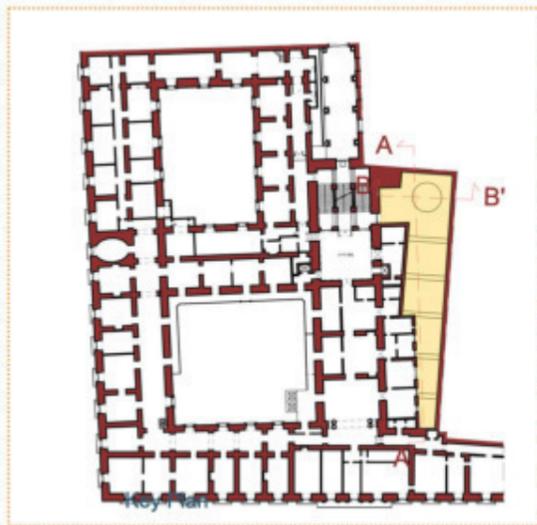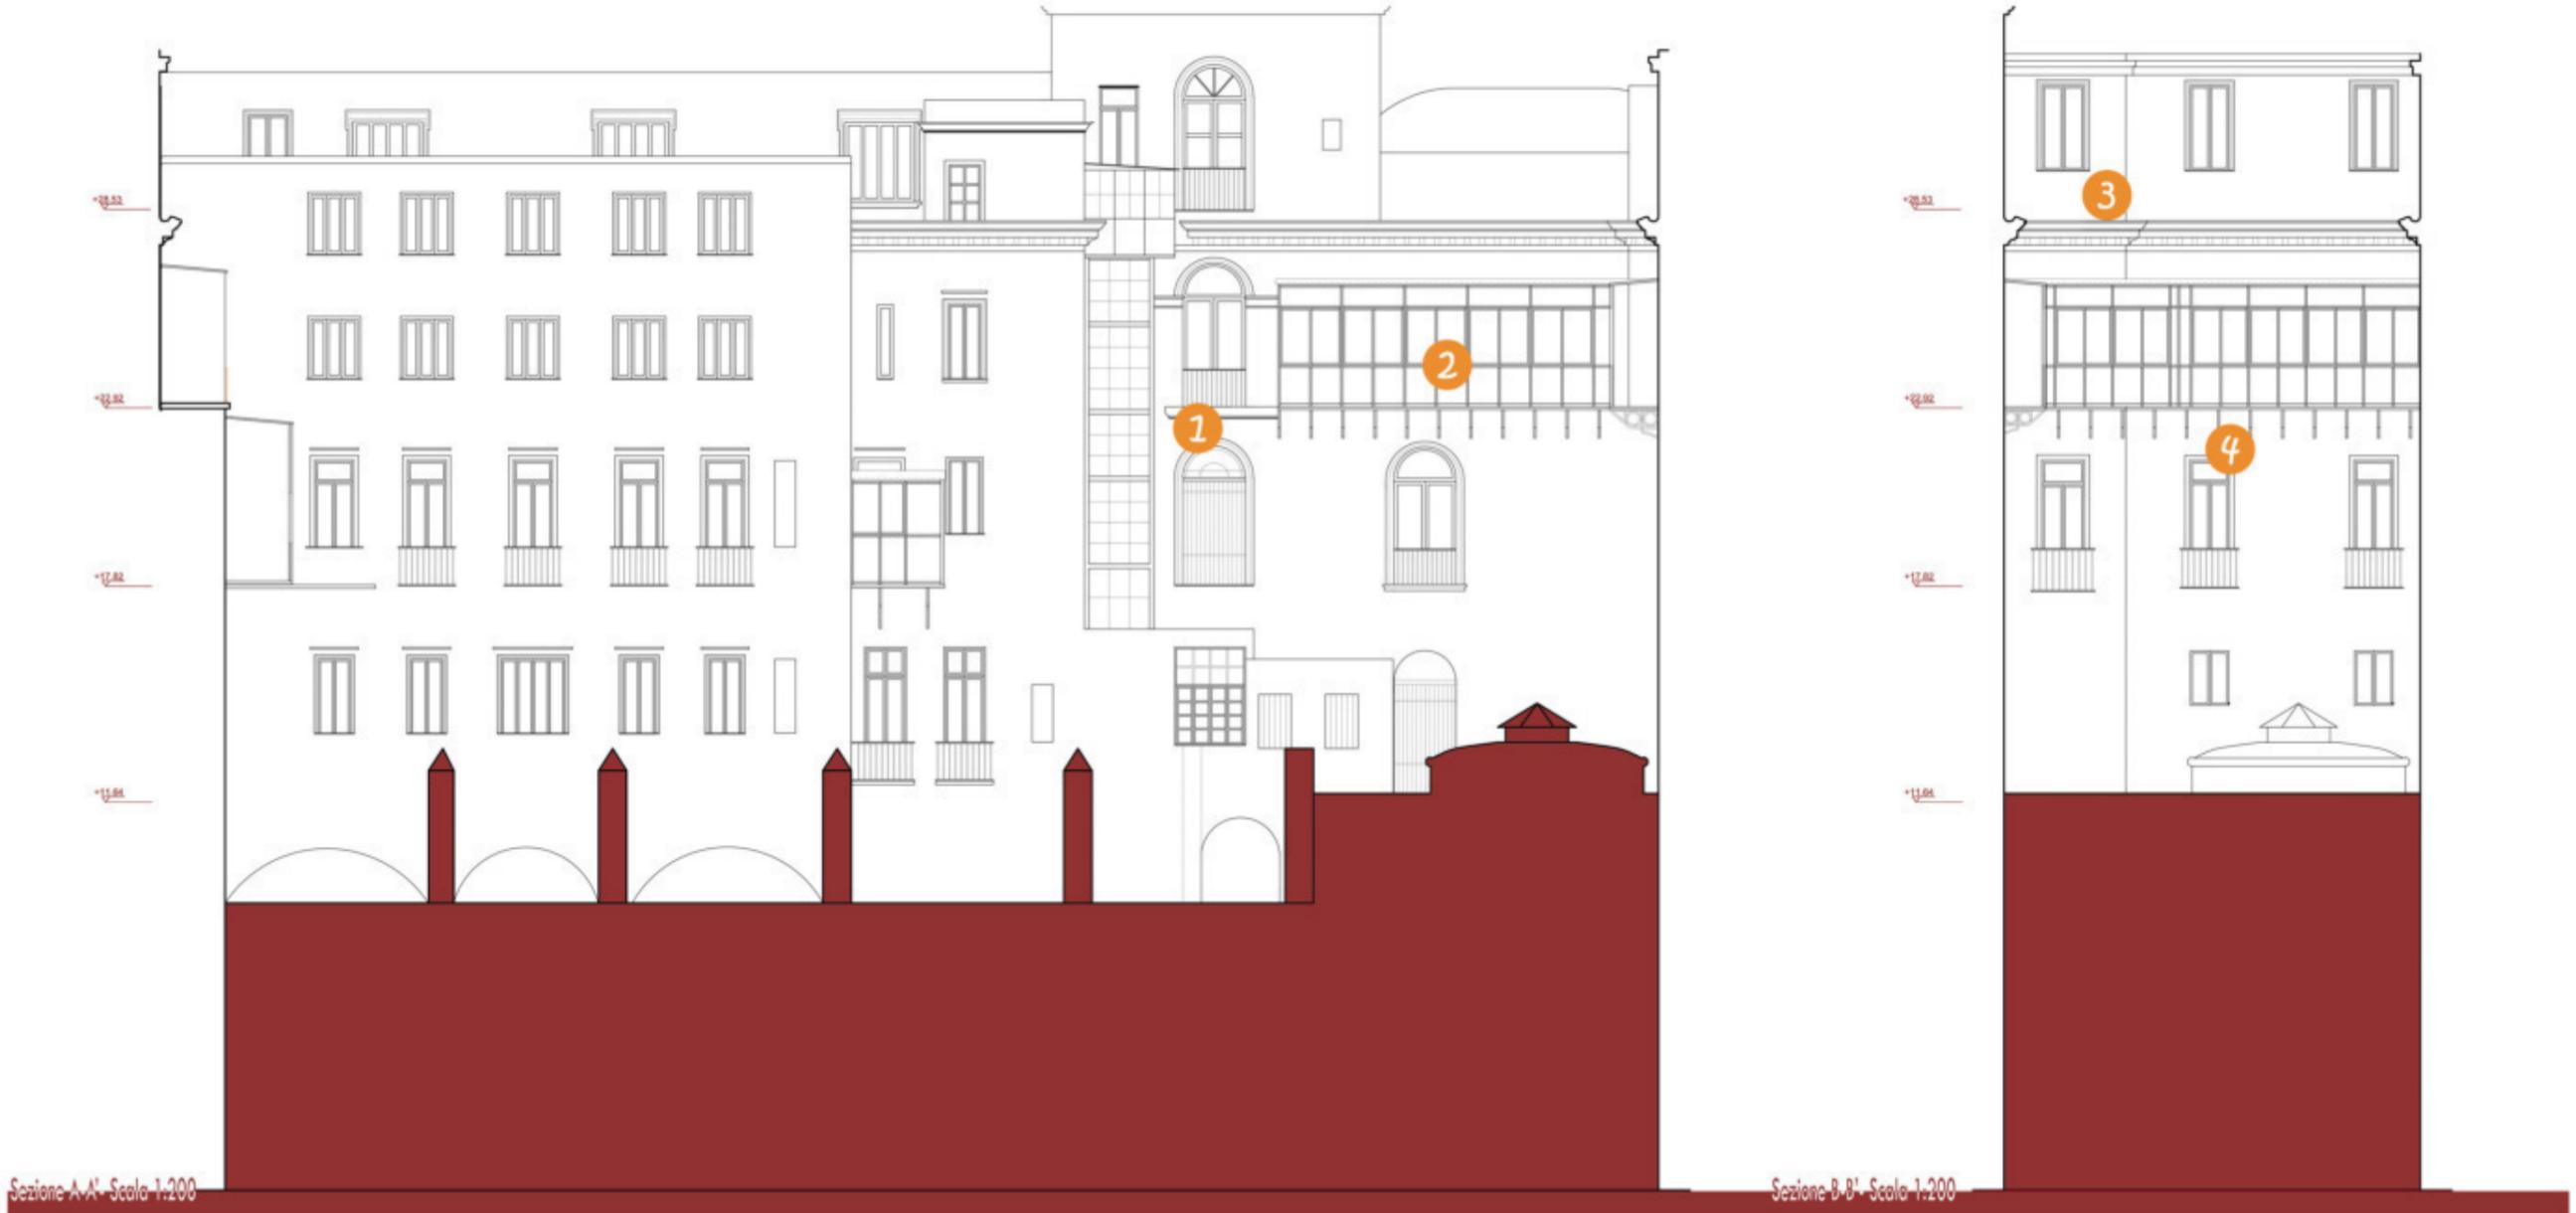


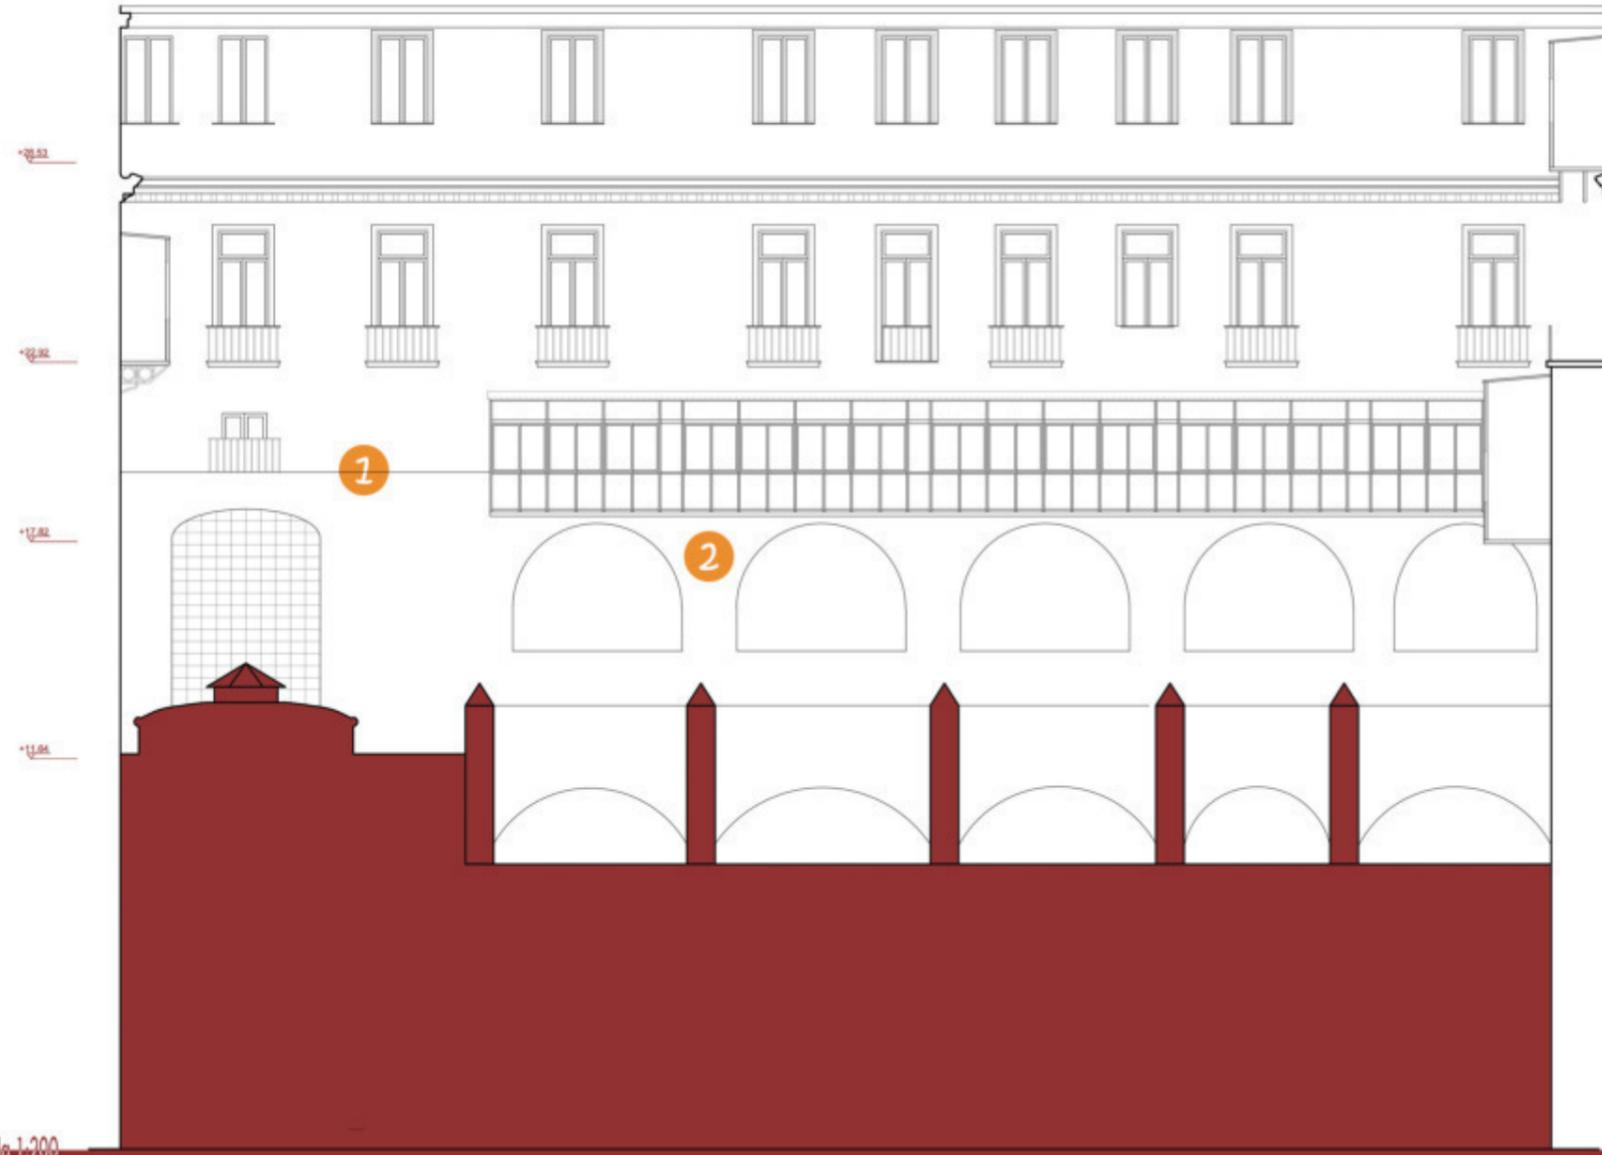

Sezione C-C - Scala 1:200

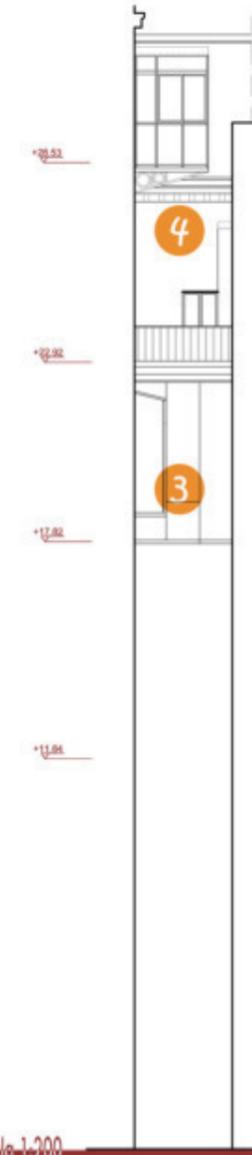

Sezione B-B' - Scala 1:200

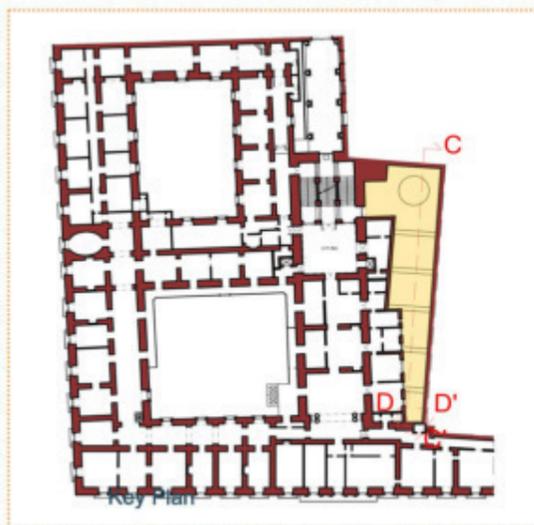

1 Corte C - Prospetto C



2 Prospetto C - Particolare veranda



3 Corte C - Prospetto D




4 Prospetto D - Particolare veranda





Chiesa di San Giacomo degli Spagnoli

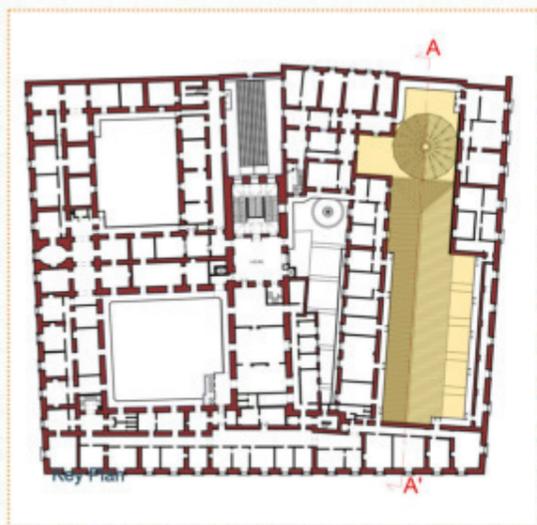

1 Corte D - Prospetto A



2 Prospetto A - Particolare veranda




3 Particolare infissi



4 Particolare veranda



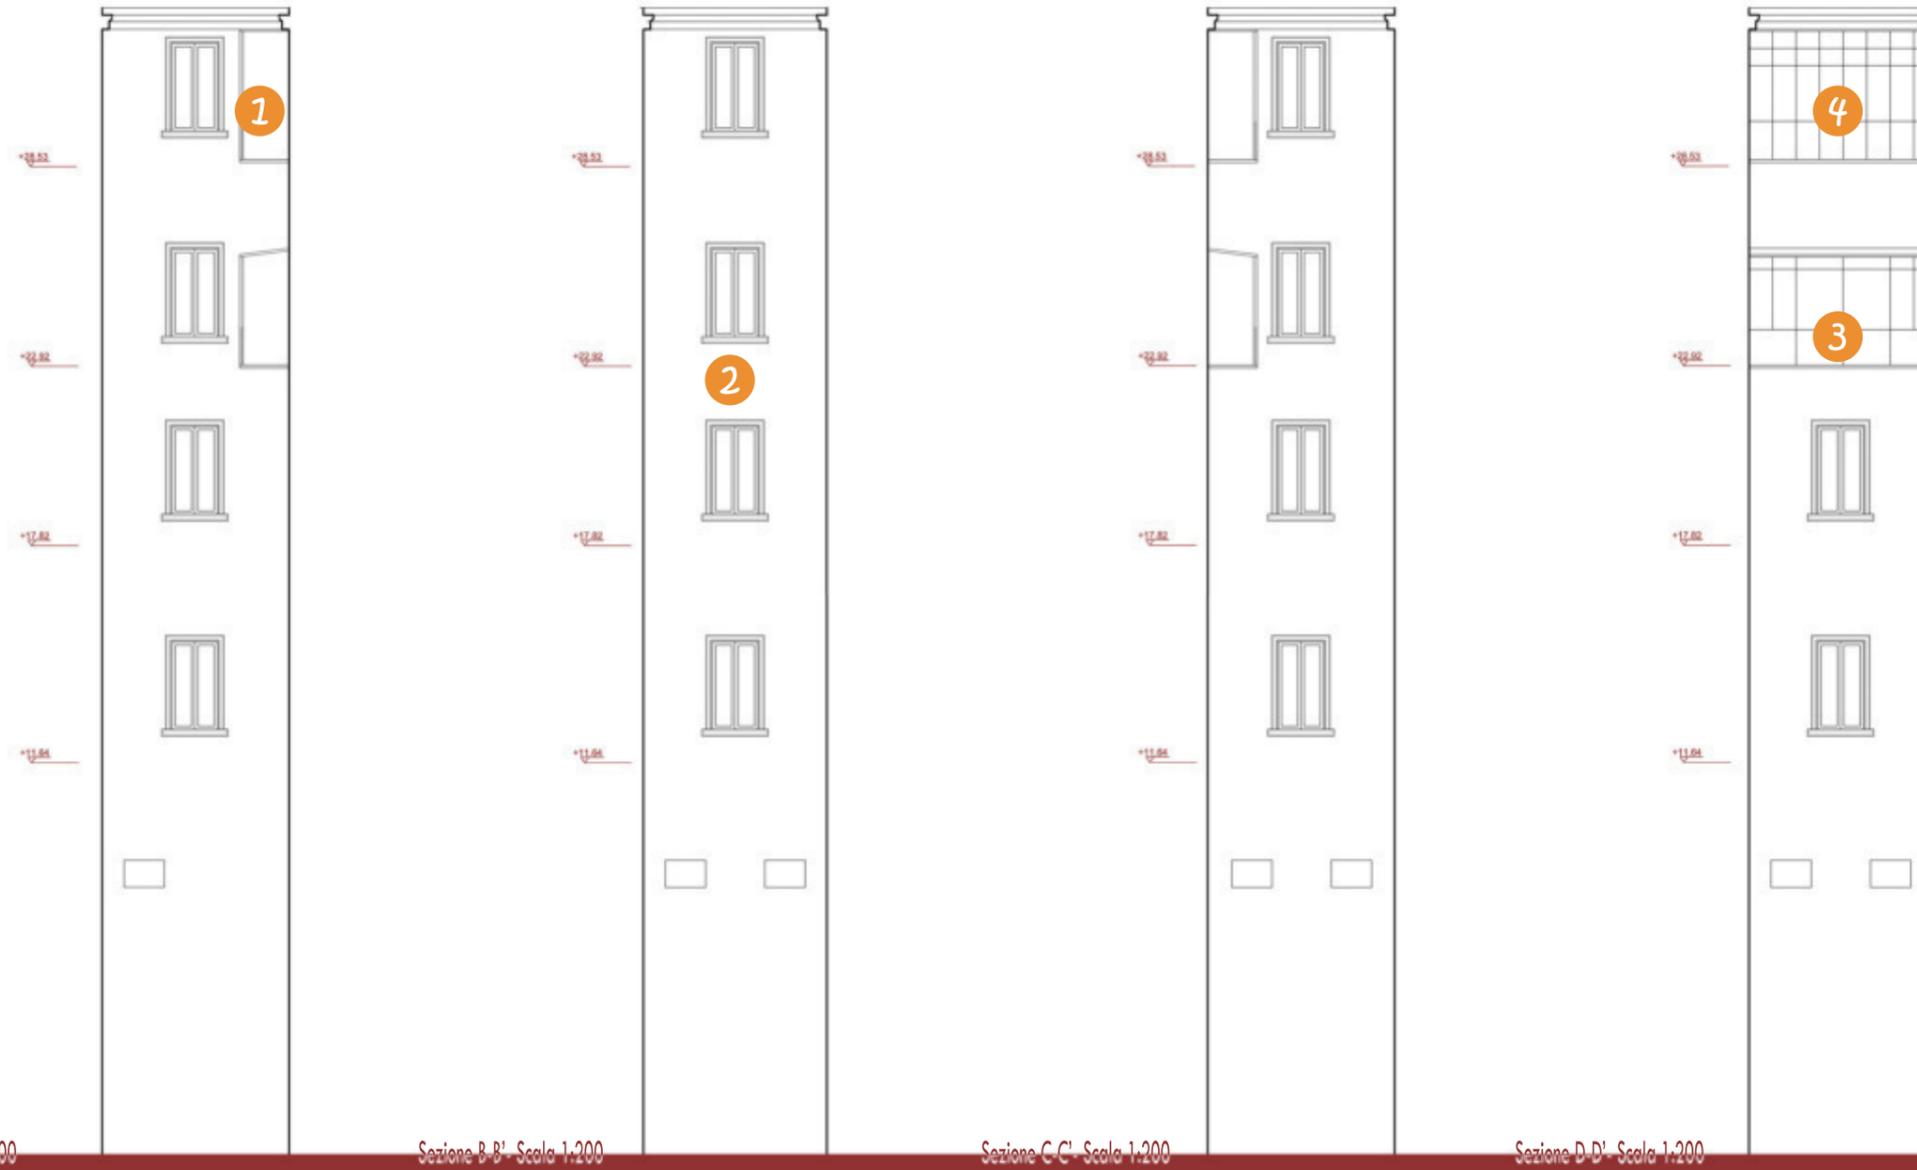


Sezione A-A' - Scala 1:200

Sezione B-B' - Scala 1:200

Sezione C-C' - Scala 1:200

Sezione D-D' - Scala 1:200

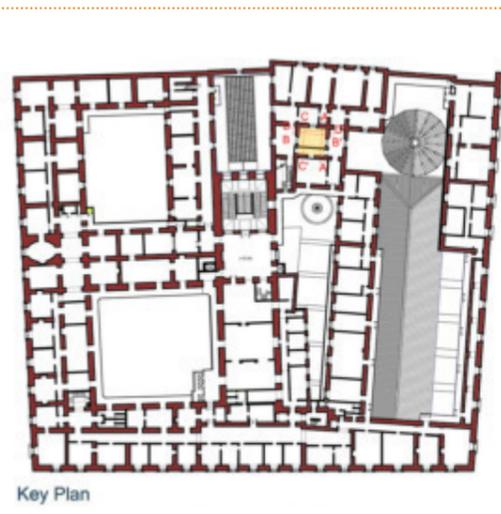


1 Corte E - Particolare veranda




2 Corte E - Prospetto B



3 Particolare veranda terzo piano

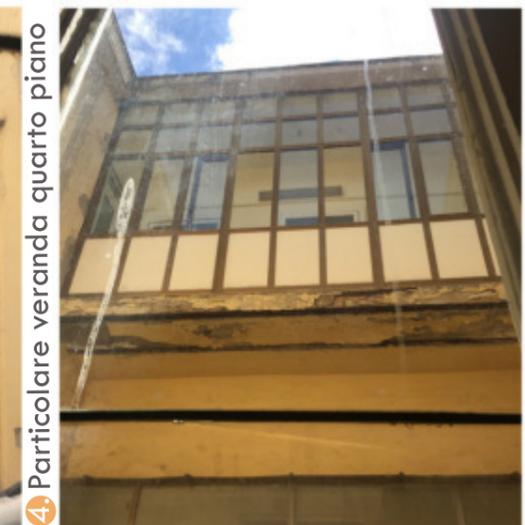

4 Particolare veranda quarto piano

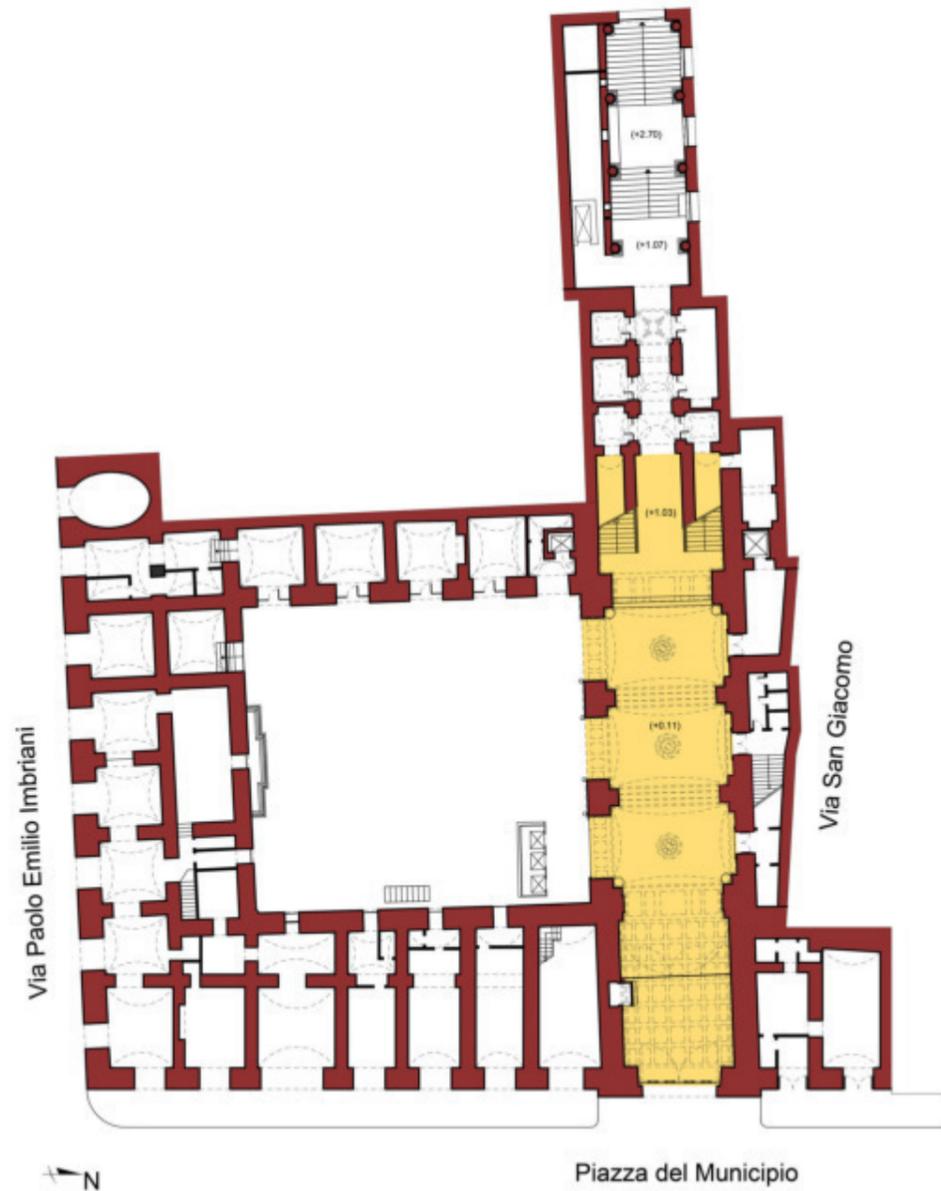


Pianta Piano Terra - Scala 1:500

■ Per il vestibolo si prevede:


- Sostituzione del locale adibito alla sorveglianza con un nuovo sistema di accesso/sorveglianza;
- Opere di tinteggiatura su pareti e volte, con tinte tendenti al grigio chiaro e scuro, previa indagine stratigrafica e storico/fotografica;

Per lo scalone monumentale si prevede:


- Eliminazione delle lastre in pietra vesuviana e una nuova configurazione del rivestimento delle pareti dello scalone;
- Opere di tinteggiatura su pareti e volte, con tinte tendenti al grigio chiaro e scuro, previa indagine stratigrafica e storico/fotografica;

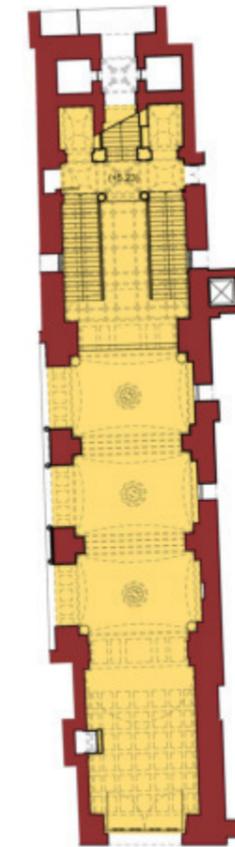


Stralcio Piano protocollo
Scala 1:500

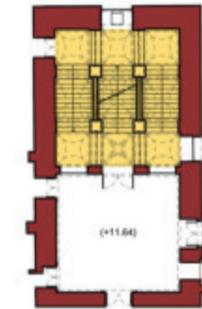


Stralcio Primo Piano
Scala 1:500

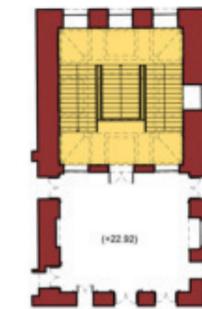


Stralcio Terzo Piano
Scala 1:500

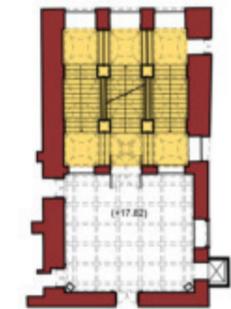


Stralcio Secondo Piano
Scala 1:500

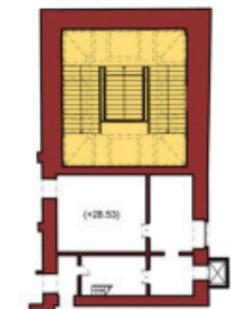

Stralcio Quarto Piano
Scala 1:500

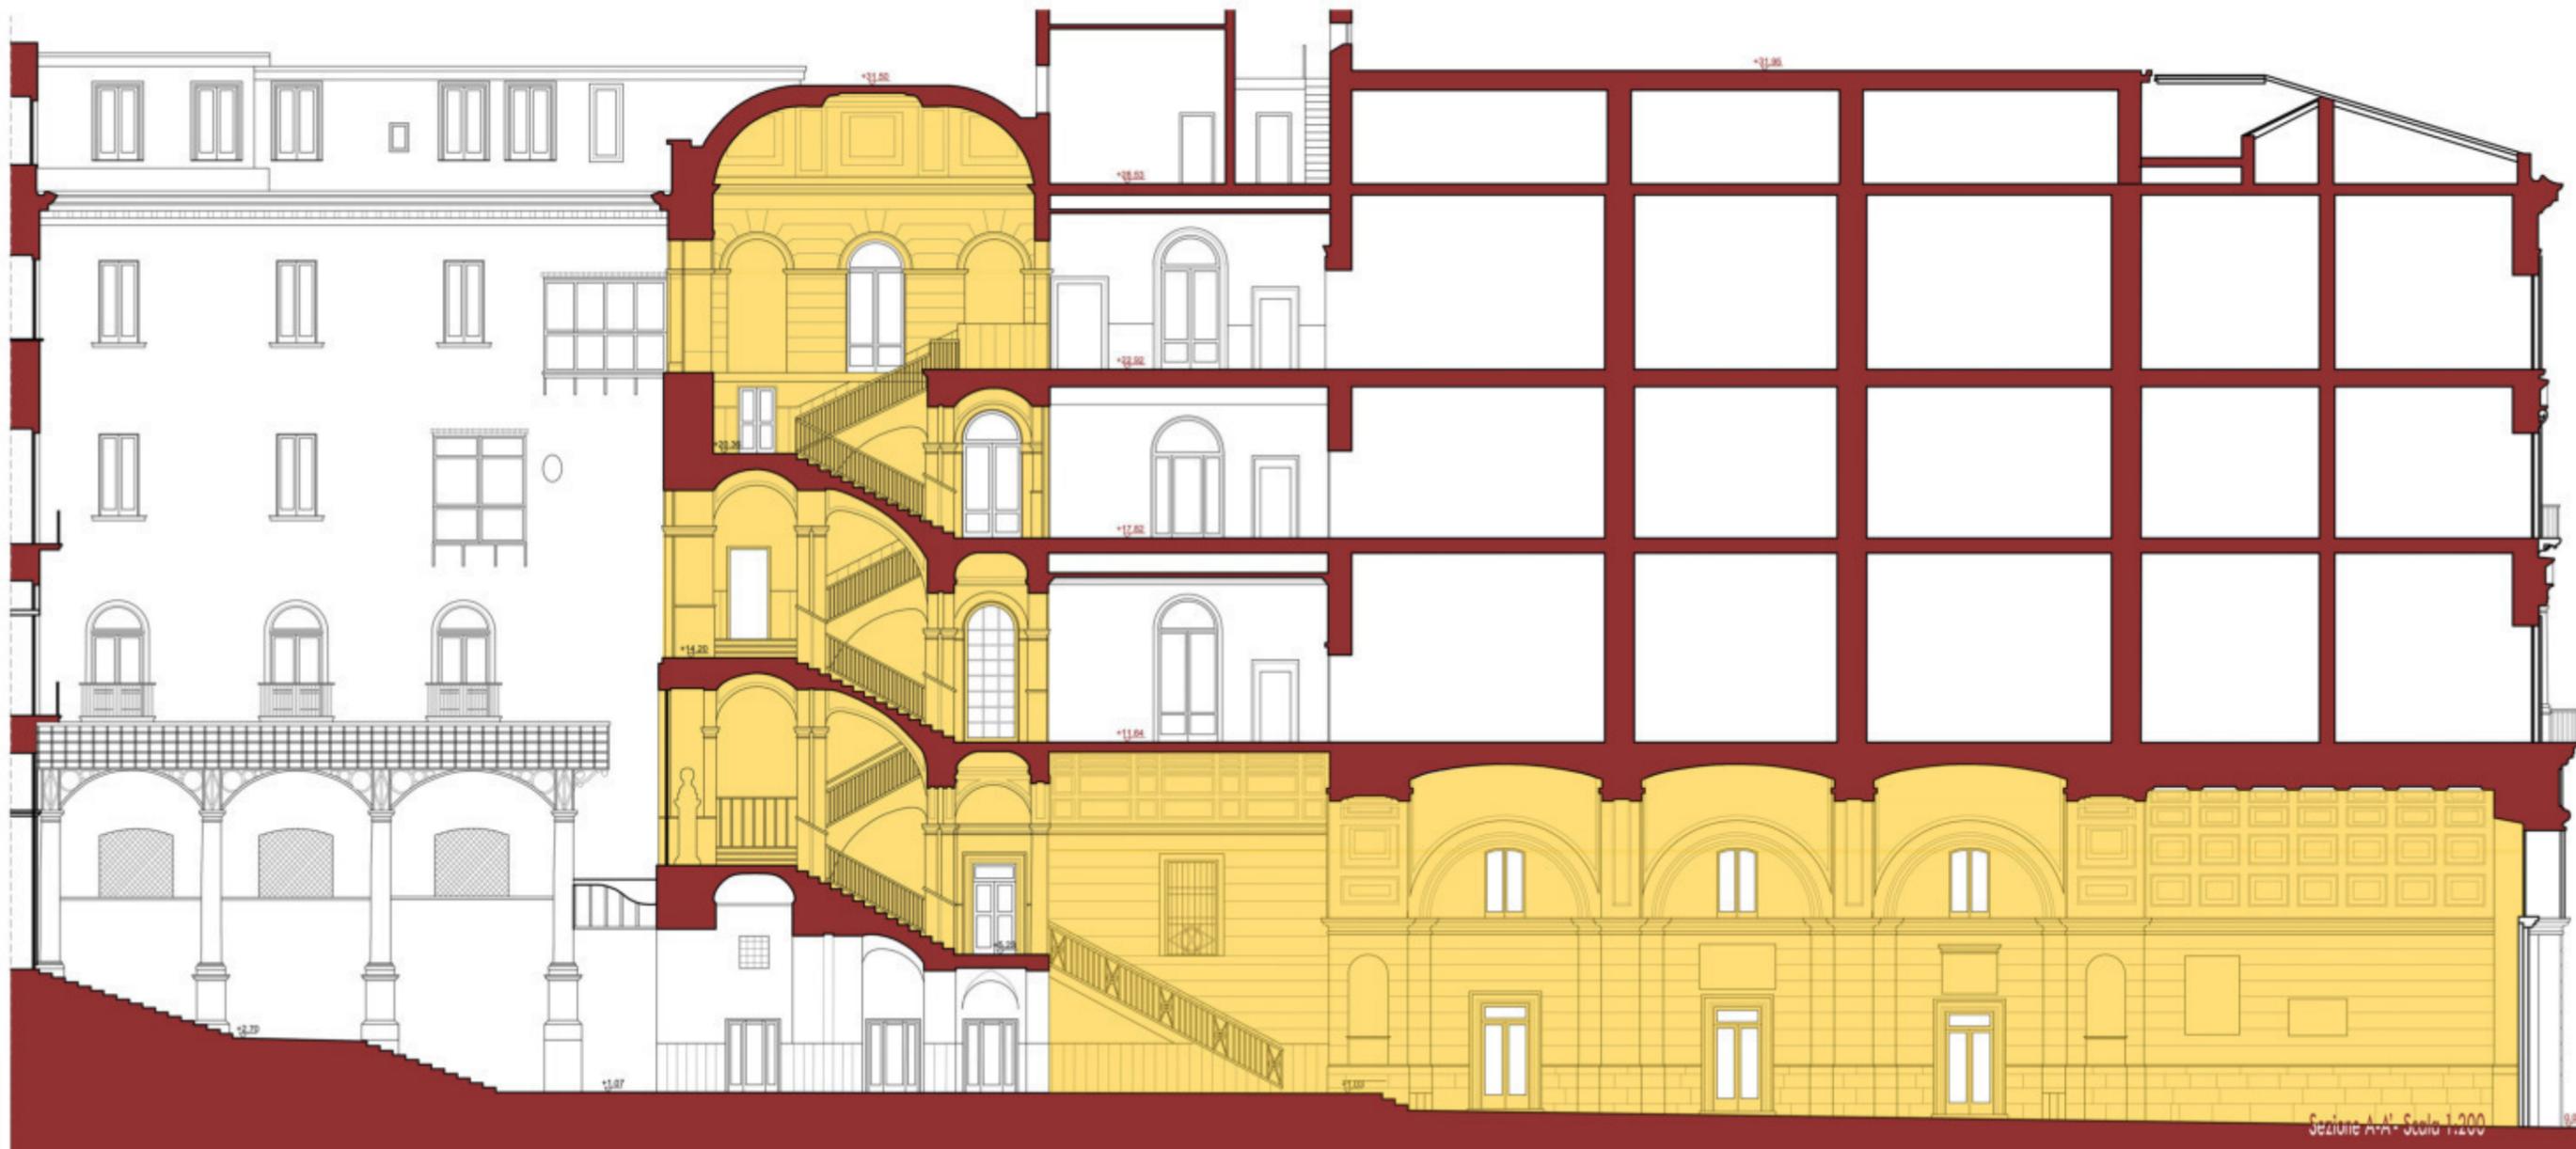

Sezione A-A' - Scala 1:200

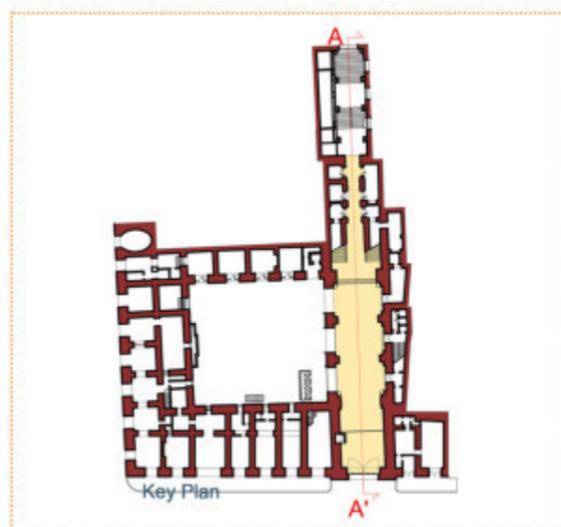

■ Per il vestibolo si prevede:

- a. Sostituzione del locale adibito alla sorveglianza con un nuovo sistema di accesso/sorveglianza;
- b. Opere di integgiatura su pareti e volte, con tinte tendenti al grigio chiaro e scuro, previa indagine stratigrafica e storico/fotografica;


Per lo scalone monumentale si prevede:

- a. Eliminazione delle lastre in pietra vesuviana e nuova configurazione del rivestimento delle pareti dello scalone;
- b. Opere di integgiatura su pareti e volte, con tinte tendenti al grigio chiaro e scuro, previa indagine stratigrafica e storico/fotografica;


PALAZZO SAN GIACOMO

Patto per lo sviluppo della Città Metropolitana di Napoli


RESTAURO E RIQUALIFICAZIONE DELLE SEDE ISTITUZIONALE DEL COMUNE DI NAPOLI

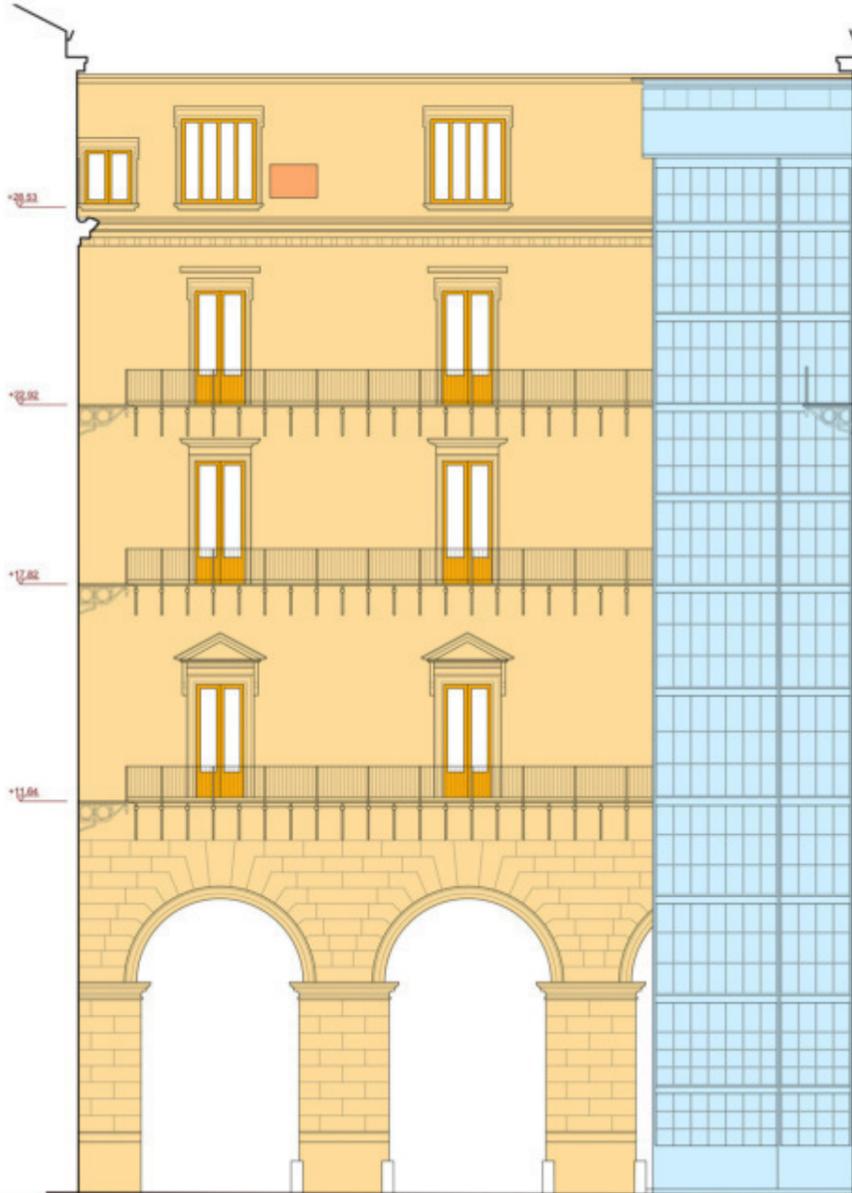

Sezione A-A' - Scala 1:200

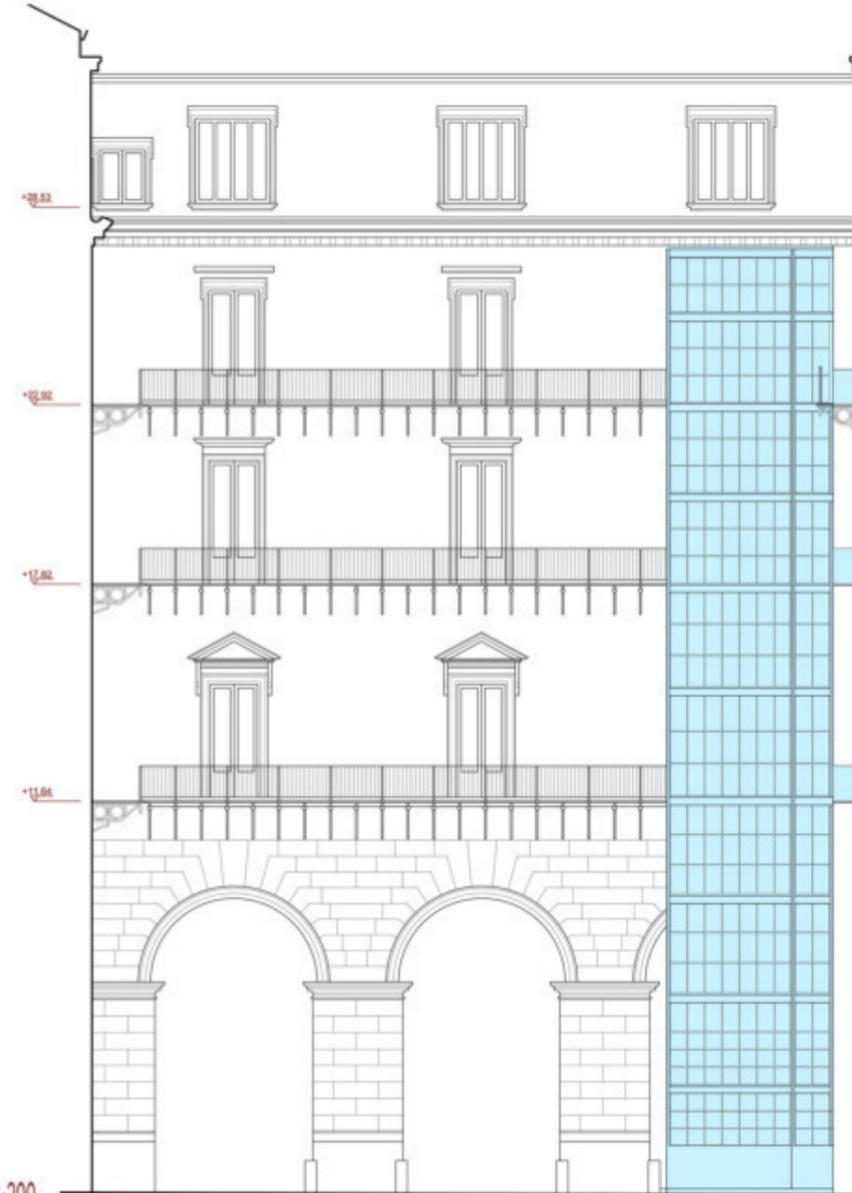


Sezione A-A' - Scala 1:200

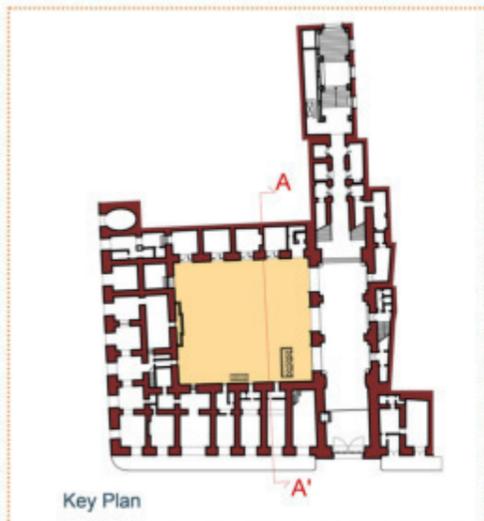


Per la corte A si prevede:


- a. Opere di tinteggiatura;
- b. Sostituzione infissi;
- c. Razionalizzazione del sistema impiantistico e delle unità monosplit;
- d. Eliminazione delle verande in alluminio;
- e. Riqualificazione dei ballatoi e dei relativi percorsi orizzontali;
- f. Riqualificazione del blocco ascensori esistenti.

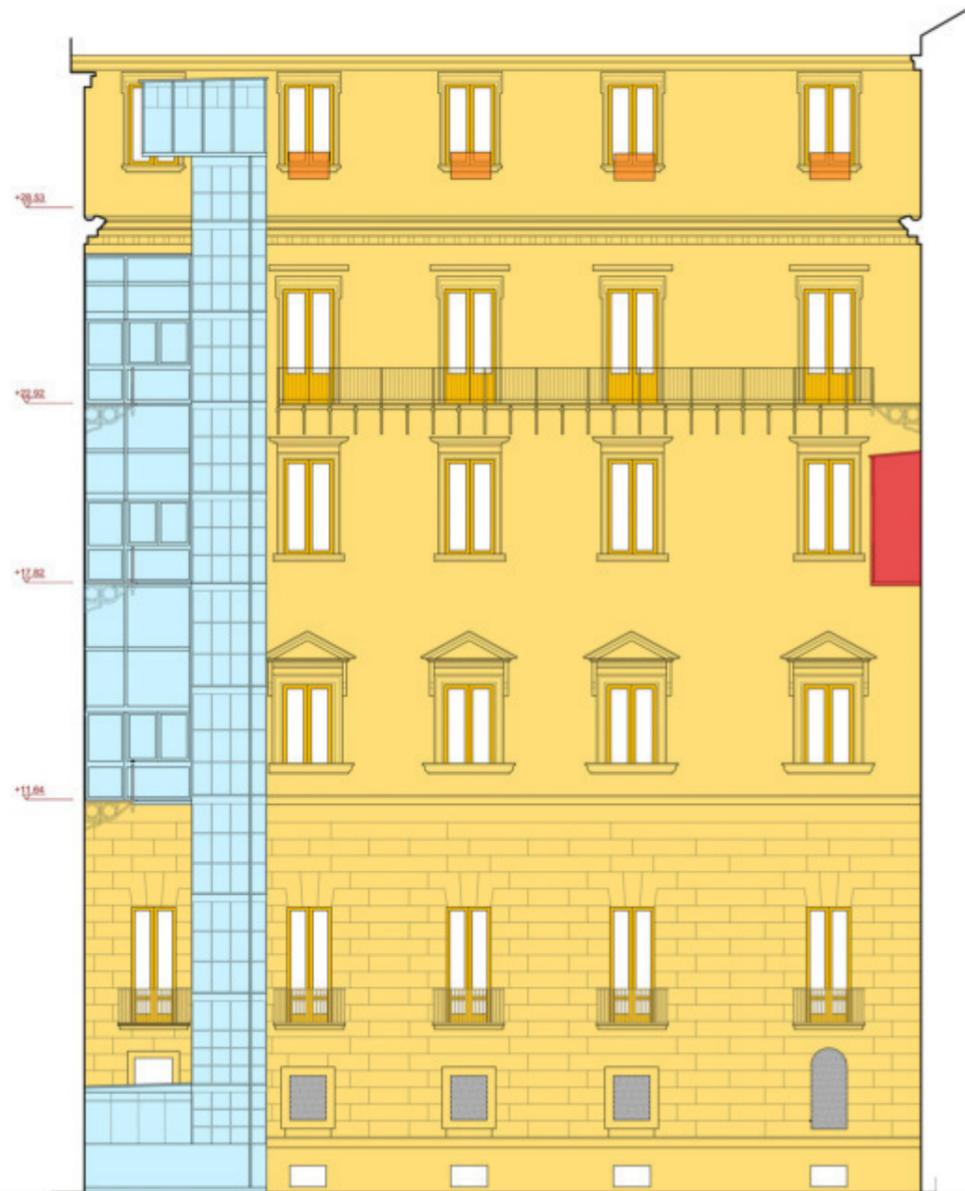

Sezione B-B' - Scala 1:200

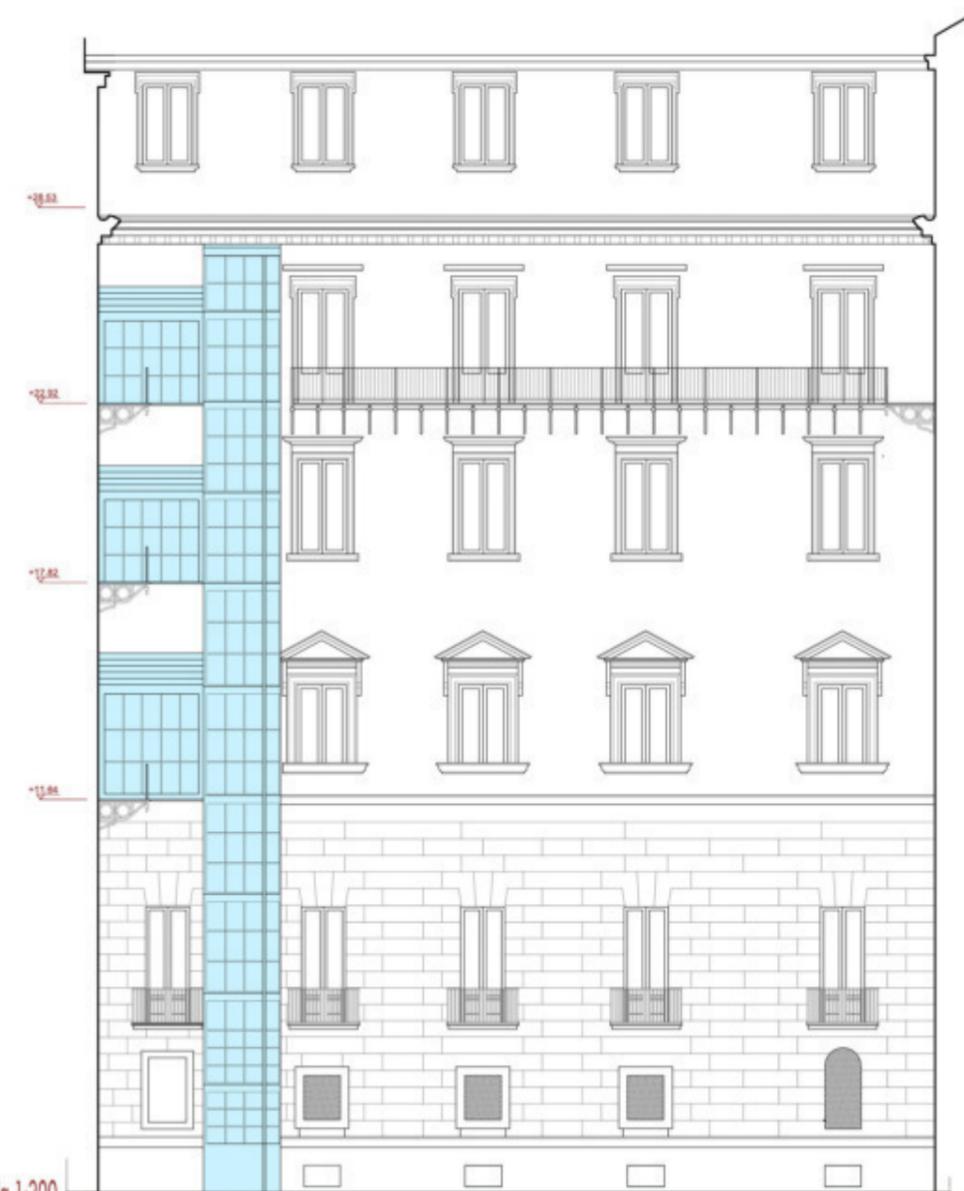


Sezione B-B' - Scala 1:200

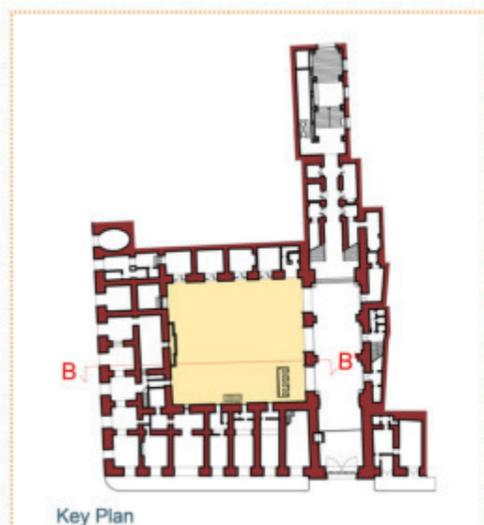


Per la corte A si prevede:


- a. Opere di tinteggiatura;
- b. Sostituzione infissi;
- c. Razionalizzazione del sistema impiantistico e delle unità monosplit;
- d. Eliminazione delle verande in alluminio;
- e. Riqualificazione dei ballatoi e dei relativi percorsi orizzontali;
- f. Riqualificazione del blocco ascensori esistente.

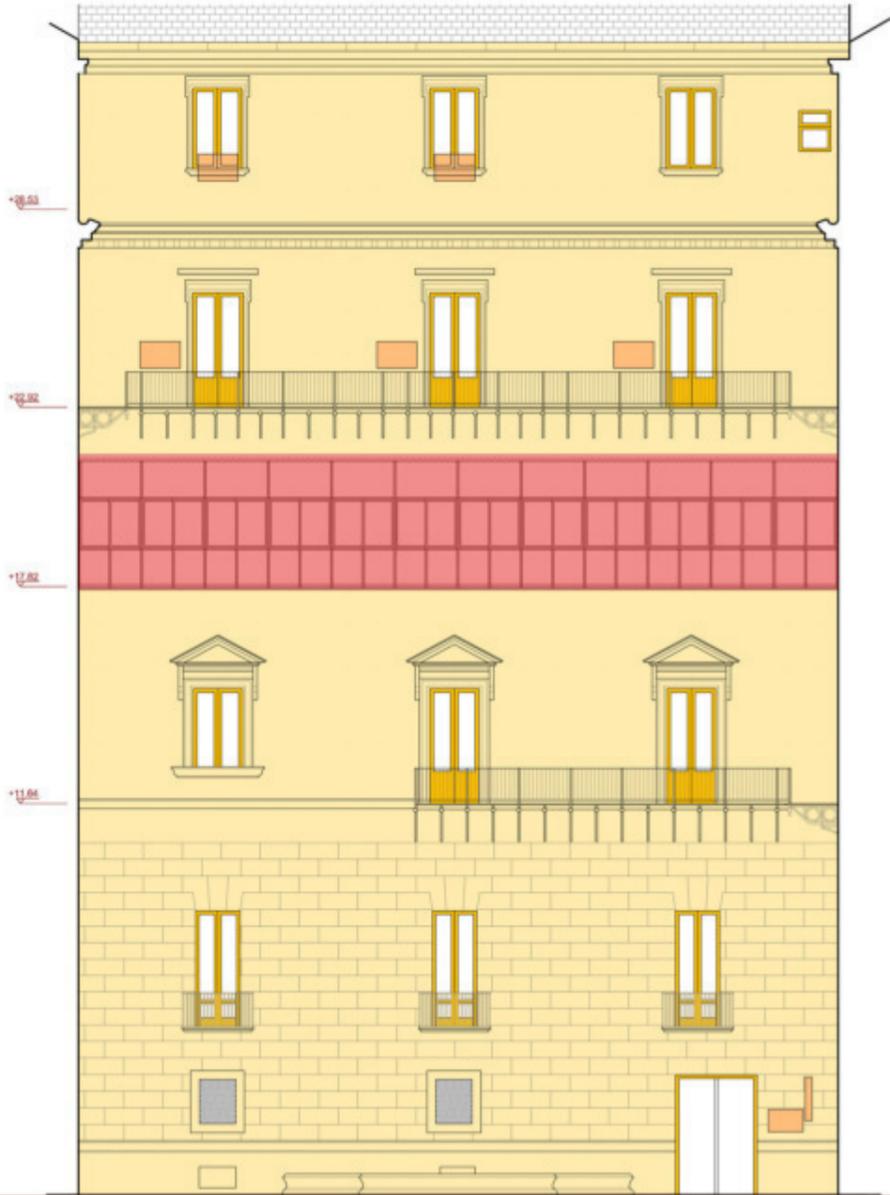

Sezione C-C' - Scala 1:200

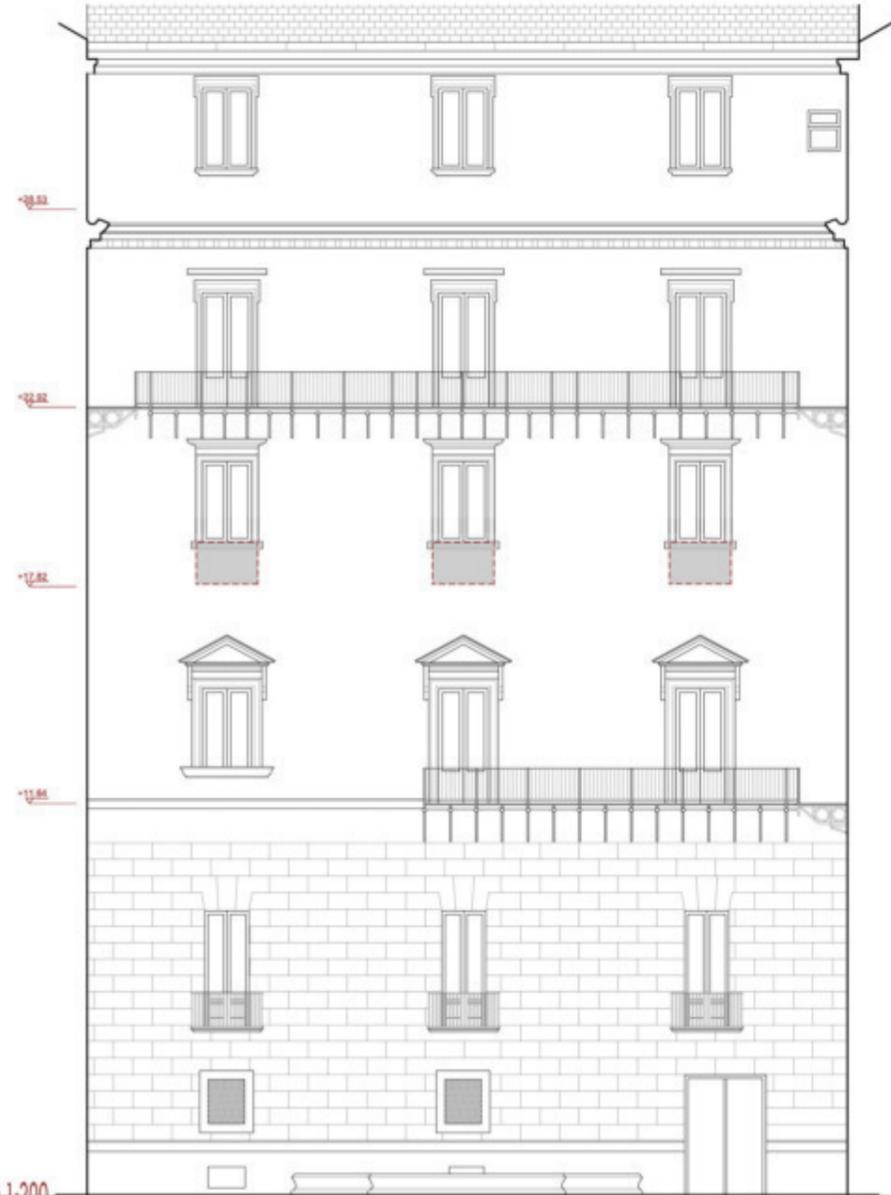

Sezione C-C' - Scala 1:200

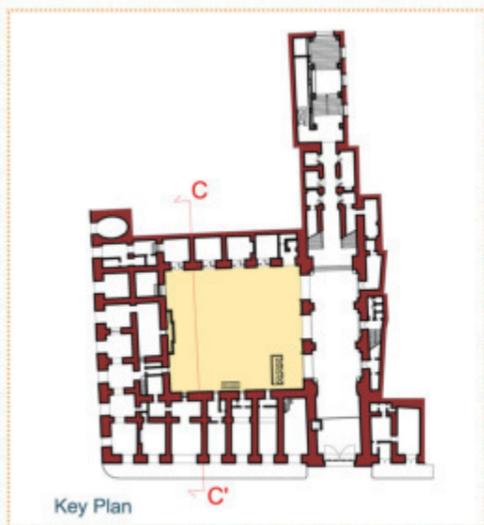


Key Plan




Per la corte A si prevede:


- a. Opere di tinteggiatura;
- b. Sostituzione infissi;
- c. Razionalizzazione del sistema impiantistico e delle unità monosplit;
- d. Eliminazione delle verande in alluminio;
- e. Riqualificazione dei ballatoi e dei relativi percorsi orizzontali;
- f. Tamponatura balconi e ripristino delle finestre

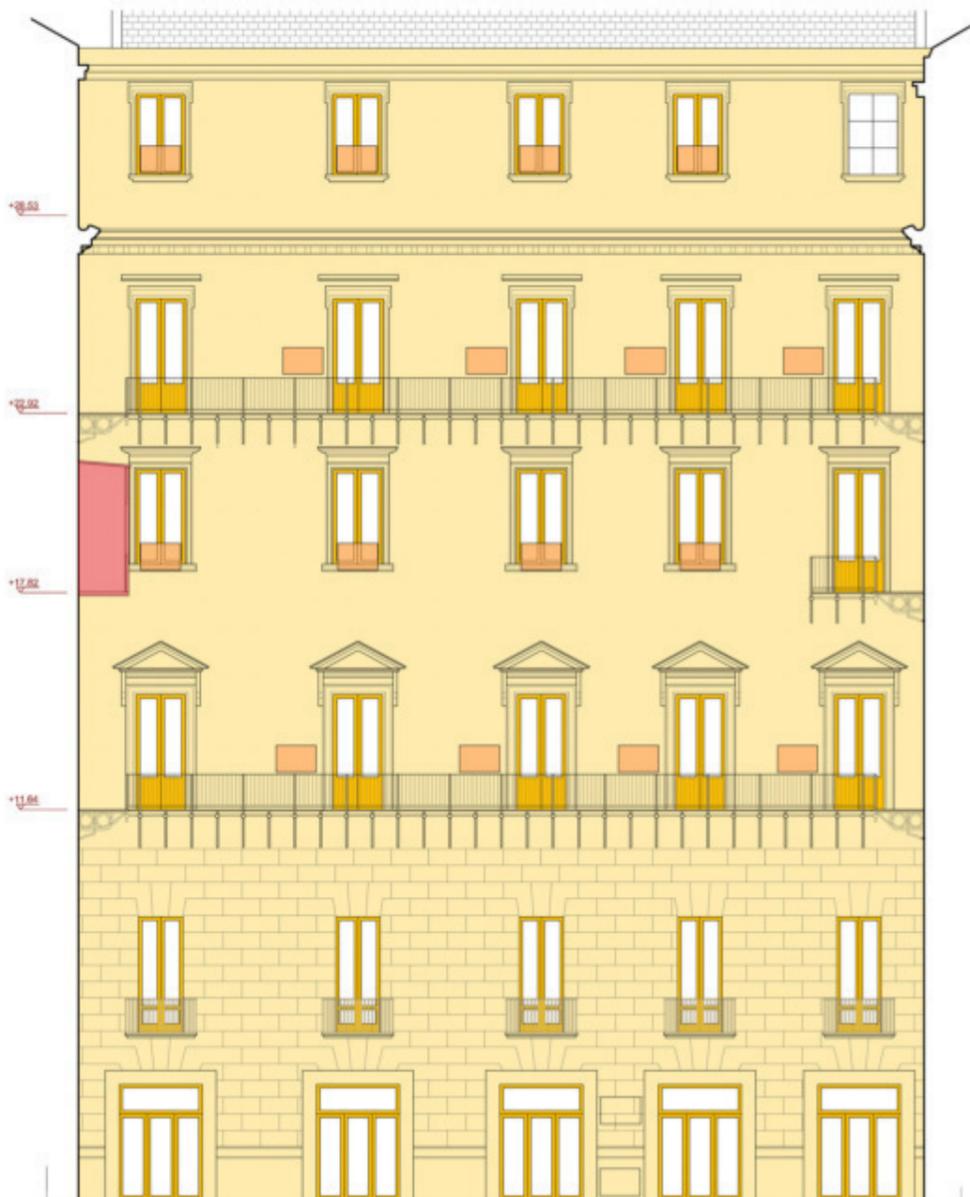

Sezione D-D' - Scala 1:200

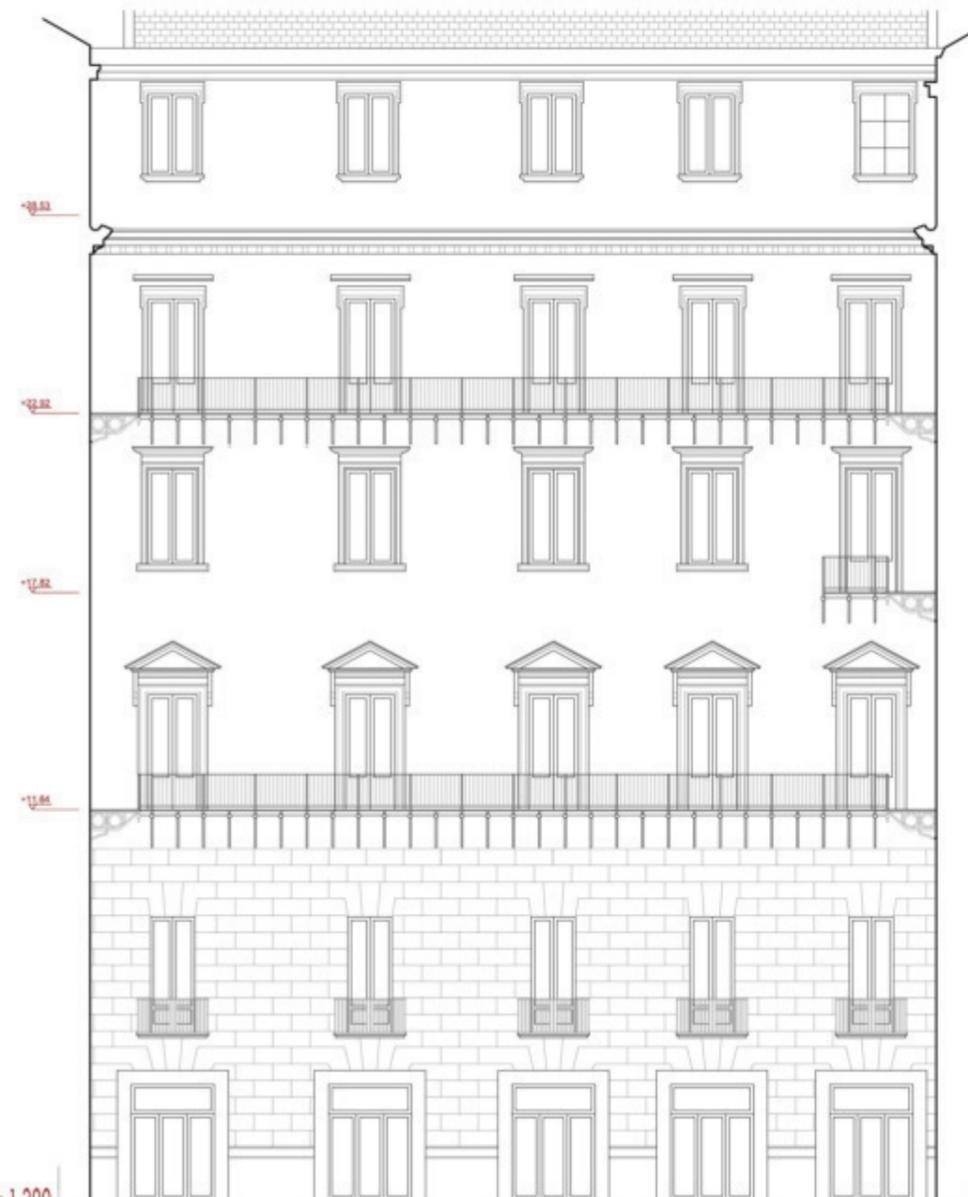

Sezione D-D' - Scala 1:200

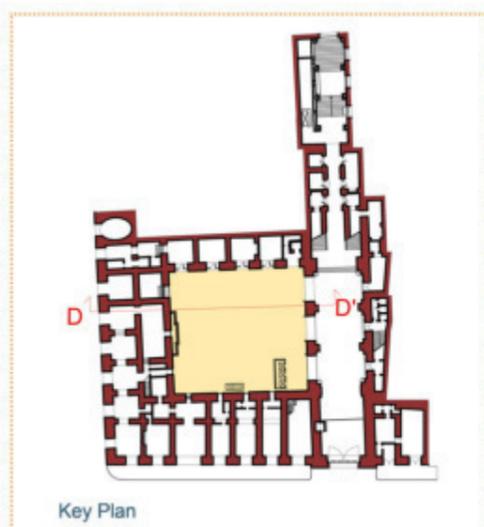

Key Plan




Per la corte A si prevede:

- a. Opere di tinteggiatura;
- b. Sostituzione infissi;
- c. Razionalizzazione del sistema impiantistico e delle unità monosplit;
- d. Eliminazione delle verande in alluminio;
- e. Riqualificazione dei ballatoi e dei relativi percorsi orizzontali;


PALAZZO SAN GIACOMO

Patto per lo sviluppo della Città Metropolitana di Napoli


RESTAURO E RIQUALIFICAZIONE DELLE SEDE ISTITUZIONALE DEL COMUNE DI NAPOLI

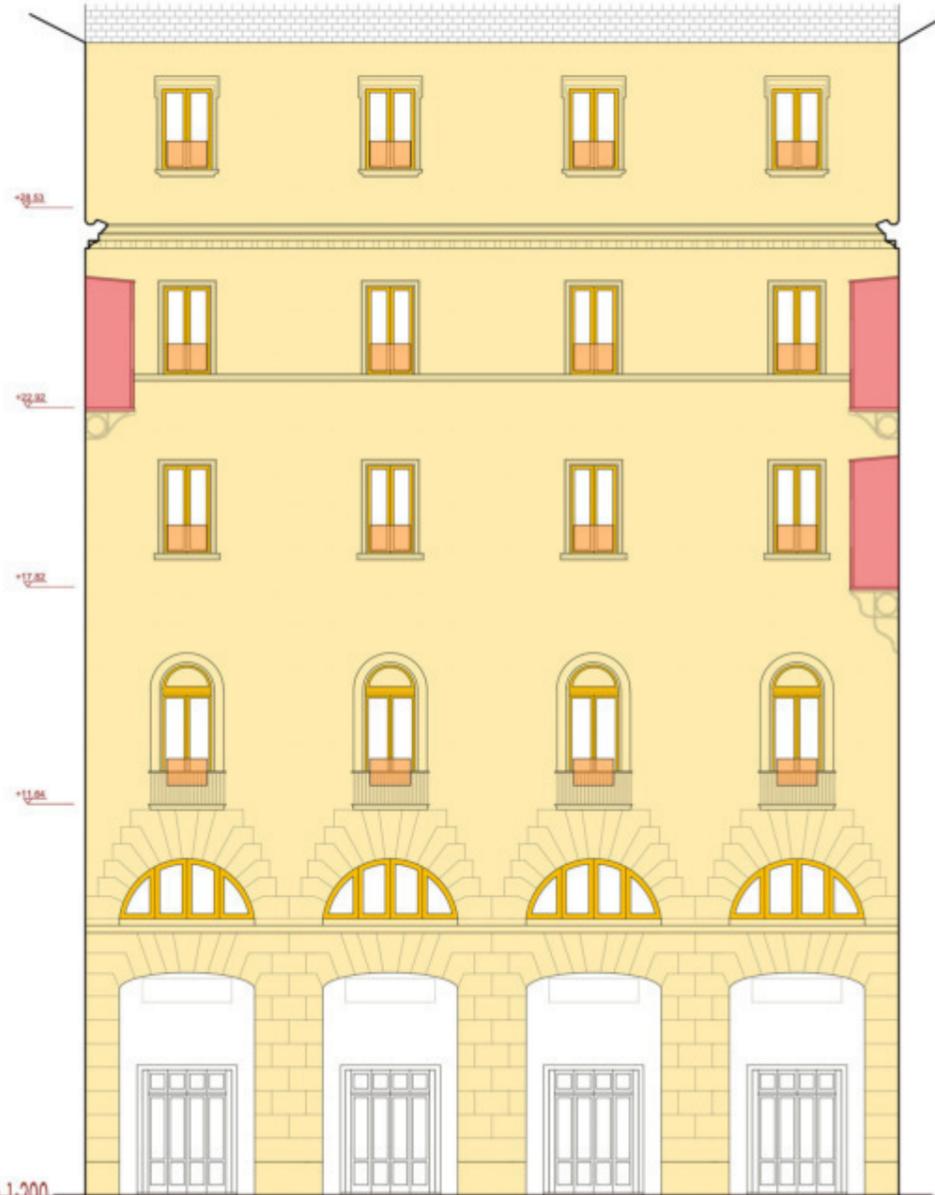

Sezione A-A' - Scala 1:200

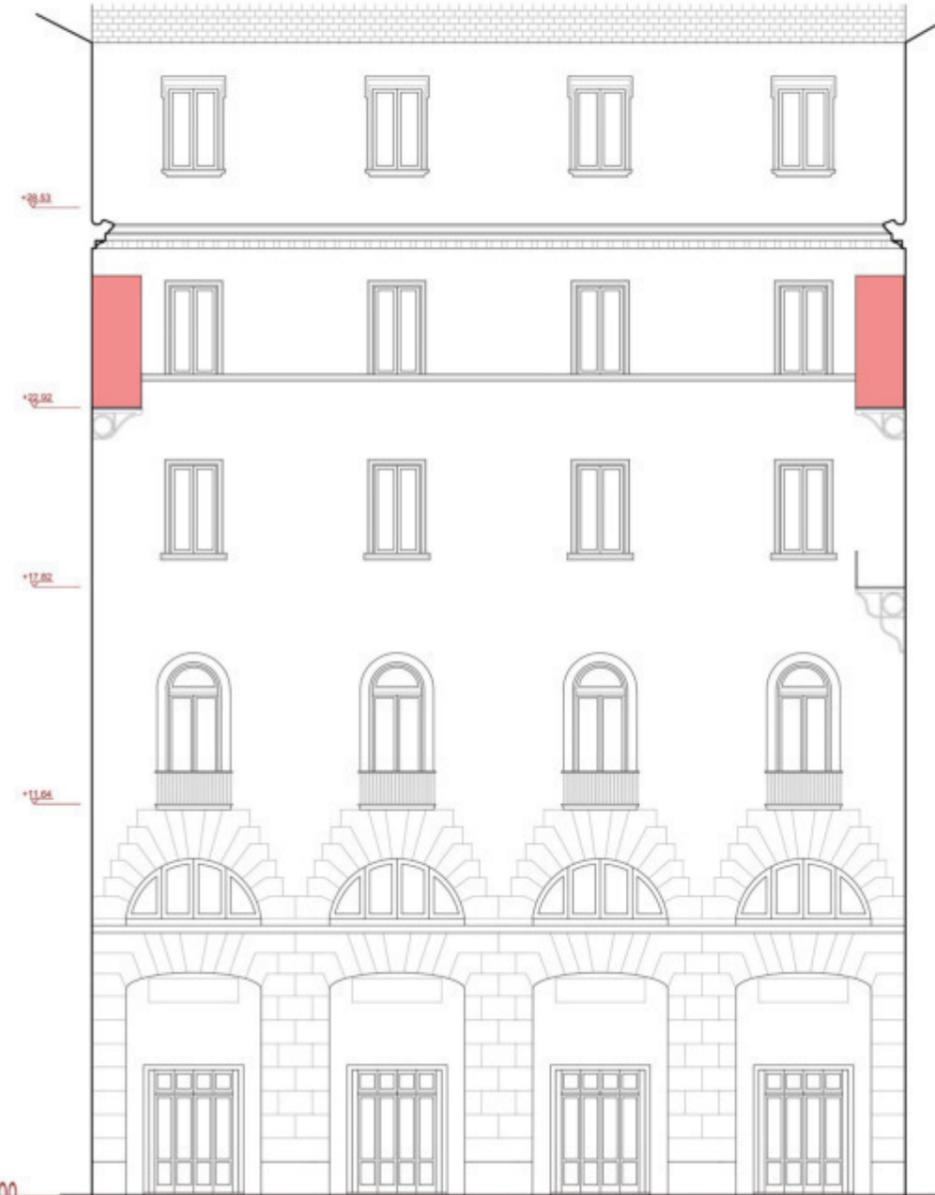

Sezione A-A' - Scala 1:200

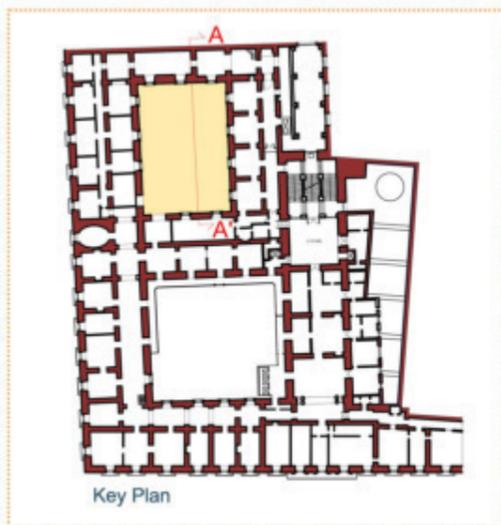


Per la corte B si prevede:

- a. Opere di tinteggiatura;
- b. Sostituzione infissi;
- c. Razionalizzazione del sistema impiantistico e delle unità monosplit;
- d. Eliminazione delle verande in alluminio;
- e. Riqualificazione dei ballatoi e dei relativi percorsi orizzontali coperti.


PALAZZO SAN GIACOMO

Patto per lo sviluppo della Città Metropolitana di Napoli


RESTAURO E RIQUALIFICAZIONE DELLE SEDE ISTITUZIONALE DEL COMUNE DI NAPOLI

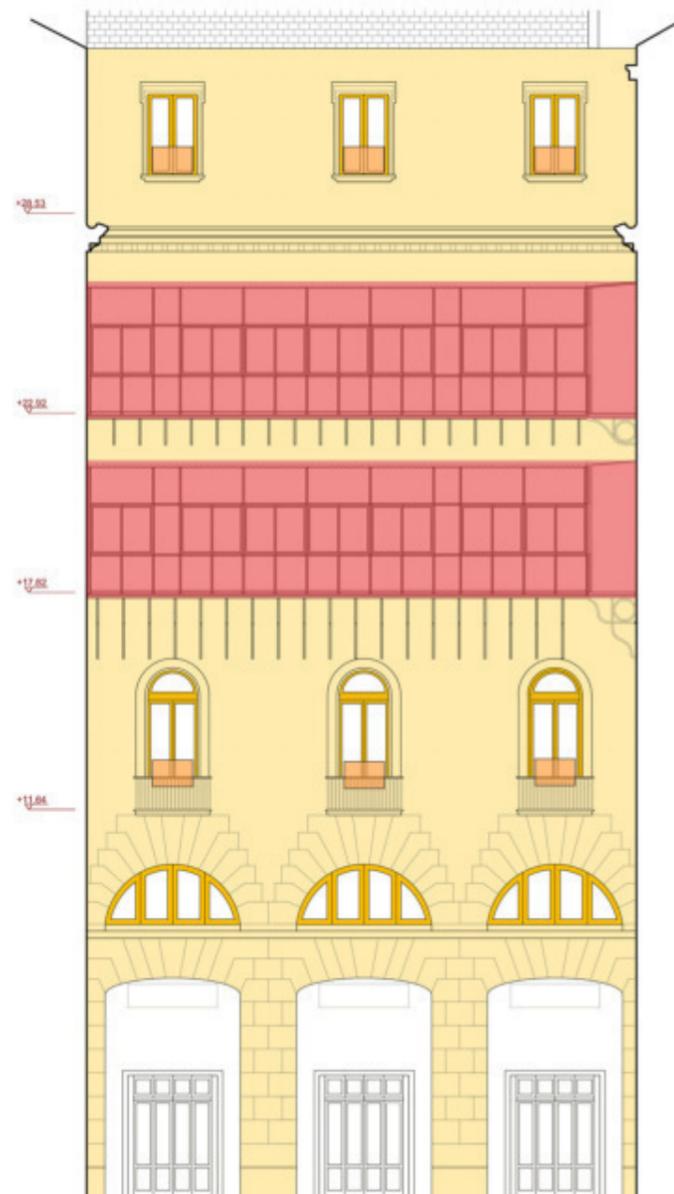

Sezione B-B' - Scala 1:200

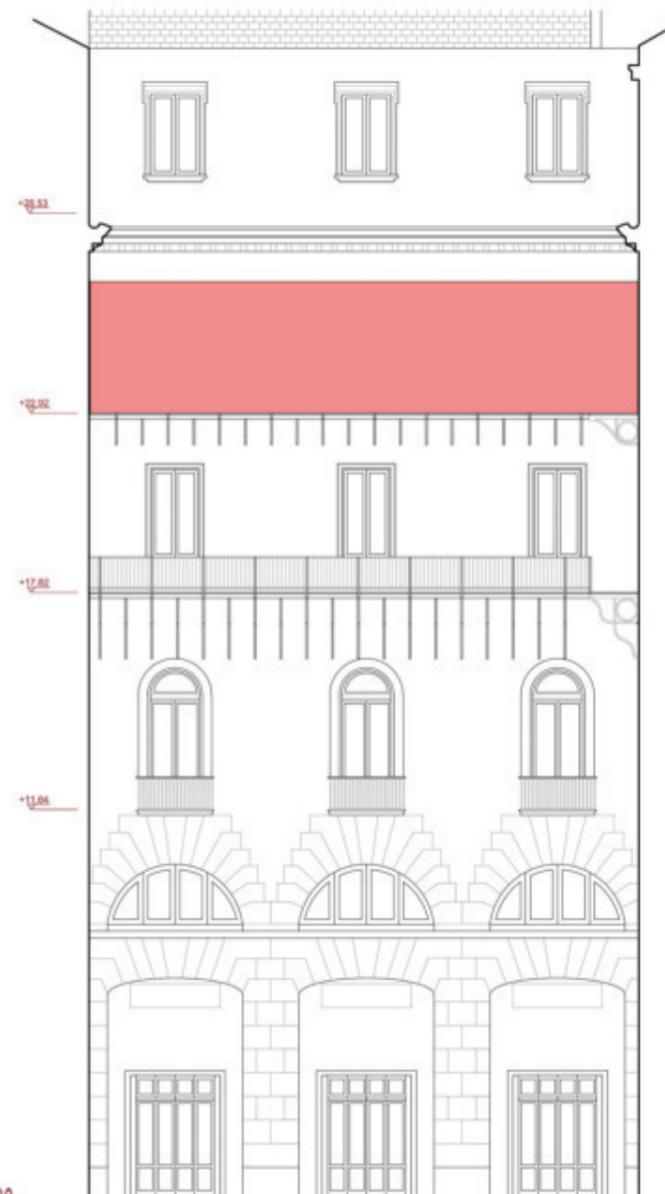

Sezione B-B' - Scala 1:200

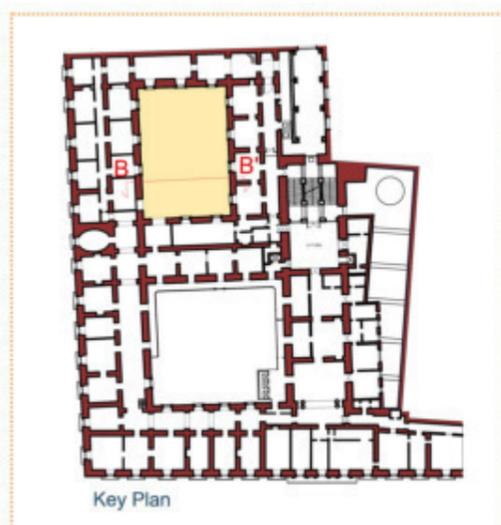


Per la corte B si prevede:

- a. Opere di tinteggiatura;
- b. Sostituzione infissi;
- c. Razionalizzazione del sistema impiantistico e delle unità monosplit;
- d. Eliminazione delle verande in alluminio;
- e. Riqualificazione dei ballatoi e dei relativi percorsi orizzontali coperti.


PALAZZO SAN GIACOMO

Patto per lo sviluppo della Città Metropolitana di Napoli


RESTAURO E RIQUALIFICAZIONE DELLE SEDE ISTITUZIONALE DEL COMUNE DI NAPOLI

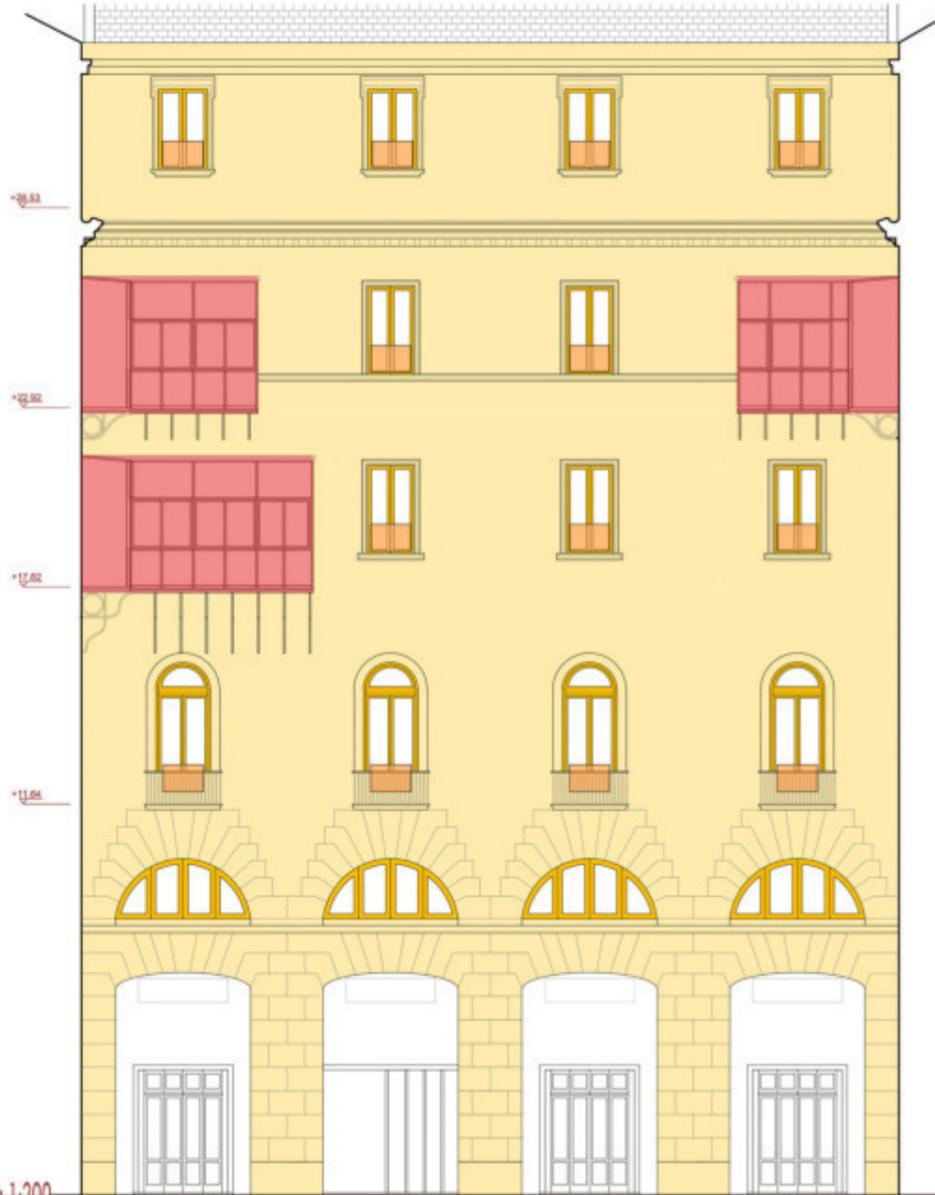

Sezione C-C - Scala 1:200

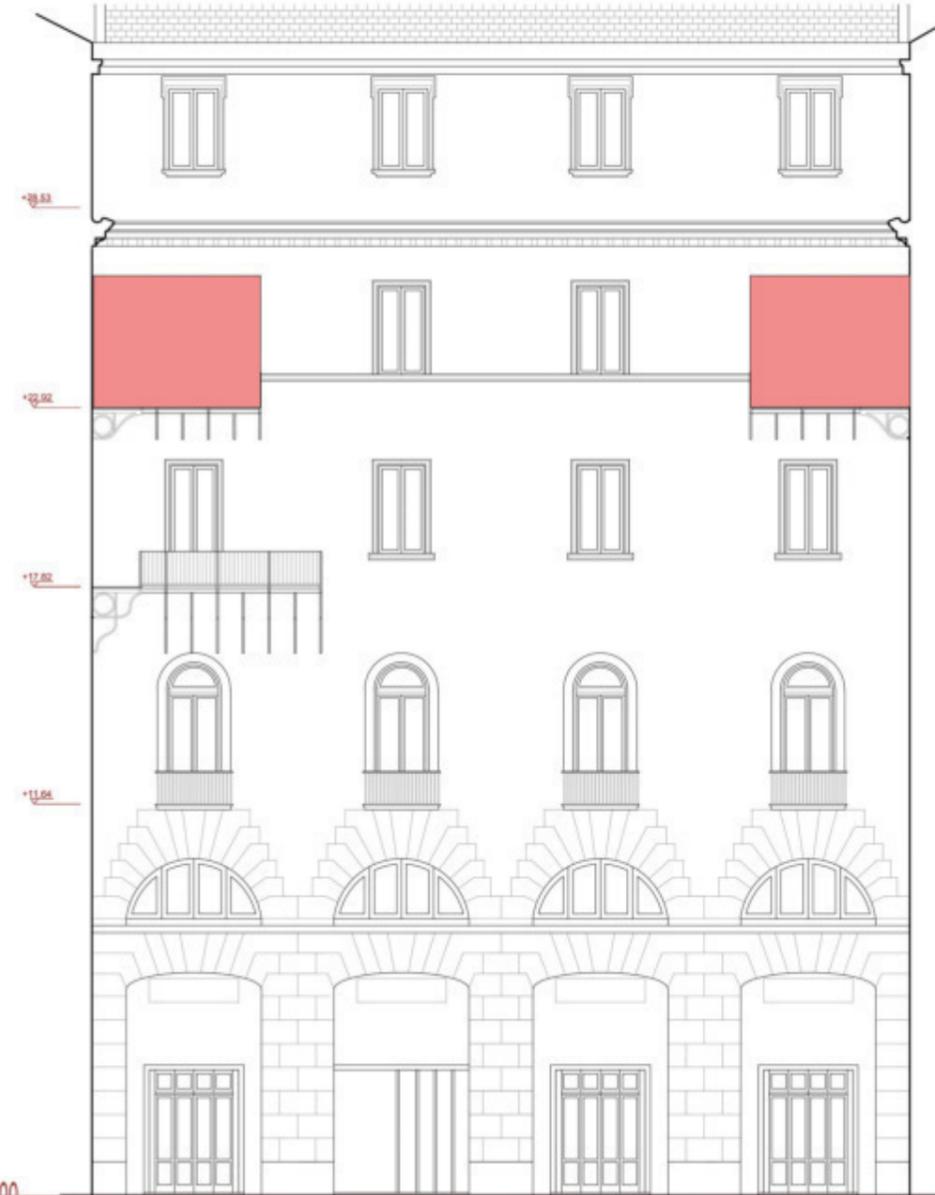


Sezione C-C - Scala 1:200

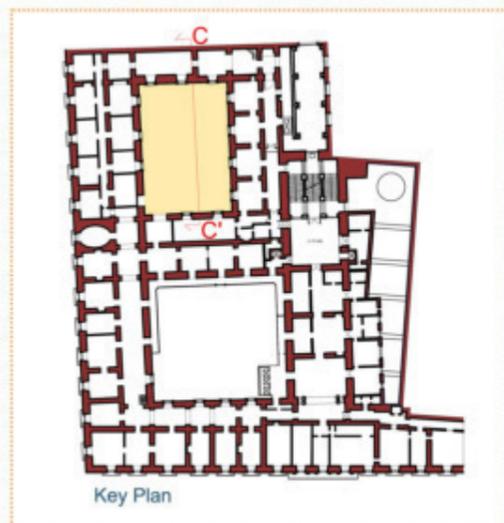


Per la corte B si prevede:


- a. Opere di tinteggiatura;
- b. Sostituzione infissi;
- c. Razionalizzazione del sistema impiantistico e delle unità monosplit;
- d. Eliminazione delle verande in alluminio;
- e. Riqualificazione dei ballatoi e dei relativi percorsi orizzontali coperti.

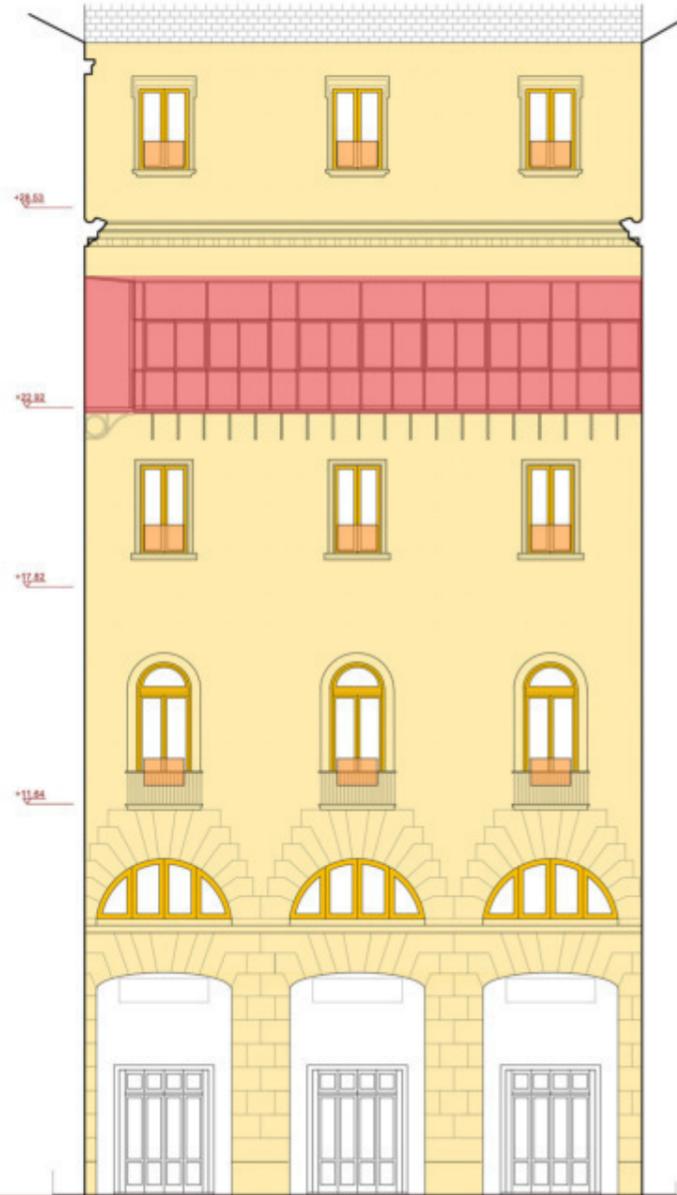

Sezione D-D' - Scala 1:200

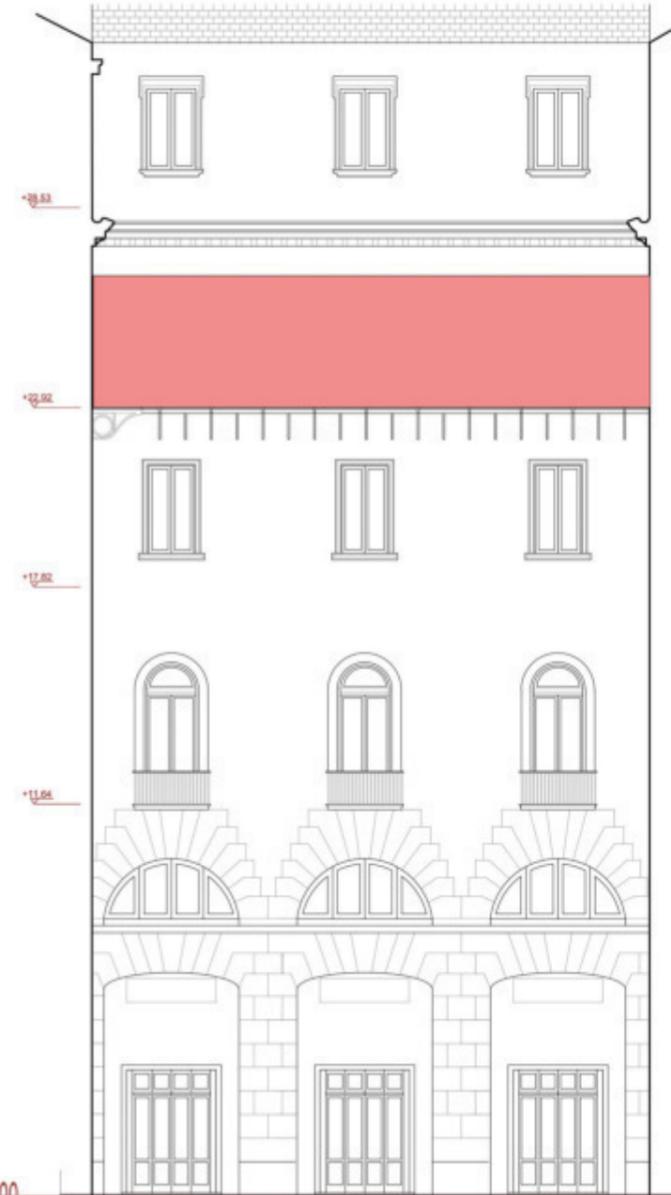


Sezione D-D' - Scala 1:200

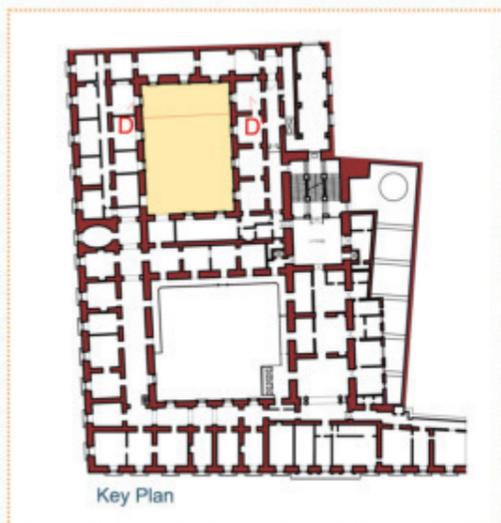


Per la corte B si prevede:

- a. Opere di tinteggiatura;
- b. Sostituzione infissi;
- c. Razionalizzazione del sistema impiantistico e delle unità monosplit;
- d. Eliminazione delle verande in alluminio;
- e. Riqualificazione dei ballatoi e dei relativi percorsi orizzontali coperti.

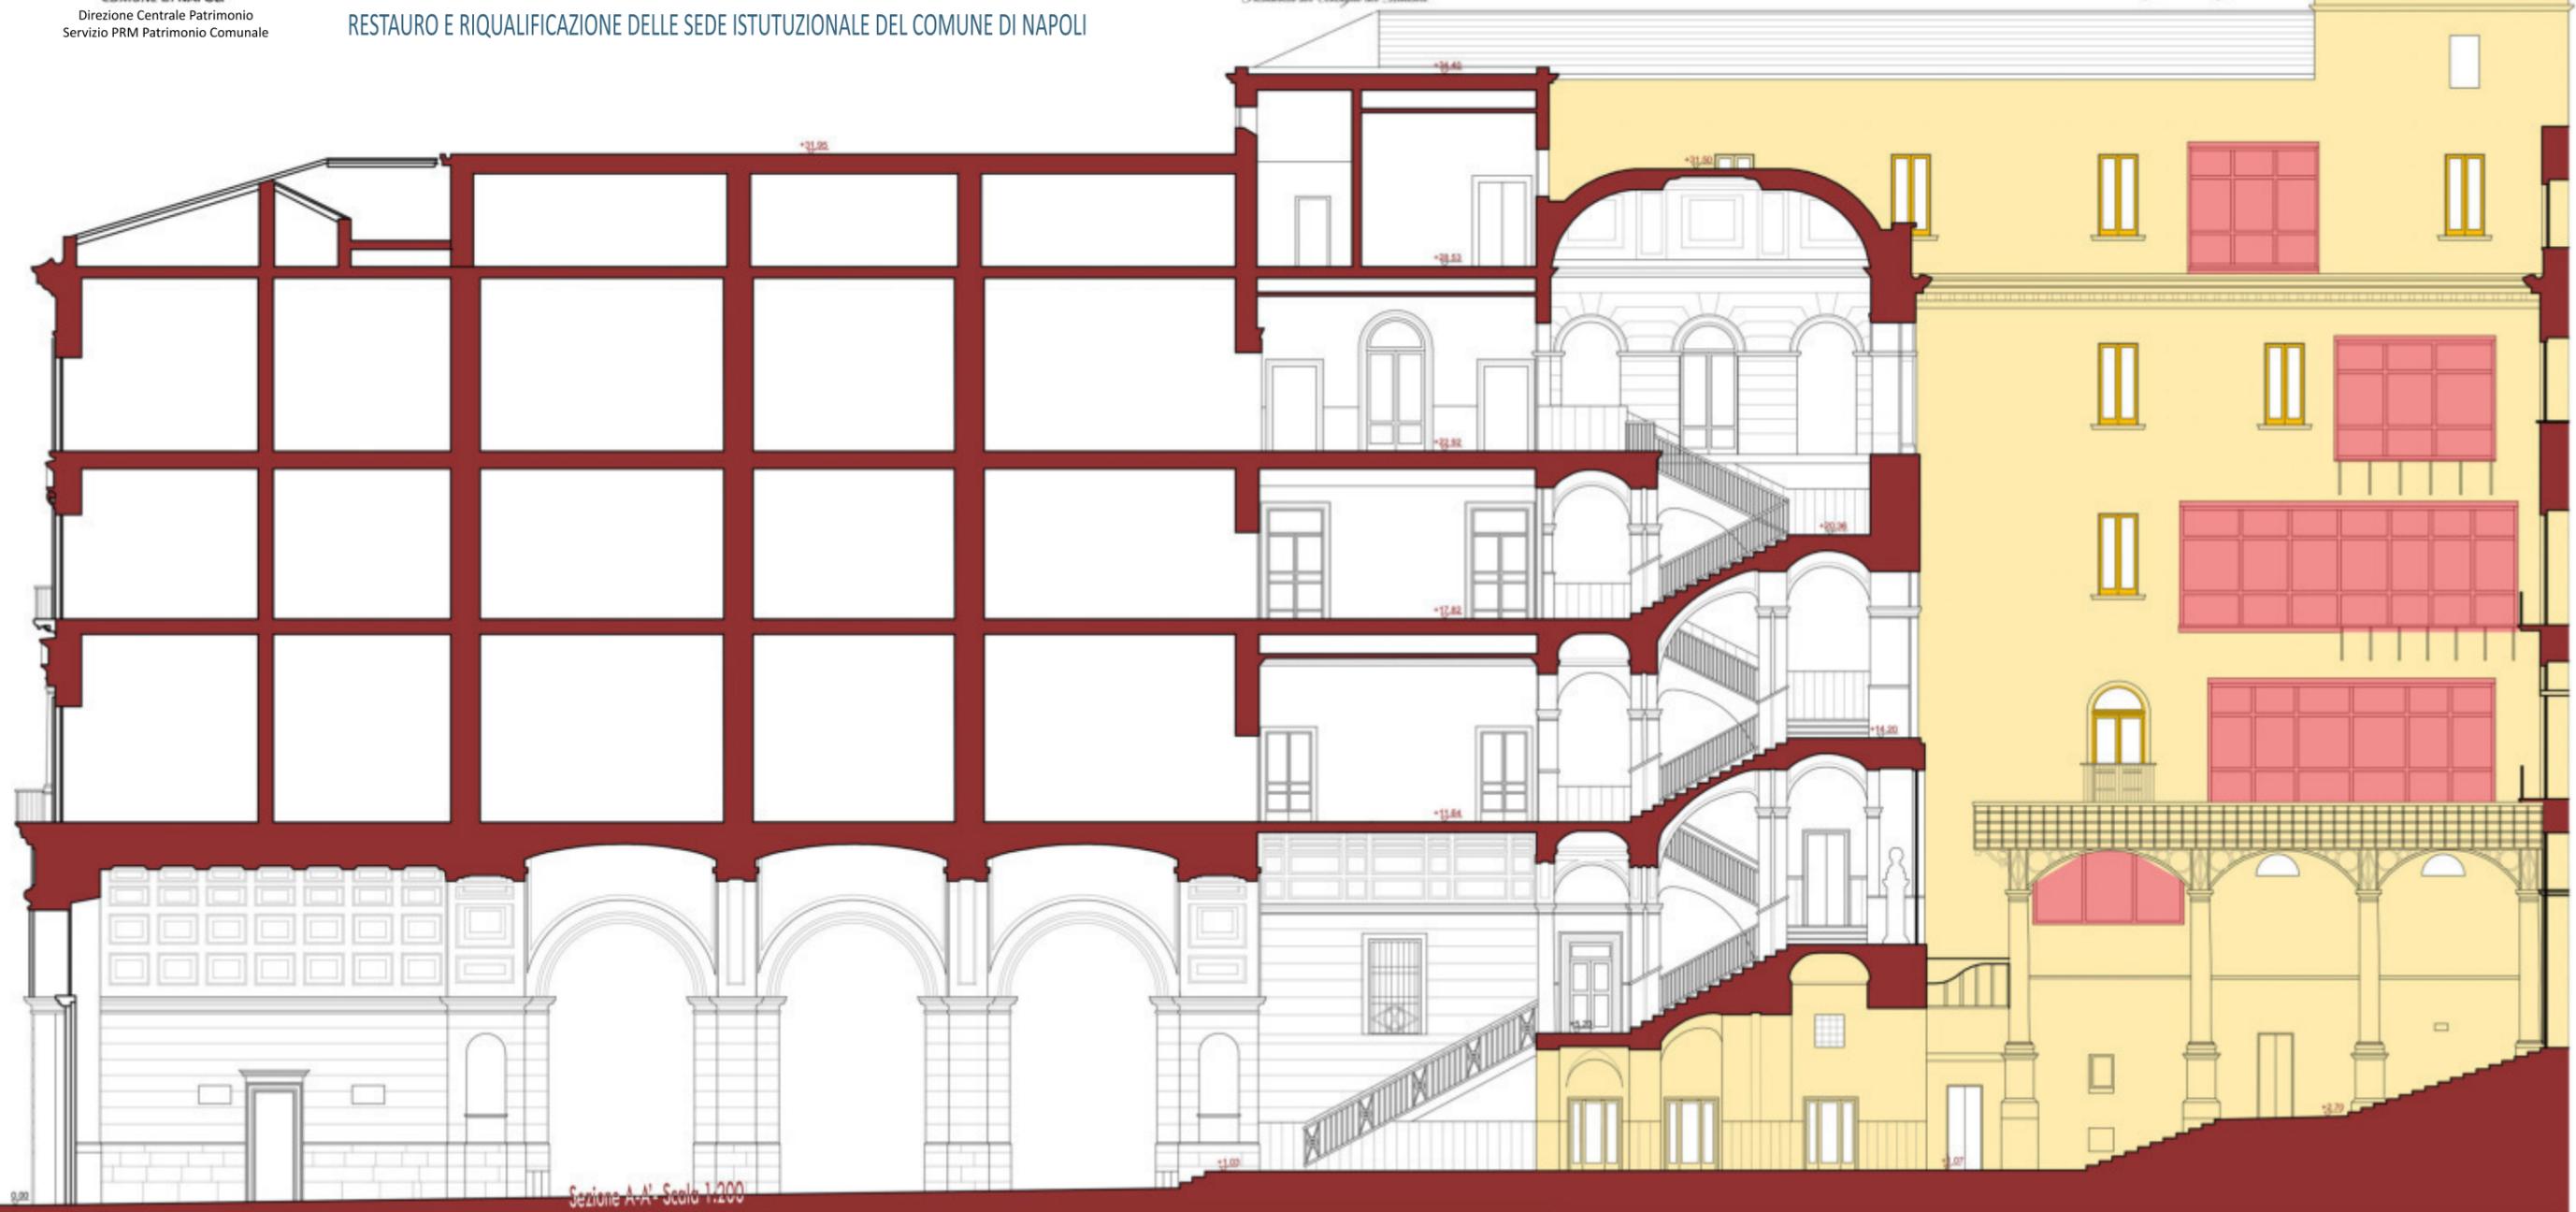



Sezione A-A' - Scala 1:200

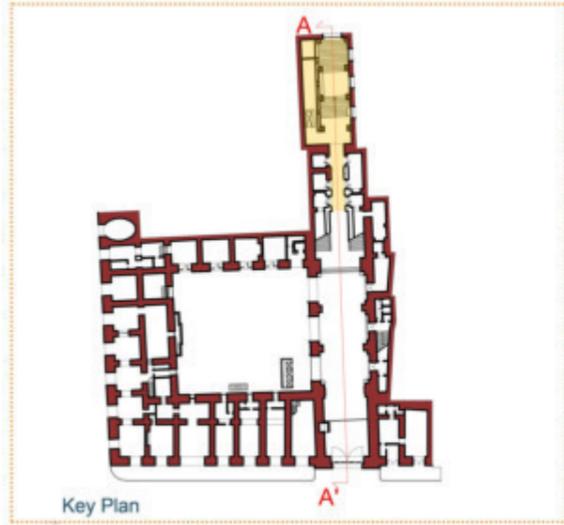

Per la Galleria Gasse si prevede:



- a. Opere di tinteggiatura e recupero della copertura;
- b. Sostituzione infissi;
- c. Eliminazione delle verande in alluminio;

Stato di Progetto - Galleria Gasse: Sezione opere di demolizione e rimozione

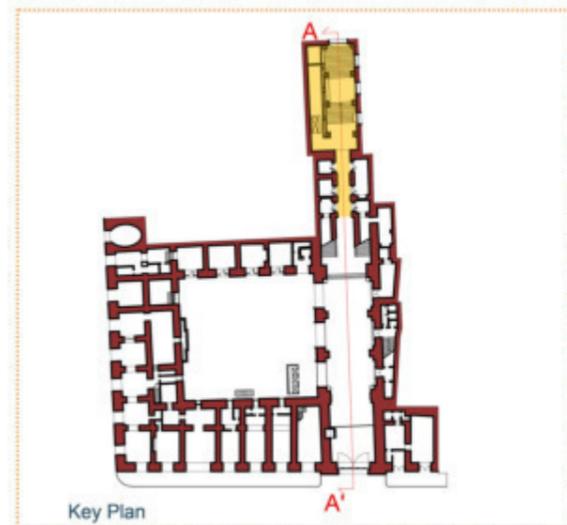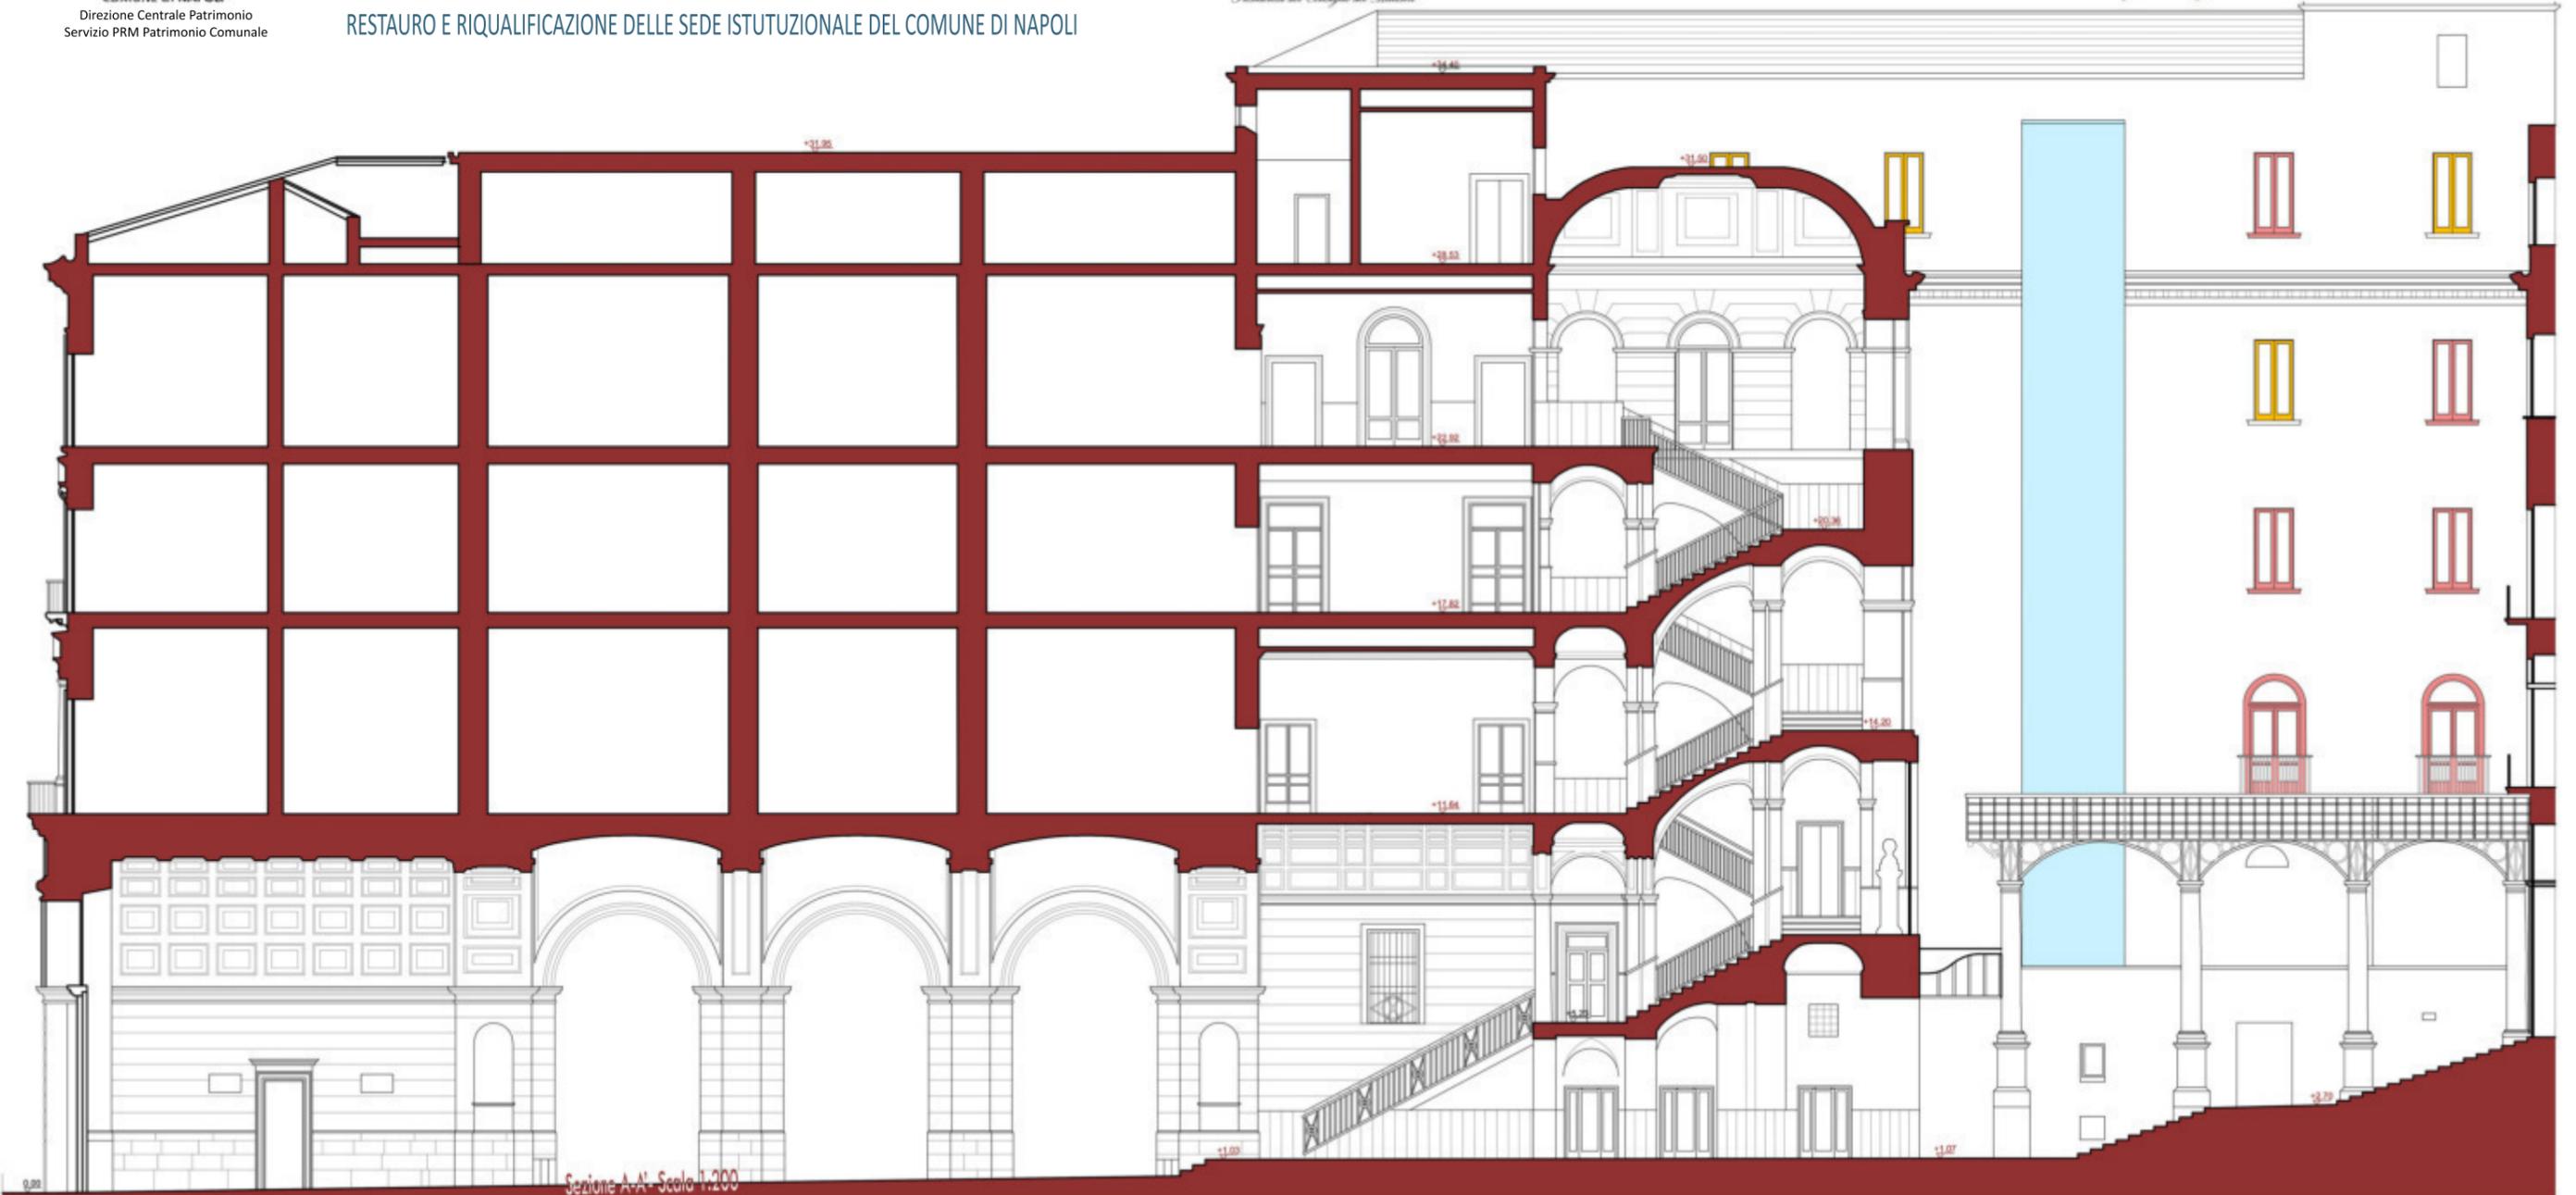


Per la Galleria Gasse si prevede:

- a. Sostituzione infissi;
- b. Ripristino delle finestre;
- c. Introduzione di un ascensore, in acciaio e vetro, disposto sul lato sinistro della Galleria

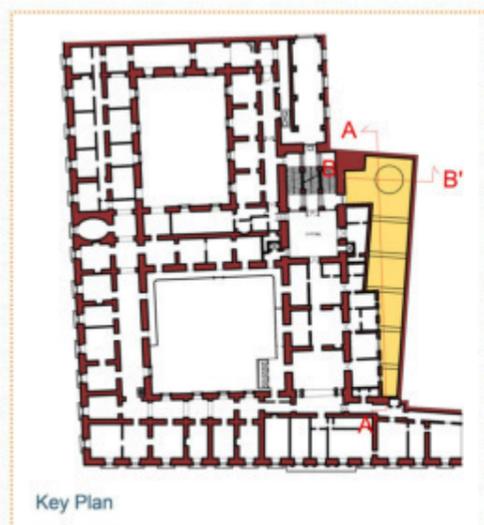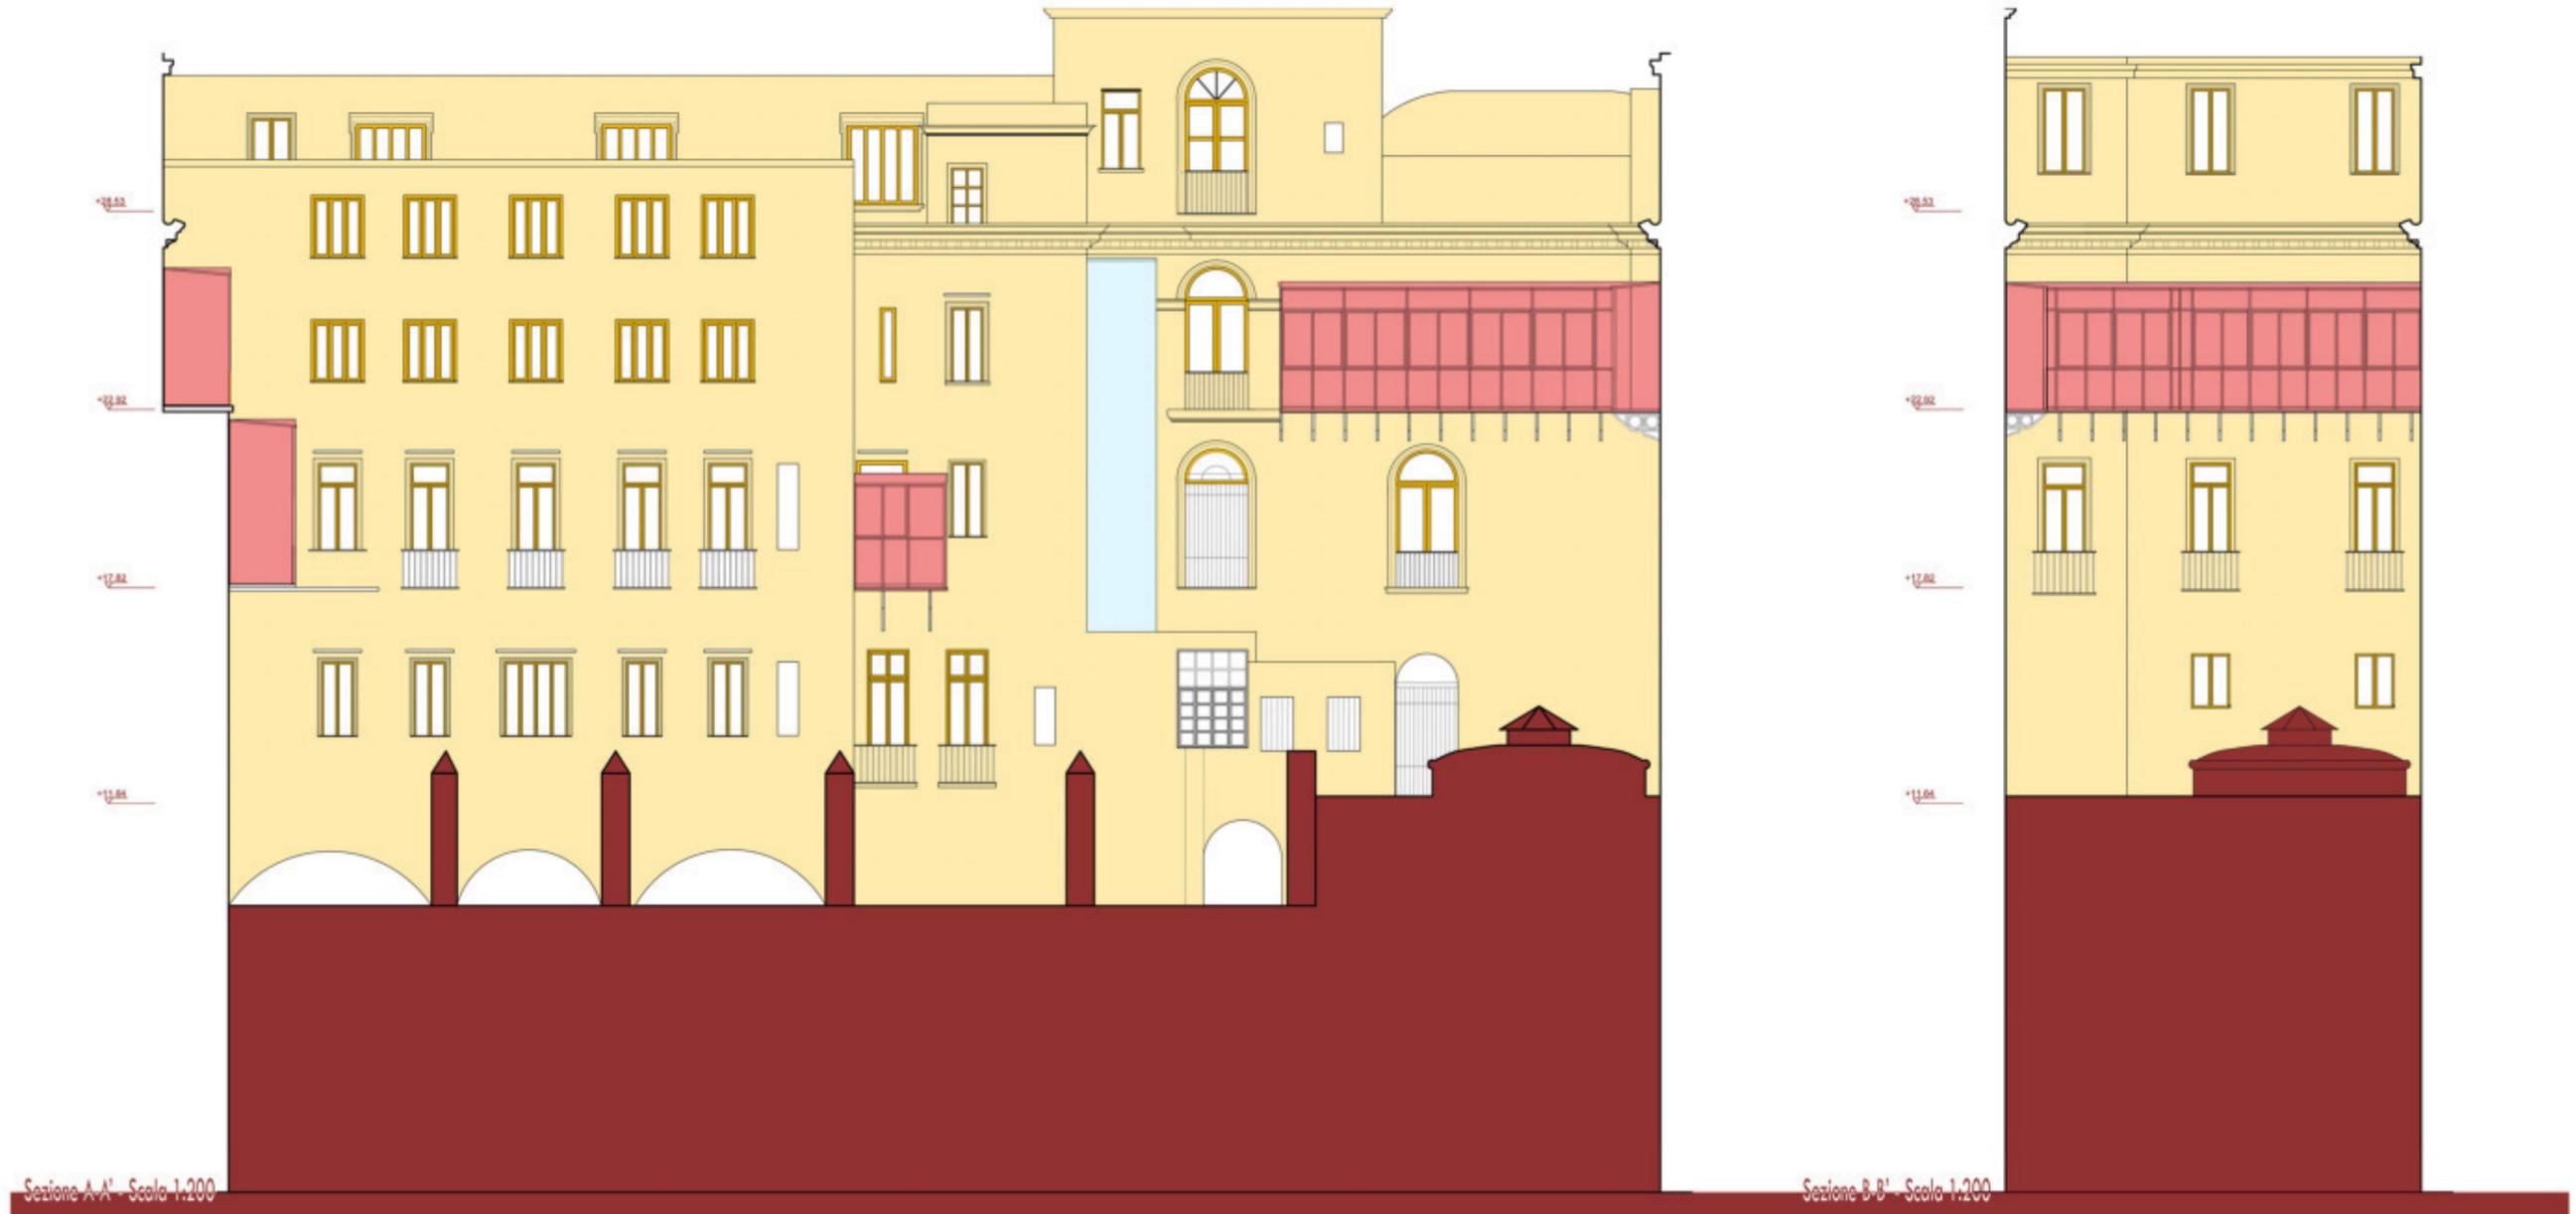


Per la corte C si prevede:


- a. Opere di tinteggiatura;
- b. Sostituzione infissi;
- c. Riqualificazione percorsi orizzontali coperti;
- d. Riqualificazione ascensore esistente.

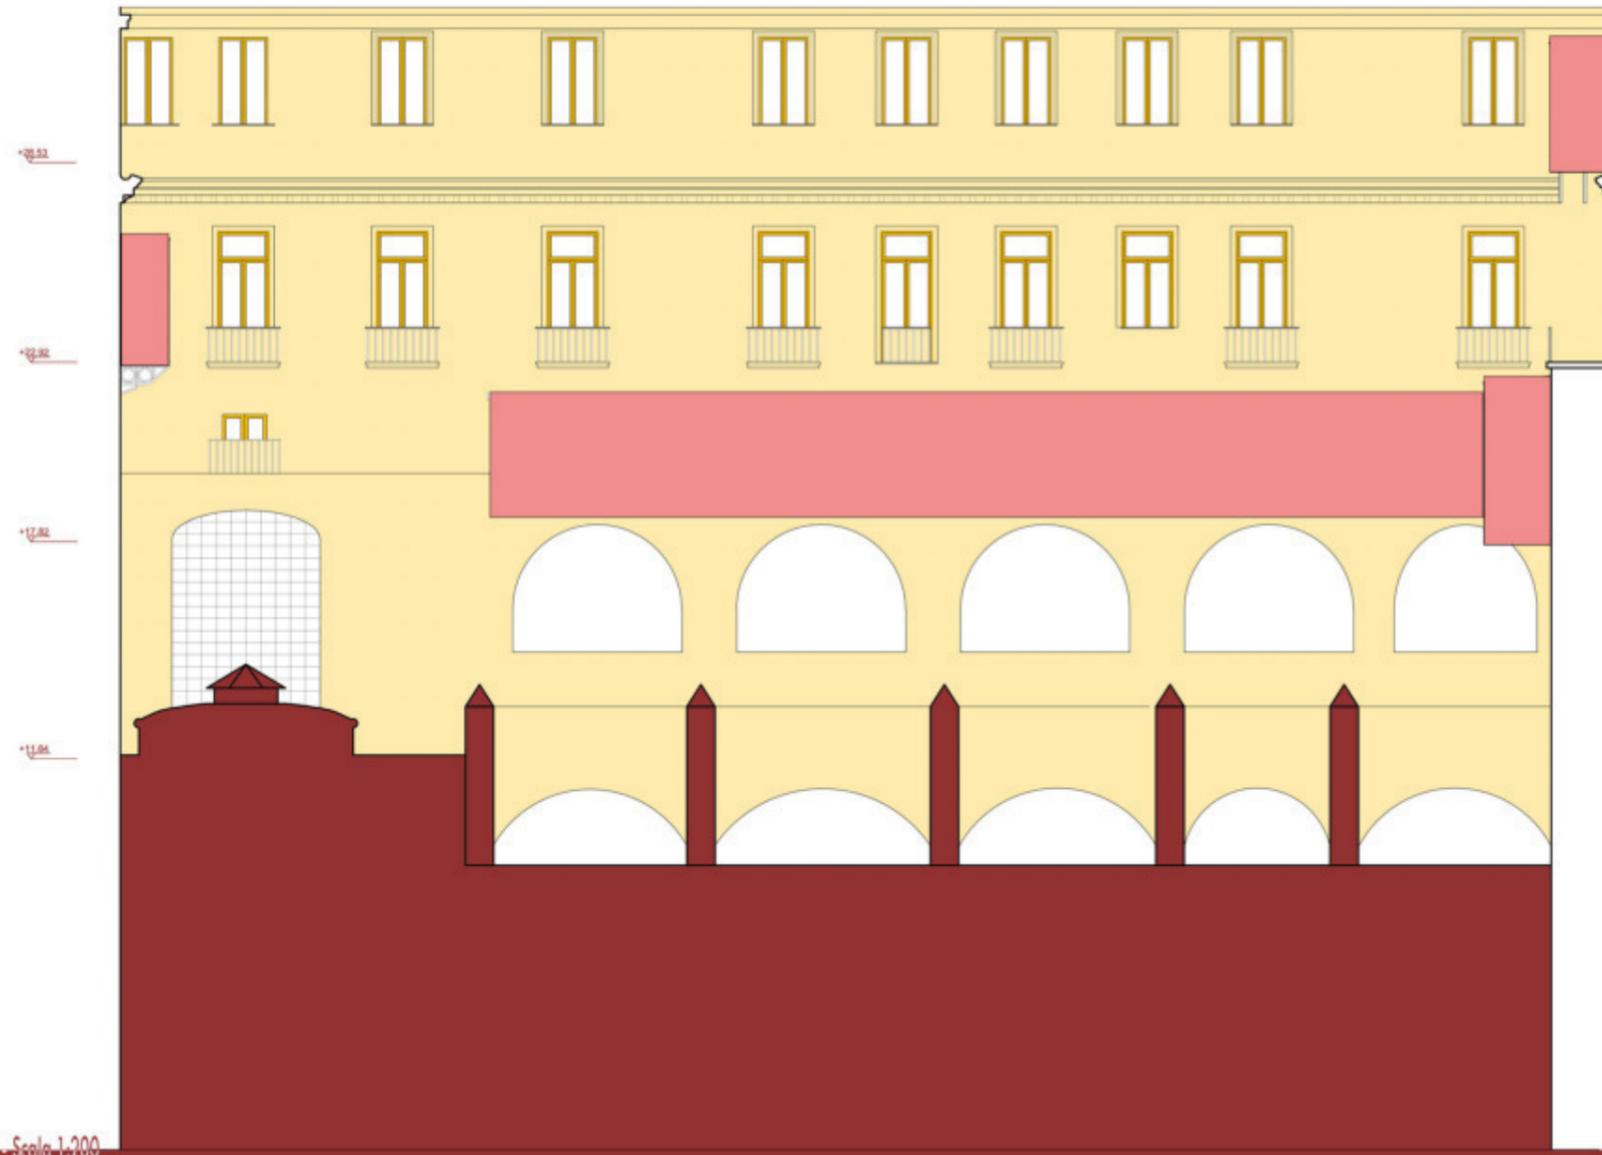

Sezione C-C - Scala 1:200

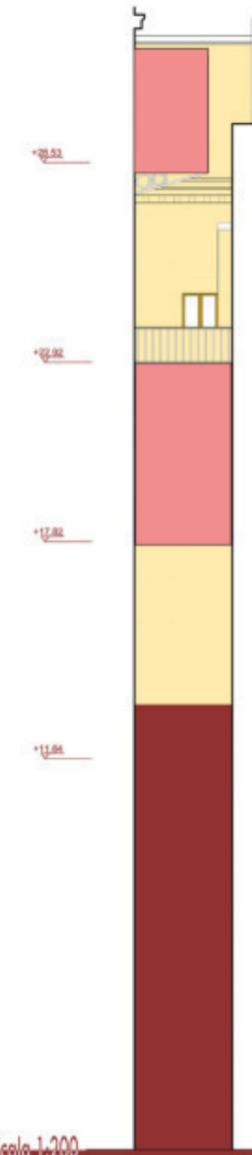

Sezione D-D' - Scala 1:200

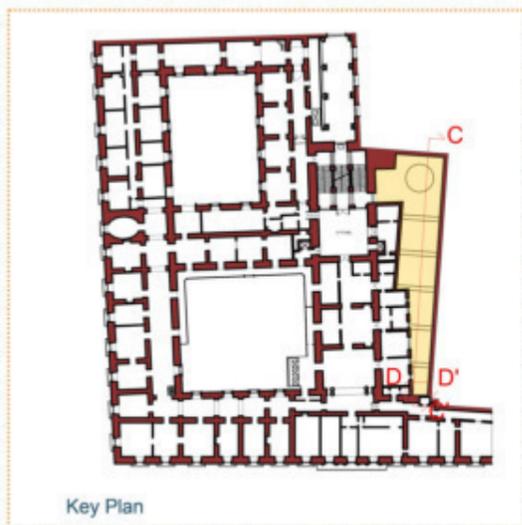


Key Plan




Per la corte C si prevede:

- a. Opere di tinteggiatura;
- b. Sostituzione infissi;
- c. Riqualificazione percorsi orizzontali coperti;

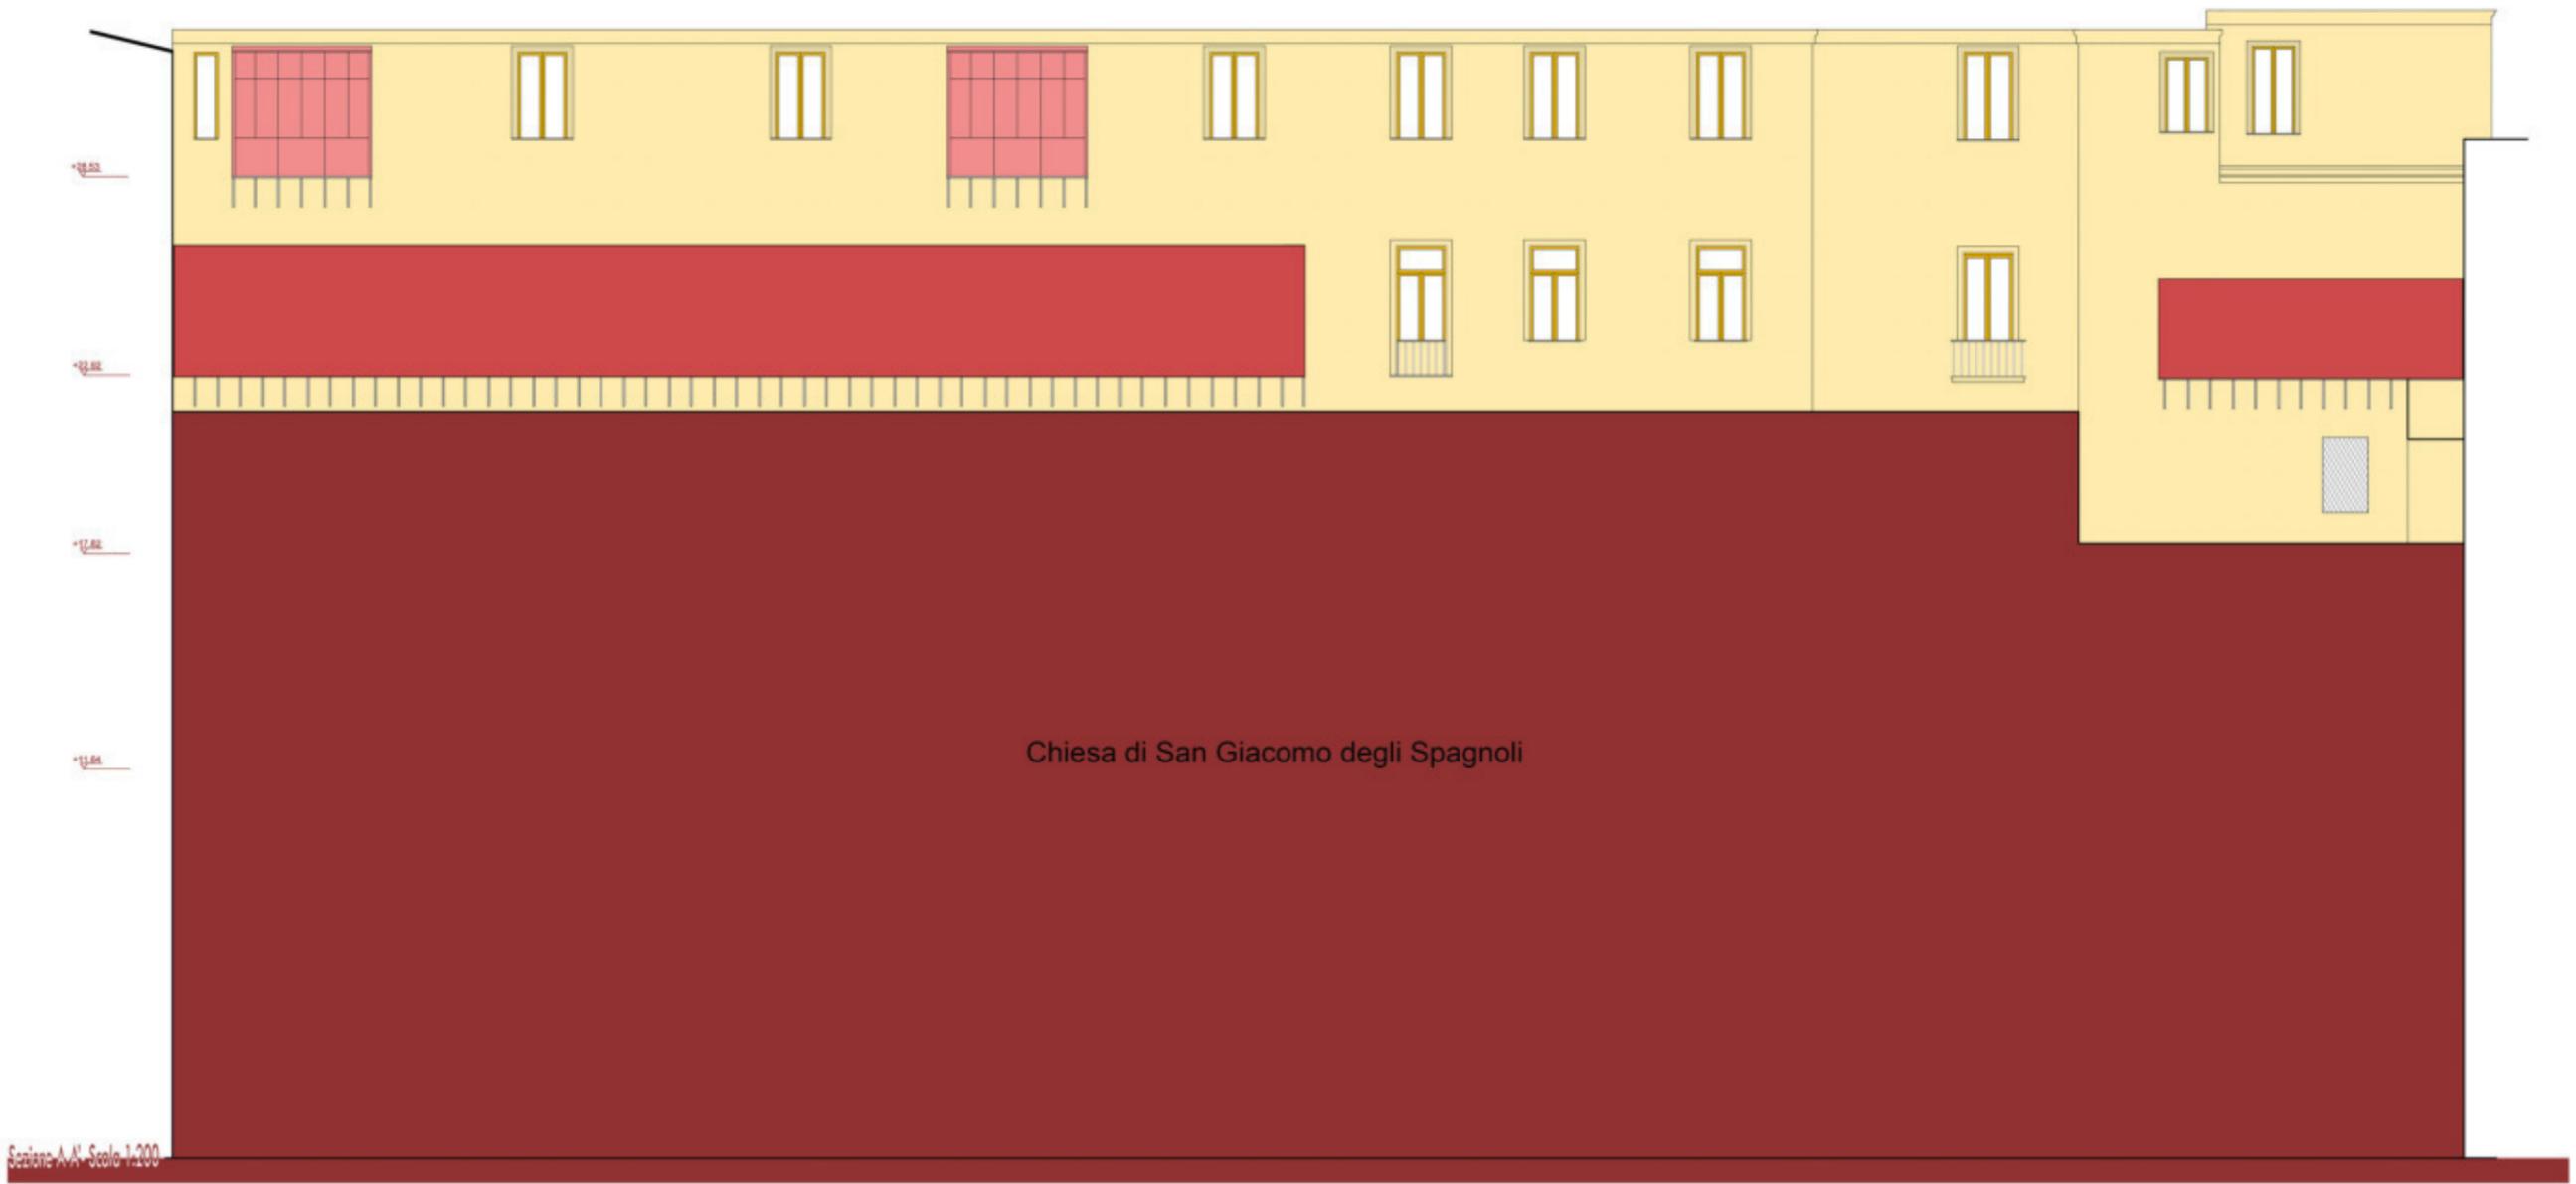


Sezione A-A' - Scala 1:200

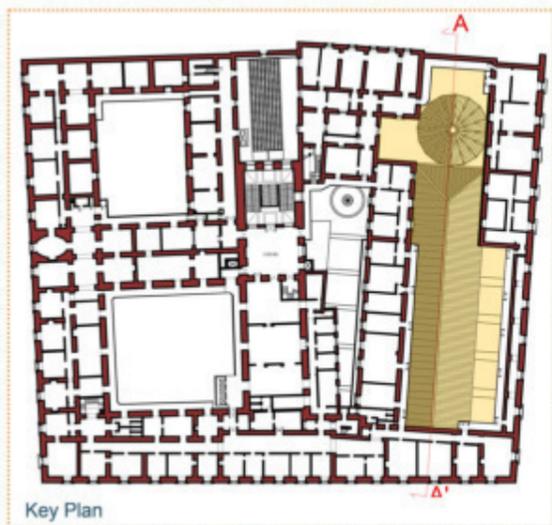


Per la corte D si prevede:


- a. Opere di tinteggiatura;
- b. Sostituzione infissi;
- c. Eliminazione delle verande in alluminio;
- d. Riqualificazione percorsi orizzontali coperti.

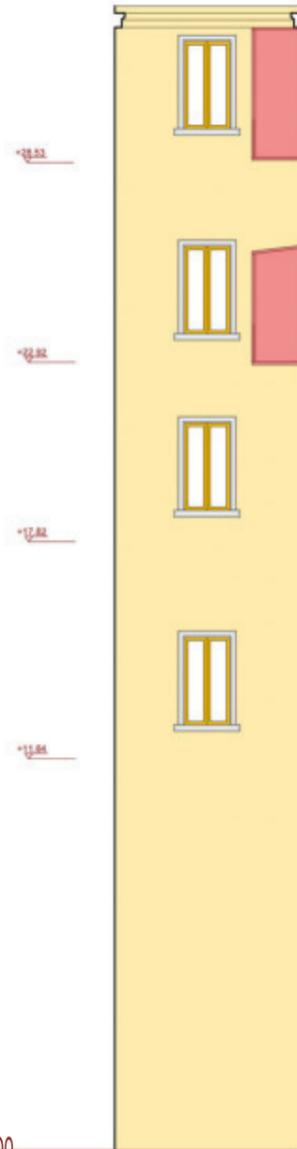


Sezione A-A' - Scala 1:200

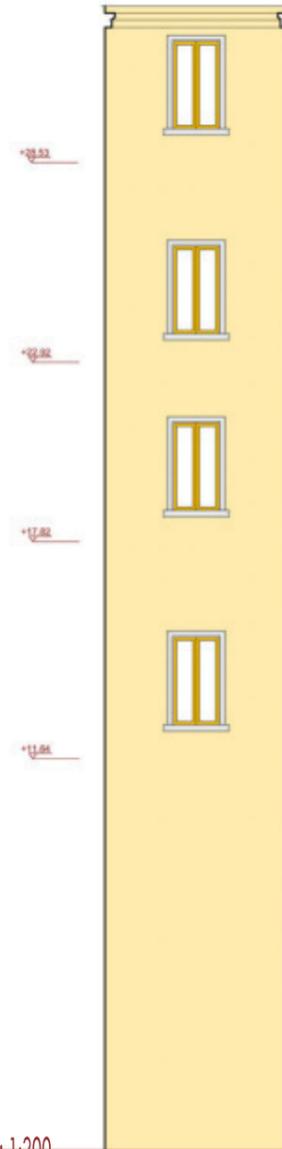


Sezione B-B' - Scala 1:200

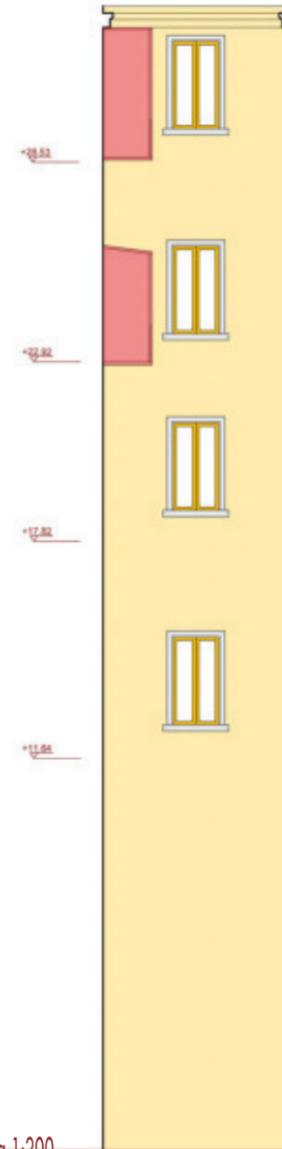

Sezione C-C' - Scala 1:200

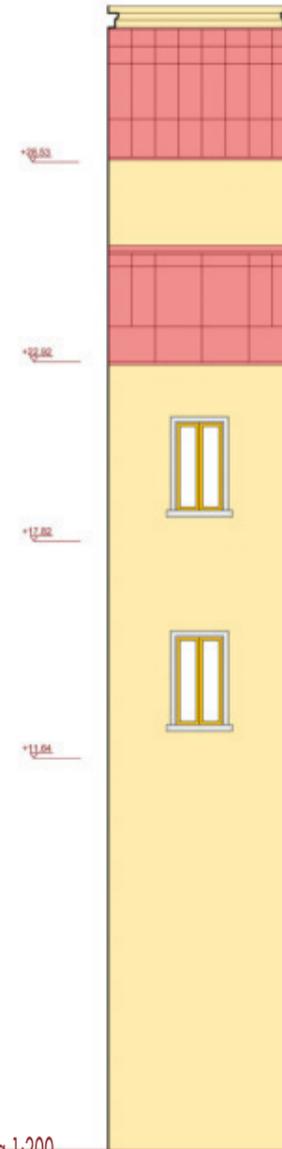

Sezione D-D' - Scala 1:200

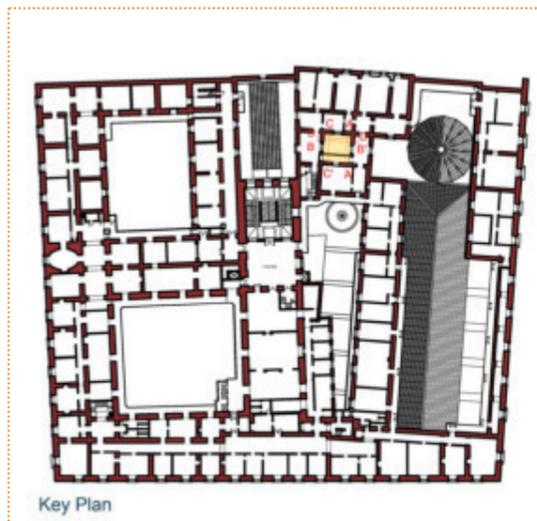

Key Plan



Per la corte E si prevede:

- a. Opere di tinteggiatura;
- b. Sostituzione infissi;
- c. Riqualificazione percorsi orizzontali coperti.