


Pianta Piano Terra - Scala 1:500

- Altre Proprietà
- Corti
- Percorsi esistenti
- Nuovi Percorsi
- Verifica e manutenzione
- Riqualificazione blocco ascensori esistenti



Pianta Piano Ammezzato - Scala 1:500

- Altre Proprietà
- Corti
- Percorsi esistenti
- Verifica e manutenzione
- Riqualificazione blocco ascensori esistenti

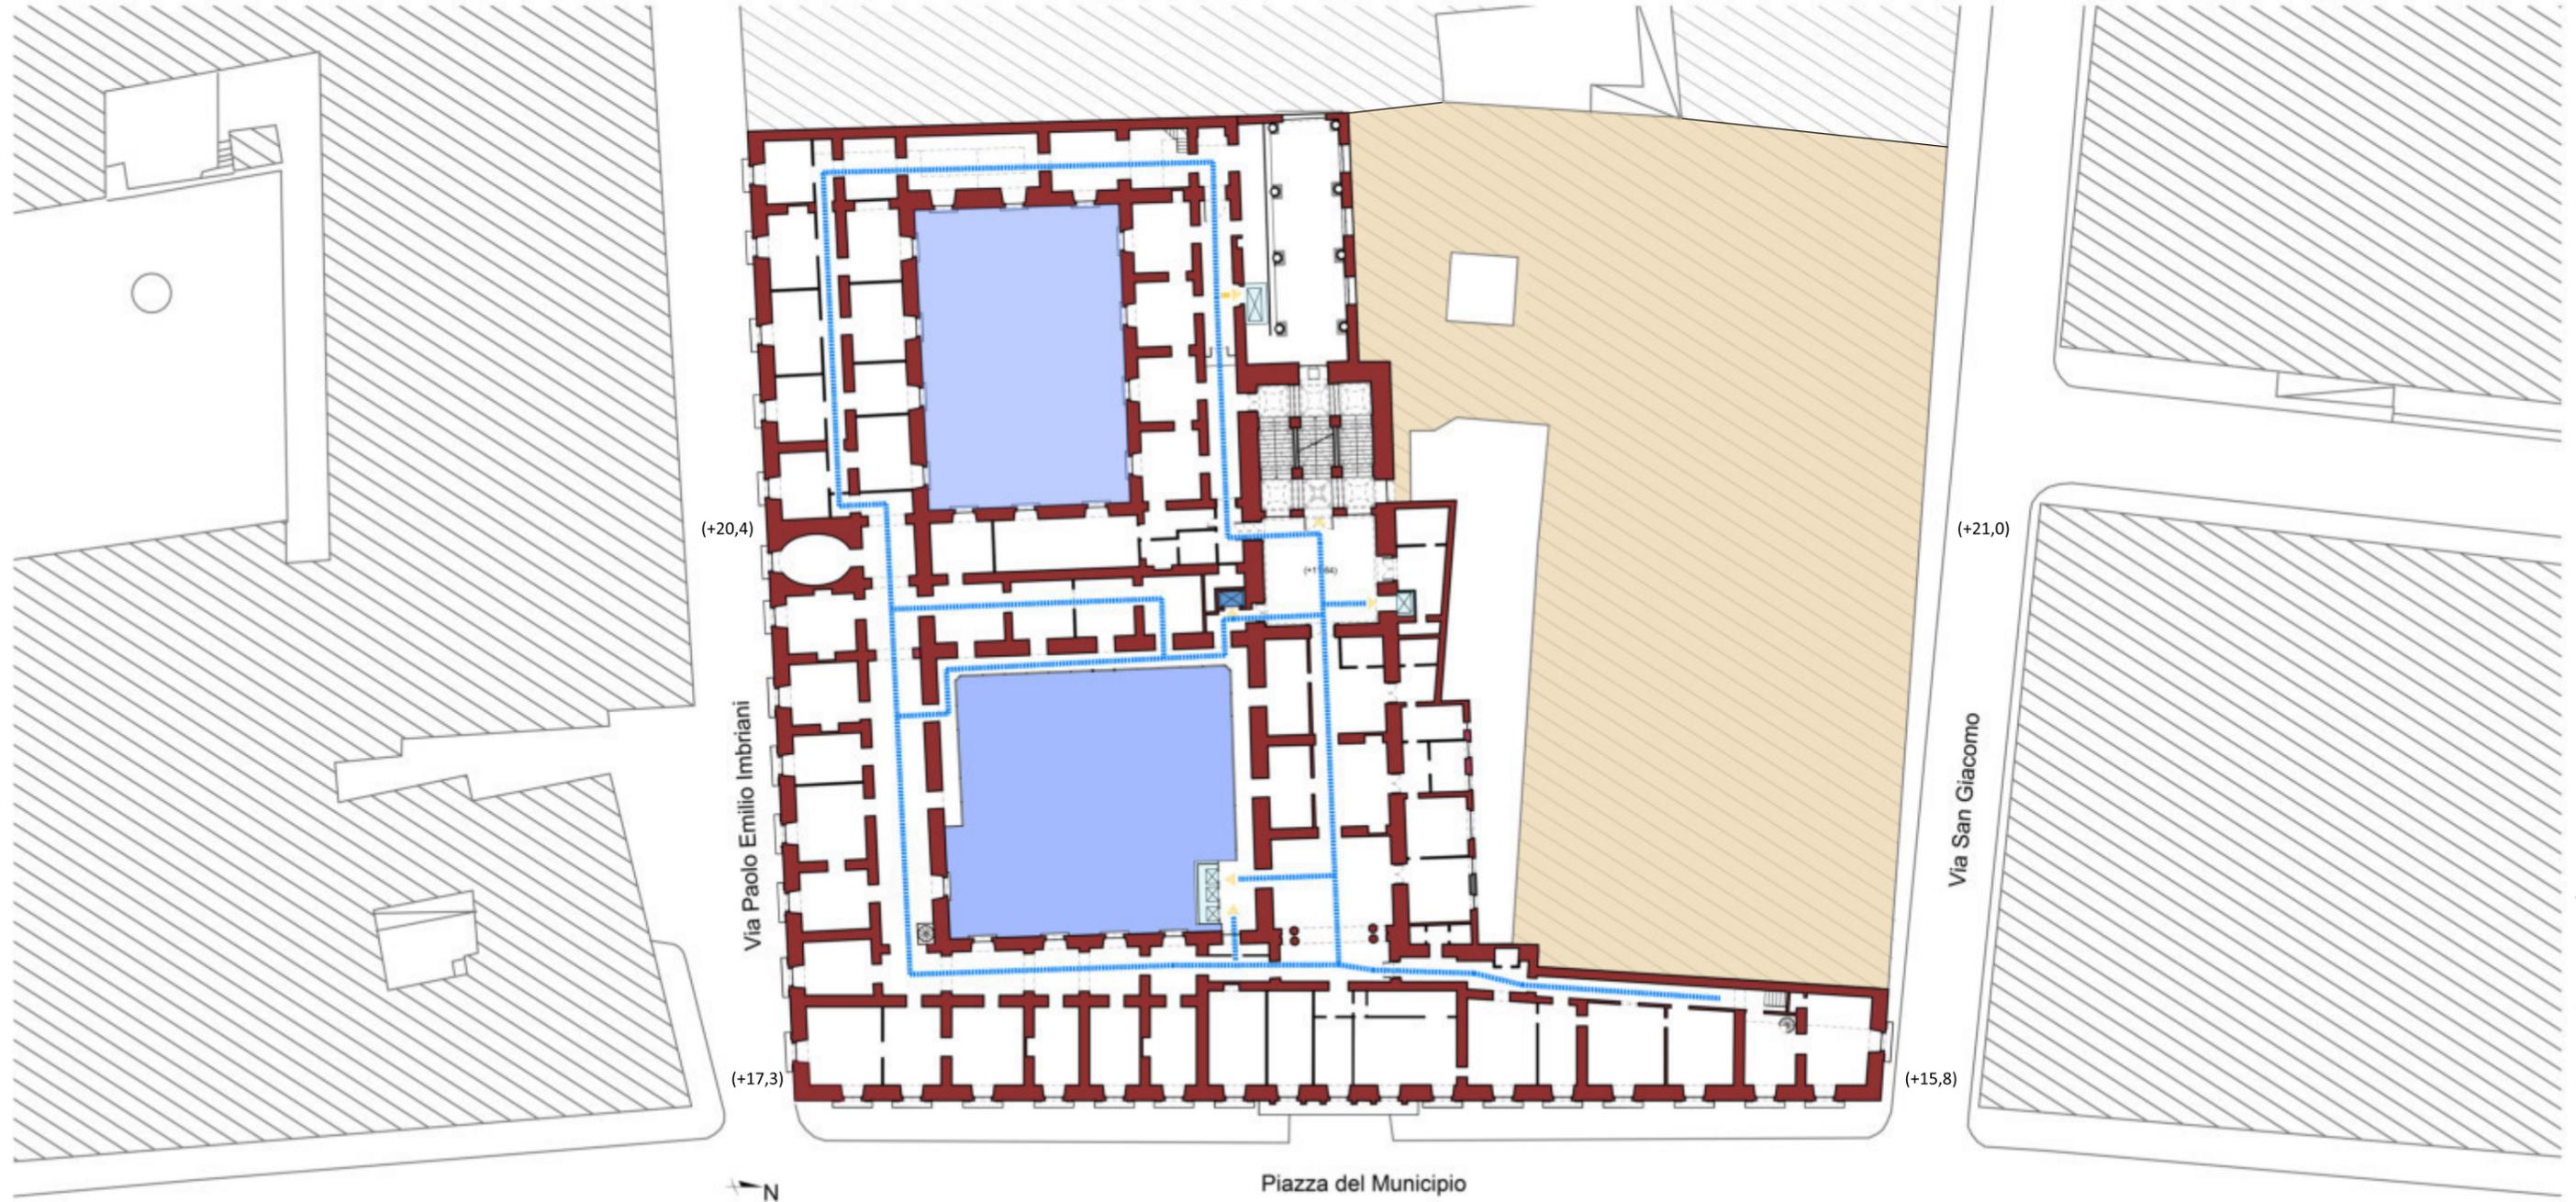

Pianta Primo Piano - Scala 1:500

- Altre Proprietà
- Corti
- Percorsi esistenti
- Nuovi Percorsi
- Verifica e manutenzione
- Riqualificazione blocco ascensori esistenti



Pianta Secondo Piano - Scala 1:500

- Altre Proprietà
- Corti
- Percorsi esistenti
- Nuovi Percorsi
- Percorsi eliminati
- Riqualificazione percorso orizzontale coperto
- Verifica e manutenzione
- Riqualificazione blocco ascensori esistenti



Piazza del Municipio  
 Pianta Terzo Piano - Scala 1:500


- Corti
- Percorsi esistenti
- Nuovi Percorsi
- Percorsi eliminati
- Riqualificazione della Sala Pignatiello e della Sala Bobbio
- Riqualificazione percorso orizzontale coperto
- Verifica e manutenzione
- Riqualificazione blocco ascensori esistenti

Stato di Progetto - Percorsi interni: Piano terzo




Piazza del Municipio
   
 Pianta Quarto Piano - Scala 1:500

- Corti
- Percorsi esistenti
- Nuovi Percorsi
- Percorsi eliminati
- Riqualificazione percorso orizzontale coperto
- Verifica e manutenzione
- Riqualificazione blocco ascensori esistenti

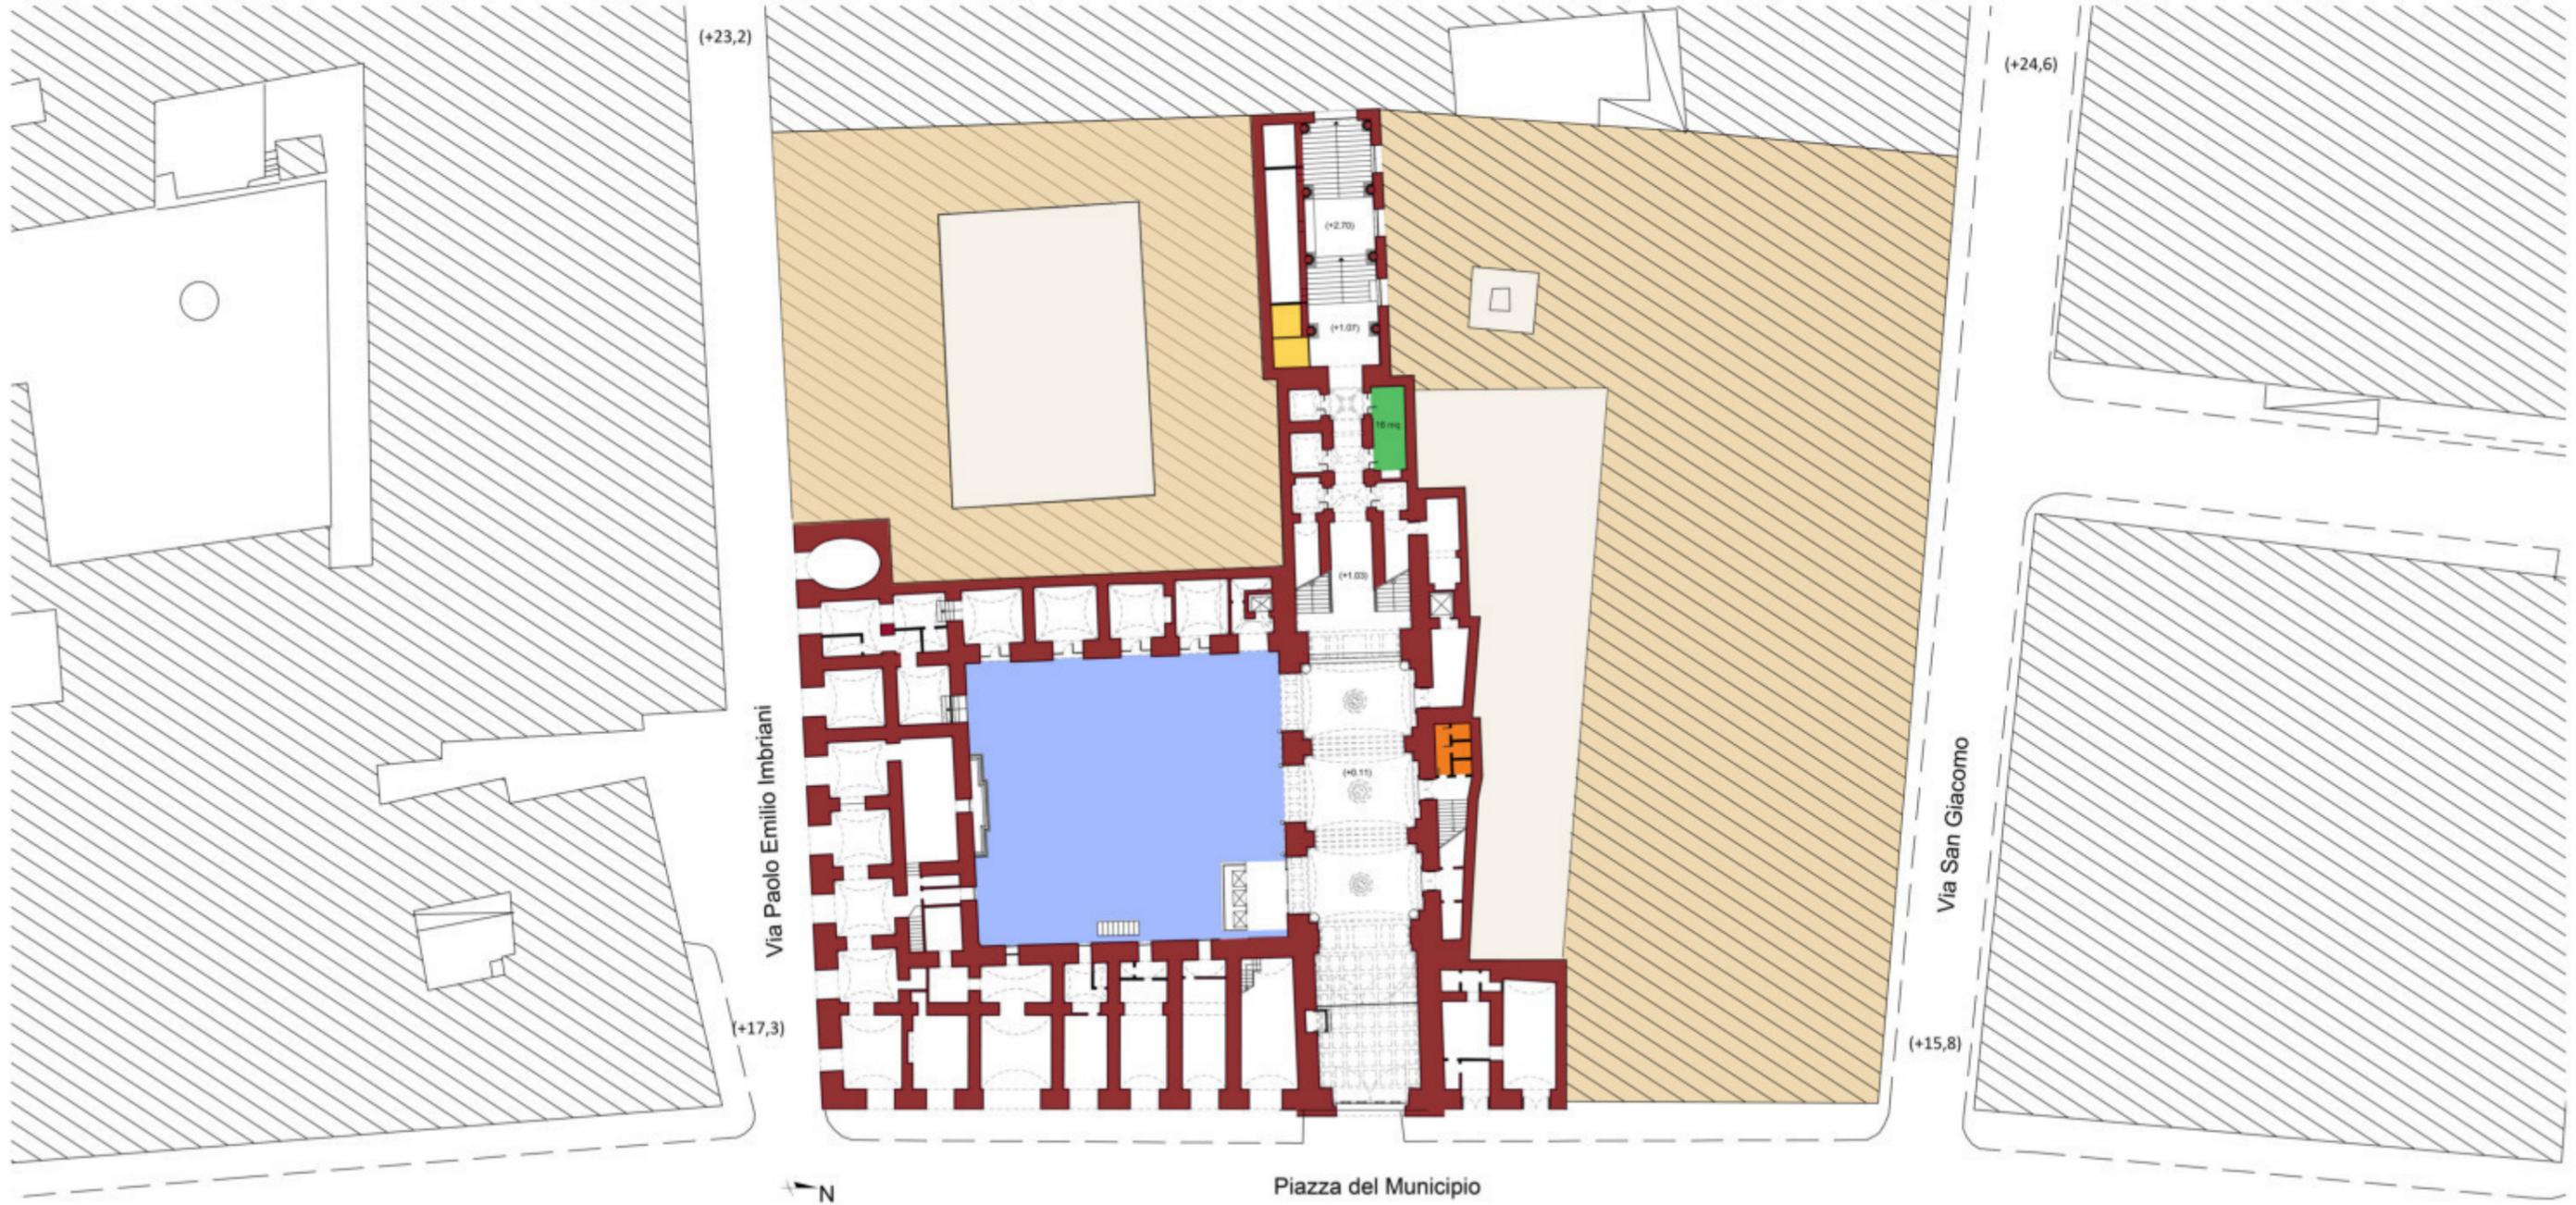

Pianta Piano Terra - Scala 1:500

- Corti
- Blocchi funzionali da eliminare
- Servizi igienici da riqualificare
- Nuovi blocchi funzionali/servizi igienici

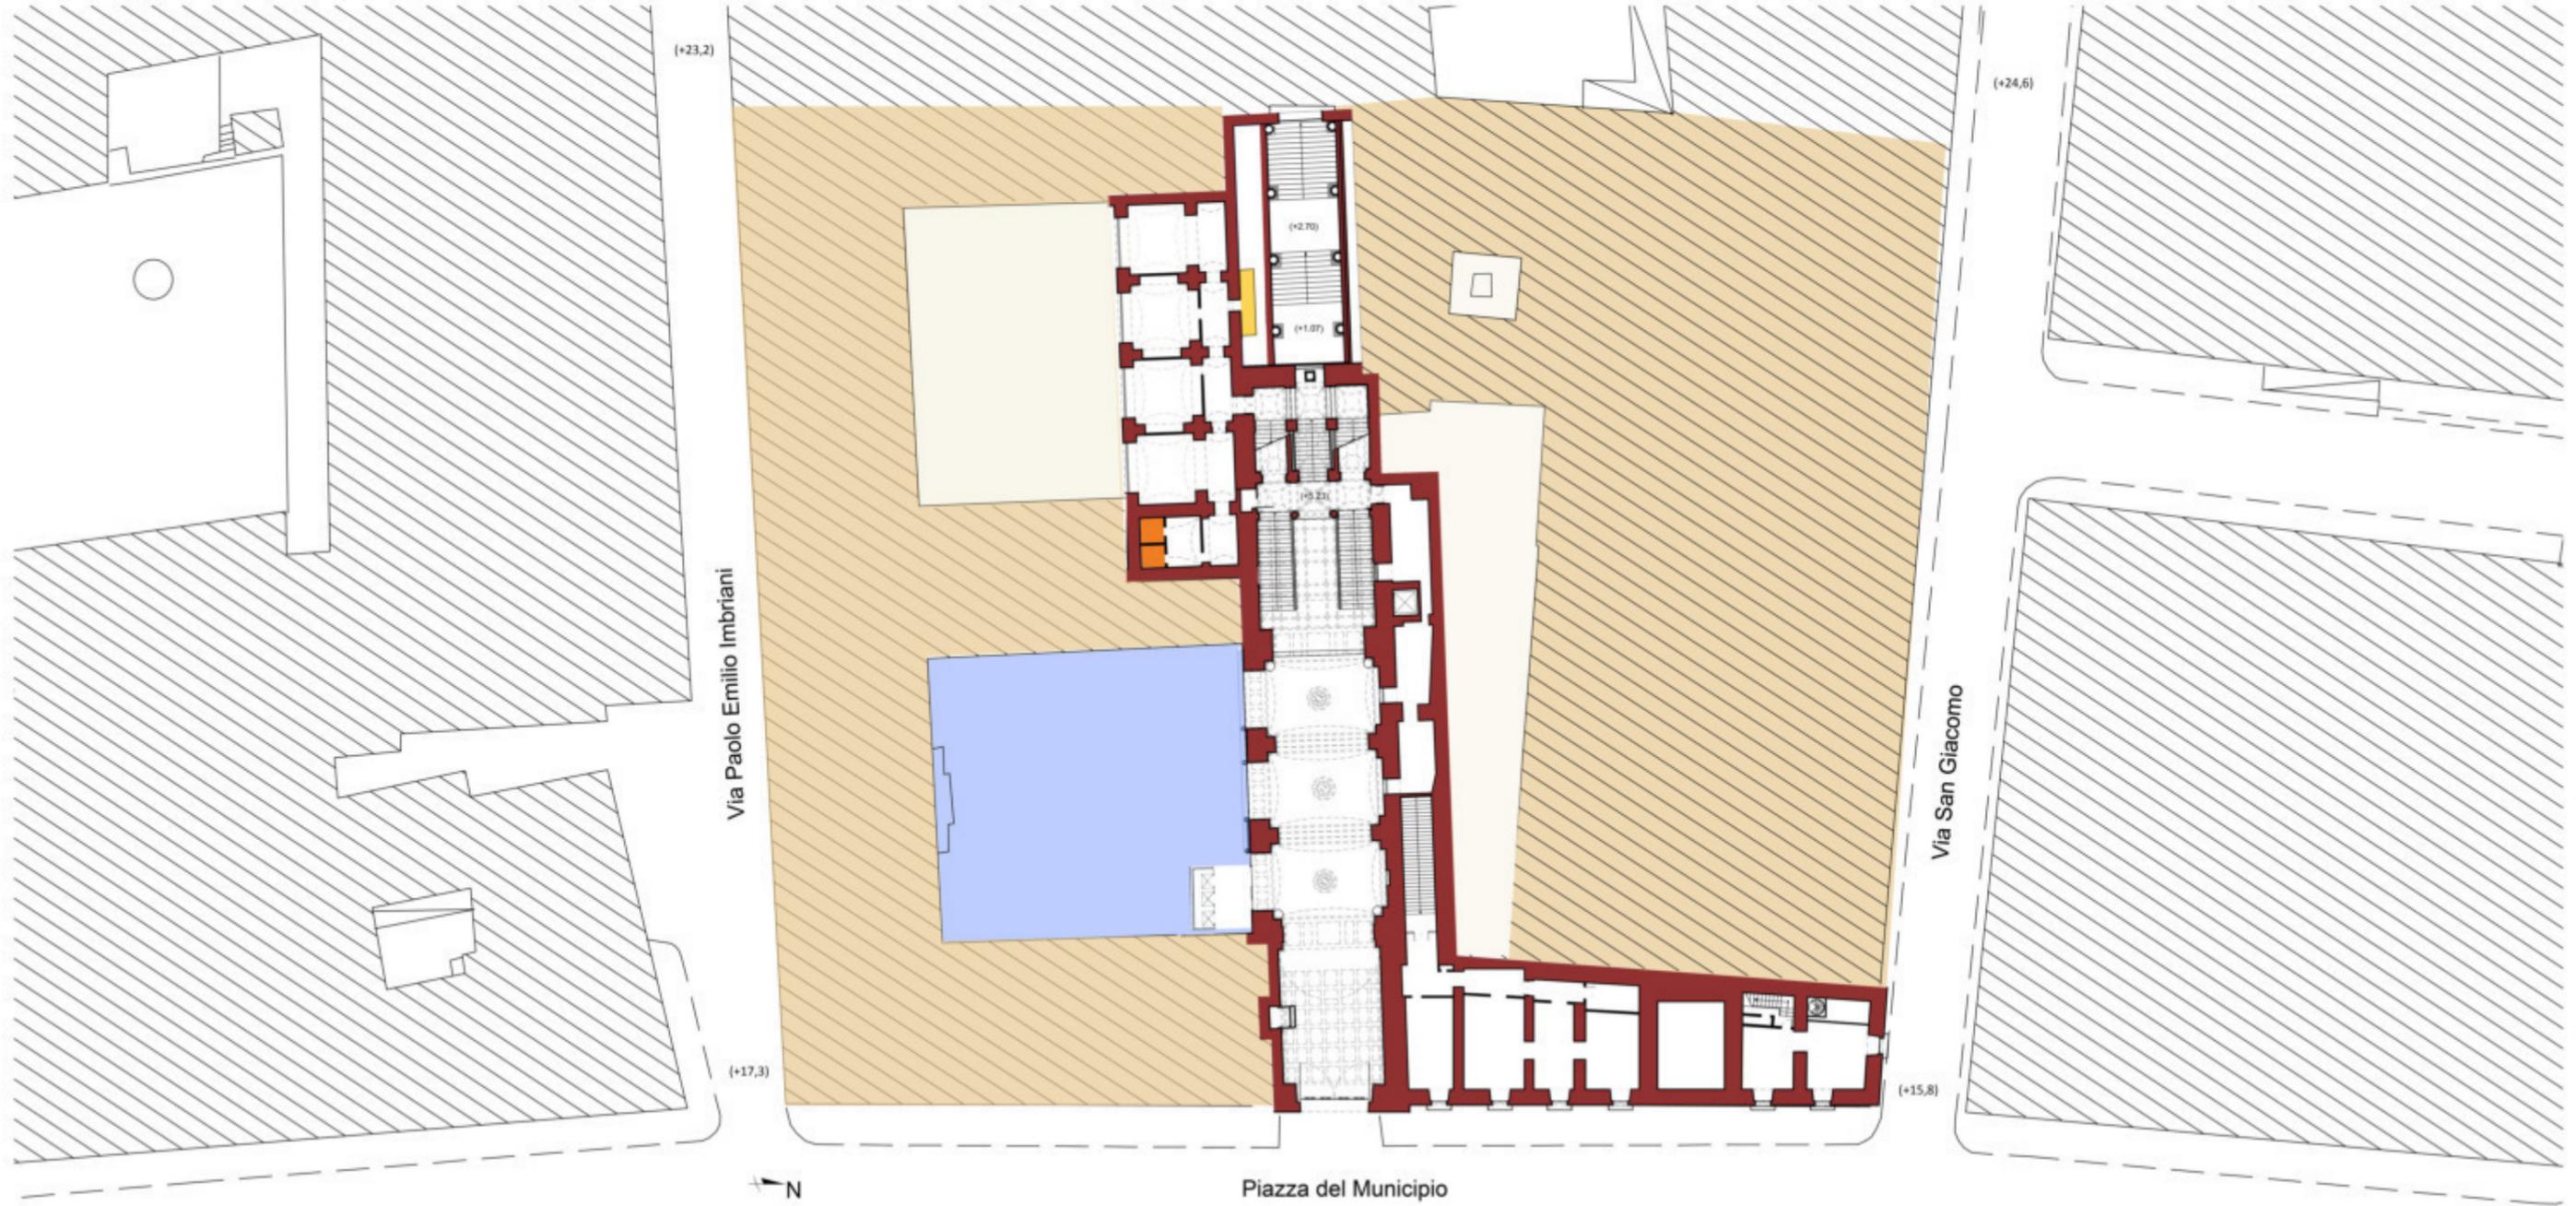

Pianta Piano Ammezzato - Scala 1:500

- Corti
- Servizi igienici da eliminare
- Servizi igienici da riqualificare
- Nuovi blocchi funzionali/ Servizi igienici



Pianta Primo Piano - Scala 1:500

- Corti
- Servizi igienici da eliminare
- Servizi igienici da riqualificare
- Nuovi blocchi funzionali/ Servizi igienici



Pianta Secondo Piano - Scala 1:500

- Corti
- Servizi igienici da eliminare
- Servizi igienici da riqualificare
- Nuovi blocchi funzionali/ Servizi igienici

Stato di Progetto - Servizi igienici: Piano secondo



Pianta Terzo Piano - Scala 1:500

- Corti
- Servizi igienici da eliminare
- Servizi igienici da riqualificare
- Nuovi blocchi funzionali/ Servizi igienici



Pianta Quarto Piano - Scala 1:500

- Corti
- Servizi igienici da eliminare
- Servizi igienici da riqualificare
- Nuovi blocchi funzionali/ Servizi igienici