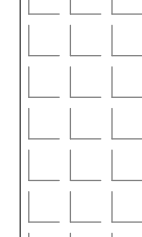
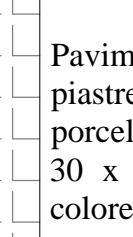
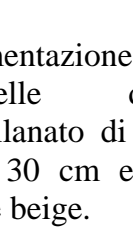
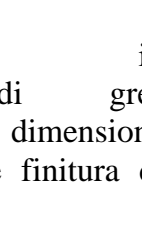




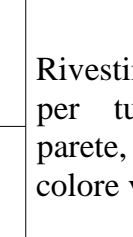
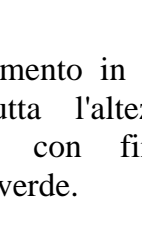
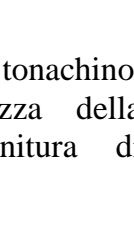

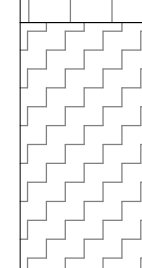
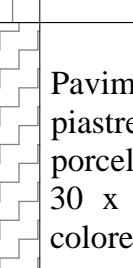
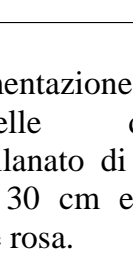
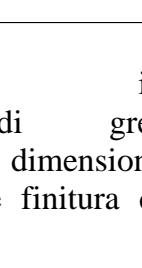




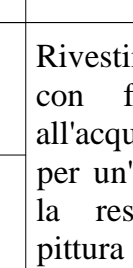
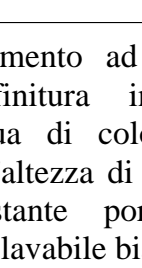
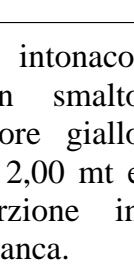

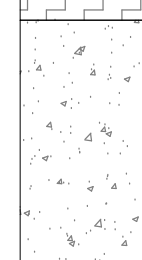

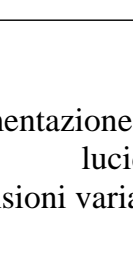
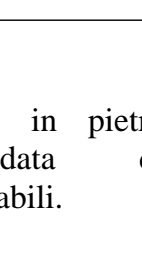


 

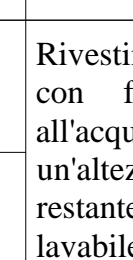
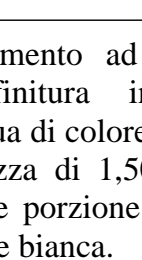
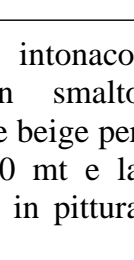

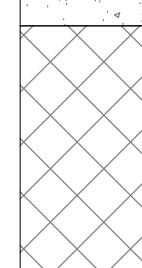
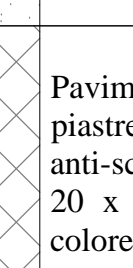
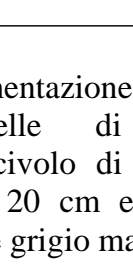
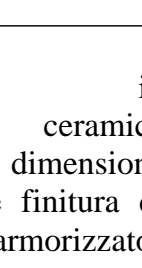




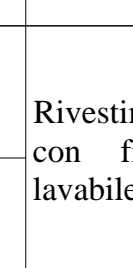
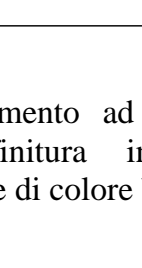
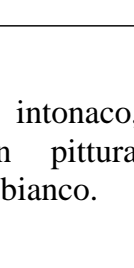

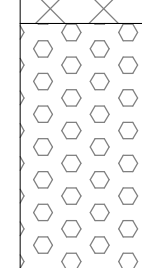
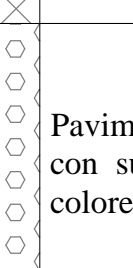
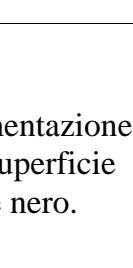
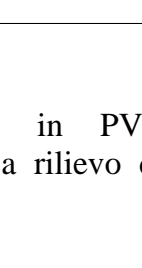
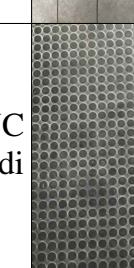
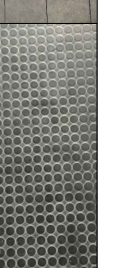


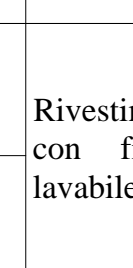
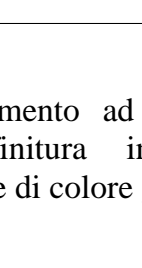
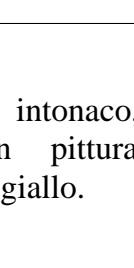


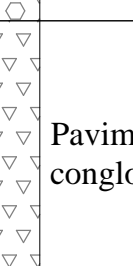
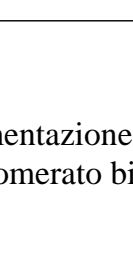
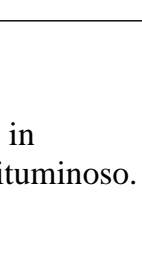




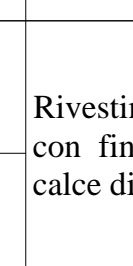
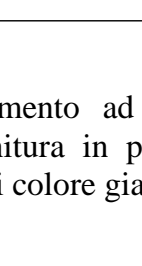
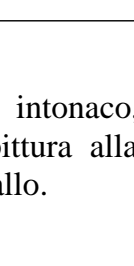

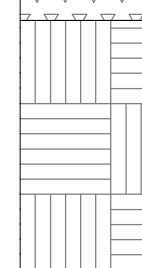
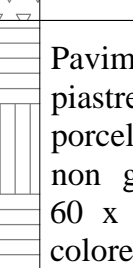
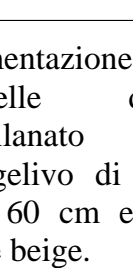
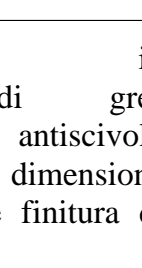




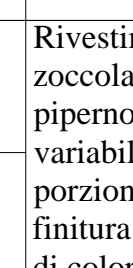
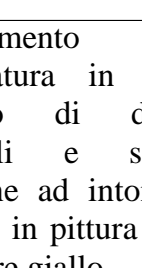
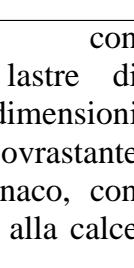

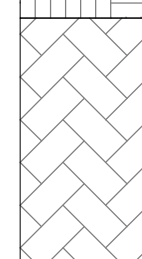
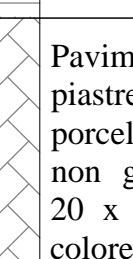
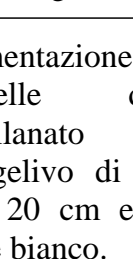
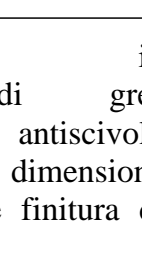




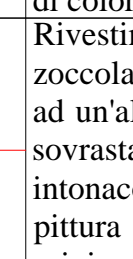
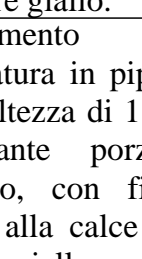
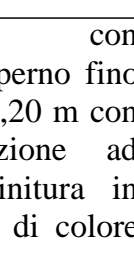

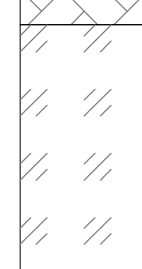
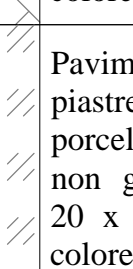
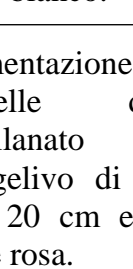
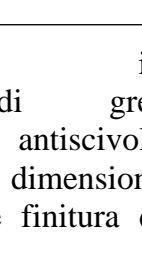




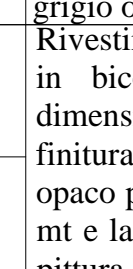
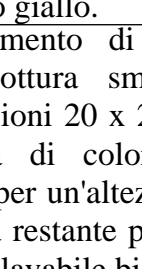
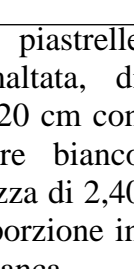
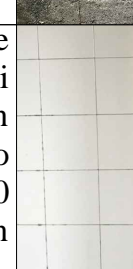
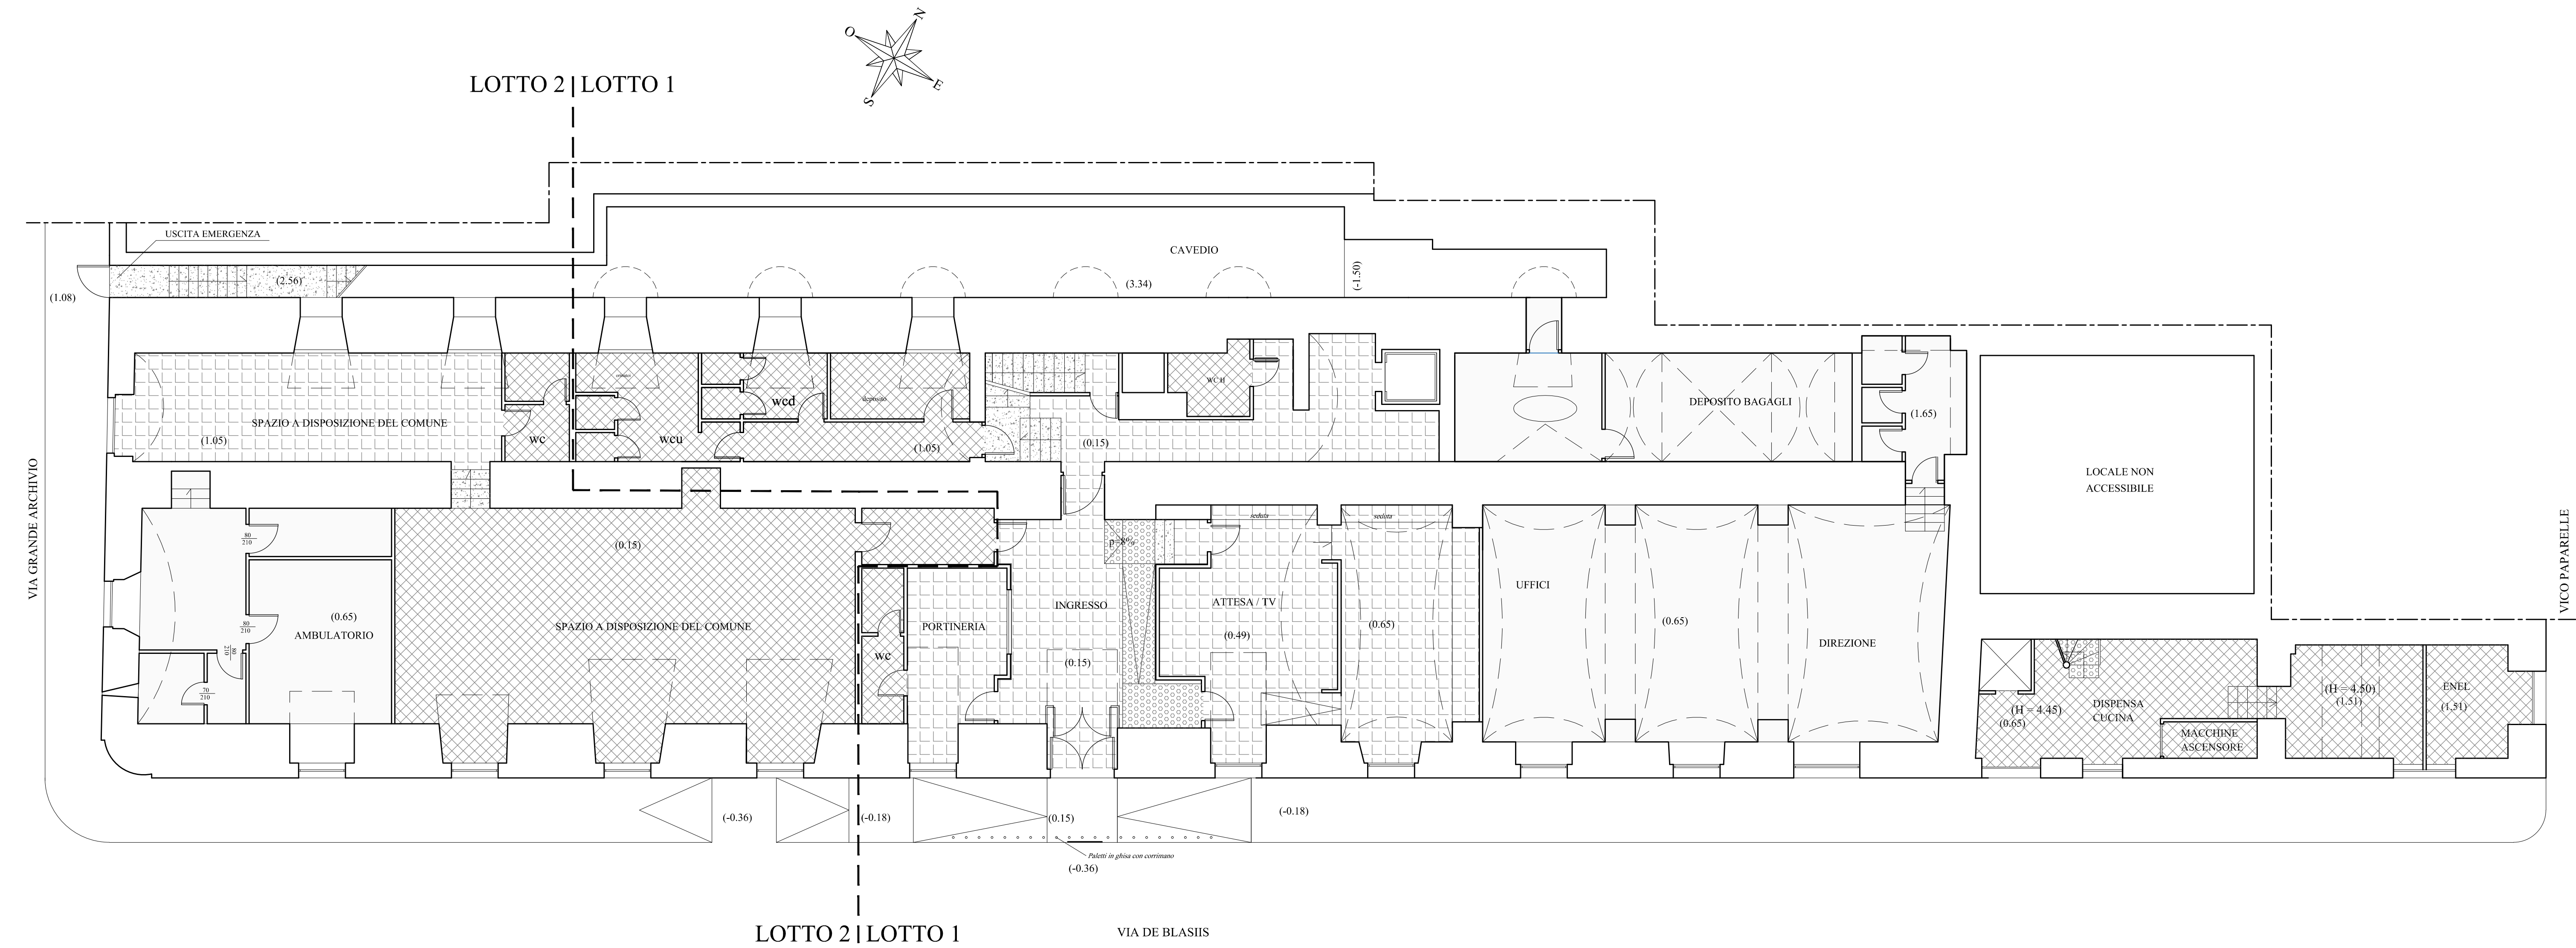


## Pianta Piano Terra - scala 1:100

## Lengenda

	Pavimentazione in piastrelle di gres porcellanato di dimensione 30 x 30 cm e finitura di colore beige.											
	Pavimentazione in piastrelle di gres porcellanato di dimensione 30 x 30 cm e finitura di colore rosa.											
	Pavimentazione in pietra lavica lucidata di dimensioni variabili.											
	Pavimentazione in piastrelle di ceramica anti-scivolo di dimensione 20 x 20 cm e finitura di colore grigio marmorizzato.											
	Pavimentazione in PVC con superficie a rilievo di colore nero.											
	Pavimentazione in conglomerato bituminoso.											
	Pavimentazione in piastrelle di gres porcellanato antiscivolo non gelivo di dimensione 60 x 60 cm e finitura di colore beige.											
	Pavimentazione in piastrelle di gres porcellanato antiscivolo non gelivo di dimensione 20 x 20 cm e finitura di colore bianco.											
	Pavimentazione in piastrelle di gres porcellanato antiscivolo non gelivo di dimensione 20 x 20 cm e finitura di colore rosa.											



 <b>DIREZIONE CENTRALE PATRIMONIO</b> Servizio P.R.M. (Progettazione Realizzazione Manutenzione) Patrimonio Comunale	
<b>TITOLO PROGETTO</b> "Recupero Centro Prima Accoglienza ex Dormitorio Pubblico - Via De Blastiis" - codice progetto NA4.1.1.e (rifunionalizzazione del dormitorio al II piano) codice progetto NA4.2.1.a (piano terra lavanderia) - Asse 4 "Infrastrutture per l'inclusione sociale" - Programma Operativo Nazionale "Città Metropolitane 2014 - 2020" (PON METRO).	
<b>PROGETTO ESECUTIVO</b>	
<b>TITOLO ELABORATO:</b> Stato dei Luoghi Abaco pavimenti e rivestimenti Pianta Piano Terra (q.ta m +0.15)	<b>CODICE ELABORATO:</b> EG APR 2 <b>SCALA:</b> 1:100 <b>DATA:</b> Aprile 2018
<b>I PROGETTISTI:</b> Arch. Fabio Ferriero Arch. Roberto Viscogliosi Ing. Giuseppe Di Nuzzo Ing. Giovanni Toscano	<b>IL R.U.P.:</b> Arch. Guglielmo Pescatore  <b>IL DIRIGENTE:</b> Ing. Francesco Cuccari
<div style="display: flex; justify-content: space-between; align-items: center;"> <div style="text-align: center;">   <small>UNIONE EUROPEA</small> </div> <div style="text-align: center;">   <small>Consiglio delle Regioni</small> </div> <div style="text-align: center;">   <small>Fondo per lo Sviluppo e la Coesione</small> </div> <div style="text-align: center;">   <small>pon metro</small> </div> <div style="text-align: center;">   <small>FESR 2014-2020</small> </div> </div>	