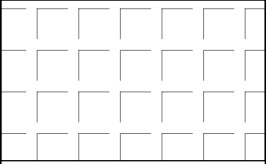

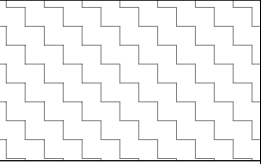

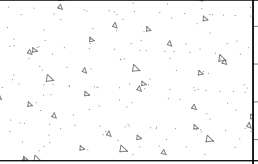

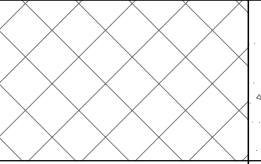
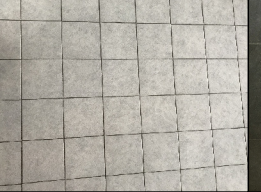
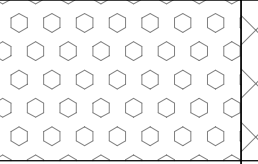
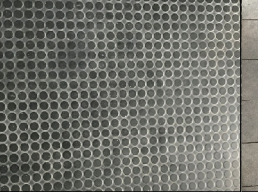
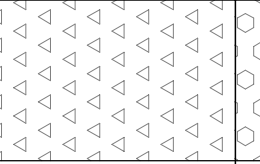

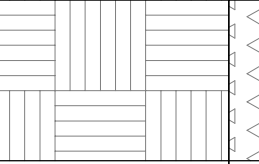

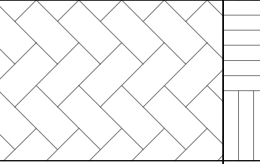

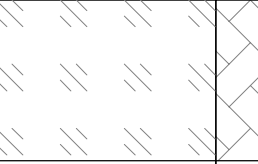

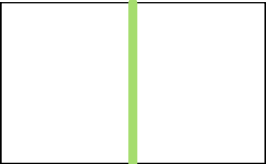


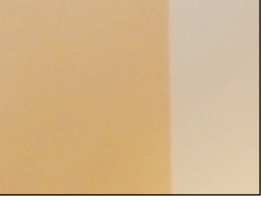


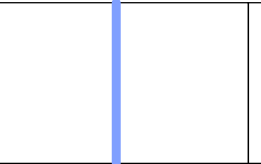
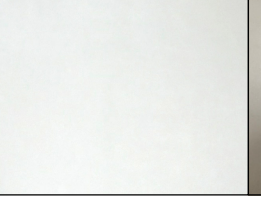
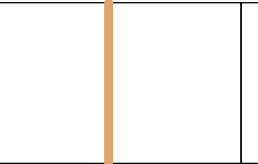
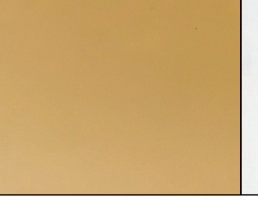
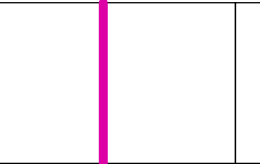
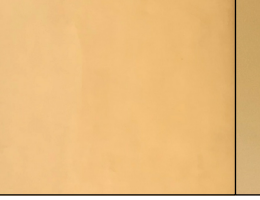


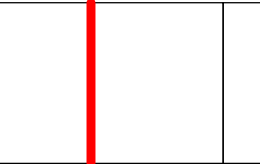



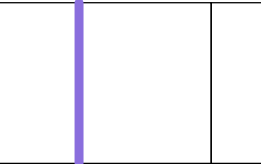
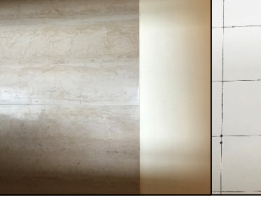
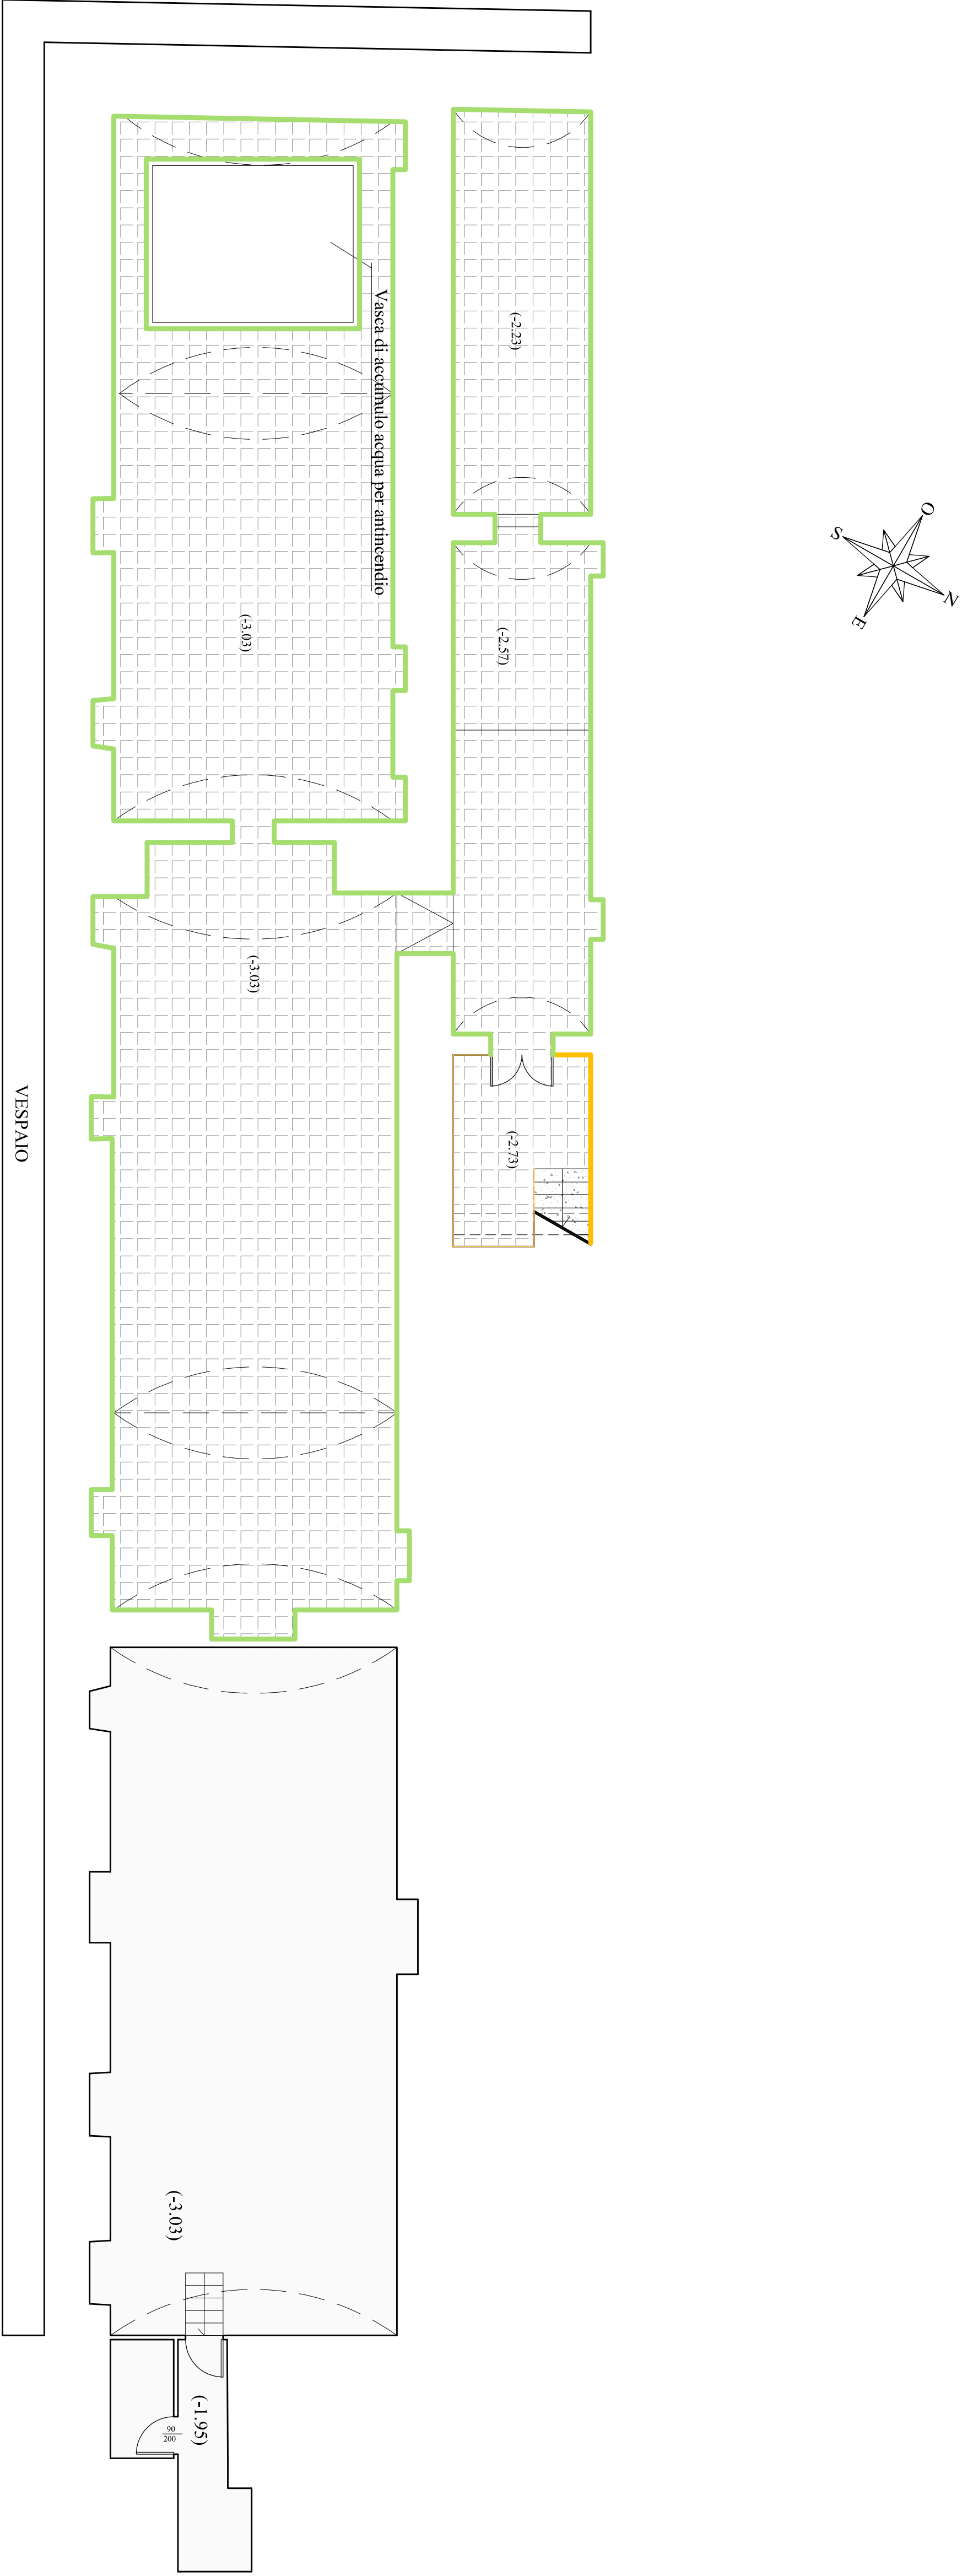



Lengenda

	Pavimentazione in gres piastrelle di dimensione 30 x 30 cm e finitura di colore beige.	
	Pavimentazione in gres piastrelle di dimensione 30 x 30 cm e finitura di colore rosa.	
	Pavimentazione in pietra lavica lucidata di dimensioni variabili.	
	Pavimentazione in piastrelle ceramica rettangolare di dimensione 20 x 20 cm e finitura di colore grigio marmorizzato.	
	Pavimentazione in PVC con superficie a rilievo di colore nero.	
	Pavimentazione in conglomerato bituminoso.	
	Pavimentazione in gres piastrelle di gres porcellanato antiscivolo non gelivo di dimensione 60 x 60 cm e finitura di colore beige.	
	Pavimentazione in gres piastrelle di gres porcellanato antiscivolo non gelivo di dimensione 20 x 20 cm e finitura di colore bianco.	
	Pavimentazione in gres piastrelle di gres porcellanato antiscivolo non gelivo di dimensione 20 x 20 cm e finitura di colore rosa.	

	Rivestimento in tonachino, per tutta l'altezza della parete, con finitura di colore verde.	
	Rivestimento ad intonaco, con finitura in smalto all'acqua di colore giallo per un'altezza di 2,00 mt e la restante porzione in pittura lavabile bianca.	
	Rivestimento ad intonaco, con finitura in smalto all'acqua di colore beige per un'altezza di 1,50 mt e la restante porzione in pittura lavabile bianca.	
	Rivestimento ad intonaco, con finitura in pittura lavabile di colore bianco.	
	Rivestimento ad intonaco, con finitura in pittura lavabile di colore giallo.	
	Rivestimento ad intonaco, con finitura in pittura alla calce di colore giallo.	
	Rivestimento in lastre di piperno di dimensioni variabili e intonaco, con finitura in pittura alla calce di colore giallo.	
	Rivestimento con zoccolatura in piperno fino ad un'altezza di 1,20 m con sovrastante porzione ad intonaco, con finitura in pittura alla calce di colore grigio o giallo.	
	Rivestimento di piastrelle in gres porcellanato di dimensioni 20 x 20 cm con finitura di colore bianco opaco per un'altezza di 2,40 mt e la restante porzione in pittura lavabile bianca.	
	Rivestimento con zoccolatura in marmo botticino fino ad un'altezza di 1,50 m con sovrastante porzione ad intonaco, con finitura in pittura lavabile di colore giallo.	

Pianta Piano Interrato - scala 1:100



 DIREZIONE CENTRALE PATRIMONIO <i>Servizio P.R.M. (Progettazione Realizzazione Manutenzione) Patrimonio Comunale</i>
TITOLO PROGETTO "Recupero Centro Prima Accoglienza ex Domicilio Pubblico - Via De Blasis" - codice progetto NA4.1.1 e (rifinanziamento del domicilio al II piano) codice progetto NA4.2.1a (prima terra lavandiera) - Asse 4 "Infrastrutture per l'inclusione sociale" - Programma Operativo Nazionale "Città Metropolitane 2014 - 2020" (PON METRO).
PROGETTO ESECUTIVO

TITOLO ELABORATO: Stato dei Luoghi Abaco pavimenti e rivestimenti Pianta Piano Interrato (q.1a m -3.03)	CODICE ELABORATO: EG APR I SCALA: 1:100 DATA: Aprile 2018
---	---

I PROGETTISTI: Arch. Fabio Ferrero Arch. Roberto Viscegliosi Ing. Giuseppe Di Nuzzo Ing. Giovanni Toscano	IL R.U.P.: Arch. Guglielmo Pescatore IL DIRIGENTE: Ing. Francesco Cucari
--	---

