
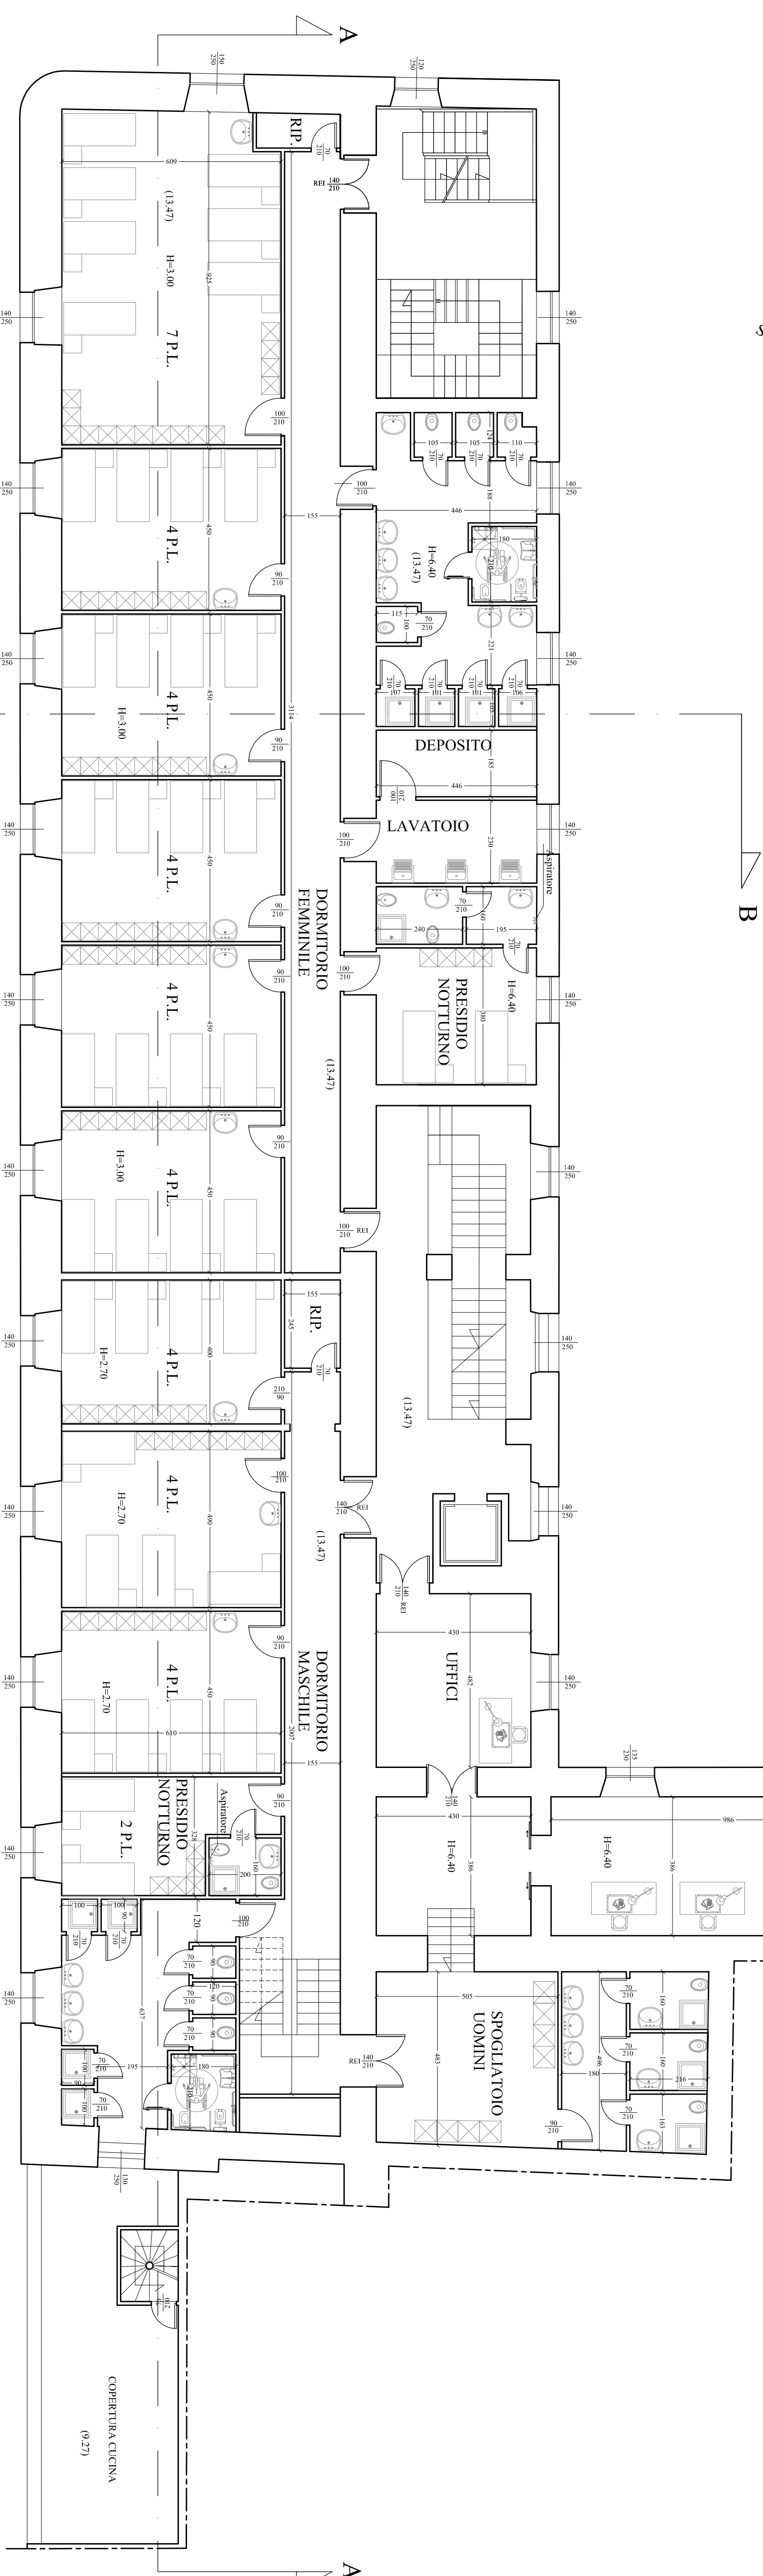
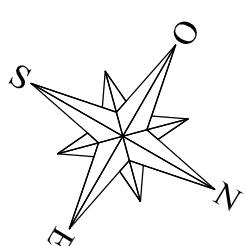
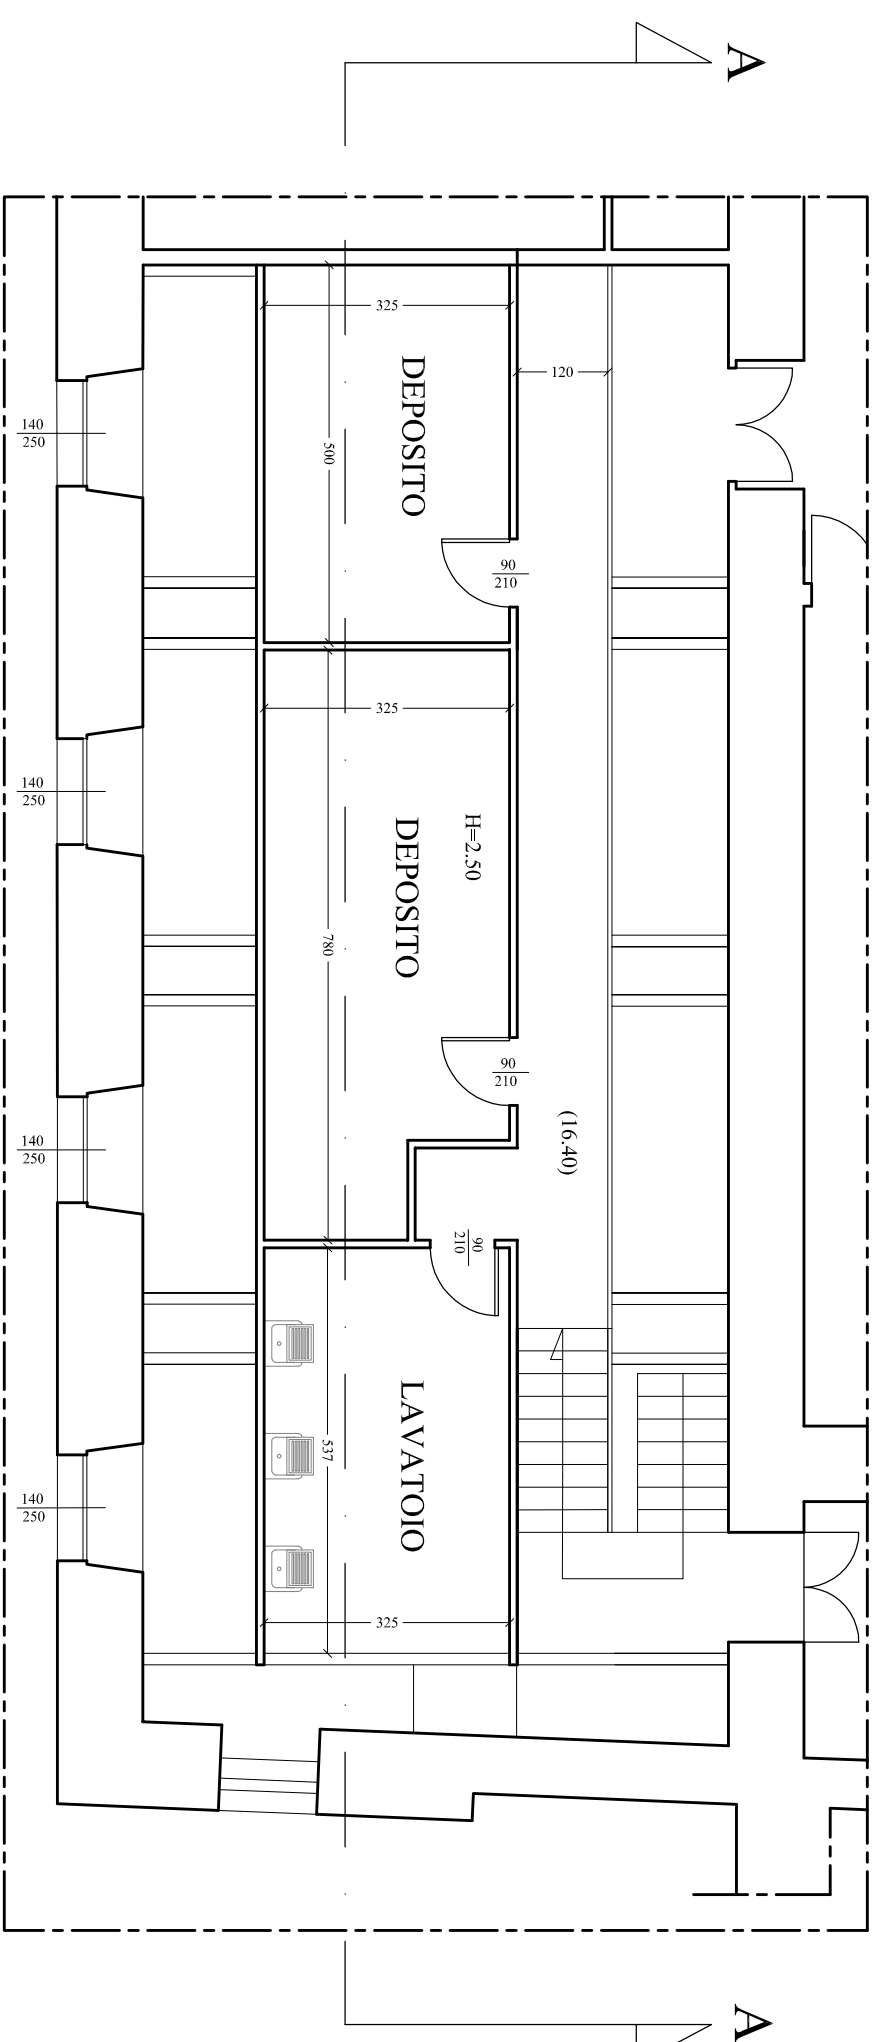


Pianta Piano Secondo - scala 1:100

PIANO AMMEZZATO (q.ta +16,40)

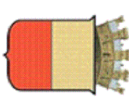

 COMUNE DI NAPOLI		DIREZIONE CENTRALE PATRIMONIO Servizio P.R.M. (Progettazione Realizzazione Manutenzione) Patrimonio Comunale	
TITOLO PROGETTO "Recupero Centro Prima Accoglienza ex Dormitorio Pubblico - Via De Blasiis" - codice progetto NA4.1.1 e (rijunzionizzazione del dormitorio al II piano) codice progetto NA4.2.1.a (piano terra lavanderia) - Asse 4 "Infrastrutture per l'inclusione sociale" - Programma Operativo Nazionale "Città Metropolitane 2014 - 2020" (PON METRO).			
PROGETTO ESECUTIVO			
TITOLO ELABORATO: Progetto - Pianta Piano Secondo (q.t.a m +13.47)		CODICE ELABORATO: EG_ARCH14 SCALA: 1:100 DATA: Aprile 2018	
I PROGETTISTI: Arch. Fabio Ferriero Arch. Roberto Viscogliosi Ing. Giuseppe Di Nuzzo Ing. Giovanni Toscano	IL R.L.P.: Arch. Guglielmo Pescatore IL DIRIGENTE: Ing. Francesco Cucari		
