






Pianta piano terra scala 1:200

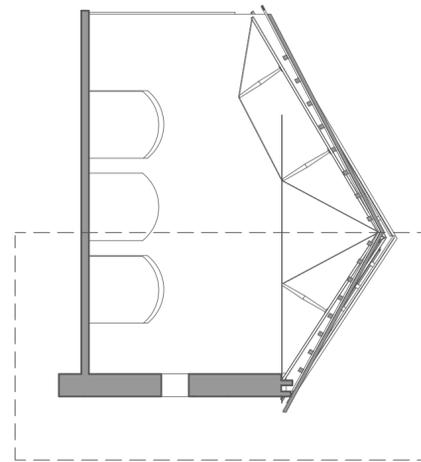


Sezione B-B' scala 1:200

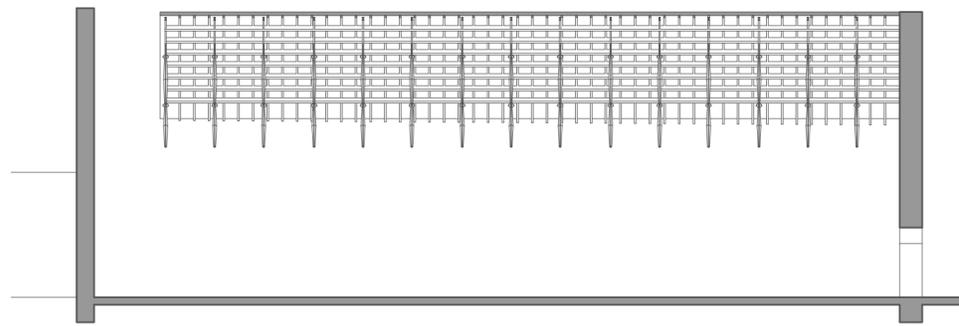

Sezione A-A' scala 1:200

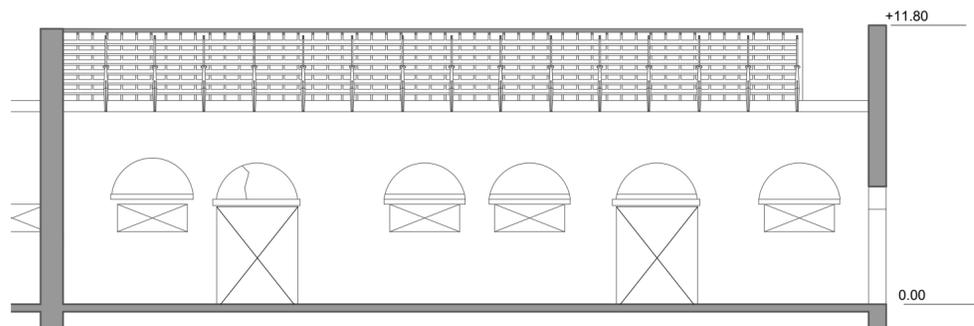

Sezione C-C' scala 1:200

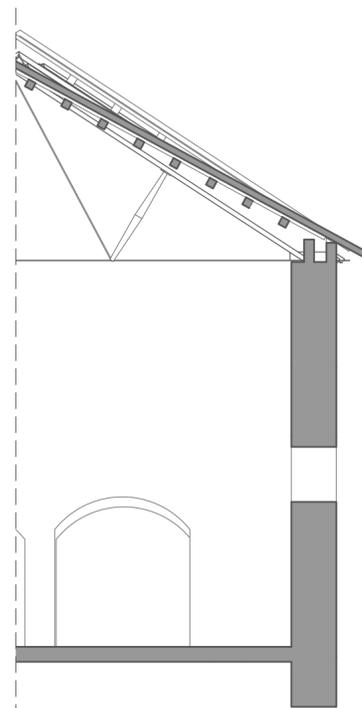

Dettaglio scala 1:100



COMUNE DI NAPOLI



Area Trasformazione del Territorio



Gruppo di progettazione: arch. Giuseppe Runfola, arch. Francesca Pignataro, arch. Alessandro De Cicco, Ing. Matteo Rocco
 Supporto amministrativo contabile: dott.ssa Annunziata Moscovio, dott.ssa Teresa Castaldo

Responsabile dell'Area Trasformazione del Territorio: arch. Paola Cerotto

RUP: arch. Giuseppe Runfola

PROGETTO DI FATTIBILITÀ TECNICO ECONOMICA

Recupero ex complesso industriale Corradini - lotto 1

Stato di fatto - Edificio 10a-1

EG-SF12-S1

scala: varie

