




Pianta piano terra scala 1:200

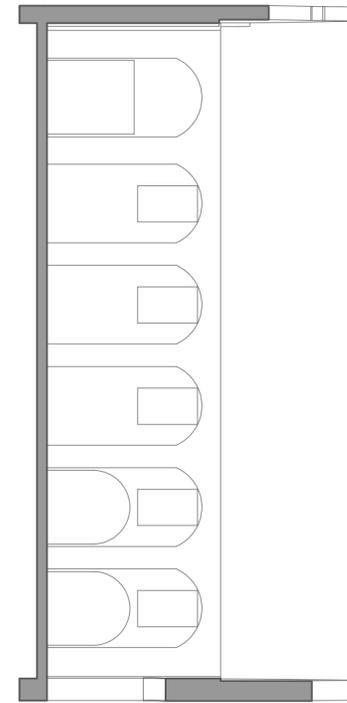


Sezione B-B' scala 1:200

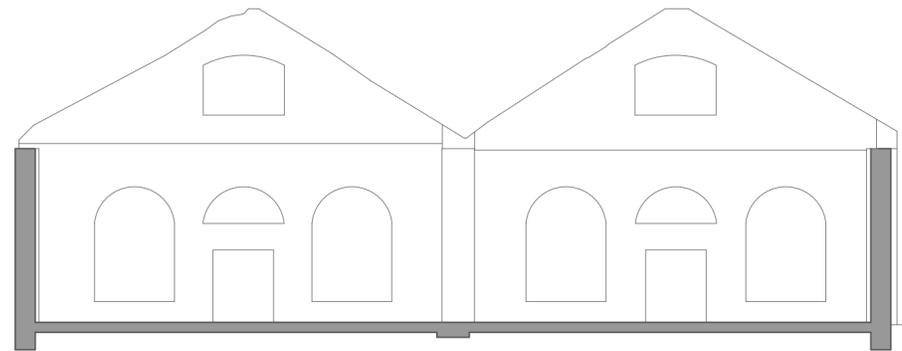

Sezione A-A' scala 1:200

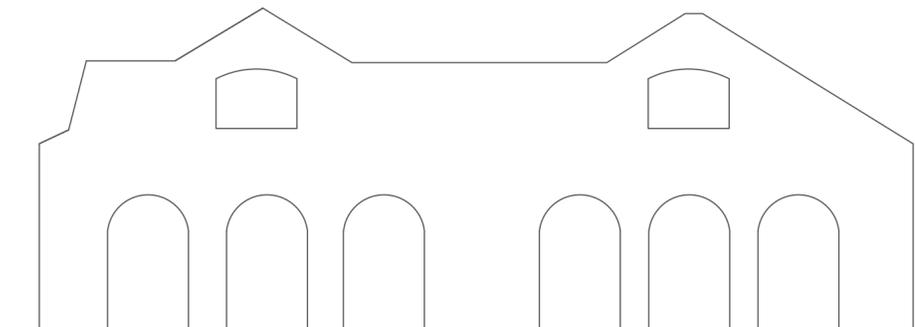

Prospecto Sud scala 1:200

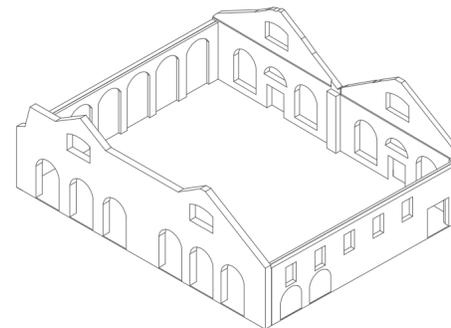

Vista 3D scala 1:250



Area Trasformazione del Territorio



Gruppo di progettazione: arch. Giuseppe Runfola, arch. Francesca Pignataro, arch. Alessandro De Cicco, Ing. Matteo Rocco  
 Supporto amministrativo contabile: dott.ssa Annunziata Moscovio, dott.ssa Teresa Castaldo  
 Responsabile dell'Area Trasformazione del Territorio: arch. Paola Cerotto  
 RUP: arch. Giuseppe Runfola

**PROGETTO DI FATTIBILITÀ TECNICO ECONOMICA**

**Recupero ex complesso industriale Corradini - lotto 1**

Stato di fatto - Edificio 8a-8b

EG-SF8-S1

scala: varie

