

COMUNE DI NAPOLI

Sport Smart City Marianella

via emilio Scaglione n.172 - Napoli (NA)

Oggetto:

Progetto preliminare in variante agli strumenti urbanistici ai sensi dell'art 1 comma 304 L. 147/2013 relativo all'insediamento di una "Cittadella sportiva" con annesso strutture commerciali compensative denominata "Sport Smart City Marianella".

Committente:

Sport Smart City Marianella S.S.D.

Titolo Tavola:

Tavola N.4 Palazzetto dello Sport e Campo di Calcio

Progetto:

☒ Preliminare

☐ Definitivo

☐ Esecutivo

Studio:

Studio Tecnico Ing. Stefano Pisani

via Francesco De Sanctis 18 - Napoli (NA)

Tel. +39 081 5371511 - 545 337229

© mail: stes@studiotecnico.it

Timbro e Firma:


Spazio Amministrazione:

Progettisti:


- Ing. Stefano Pisani

- Dott. in Arch. Francesco Granata


Calcetto - Scala 1:200

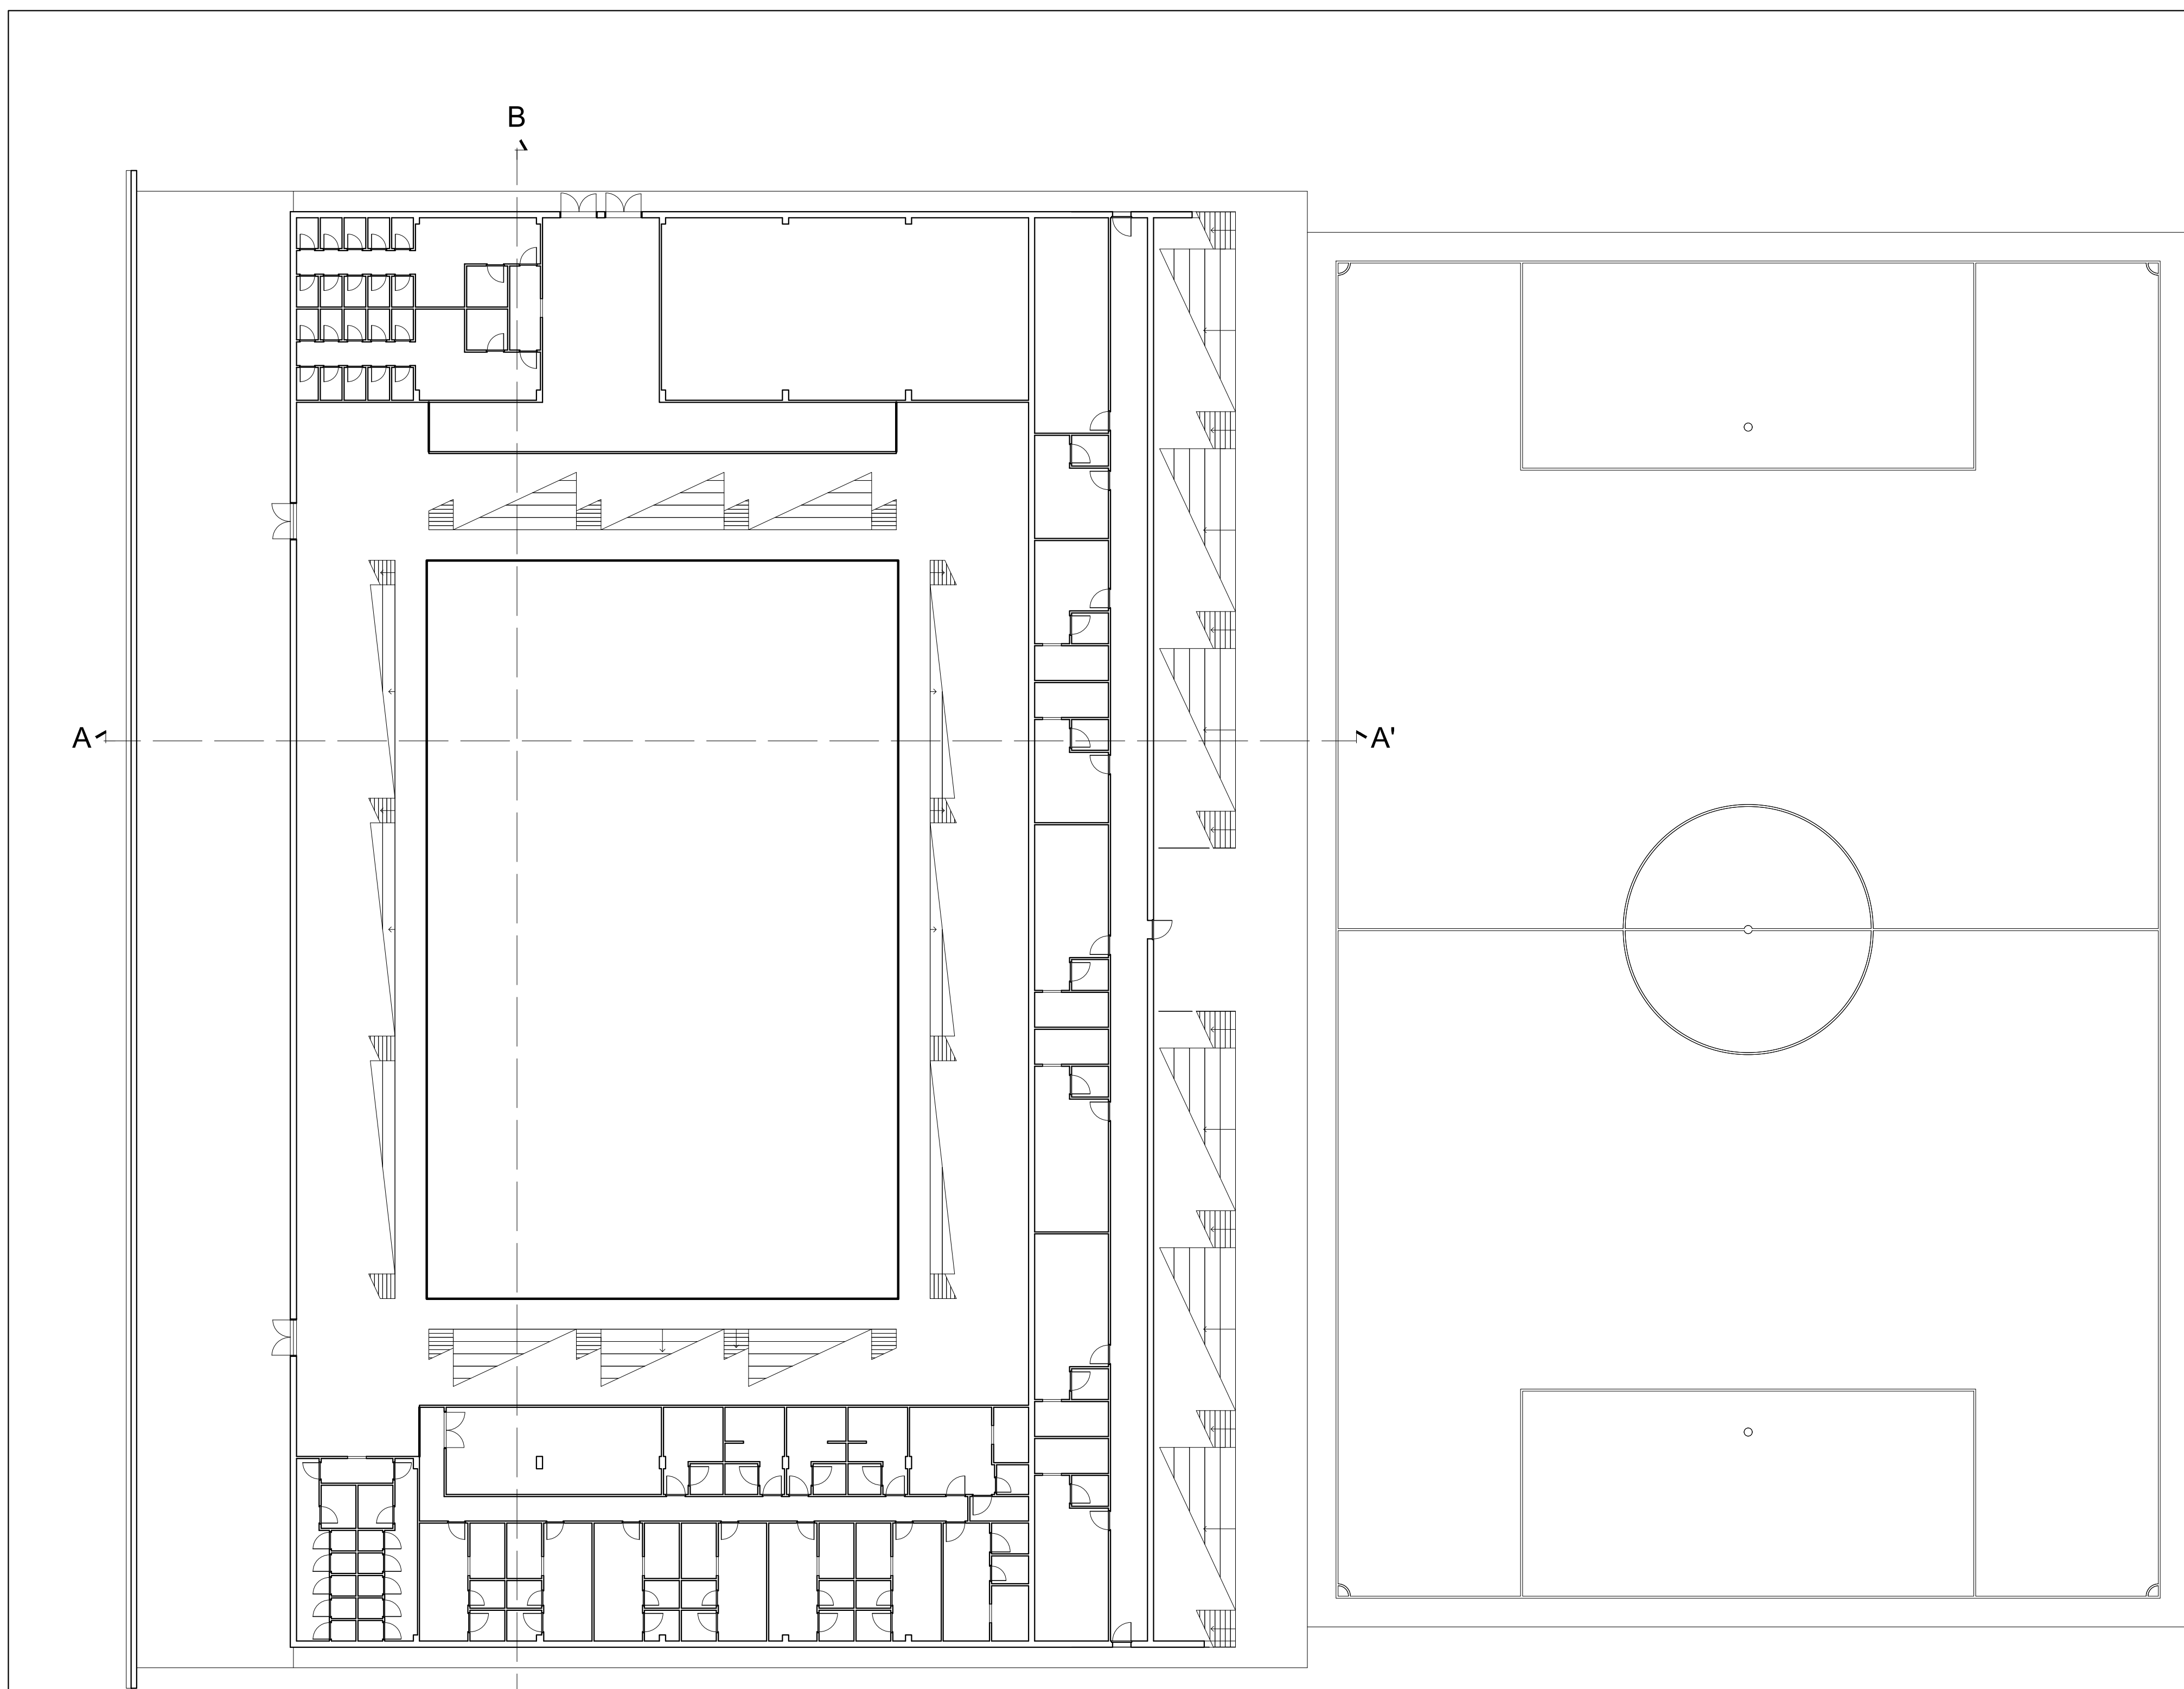


Pianta Piano Terra

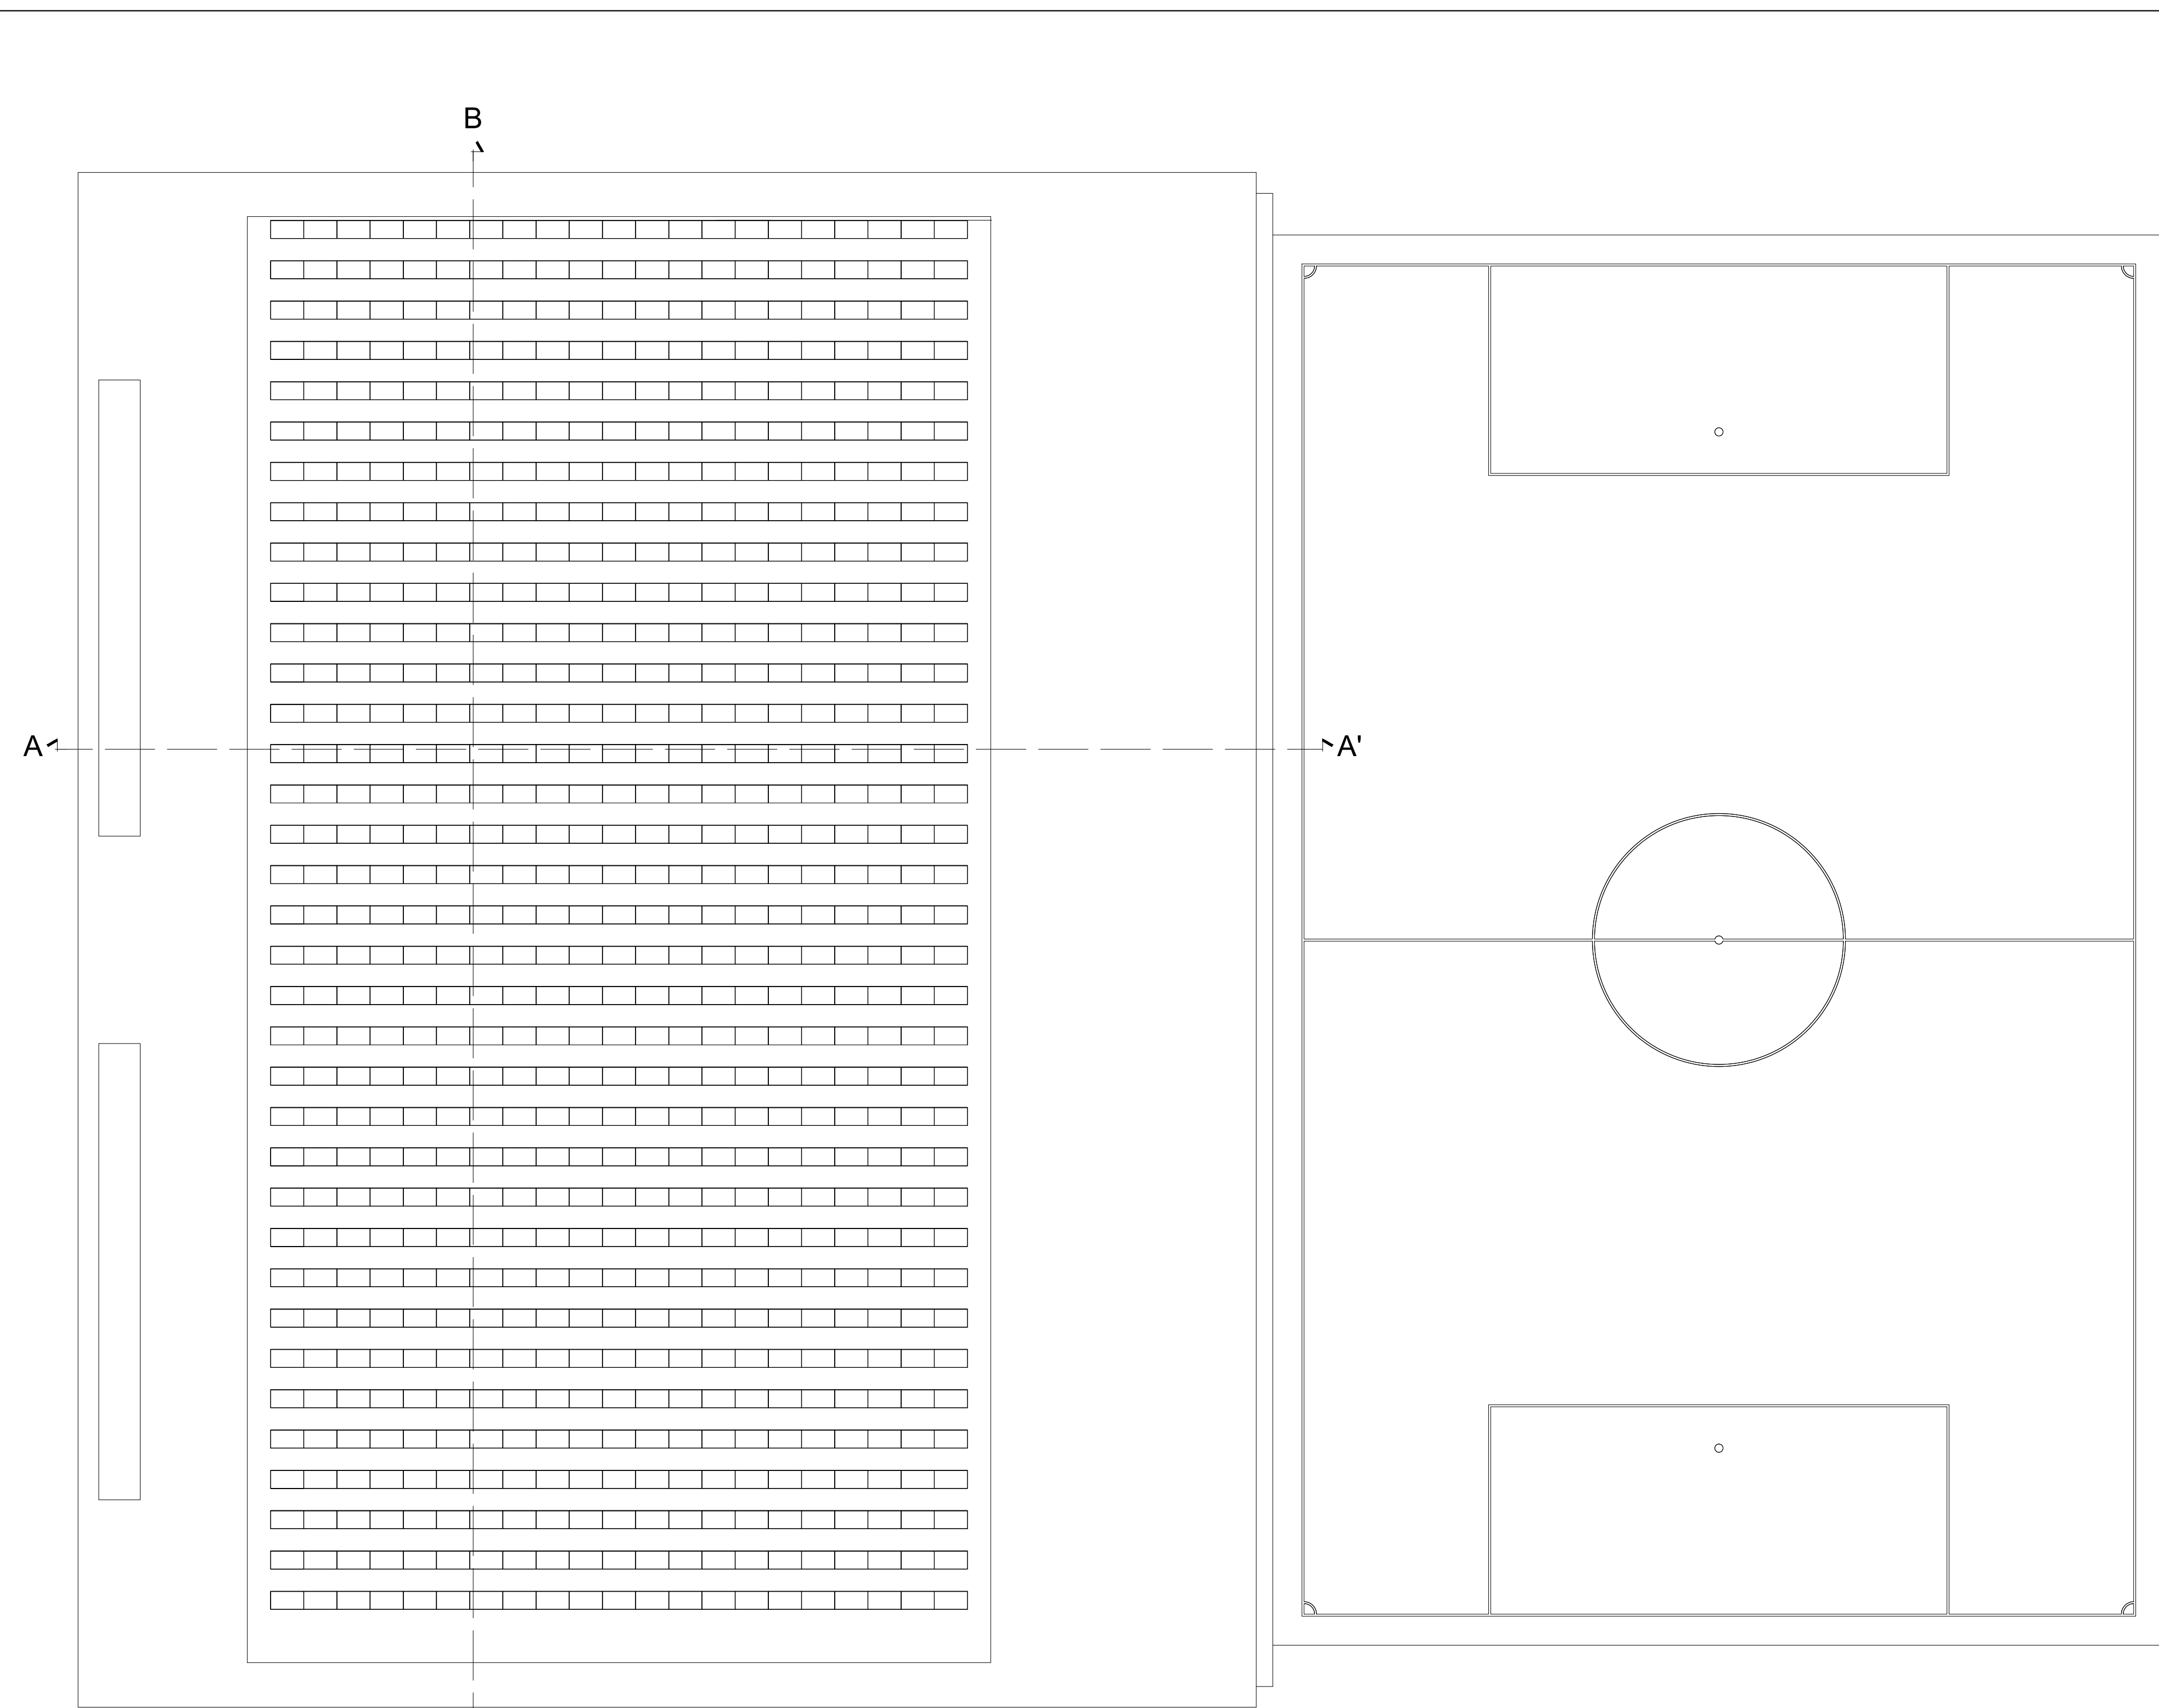


Pianta Coperture

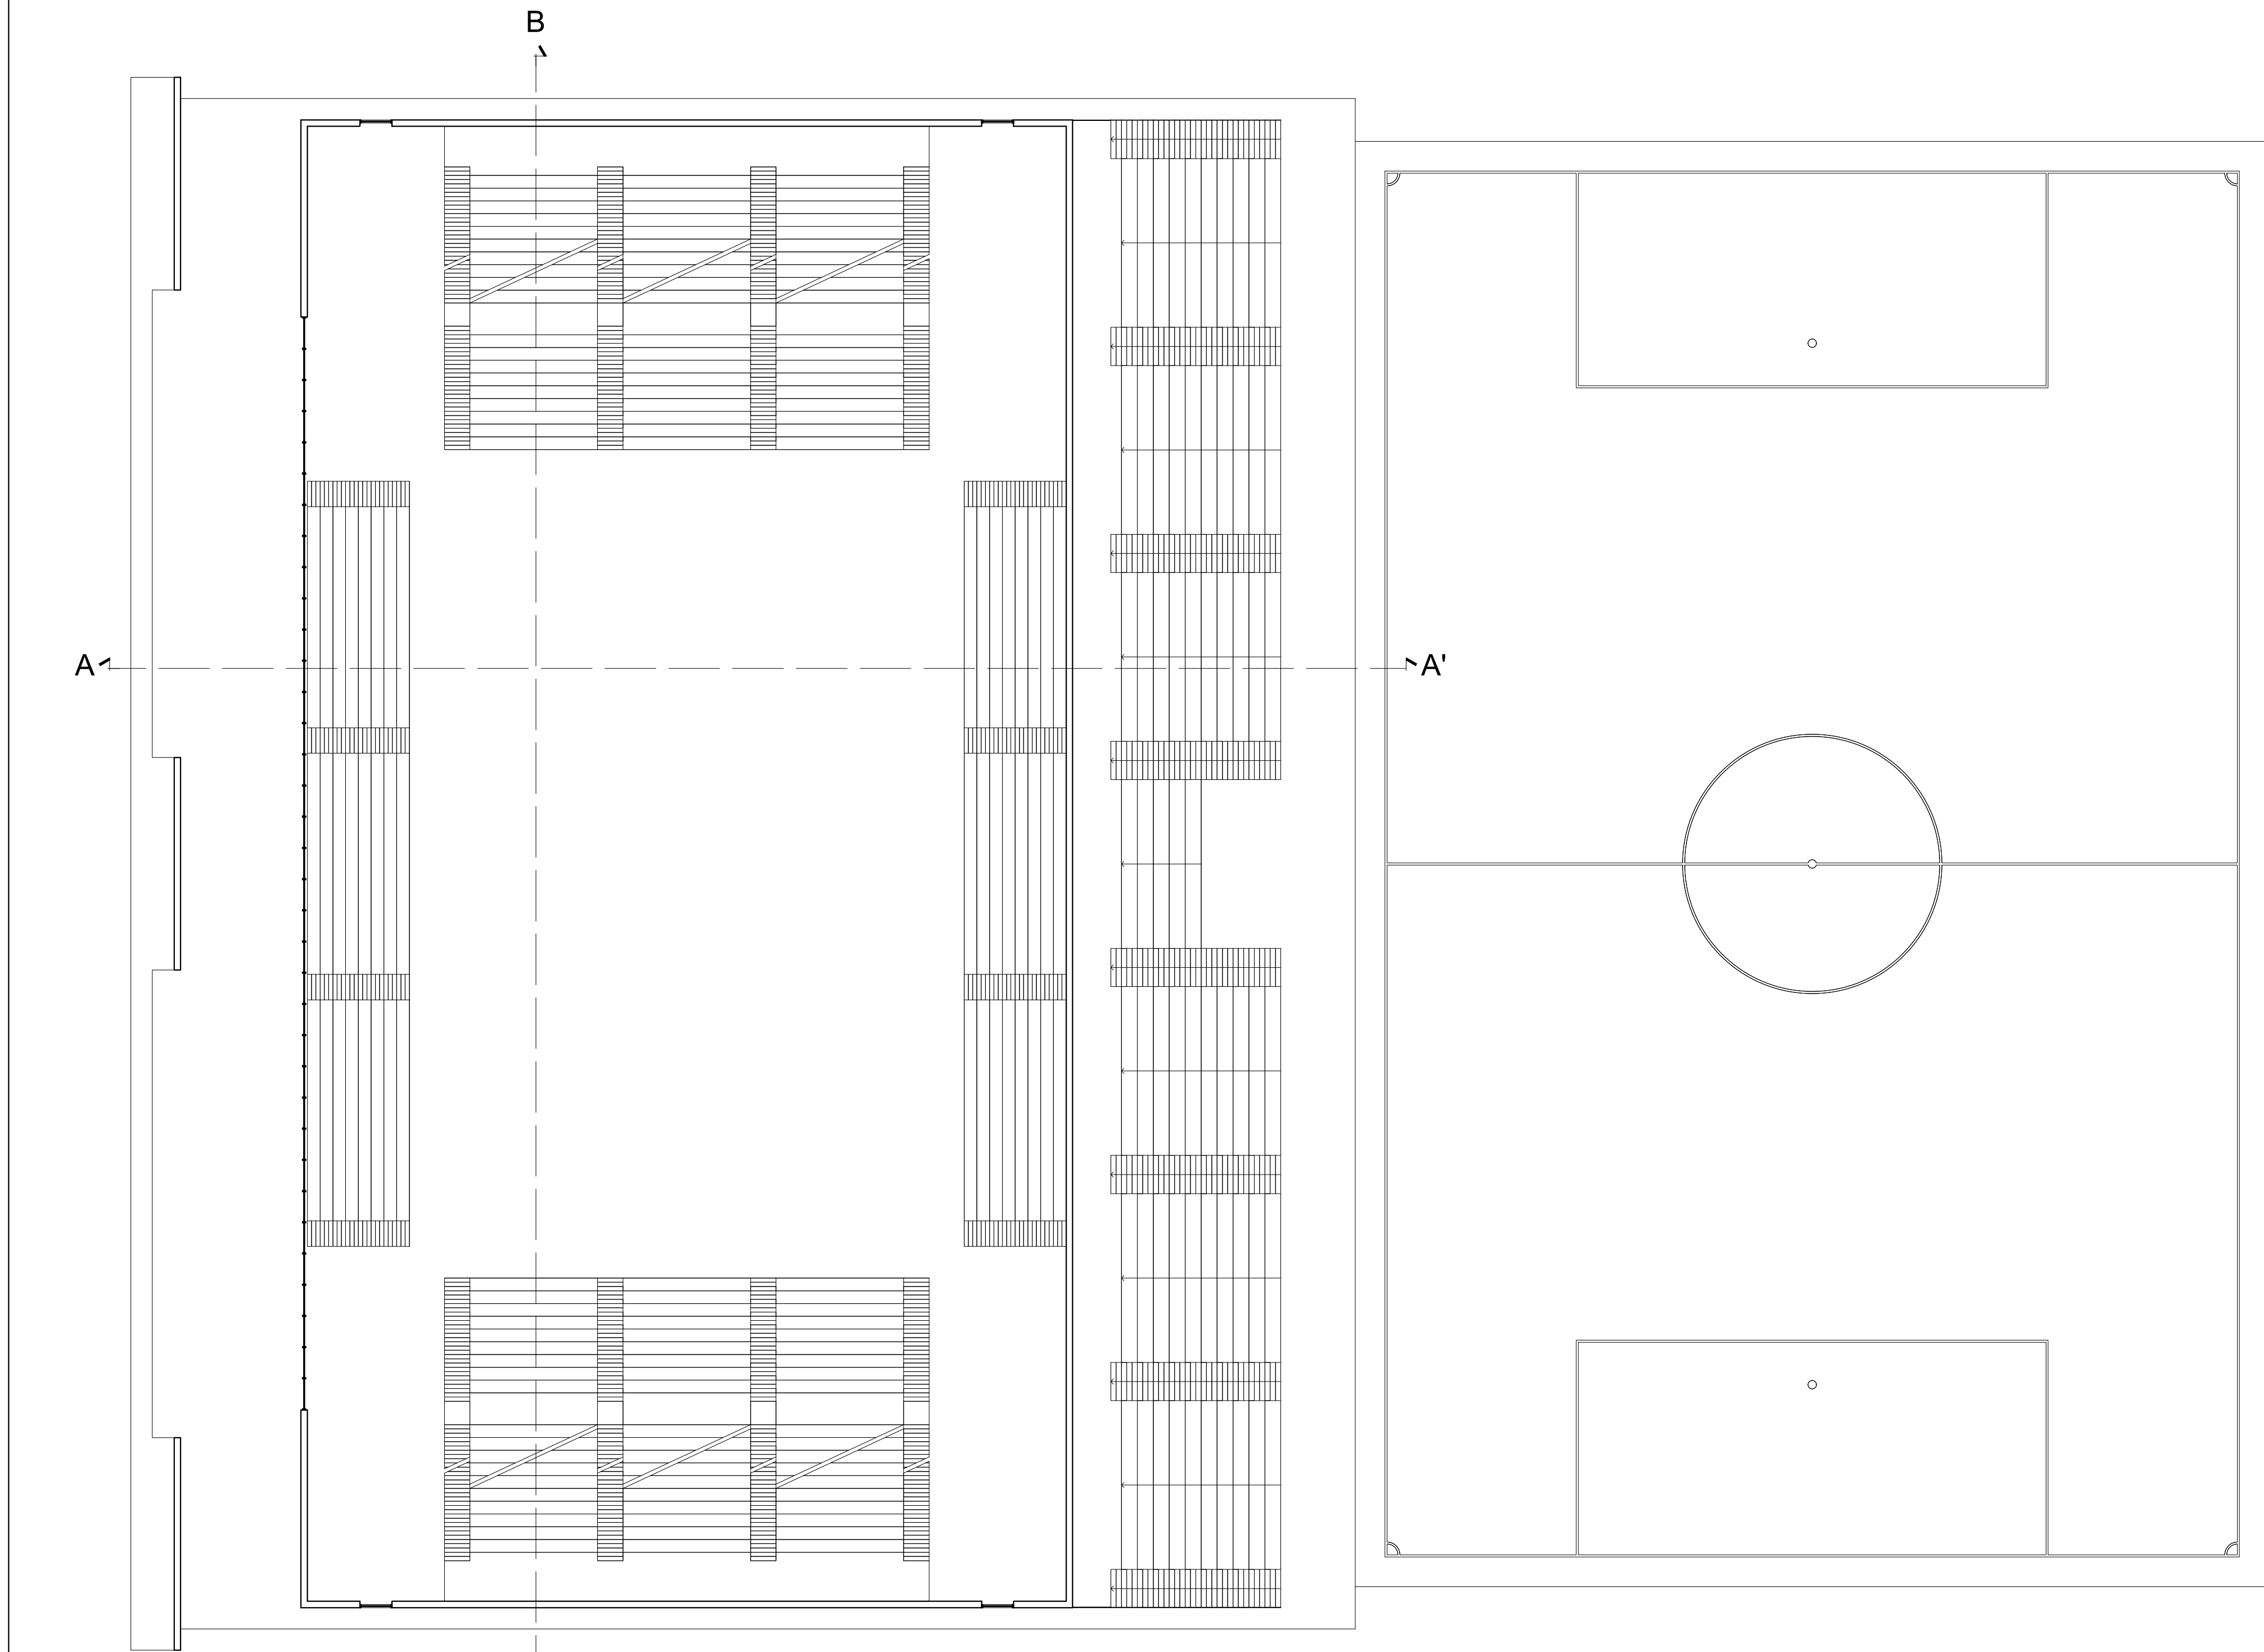


Pianta Sommità Spalti

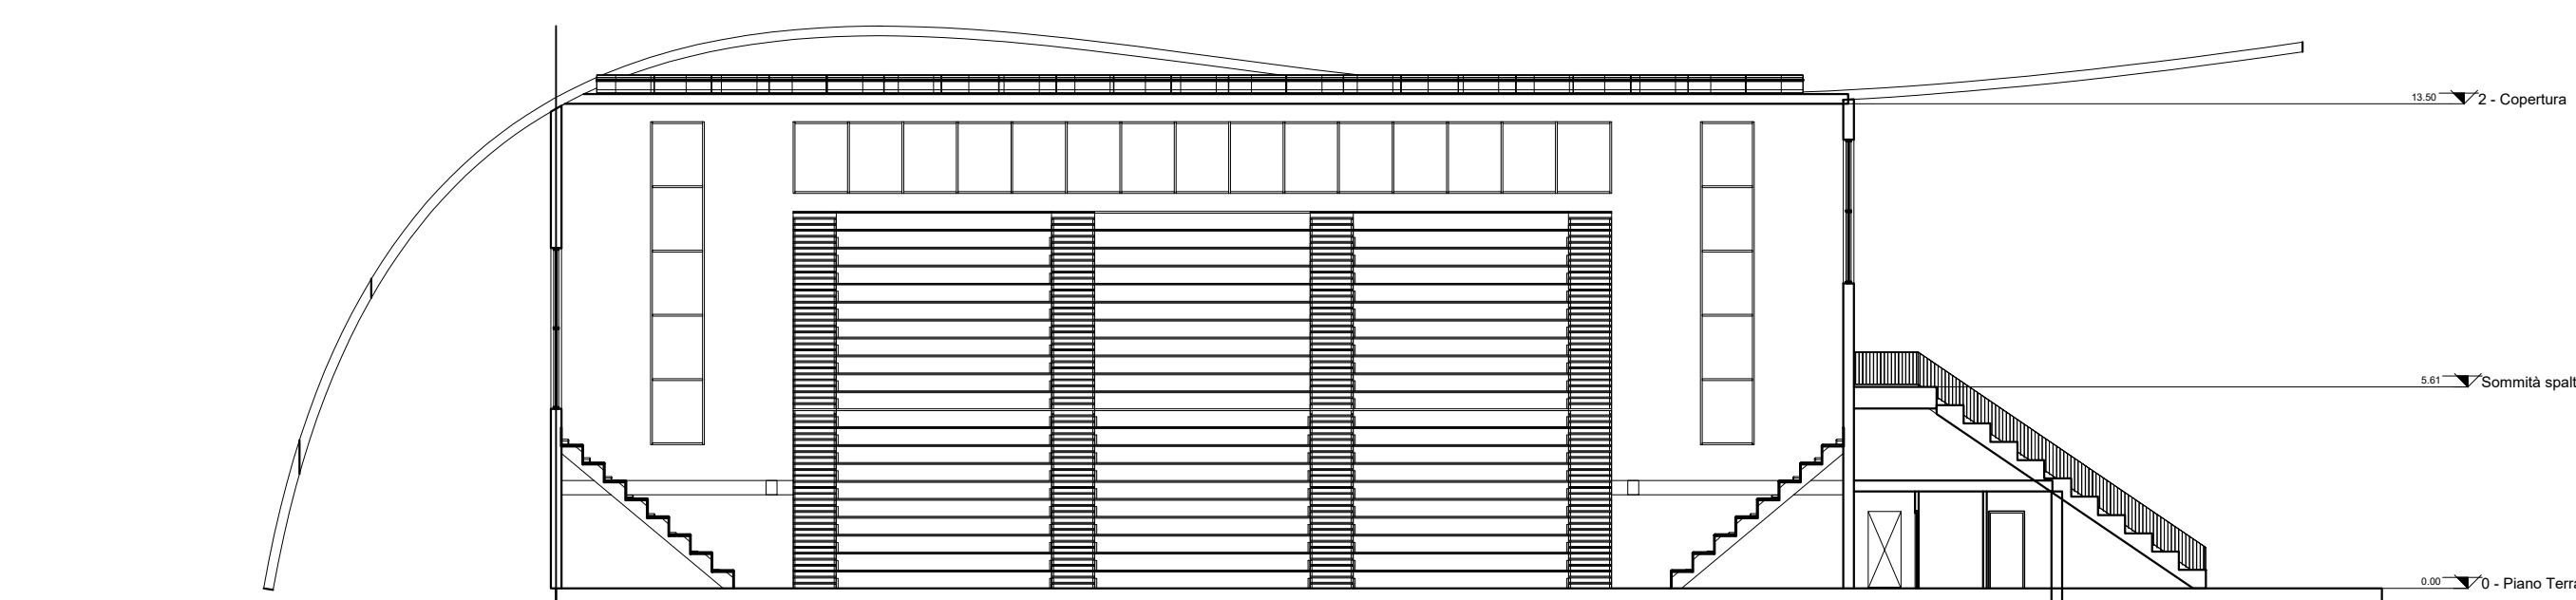


Sezione A-A'

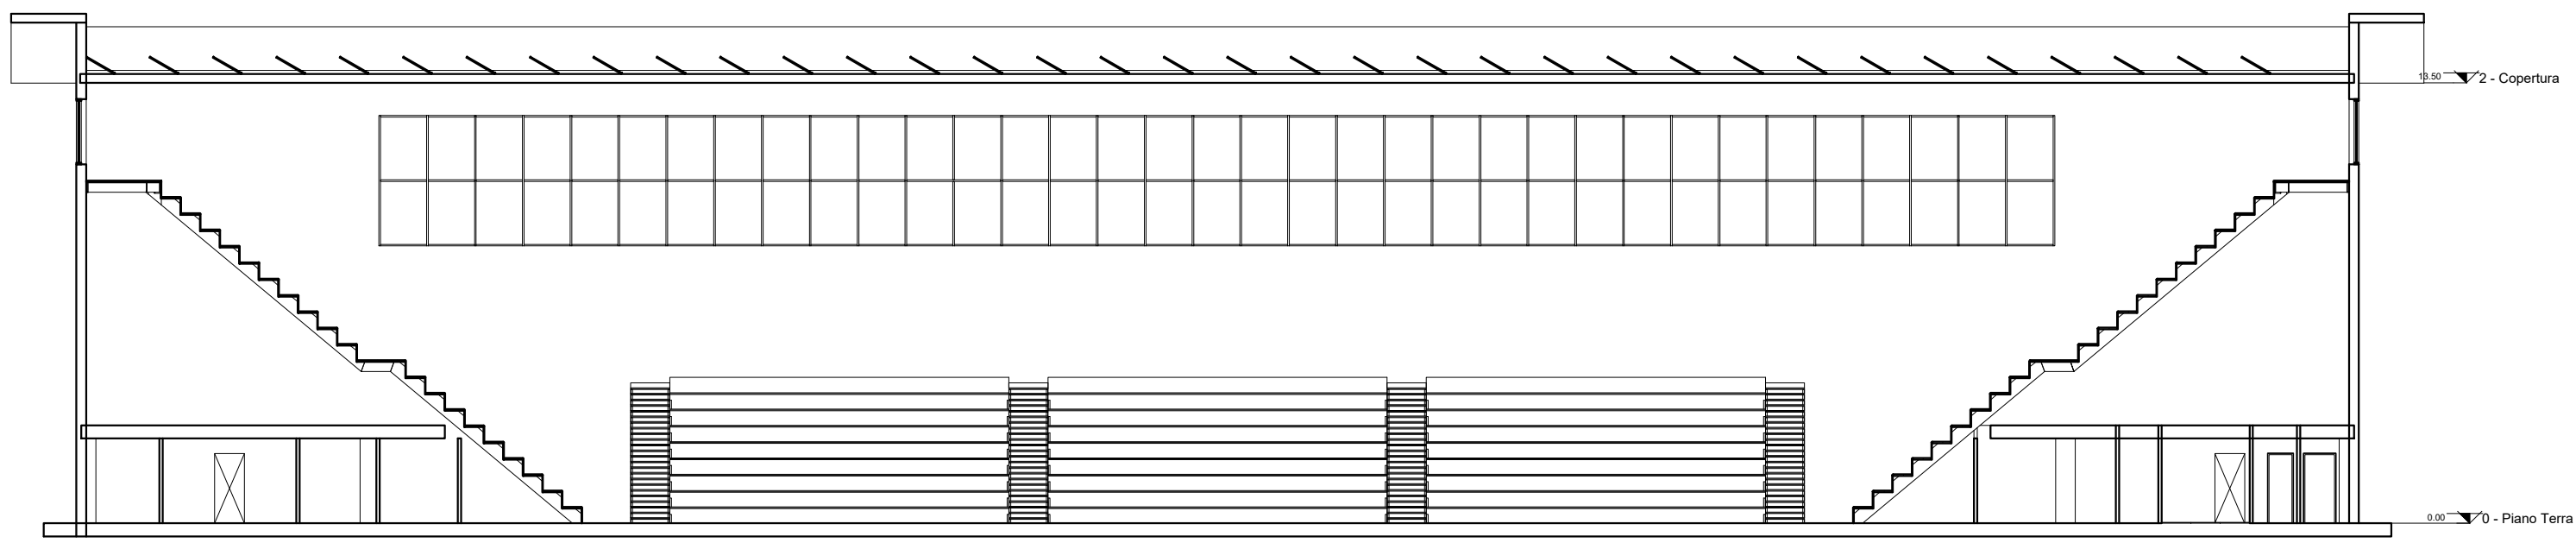


Sezione B-B'

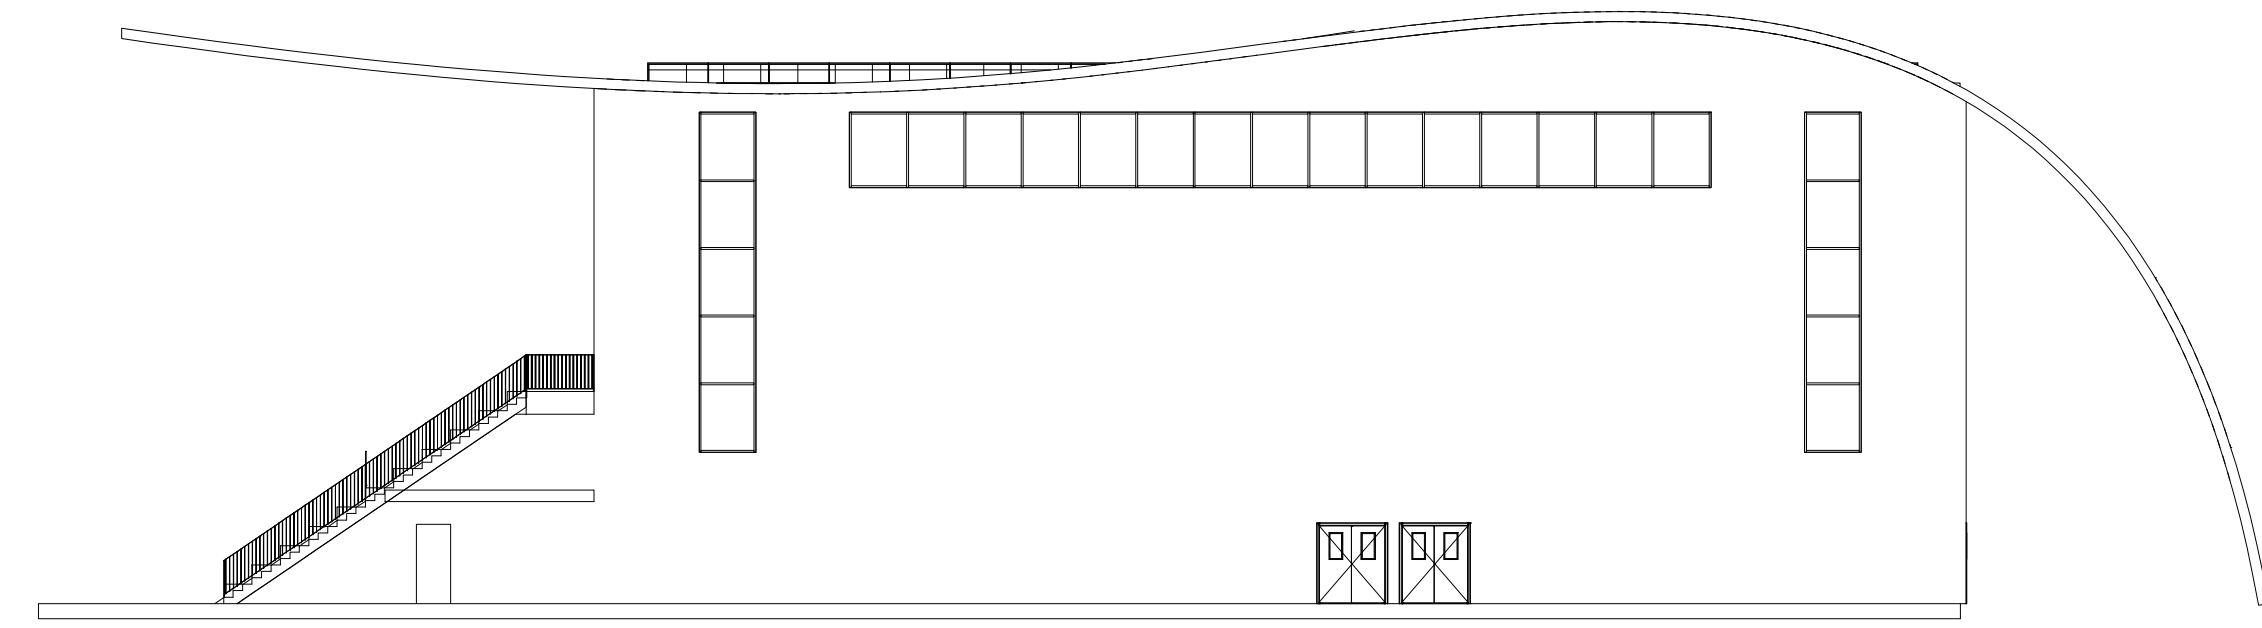


Prospetto Nord

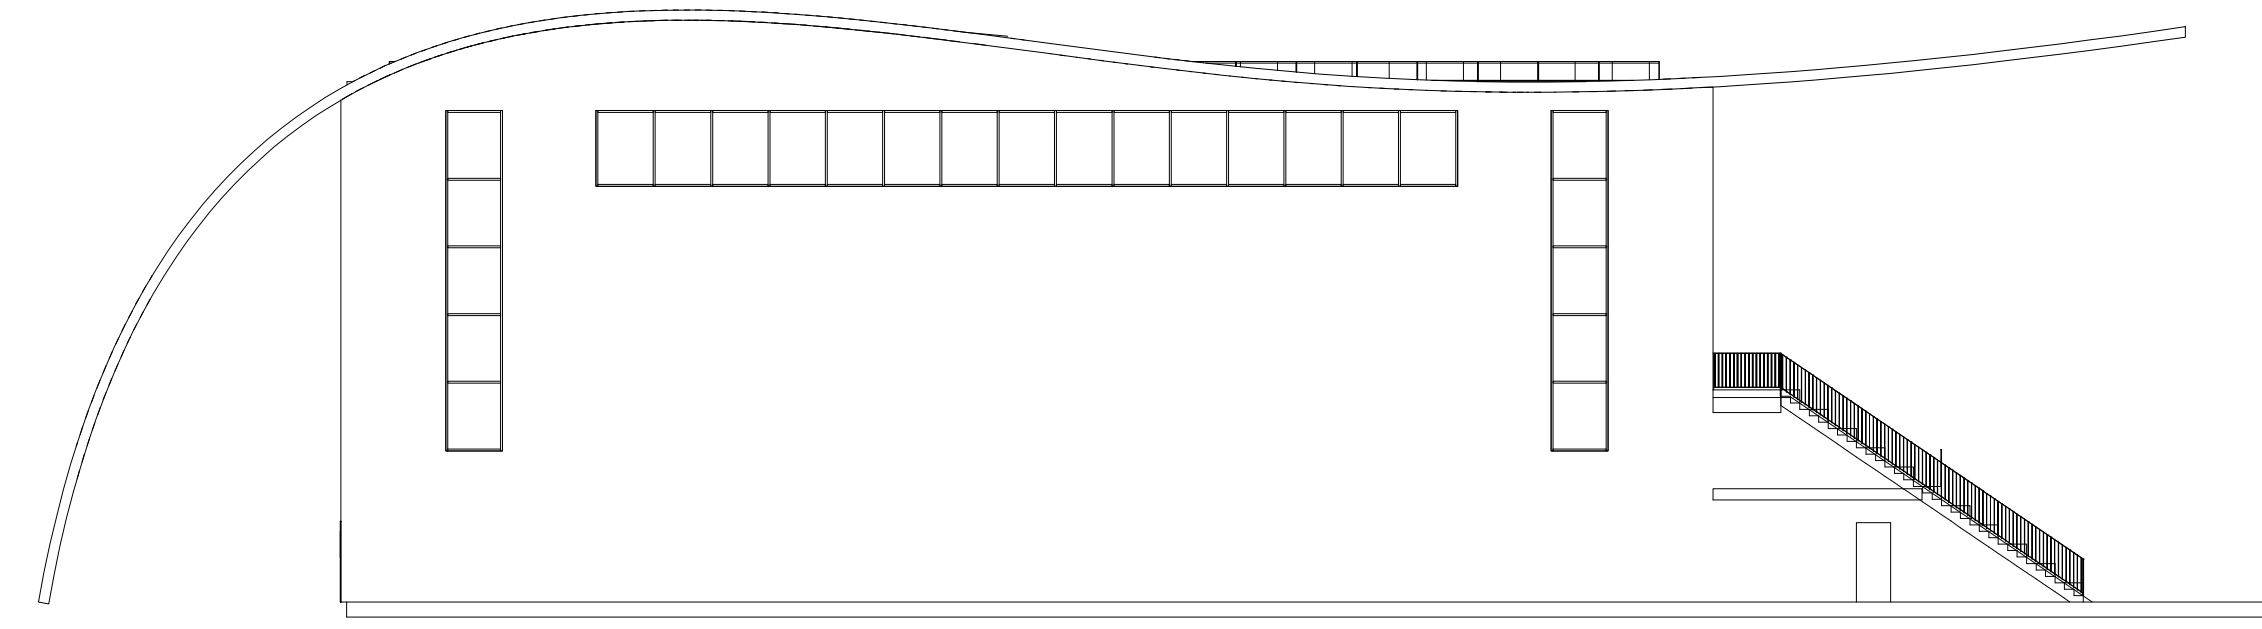

Prospetto Sud

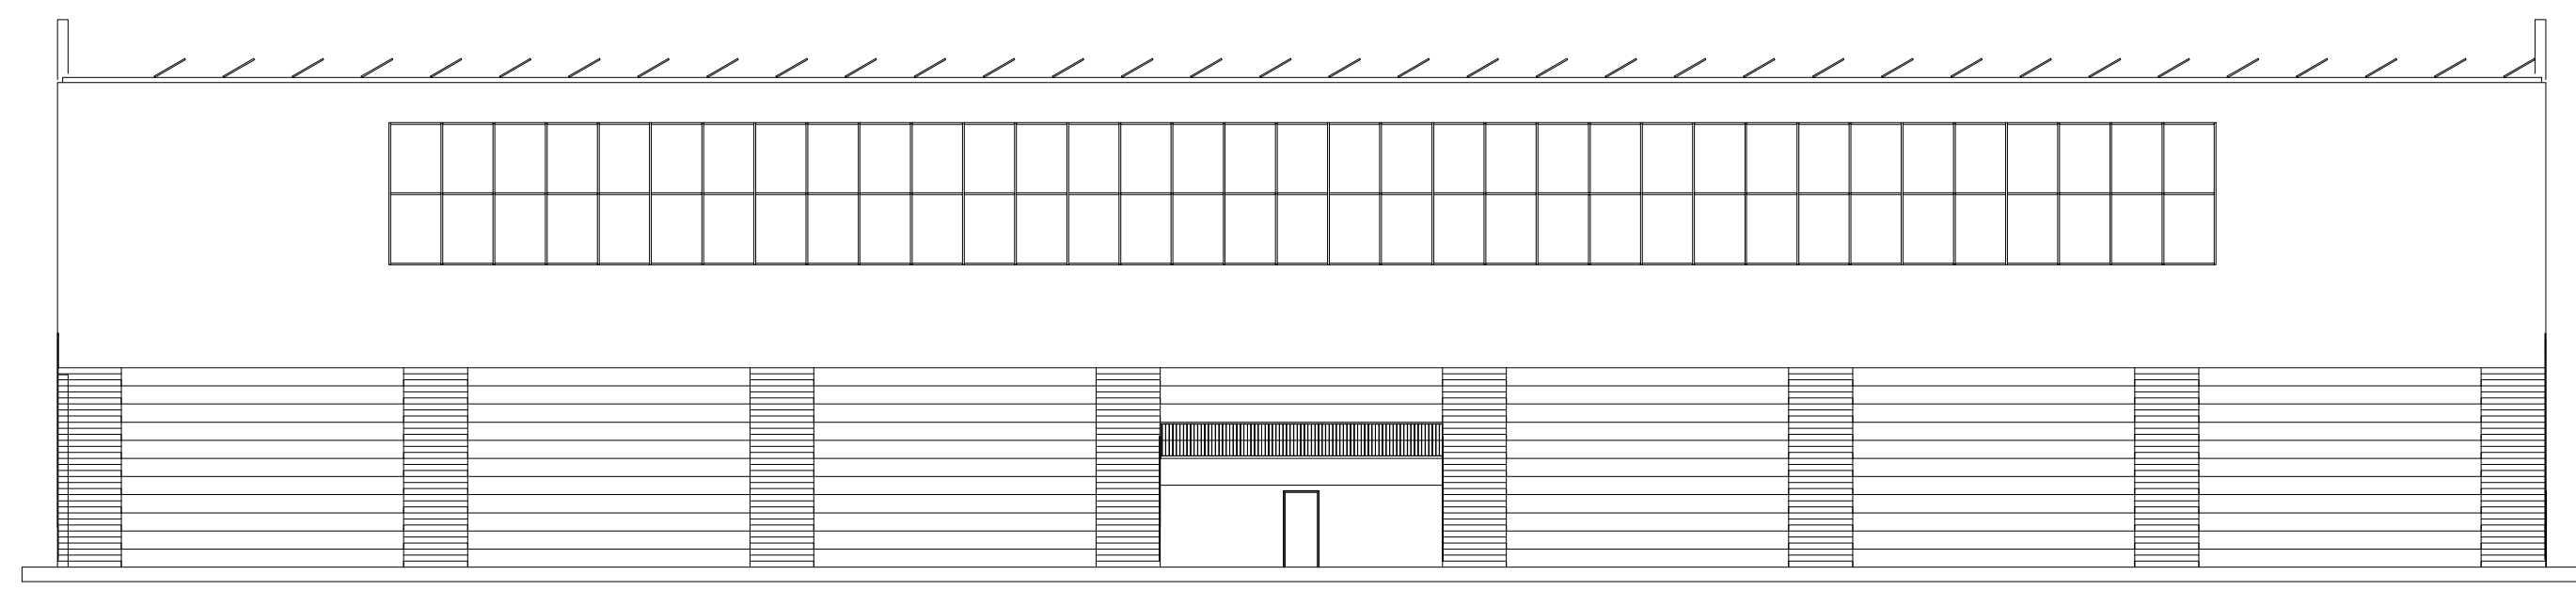

Prospetto Est

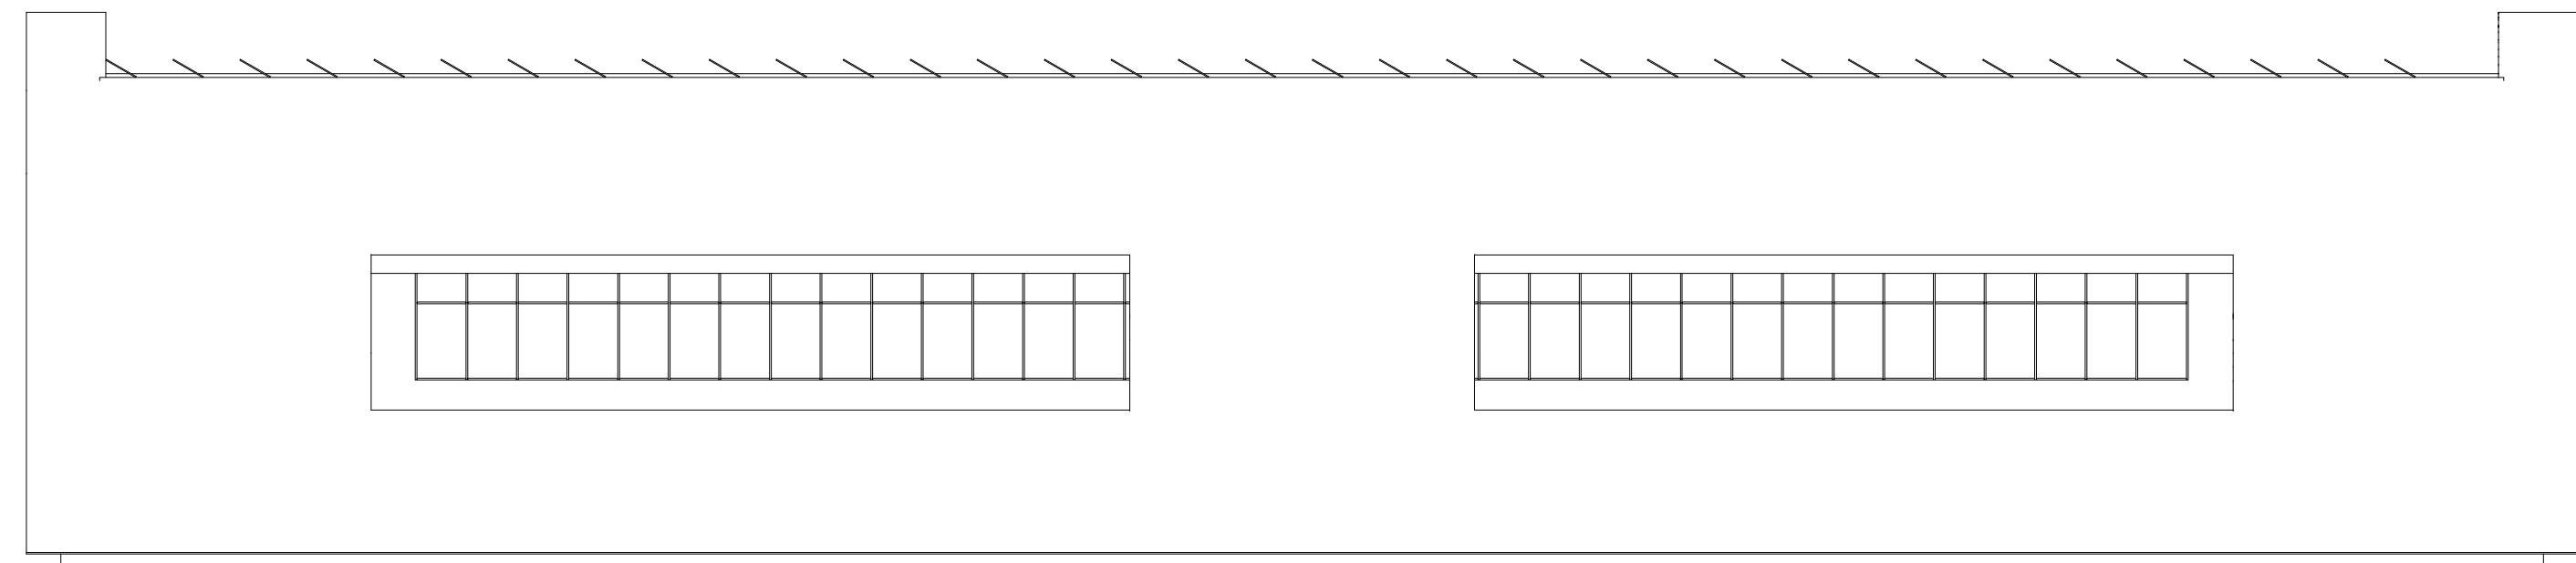

Prospetto Ovest