


VIA AURELIO ALESSIO PELLICCIA

VIA GIUSEPPE DONZELLI


VIA GIUSEPPE DONZELLI

VIA GIANBATTISTA DE LA SALLE

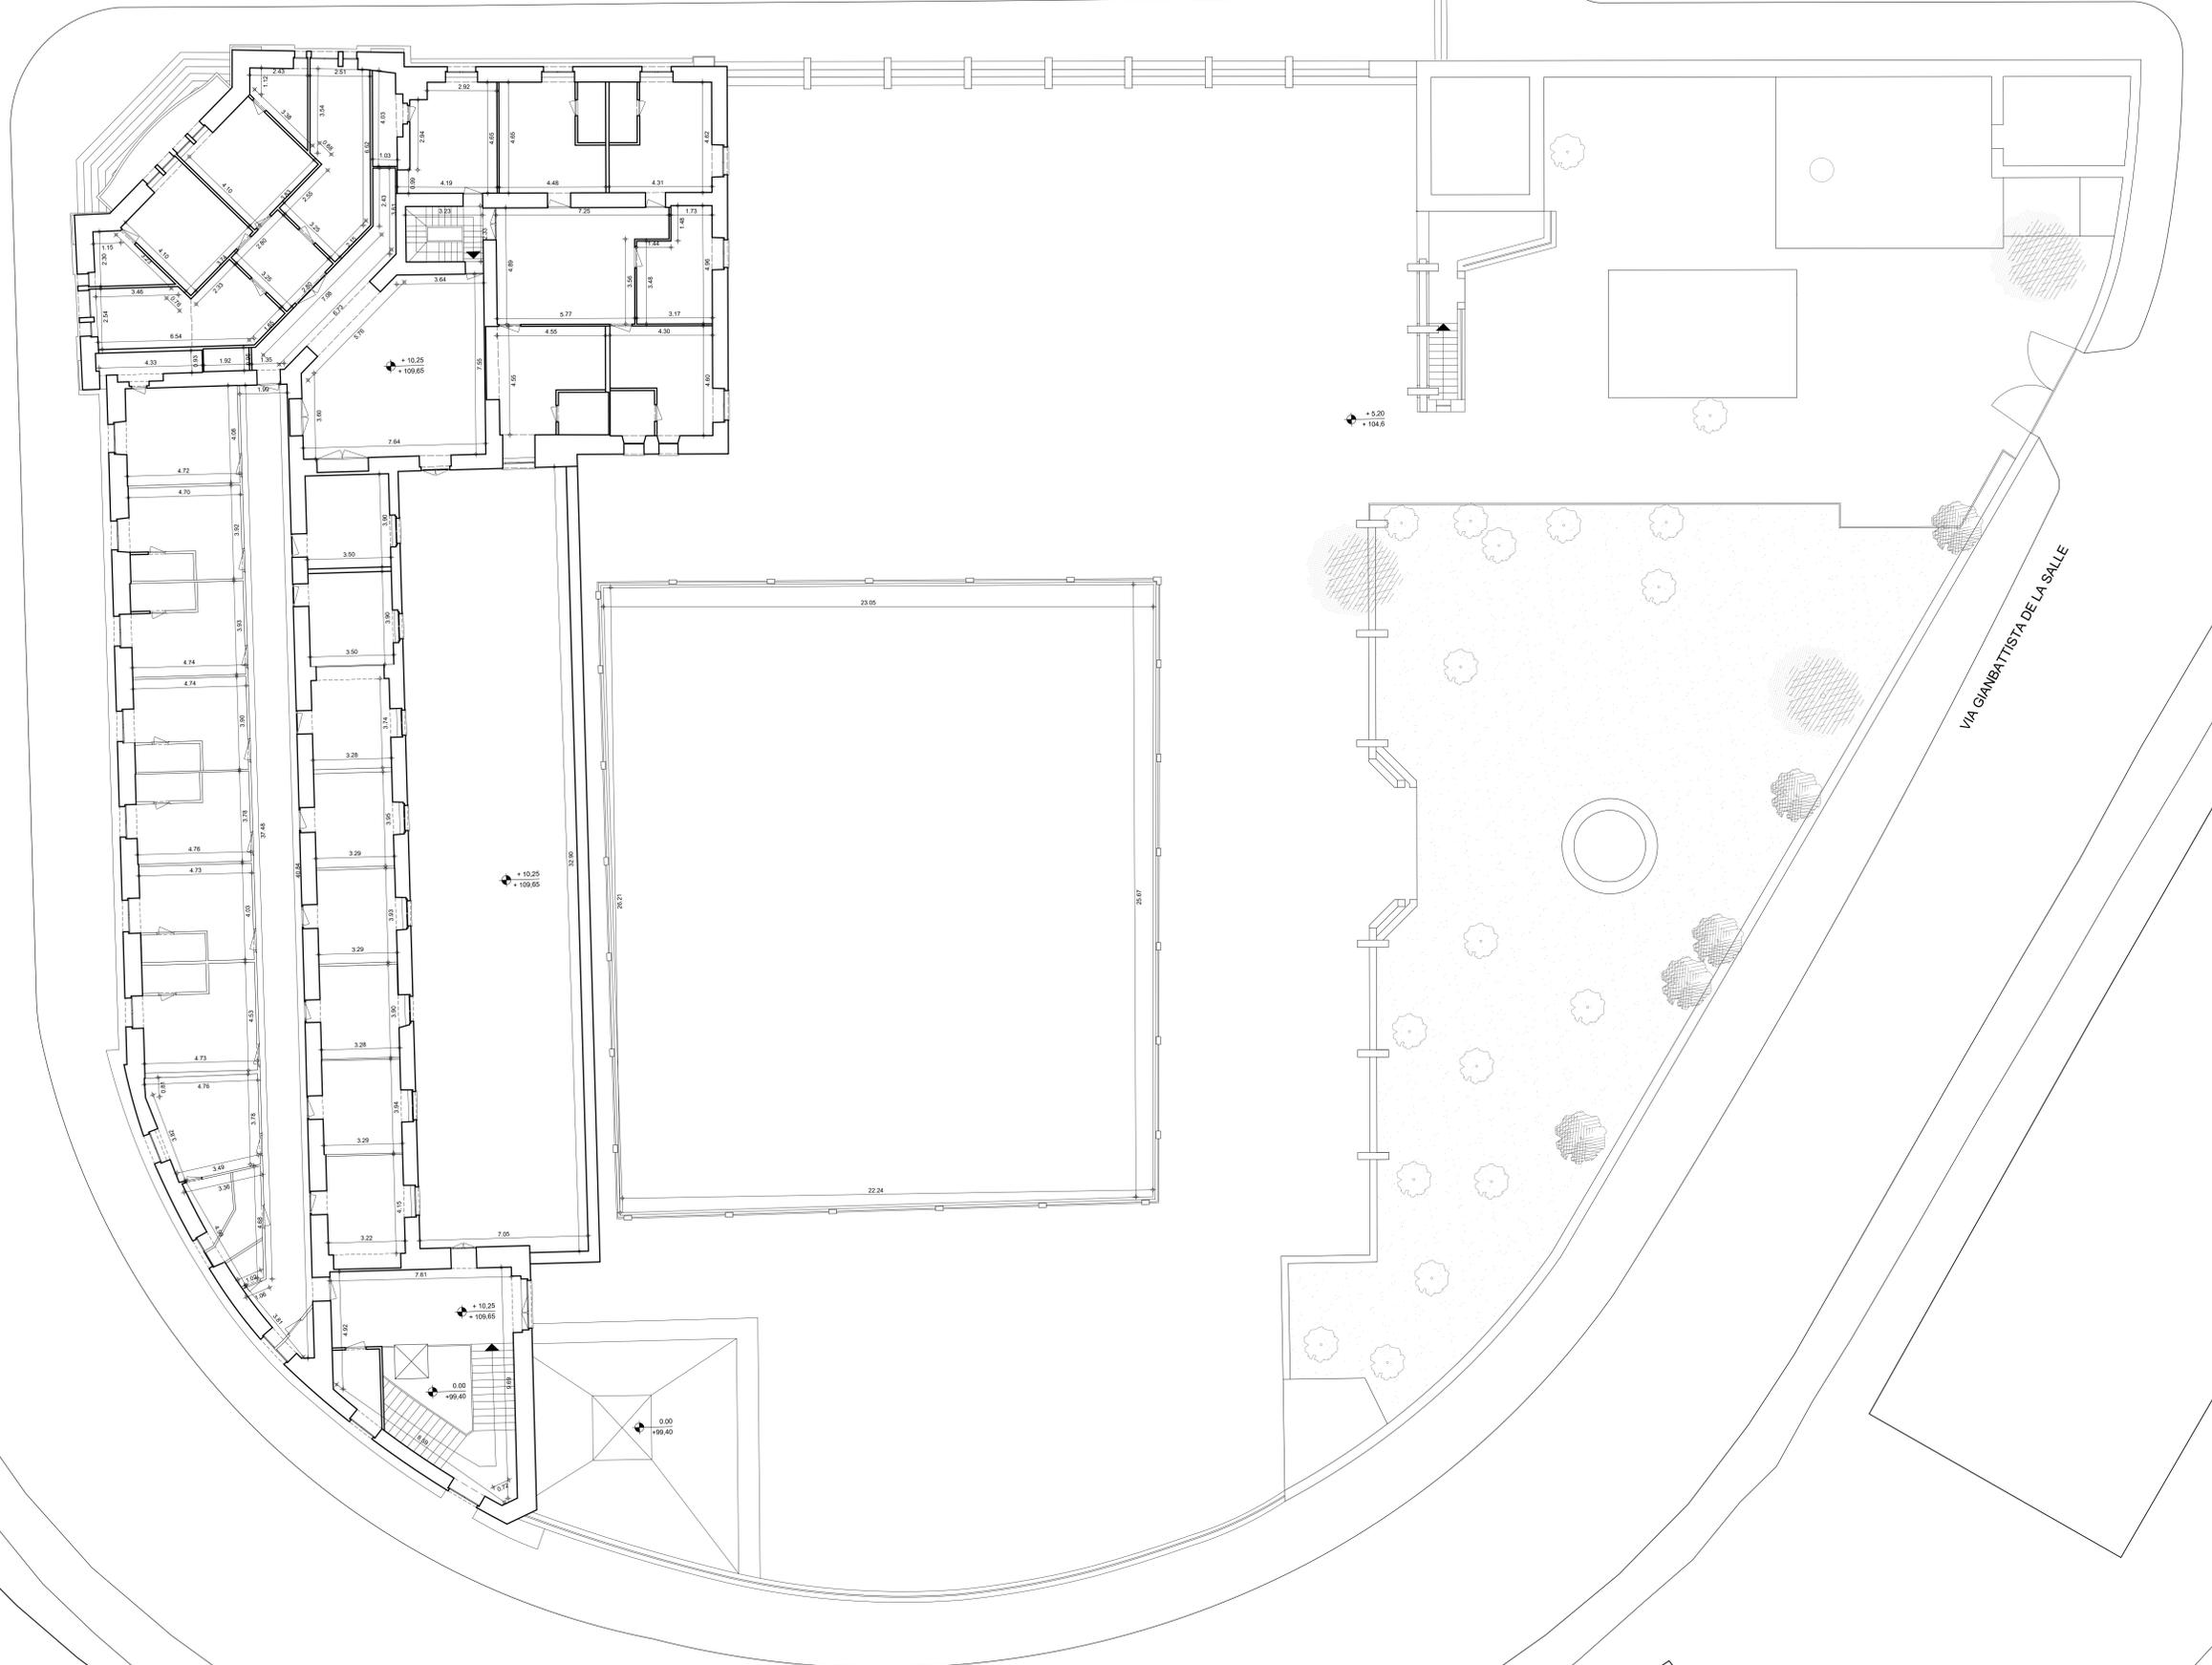

CLIENTE: **GENERAZIONE VINCENTE S.P.A.**

"Realizzazione di un'attrezzatura di interesse comune destinata a polo multifunzionale di eccellenza per l'alta formazione specialistica, i servizi al lavoro e le iniziative per i giovani" nel complesso immobiliare denominato *Istituto Giovanni Battista De la Salle* - Quartiere Avvocata - II Municipalità - Napoli

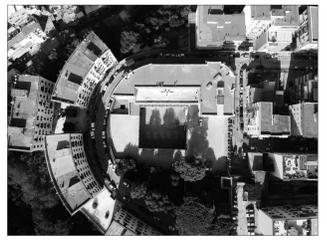

FASE: **PROGETTO ESECUTIVO**

OGGETTO: **Stato di Fatto - Pianta piano secondo [+ 10.25]** SCALA: **1:100**

STATO DI AVANZAMENTO: **100 % PROGETTO ESECUTIVO** SCUOLA N. **005**

Rev	Richiesta da	DATA	DA	DA
		28/10/2020	GB	GV

COORDINATORE DELLA PROGETTAZIONE: **GIUSEPPE VELE**

ARCHITETTO: **GIUSEPPE VELE**

PROFESSIONE: **INGEGNERE**

NUMERO REGISTRO: **10/16524**

PROFESSIONE: **INGEGNERE**

NUMERO REGISTRO: **10/16524**