


PIANTA PIANO QUARTO

- CORPO A-B -

scala 1:50

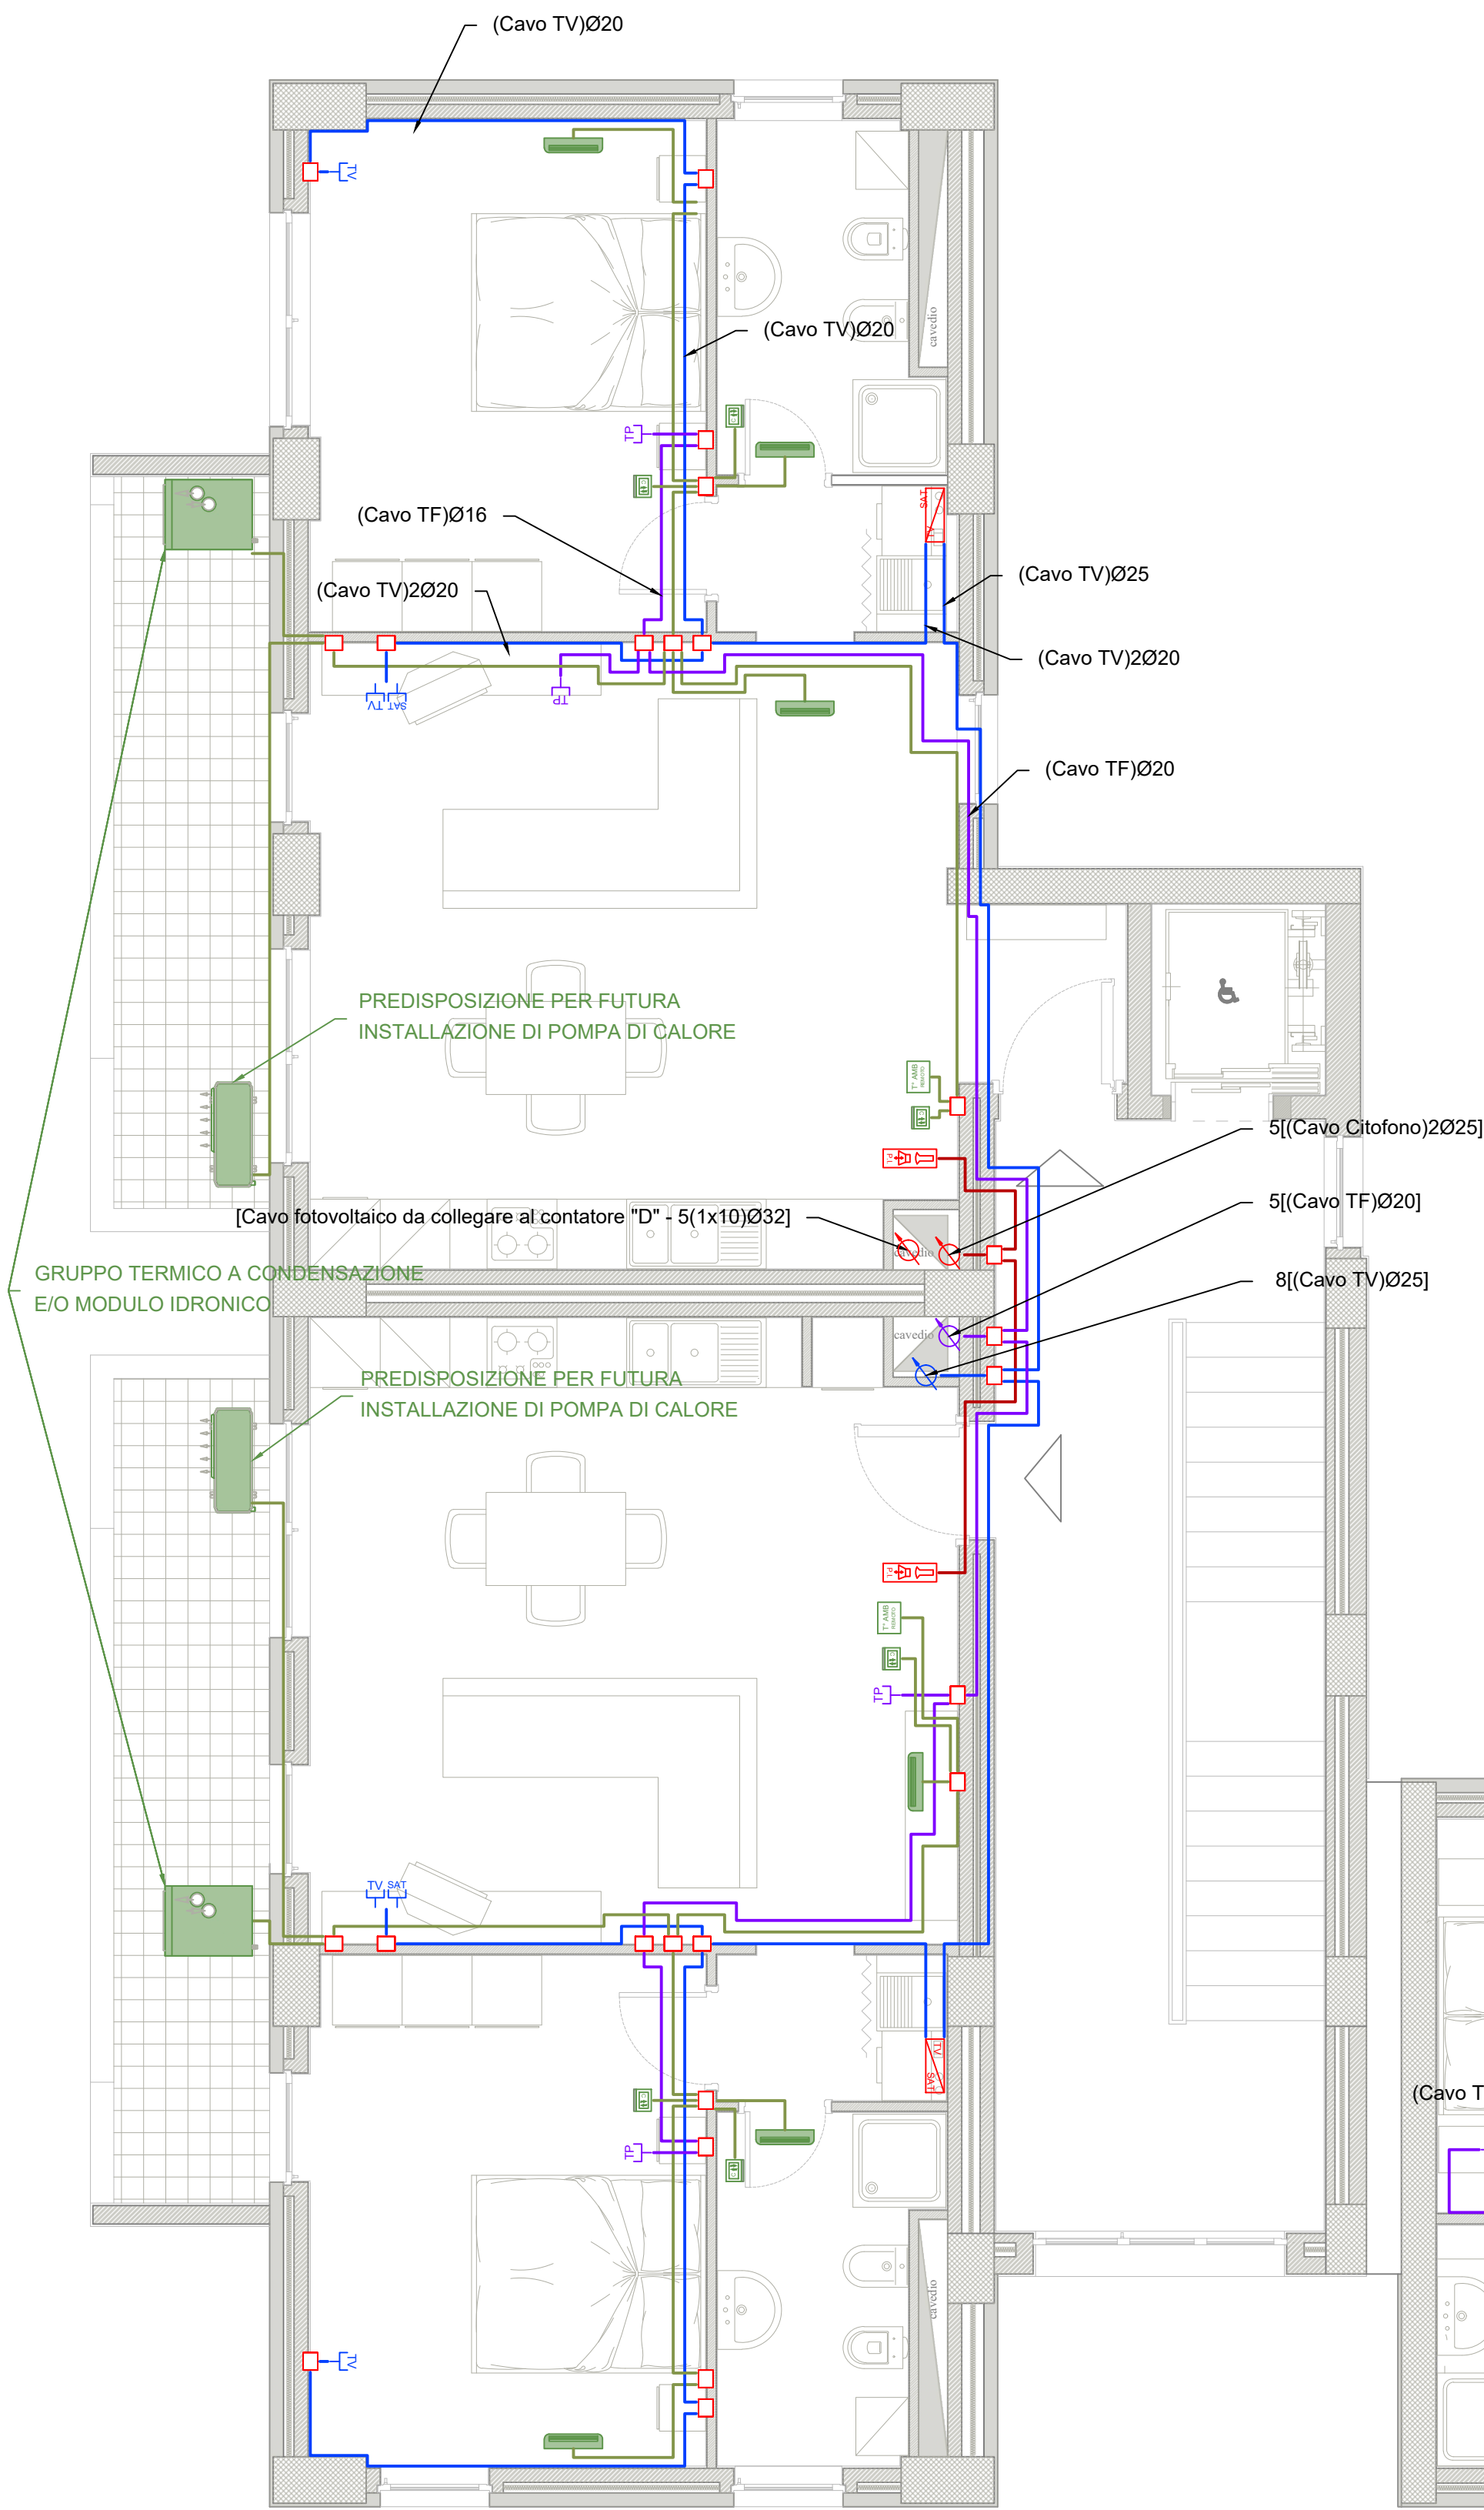

Legenda simboli

	Montante
	Presa TV
	Videocitofono interno
	Centralino TV - SAT
	Centralino telefonica
	Pannello termostato ambiente

	Cassetta di derivazione
	Presa TV satellitare
	Videocitofono posto all'esterno
	Centralino citofono
	Presa telefonica
	Pannello controllo remoto Caldaia
	Conduttura sotto traccia
	Gruppo termico e/o modulo idronico (caldaia a condensazione) Dimensioni: 600 x 750 x 1970 (h) mm
	Venticollettore idronico a parete Dimensioni: 915 x 230 x 290 (h) mm
	Pompa di Calore aria-acqua Dimensioni: 908 x 350 x 821 (h) mm

NOTE

- 1 - Cassette di derivazione incassate - dimensione minime 150x150;
- 2 - Tubazione sotto traccia a parete e/o a pavimento;
- 3 - Colore verde tubazione per trasmissione dati e telefonia;
- 4 - Colore lilla tubazione per TV, satellitare, e TVCC;
- 5 - Colore marrone tubazione per filodiffusione e antintrusione;
- 6 - Colore bianco tubazione per automazione;
- 7 - Cavo trasmissione dati del tipo UTP8 Cat.6;
- 8 - Cavo telefonico del tipo UTP2 Cat.6;
- 9 - Cavo coassiale TV e SAT schermato;
- 10 - Cavo videosorveglianza UTP8 Cat.6;
- 11 - Cavo filodiffusione a due coppie schermato;
- 12 - Cavo antintrusione a tre coppie schermato;
- 13 - Tutti i punti dati altezza da terra Hinf = 0,25 m, tranne quelle diversamente indicate;
- 14 - Linee elettroniche in cassette separate;

OPERE PREVISTE NEL PROGETTO MA ESCLUSE DALL'APPALTO

- **VENTILCONVETTORE E ANNESSO TERMOSTATO AMBIENTE - CORRIDOIO**
Il ventilconvettore con annesso termostato ambiente posizionato nel corridoio è stato previsto nel presente progetto, ma verrà escluso dall'appalto;
- **VENTILCONVETTORE E ANNESSO TERMOSTATO AMBIENTE - BAGNI**
Il ventilconvettore con annesso termostato ambiente posizionato nel bagno è stato previsto nel presente progetto, ma verrà escluso dall'appalto;
- **IMPIANTO DI DOMOTICA**
L'impianto di domotica è stato previsto nel presente progetto, ma verrà escluso dall'appalto e sostituito con degli interruttori tradizionali;

Per i dettagli di installazine delle apparecchiature si rimanda ai particolari riportati nelle tavole da IME.PART_1 e IME.PART_2

