



DEMOLIZIONI
 COSTRUZIONI

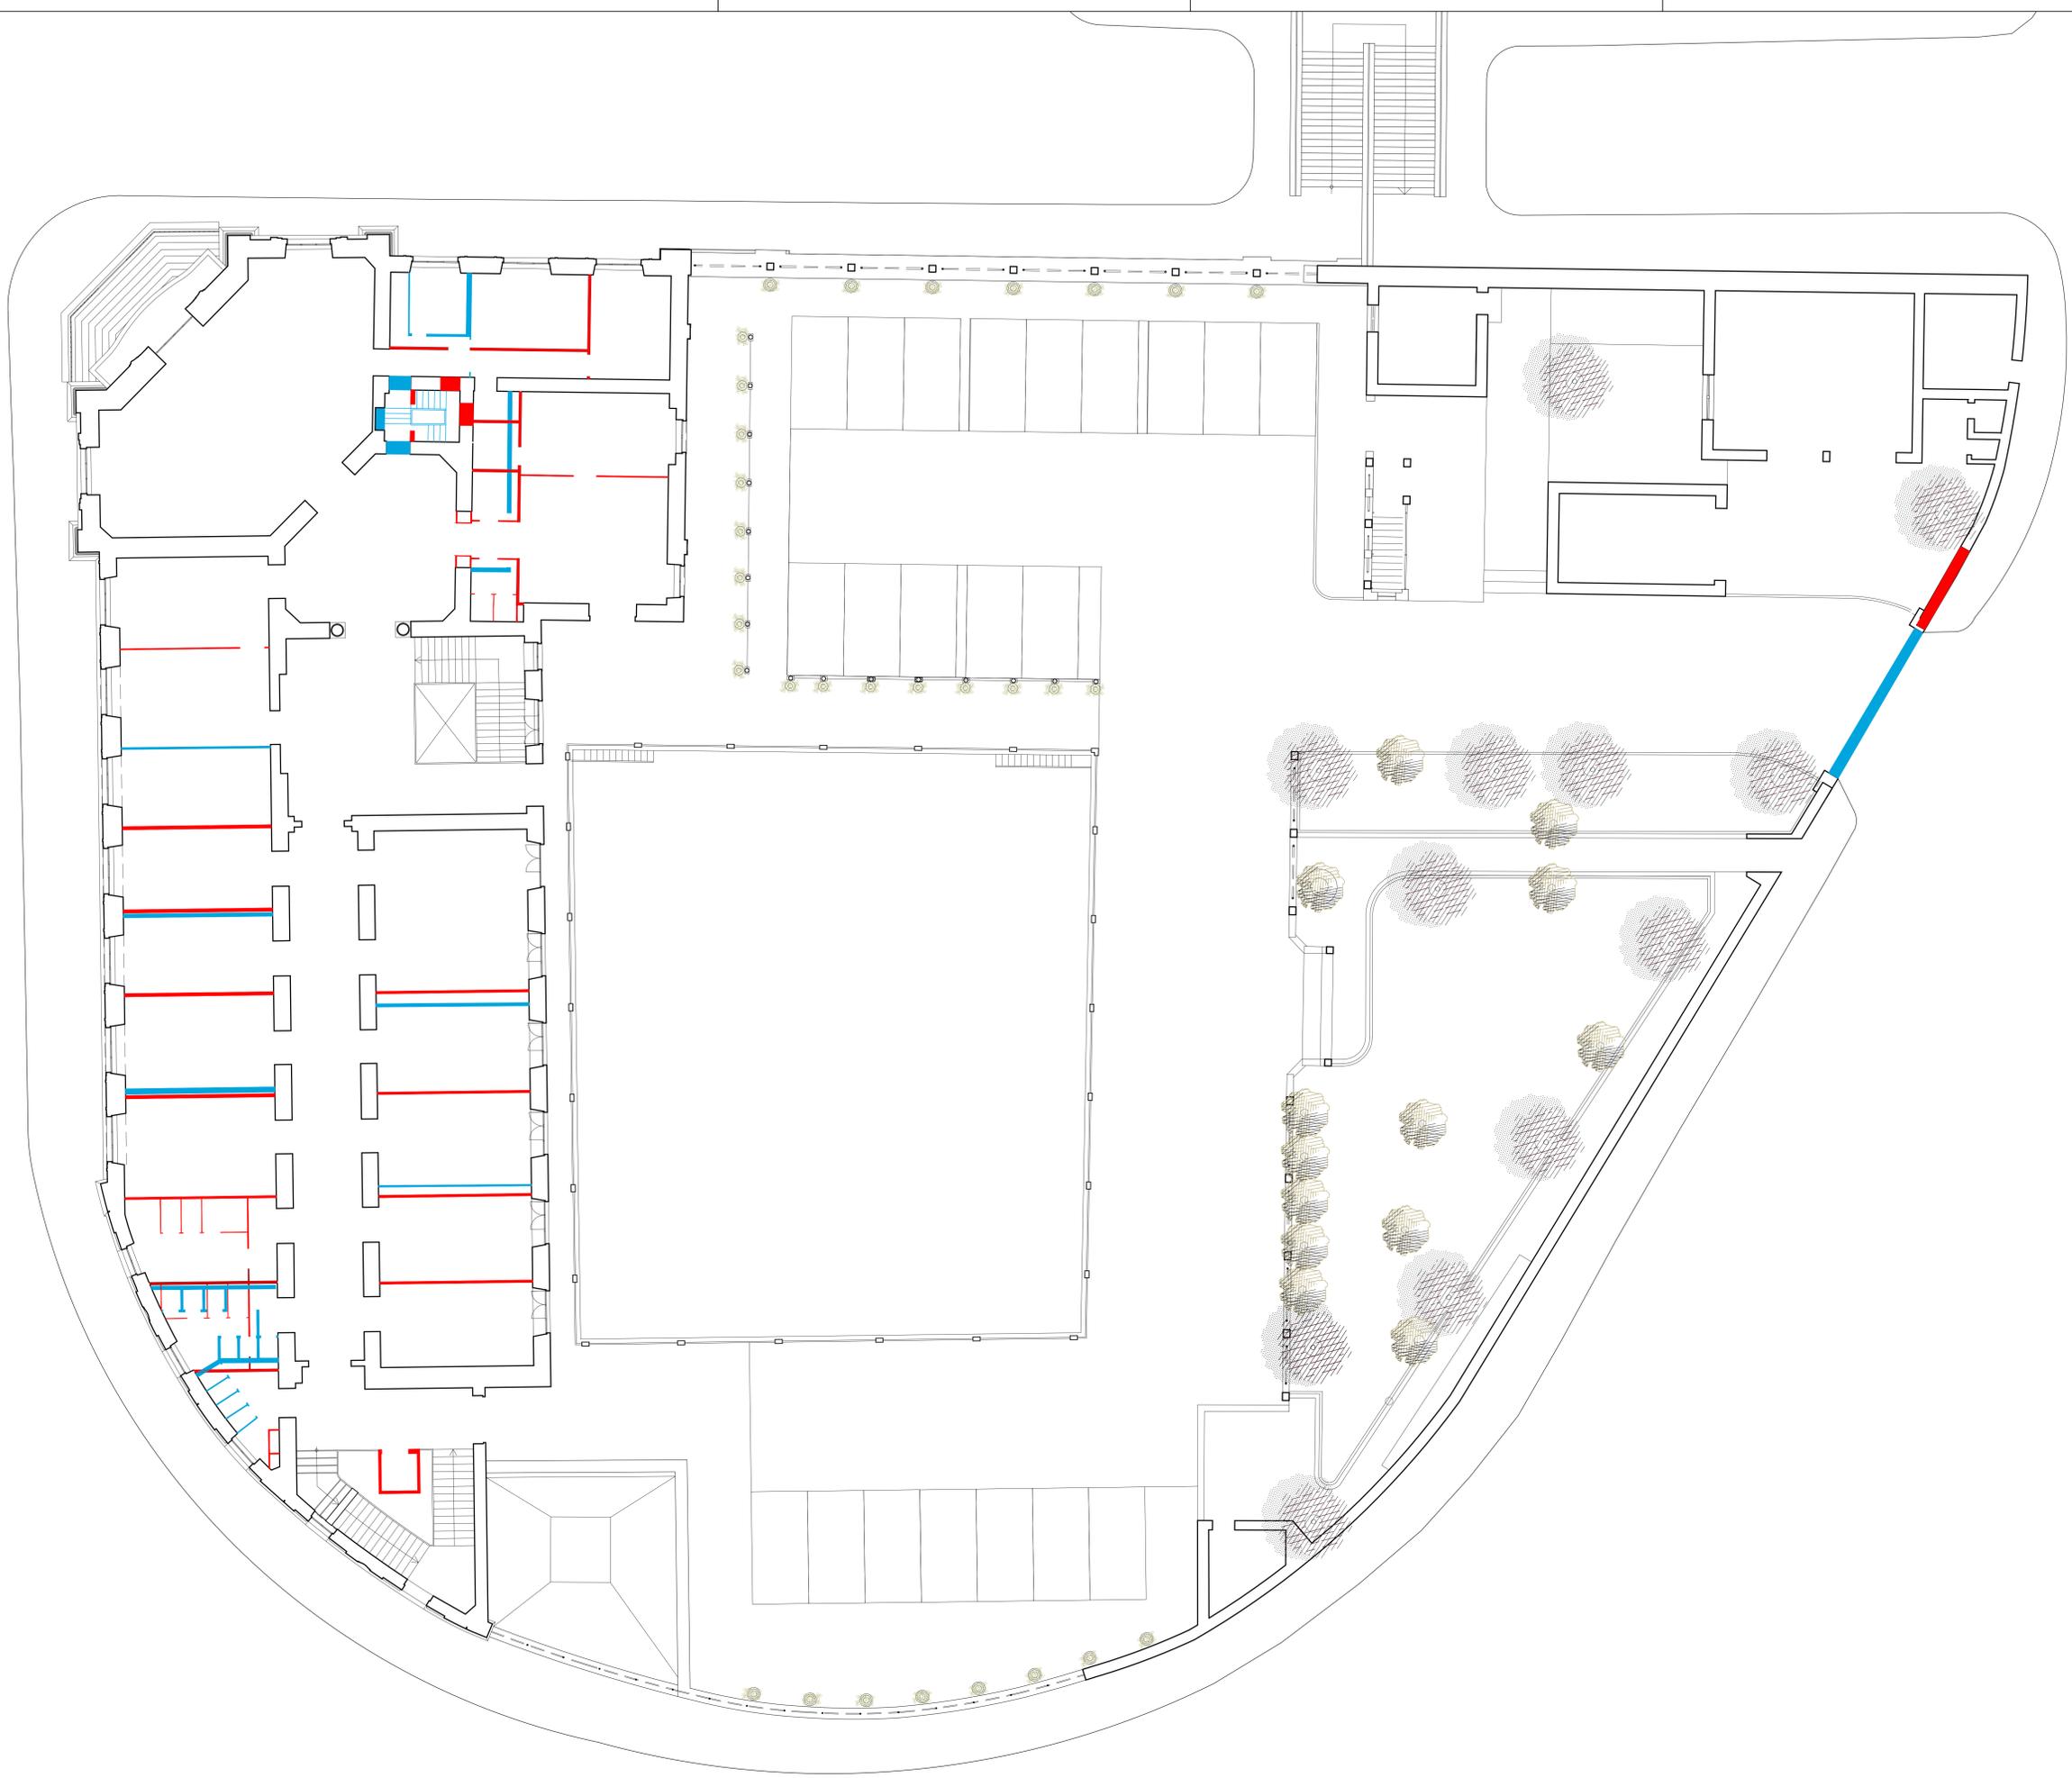

CLIENTE GENERAZIONE VINCENTE S.P.A.

"Realizzazione di un'attrezzatura di interesse comune destinata a polo multifunzionale di eccellenza per l'alta formazione specialistica, i servizi al lavoro e le iniziative per i giovani" nel complesso immobiliare denominato Istituto Giovanni Battista De la Salle. Quartiere Avvocata - Il Municipality - Napoli

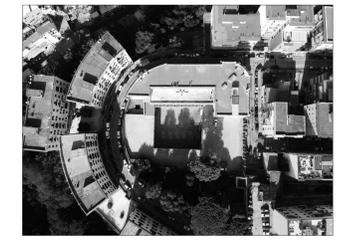

FASE PROGETTO ESECUTIVO

OGGETTO Demolizioni e Ricostruzioni Pianta Piano Primo SCALA 1:100

STATO DI AVANZAMENTO 100 % PROGETTO ESECUTIVO SCUOLA N. 012

CODICE ORDINE FILE DATA ORA
 DLS-E-ARC-012_Demolizioni Ricostruzioni_Primo piano DLS-E-ARC-012_11_Demolizioni Ricostruzioni 28.10.2020 08:05

Rev	Richiesta da			



COORDINATORE DELLA PROGETTAZIONE
 ARCHITETTO
 GIUSEPPE VELE