

 Lotto d'intervento

 PORZIONE DI ATTREZZATURA INDIVIDUATA DALLA TAV.8 DEL PRG

SAGOMA EDIFICIO ESISTENTE

0.00 $\equiv$ 196.40 s.l.m

ATTREZZATURA AD USO PUBBLICO

Art. 56 N.T.A. del P.R.G. di Napoli - D.G.C. n° 1882/2006 - e smi
PORZIONE DI IMMOBILE VIA MONTEDONZELLI 46/48 - NAPOLI
Approvazione Fattibilità FASE I - D.G.C. n° 483 del 29.12.2020

PROPRIETA' E PROPONENTE: **CONCRETA SVILUPPO S.R.L.**
L'Amministratore
Dott. Vincenzo Basso

ELABORATO :

SL - STATO DEI LUOGHI
Planimetria Generale

SCALA:

1:500

ELABORATO :

ES.SL.G.01

NAPOLI	ELABORATO
DATA	Ottobre

	VISTO
	Ottobre 2023

FORMATO:
A1

FILE:

ES.SL.G.01.dwg

MODIFICHE	1	
	2	
	3	

15

ARCHIVIO:
06/17 - 47

PROGETTAZIONE :


 **SERVIZI INTEGRATI**
engineering and consulting services

Ing. Nicola Salzano de Luna
Arch. Maria Rosaria Salzano de Luna


Saz. A/s
 Architetto
MARIA ROSARIA
SALZANO DE LUNA
 N. 3779

A TERMINE DI LEGGE CI RISERVIAMO LA PROPRIETÀ DI QUESTO ELABORATO CON DIVIETO DI RIPRODURLO RENDENDOLO NOTO A TERZI ANCHE PARZIALMENTE SENZA NOSTRA AUTORIZZAZIONE. 248


PIANTA SEMINTERRATO

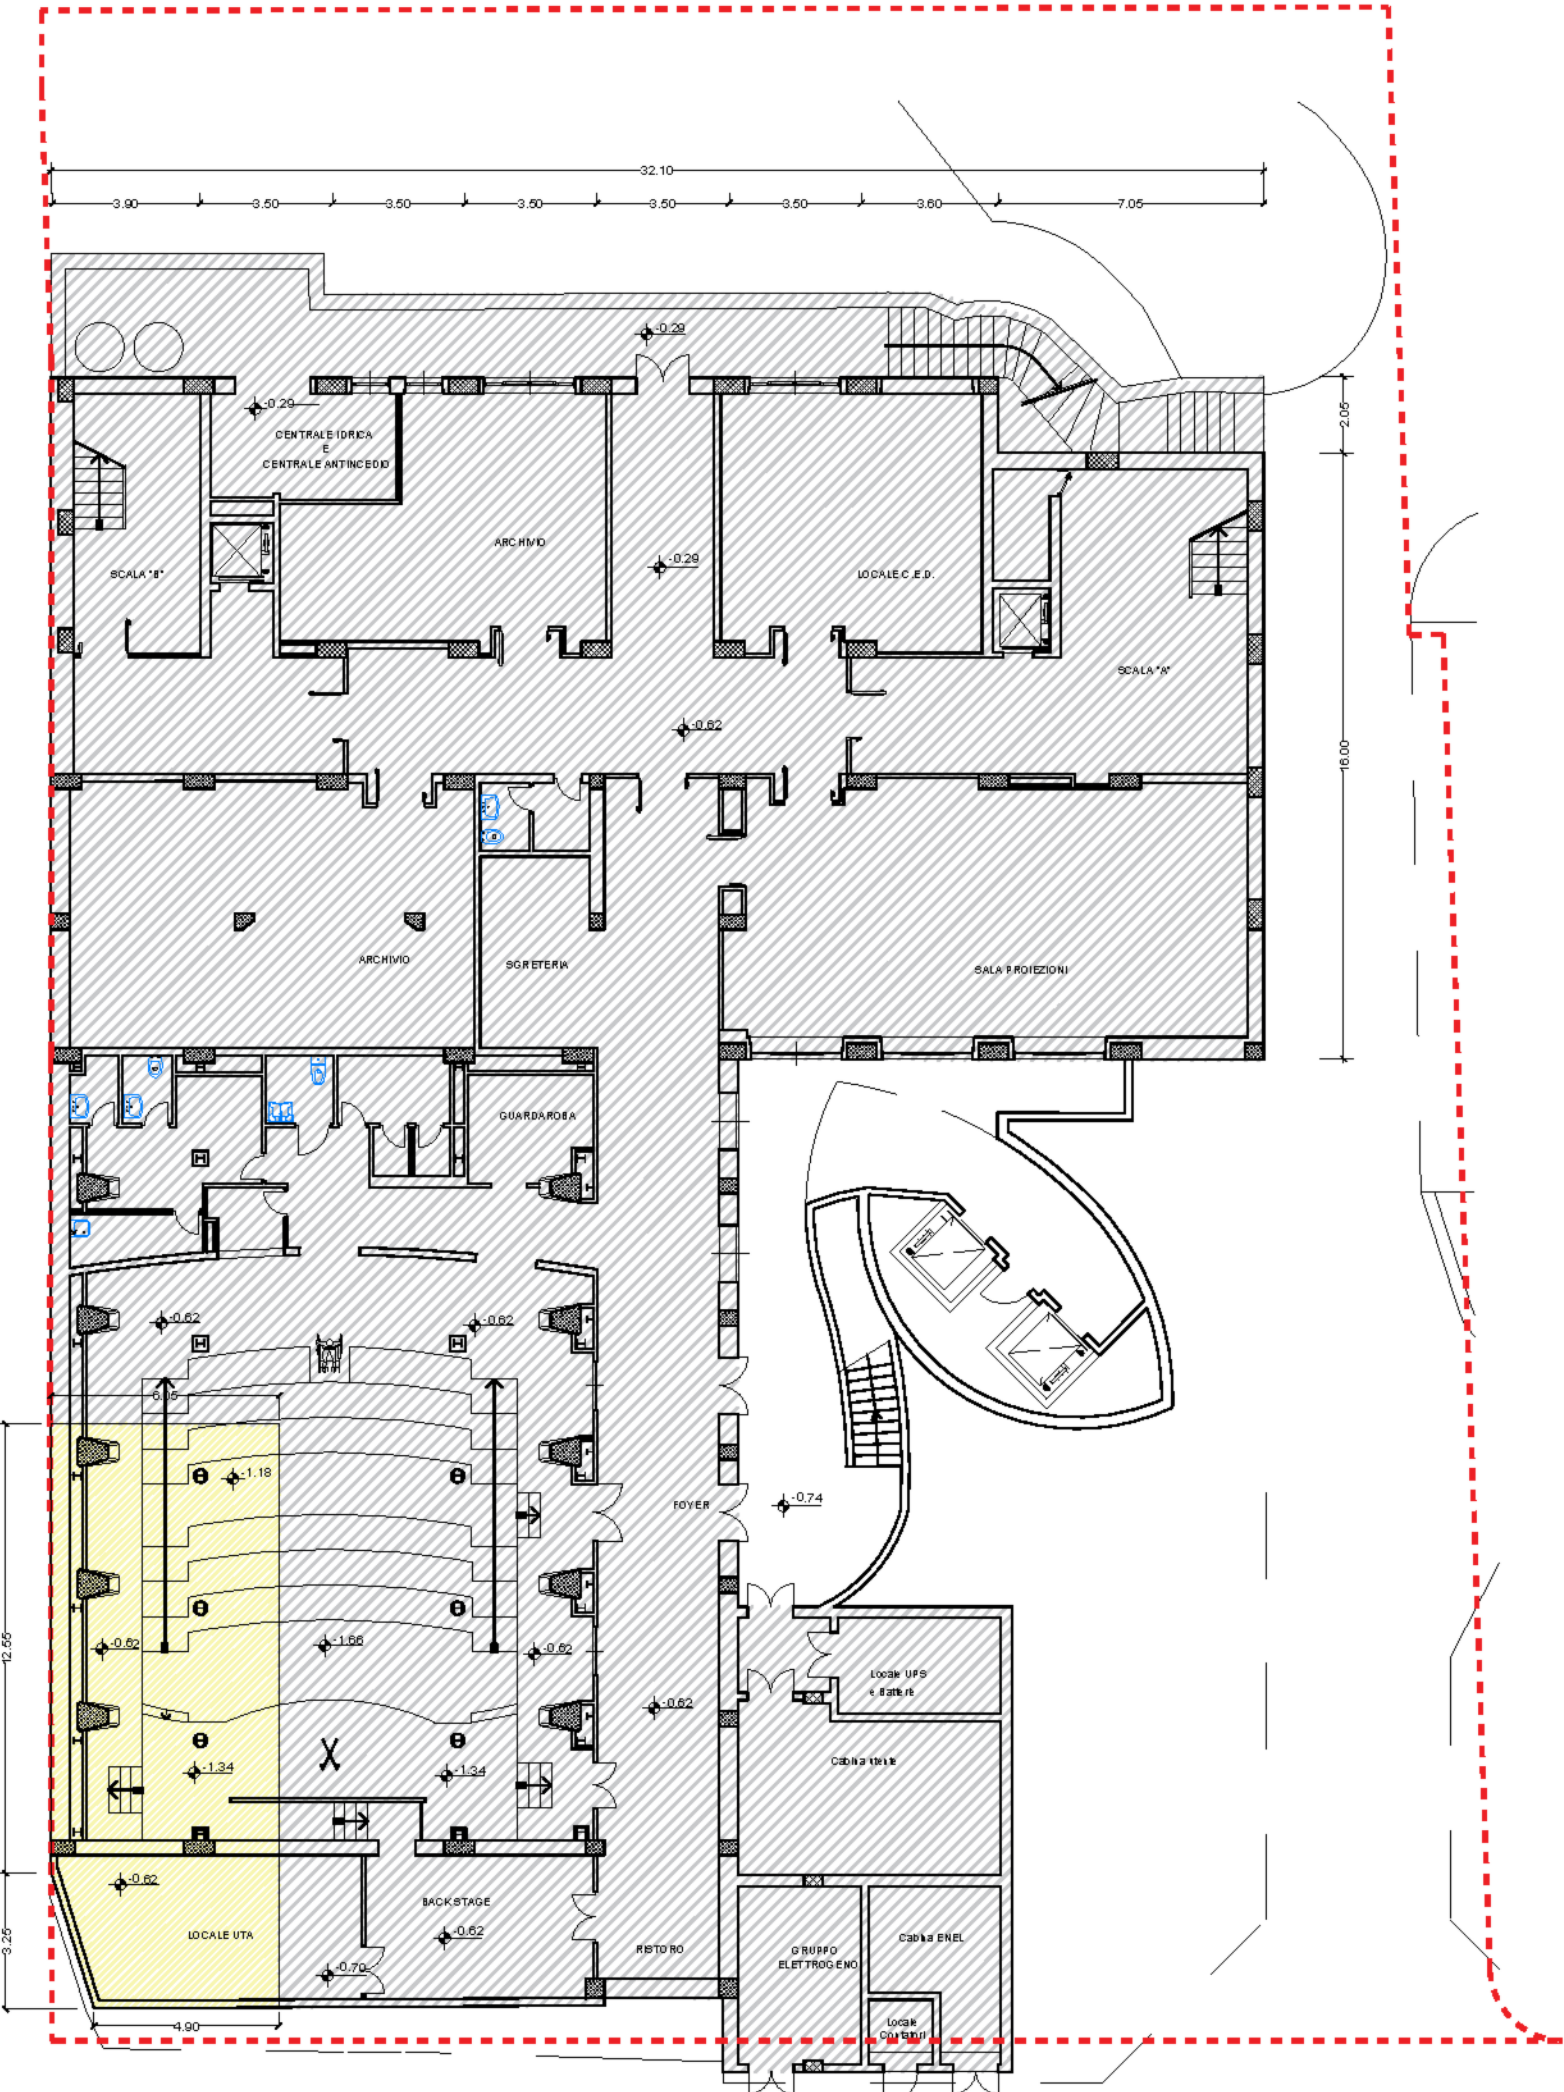

PIANTA PIANO TERRA

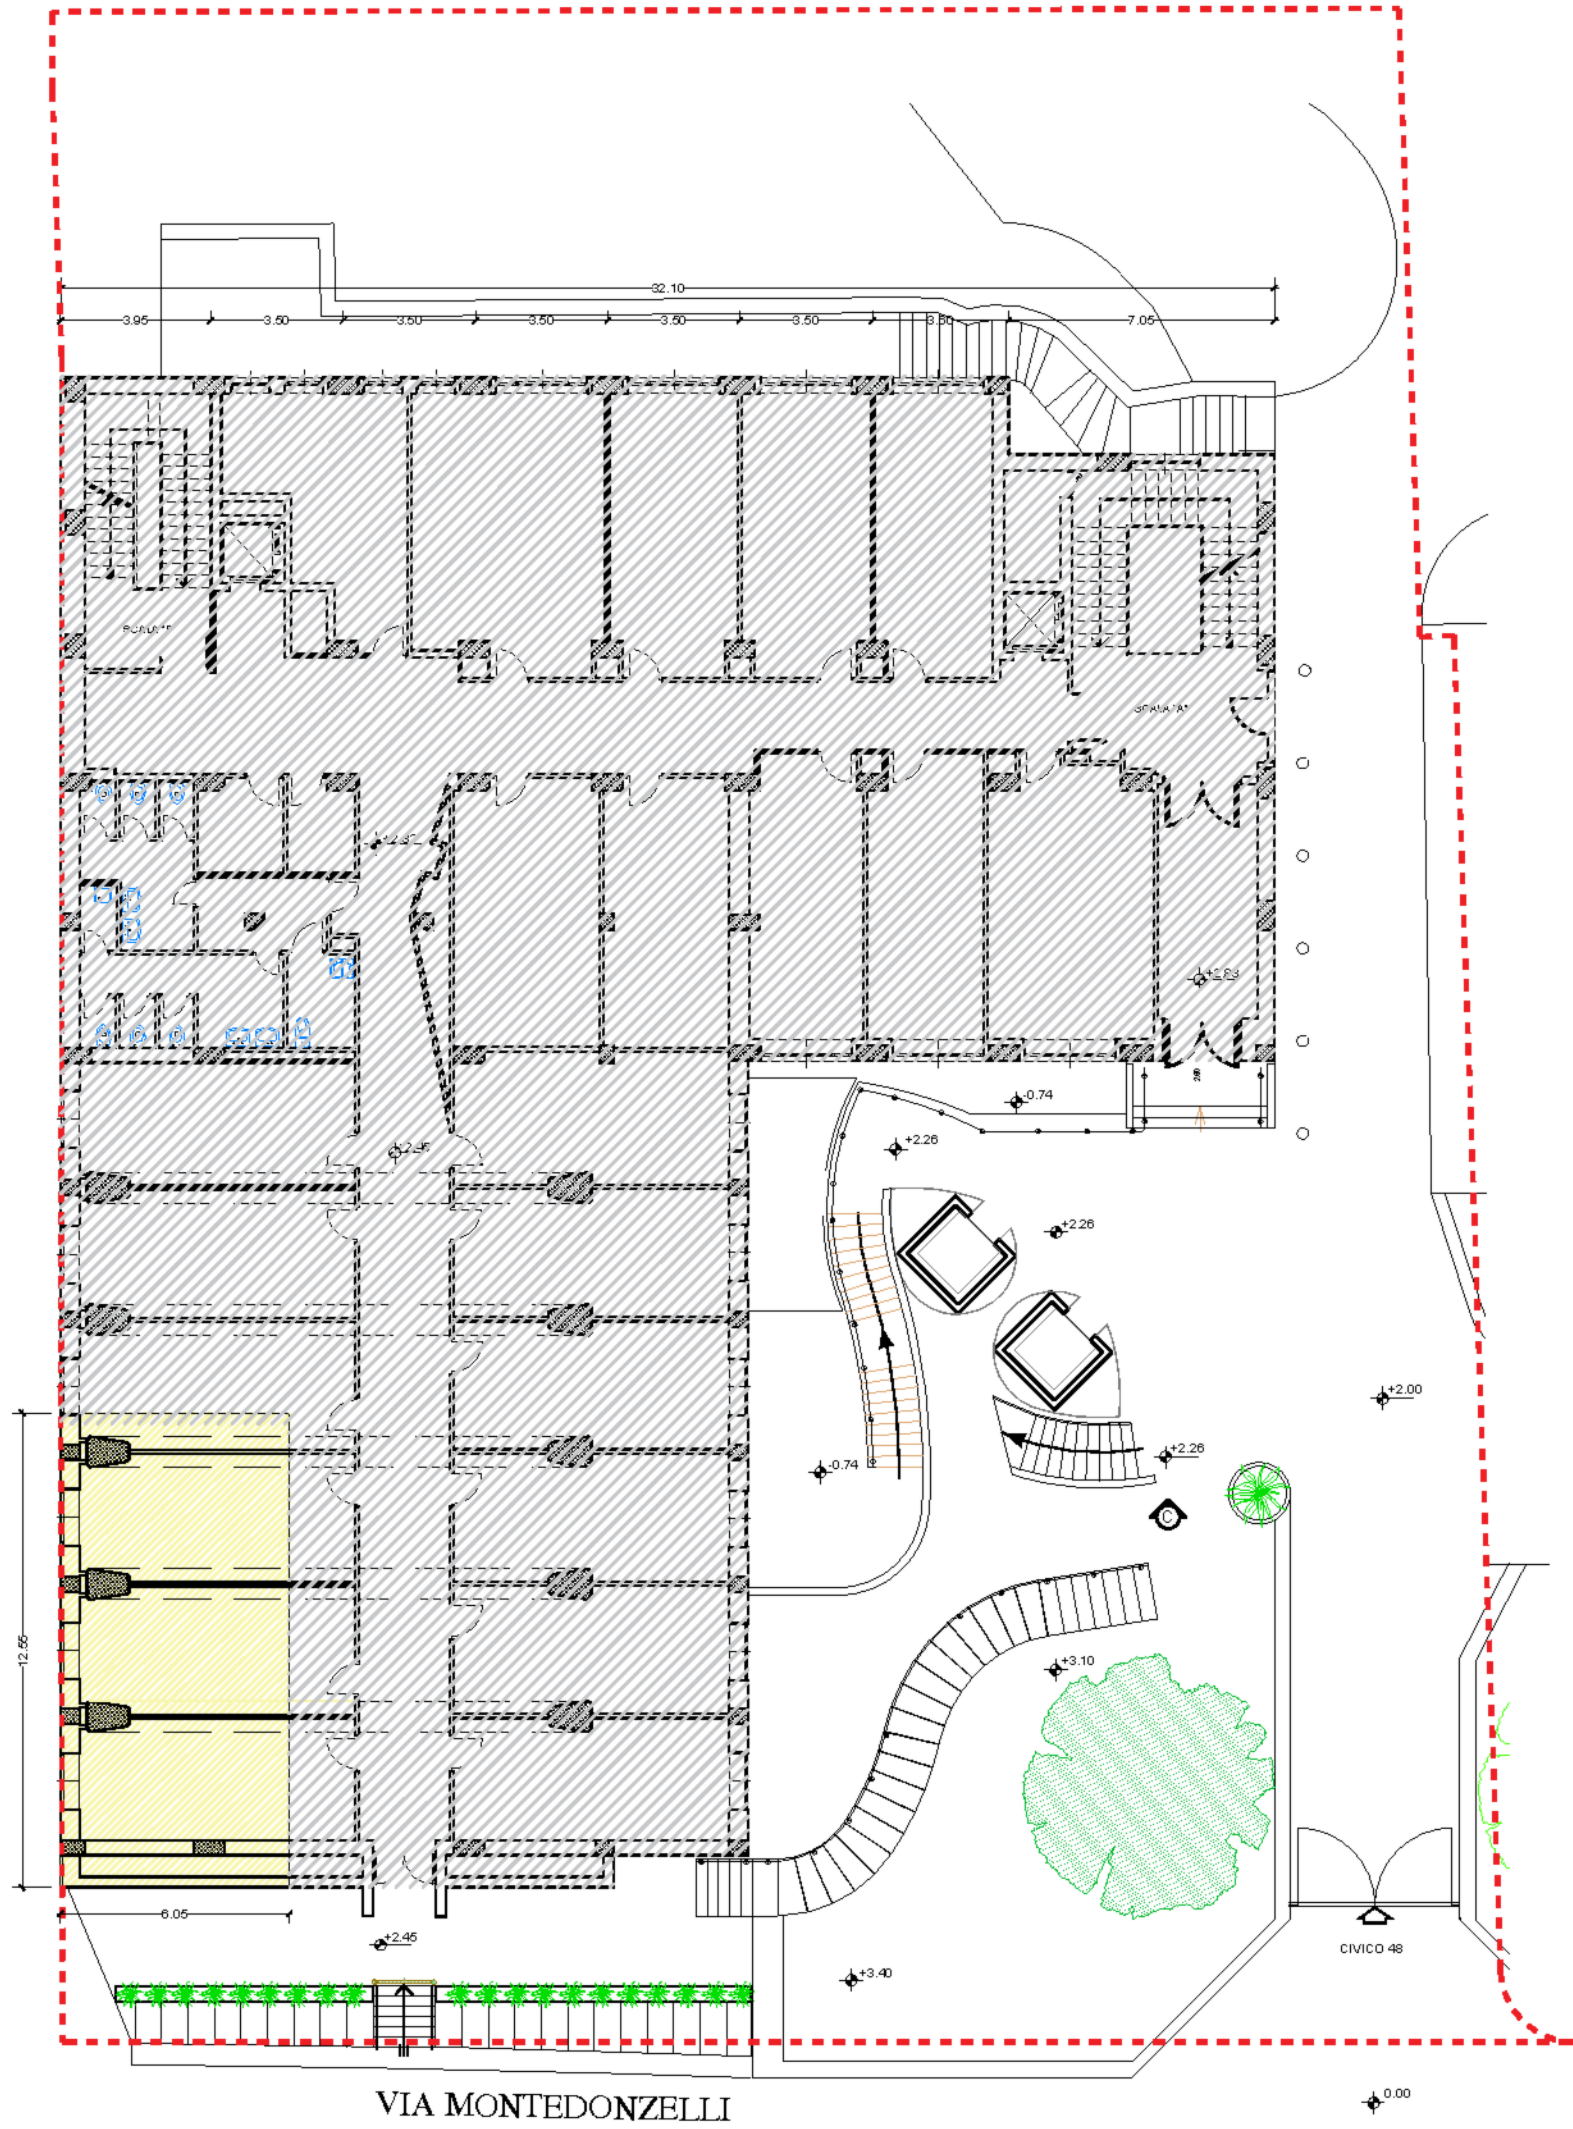


PIANTA PIANO PRIMO

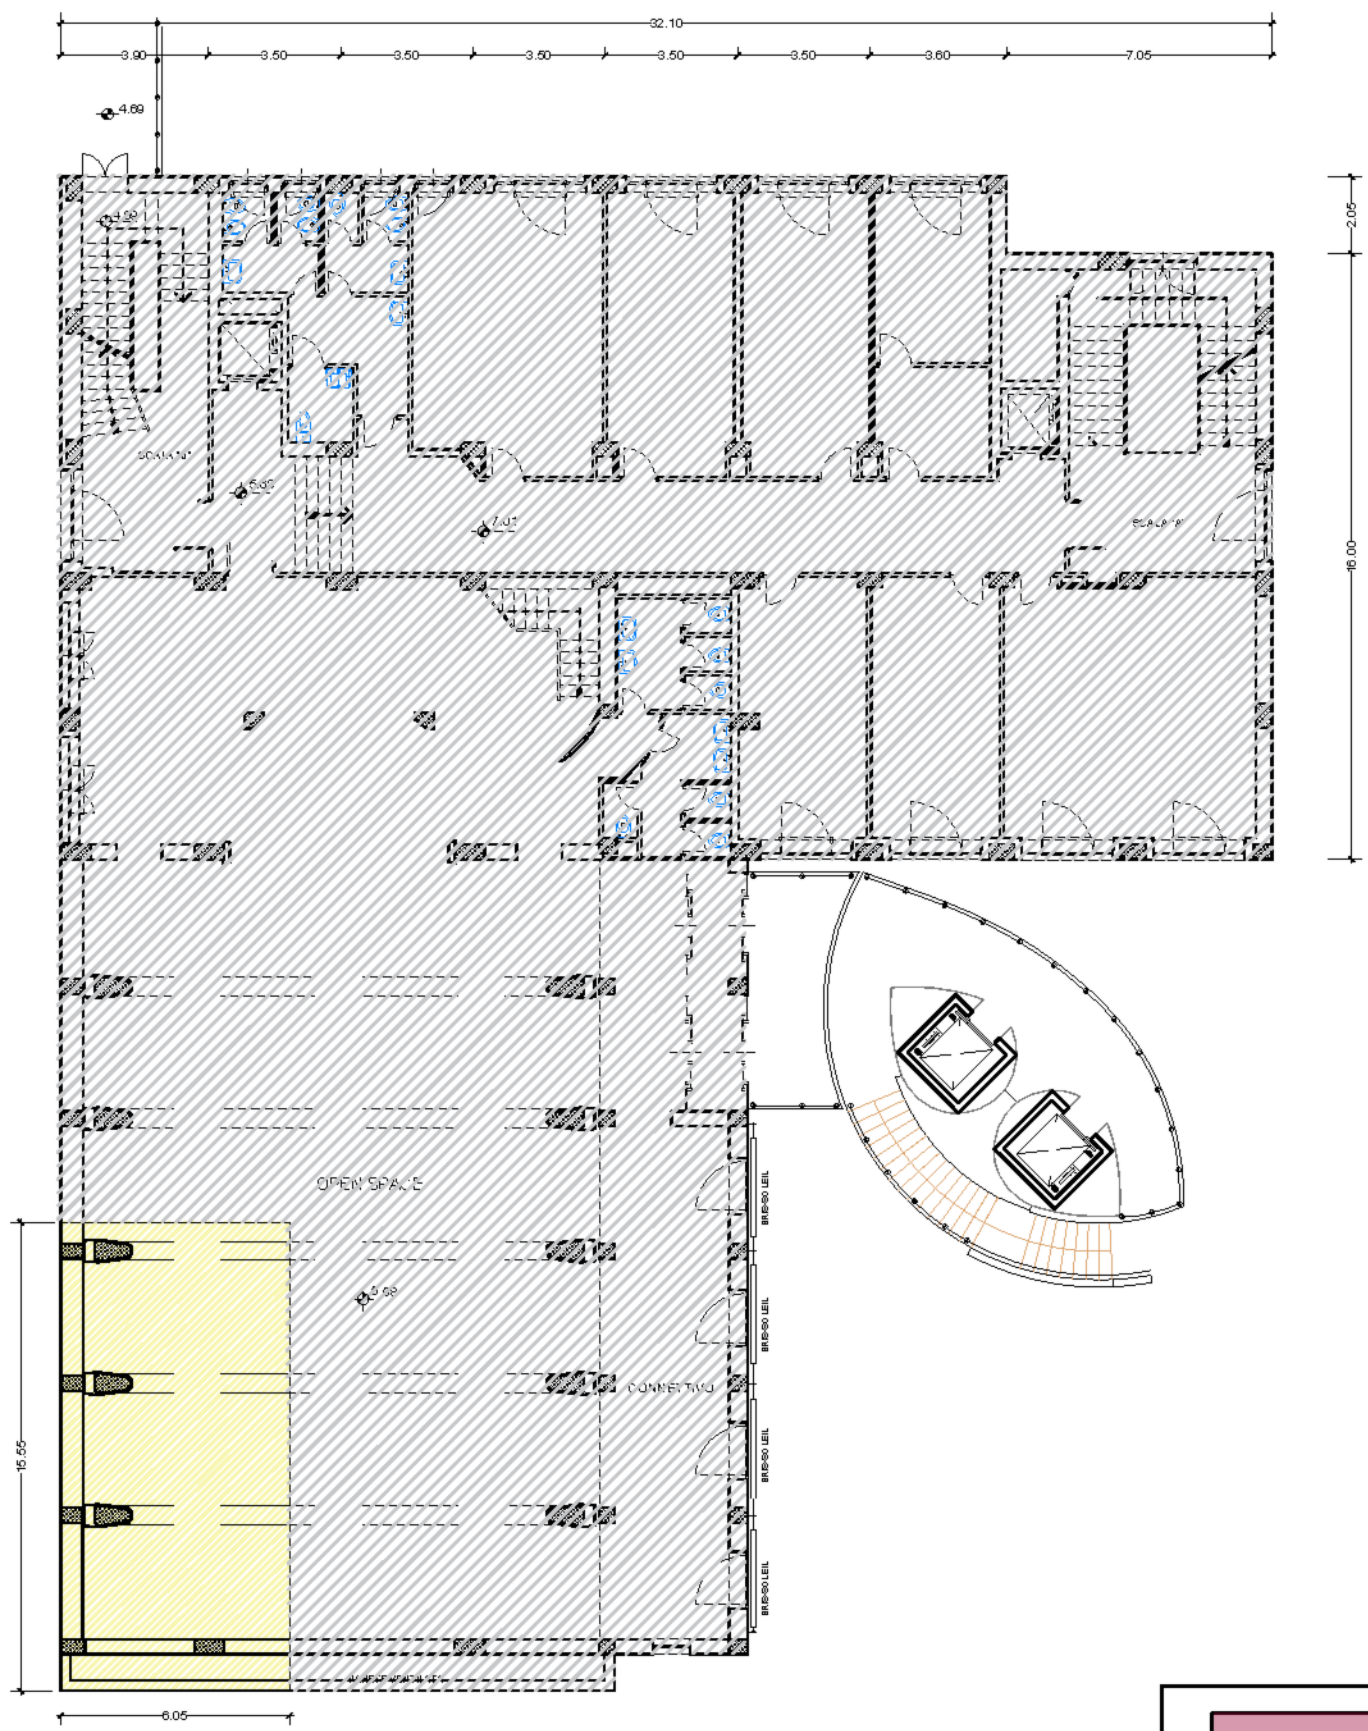


Lotto d'intervento
PORZIONE DI ATTREZZATURA
INDIVIDUATA DALLA TAV.8 DEL PRG
SAGOMA EDIFICIO ESISTENTE
0.00 = 196.40 s.l.m.


PIANTA PIANO AMMEZZATO

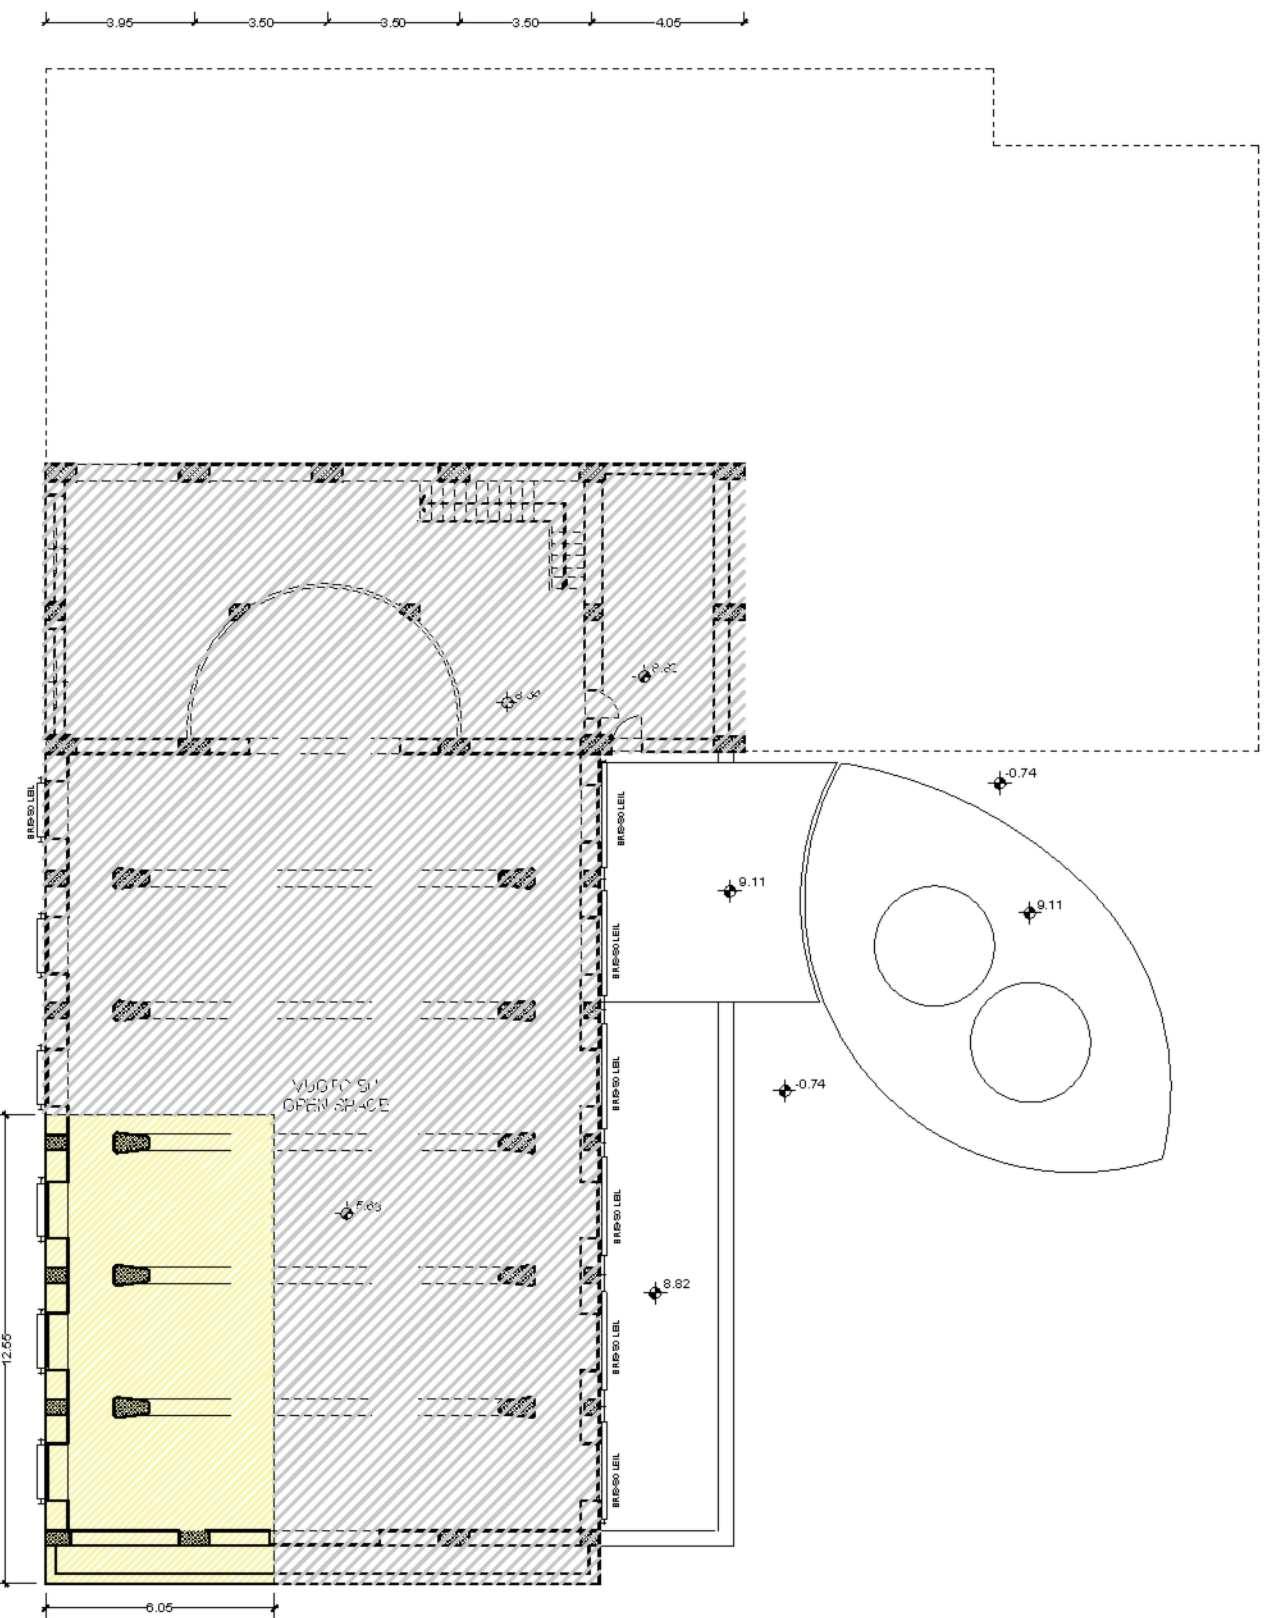

PIANTA PIANO SECONDO

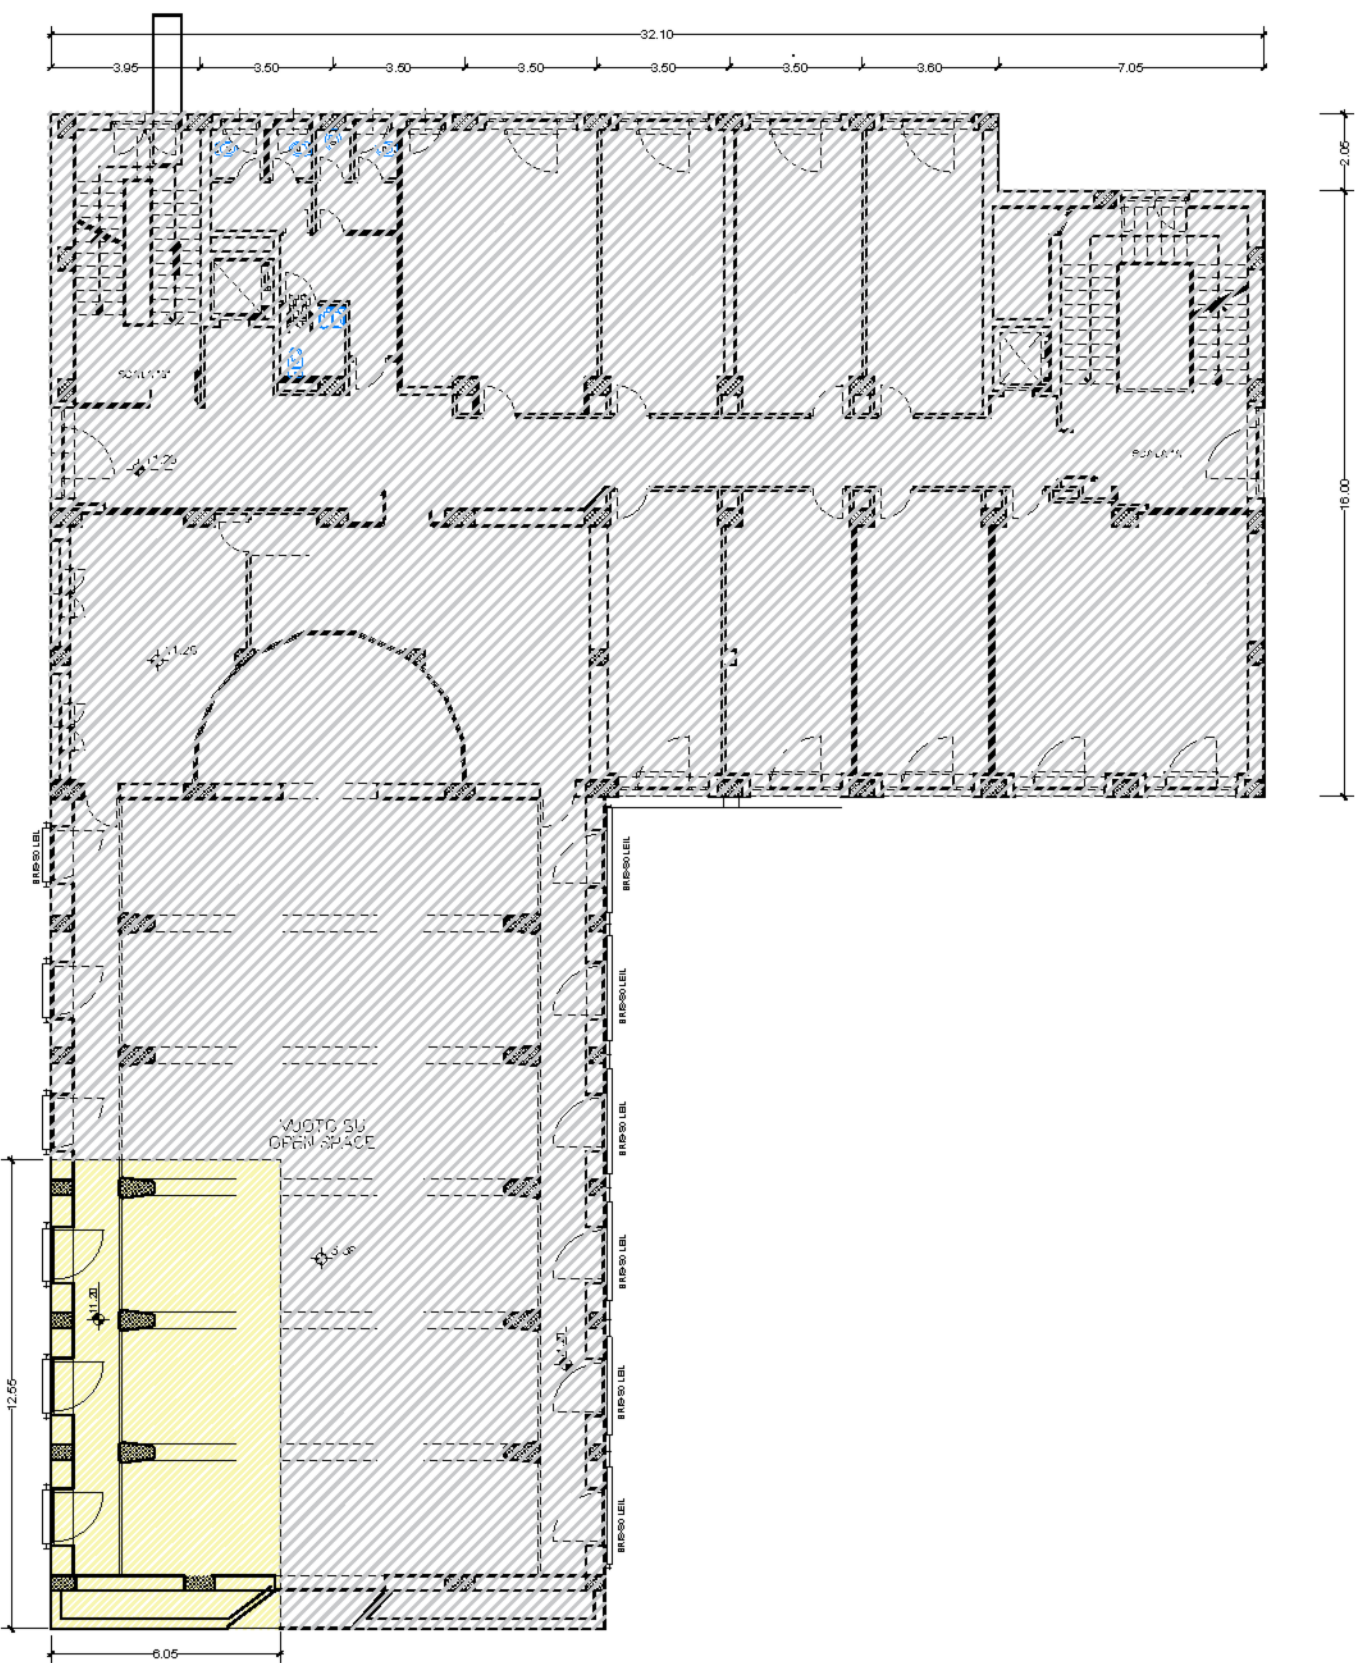

PIANTA PIANO TERZO

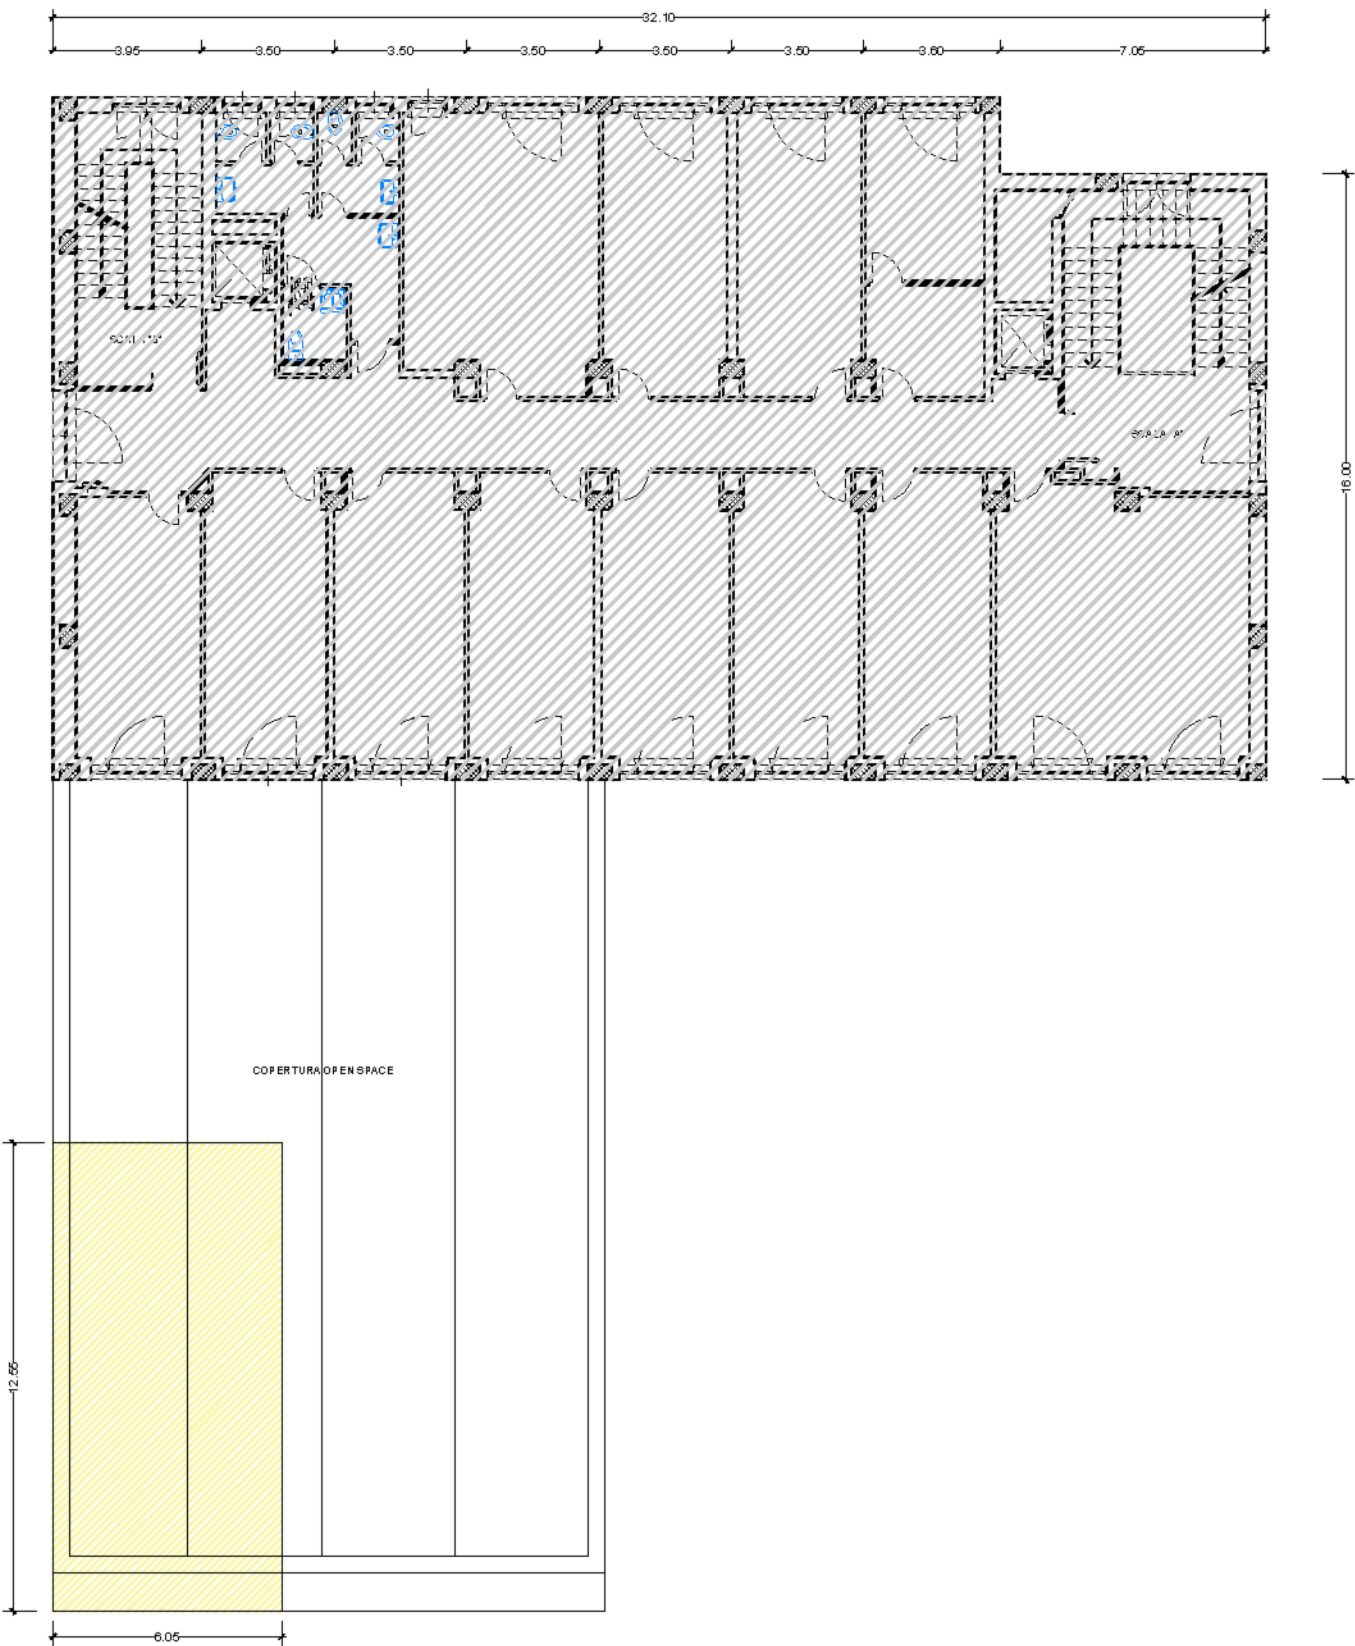

COMUNE DI NAPOLI

ATTREZZATURA AD USO PUBBLICO

Art. 56 N.T.A. del P.R.G. di Napoli - D.G.C. n° 1882/2006 - e smi
PORZIONE DI IMMOBILE VIA MONTEDONZELLI 46/48 - NAPOLI
Approvazione Fattibilità FASE I - D.G.C. n° 483 del 29.12.2020

PROGETTO ESECUTIVO

PROPRIETA' E PROPONENTE: **CONCREX SVILUPPO S.R.L.**
Amministratore Dott. Vincenzo Basso


ELABORATO: **ST - STATO DEI LUOGHI**
Pianta dei vari livelli

SCALA: **1:200**

ELABORATO: ES.SL.G.02	NAPOLI	ELABORATO	VISTO	APPROVATO	FORMATO: A1
FILE: ES.SL.G.02.dwg	DATA	Ottobre 2023	Ottobre 2023	Ottobre 2023	ARCHIVIO: 06/17 - 470
MODIFICHE:	SIGLA				
1					
2					
3					

PROGETTAZIONE: **SERVIZI INTEGRATI**
ing. Nicola Salzano de Luna
Arch. Maria Rosaria Salzano de Luna
DOTT. ING. **MARIA ROSARIA SALZANO DE LUNA**
INGEGNERE PROFESSIONALE
N. 3779
DOL. N. 8821


SEZIONE A-A

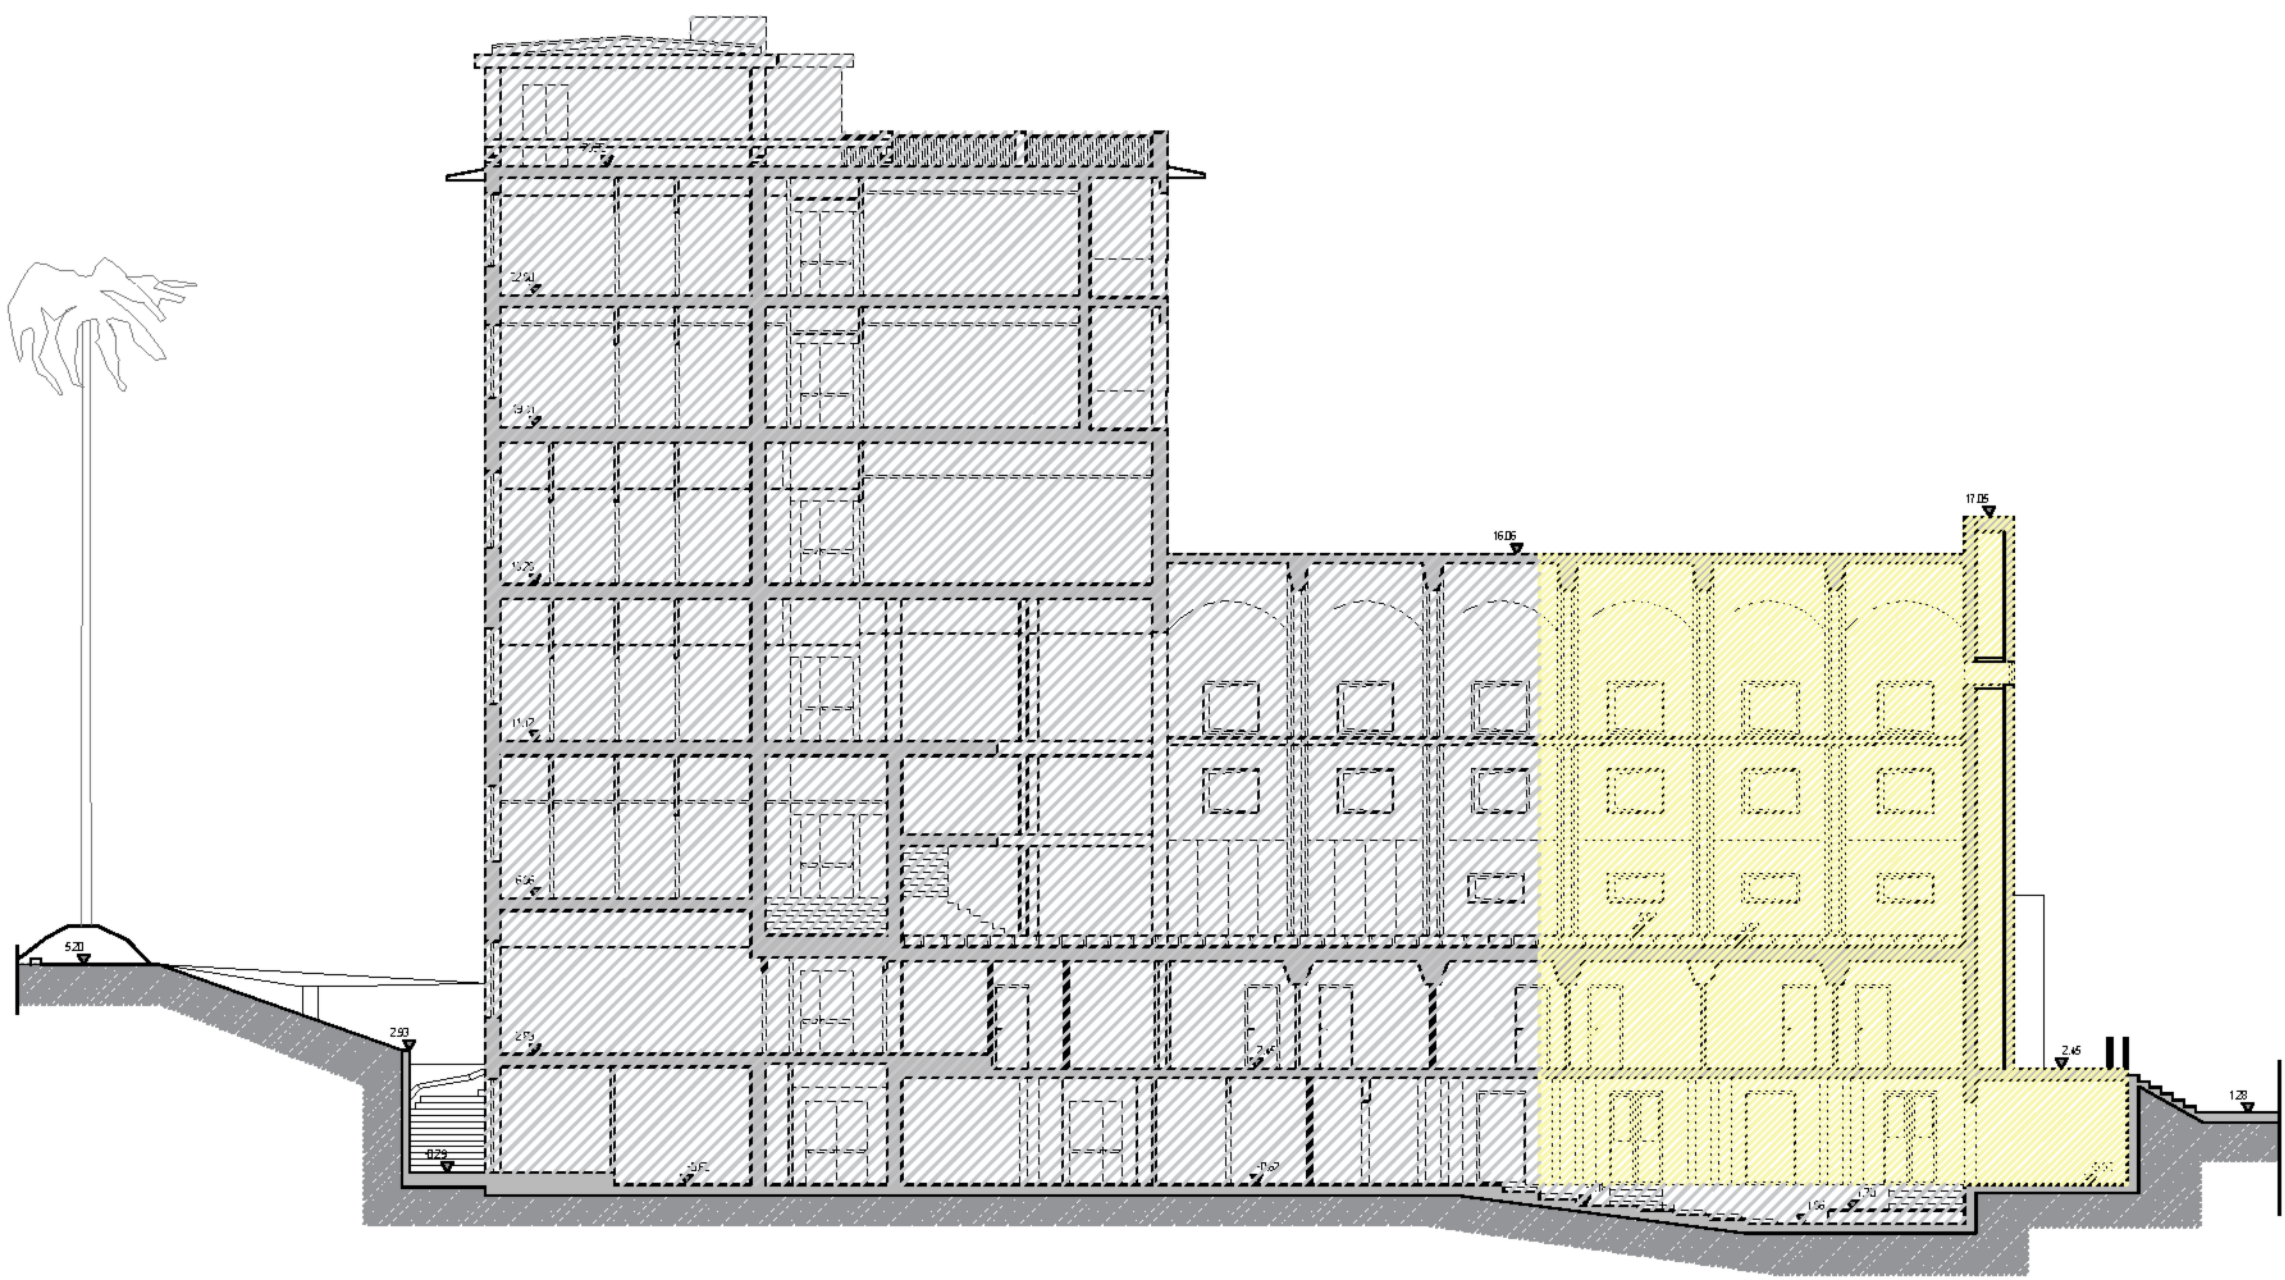


PROSPETTO NORD-OVEST



PIANTA CHIAVE

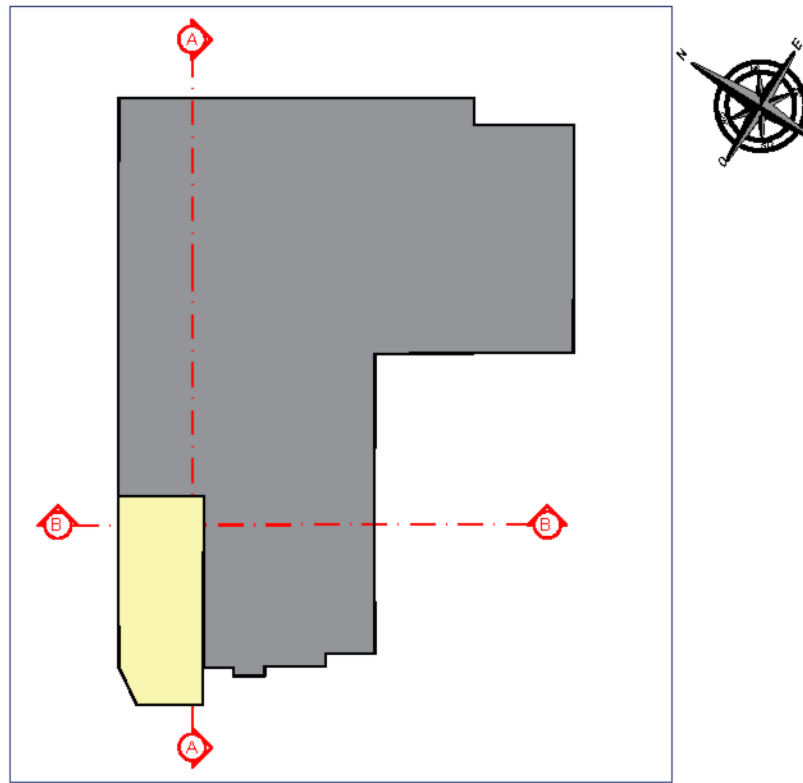

SEZIONE B-B

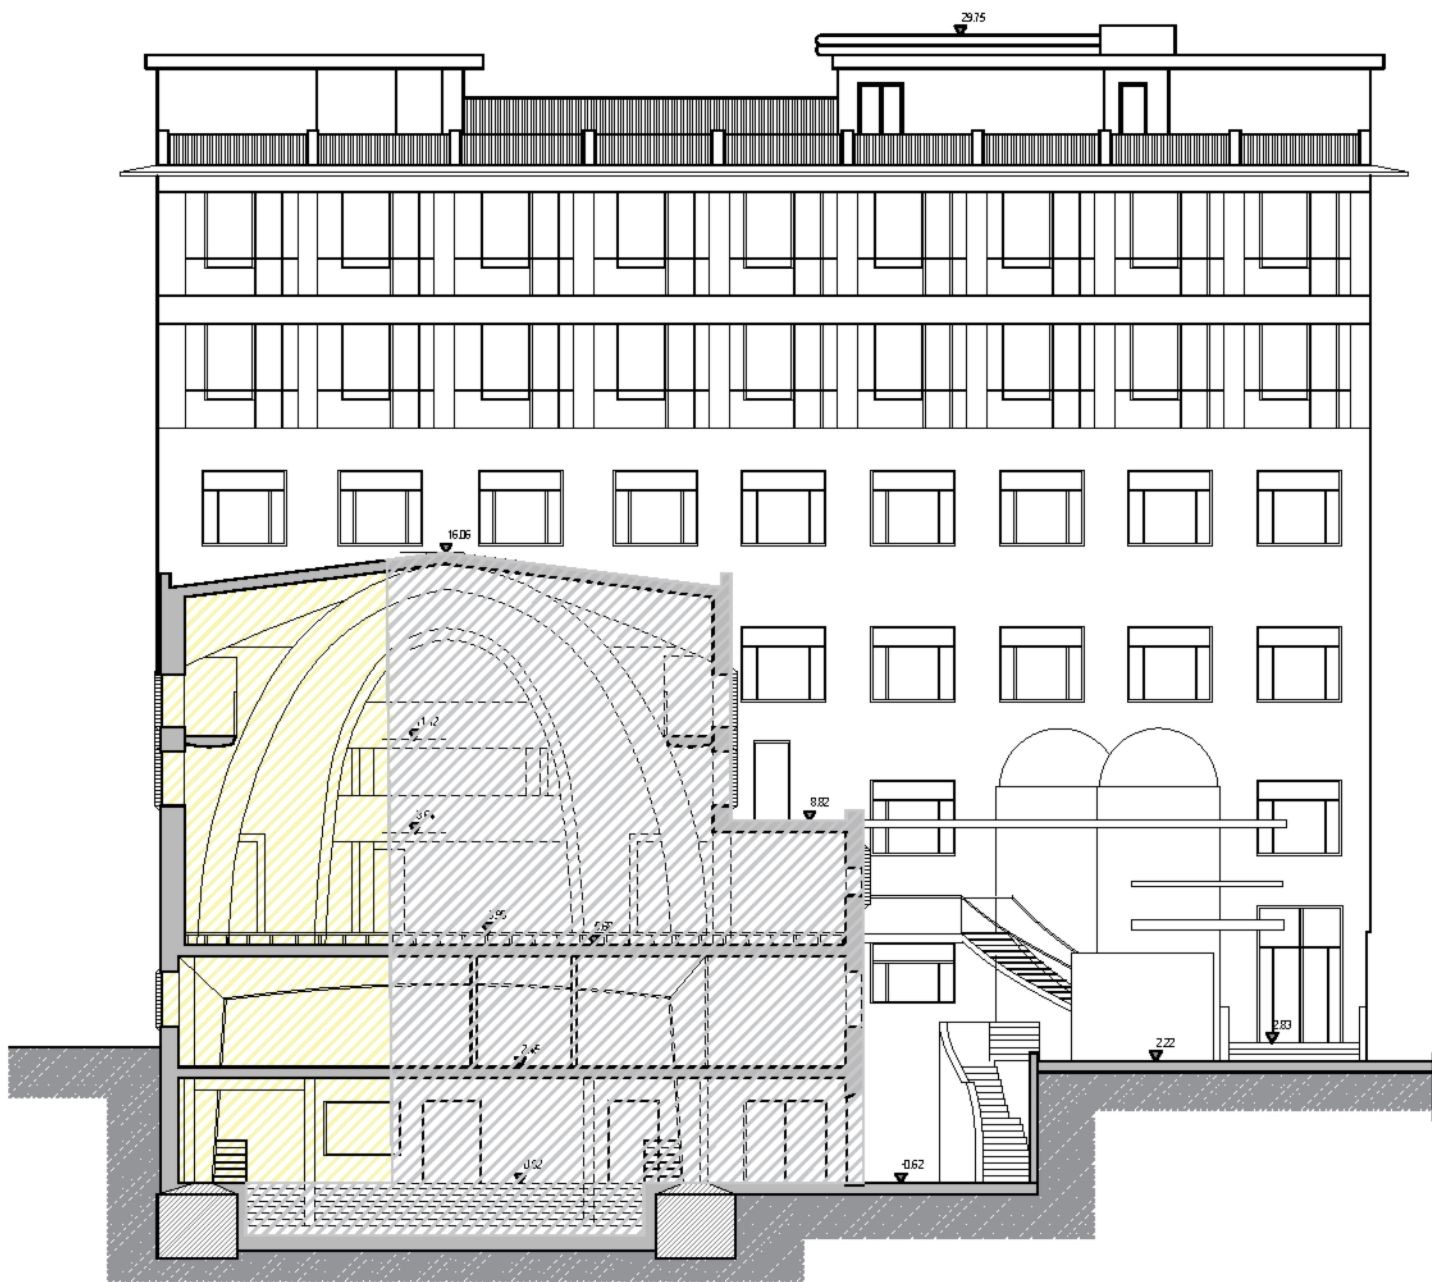

PROSPETTO SUD-OVEST
VIA MONTEDONZELLI



PORZIONE DI ATTREZZATURA
INDIVIDUATA DALLA TAV.8 DEL PRG

SAGOMA EDIFICIO ESISTENTE

0.00 = 196.40 s.l.m.

COMUNE DI NAPOLI

ATTREZZATURA AD USO PUBBLICO
Art. 56 N.T.A. del P.R.G. di Napoli - D.G.C. n° 1882/2006 - e smi
PORZIONE DI IMMOBILE VIA MONTEDONZELLI 46/48 - NAPOLI
Approvazione Fattibilità FASE I - D.G.C. n° 483 del 29.12.2020

PROGETTO ESECUTIVO

PROPRIETA' E PROPONENTE:
CONCREX SVILUPPO R.L.
Ing. Nicola Salzano de Luna
Arch. Maria Rosaria Salzano de Luna

ELABORATO : ST - STATO DEI LUOGHI
Prospetti e sezioni

SCALA: 1:200

ELABORATO : ES.SL.G.03	NAPOLI	ELABORATO	VISTO	APPROVATO	FORMATO: A1
FILE: ES.SL.G.03.dwg	DATA	Ottobre 2023	Ottobre 2023	Ottobre 2023	ARCHIVIO: 06/17 - 470
MODIFICHE	SIGLA				
1					
2					
3					

PROGETTAZIONE : **SERVIZI INTEGRATI**
ing. Nicola Salzano de Luna
Arch. Maria Rosaria Salzano de Luna

ING. MARIA ROSARIA SALZANO DE LUNA
N. 3779

ING. NICOLA SALZANO DE LUNA
N. 8821