

VERIFICA NORME CONI PER L'IMPIANTISTICA SPORTIVA

(impianto sportivo di tipo complementare)


VERIFICA DEL D.M. 18.03.1996, Norme di sicurezza per la costruzione e l'esercizio degli impianti sportivi, art. 14

	quantità da rispettare secondo norma	quantità da rispettare secondo norma	quantità previste da progetto
superficie della vasca	280,00 mq		
numero massimo utenti: pari alla superficie della vasca diviso 2, arrotondata per difetto	140		140
superfici spogliatoi utenti: numero massimo utenti moltiplicato il coefficiente di contemporaneità 0,4. la superficie deve essere pari a minimo 2mq per utente.	112,00 mq	spogliatoio uomini 56,00 mq spogliatoio donne 56,00 mq	60,00 mq 60,00 mq
spogliatoi addetti alle attività n. minimo di 3 addetti per spogliatoio	12,00 mq	spogliatoio uomini 6,00 mq spogliatoio donne 6,00 mq	9,00 mq 9,00 mq
n. servizi igienici utenti 1 wc ogni 16 posti spogliatoio	7	wc uomini 4 wc donne 4	3 + 1 (DA) 3 + 1 (DA)
n. posti doccia 1 posto doccia ogni 4 posti spogliatoio	28	tot. docce uomini 14 tot. docce donna 14	14 + 1 (DA) 14 + 1 (DA)


STIMA DELLE CONSISTENZE

	superficie utile mq	superficie lorda mq	volume mc
bar-ristoro A	64,00 mq	76,00 mq	250,80 mc
attrezzature piscina B	342,00 mq	400,00 mq	1480,00 mc

area adibita a parcheggio	400,00 mq	> 148 mq (1480mc/10) l. 1150/42
----------------------------------	-----------	---------------------------------

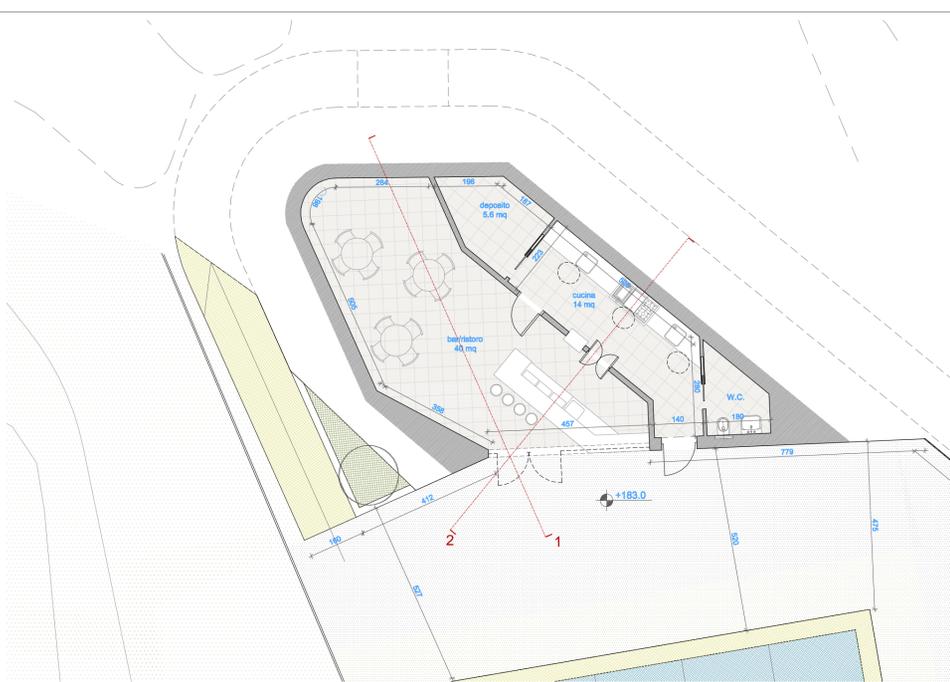


stralcio A bar/ristoro ipogeo
scala 1:100

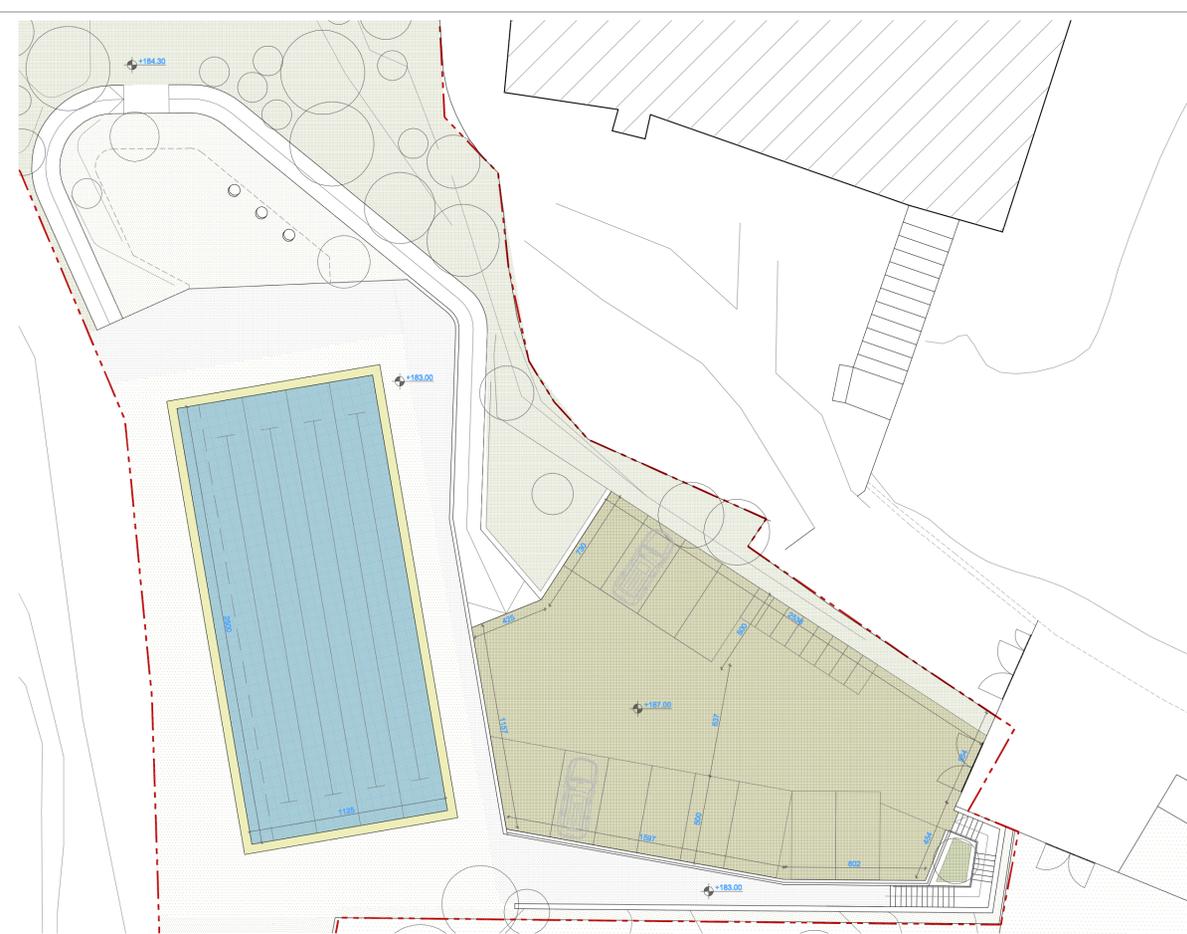

stralcio planimetrico ingresso e parcheggio
scala 1:200




stralcio B servizi di supporto alla piscina
scala 1:100

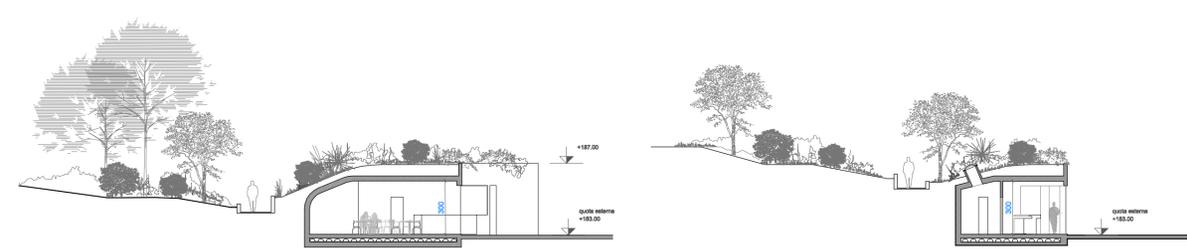

sezione 1 stralcio A
scala 1:200


sezione 2 stralcio A
scala 1:200

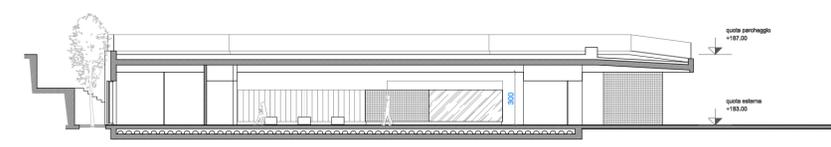

sezione 3 stralcio B
scala 1:200



sezione 4 stralcio C
scala 1:200

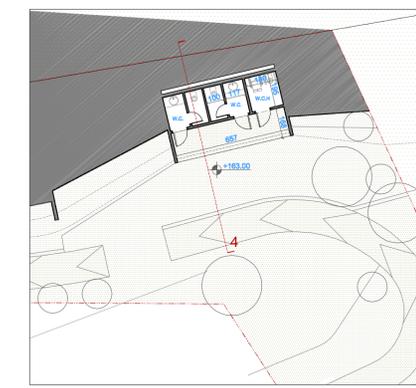

stralcio C servizi igienici di supporto al parco
scala 1:200

**Attrezzature sportive area ricreativa ed orti urbani
in Via Pigna, Napoli**

committente
Alfa 91 s.r.l.
via Camaldolilli 25, Napoli

n tavola	ArPlm04b
scala	varie
oggetto	stralci di dettaglio, piante e sezioni
tipo elaborato	progetto preliminare
nome file	085pArPlm04b.dwg
commessa	fase comparto tipo numero rev.
085	p Ar Plm 04 b

rev.	data	redatto	verificato	approvato	oggetto revisione
b	05-2016	V.F.	G.A.	oda	seconda emissione
a	11-2015	V.F.	G.A.	oda	prima emissione

NOTE GENERALI:
Questo disegno deve essere letto con gli elaborati (disegni e specifiche) del Progetto Esecutivo Strutturale e impiantistico. Tutte le misure sui disegni e in cantiere devono essere verificate dall'impresa appaltatrice prima dell'esecuzione. In caso di divergenza fra quote scritte e dimensioni direttamente misurate sugli elaborati, le quote scritte sono sempre prevalenti. In caso di divergenza fra differenti elaborati di progetto, prevalgono sempre i disegni di maggiore dettaglio (nell'ordine, scala 1/1, 1/5, 1/20, 1/50 etc.). Il dimensionamento della struttura principale deve essere verificato in relazione al Progetto Esecutivo Strutturale. Per quanto attiene agli aspetti della sicurezza antincendio si fa altro riferimento alla specifica relazione. Tutte le informazioni sulla coibentazione e sull'impermeabilizzazione contenute negli elaborati grafici hanno valore indicativo. Per maggior dettaglio si rimanda alle specifiche tecniche.

coordinamento, progettazione architettonica e paesaggistica
Od'A Officina d'architettura S.r.l.
Direttore Tecnico: arch. Alessandra Fasanaro

responsabile di progetto
arch. Vincenzo Fiorillo

geologia
dott. Gaetano Ciccarelli

aspetti vegetazionali
dott. Agr. Fabrizio Cembalo Sambiasi