



PIANTA PIANO PT

scala 1:250

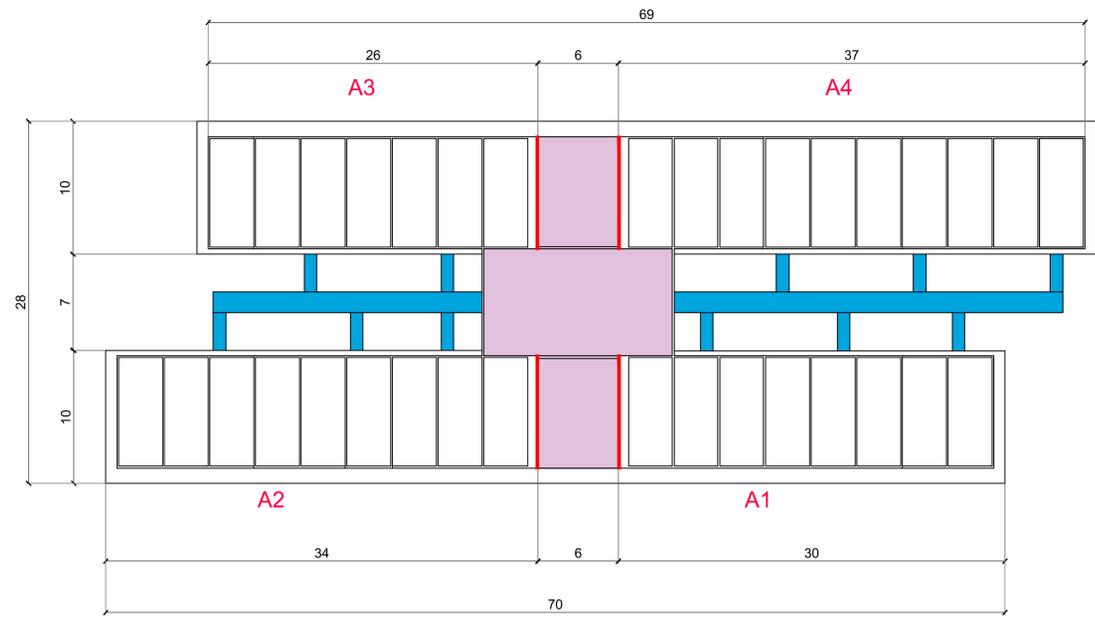


SEZIONE TRASVERSALE

scala 1:250

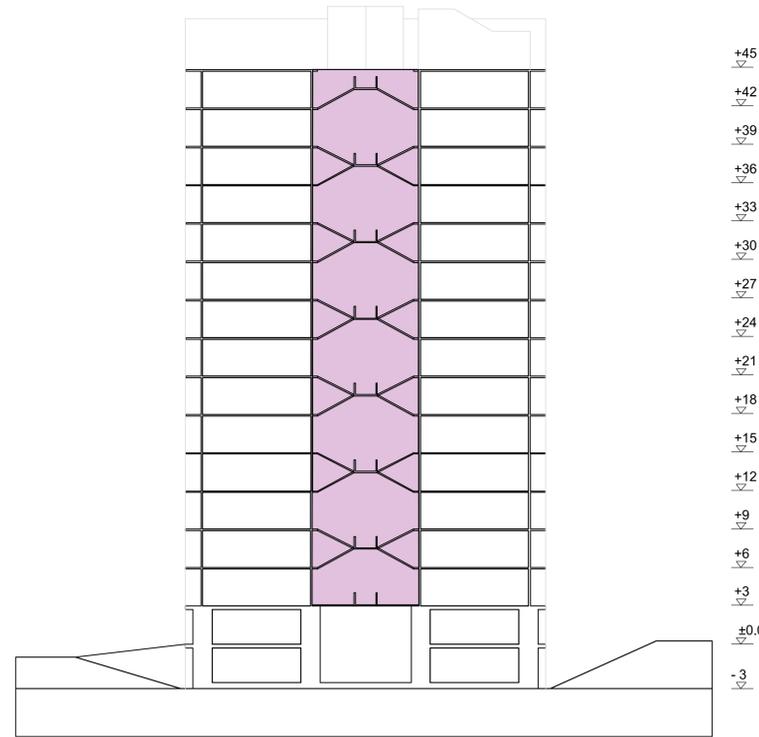

KEY PLAN 3D

fuori scala

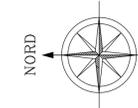


LEGENDA

- Corpo scale - vano ascensore
- Scale e ballatoi esterni
- Giunti strutturali

N.B. : Sarà onere dell'impresa esecutrice la verifica della corretta posizione dei giunti strutturali prima dell'inizio dei lavori di demolizione.


SEZIONE LONGITUDINALE LATO OVEST

scala 1:250

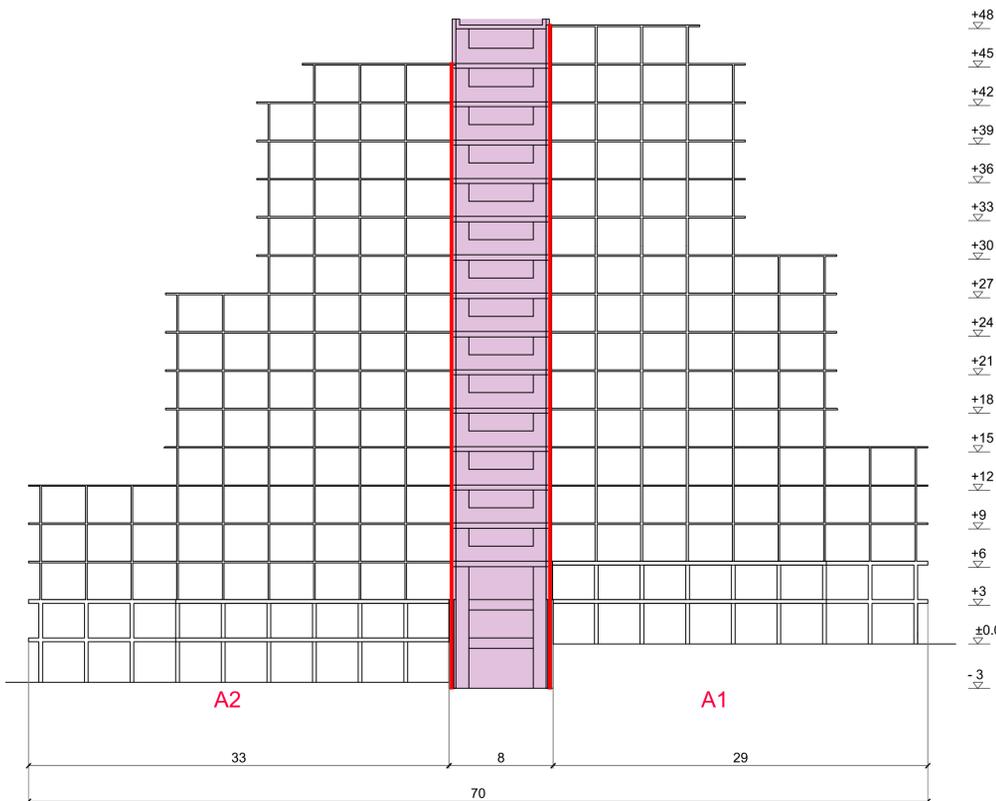

SEZIONE LONGITUDINALE LATO EST

scala 1:250

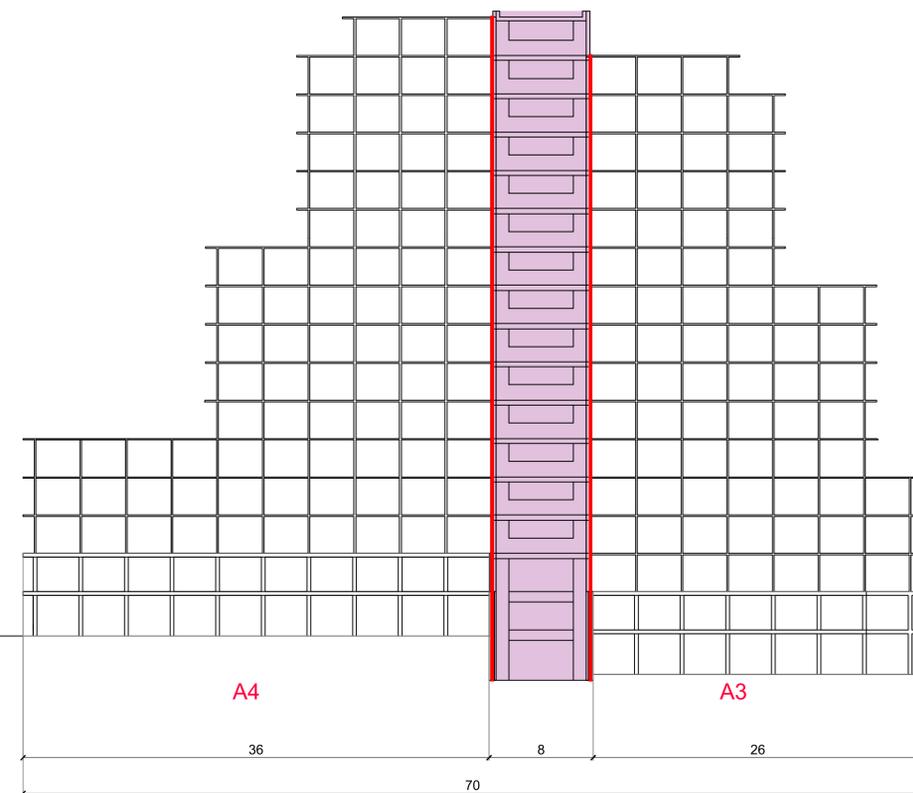

Abbatimento degli edifici denominati "Vele A, C, e D", riqualificazione della "Vela B" e sistemazione degli spazi aperti risultanti dalla demolizione

**PROGETTO ESECUTIVO
1° STRALCIO - ABBATTIMENTO "VELA A"**

IL RESPONSABILE DEL PROCEDIMENTO: arch. Massimo Santoro

PROGETTAZIONE - ATI:



SERVIZI INTEGRATI
SpA
(mandataria)



3TI
SpA
(mandante)

DEMOLIZIONE VELE "A"

ELAB. N°:	STATO DI FATTO - VELA A	SCALA:
A.PD.09		1:250

FILE: A.PD.09.dwg	NAPOLI	ELABORATO	VISTO	APPROVATO	FORMATO: A1	
	DATA	23.01.2018	29.01.2018	31.01.2018		
ARCHIVIO: 05/18- 486	MODIFICHE					
	1					
	2					
		3				

A TERMINE DELLEGGE CI RERERVIANO LA PROPRIETA' DI QUESTO ELABORATO CON DIVIETO DI RIPRODURLO RENDENDOLO NOTO A TERZI ANCHE PARZIALMENTE SENZA NOSTRA AUTORIZZAZIONE.