



DIREZIONE CENTRALE PATRIMONIO  
Servizio P.R.M. (Progettazione Realizzazione Manutenzione) Patrimonio Comunale

TITOLO PROGETTO

"Riqualificazione della casa di riposo Signoriello" inerente il  
Programma Operativo Nazionale "Città Metropolitane 2014 - 2020"  
(PON METRO) - Azione 4.1.1 "Realizzazione e Recupero alloggi" -  
Asse 4 "Infrastrutture per l'inclusione sociale".

PROGETTO ESECUTIVO

TITOLO ELABORATO:  
  
IMPIANTO ELETTRICO E DI ILLUMINAZIONE  
PIANTA PIANO COPERTURE

CODICE ELABORATO:  
IEI 05  
  
SCALA:  
1:100  
  
DATA:

PROGETTO ARCHITETTONICO E IMPIANTISTICO

Ing. Giuseppe Di Nuzzo

Arch. Fabio Ferriero

Ing. Giovanni Toscano

Arch. Roberto Viscogliosi

PROGETTO STRUTTURALE


S.IN.T.E.C. s.r.l.









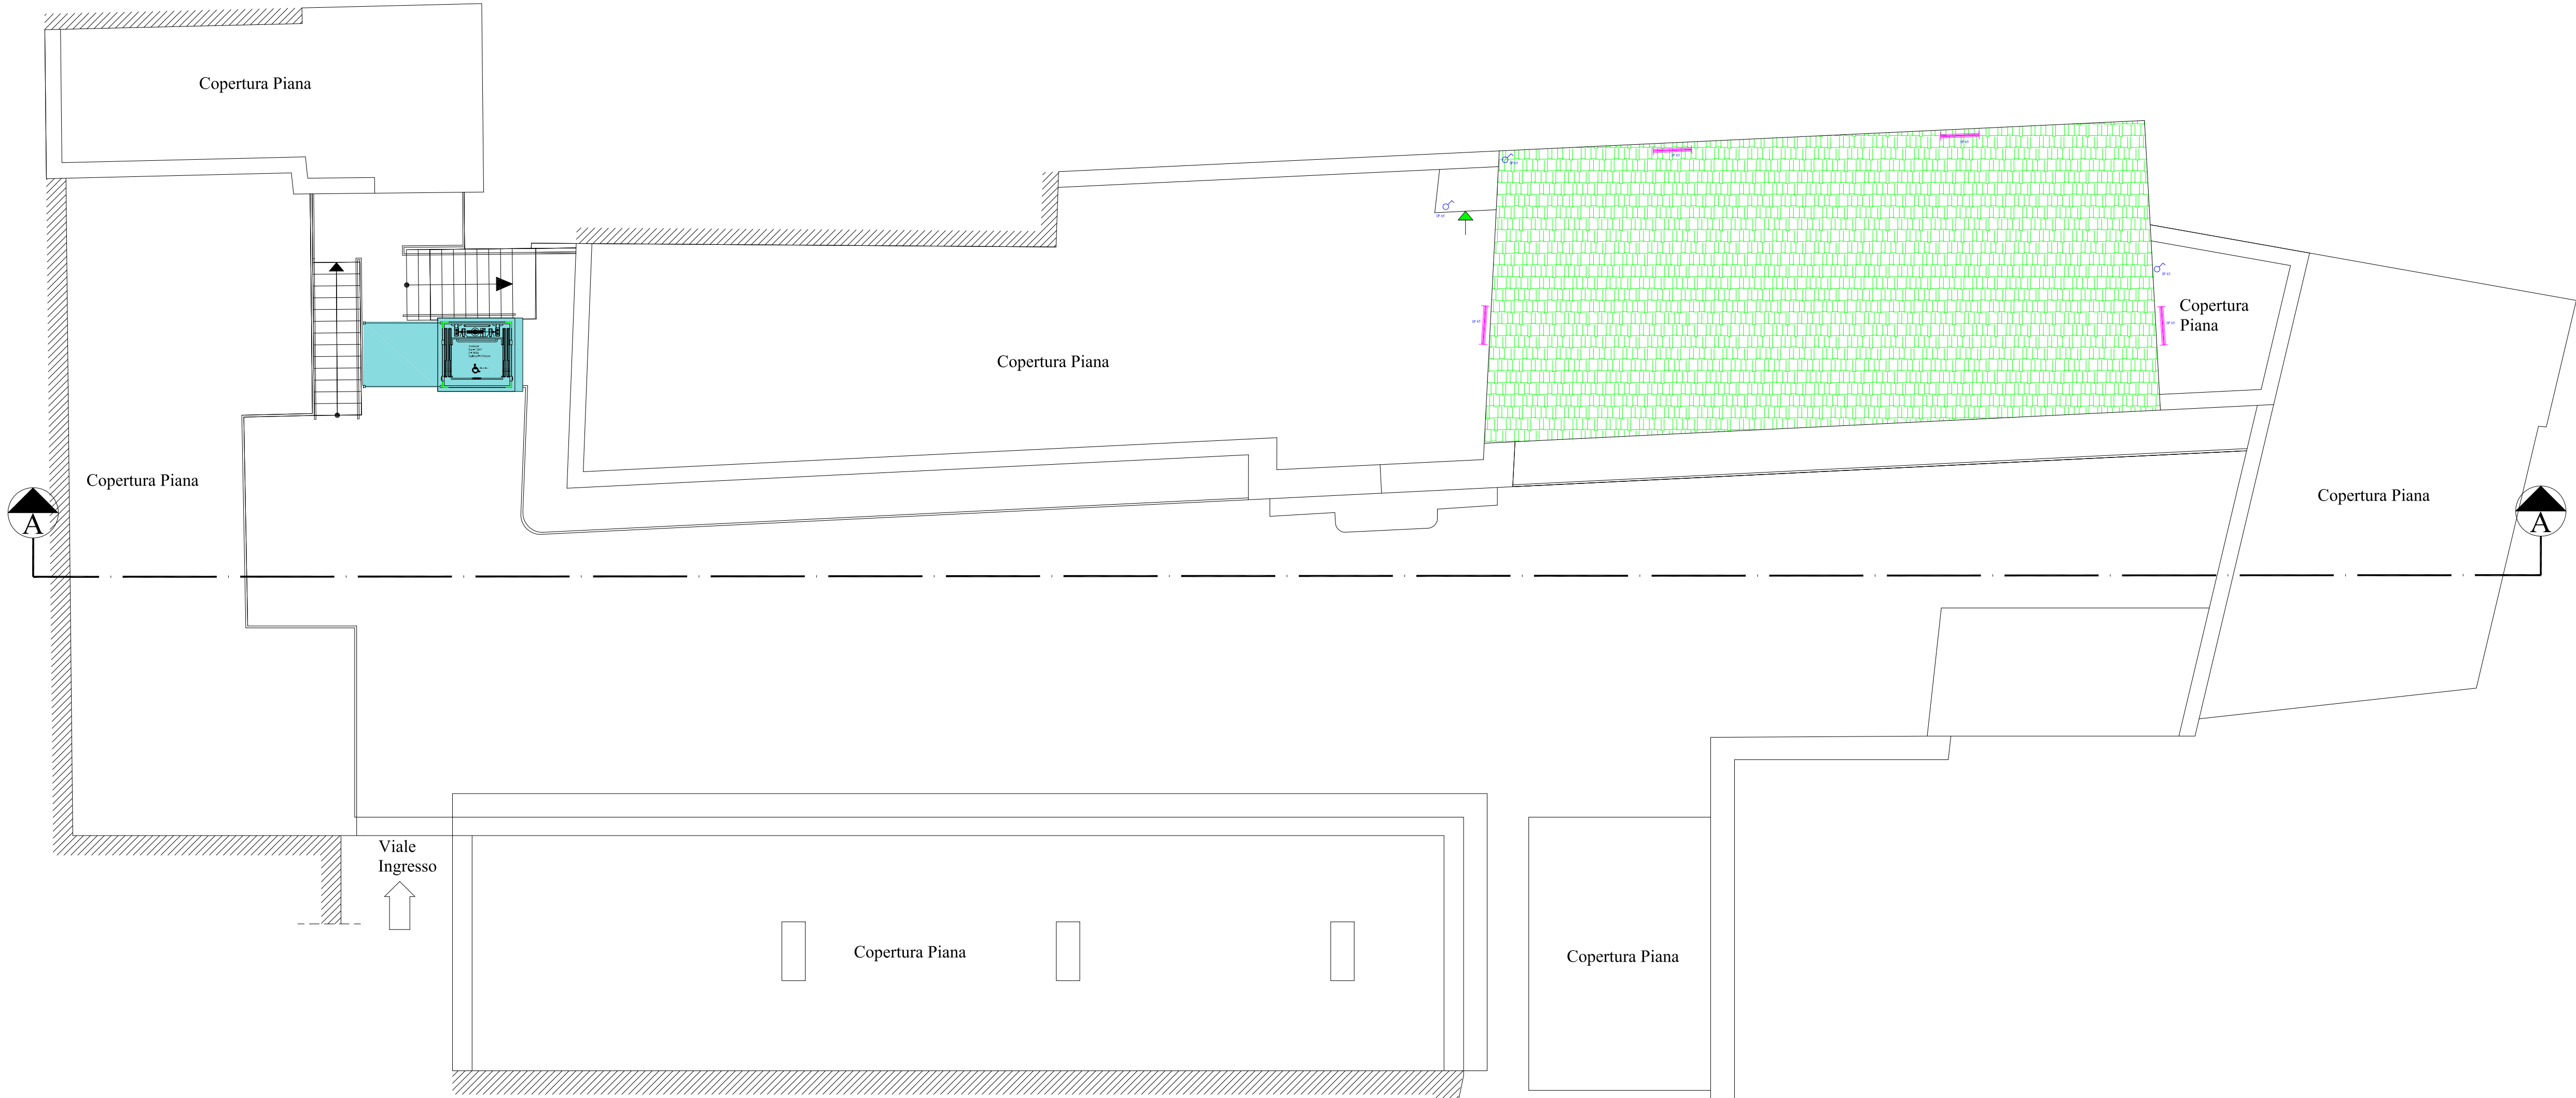






 



 
 
 
 
 












IL R.U.P.:

Arch. Guglielmo Pescatore

IL DIRIGENTE:

Ing. Francesco Cuccari



LEGENDA IMPIANTO ELETTRICO E DI ILLUMINAZIONE							
	Interruttore unipolare circuito luci vivibile al buio		Pulsante con targa portanome e suoneria interna		Pozzetto di terra		Faretto Led da esterno a pavimento 30w 4000k
	Interruttore bipolare		Presa TV		Collettore di terra		Faretto Led da esterno 30w 4000K
	Presa di energia serie civile bivalente 10/16A		Presa 2P+T 16A /3P + T 32A		Plafoniera led ad incasso 40 w		Striscia Led
	Presa UNEL		Estrattore		Plafoniera led a soffitto 40 w		Luce di segnalazione chiamata stanza
	Deviatore circuito luci		Asciugamani elettrico		Plafoniera stagna led 44 w		Luce di emergenza led SA a bandiera
	Punto pulsante visibile al buio		Linea principale		Applique led		Luce di emergenza led 18w
	Pulsante chiamata con suoneria esterna		Quadro elettrico principale		Faretto da esterno con proiezione superiore ed inferiore		Luce di emergenza led 18w con pittogramma dir. di uscita
	Doppio pulsante ( chiamata e annullo chiamata ) con suoneria esterna e coll. a centralino visibile al buio		Sottoquadro elettrico di stanza		Faretto Led 20w 4000K		Cavidotto
	Centralino chiamata dalle stanze		Passaggio condotta elettrica		Lampadario led 40w		Pozzetto terra