




Il Sindaco di Napoli
Commissario delegato ex O.P.C.M.
n.3566 del 05/03/07

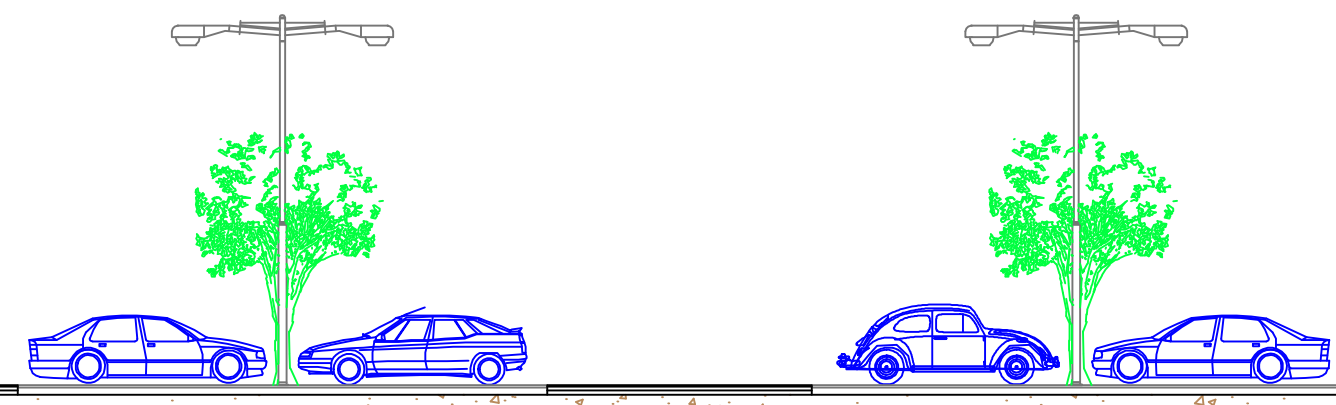

Oggetto
AMPLIAMENTO DEL PARCHEGGIO DI SCAMBIO
INTEGRATO CHIAIANO

PROGETTO ESECUTIVO

Titolo elaborato Edificio - Pianta Piano Secondo	Codice EG A 11
---	---------------------------------

Il Commissario Delegato Sindaco di Napoli on. Rosa Iervolino Russo	Il Soggetto Attuatore on. Luigi Massa
---	--

Responsabile Unico del Procedimento Ing. Gianfranco Pomicino	Progettisti Ing. Fiorenzo De Cicco Ing. Rodolfo Fisciano arch. Armando Tagliatela
---	--

data SETTEMBRE 2009	revisione 0	scala 1/200
----------------------------	--------------------	--------------------

→ Flusso veicolare in ingresso
→ Flusso veicolare in uscita

