


Pianta Piano Terzo - scala 1:100

Lengenda

	Pavimentazione in gres piastrelle porcellanato di dimensione 30 x 30 cm e finitura di colore beige.	Rivestimento in tonachino, per tutta l'altezza della parete, con finitura di colore verde.	
	Pavimentazione in gres piastrelle di dimensione porcellanato di 30 x 30 cm e finitura di colore rosa.	Rivestimento ad intonaco, con finitura in smalto all'acqua di colore giallo per un'altezza di 2,00 mt e la restante porzione in pittura lavabile bianca.	
	Pavimentazione in pietra lavica lucidata di dimensioni variabili.	Rivestimento ad intonaco, con finitura in smalto all'acqua in beige per un'altezza di 1,50 m, restante porzione in pittura lavabile bianca.	
	Pavimentazione in ceramica piastrelle di dimensione 20 x 20 cm e finitura di colore grigio inumidrito.	Rivestimento ad intonaco, con finitura in pittura lavabile di colore bianco.	
	Pavimentazione in PVC con superficie a rilievo di colore nero.	Rivestimento ad intonaco, con finitura in pittura lavabile di colore giallo.	
	Pavimentazione in conglomerato bituminoso.	Rivestimento ad intonaco, con finitura in pittura alla calce di colore giallo.	
	Pavimentazione in gres piastrelle anti-scivolo non grigio di dimensione 60 x 60 cm e finitura di colore beige.	Rivestimento in lastre di zoccolatura in dimensioni variabili e sovrastante pittura in pittura alla calce di colore giallo.	
	Pavimentazione in gres piastrelle anti-scivolo non grigio di dimensione 20 x 20 cm e finitura di colore bianco.	Rivestimento in zoccolatura in pappo fino ad un'altezza di 1,20 m con sovrastante porzione ad intonaco, con finitura in pittura alla calce di colore giallo o grigio.	
	Pavimentazione in gres piastrelle anti-scivolo non grigio di dimensione 20 x 20 cm e finitura di colore rosa.	Rivestimento in zoccolatura in pittura lavabile bianca.	
	Pavimentazione in gres piastrelle anti-scivolo non grigio di dimensione 20 x 20 cm e finitura di colore rosa.	Rivestimento in zoccolatura in pittura lavabile bianca.	

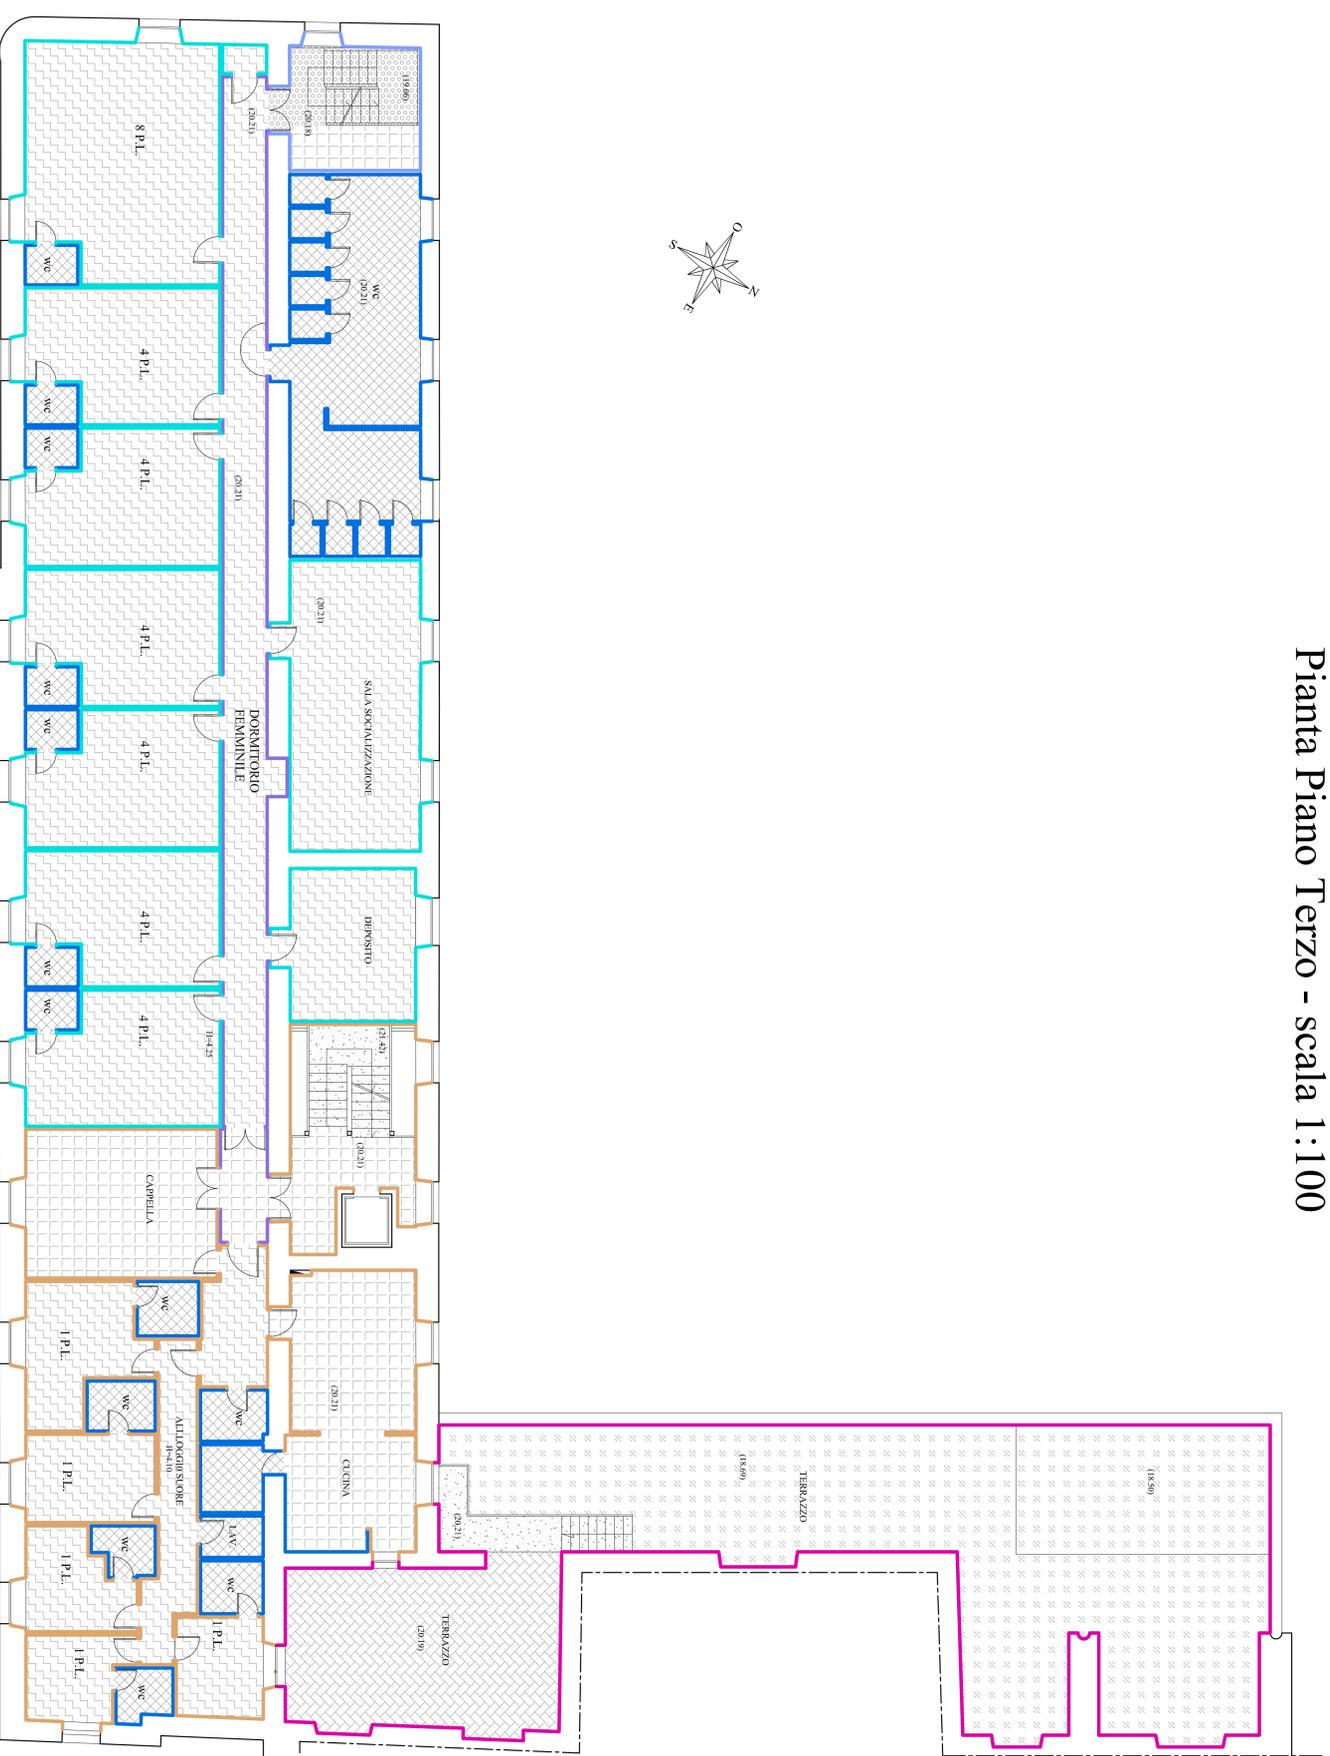



COMUNE DI MARZU
DIREZIONE CENTRALE PATRIMONIO
Servizio P.R.M. (Programmazione Realizzazione Manutenzione) Patrimonio Comunale

TITOLO PROGETTO
"Responso Centro Prima accoglienza ex Dormitorio Pubblico - Via De Blasis" - codice progetto NA4.1.1.e (rifinanziamento del dormitorio al Piano) per l'inclusione sociale - Programma Operativo Nazionale Città Metropolitane 2014 - 2020 (PON METRO).

PROGETTO ESECUTIVO

TITOLO ELABORATO: Stato dei Luoghi Abaco pavimenti e rivestimenti Pianta Piano Terzo (q.ta m +20,21)	CODICE ELABORATO: EG APR 5
SCALA: 1:100	DATA: Aprile 2018

I PROGETTISTI:
Arch. Fabio Ferrero
Arch. Roberto Viscegliosi
Ing. Giuseppe Di Nuzzo
Ing. Giovanni Toscano

IL R.U.P.:
Arch. Guglielmo Pescatore

IL DIRIGENTE:
Ing. Francesco Cucari



