PIANTA PIANO TERRA

CORTILE INTERNO

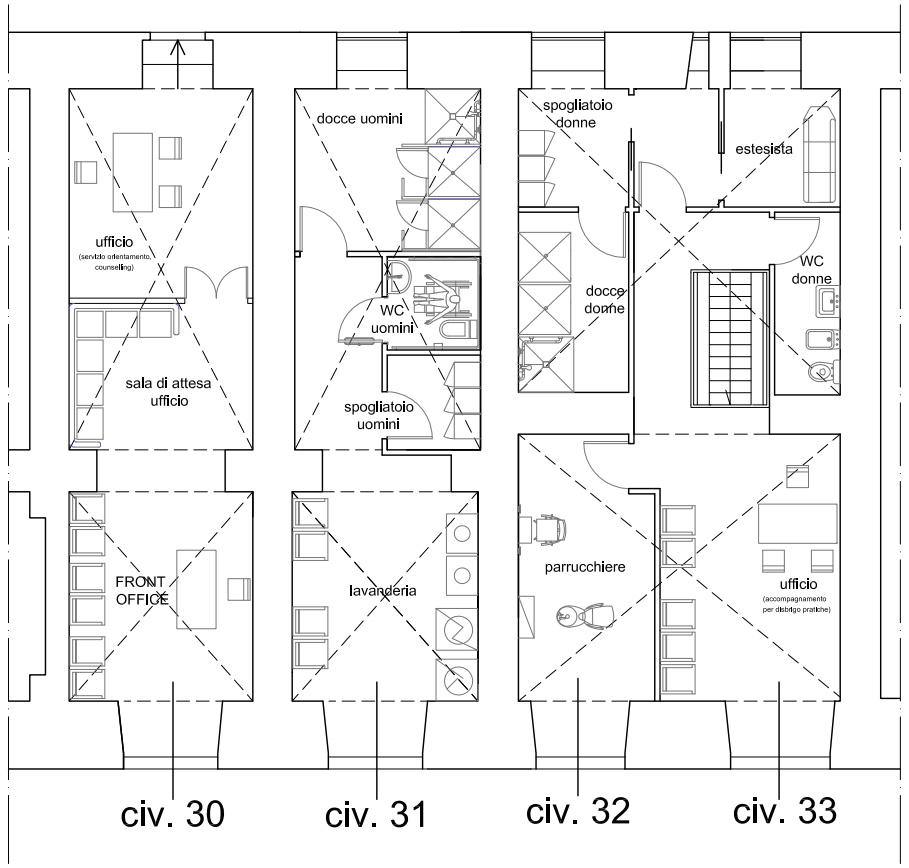

VIA AQUILA

PIANTA PIANO SEMINTERRATO

CORTILE INTERNO

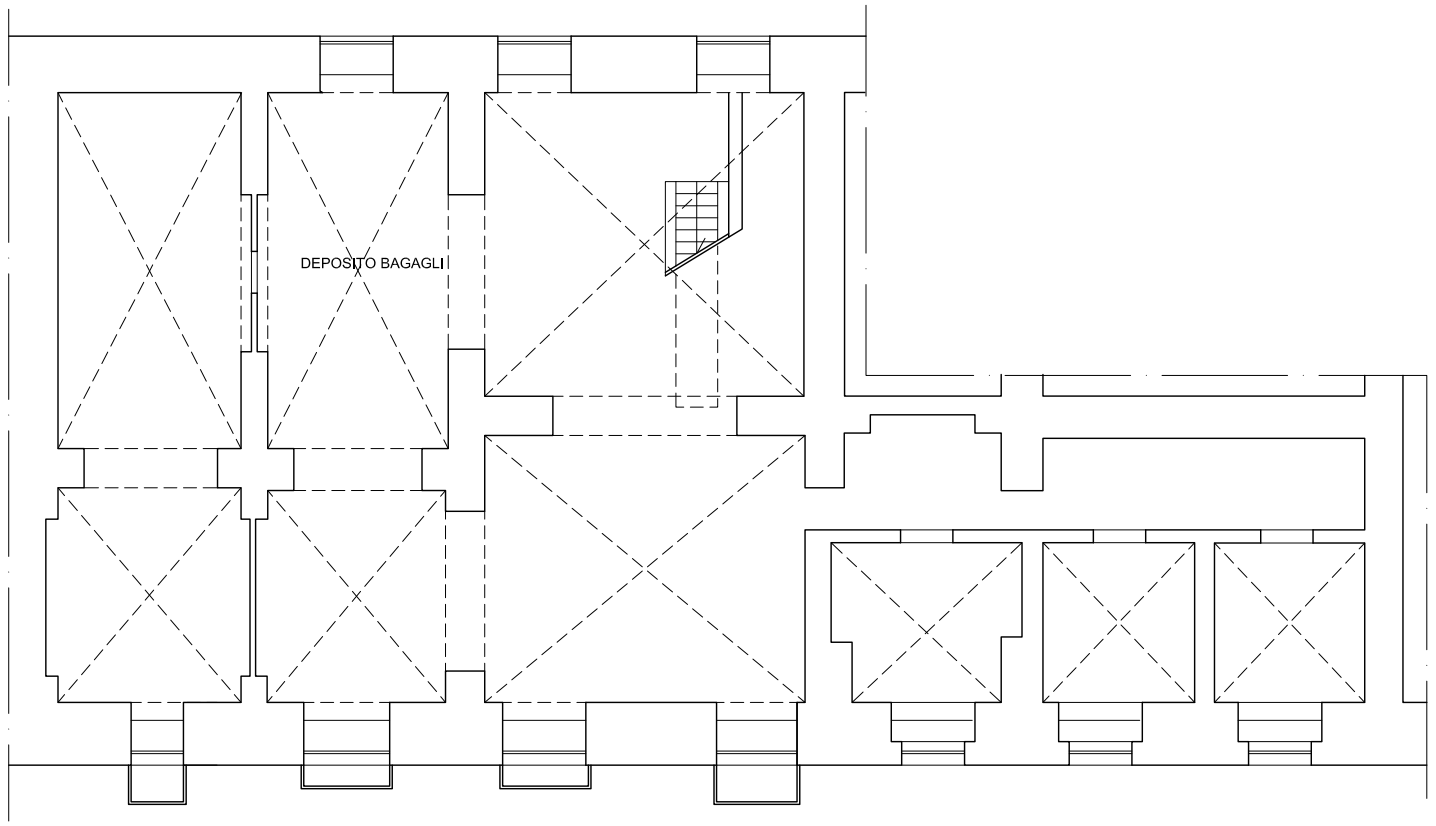

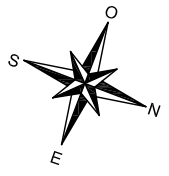

SCALA 1:100

VIA AQUILA

MINISTERO del LAVORO e delle POLITICHE SOCIALI

Finanziato dall'Unione europea NextGenerationEU

Italiadomani
PIANO NAZIONALE DI RIPRESA E RESILIENZA

COMUNE DI NAPOLI

Piano nazionale di ripresa e resilienza

(Missione 5 - Componente 2 - Investimento 1.3 - Sub-investimento 1.3.2)

Ipotesi di progetto

Riqualificazione e rifunzionalizzazione degli immobili

siti in via Aquila n. 30 - 33 - Stazione di Posta 1

CUP (ammissione a finanziamento): B64H22000370006

Comune di Napoli
Data: 03/05/2024, DISP/2024/0003655