


PLANIMETRIA NEGOZI - SCALA 1:100

LEGENDA	
	CANALE PORTACAVI DIM 300X150 mm MUNITO DI SETTO SEPARATORE FM + SPECIALI
	TUBAZIONE RK DIM φ25 mm POSA A VISTA
	CASSETTA DI DERIVAZIONE A VISTA DIM.: 200X150X70 MM
	CASSETTA DA INCASSO 3 POSTI (120x95x50) mm
	QUADRO ELETTRICO NEGOZIO 1
	QUADRO ELETTRICO NEGOZIO 2
	QUADRO ELETTRICO NEGOZIO 3
	QUADRO ELETTRICO NEGOZIO 4
	QUADRO ELETTRICO NEGOZIO 5
	QUADRO ELETTRICO NEGOZIO 6
	QUADRO ELETTRICO NEGOZIO 7
	QUADRO ELETTRICO NEGOZIO 8
	NODO EQUIPOTENZIALE PRINCIPALE (AL NODO SONO COLLEGATI I CONDUTTORI G/V PRESENTI NEI CAVI MULTIPOLARI DELLE MONTANTI CHE SI DIRAMANO DAL QUADRO)

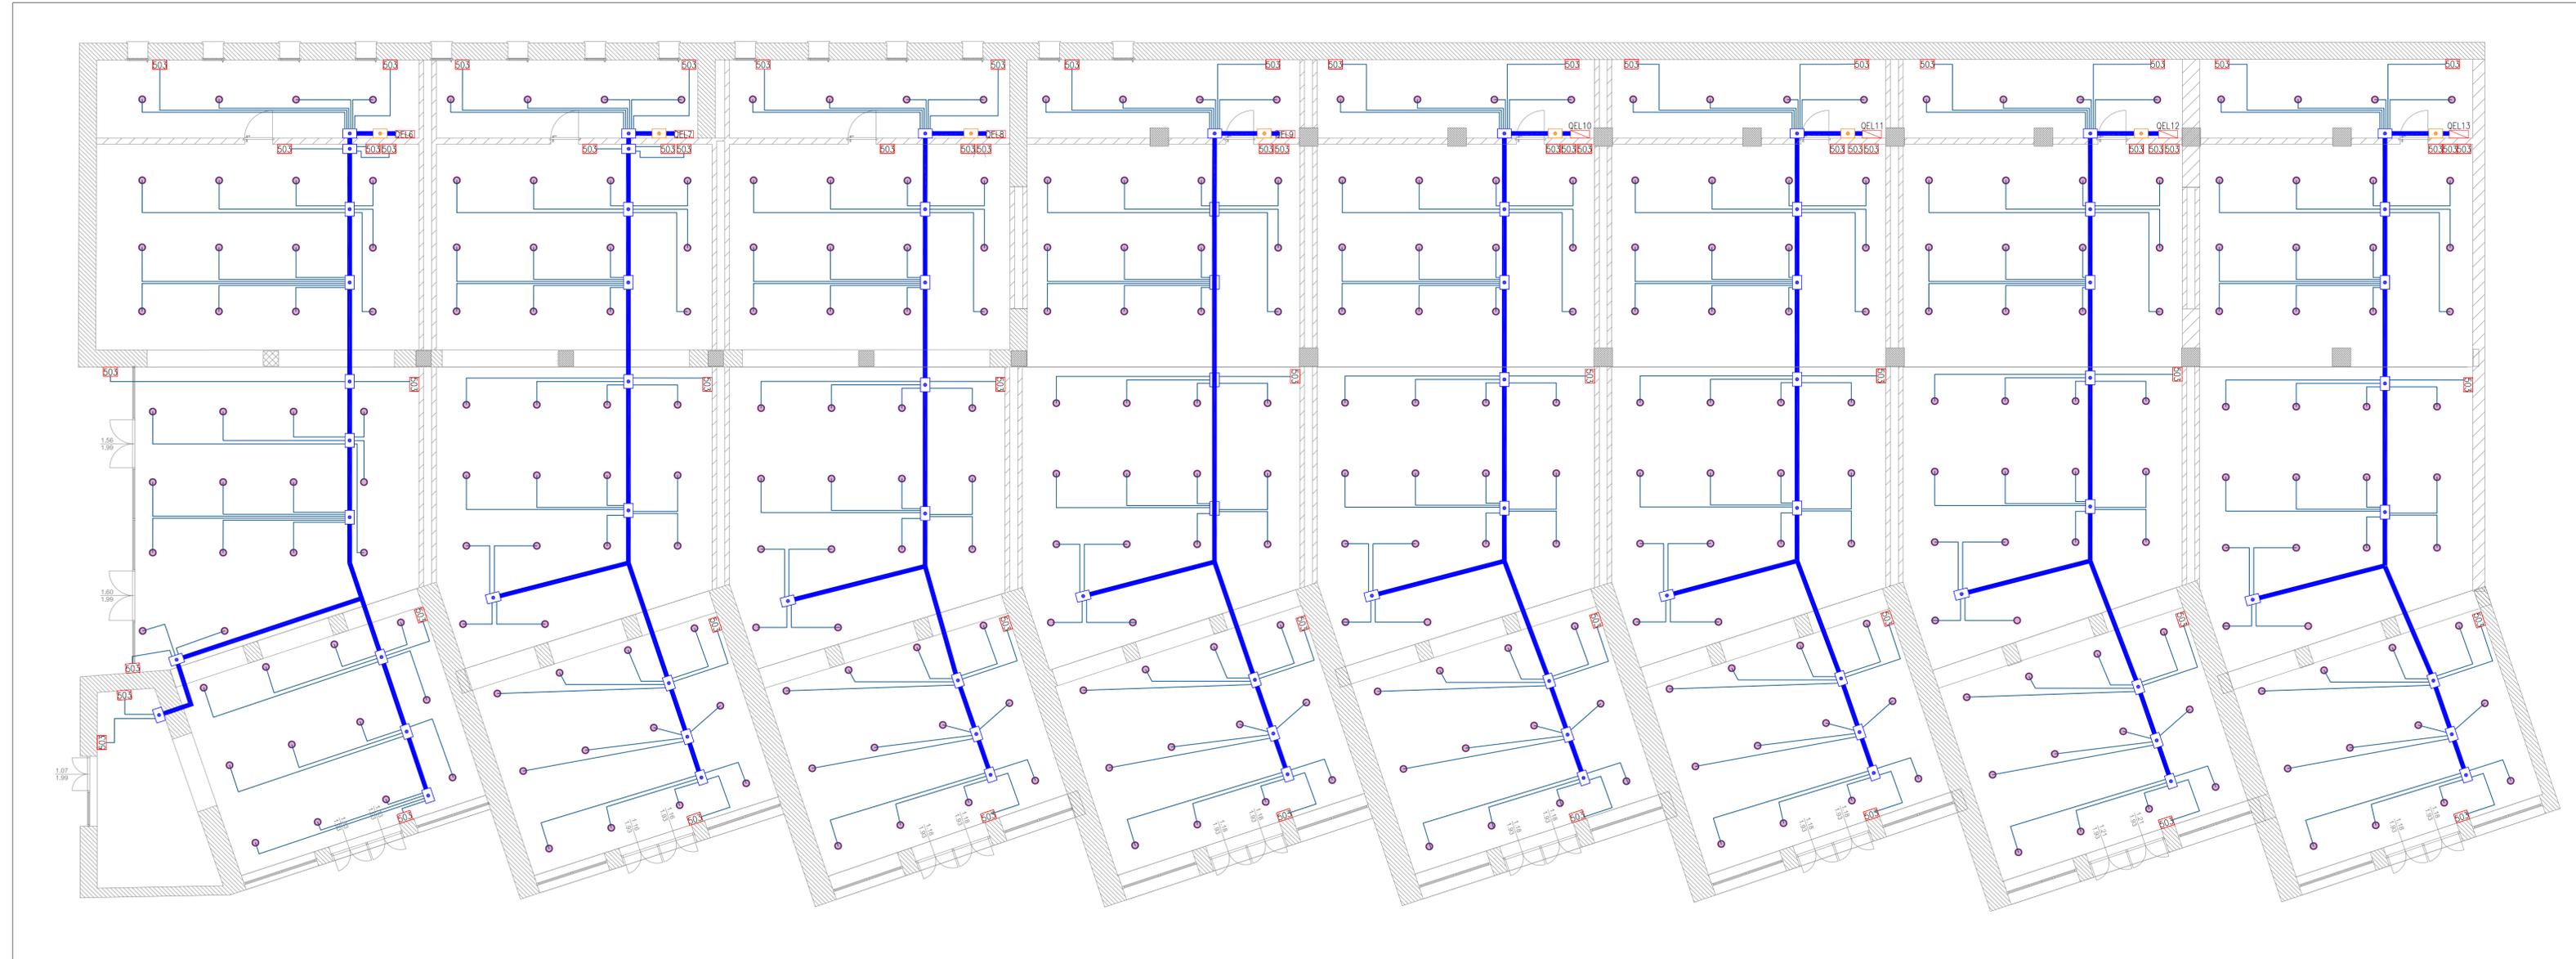

PUA AMICARELLI

Piano di Recupero ai sensi dell'art. 26 della L.R. Campania n.16/2004, relativo ad un Immobile sito in viale J.F. Kennedy n. 98 - 108, Napoli; ricadente in Ambito 6 - Mostra d'Oltremare, Zona nB e nFB, ai sensi della Variante Occidentale al PRG, Art. 8; 18; 22; 28.



DIRIGENTE SERVIZIO PIANIFICAZIONE URBANISTICA ESECUTIVA
arch. Andrea Ceudech

RESPONSABILE DEL PROCEDIMENTO
arch. Agrippino Graniero

TITOLO PIANO DI RECUPERO CON VALORE DI PERMESSO DI COSTRUIRE

COMMITTENTE - PROPONENTE
ORION IMMOBILIARE srl
Via Rossi 79, Volla (NA)

PROGETTISTI
CORVINO + MULTARI
Via Ponti Rossi 117/a, Napoli
tel 081 744 1678
info@pec.corvinoemultari.com

CONSULENTI
disciplina urbanistica ed edilizia
arch. Giancarlo Graziani
ing. Stefano Pisani

ORION IMMOBILIARE s.r.l.
Via Rossi, 79 - 80048 Volla (NA)
P.IVA: 06930141210

INGENIERI DELLA PROVINCIA DI NAPOLI
INGEGNERIA E SVILUPPO
via Nazionale delle Puglie, 283 San Vitaliano (NA)



DATA
Ottobre
2022

CODICE
PC_IMP_B_08

TITOLO
Distribuzione Principale e Secondaria
Impianto Elettrico - Blocco Negozi

SCALA