
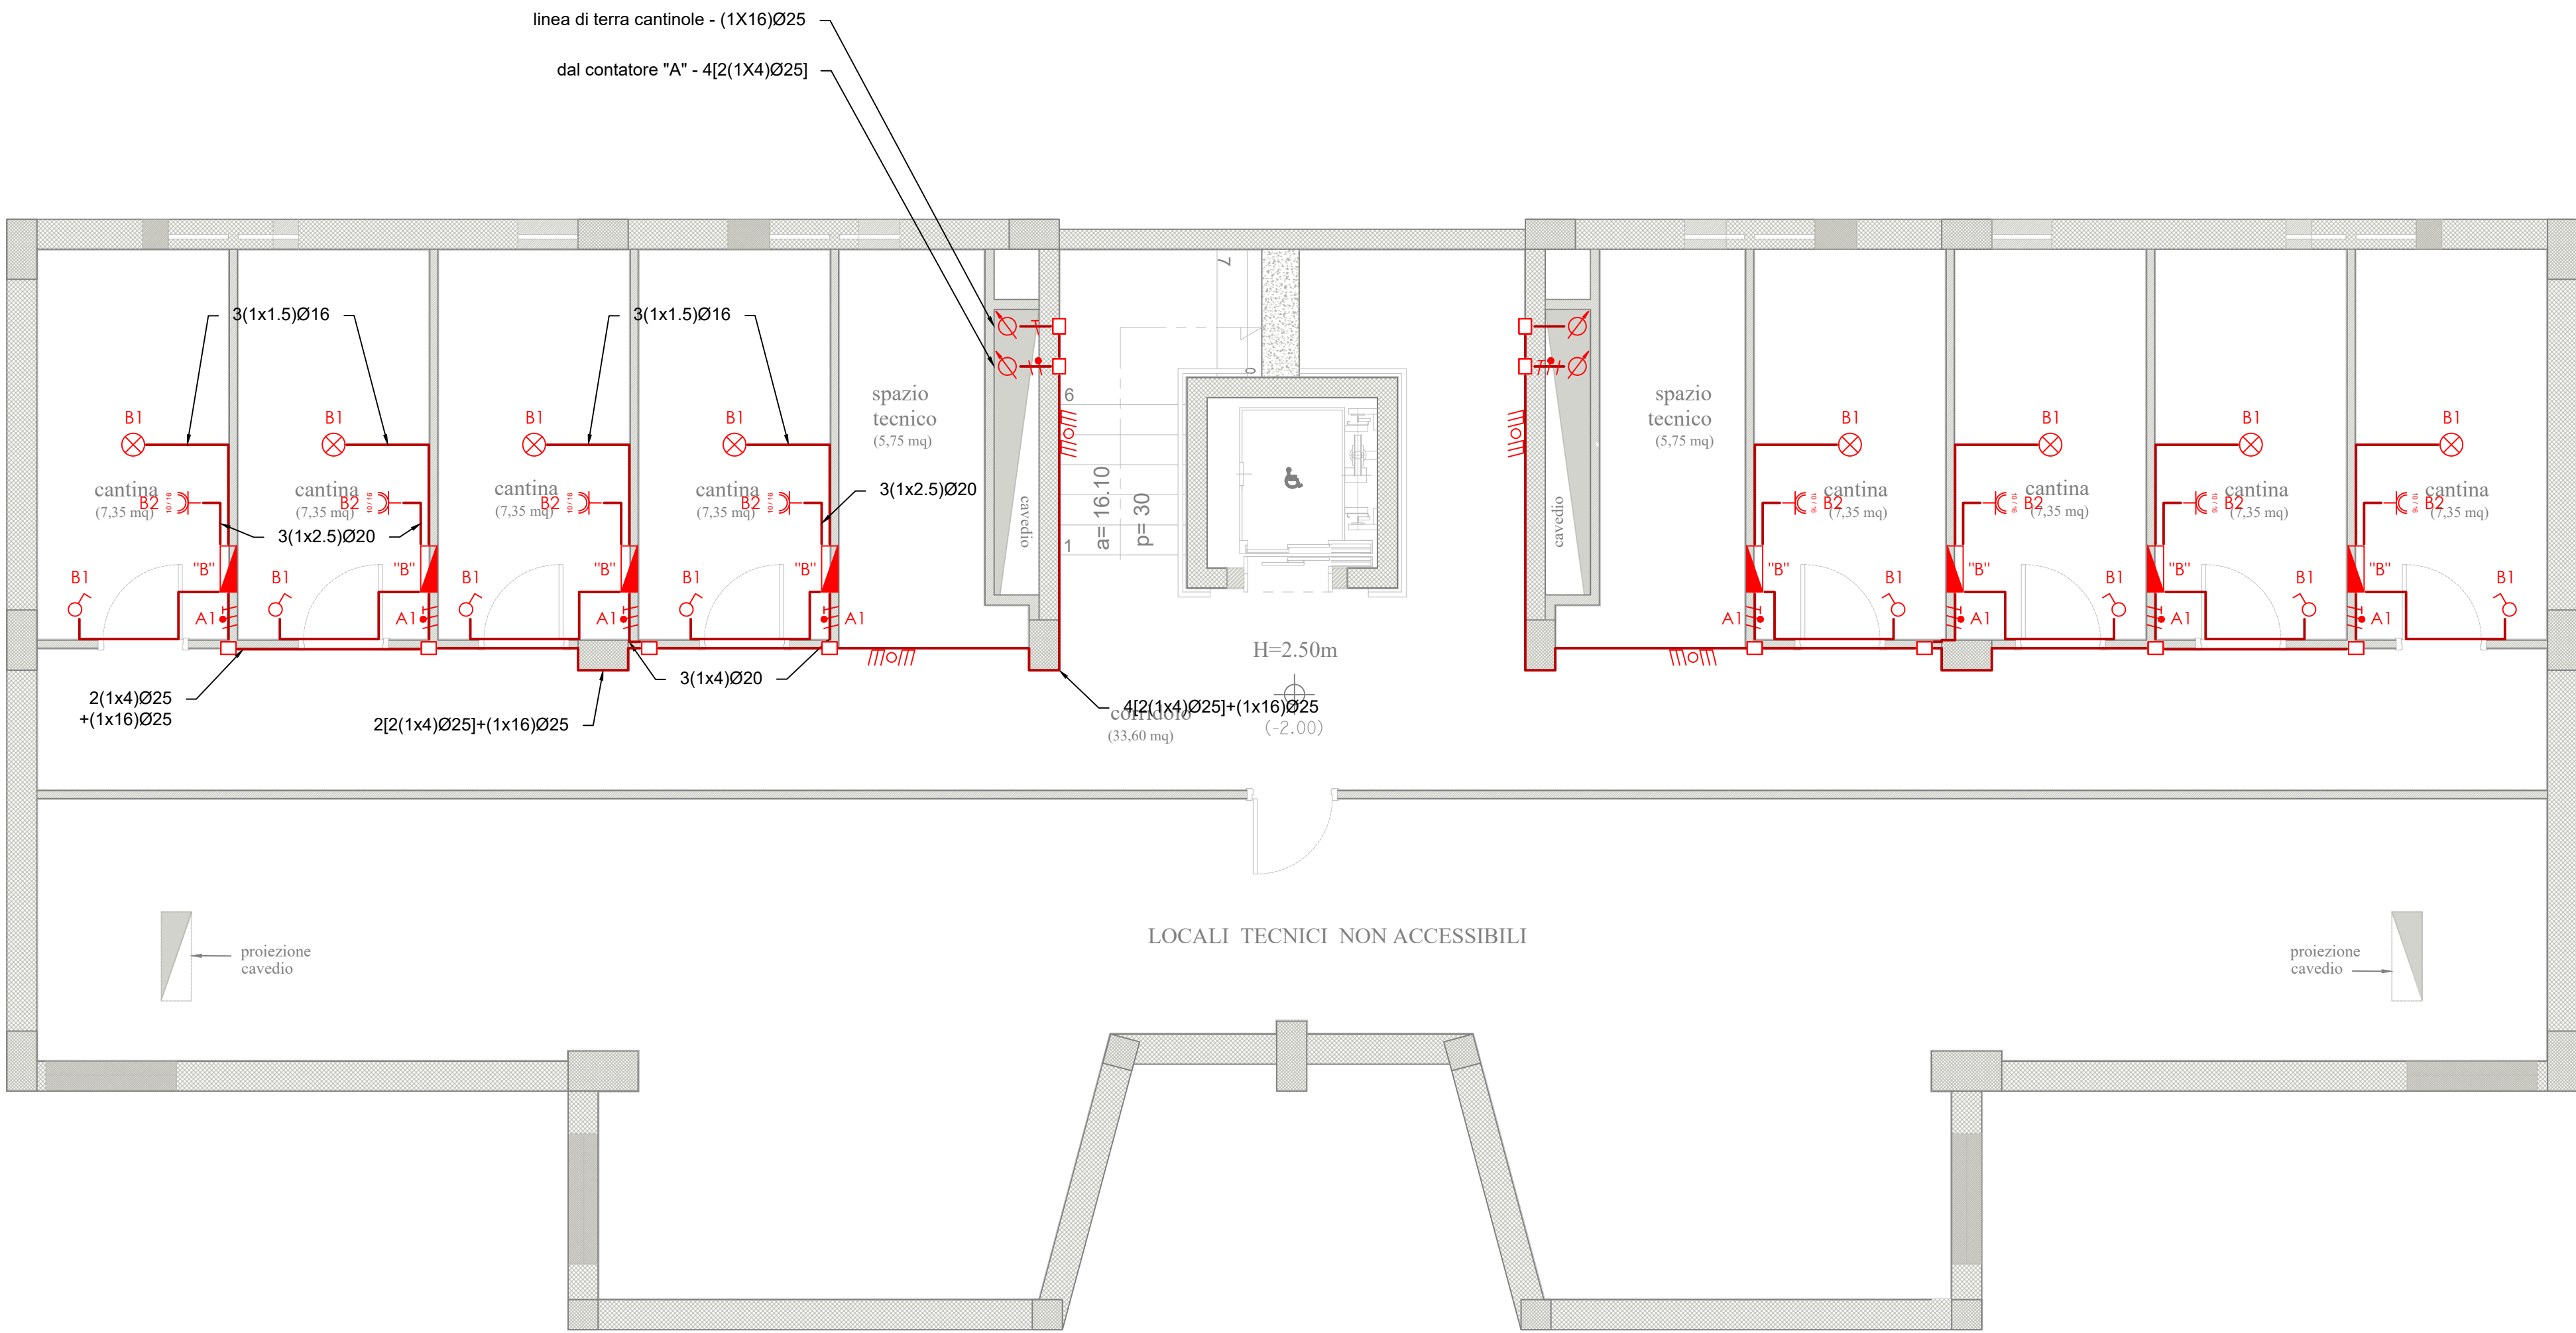


PIANTA PIANO SEMINTERRATO  
- CORPO DE2 -

scala 1:50

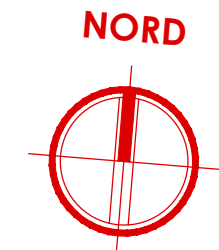

Legenda simboli

	Quadro elettrico
	Cassetta di derivazione
	Conduttura sotto traccia
	Terna di conduttori: fase, neutro, terra
	Montante elettrica
	Punto luce a parete

	Punto luce a soffitto
	Interruttore
	Pulsante con lampada di segnalazione
	Pulsante di sgancio
	Presa bypass UNEL 10/16 A
	Presa bypass 10/16 A controllata da sistema di gestione energia

	Presa UNEL 16 A con interruttore bipolare controllata da sistema di gestione energia
	Attuatore
	Alimentazione 24V linea BUS
	Plafoniera di emergenza a LED
	Suoneria
	Motore

Legenda QUADRO "B"

B	Linea: carichi normali
B1	Linea: luci
B2	Linea: prese

NOTE

Per i dettagli di installazine delle apparecchiature si rimanda ai particolari riportati nelle tavole da IME.PART\_1 e IME.PART\_2

COMPLETAMENTO DELL'INTERVENTO DI EDILIZIA ABITATIVA SOSTITUTIVA PER LA REALIZZAZIONE DI 126 ALLOGGI IN VIA CUPA SPINELLI - CIRCOSCRIZIONE CHIAIANO

1° LOTTO FUNZIONALE - CUP: B62J01000030008

PROGETTO ESECUTIVO

PROGETTAZIONE ATI: INGEGNERIA e SVILUPPO S.R.L. ING. SERGIO CAMERA

San Viliario (NA)  
Via Nazionale delle Puglie n. 283  
Telefono 0815198672  
e-mail info@ingegneria.com  
pec info@pec.ingegneria.com  
C.F. e P.IVA n. 07918340634  
COORDINAMENTO DEL PROGETTO  
Ing. ANTONIO RUSSO

DIRETTORE DEI LAVORI: Ing. SERGIO CAMERA  
INTEGRAZIONI SPECIALIS: Ing. FRANCESCO SIRIGNANO  
GRUPPO DI LAVORO:  
Arch. VINCENZO RUSSO  
Ing. PASQUALE DE LAURENTIIS  
Arch. MADDALENA GAGLIONE  
Geom. VINCENZO AUTIORINO

COMMITTENTE:  
Comune di Napoli  
Area Trasformazione del Territorio  
Servizio Edilizia Residenziale Pubblica e Nuove Centralità

Dirigente:  
Arch. PAOLA CEROTTO

RUP:  
Ing. GIOVANNI DE CARLO

APPROVAZIONI:

OGGETTO:

IMPIANTO ELETTRICO - DISTRIBUZIONE LINEE:  
PIANTA PIANO SEMINTERRATO - CORPO DE2

ELABORATO:

**IME.DE2\_1**

SCALA: 1:50  
COMMESSA: 1122\_08  
REDAZIONE: SCA  
VERIFICA: SIR  
APPROVAZIONE: ARU

01	OTTOBRE 2020	REVISIONE	PDL	SIR	ARU	RUP
Rev	Data	Motivazione	Redatto	Verificato	Approvato	Autorizzato

A termini di legge si riserviamo la proprietà di questo elaborato ed i diritti ad esso correlati con divieto di riproduzione, salvo esplicita autorizzazione