



Pianta livello seminterrato

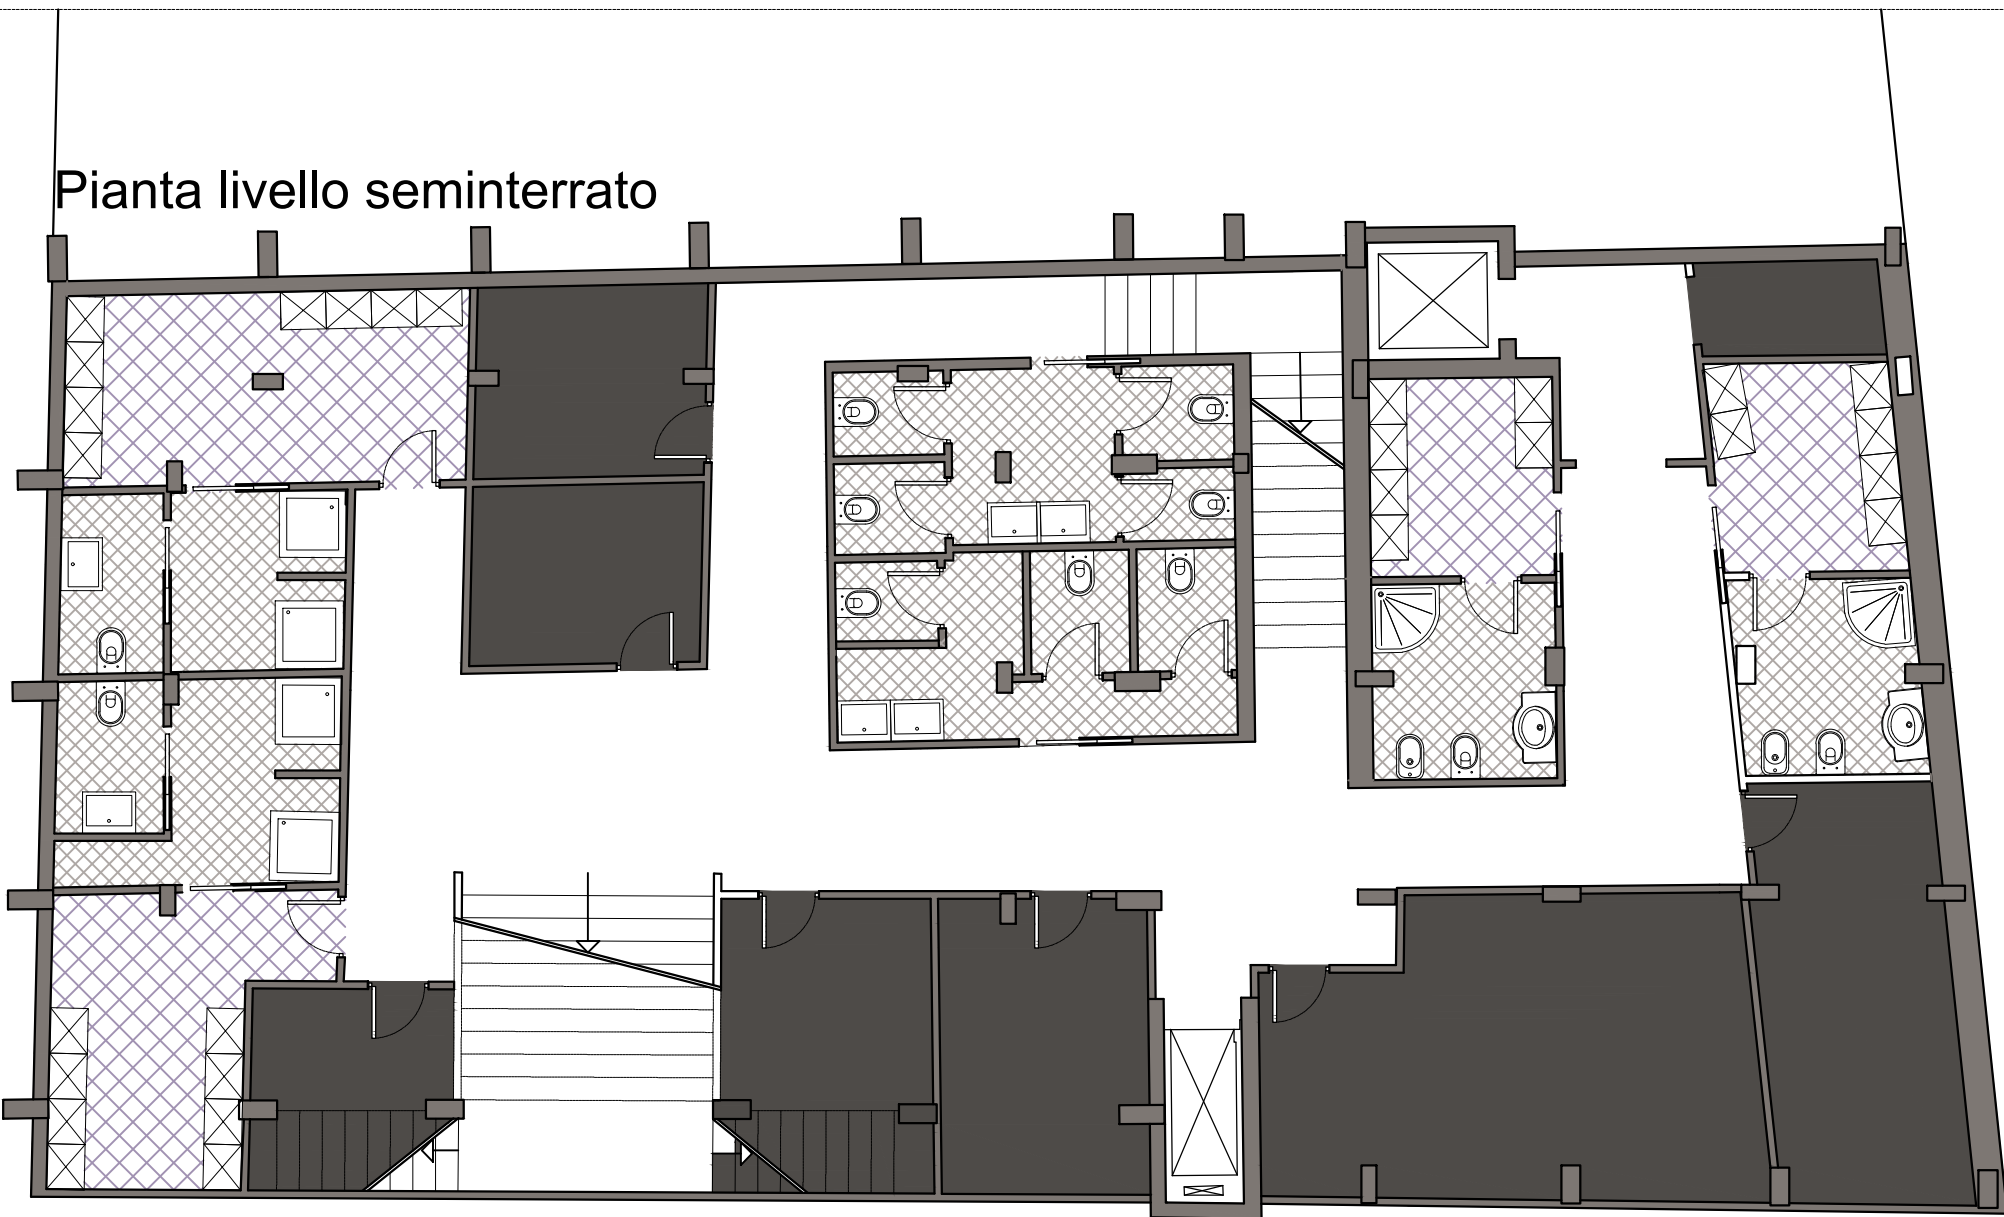

Pianta primo livello

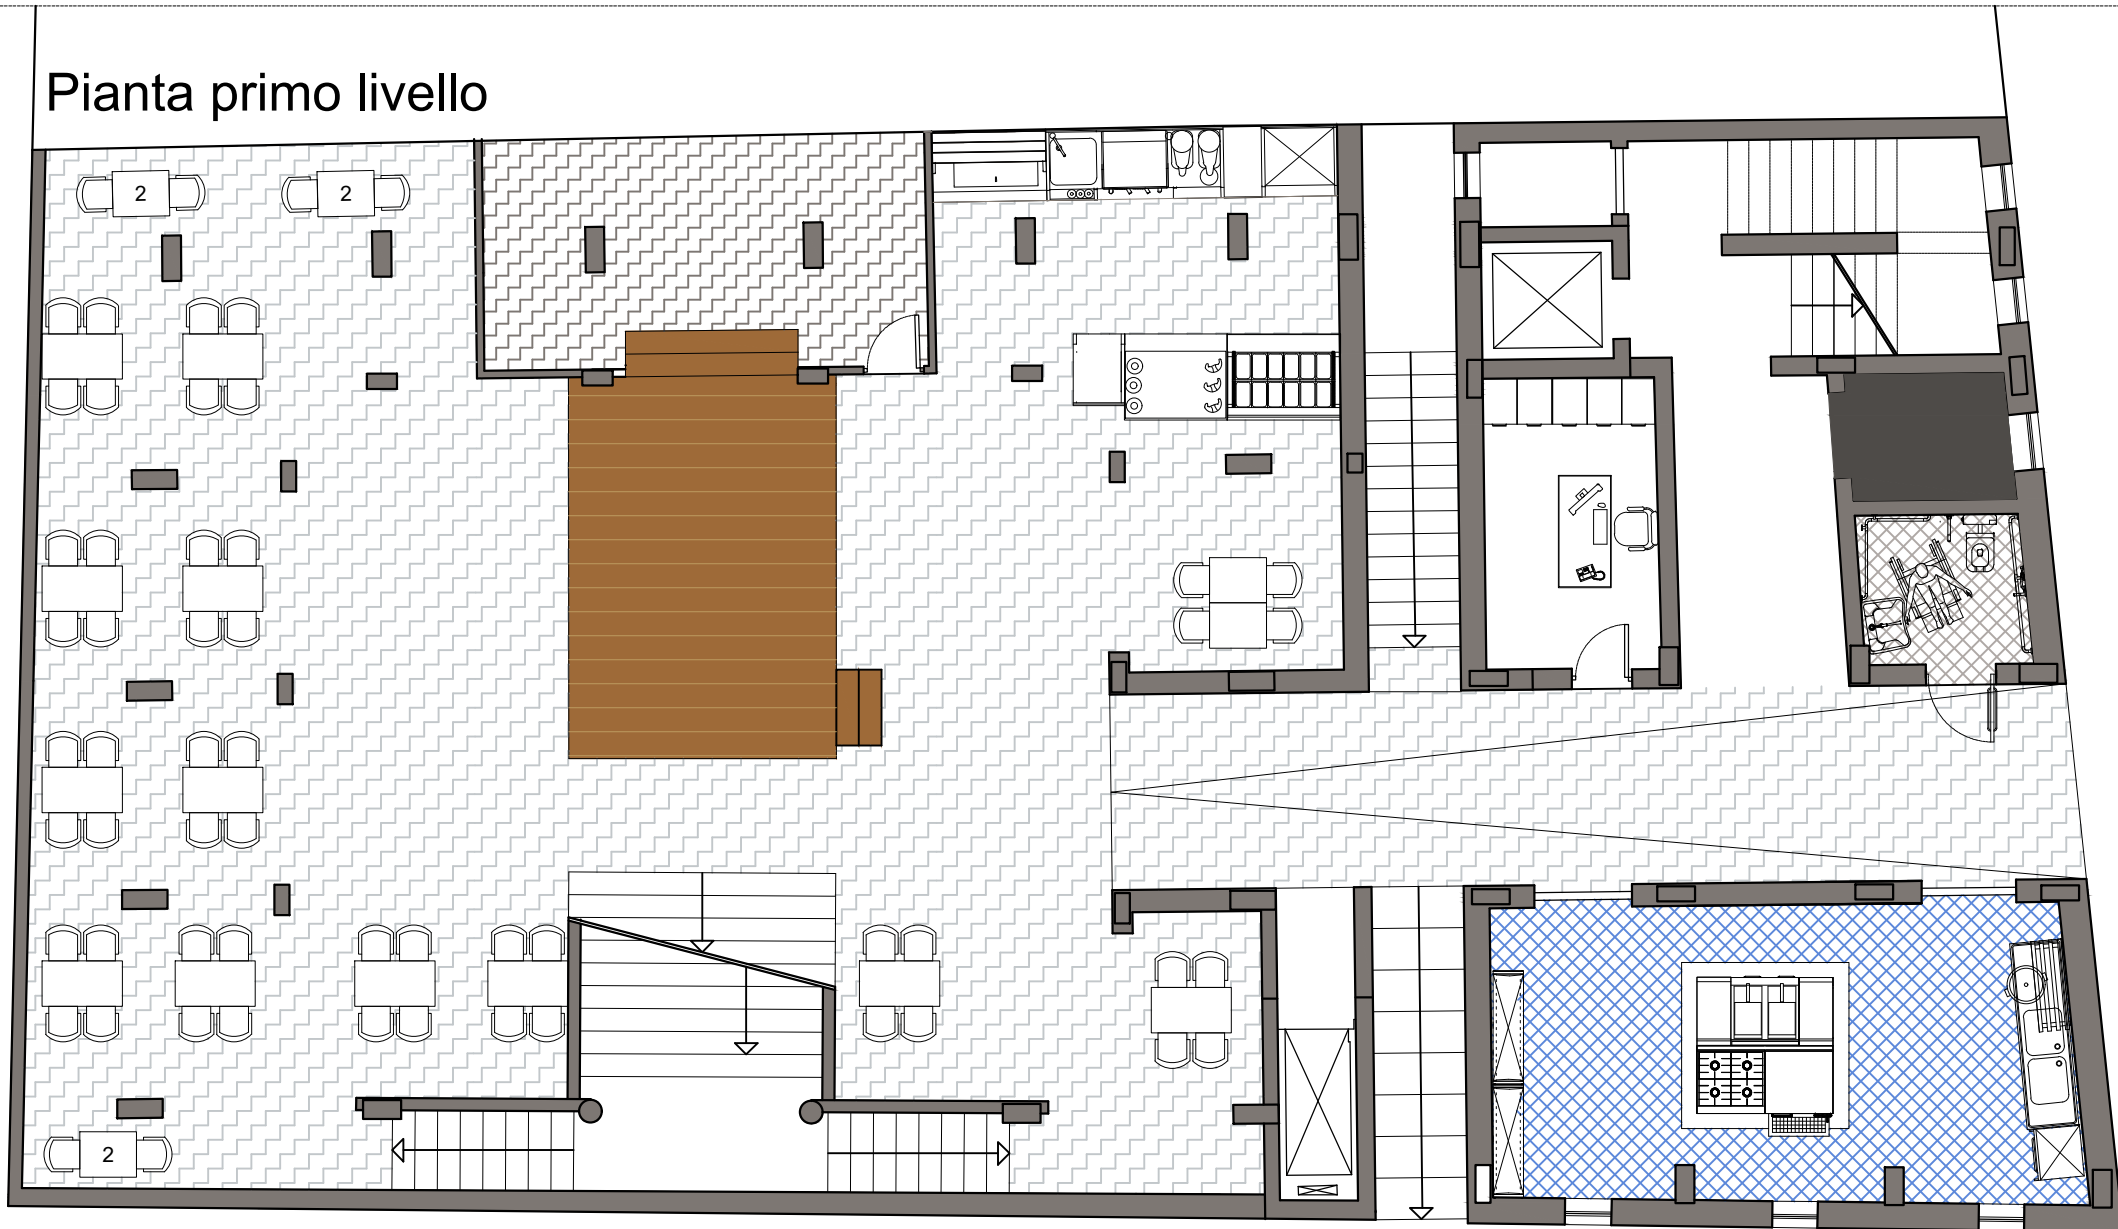

Pianta secondo livello

