




COMUNE DI NAPOLI
 Direzione centrale Infrastrutture, lavori pubblici e mobilità
 Servizio Mobilità sostenibile

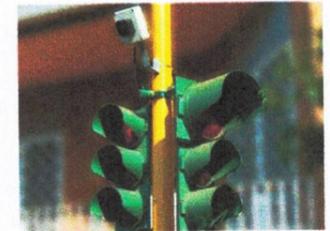

PON METRO 2014/20 - MOBILITA' SOSTENIBILE E ITS

Infrastrutture e tecnologie intelligenti per la
 gestione dei flussi di traffico - Semafori

PROGETTO DEFINITIVO

Gruppo di progettazione - Comune di Napoli

arch. Angela D'Anna (Coordinatore della progettazione), ing. Francesco Addato, geom. Giuseppe Costa, geom. Luciano Marino, dott. Giuseppe Marzella, ing. Franco Savastano,

Coordinatore per la sicurezza in fase di progettazione

arch. Francesca Spera

Supporto al gruppo di progettazione per ANM

ing. Francesco Chirillo, ing. Davide Pinto

Responsabile del procedimento

ing. Marzia di Caprio

Il dirigente

ing. Giuseppe D'Alessio

Planimetria delle interferenze con la rete GAS dei nuovi impianti semaforici

EG INT 08

scala: 1:200

emissione luglio 2018
 revisione settembre 2018



LEGENDA

-  TRATTA ATT. BP
-  GIUNTO DIEL.
-  ORGANO DI PRESA
-  RIDUZ. DIAM.
-  TRATTA ATT. MPB
-  PROTEZ. REP. TS
-  RAMO IDU BP
-  PROTEZ. SU IDU

PROTEZIONE ELETTRICA Schema Planimetrico

-  ALIMENTATORE
-  GIUNTO DIELETTICO
-  GUAINA (Protezione e Reiping)
-  ANODO GALVANICO
-  IRI su TS
-  GRF su TS
-  GRI su TS
-  PRESA DI POTENZIALE
-  DRENAGGIO
-  I.P.R.M. su TS
-  G.R.U. su TS
-  FERROVIA
-  COLLEG. EQUIPOTENZIALE

 Italgas
Reti

18-06-2018


Data Emissione

UT Napoli Nord	A4	1:500
Un. emittente	Formato	Scala

COMUNE DI : NAPOLI

esec.P.Anzovino

resp.F.Losbefero

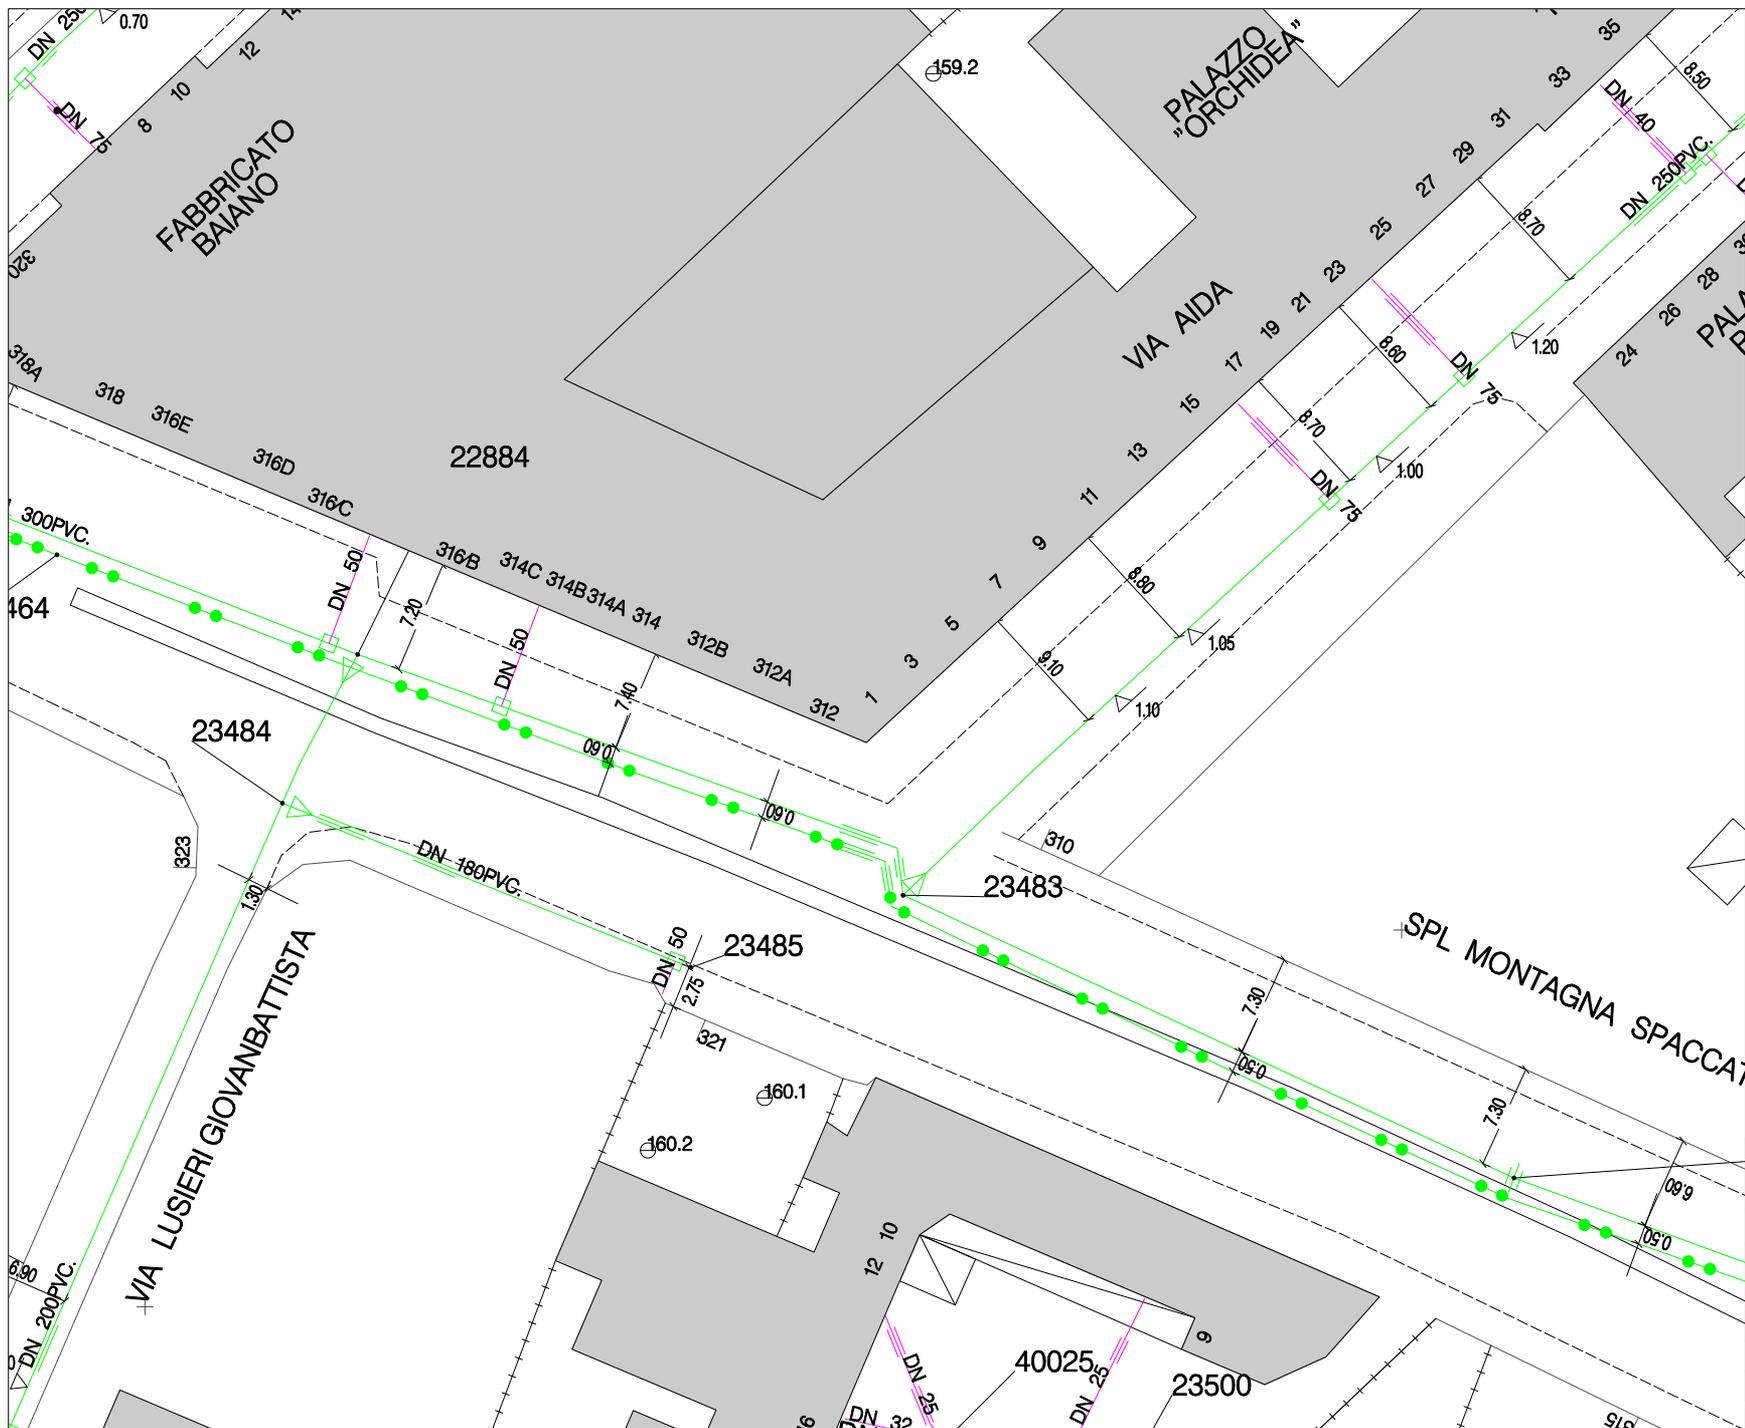



LEGENDA

- TRATTA ATT. BP
- |—|—| GIUNTO DIEL
- ORGANO DI PRESA
- ▽ G. TRANS.ACC.PE
- ▽ RIDUZ. DIAM.
- STACCO TS
- TRATTA ATT. MPA
- TRATTA ATT. MPB
- ▽ G. TRANS.ACC.PE
- PROTEZ. REP. TS
- TUBO SFIATO TS
- RAMO IDU BP
- RAMO IDU FT BP
- ◇ OGG. GENER. TS
- X VALVOLA

NB:
Il posizionamento delle tubazioni rilevabili dalla cartografia e' indicativo


	18-06-2018	
	Data Emissione	
UT Napoli Nord	A4	1:500
Un. emittente	Formato	Scala
RETE DISTRIBUZIONE GAS		
COMUNE DI : NAPOLI		
Data Aggiornamento Rete	07/06/2018	
esec.P.Anzovino		
resp.F.Losbefero		





LEGENDA

- TRATTA ATT. BP
- ||| GIUNTO DIEL.
- ORGANO DI PRESA
- ▽ G. TRANS.ACC.PE
- ▽ RIDUZ. DIAM.
- STACCO TS
- TRATTA ATT. MPA
- TRATTA ATT. MPB
- PROTEZ. REP. TS
- RAMO IDU BP
- RAMO IDU FT BP
- ▽ RAMO IDU FT MPB
- PROTEZIONE ELETTRICA
- X TRATTA ATT. BIPLANIMETRICO
- + ALIMENTATORE
- ▽ GIUNTO DIELETTICO
- GUAINA (Protezione e Reiping)
- ANODO GALVANICO
- ▽ IRI su TS
- ▽ GRF su TS
- ▽ GRI su TS
- + PRESA DI POTENZIALE
- DRENAGGIO
- ▽ I.P.R.M. su TS
- ▽ G.R.U. su TS
- FERROVIA
- COLLEG. EQUIPOTENZIALE

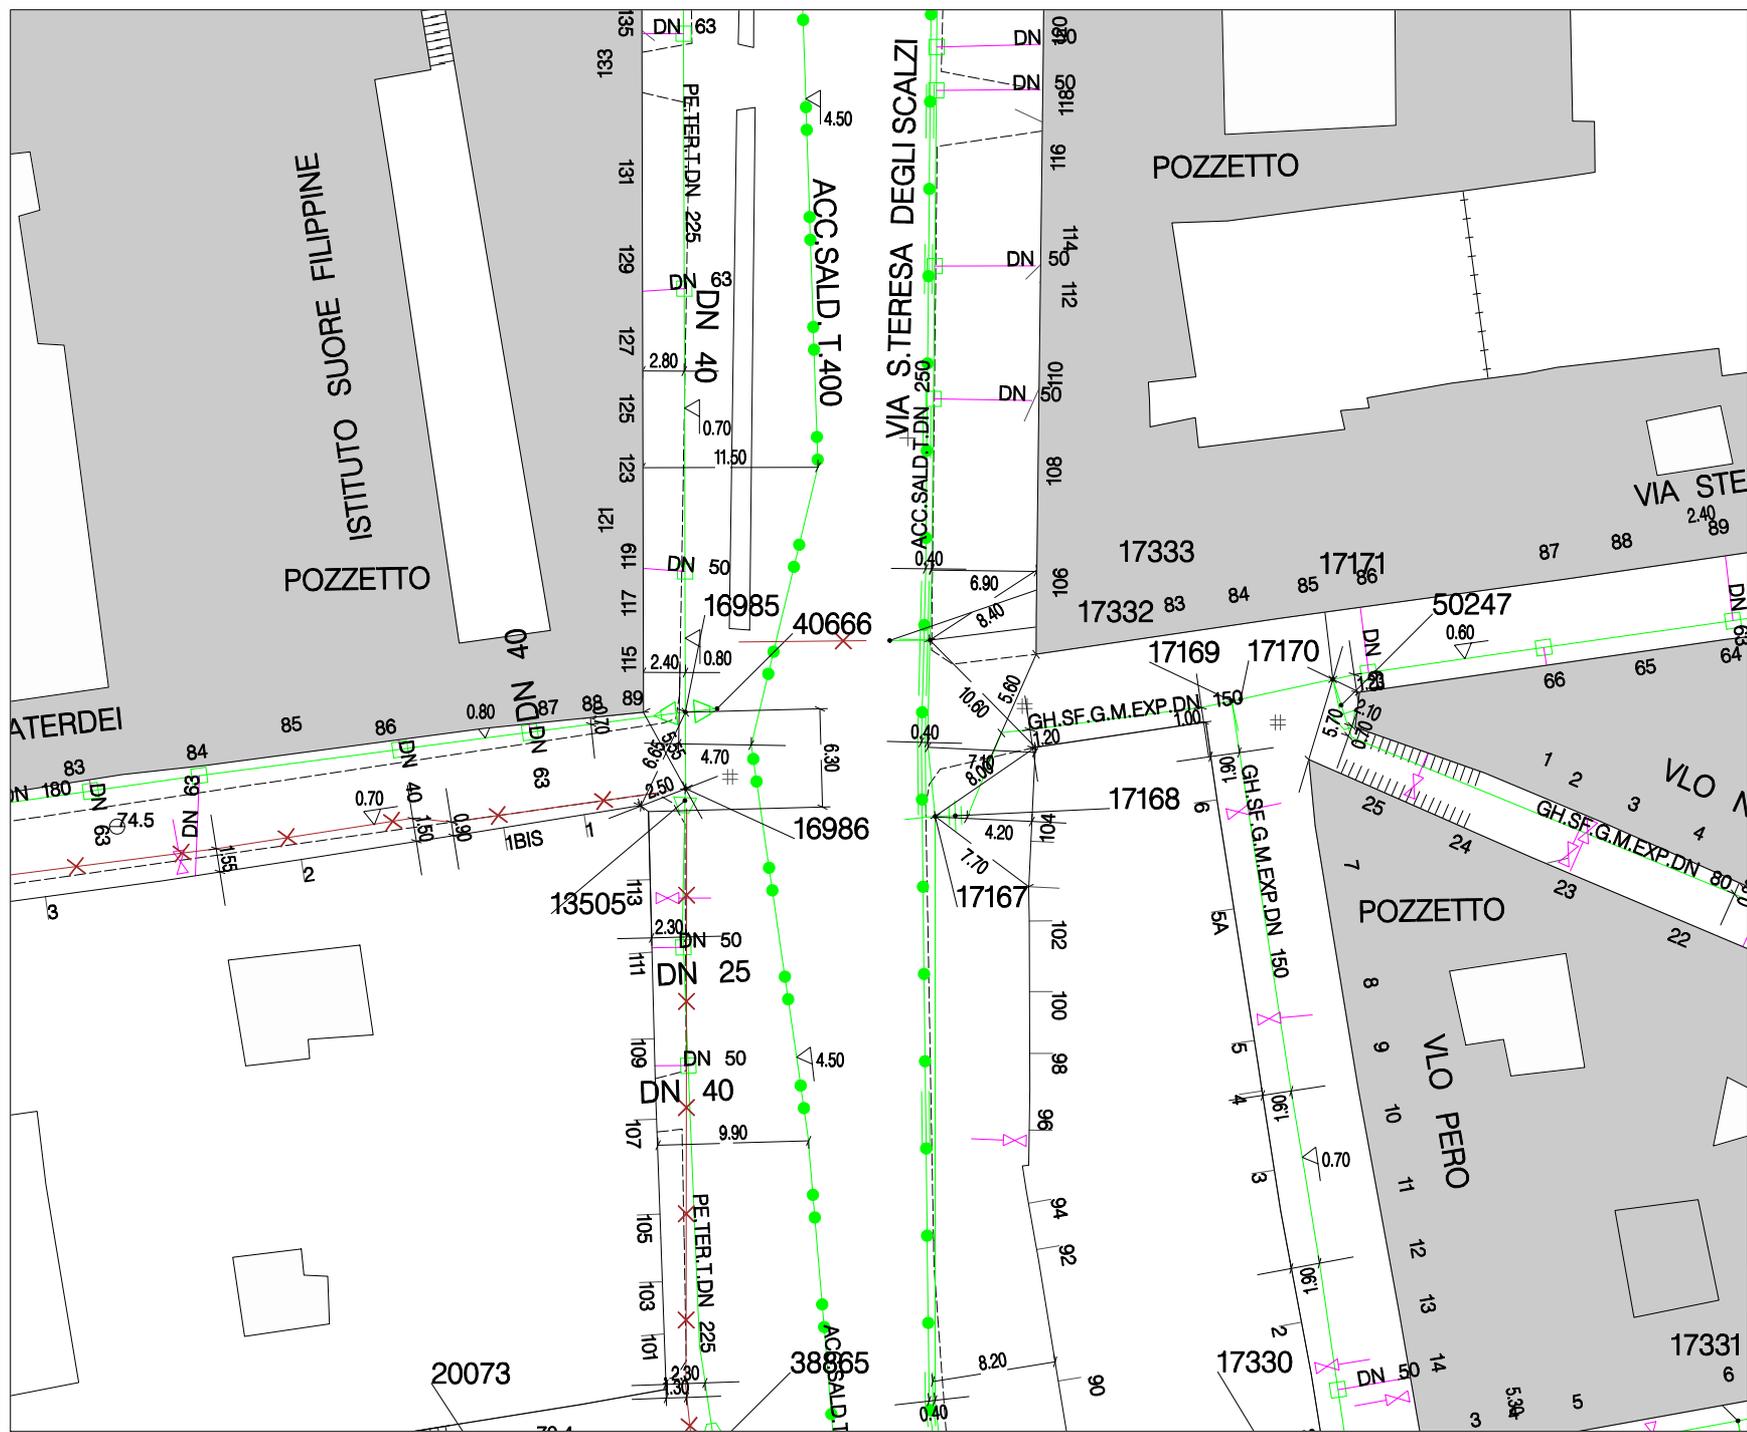

		18-06-2018	
		Data Emissione	
UT Napoli Nord	A4	1:500	
Un. emittente	Formato	Scala	
COMUNE DI : NAPOLI			
esec. Pietro Anzovino			
resp. F. Losbifero			