

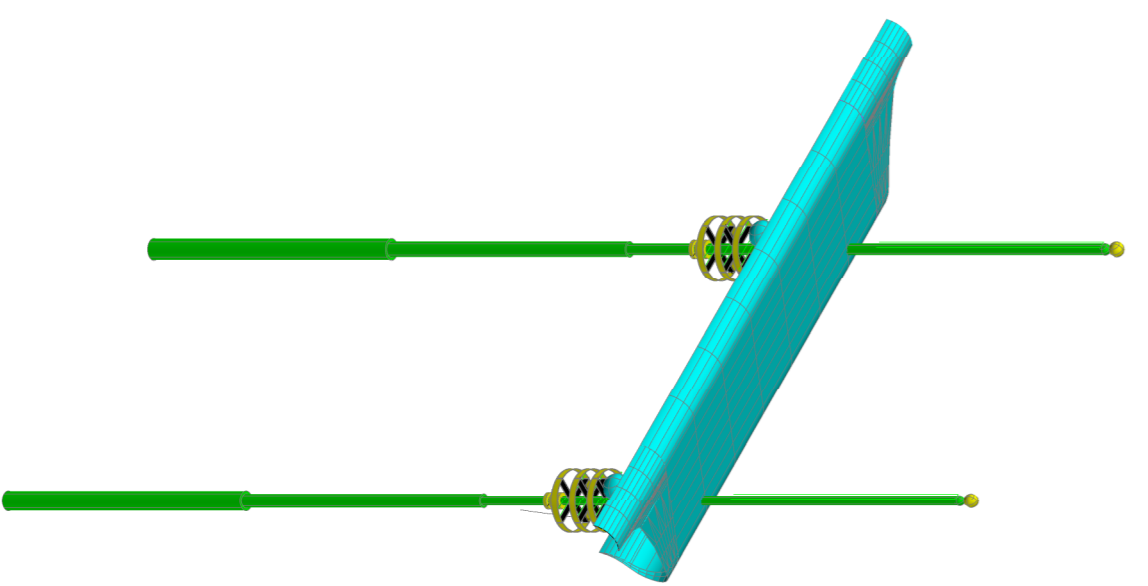
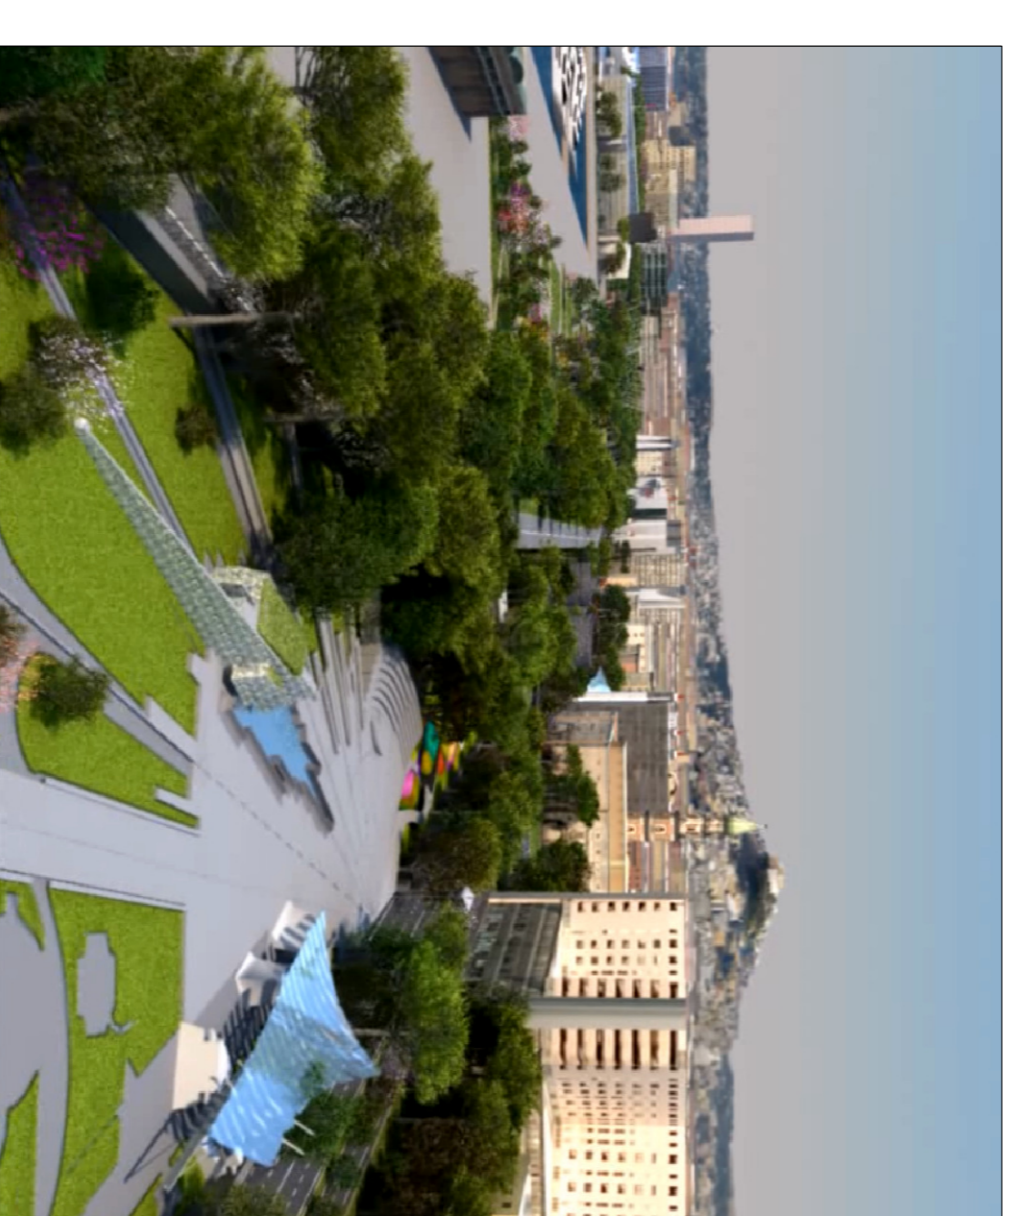


AA

AA

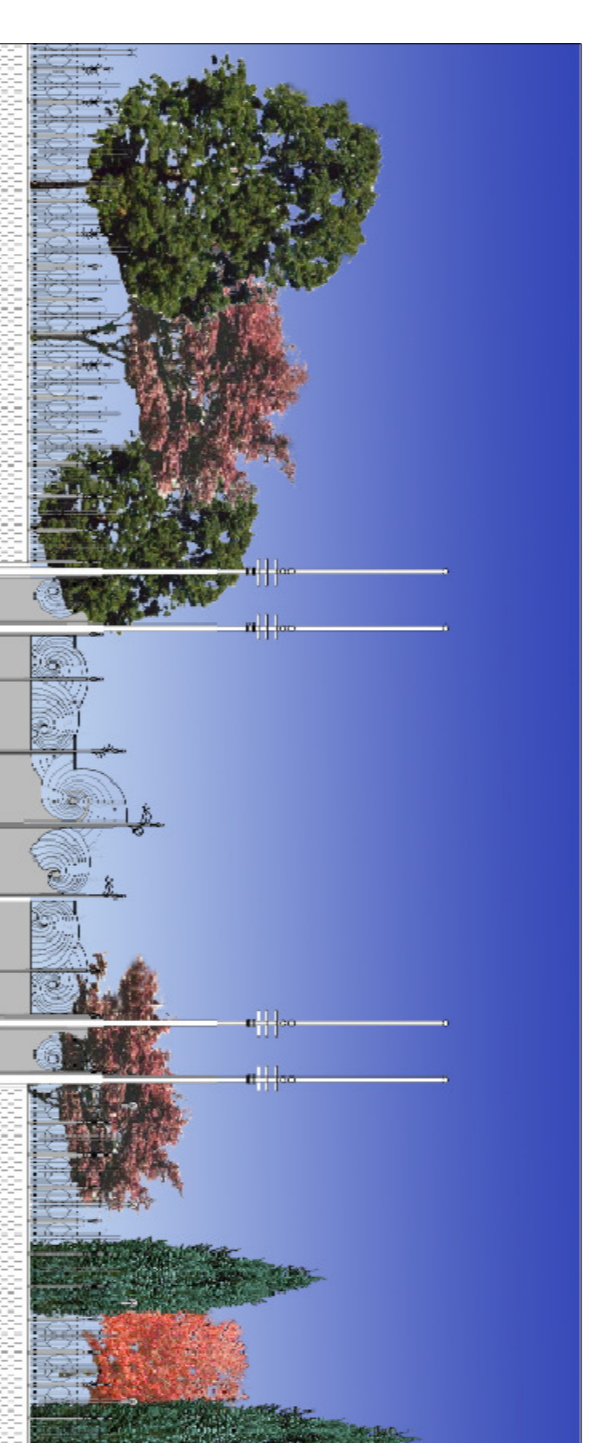

Part. A

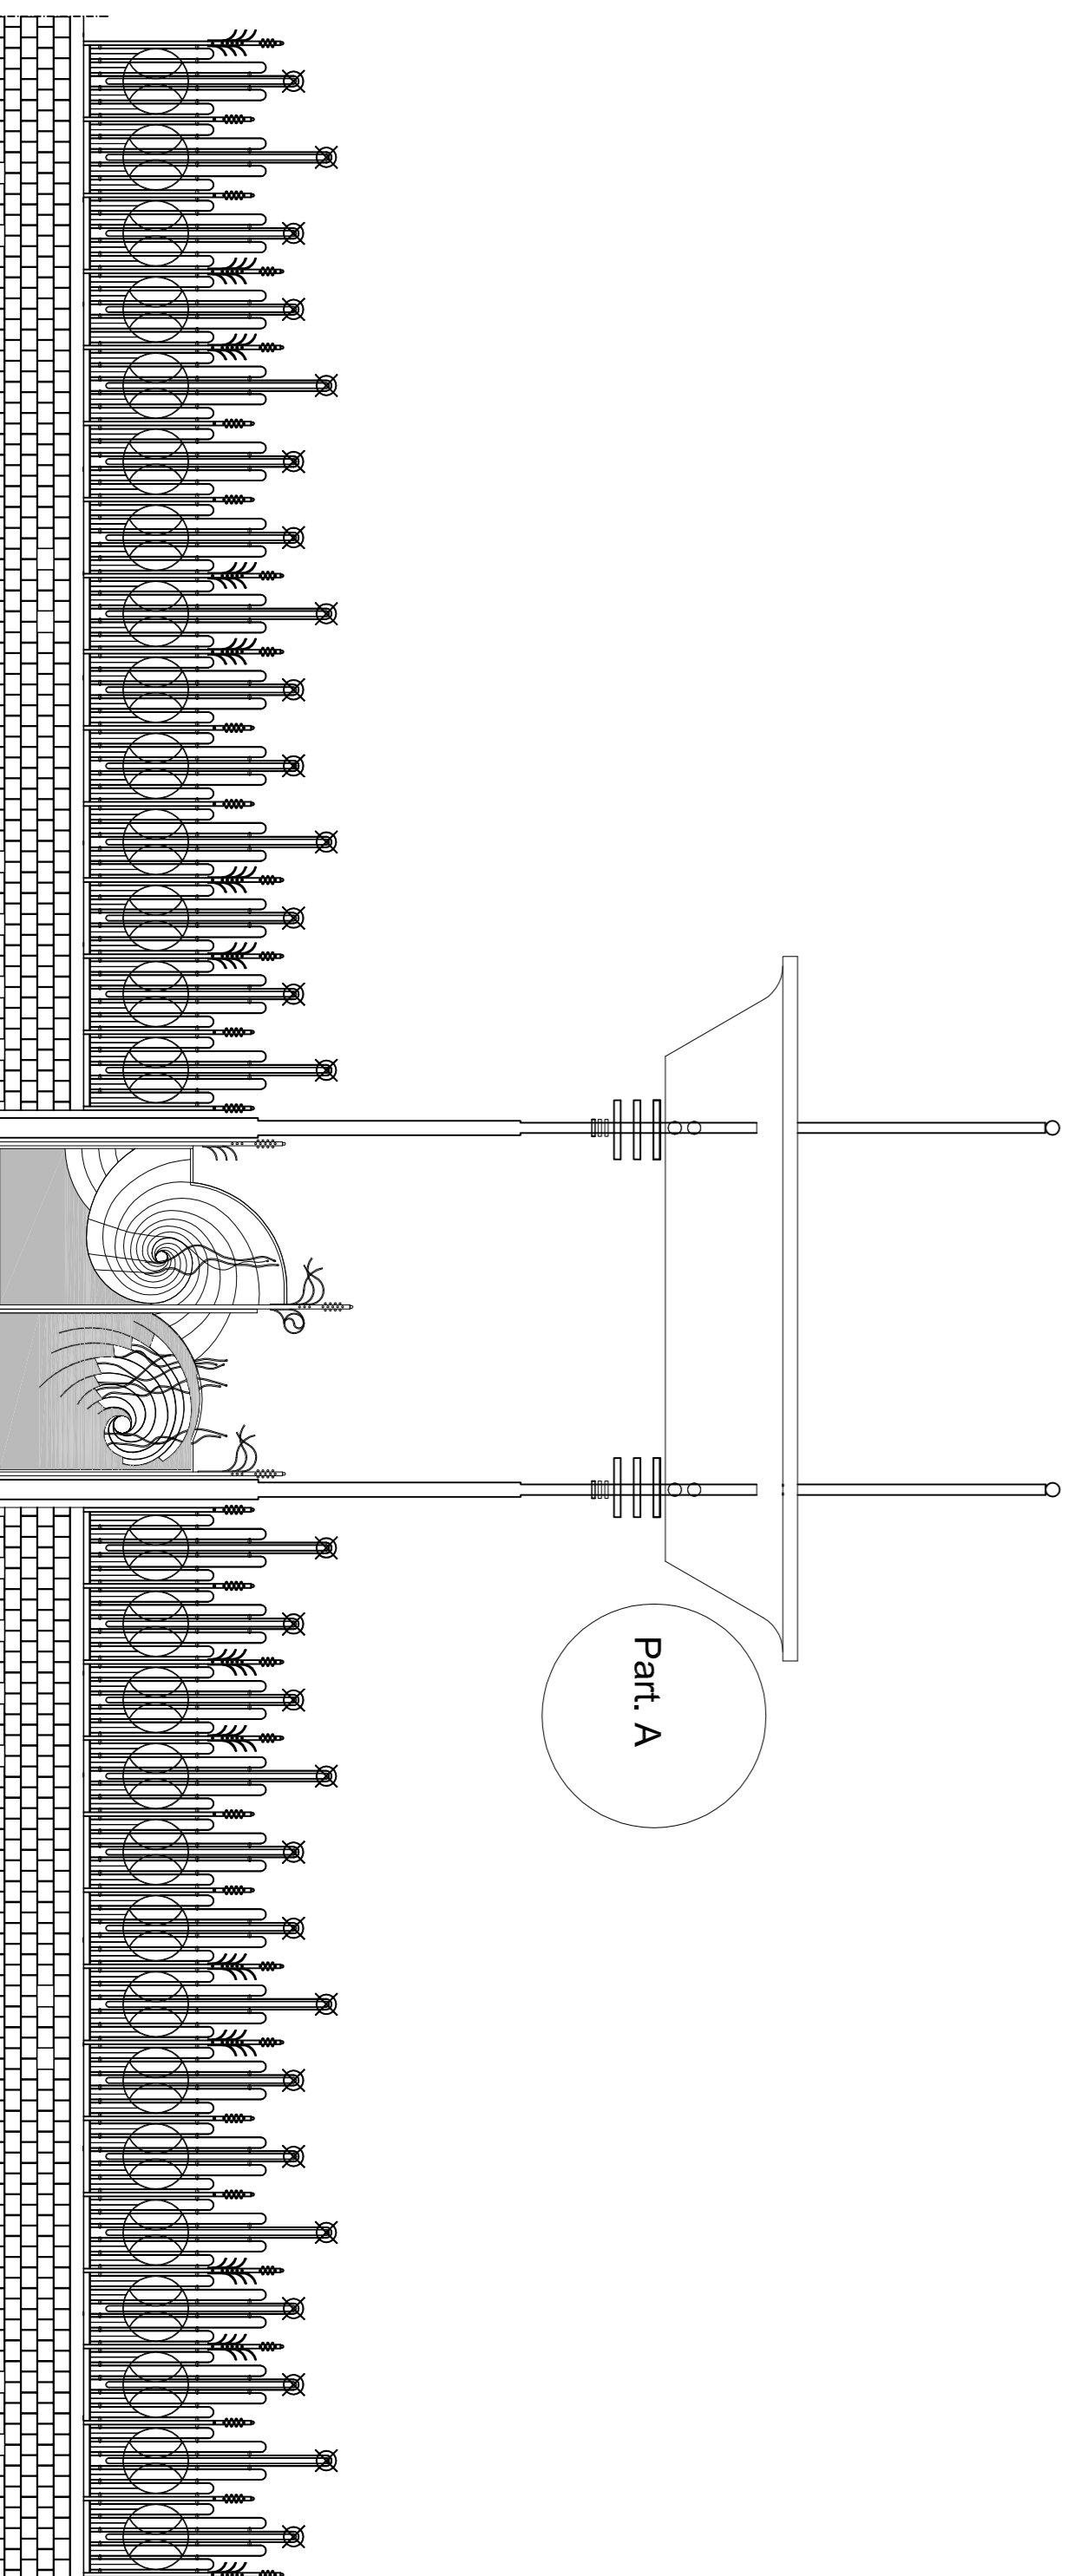

Comune di Napoli **Provincia di NAPOLI**

Assetto definitivo Parco della Marinella

Tracce **P 42** - Cancelli

Scala **1:100**

Comitente: **Comune di Napoli**

Progetto Architettonico
Prof. Arch. **Aldo Lotis Rossi**
Collaboratori:
arch. Emilia Gentile
arch. Enza Sparduto

Gestione documento
Rif. DWG: **P42-243-44.dwg** | Disegno
Revisione N° 1

Data: **marzo 2013**

Dimensione dell'opera
Prof. Arch. **Aldo Lotis Rossi**

Edizione N°