

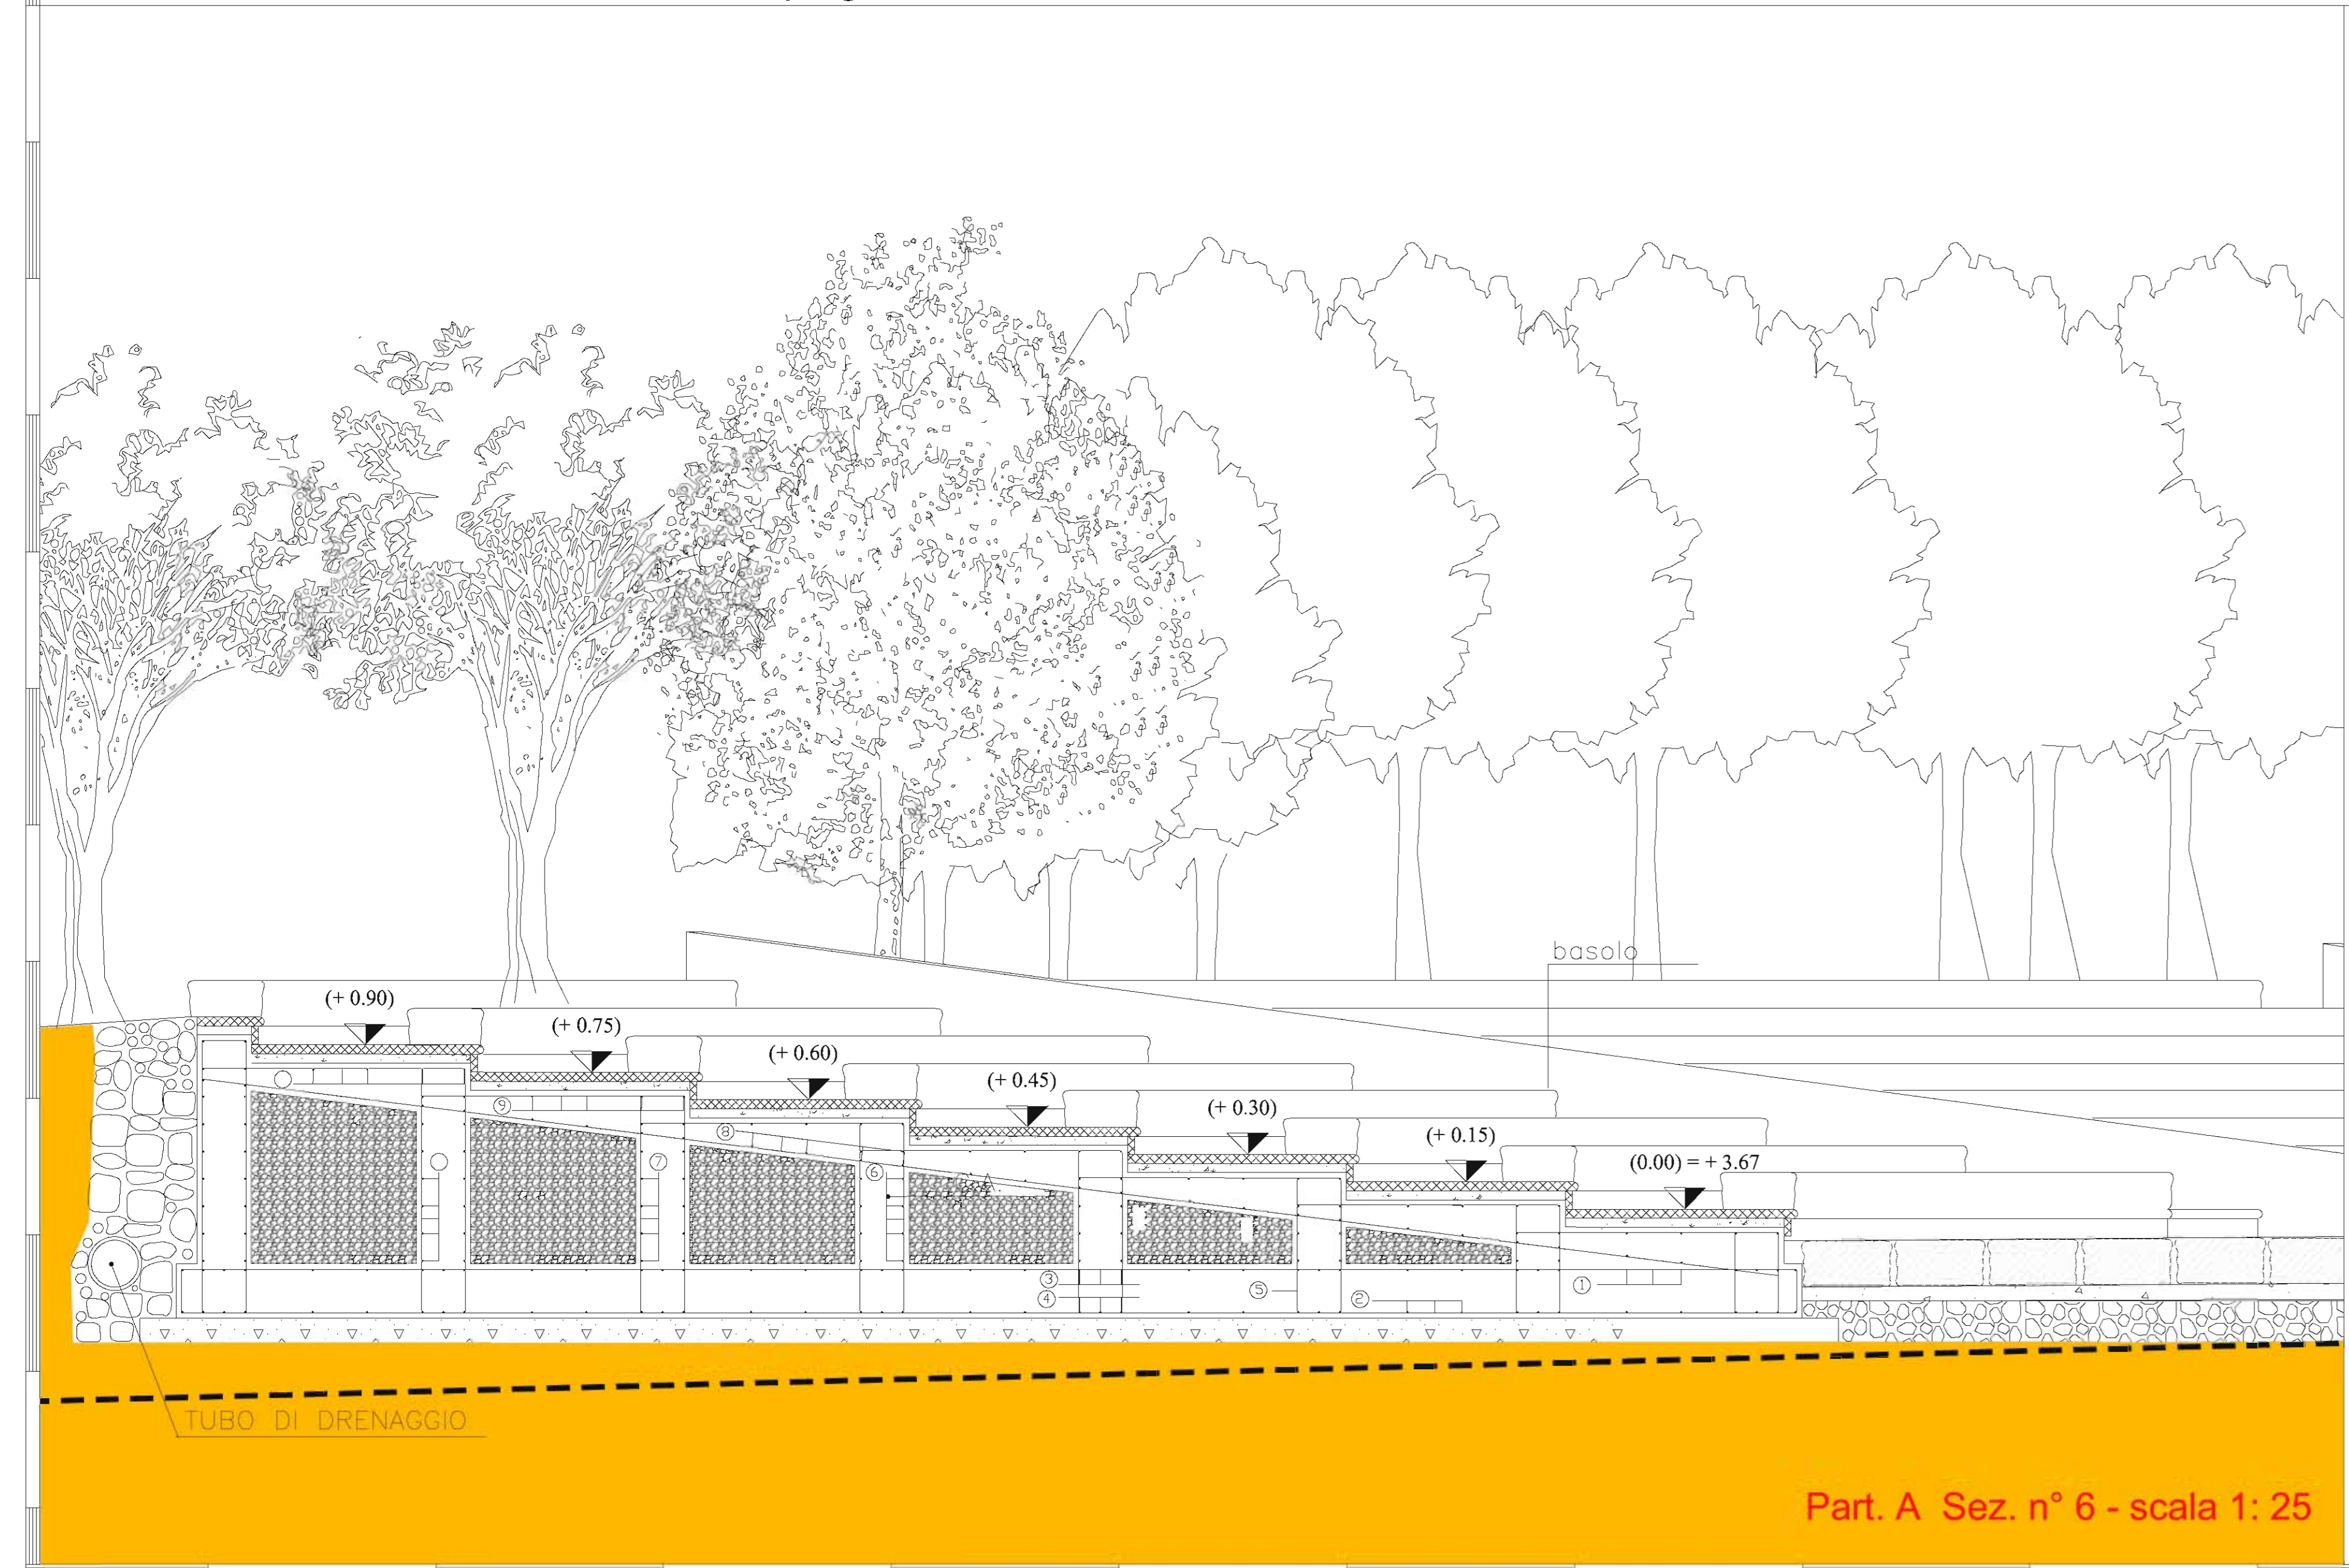



Sezione esecutiva trasversale n° 6 di progetto - scala 1: 100

 

Part. A Sez. n° 6 - scala 1: 25

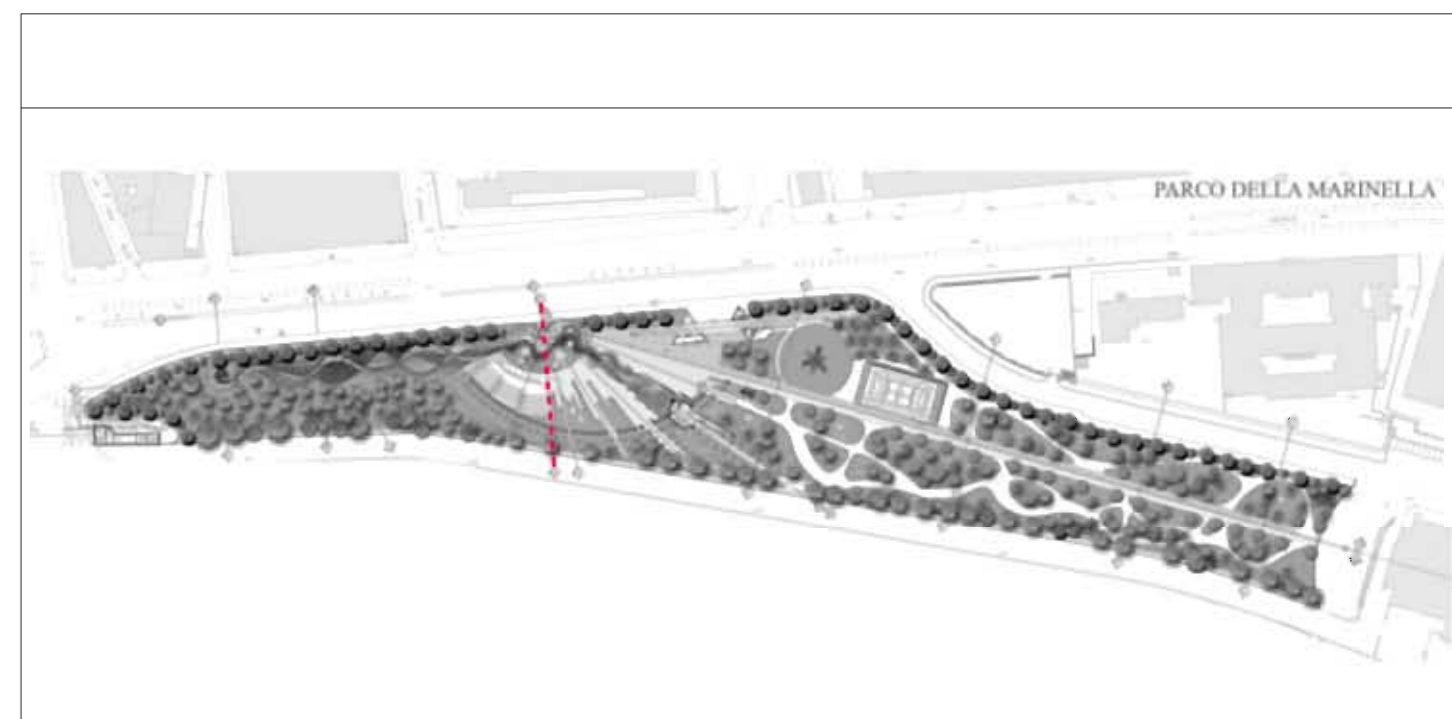

Part. B Sez. n° 6 - scala 1: 25

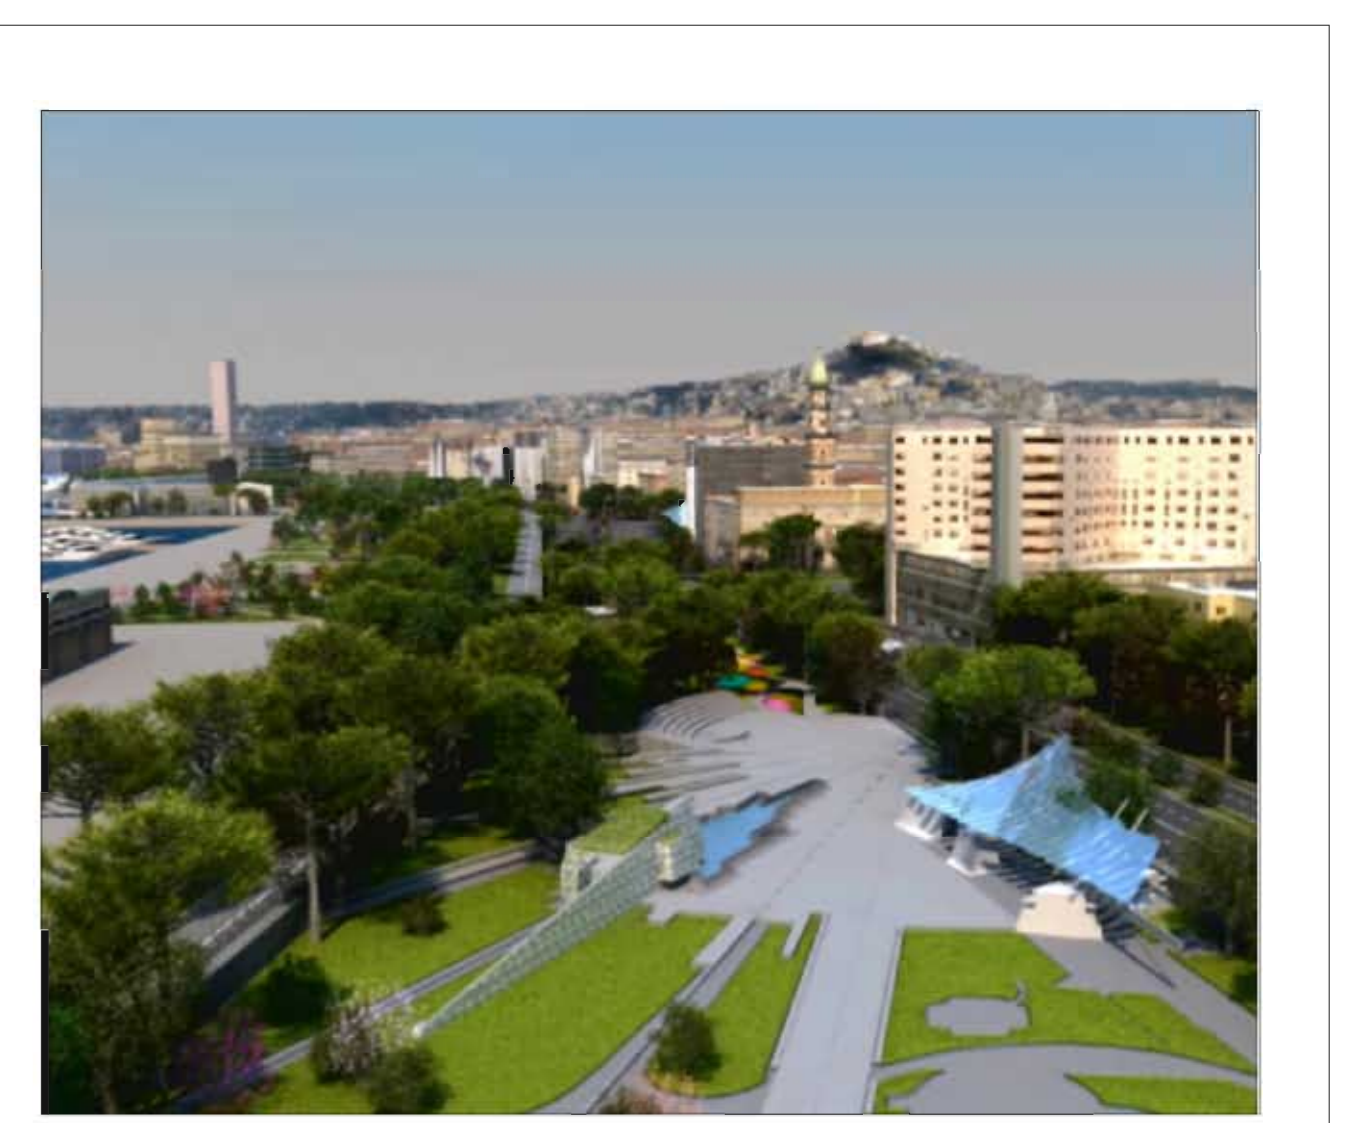

Comune di Napoli		Provincia di NAPOLI
<b>Assetto definitivo Parco della Marinella</b>		
Tavola	Sezione esecutiva di progetto n° 6 - scala 1: 100 Particolare esecutivo A Sezione di progetto n° 6 - 1: 25 Particolare esecutivo B Sezione di progetto n° 6 - 1: 25	Scala varie
Comittente: <b>Comune di Napoli</b>		Progetto Architettonico Prof. Arch. <b>Aldo Loris Rossi</b> Collaboratori: arch. Emilia Gentile arch. Enza Spaduto
Gestione documento Rif. DWG: TAV_P13_14_15_16_17		Disk/Dir
Revisione N° 1	Data	
Pross. N°	Data	marzo 2013
Edizione N°	Emessa il	Direttore dei Lavori Prof. Arch. <b>Aldo Loris Rossi</b>