





Particolare sezione - scala 1:50

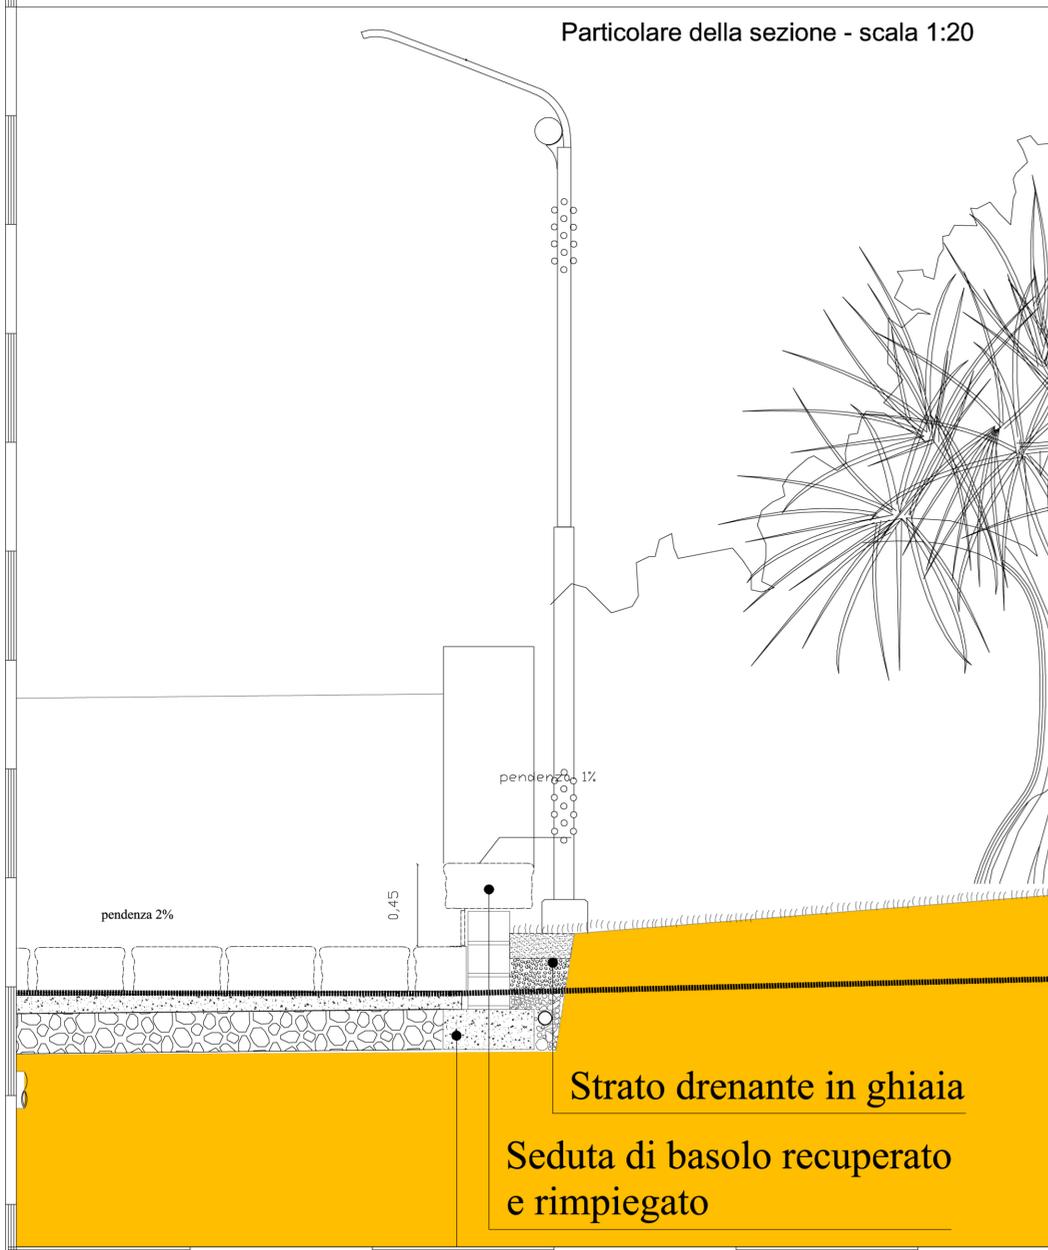

Particolare della sezione - scala 1:20

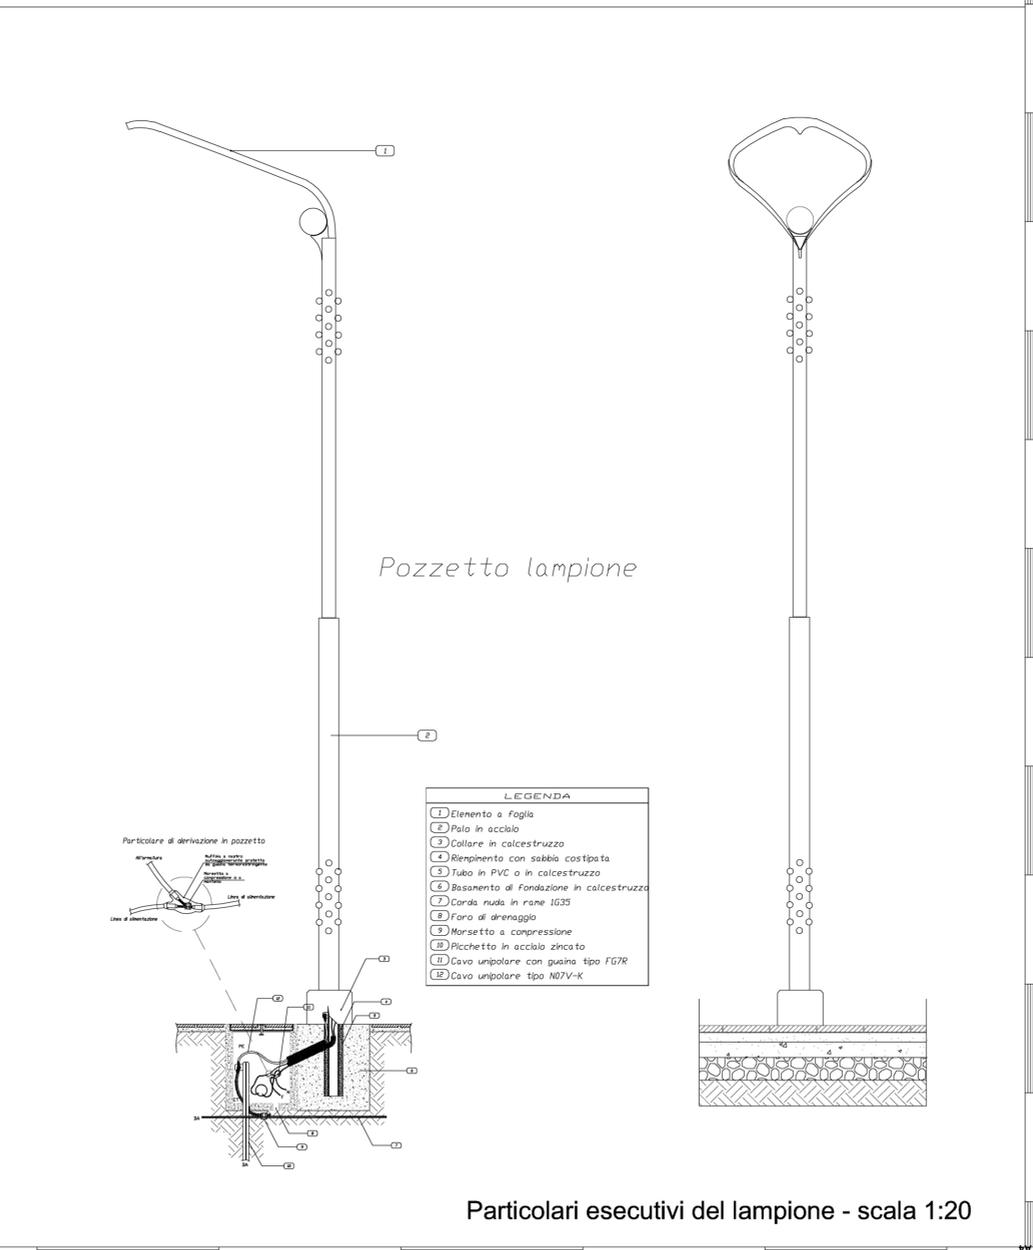

Particolari esecutivi del lampione - scala 1:20

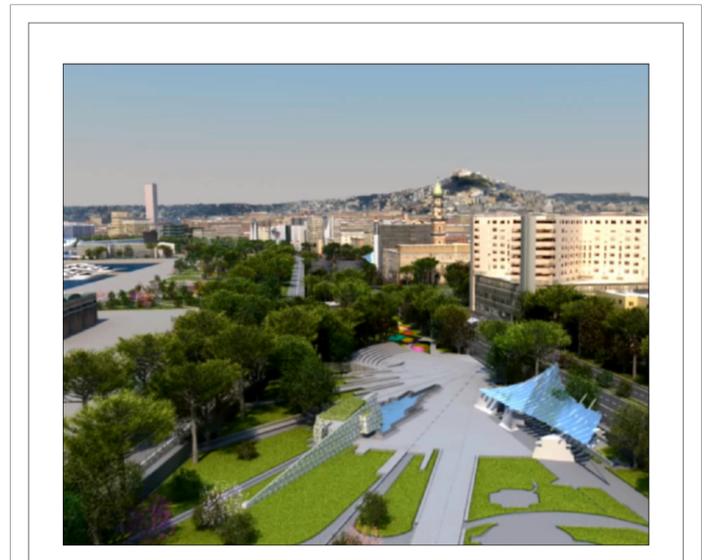 

Comune di Napoli		Provincia di NAPOLI
Assetto definitivo Parco della Marinella		
Tavola	Particolari esecutivi della sezione 1:50 - 1:20	Scala
P 38	Particolari esecutivi del Lampione 1:20	varie
Committente: Comune di Napoli		Progetto Architettonico Prof. Arch. Aldo Loris Rossi Collaboratori: arch. Emilia Gentile arch. Enza Sperduto
Gestione documento		
Rif. DWG: TAV. P38	Disk/Dir	
Revisione N° 1	Data:	Direttore dei Lavori
Prot. N°	Data marzo 2013	Prof. Arch. Aldo Loris Rossi
Edizione N°	Emessa il	