



Assonometria Gazebo

Part. A

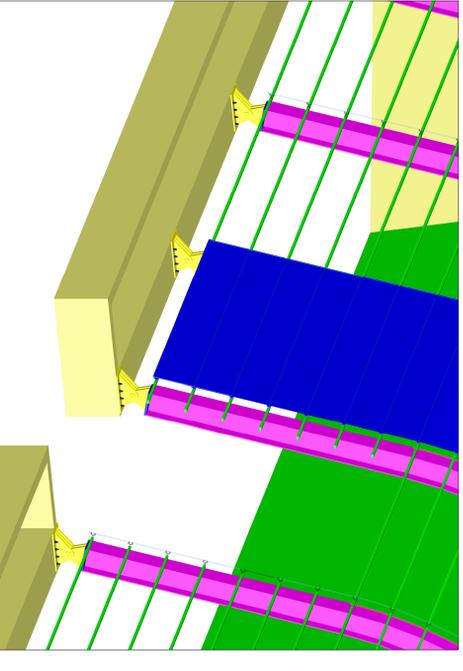


Part. A

scala 1:20

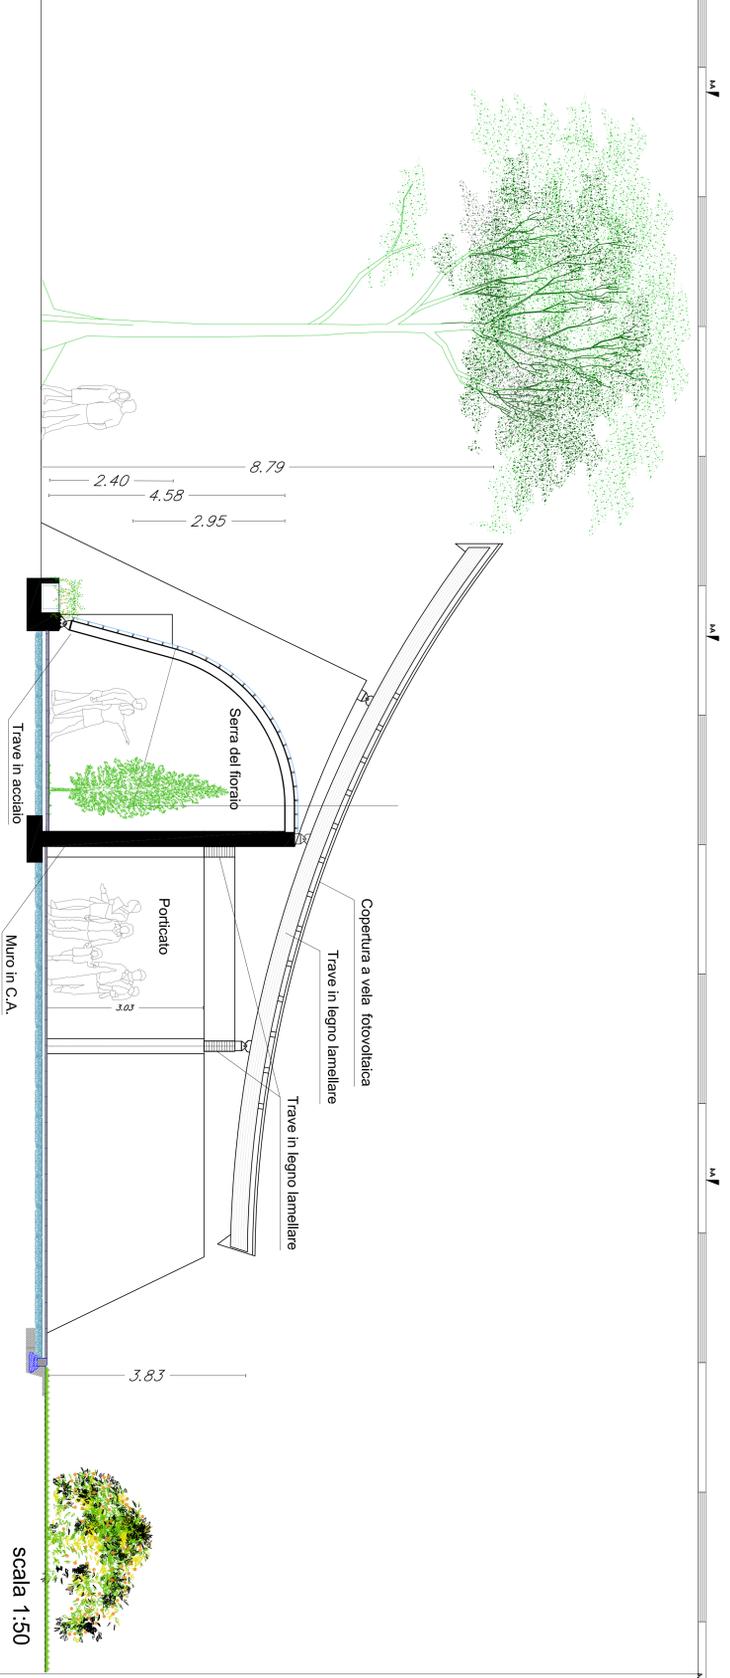

scala 1:50

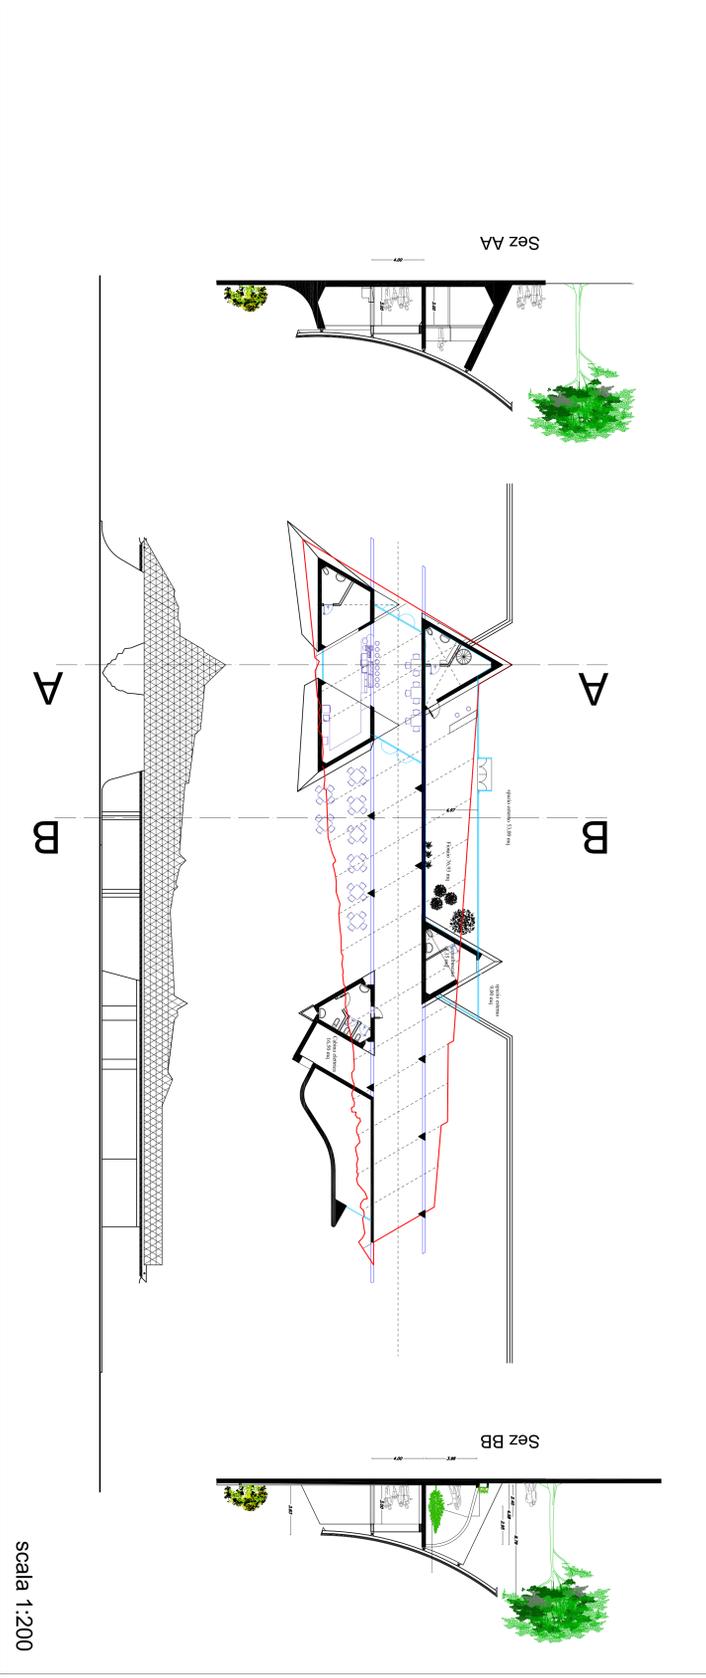

scala 1:200



<b>Comune di Napoli</b>		<b>Provincia di NAPOLI</b>	
<b>Assetto definitivo Parco della Marina</b>			
Titolo		Scala	
<b>P 46</b>		<b>varie</b>	
- Gazebo con copertura fotovoltaica			
Comitente: <b>Comune di Napoli</b>		Progetto autorizzativo: Prof. Arch. <b>Aldo Lovis Rossi</b>	
Gestione documento: Prof. Arch. <b>Fab. Gianluca Meng</b> DATA/07		aut. Entità emittente: aut. Entità emittente	
Riferimento N° 1		Data: <b>marzo 2013</b>	
Edizione N°		Dibattito dei Lavori: Prof. Arch. <b>Aldo Lovis Rossi</b>	