


Sezione quotata longitudinale lungo l'asse Mercato Ittico (n° 13) di progetto - scala 1:250

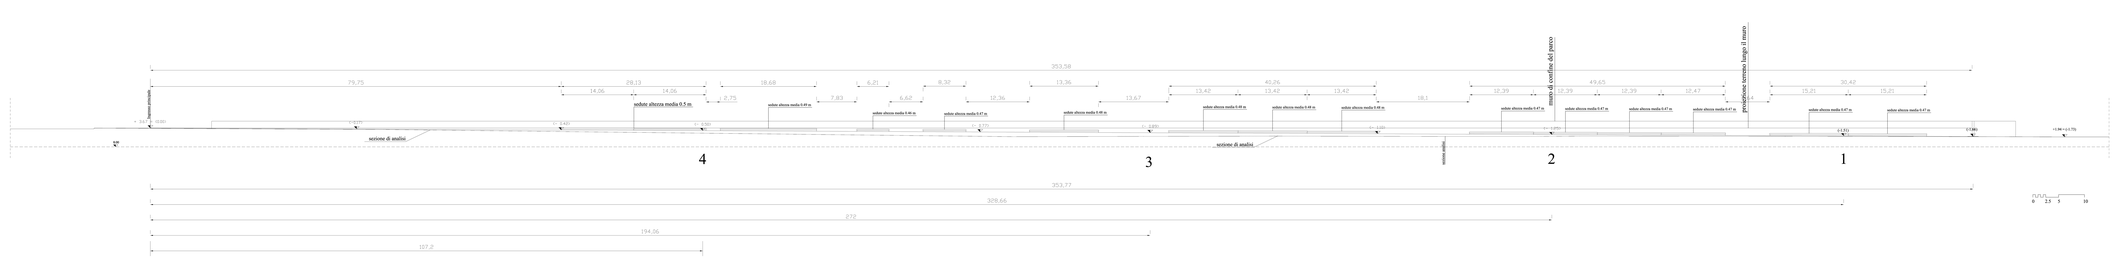

Sezione quotata longitudinale lungo l'asse Mercato Ittico (n° 14) di progetto - scala 1:250

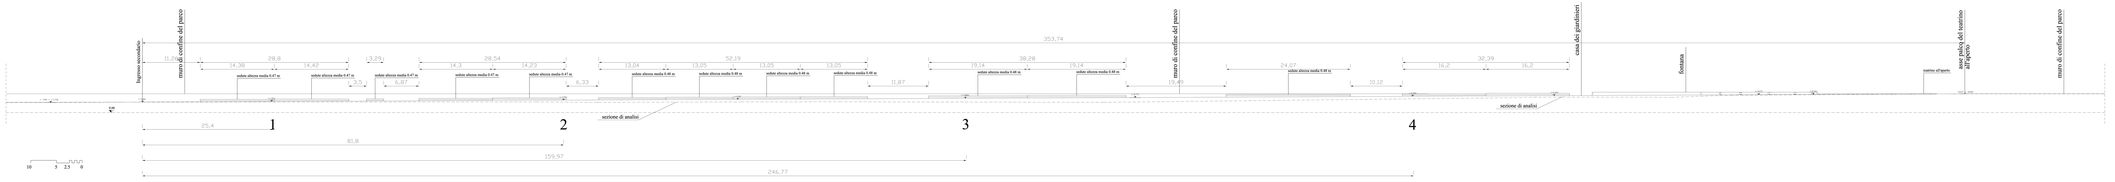

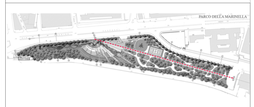



Comune di **Napoli** | Provincia di **NAPOLI**

Assetto definitivo Parco della Marinella

Tavola		Scala
P 35	Sez. longit. quotata (n° 13) asse Mercato Ittico - 1:250 Sez. longit. quotata (n° 14) asse Mercato Ittico - 1:250	1:250

Committente: ***Comune di Napoli***

Progetto Architettonico
Prof. Arch. ***Aldo Loris Rossi***
Collaboratori
arch. Emilia Ianitto
arch. Enza Sparano

Gestione documento

Rif. DWG: TAV_P35_36	Data/Ge
Revisione N° 1	Data
Prot. N°	Data: marzo 2013
Revisione N°	Elaborati

Direttore dei Lavori
Prof. Arch. ***Aldo Loris Rossi***