Pianta esecutiva muro del parcheggio - scala 1:100

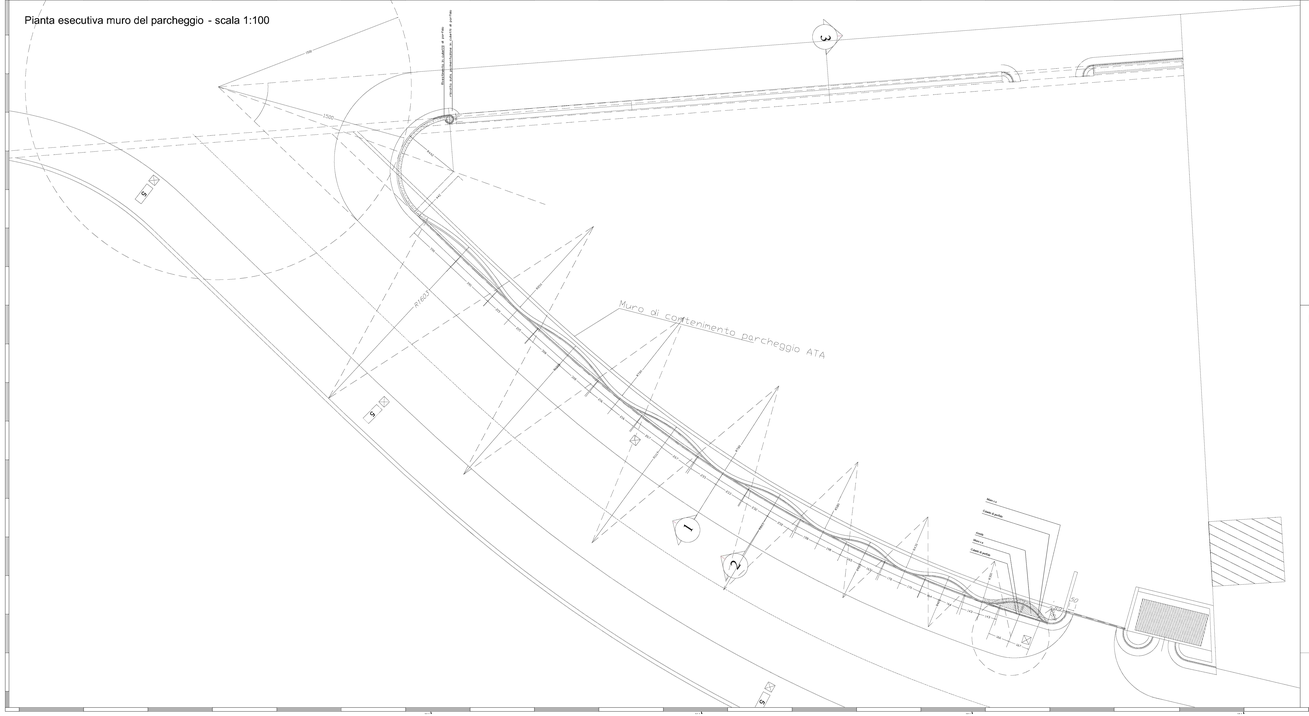
Muro di contenimento parcheggio ATA
Cubetti di porfido
Asfalto
Cubetti di porfido
R=60,00
R=60,00
R=60,00