


sezione analisi (*)

sezione analisi (*)

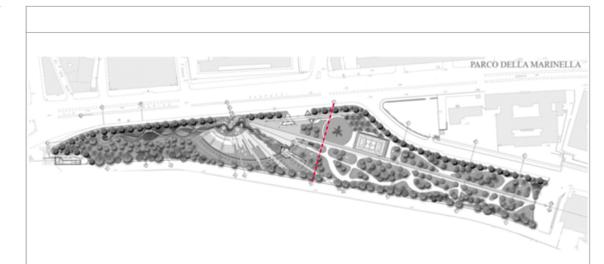

Sezione esecutiva trasversale n° 4 di progetto - S scala 1: 100



Comune di Napoli		Provincia di NAPOLI
Assetto definitivo Parco della Marinella		
Tavola	Sezione esecutiva trasversale n° 4 di progetto - 1:100	Scala
P 11		1:100
Comittente: Comune di Napoli		Progetto Architettonico Prof. Arch. Aldo Loris Rossi Collaboratori: arch. Emilia Gentile arch. Enza Spaduto
Gestione documento		
Ref. DWG: TAV.P05_07_09_11	Disa/Die	
Revisione N° 1	Disa	
Prof. N°	Data: marzo 2013	Direttore dei Lavori
Edizione N°	Emessa II	Prof. Arch. Aldo Loris Rossi