


A-ghisa

B-plpemo

C-marmmo

D-legno

E-vevro

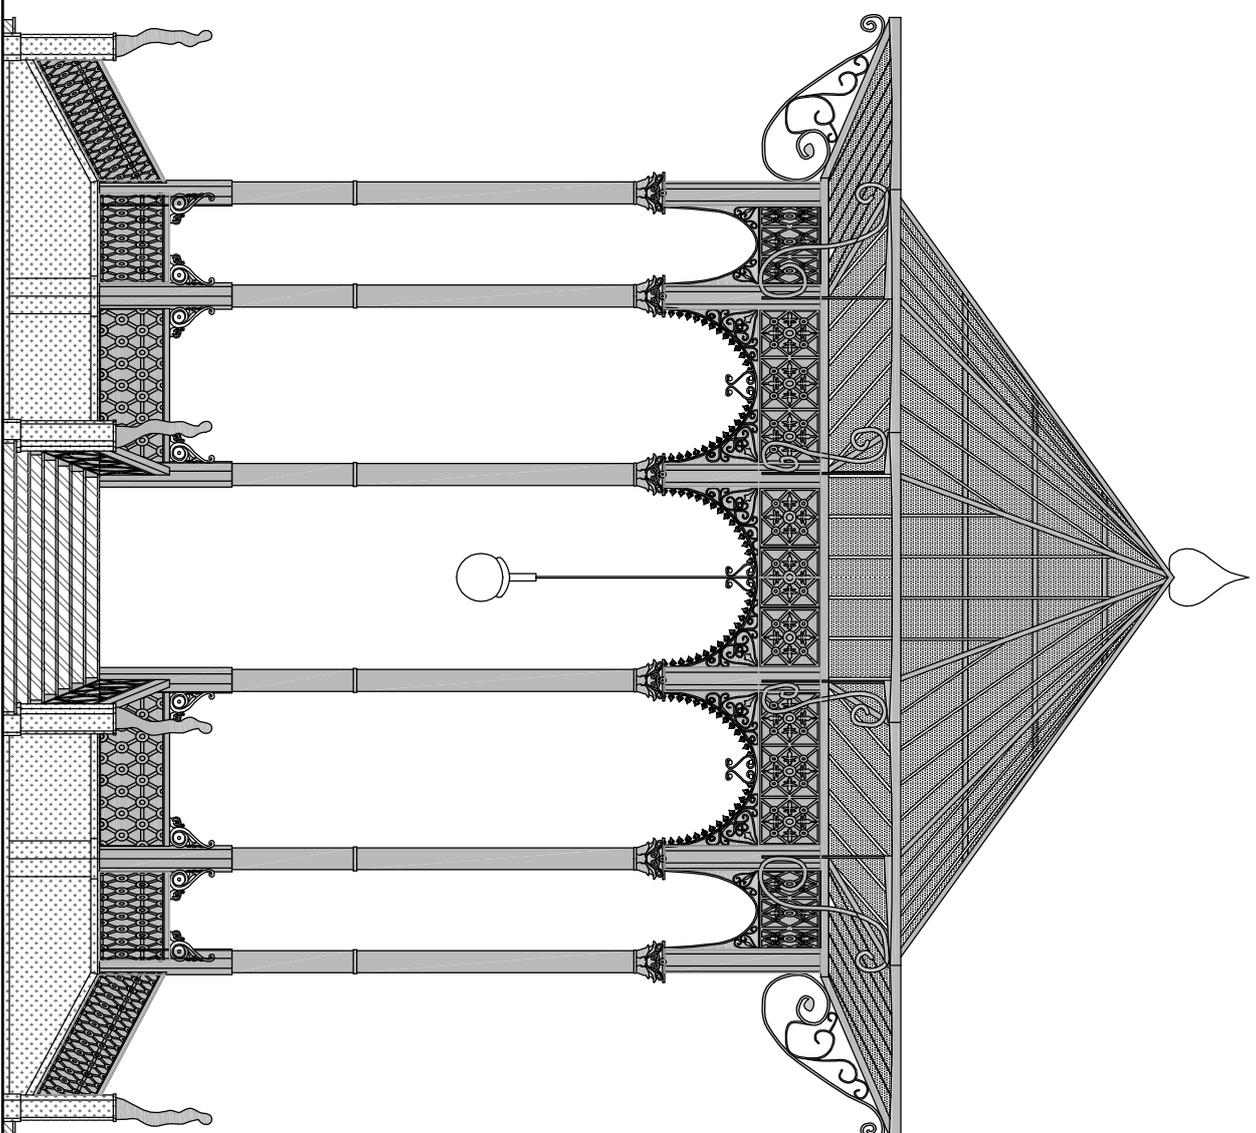

PROGETTO DEFINITIVO: Restauvo della Cassa Armonica nella Villa Comunale di Napoli

Direzione Pianificazione e Gestione del Territorio - Sito UNESCO
Servizio Programma UNESCO e Valorizzazione Città Storica

Via Euboea a Posillipo, 75 - 00132 Napoli - Italia - Tel. (+39) 081 7398077/7398790 - Fax (+39) 081 7398093
e-mail: ufficiamunicipali@comune.na.it - www.comune.na.it

Progettazione e Direzione Lavori:
Arch. Claudia Melella
Arch. Monica Michelino

Responsabile del procedimento:
Arch. Giancarlo Ferulano

OGGETTO: Stato dei luoghi

Rilievo materico
Prospetto BB'

SCALA: 1:100

DATA: 17 luglio 2012

TAV 6