



**PARCO CIMITERIALE di
POGGIOREALE**
PIANO URBANISTICO ATTUATIVO
PRIMO STRALCIO FUNZIONALE

PROGETTO PRELIMINARE

Elaborato
PR_AR_009

TITOLO
EDIFICI PER SEPOLTURE

Descrizione
PIANTE, PROSPETTI E SEZIONI
Edificio da rifunzionalizzare(edificio ex inceneritore)
Edificio di nuova costruzione(edificio ipogeo 366 tombe)
Scala:
1/100


DIRIGENTE SERVIZIO
CIMITERI CITTADINI
ing. Andrea de Giacomo

RESPONSABILE DEL PROCEDIMENTO
E DELLA PROGETTAZIONE
ing. Giuseppe Solari




MARZO 2015


EDIFICIO EX INCENERITORE

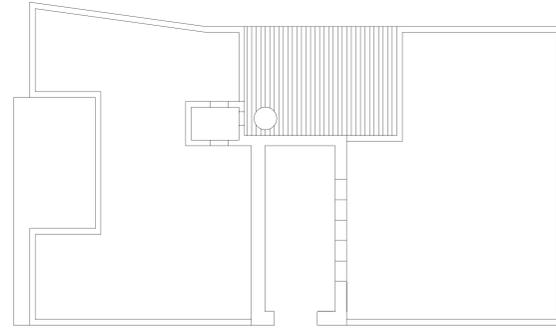


PIANTA DELLE COPERTURE

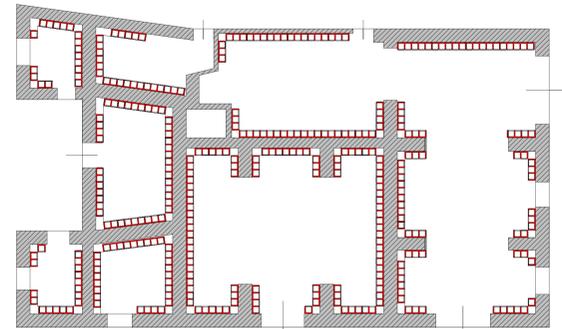


PIANTA

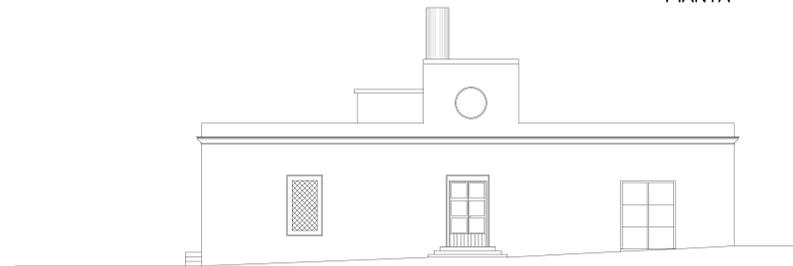

PROSPETTO NORD-EST

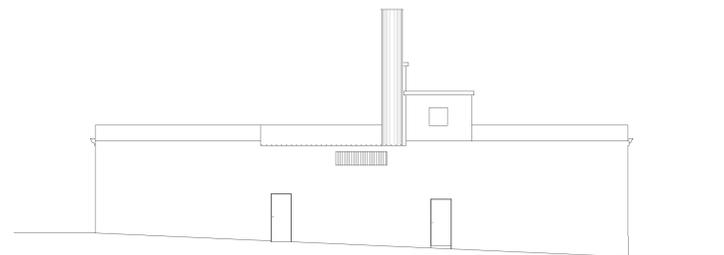


PROSPETTO SUD-OVEST

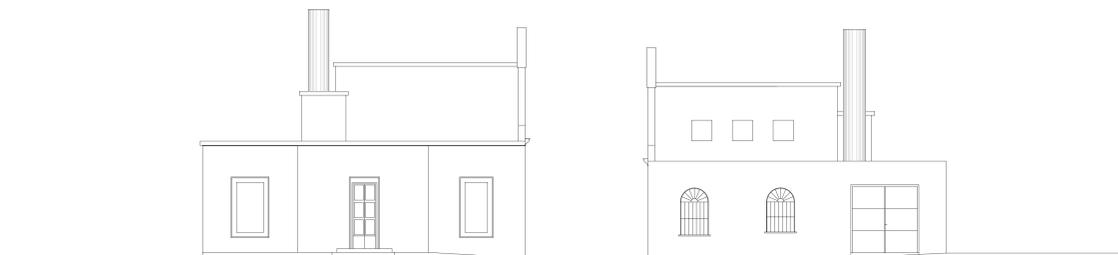


PROSPETTO SUD-EST

PROSPETTO NORD-OVEST

EDIFICIO IPOGEO DELLE 366 TOMBE

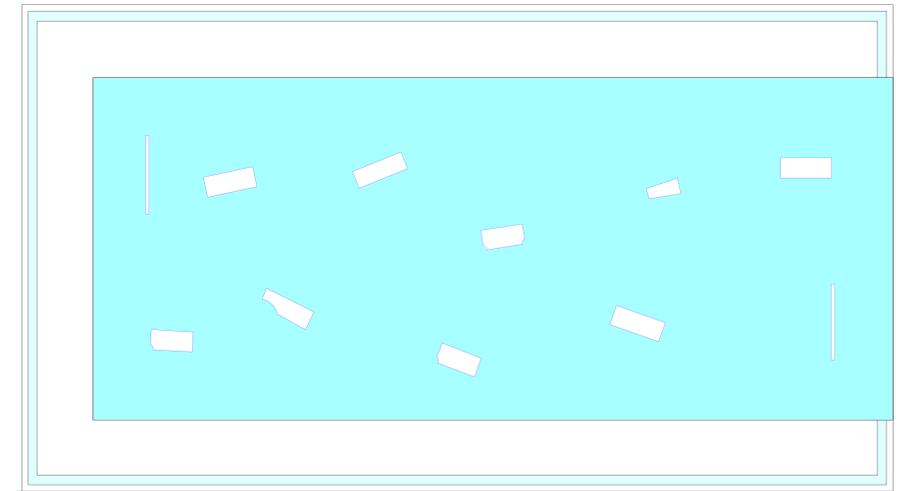

PIANTA DELLE COPERTURE

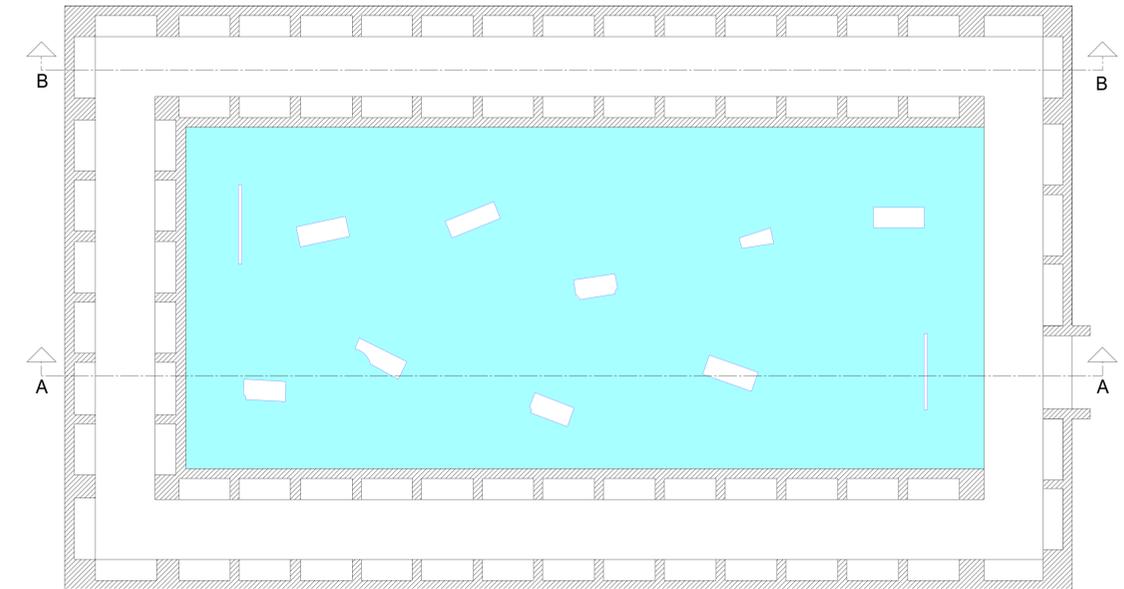

PIANTA



SEZIONE B-B



SEZIONE A-A