


LOTTO AB

PIANTA LIVELLO I
PIANO TERRA

LOTTO B_liv 1 : In parte completati a seguito di interventi di restauro e riconfigurazione architettonica, ivi comprese le predisposizioni impiantistiche

LOTTO A_liv 1 : Completati a seguito di interventi di restauro e riconfigurazione architettonica, ivi compresi impianti, finiture e fornitura di arredi funzionali ad attività didattico/formative

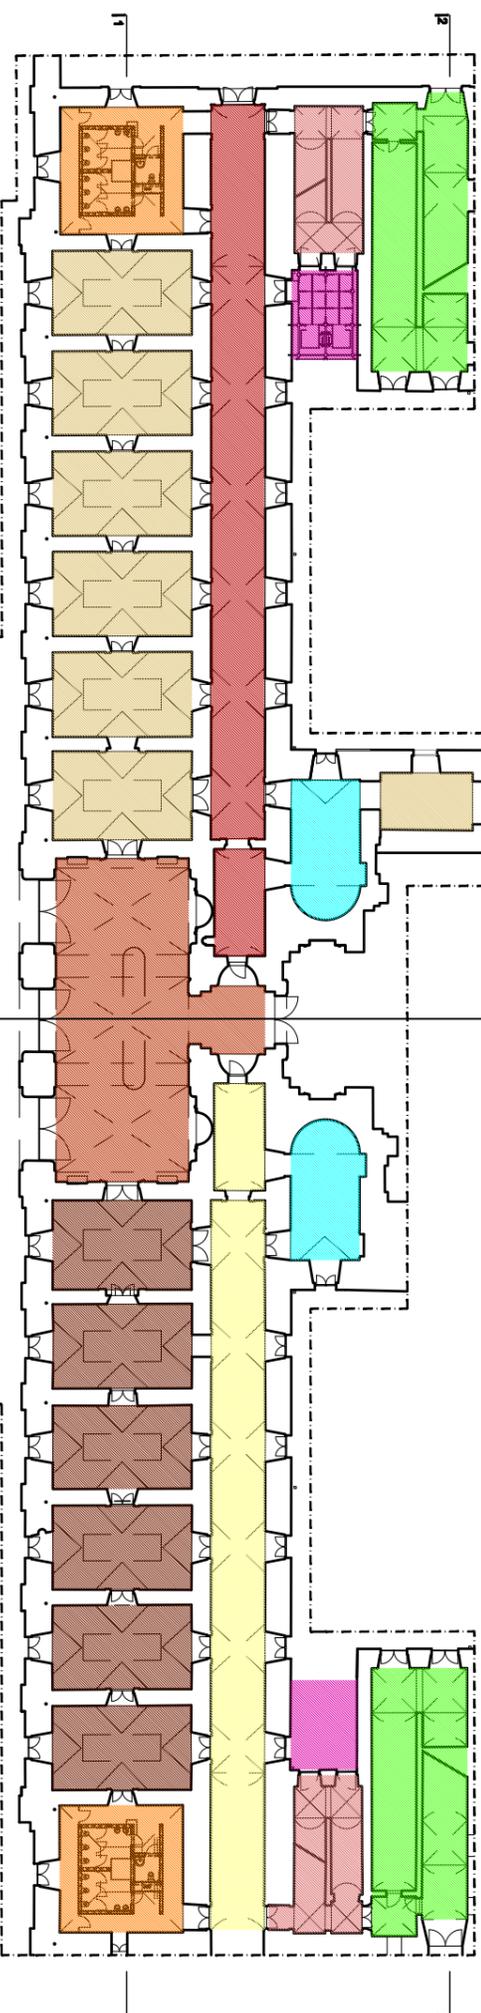

LOTTO A

AULE / UFFICI _lotto AB _lato A	421 mq
SERVIZI _lotto AB _lato A (già realizzati)	75 mq
CONNETTIVO _lotto AB _lato A	215 mq
INGRESSO/CONNETTIVO _civ.6	207 mq
SCALE STORICHE CON INGRESSO DAL LIV. 0	48 mq
SCALE STORICHE CON INGRESSO DAL LIV. I	125 mq
SCALE STORICHE LIV. 0- LIV. I	45 mq
NUOVI VANI SCALE E ASCENSORI _lotto AB _lato A (in corso di realizzazione)	28 mq

LOTTO B

DEST.D'USO DA DEFINIRE _lotto AB _lato B	343 mq
SERVIZI _lotto AB _lato B (da completare)	75 mq
CONNETTIVO _lotto AB _lato B	192 mq
SCALE STORICHE CON INGRESSO DAL LIV. 0	48 mq
SCALE STORICHE CON INGRESSO DAL LIV. I	125 mq
SCALE STORICHE LIV. 0- LIV. I	45 mq
NUOVI VANI SCALE E ASCENSORI _lotto AB _lato B (da realizzare)	28 mq

