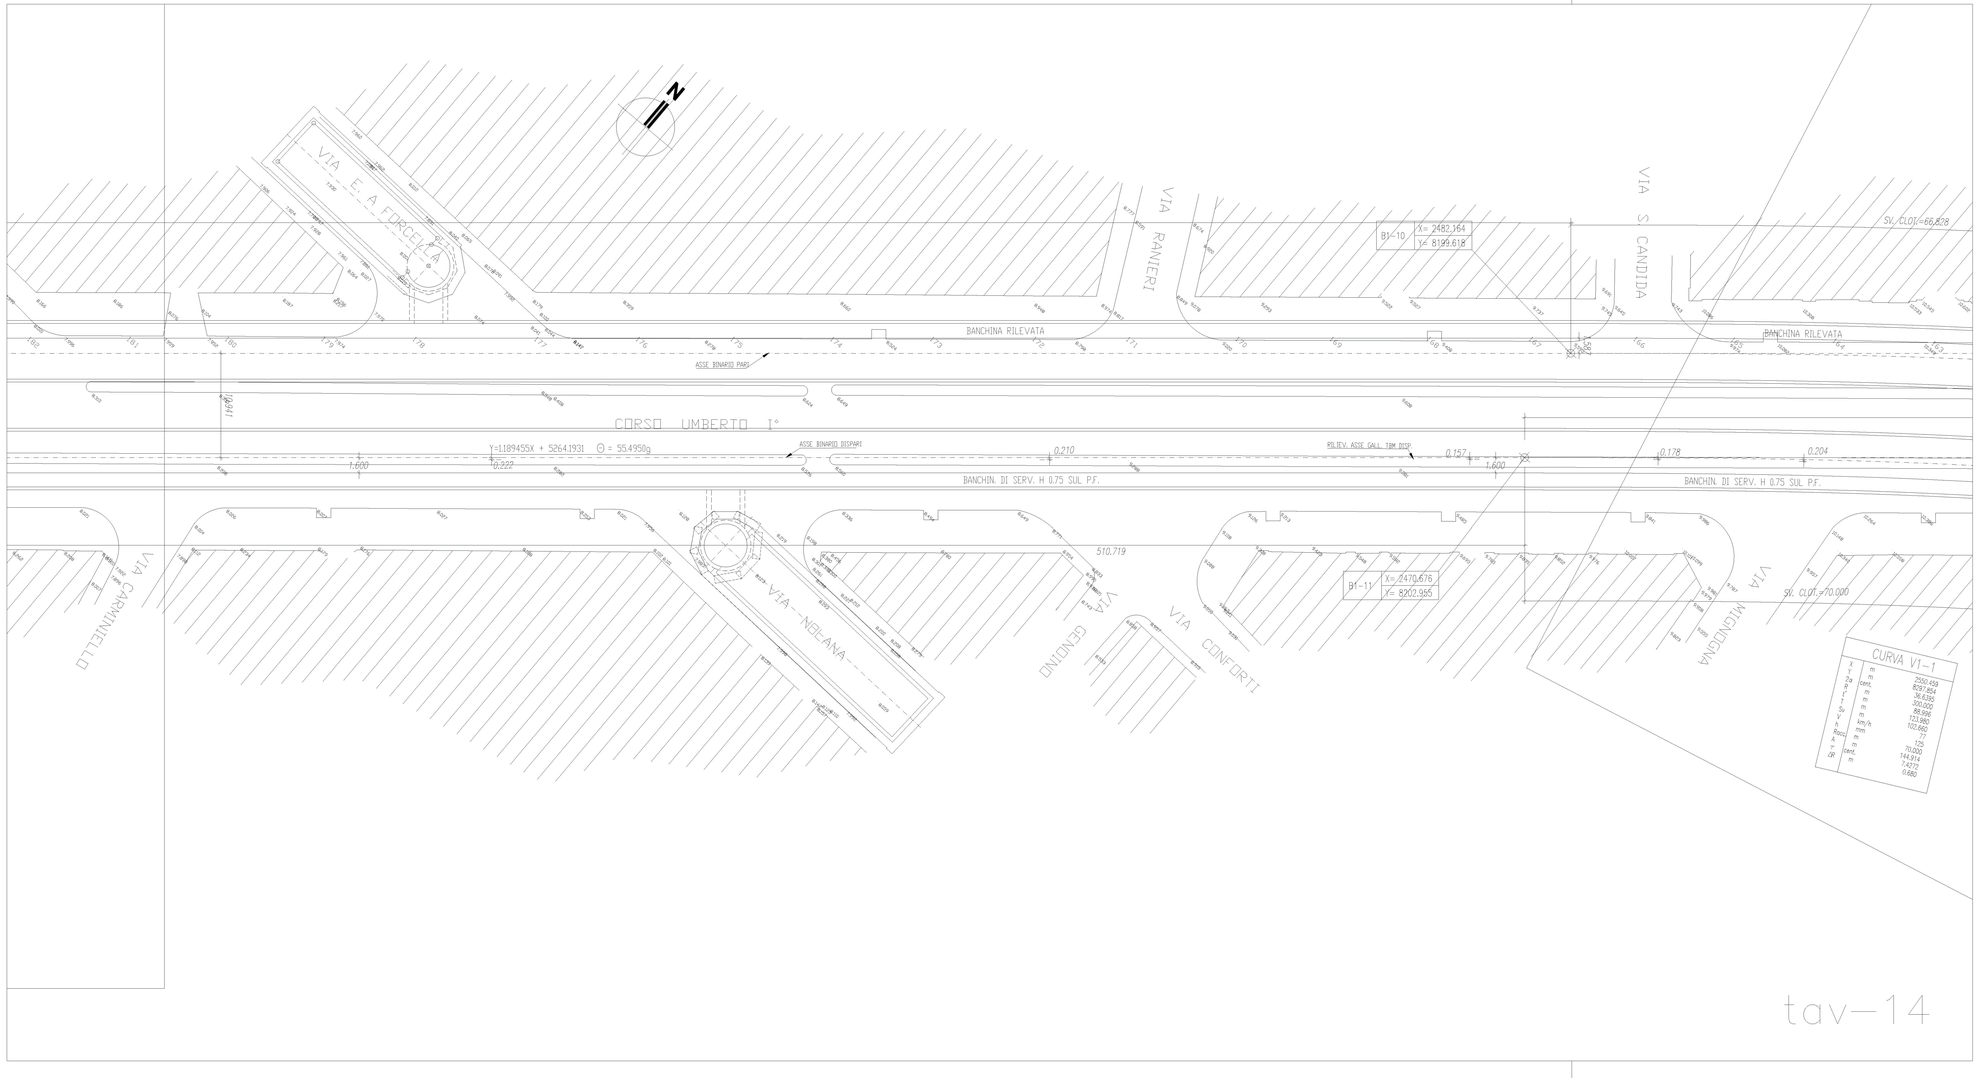

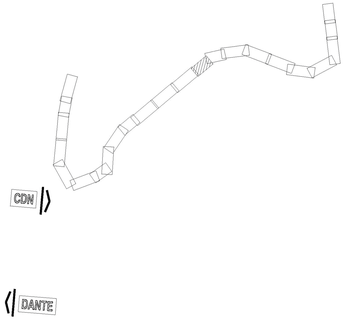

Comune di Napoli

Linea 1 della metropolitana

Tratta Dante-Garibaldi-C.d.N.

Aggior.	Data	Descrizione	Disegnato	Progettato	Verificato	Acquisito PE E. Amodeo	Approvato DIT B Cavagna
D	MARZO 2011	AGG. TRACC. MUNICIPIO-GARIBALDI					
C	NOV-2009	INSERITO RILIEVO GALLERIA PARI (TBM)					
B	MARZO2009	INSERITO RILIEVO GALLERIA DISPARI (TBM)					
A	LUGL. 2004	AGGIORNAMENTO GENERALE					
0	MAGG. 2002	EMISSIONE					

Collaborazione alla progettazione

IL DIRETTORE TECNICO DOTT. ING. BRUNO CAVAGNA
Ordine degli Ingegneri Bergamo n° 1917

Nome File: Bn-1094-marzo 2011

METROPOLITANA DI NAPOLI S.p.A. Azienda con Sistema di Gestione per la Qualità conforme alla norma UNI EN ISO 9001:2000 certificata da RINA con n° 10882/04/S

Napoli Metro Engineering S.r.l.
Progettazione e Direzione Lavori

VISTO di esecuzione

Scala grafica 1 2 3 4 5

L'inviato la riproduzione di questo documento senza la preventiva autorizzazione di Ital SpA

Titolo

TRATTA DANTE-GARIBALDI-C.D.N
PROGETTO ESECUTIVO
TRACCIATO PLANIMETRICO DELLA LINEA
DA VIA PACELLA A VIA N. MIGNOGNA (TAV.14)

Sostituisce	Dimensioni	Scala	Commessa	Lotto	Fase	Cat.	Opera	Progressivo	Foglio
Sostituito da		1:200	8NP	6	E	P	TR4E	1094	

MN