


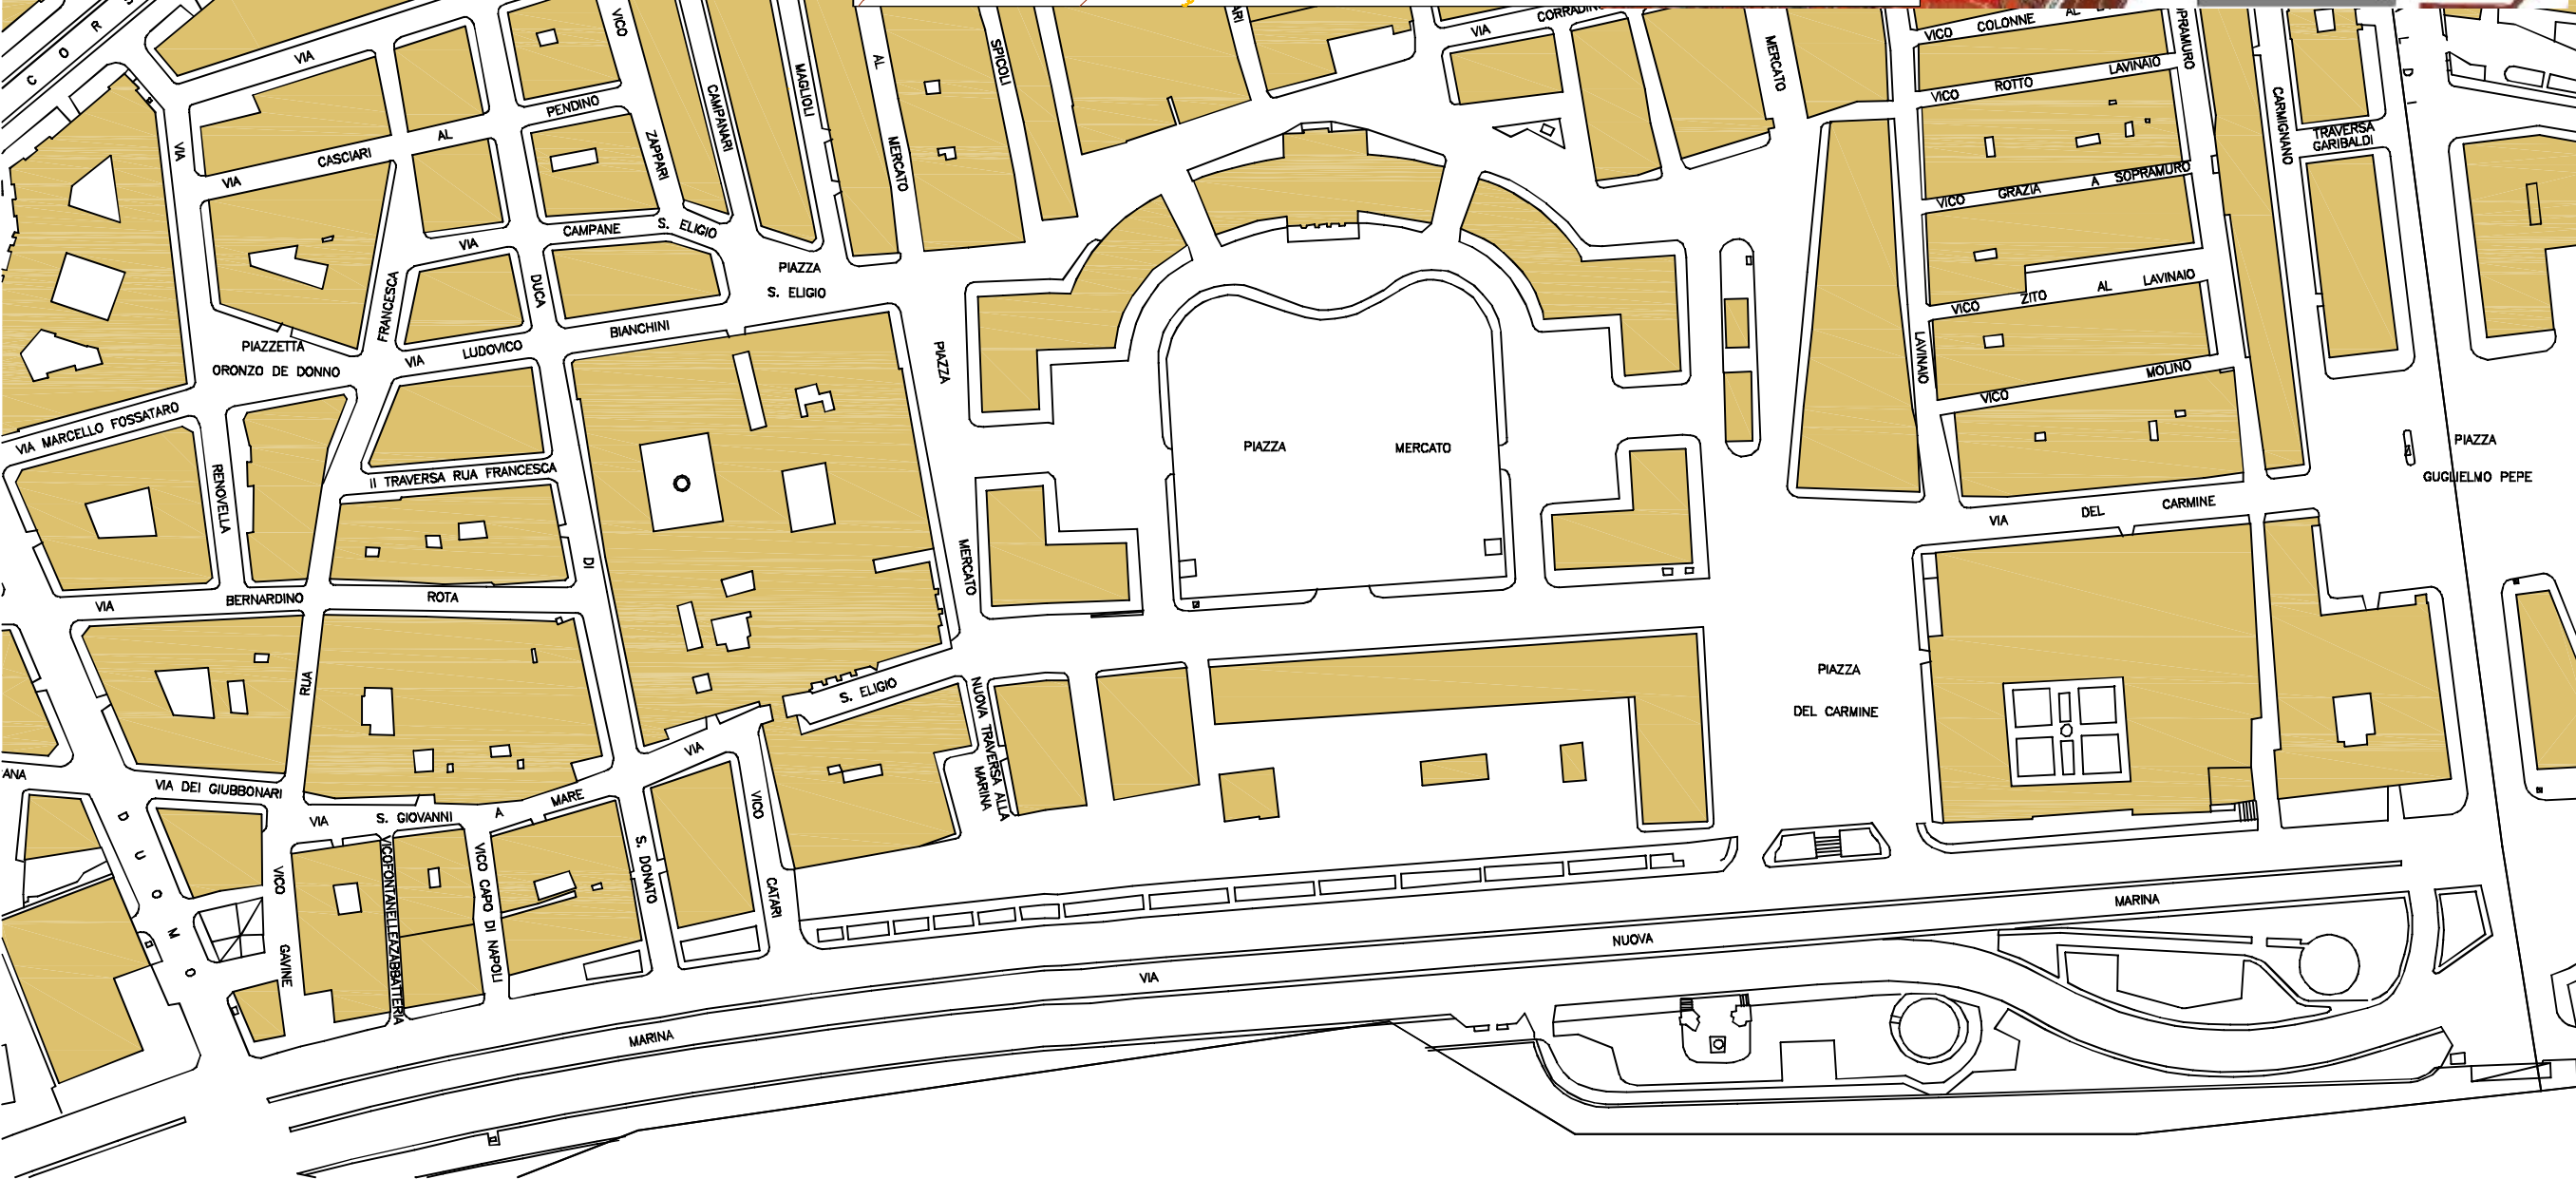


**COMUNE DI NAPOLI**  
**II MUNICIPALITA'**  
**SERVIZIO MANUTENZIONE URBANA**

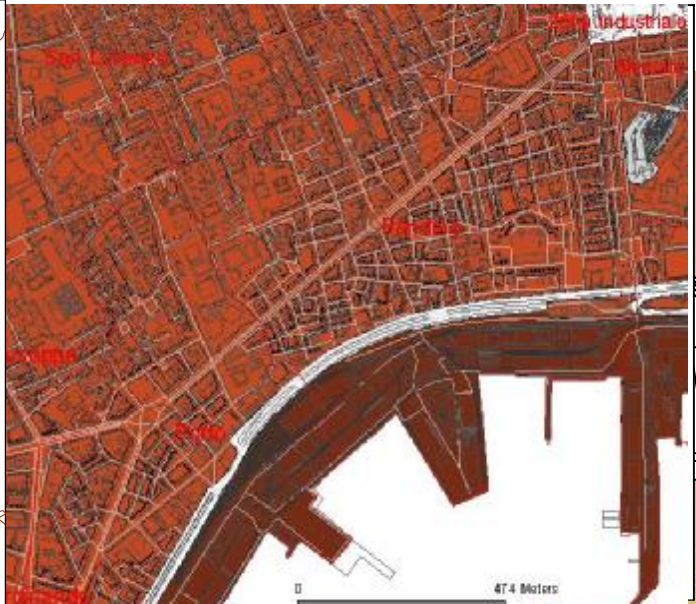

**Piazza Mercato**

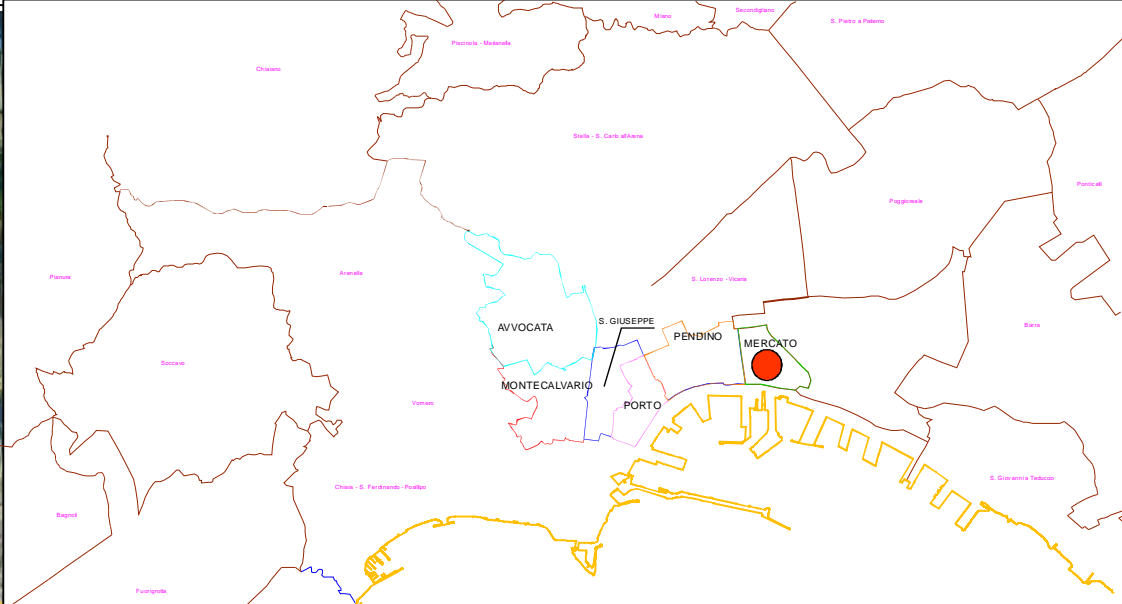


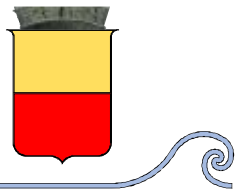

# COMUNE DI NAPOLI

## II MUNICIPALITA'

SERVIZIO MANUTENZIONE URBANA

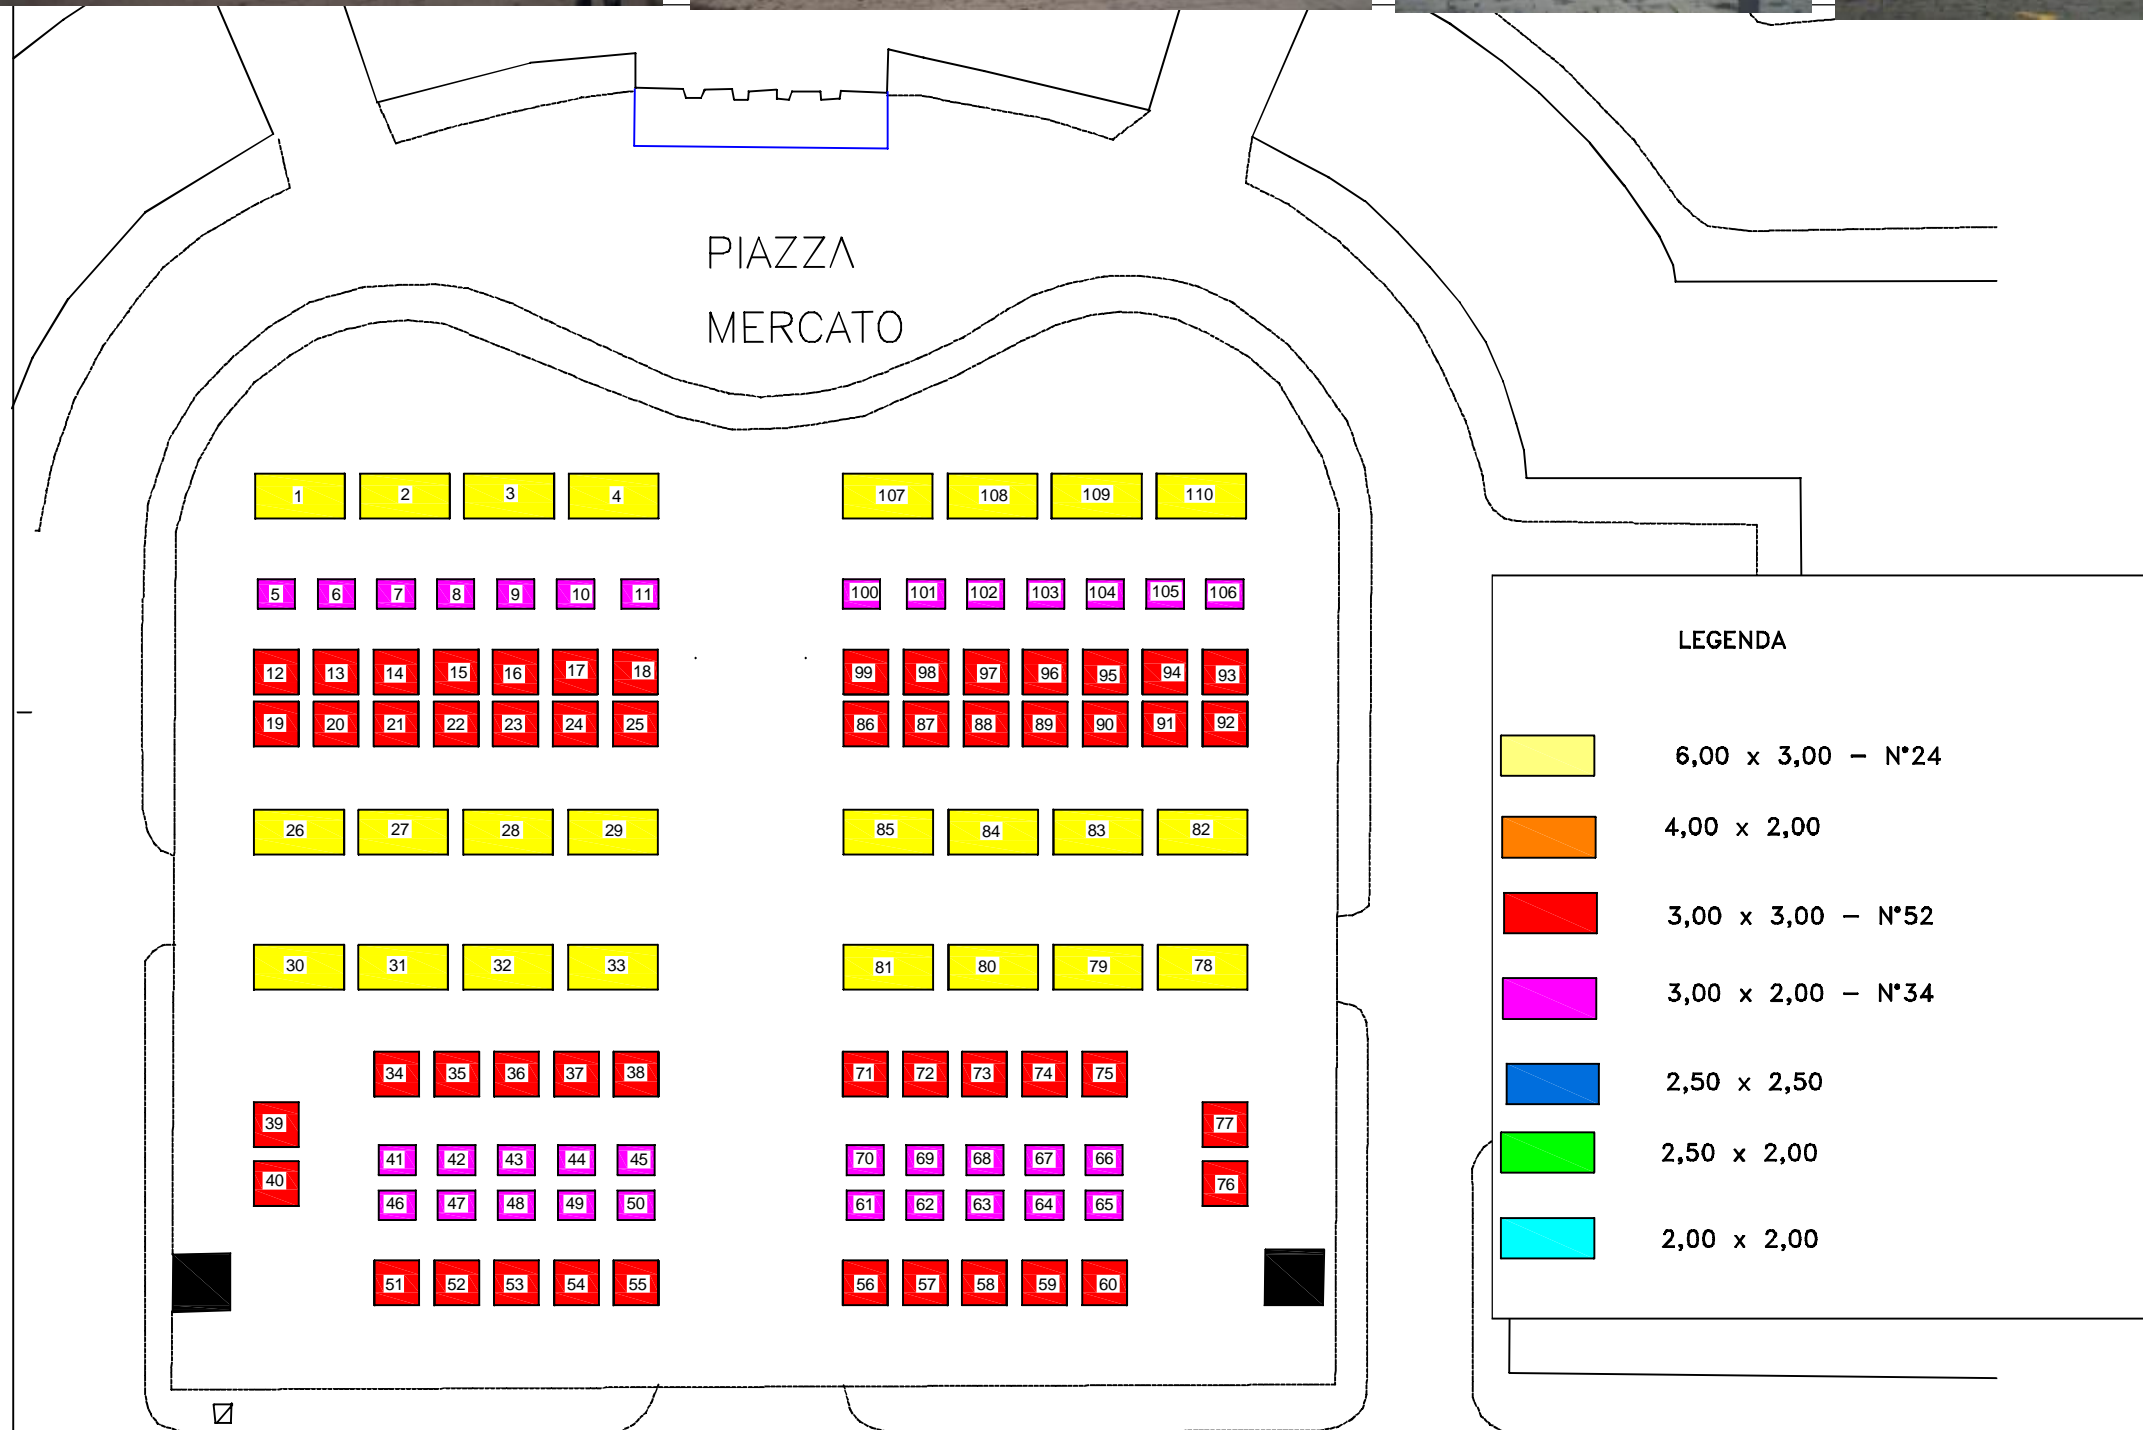

UBICAZIONE  
QUARTIERE - MERCATO  
VIA piazza MERCATO

### 1 CARATTERE DELL'INSEDIAMENTO COMMERCIALE

- ☒ ALTO  
☐ MEDIO  
☐ BASSO

### 2 ZONA URBANISTICA - A2 centro storico

### 3 DESCRIZIONE DELL' AREA

- ☐ STRADA ☐ PEDONALE ☐ CARRABILE  
☒ PIAZZA ☒ PEDONALE ☐ CARRABILE  
☐ SLARGO ☐ PEDONALE ☐ CARRABILE

### 4 DOTAZIONE SERVIZI

- ☒ BANCA  
☒ UFFICIO POSTALE  
☒ PARCHEGGIO

### 5 VINCOLO ESISTENTE

- ☒ STORICO ARTISTICO  
☐ AMBIENTALE  
☐ IGIENICO SANITARIO

### 6 CARATTERISTICA DEL MERCATO

- ☐ AREA LIBERA  
☒ AREA PROTETTA da dissuasori  
☐ MARCIAPIEDE  
☐ ALTRO

### 7 DIMENSIONI DELL'AREA

MQ 5.275,00

### 8 POSTEGGI

N. 110 per totali 1.104,00 mq.

### 9 GAMMA MERCEOLOGICA


- ☐ ALIMENTARE  
☐ DESPECIALIZZATO  
☒ SPECIALIZZATO NON ALIMENTARE  
☐ ALTRO

### 10 FREQUENZA

- ☐ GIORNALIERO  
☐ SETTIMANALE  
☐ MENSILE  
☐ PERIODICO

### 11 POSTEGGI


- ☐ BOX  
☒ GAZEBO  
☐ FURGONE  
☐ BANCARELLA

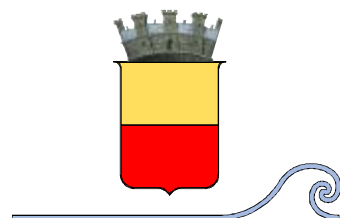

# COMUNE DI NAPOLI

## II MUNICIPALITA'

SERVIZIO MANUTENZIONE URBANA

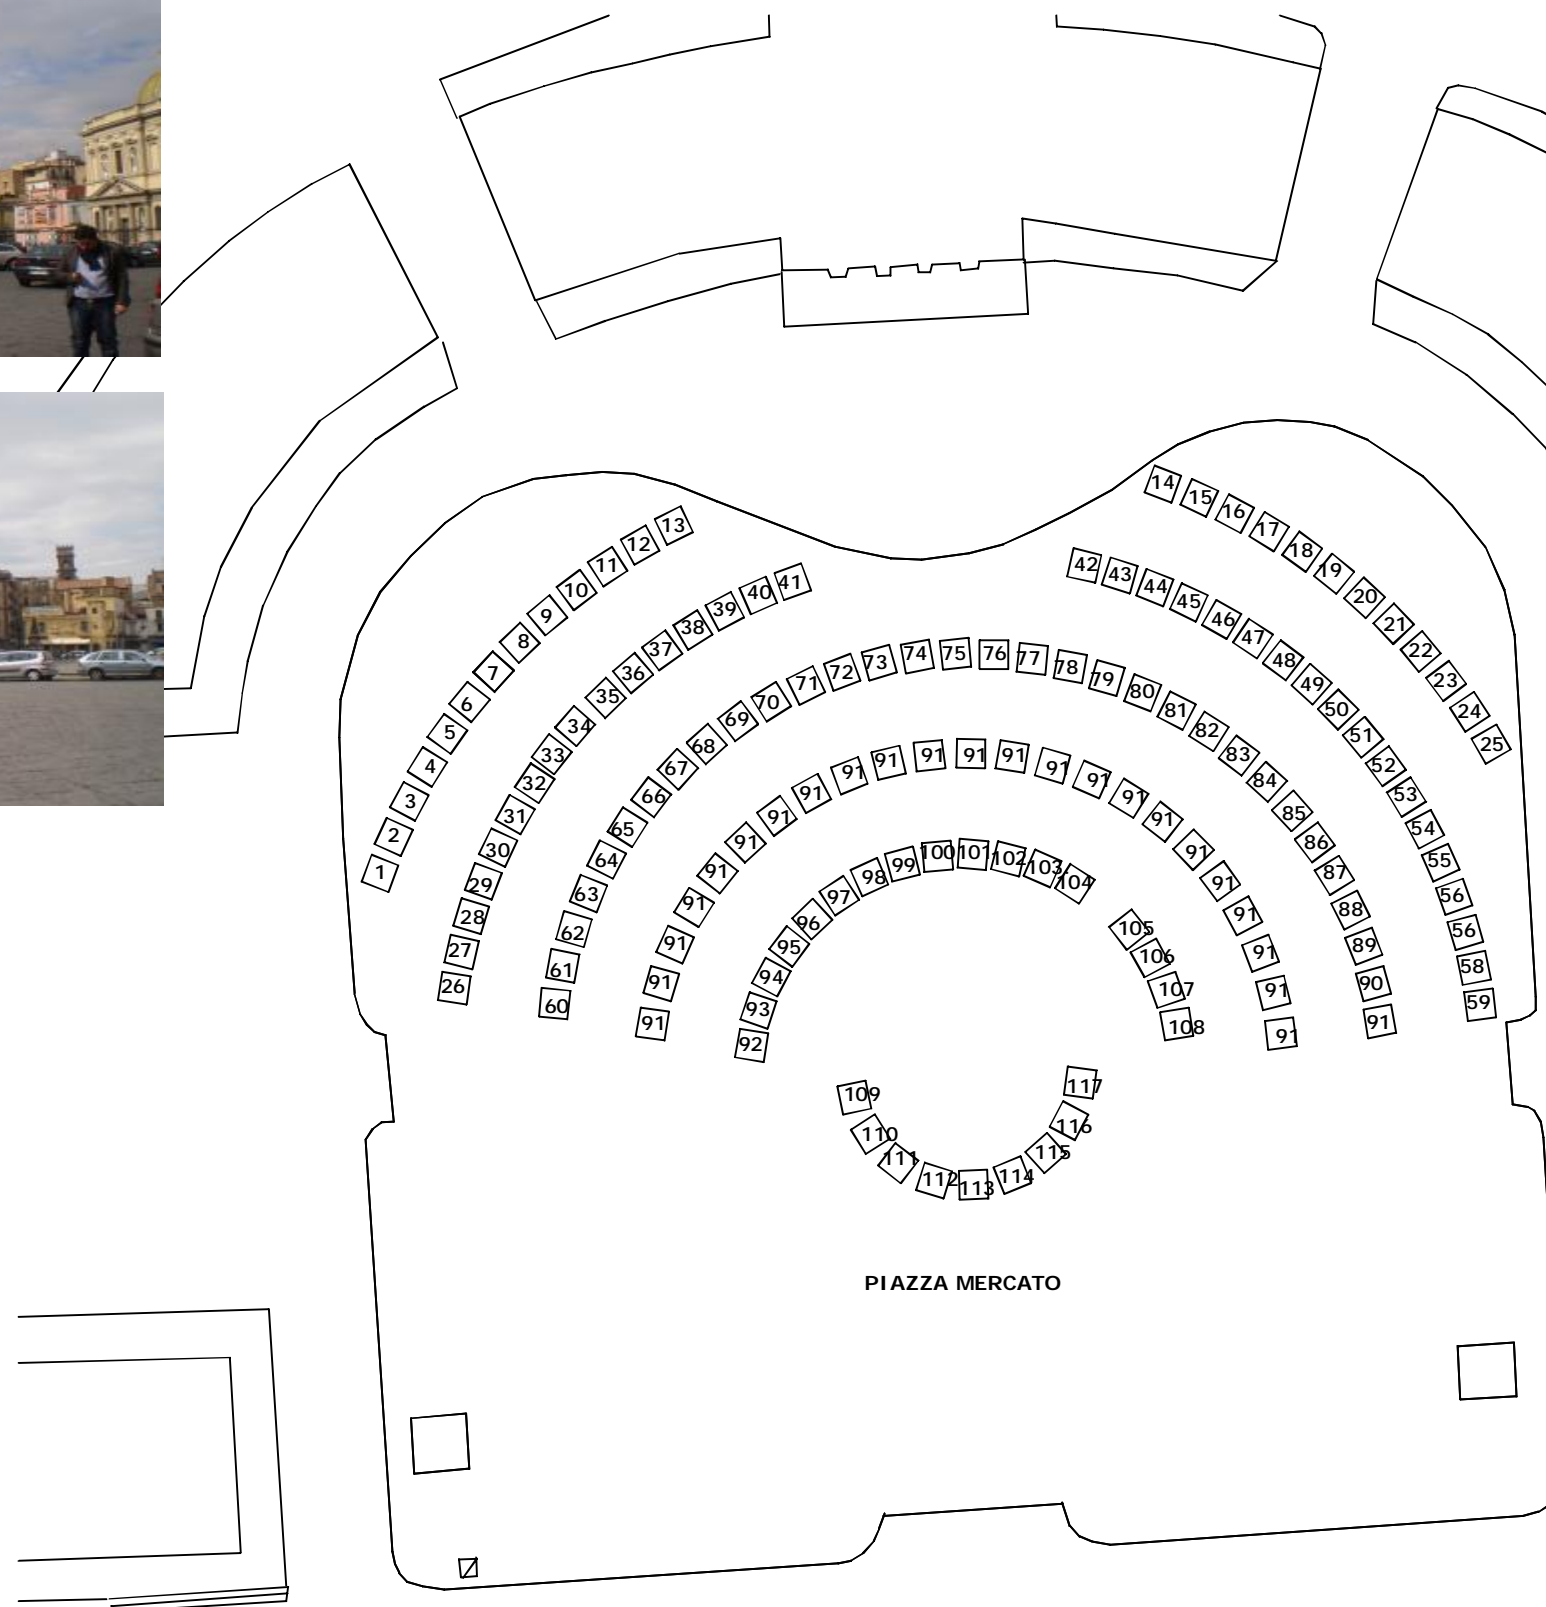

UBICAZIONE  
QUARTIERE - MERCATO  
VIA piazza MERCATO

### 1 CARATTERE DELL'INSEDIAMENTO COMMERCIALE

- ☒ ALTO  
☐ MEDIO  
☐ BASSO

### 2 ZONA URBANISTICA - A2 centro storico

### 3 DESCRIZIONE DELL' AREA

- ☐ STRADA ☐ PEDONALE ☐ CARRABILE  
☒ PIAZZA ☒ PEDONALE ☐ CARRABILE  
☐ SLARGO ☐ PEDONALE ☐ CARRABILE

### 4 DOTAZIONE SERVIZI

- ☒ BANCA  
☒ UFFICIO POSTALE  
☒ PARCHEGGIO

### 5 VINCOLO ESISTENTE

- ☒ STORICO ARTISTICO  
☐ AMBIENTALE  
☐ IGIENICO SANITARIO

### 6 CARATTERISTICA DEL MERCATO

- ☐ AREA LIBERA  
☒ AREA PROTETTA da dissuasori  
☐ MARCIAPIEDE  
☐ ALTRO

### 7 DIMENSIONI DELL'AREA

MQ 5.275,00

### 8 POSTEGGI

N. 117 X 4,00 = 468,00 mq.

### 9 GAMMA MERCEOLOGICA

- ☐ ALIMENTARE  
☐ DESPECIALIZZATO  
☒ SPECIALIZZATO NON ALIMENTARE  
☐ ALTRO

### 10 FREQUENZA

- ☐ GIORNALIERO  
☐ SETTIMANALE  
☐ MENSILE  
☐ PERIODICO

### 11 POSTEGGI

- ☐ BOX  
☒ GAZEBO  
☐ FURGONE  
☐ BANCARELLA

