



COMUNE DI NAPOLI
MUNICIPALITÀ 4

San Lorenzo Vicaria Poggioreale Z.I.

ESECUZIONE IMMEDIATA

SERVIZIO ATTIVITA' TECNICHE

Proposta di deliberazione di Consiglio Municipale n. 15 del 28/10/2015

**REGISTRO DELLE DELIBERAZIONI DI CONSIGLIO MUNICIPALE
DELIBERAZIONE n. 28 del 02/11/2015**

OGGETTO: Fiere natalizie 2015. Riduzione canone OSAP ai sensi dell'art. 30 del vigente Regolamento COSAP.

Il giorno 02-11-2015, nella residenza della Municipalità 4 San Lorenzo Vicaria Poggioreale Zona Industriale, convocata nei modi di legge, si è riunito il Consiglio Municipale. Si dà atto che, al momento della votazione risultano presenti i seguenti Consiglieri Municipali

Presidente

COPPOLA ARMANDO

PRESENTE

CONSIGLIERI

ARINO ROSARIO	<i>PRESENTE</i>	MAGGIO MARIO	<i>PRESENTE</i>
ASTUTO ALFREDO	<i>A</i>	MARCHESE ROSARIO	<i>A</i>
BASILE GIUSEPPE	<i>PRESENTE</i>	MORELLI MARIO	<i>PRESENTE</i>
BORRIELLO VINCENZO	<i>PRESENTE</i>	MORRA VINCENZO	<i>PRESENTE</i>
BROCCARDO RAFFAELE	<i>PRESENTE</i>	NATALE ASSUNTA	<i>PRESENTE</i>
CANDELMA GAETANO	<i>A</i>	ODORIFERO SALVATORE	<i>A</i>
CELLA ENRICO	<i>PRESENTE</i>	PACELLA EDUARDO	<i>A</i>
CONTEMI PIETRO	<i>PRESENTE</i>	PANE SALVATORE	<i>PRESENTE</i>
CRISTIANI ANTONIO	<i>PRESENTE</i>	PARISI GIOVANNI	<i>A</i>
DONZELLI FRANCESCO	<i>PRESENTE</i>	PERRELLA GIAMPIERO	<i>A</i>
FRANCISCONE SALVATORE	<i>A</i>	PISCOPO ROSARIO	<i>PRESENTE</i>
GALLO ALESSANDRO	<i>PRESENTE</i>	SALCINO CIRO	<i>A</i>
GEMITO GIOVANNI	<i>PRESENTE</i>	SIMEONE ARMANDO	<i>A</i>
GUARINO SIMONE	<i>PRESENTE</i>	TORTORA MICHELE	<i>A</i>
MAESTRINO SALVATORE	<i>PRESENTE</i>	TULLIO GENNARO	<i>A</i>

Nota bene: per gli assenti viene apposto, a fianco del nominativo, il timbro "ASSENTE";
per i presenti viene apposto, a fianco del nominativo, il timbro "PRESENTE"

Assume la Presidenza: *lett. A. Coppola, Presidente della Municipalità*

Assume le funzioni di Segretario: *lett. m. P. Grocco Fucini, Dirigente S.A.A.*

IL PRESIDENTE

Constatata la legalità della riunione, nomina scrutatori i consiglieri:

MOTTA. MAZALE. MORELLI

ed invita il Consiglio a trattare l'argomento segnato in oggetto.

Il Consiglio Municipale, su proposta del sig. Presidente, Dott. Armando Coppola

Premesso:

che con nota PG/2015/640215 del 7 agosto 2015 l'Assessorato al Lavoro ed alle Attività Produttive ha reso disponibile "le linee guida per l'istruzione, la gestione ed i criteri per l'assegnazione dei posteggi" in occasione delle Fiere Natalizie 2015;

che è stata approvata la deliberazione di Giunta Comunale n. 510 del 31 luglio 2015, avente ad oggetto "Fiere Natalizie 2015 - Approvazione delle proposte di manifestazione già pervenute dalle Municipalità, ai fini della successiva assegnazione dei posteggi", con la quale sono state confermate le proposte finalizzate alla realizzazione di manifestazioni fieristiche in occasione delle prossime festività natalizie, formulate dalle Municipalità ed approvate con Deliberazione di Giunta Comunale n. 598/2014 e con la Deliberazione di Giunta Comunale n. 773/2014;

che per la Municipalità 4 sono state confermate le seguenti proposte:

AREE INTERESSATE	TEMA CARATTERIZZANTE	NUMERO
Centro Direzionale	Prodotti agricoli filiera corta	140
Piazza Nazionale	Prodotti agricoli filiera corta	21
Piazza Carlo III	Prodotti agricoli filiera corta	15
Piazza Cavour (lato I.C. Casanova)	Artigianato artistico/presepiale	31
Piazza Porta Capuana	Artigianato artistico/presepiale	68
Piazza Salerno	Artigianato artistico/presepiale	22
Piazza dei Gerolimini	Artigianato artistico/presepiale	6
Via Foria (angolo Rosaroll/Cirillo)	Artigianato artistico/presepiale	10
Mercato Casaramanico	Artigianato artistico/presepiale	da stabilire
Piazza S. Erasmo	Artigianato artistico/presepiale	da stabilire
Piazza Principe Umberto	Artigianato artistico/presepiale	da stabilire
Piazza Poderico	Artigianato artistico/presepiale	da stabilire

che la citata Delibera di G.C. 510/2015 ha precisato le caratteristiche merceologiche degli oggetti posti in vendita, i principali compiti di ciascuna Municipalità, nonché gli obblighi per gli operatori;

che nel precisare i compiti di ciascuna Municipalità ha stabilito quanto segue:

- 1) sarà competente per l'organizzazione e la gestione operativa di tutte le manifestazioni che si svolgeranno nel rispettivo territorio;
- 1) dovrà curare tutti gli aspetti connessi all'individuazione degli operatori economici sulla scorta delle dell'espletamento di procedure ad evidenza pubblica;
- 2) dovrà sovrintendere, con il supporto della Polizia Locale e del servizio Viabilità, alla verifica del rispetto delle norme viabilistiche e di sicurezza, nonché al rispetto di tutte le prescrizioni contenute nelle linee guida;
- 3) ciascuna Municipalità di concerto con Asia e Polizia Municipale, provvederà ad individuare un responsabile per ogni fiera/mercato, con il precipuo compito di monitorare giornalmente il corretto andamento della raccolta differenziata dei rifiuti, anche coordinando gli interventi che dovessero rendersi

IL SEGRETARIO

[Handwritten signature]

necessari, fermo restando le sanzioni da irrogare a quanti non rispettassero le garanzie di decoro e costante pulizia, con riferimento anche alla fase di chiusura definitiva dell'attività di ogni singolo mercatino;

che con la richiamata Delibera di G.C. 510/2015 è stato stabilito il periodo di svolgimento della fiera che dovrà essere compreso tra il 06 novembre 2015 e il 10 gennaio 2016;

che, nel dispositivo della Delibera di cui sopra nel richiamare l'art. 39 del Regolamento COSAP 2015, è stato altresì precisato che la "Giunta intende proporre al Consiglio Comunale la riduzione del 100% della tariffa per l'occupazione di suolo pubblico nell'ambito del Regolamento COSAP 2015, per una specifica tipologia di iniziative che, pur non essendo a titolo gratuito, prevedano, per l'intera area, il ricorso a gazebo/box omogenei fra loro", rappresentando che con tale agevolazione la Giunta intende sostenere le manifestazioni natalizie che raggiungono alti livelli di qualità e decoro, tanto nella merceologia quanto nella tipologia di strutture utilizzate per l'esposizione dei prodotti.

Visti:

- la Legge Regionale n. 1/2000 sui in materia di "Direttive regionali in materia di distribuzione commerciale";
- il Regolamento per l'occupazione di suolo pubblico e per l'applicazione del relativo Canone (C. O. S. A. P.) approvato con Deliberazione di Consiglio Comunale n. 44 del 6 agosto 2015;
- il vigente Piano per il Commercio su Aree Pubbliche, approvato con deliberazione di Giunta Comunale n. 1929 del 15 maggio 2007, esecutiva ai sensi di legge;
- la nota PG/2015/06402015 del 07 agosto 2015 dell'Assessore al Lavoro e alle attività Produttive con cui sono state trasmesse "le linee guida per l'istruzione, la gestione ed i criteri per l'assegnazione dei posteggi".

Rilevato:

che per le fiere natalizie 2014, con disposizione n. 25 del 3 novembre 2014 è stato approvato il bando di concorso per la concessione di posteggi, contenente i criteri per la formazione delle graduatorie degli aventi diritto, per un numero massimo di operatori individuati per ciascuna area interessata dalla manifestazione, come da prospetto che segue:

Area interessate	Tema caratterizzante	Numero max operatori	Dimensione posteggio
Centro Direzione	Prodotti agricoli filiera corta	140	ml 3,00 x 3,00
Piazza Nazionale	Prodotti agricoli filiera corta	21	ml 2,50 x 2,50
Piazza Carlo III	Prodotti agricoli filiera corta	15	ml 3,00 x 3,00
Piazza Cavour - lato I.C. Casanova	Artigianato artistico/presepiale	31	ml 3,00 x 3,00
Piazza Porta Capuana	Artigianato artistico/presepiale	68	ml 3,00 x 2,00
Piazza Salerno	Artigianato artistico/presepiale	22	ml 3,00 x 3,00
Piazza dei Gerolomini	Artigianato artistico/presepiale	6	ml 2,50 x 2,50
Via Foria (ang. Via Rosaroll - via Cirillo)	Artigianato artistico/presepiale	10	ml 2,50 x 2,50
Piazza S. Erasmo	Artigianato artistico/presepiale	5	ml 2,00 x 2,00
Piazza Principe Umberto	Artigianato artistico/presepiale	30	ml 2,50 x 2,50
Piazza Poderico	Artigianato artistico/presepiale	36	ml 2,50 x 2,50
Mercato Caramanico	Artigianato artistico/presepiale	10	ml 2,50 x 2,50

che nella seduta di Giunta della Municipalità 4 del 12/10/2015 avente per oggetto l'analisi, discussioni e decisioni in merito alle Fiere Natalizie 2015 è stato deciso di escludere dall'elenco delle aree idonee all'espletamento della

IL SEGRETARIO

3

fiera natalizia Piazza Principe Umberto, atteso che l'area in questione sarà a breve oggetto di lavori afferenti alla Metropolitana di Napoli, rientranti nel nuovo assetto viabilistico di piazza Garibaldi.

Vista la nota PG/801110 del 19/10/2015 della Direzione Centrale Infrastrutture, LL.PP. e Mobilità con cui si rappresenta la possibilità che, nel periodo stabilito per lo svolgimento delle fiere natalizie, possano essere in corso le lavorazioni relative all'appalto dei *Lavori di manutenzione del capostrada di piazza Carlo III, via Gussone ed il tratto terminale di via Foria*, essendo in corso le verifiche ex art. 38 del D.lgs 163/06 e smi per l'aggiudicazione definitiva e la nota PG/831271 del 27/10/2015 del Servizio Qualità spazio urbano da cui si riscontra che *risulta incompatibile l'installazione della fiera con i lavori di riqualificazione programmati nel sito di Piazza Carlo III*.

Ritenuto, per i motivi sopra esposti di escludere, per la manifestazione 2015, dalle aree indicate e messe a bando per la fiera natalizia 2014 l'area di Piazza Principe Umberto e di piazza Carlo III.

Visti i pareri favorevoli dell' U.O. di Polizia Locale di Poggioreale e della U.O. di San Lorenzo espressi con verbale di sopralluogo del 23 ottobre 2015 e la nota PG/2015/816113 del 22 ottobre 2015 del Servizio Mobilità Sostenibile, che si allegano al presente provvedimento.

Verificata la sussistenza delle condizioni tecniche necessarie allo svolgimento delle manifestazioni fieristiche per le restanti aree sopra indicate.

Rilevato, altresì:

che, nello specifico le categorie di prodotti individuate per la manifestazione e confermate per ciascuna area con Delibera di G.C. 510/2015, sono le seguenti:

tipologia A – Artigianato artistico/presepiale:

- ✓ presepi ed articoli natalizi;
- ✓ oggetti della tradizione napoletana;
- ✓ artigianato artistico (ceramica, vetro, legno, rame, ferro battuto, cuoio, ecc.);
- ✓ prodotti dell'artigianato in genere;
- ✓ antiquariato;
- ✓ oggetti di collezione in genere frutto della produzione napoletana;

tipologia B – Prodotti agricoli filiera corta:

- ✓ prodotti agroalimentari di qualità legati alle tradizioni produttive e culturali tipiche del territorio, con requisiti di "filiera corta";

che, in ottemperanza alle linee guida richiamate nella stessa Delibera è tassativamente vietata la vendita di:

- 1) merce facilmente infiammabile ed esplosiva, fuochi d'artificio, armi da fuoco e da taglio, giocattoli da guerra, freccette ed altri tipi di proiettili, pistole ad acqua, ecc.
- 1) biglietti della lotteria, oroscopi;
- 2) merci che risultino offensive al pubblico decoro;
- 3) palloncini;
- 4) merci tipiche dei mercatini settimanali o abitualmente poste in vendita in essi;
- 5) apparecchi elettrici ed elettronici (elettrodomestici, apparecchi video TV ed HIFI);
- 6) oggetti preziosi;

che le fiere dovranno svolgersi nel pieno rispetto di quanto previsto dalle linee guida approvate con la Delibera di Giunta n. 538 del 08/08/2014 richiamate e confermate con la Delibera di Giunta Comunale n. 510 del 31 luglio 2015, di cui si riportano di seguito alcuni aspetti peculiari circa gli obblighi dell'operatore, in particolare:

- dovrà provvedere che ciascun espositore sarà responsabile della sicurezza delle attrezzature e degli impianti allocati nella propria area espositiva;

- in caso di somministrazione al pubblico di alimenti e bevande o di vendita di generi alimentari devono essere rispettate le norme e le prescrizioni in materia igienico-sanitaria;

- l'operatore deve collocare gli oggetti all'interno degli spazi numerati ed assegnati; non può lasciare l'area di mercato prima dell'orario di chiusura; ha l'obbligo di ripulire a fine giornata lo spazio assegnato; non può usare strumenti sonori ovvero diffusori o amplificatori di voci; non può effettuare commercio in modo itinerante nell'area di mercato;

IL SEGRETARIO

- le autorizzazioni devono essere disponibili presso il posto di vendita e mostrate ad un eventuale controllo delle autorità competenti;

- è fatto divieto agli operatori dividere il proprio posteggio con altri commercianti sprovvisti della relativa concessione;

- i posteggi dovranno essere occupati esclusivamente dall'assegnatario o dai suoi rappresentanti ai sensi della Legge. Sono assolutamente vietate le cessioni di posteggio, o di parti di esso, tra operatori o a terzi non legittimati.

Inoltre è fatto altresì obbligo per ciascun operatore:

garantire la pulizia e il decoro sia dell'area oggetto dell'occupazione, sia dello spazio immediatamente antistante con particolare riferimento alle disposizioni in materia di raccolta differenziata dei rifiuti;

rispettare le norme relative alla sicurezza delle installazioni, all'incolumità delle persone, all'accesso dei diversamente abili, al rispetto della quiete pubblica;

utilizzare elementi di arredo ritraibili e custodibili in luogo privato e in ogni caso tenuti in condizioni di ordine e di decoro.

Considerato:

che l'art. 30 del Regolamento COSAP prevede che "per le occupazioni temporanee, la Giunta Comunale può disporre, con propria deliberazione, contenente "una manifestazione d'interesse" per l'iniziativa, una riduzione nella misura del 50% per i soggetti che realizzano occupazioni di suolo pubblico finalizzate all'animazione del territorio. Tali agevolazioni possono essere disposte anche dai Consigli Municipali, con le medesime modalità e per le iniziative di carattere locale, insistenti sugli assi viari di competenza di ciascuna municipalità";

prevede, altresì la possibilità di concedere la riduzione del 100% del canone dovuto per le "manifestazioni fieristiche di alto valore, storico, artistico e culturale, quali ad esempio quelle che tradizionalmente si svolgono nel periodo natalizio, qualora gli operatori, sostenendone totalmente i costi, si adeguino, in termini di arredo, a progetti di utilizzo di box, cassette o gazebo tutti omogenei fra di loro per accrescere il valore culturale e turistico dell'evento ed approvato alla Giunta comunale o municipale che ha bandito l'evento".

che le linee guida fornite dall'Assessorato con riferita PG/2015/640215 del 7 agosto 2015 prevedono che "...Le municipalità che ritengono di applicare tale riduzione tariffaria a una o più fiere natalizie debbono approvare, propedeuticamente ai bandi per l'assegnazione dei posteggi, apposita delibera di consiglio municipale contenente una "motivata manifestazione di interesse..."

Visto che le fiere in questione costituiscono per la Municipalità 4 un forte attrattore turistico culturale, ormai divenuto un appuntamento annuale irrinunciabile, tale da giustificare la "manifestazione di interesse" da parte della Municipalità per la riduzione del canone COSAP nella misura del 50%.

Vista la volontà della giunta comunale, espressa nella deliberazione n. 510 del 31 luglio 2015 inerente la riduzione del 100% della tariffa per l'occupazione di suolo pubblico nell'ambito del Regolamento COSAP 2015, per una specifica tipologia di iniziative che, pur non essendo a titolo gratuito, prevedano, per l'intera area, il ricorso a gazebo/box omogenei fra loro.

Visto l'art. 48 del Regolamento delle Municipalità in ordine all'esecutività della deliberazione.

La parte narrativa, i fatti, gli atti, le dichiarazioni ivi comprese sono veri e fondati e, quindi, redatti dai sottoscritti, nei limiti delle rispettive conoscenze e competenze, sotto la propria responsabilità tecnica per cui, esclusivamente sotto tale profilo, sottoscrivono il presente atto restando, comunque, rimessa all'Organo deliberante ogni decisione in merito.

Il Dirigente del Servizio Attività Tecniche

Arch. Fabio Vittoria

IL SEGRETARIO

DELIBERA ALL'UNANIMITA'

1) **Approvare** la localizzazione delle aree sulle quali consentire lo svolgimento delle fiere natalizie, il tema caratterizzante per ciascuna area, il numero massimo di operatori e la dimensione dei singoli posteggi così come di seguito dettagliato:

Area interessate	Tema caratterizzante	Numero max operatori	Dimensione posteggio
Centro Direzione	Prodotti agricoli filiera corta	140	ml 3,00 x 3,00
Piazza Nazionale	Prodotti agricoli filiera corta	21	ml 2,50 x 2,50
Piazza Cavour - lato I.C. Casanova	Artigianato artistico/presepiale	31	ml 3,00 x 3,00
Piazza Porta Capuana	Artigianato artistico/presepiale	68	ml 3,00 x 2,00
Piazza Salerno	Artigianato artistico/presepiale	22	ml 3,00 x 3,00
Piazza dei Gerolomini	Artigianato artistico/presepiale	6	ml 2,50 x 2,50
Via Foria (ang. Via Rosaroll - via Cirillo)	Artigianato artistico/presepiale	10	ml 2,50 x 2,50
Piazza S. Erasmo	Artigianato artistico/presepiale	5	ml 2,00 x 2,00
Piazza Poderico	Artigianato artistico/presepiale	36	ml 2,50 x 2,50
Mercato Caramanico	Artigianato artistico/presepiale	10	ml 2,50 x 2,50

2) **Escludere**, per i motivi esposti nella parte narrativa del presente atto, per la manifestazione 2015, dalle aree indicate nella Delibera di Giunta Comunale 510/2015 e messe a bando per la fiera natalizia 2014 l'area di Piazza Principe Umberto e di piazza Carlo III.

3) **Stabilire** che il periodo per lo svolgimento delle stesse è fissato tra il 04 dicembre 2015 ed il 07 gennaio 2016.

4) **Approvare** in linea tecnica le planimetrie, che formano parte integrante della presente Delibera e le tipologie di vendita così distinte:

- **tipologia A:** vendita di prodotti di propria creazione intesi come opere del proprio ingegno a carattere creativo (ai sensi dell'art. 4, comma 2, lettera b, del D. Lgs. n. 114 del 31/03/1998) e mediante esposizione e vendita di articoli natalizi e artigianato rientranti nelle seguenti merceologie: pelletterie, pietra lavica e pietra dura, vetro, articoli in ceramica e legno, pastori, presepi;
- **tipologia B:** vendita di prodotti agroalimentari di qualità legati alle tradizioni produttive e culturali tipiche del territorio con requisiti di "filiera corta";

5) **Prendere atto** le Linee Guida richiamate ed approvate con Delibera di Giunta Comunale n. 510 del 31 luglio 2015, trasmesse con nota PG/2015/0640205 del 07 agosto 2015 (allegata al presente provvedimento per formarne parte integrante e sostanziale) dall'Assessore al Lavoro e alle Attività Produttive.

6) **Stabilire** che, conformemente alla volontà espressa nella deliberazione di Giunta Comunale n. 510 del 31 luglio 2015 inerente la riduzione del 100% della tariffa per l'occupazione di suolo pubblico e nel rispetto del Regolamento COSAP 2015, al fine di sostenere manifestazioni natalizie che raggiungano alti livelli di qualità e decoro, tanto nella merceologia quanto nella tipologia di strutture utilizzate per l'esposizione dei prodotti, i soggetti che a seguito della procedura ad evidenza pubblica risulteranno aggiudicatari dei posteggi messi a bando, laddove vorranno accedere alla riduzione del 100%, dovranno presentare, successivamente all'aggiudicazione, un progetto unitario che risponda ai livelli di qualità e decoro richiesti dall'amministrazione, così come disposto dall'art. 30 del Regolamento COSAP.

Diversamente, atteso che le fiere in questione costituiscono per la Municipalità 4 un forte attrattore turistico culturale tale da giustificare l'espressione della "manifestazione di interesse", sarà applicata la riduzione del 50%, fermo restando il rispetto delle indicazioni di natura tipologica, qualitativa e di decoro date nell'avviso pubblico, in mancanza del quale i soggetti non saranno comunque ammessi all'assegnazione dei posteggi.

7) Autorizzare le manifestazioni fieristiche da realizzare nella Municipalità 4 - attraverso l'indizione di apposito bando e l'adozione di ogni altro necessario atto, propedeutico e/o successivo, finalizzato alla realizzazione dell'iniziativa - per le aree e le tipologie di vendita indicate al precedente punto 1 e secondo i criteri già previsti per le pregresse edizioni delle fiere natalizie.

8) Autorizzare il Dirigente del Servizio Attività Tecniche della Municipalità 4, all'indizione ed alla pubblicazione del bando di cui al punto precedente, nonché all'adozione di ogni necessario provvedimento, propedeutico e/o successivo finalizzato, in attuazione del presente provvedimento, alla realizzazione dell'iniziativa in parola.

Si allegano -quale parte integrante del presente atto- le planimetrie delle aree ed i pareri, per un totale di n. 22 pagine, progressivamente numerate


Il Dirigente del Servizio Attività Tecnica

Arch. Fabio Vittoria



Il Presidente della Municipalità 4

dott. Armando Coppola

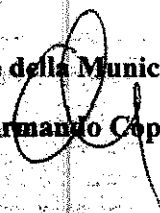

Visto

p. Il Direttore

il Dirigente del S.A.A.

dott.ssa Patrizia Crocco Egineta



il Segretario



ALL'UNANIMITA'

A votazione separata _____, stante l'urgenza, dichiara la presente deliberazione immediatamente esecutiva ai sensi dell'art. 48 del Regolamento delle Municipalità

Il Presidente



Il Segretario





COMUNE DI NAPOLI
MUNICIPALITA' 4

San Lorenzo Vicaria Poggioreale Z.I.
Servizio Attività Tecniche

VISTA LA PROPOSTA DI DELIBERAZIONE DEL CONSIGLIO MUNICIPALE PROT. N. 15 DEL 28/10/2015
AVENTE AD OGGETTO: Fiere Natalizie 2015. ~~Bidazione~~ canone COSAP ai sensi dell'art. 30 del vigente
Regolamento COSAP.

Il Direttore del Servizio Attività Tecniche della Municipalità 4 esprime, ai sensi dell'art. 49 del D.L.gs.
267/2000, il seguente parere di regolarità tecnica in ordine alla suddetta proposta:

Favorevole

Napoli, ___ / ___ / 2015

Il Dirigente
arch. Fabio Vittoria

Pervenuta in Ragioneria Generale il _____ Prot. _____

Il Ragioniere Generale, esprime ai sensi dell'art. 49 comma 1, del D.Lgs. 267/2000, il seguente parere di regolarità
contabile in ordine alla suddetta proposta:

Addi _____ IL RAGIONIERE GENERALE

ATTESTATO DI COPERTURA FINANZIARIA ED IMPEGNO CONTABILE

La somma di L. _____ viene prelevata dal Titolo _____ Sez. _____

Rubrica _____ Cap. _____) del Bilancio che presenta

la seguente disponibilità:

Dotazione L. _____

Impegno precedente L. _____

Impegno presente L. _____

Disponibile L. _____

Ai sensi e per quanto disposto dall'art. 151 comma 4 dell' D.L.gs. L. 267/2000, si attesta la copertura finanziaria della spesa
di cui alla suddetta proposta.

Addi _____

IL RAGIONIERE GENERALE


Deliberazione di C. M n. del composta da n. pagine, nonché da allegati di

Deliberazione di C. M. n. 28 del 02.11.2015 composta da n. 9 pagine, nonché da allegati di complessive pagine 22 progressivamente numerate, che ne costituiscono parte integrante.

SI ATTESTA

- Che la presente deliberazione è stata pubblicata all'Albo Pretorio il 03.11.2015 e vi rimarrà per quindici giorni (artt. 47 e 48 Regolamento delle Municipalità).
- Che con nota in pari data è stata trasmessa in elenco ai Presidenti dei Gruppi Consiliari (5° comma art. 47 del Regolamento delle Municipalità).

Il Funzionario Responsabile

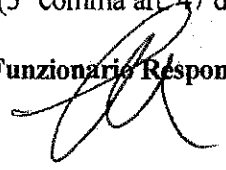

DICHIARAZIONE DI ESECUTIVITÀ

Constatato che sono decorsi dieci giorni dalla pubblicazione e che si è provveduto alla prescritta trasmissione ai Presidenti dei Gruppi Consiliari, si da atto che la presente deliberazione è divenuta da oggi esecutiva, ai sensi del 1° comma dell'art. 48 del regolamento delle Municipalità.

Addi.....

Il Direttore della IV Municipalità



Il presente provvedimento viene assegnato a:

Per le procedure attuative.

Addi _____

Il Direttore della IV Municipalità




Data e firma per ricevuta di copia del presente atto da parte dell'addetto al ritiro

Comune di Napoli
IV MUNICIPALITA'

MERCATO DI NATALE 2011


CENTRO DIREZIONALE (1)
Prossimità Gruppo Catapano

TAV.
8

Legenda	
	8.00€ - N. 8
	8.00€ - N. 10
	8.00€

Esposizione 1978
Sala 1078

Piazza. Raffaele Romanelli
I.D.T. Ciro Miranda
I.T. Antonio Palotta
I.A. Giuseppe Balme

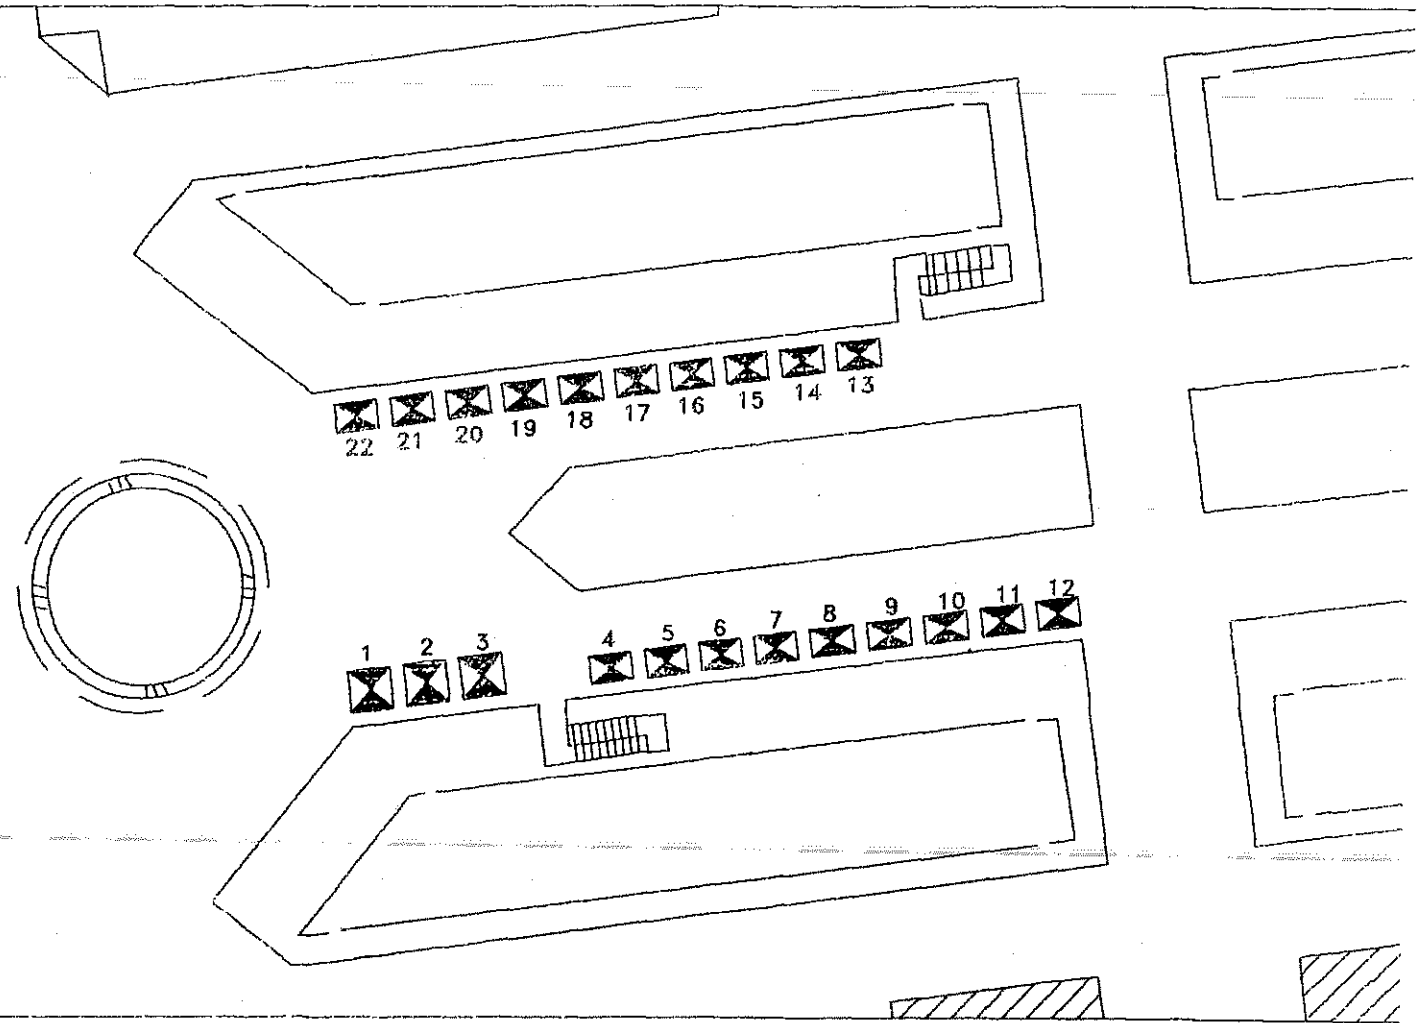




Comune di Napoli
IV MUNICIPALITA'

MERCATO DI NATALE 2011

CENTRO DIREZIONALE (2)
Prossimità Edificio TIM


TAV.
3

Legenda

-  0,00€ - N. 10
-  0,00€ - N. 20
-  0,00€

Prossimità Edificio
Sede L. 1000

Funz. Tecn. Raffaele Romanucci
L.D.T. Ciro Miranda
L.T. Antonio Pallotta
L.A. Giuseppe Raino

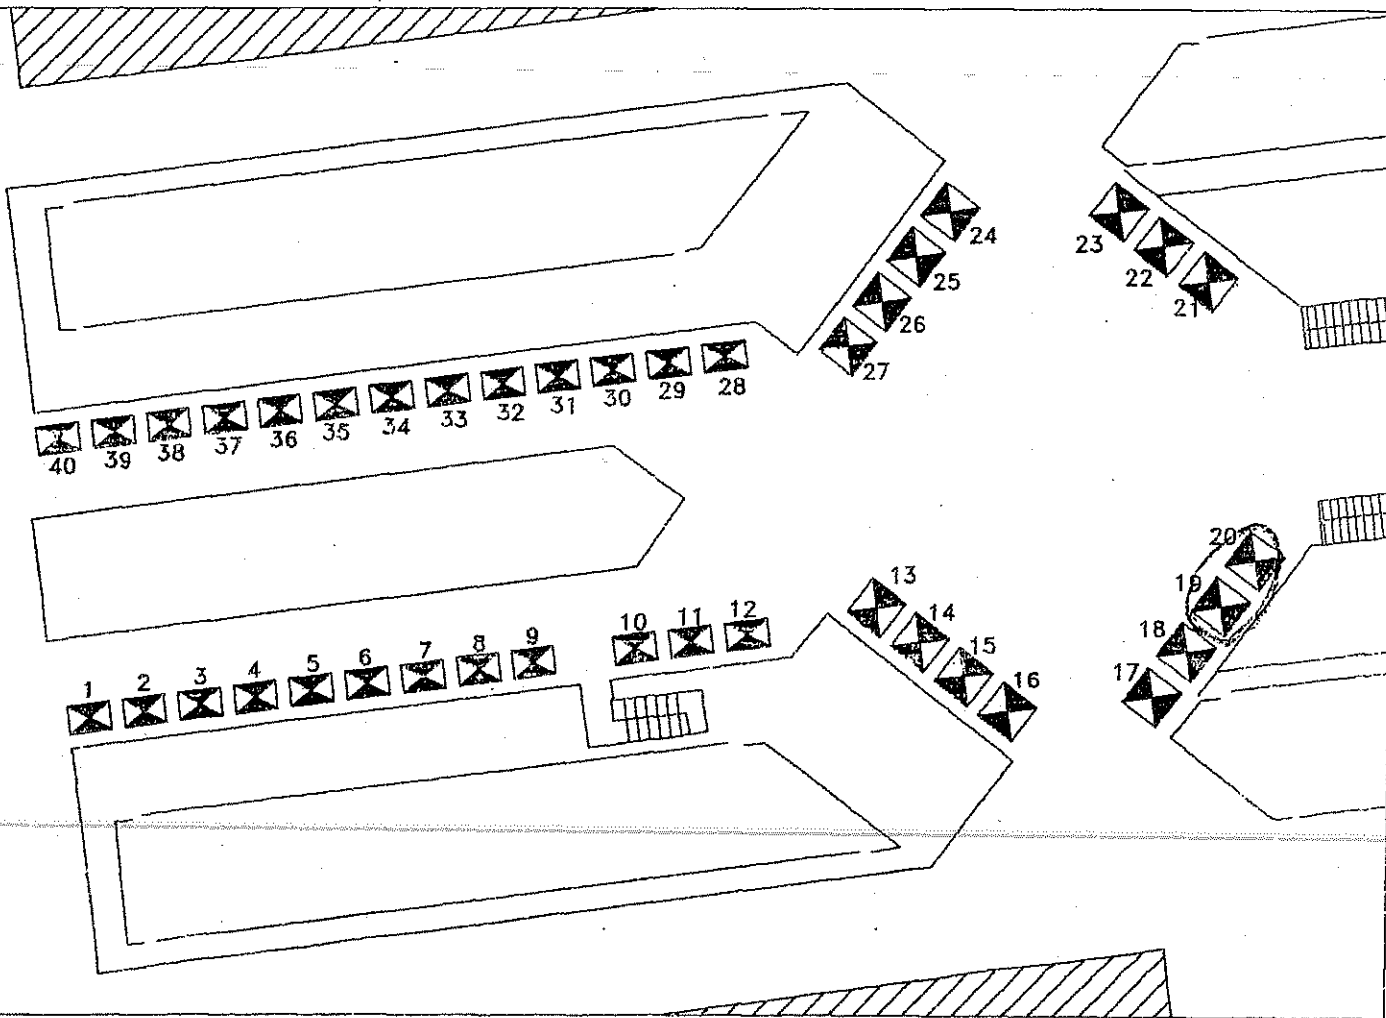

Handwritten signature or initials.

Comune di Napoli




IV MUNICIPALITA'

MERCATO DI NATALE 2011

CENTRO DIREZIONALE (3)
Prossimità "Bar Franco"

TAV.
4


Legenda

-  8,00x8,00 - N. 24
-  8,00x8,00 - N. 9
-  8,00x8,50

Esclusività

Sett. 1222

Pura Teora: Raffaele Romanucci
I.D.F. Ciro Miranda
I.T. Antonio Fallotta
I.A. Giuseppe Reimo

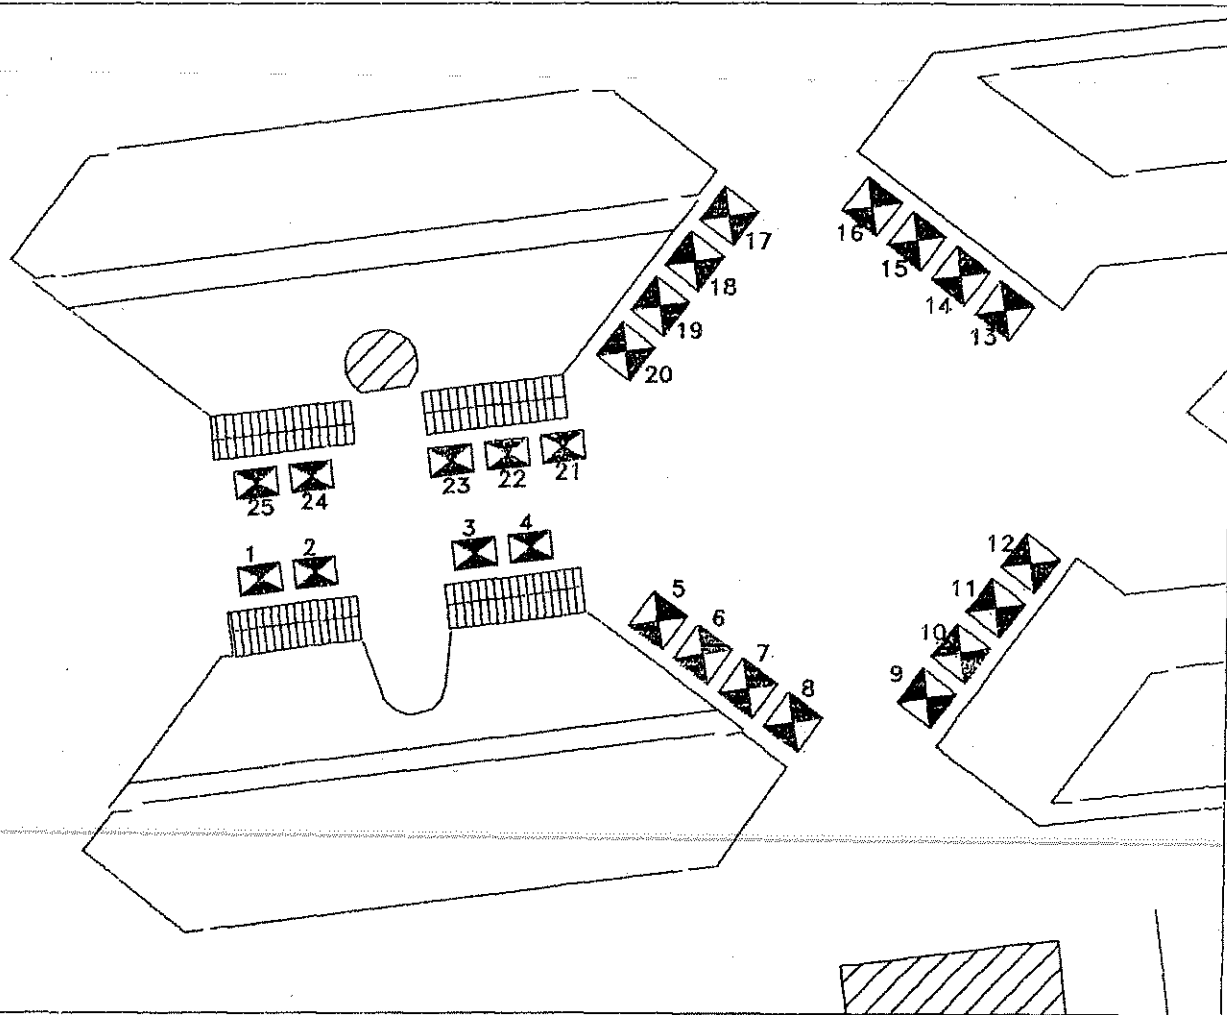




W

Comune di Napoli
IV MUNICIPALITA'

MERCATO DI NATALE 2011


CENTRO DIREZIONALE (4)
Isola B/2

TAV.
6

Legenda	
	0,00x0,00
	0,00x0,00 - N. 20
	0,00x0,00

Prodotto dal M.M.
Scala 1:500

Funz. Tecn. Raffaele Romanucci
I.D.T. Ciro Miranda
I.T. Antonio Pallotta
I.A. Giuseppe Raimo

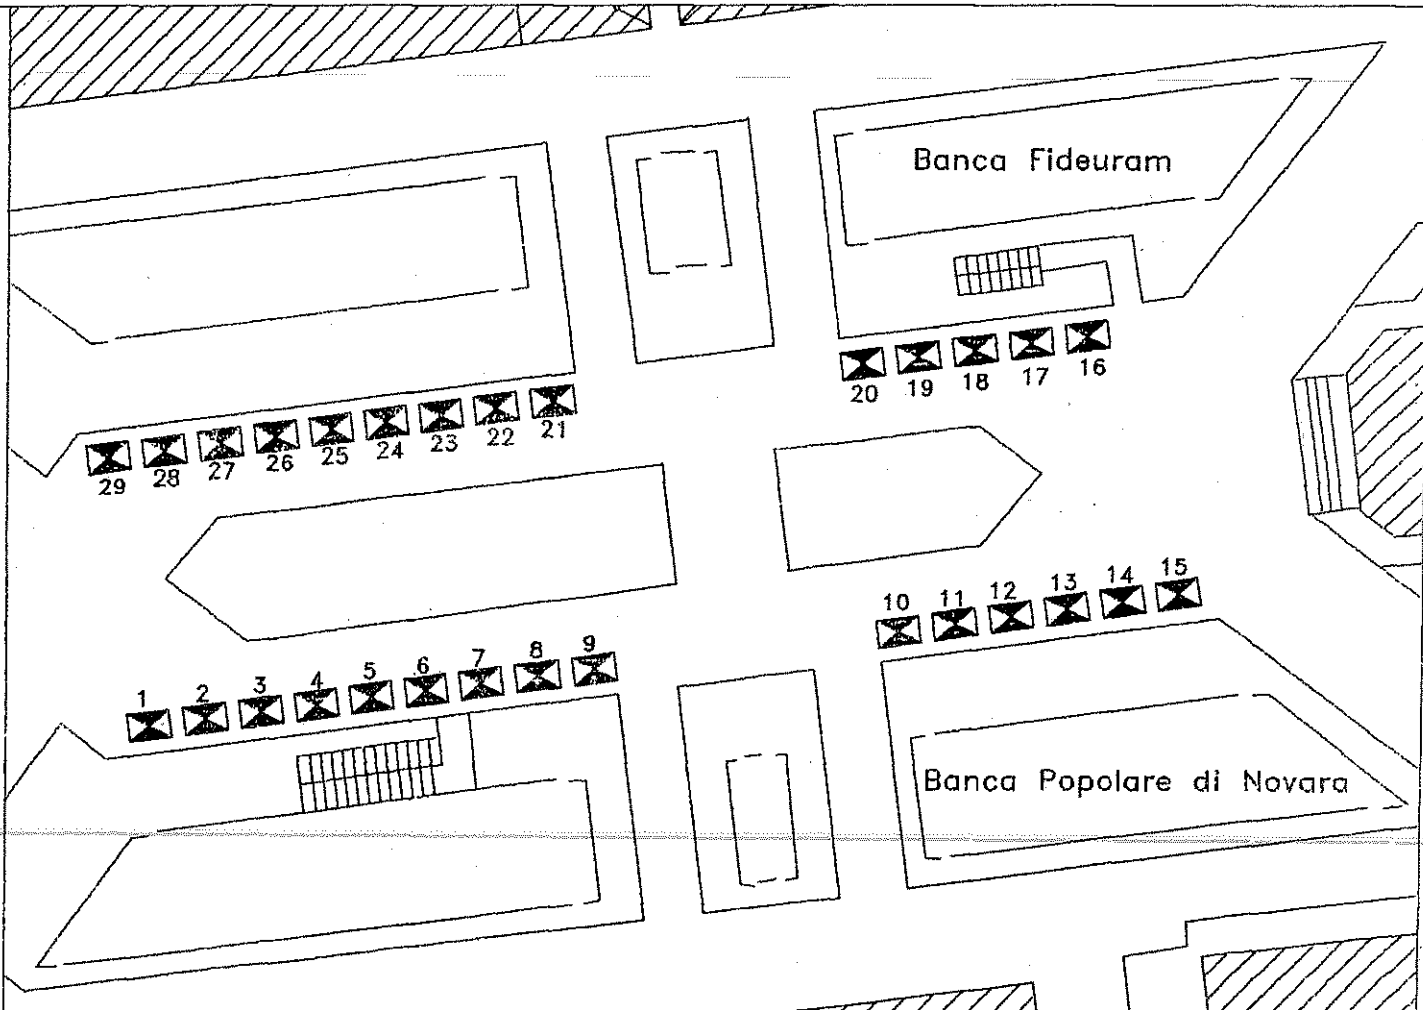

10

Comune di Napoli




IV MUNICIPALITA'

MERCATO DI NATALE 2011

CENTRO DIREZIONALE (5)
Prossimità Camera di Commercio



TAV.
6

Legenda


-  5,00x2,00 - N. 24
-  3,00x2,00
-  3,00x3,00

San Tommaso alla Seta
Piazza 14000


Pinne Teen, Raffaele Romanello
I.D.T. Ciro Miranda
I.T. Antonio Pallotta
I.A. Giuseppe Rabano

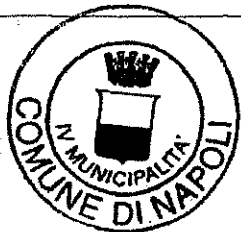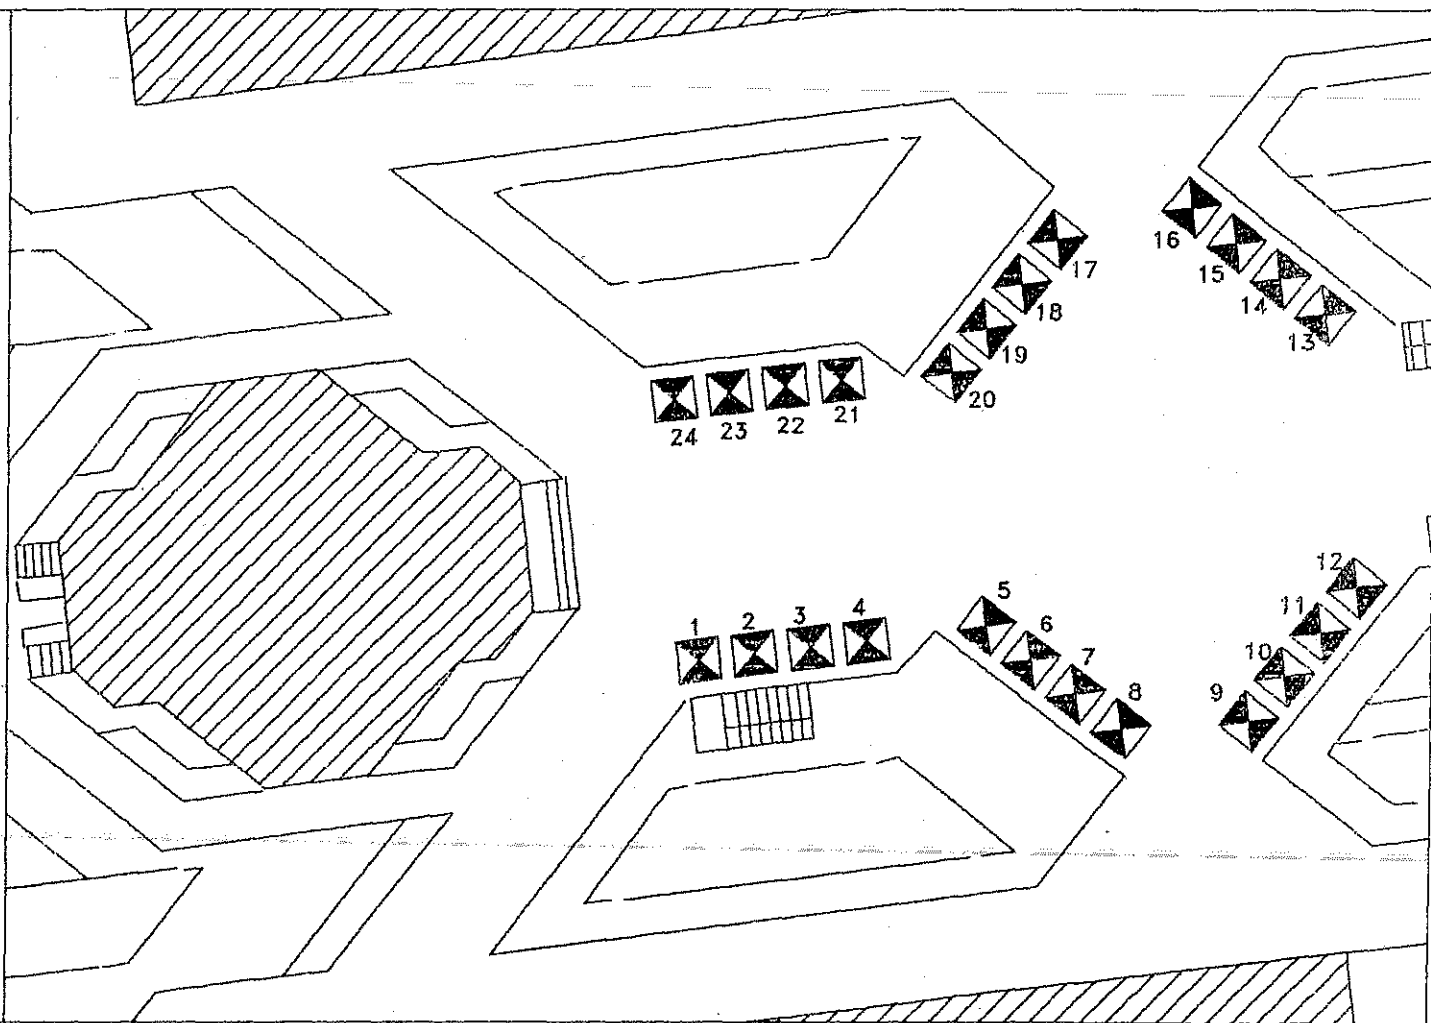

[Handwritten signature]

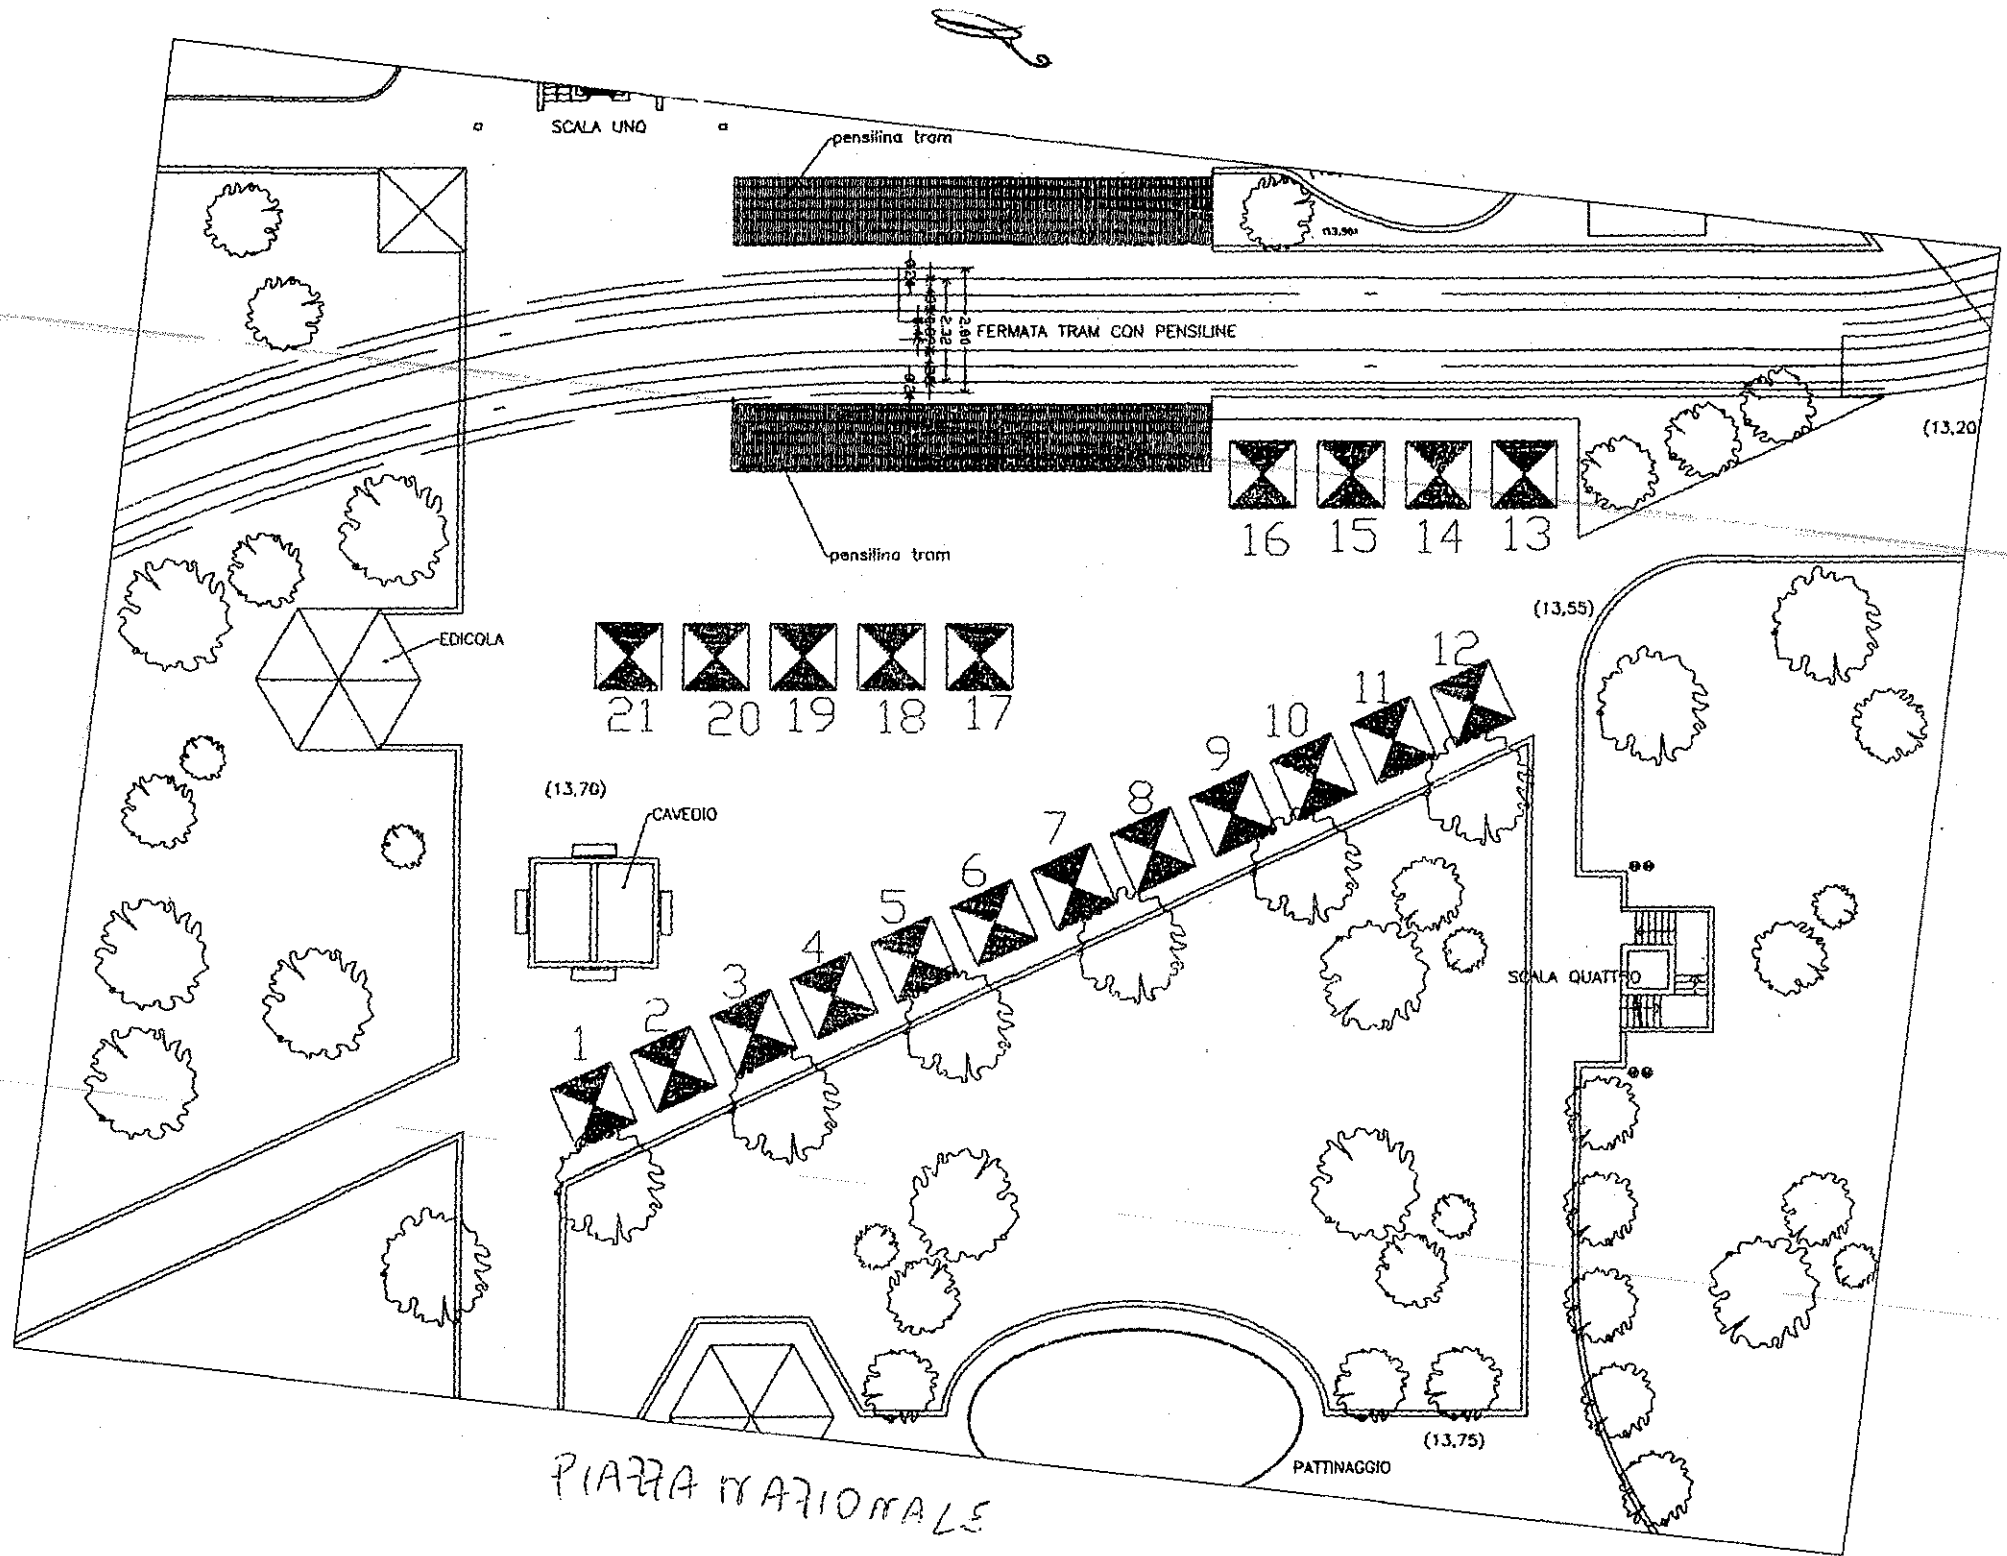


PIAZZA NAZIONALE

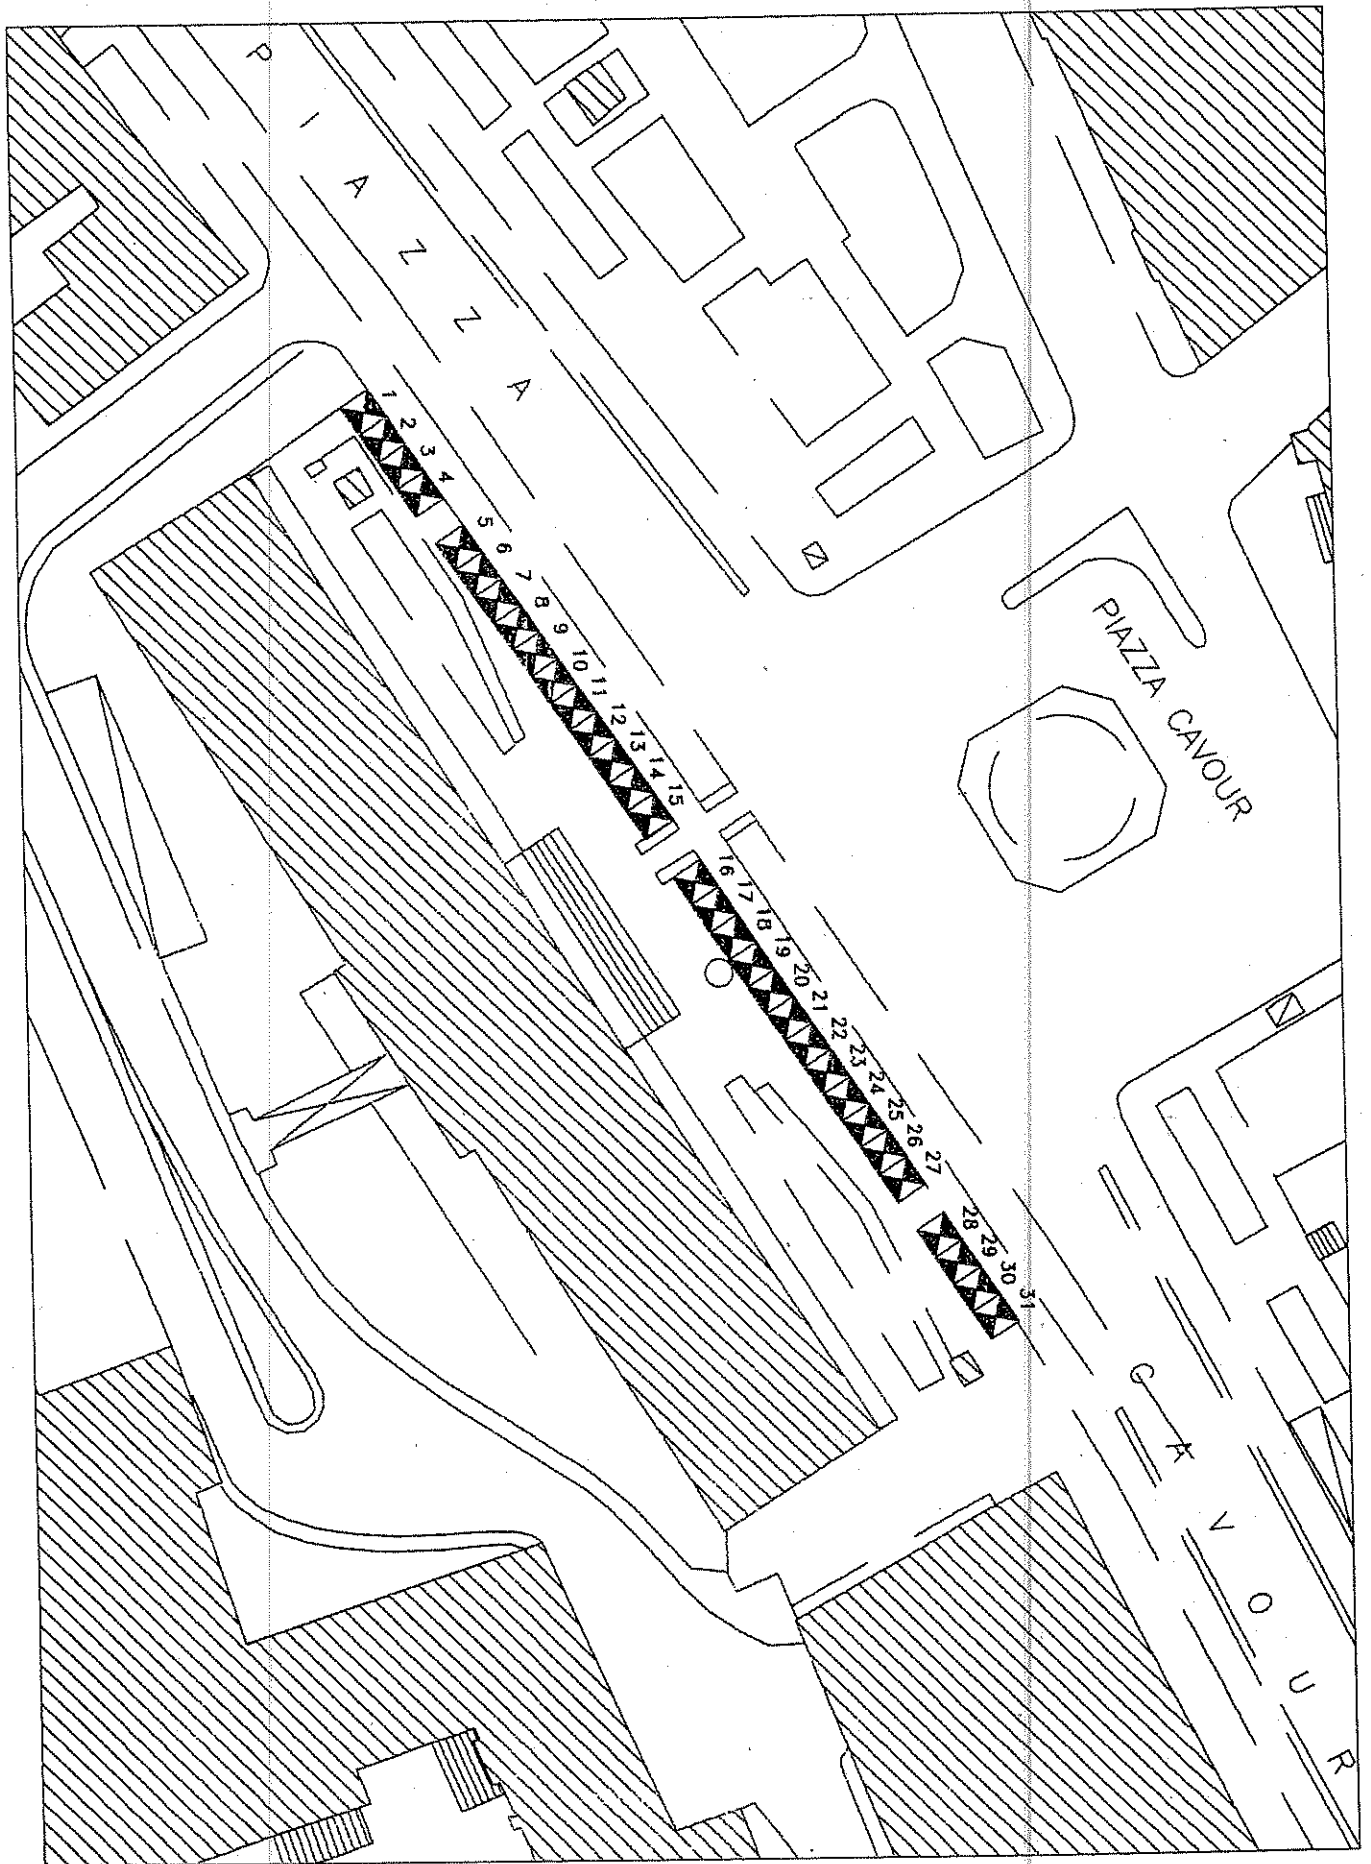

78

Particolare 3

PORTA
CAPUANA

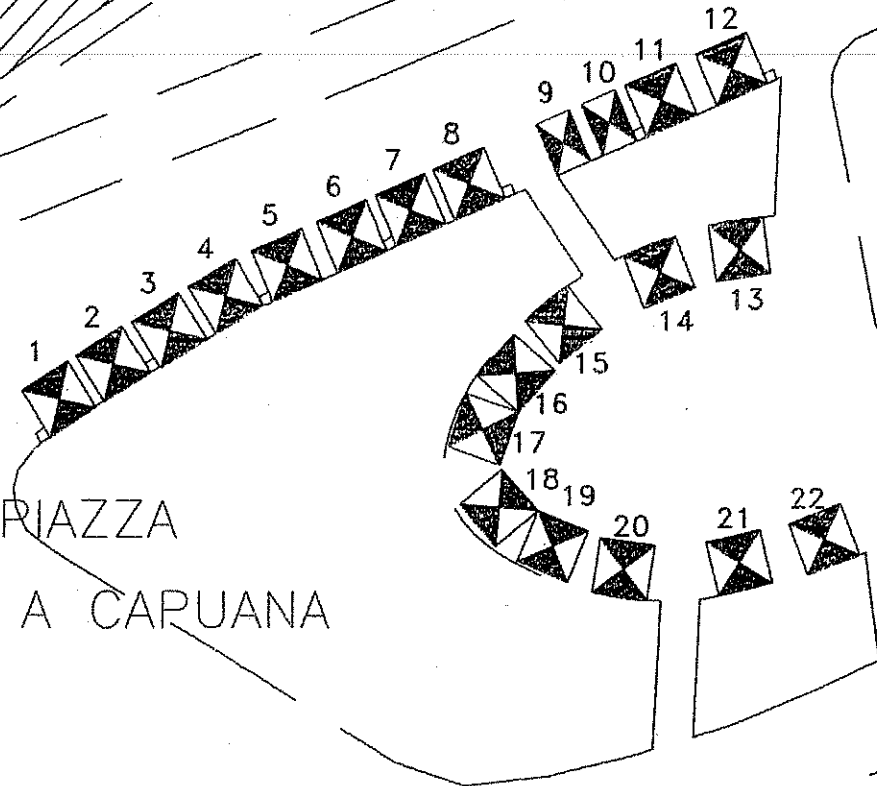


PIAZZA

S. ANNA A CAPUANA

PIAZZA
TRIBUNALI

Particolare 2

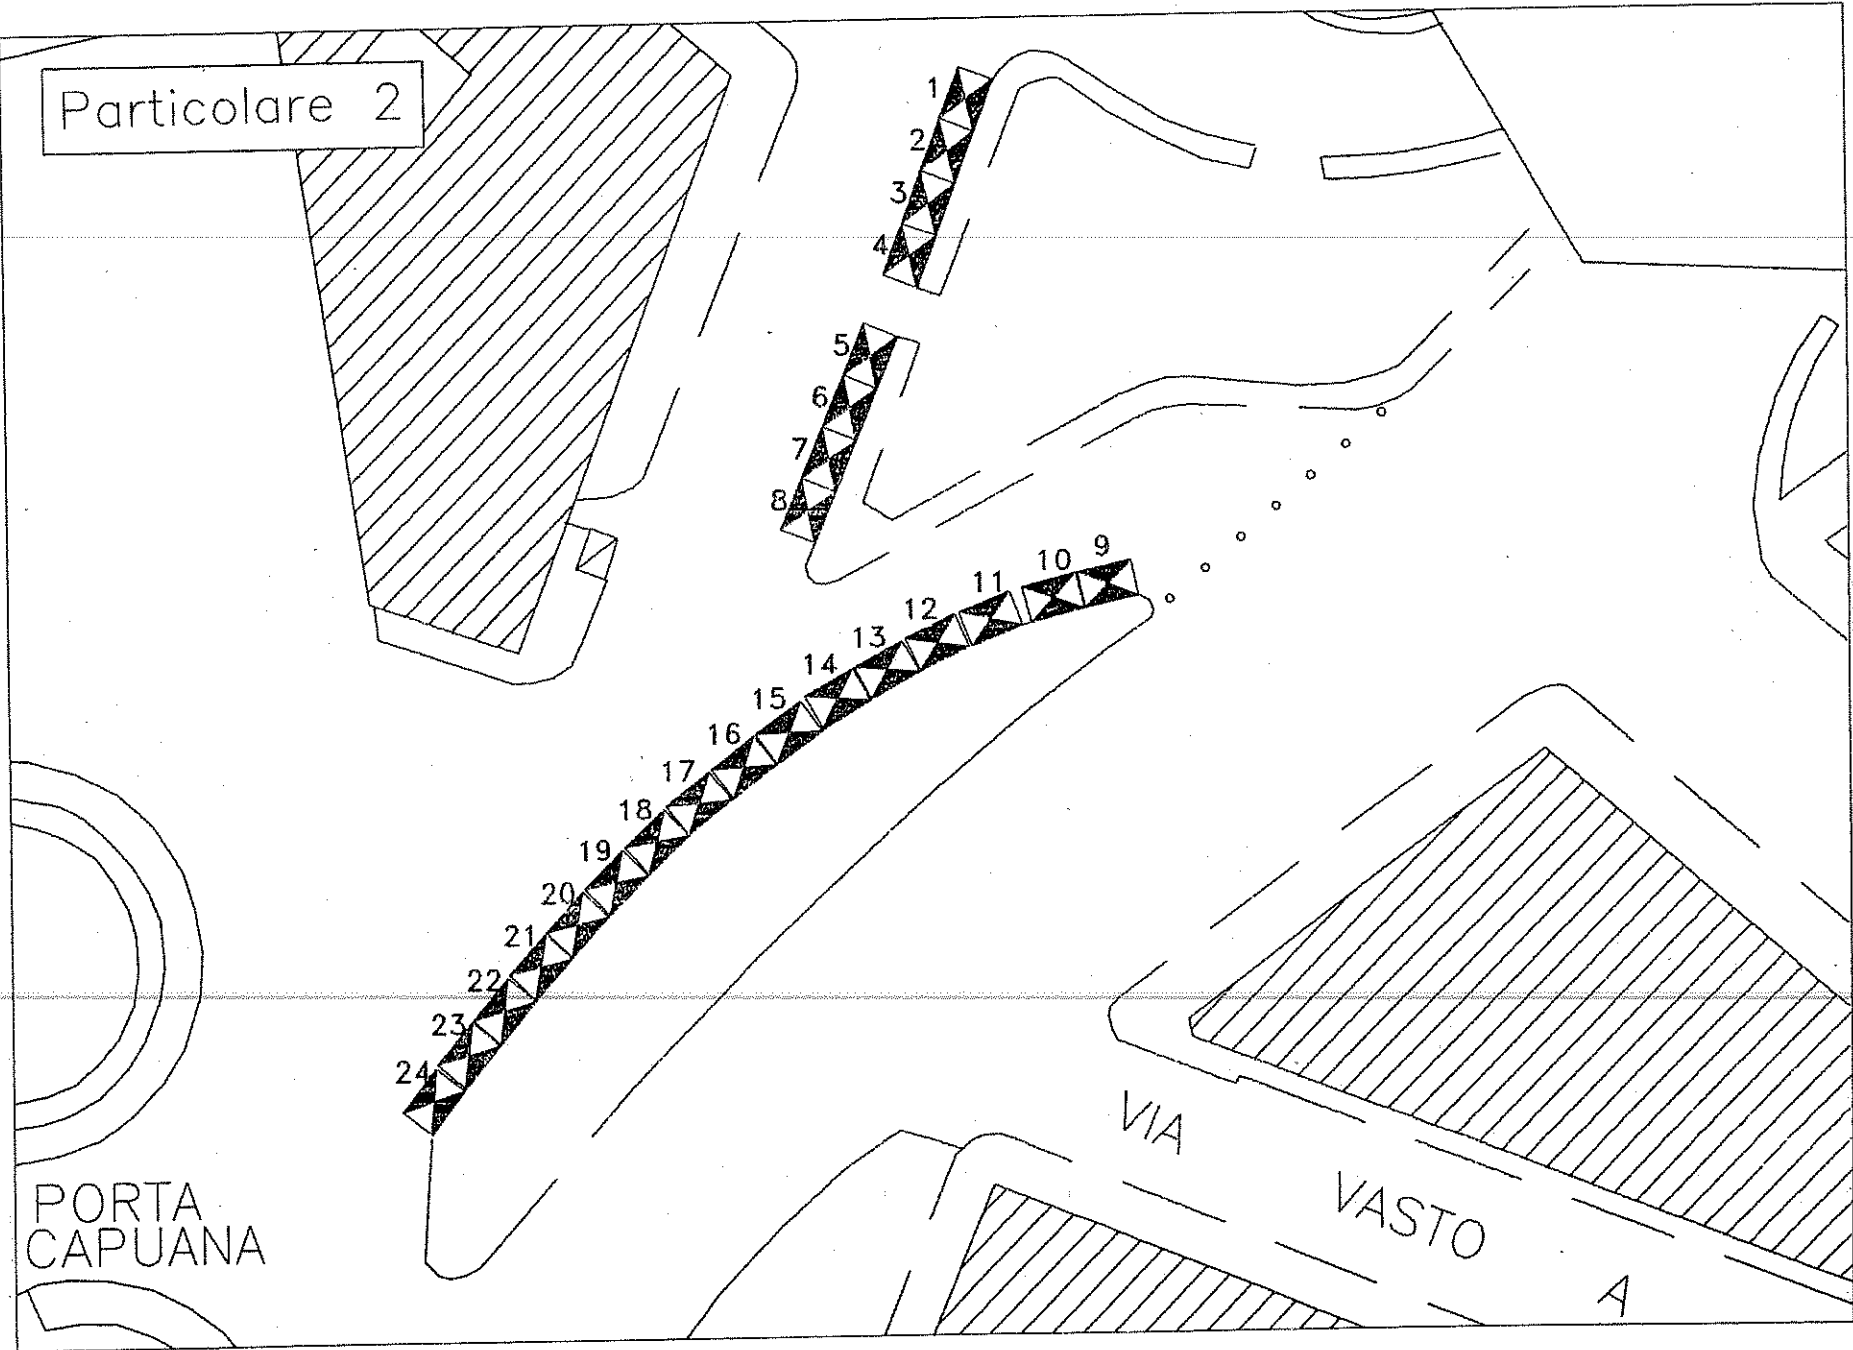

PORTA
CAPUANA


VIA

VASTO

A


96

Particolare 1

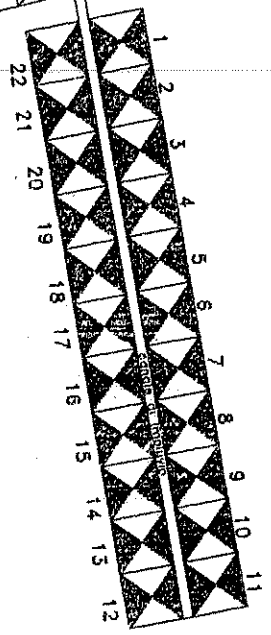

PORTA
CAPUANA

1008

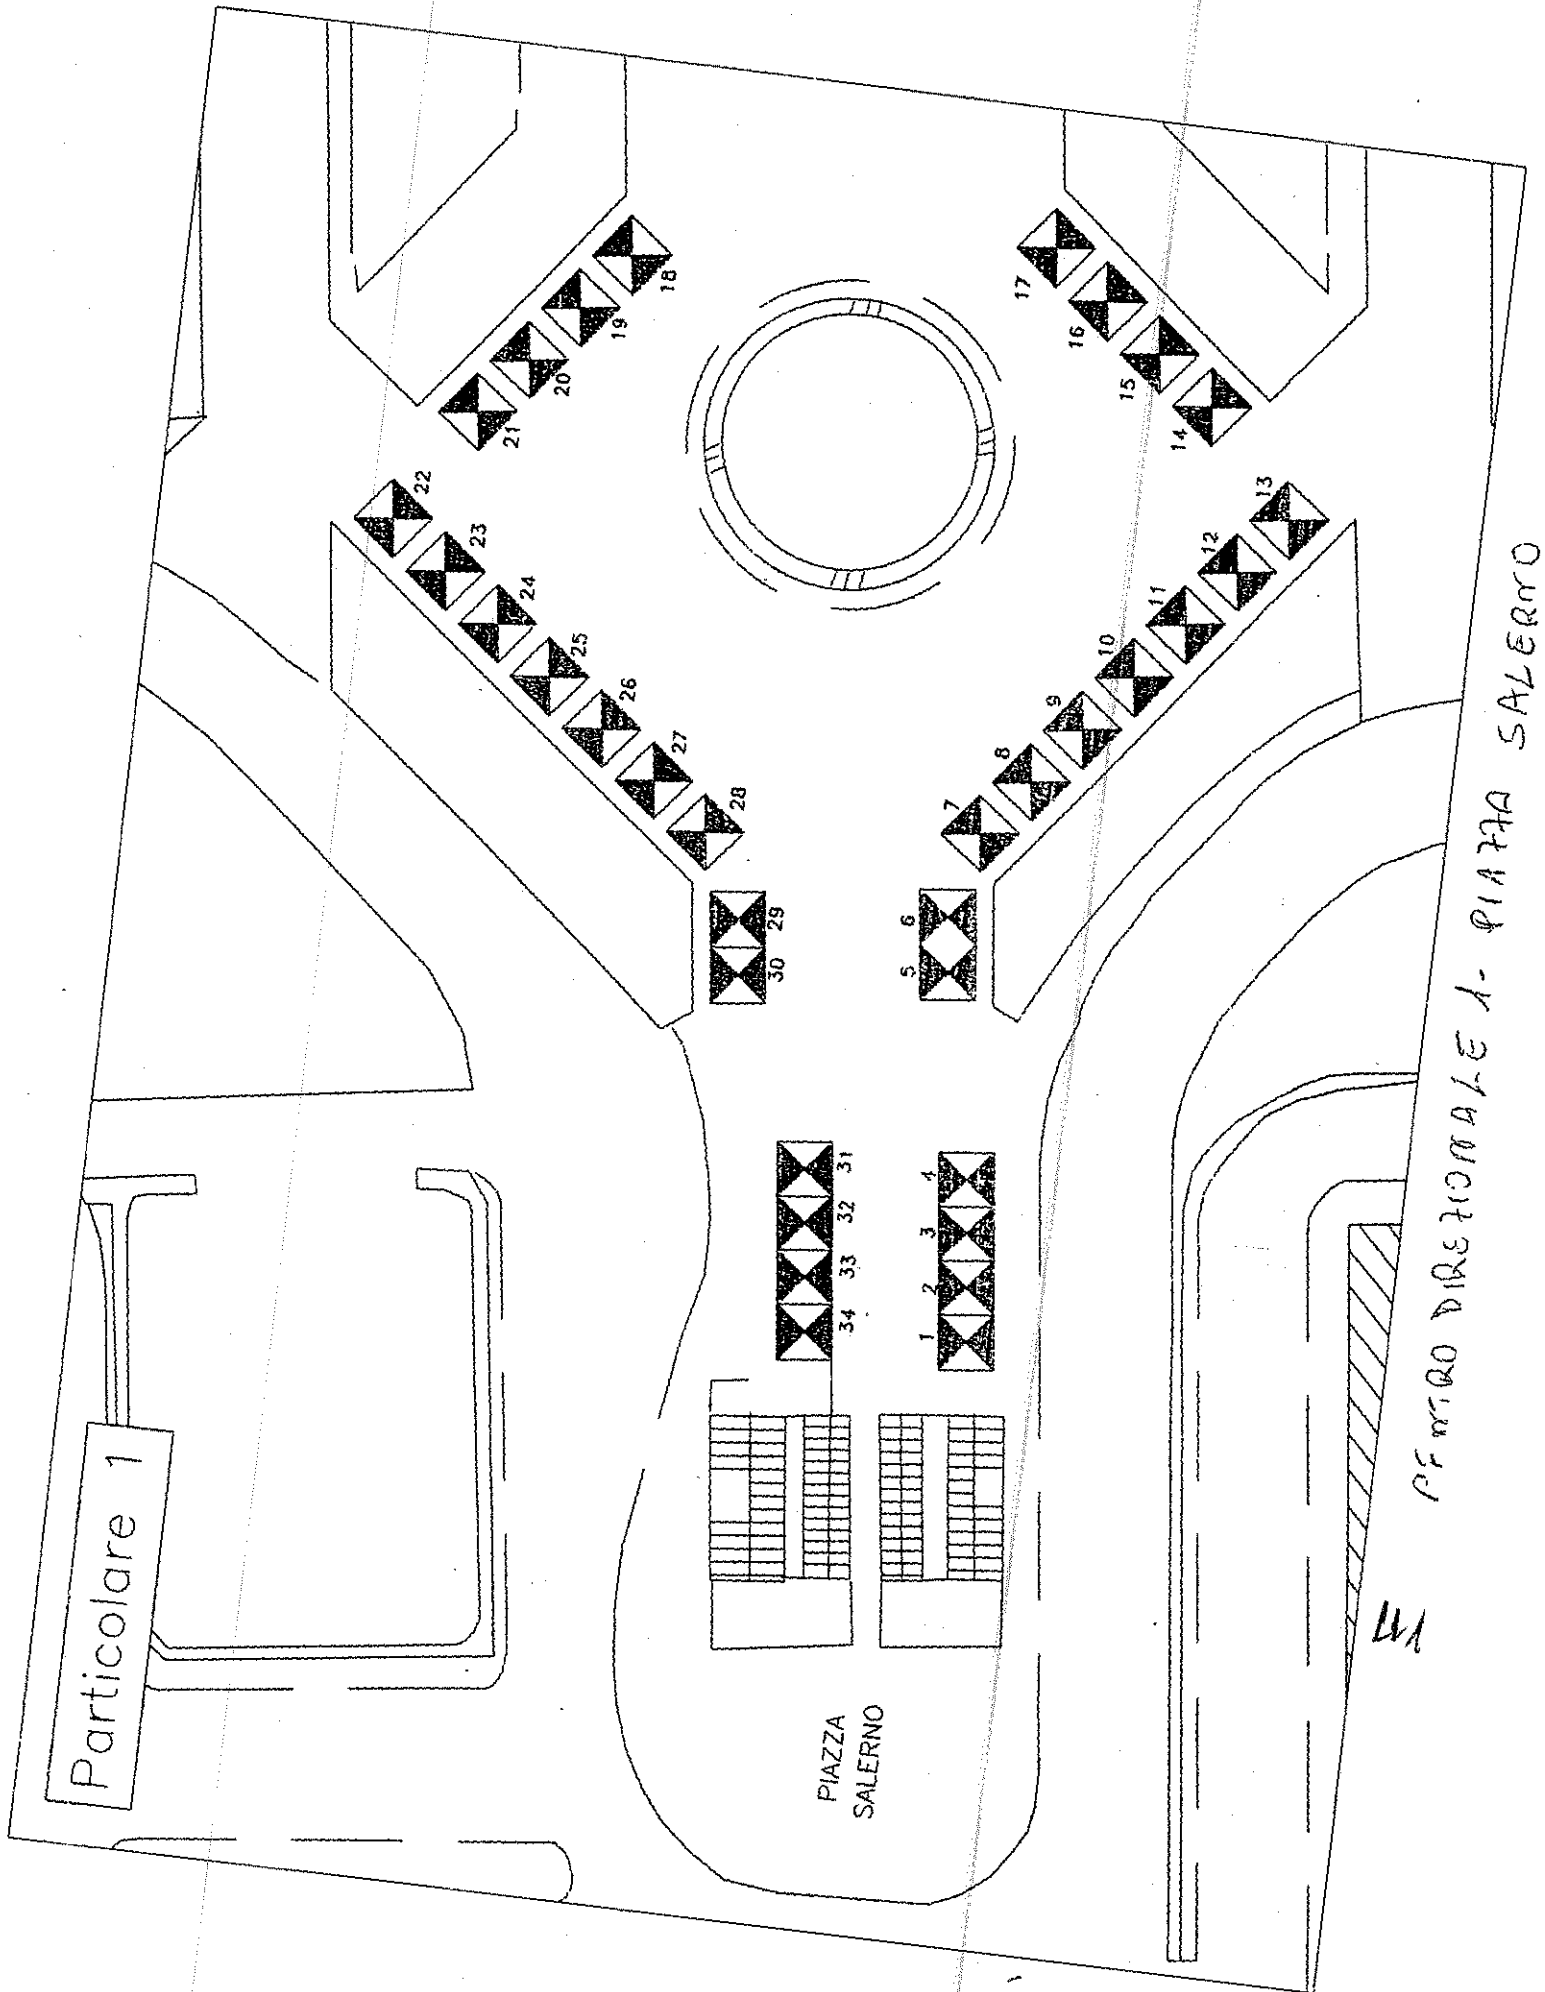

Particolare 1


PIAZZA
SALERNO

PIAZZA DIREZIONALE A- PIAZZA SALERNO



128

PIAZZA DEI GEROLOMINI

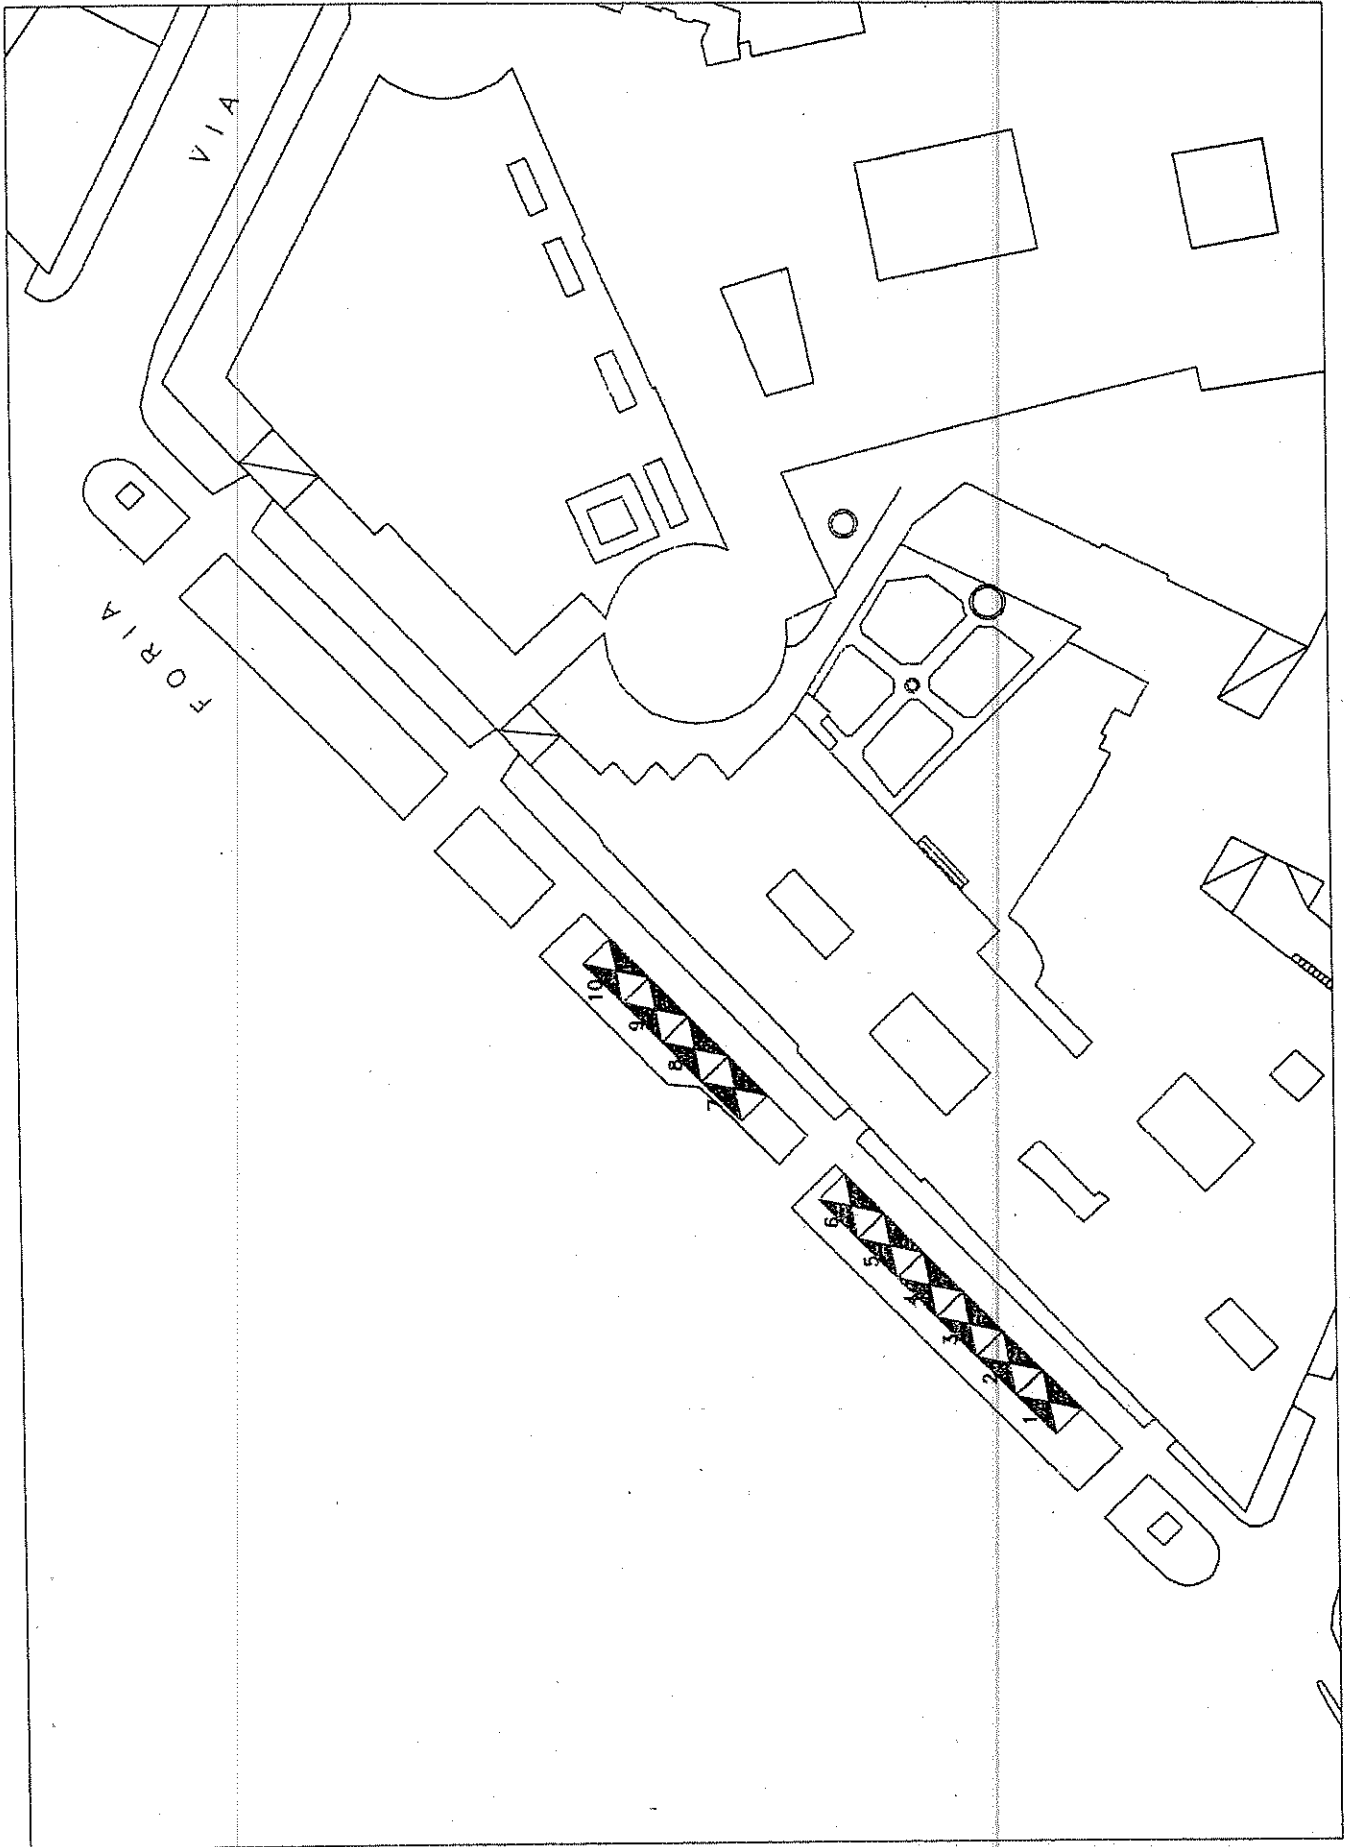


VIA

FORIA


VIA FORIA


B

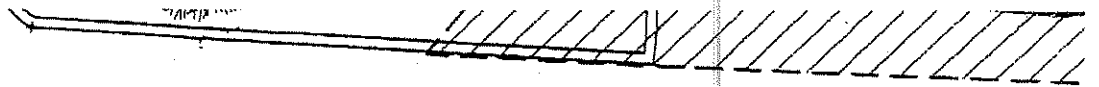

VIA REGGIA NUOVA DI PORTICI


STATO FUTURO
SCALA 1:200

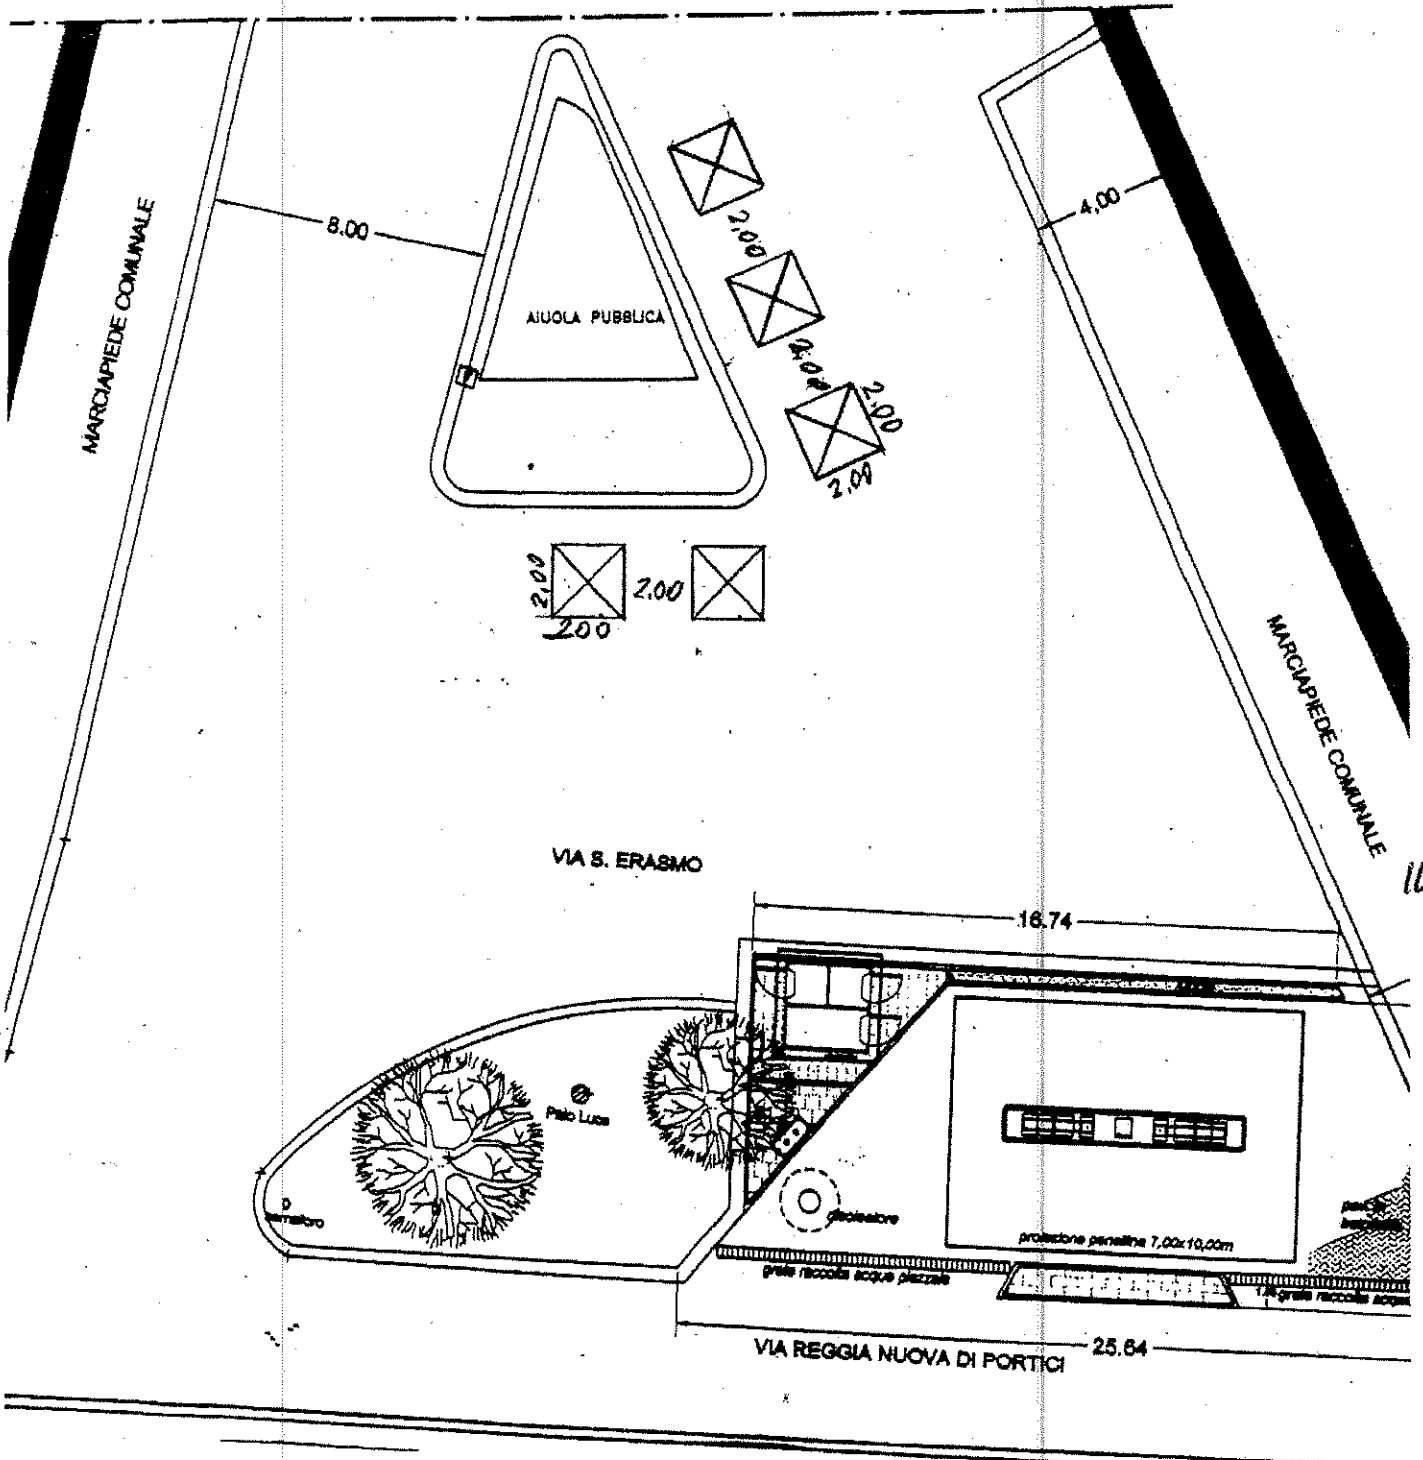

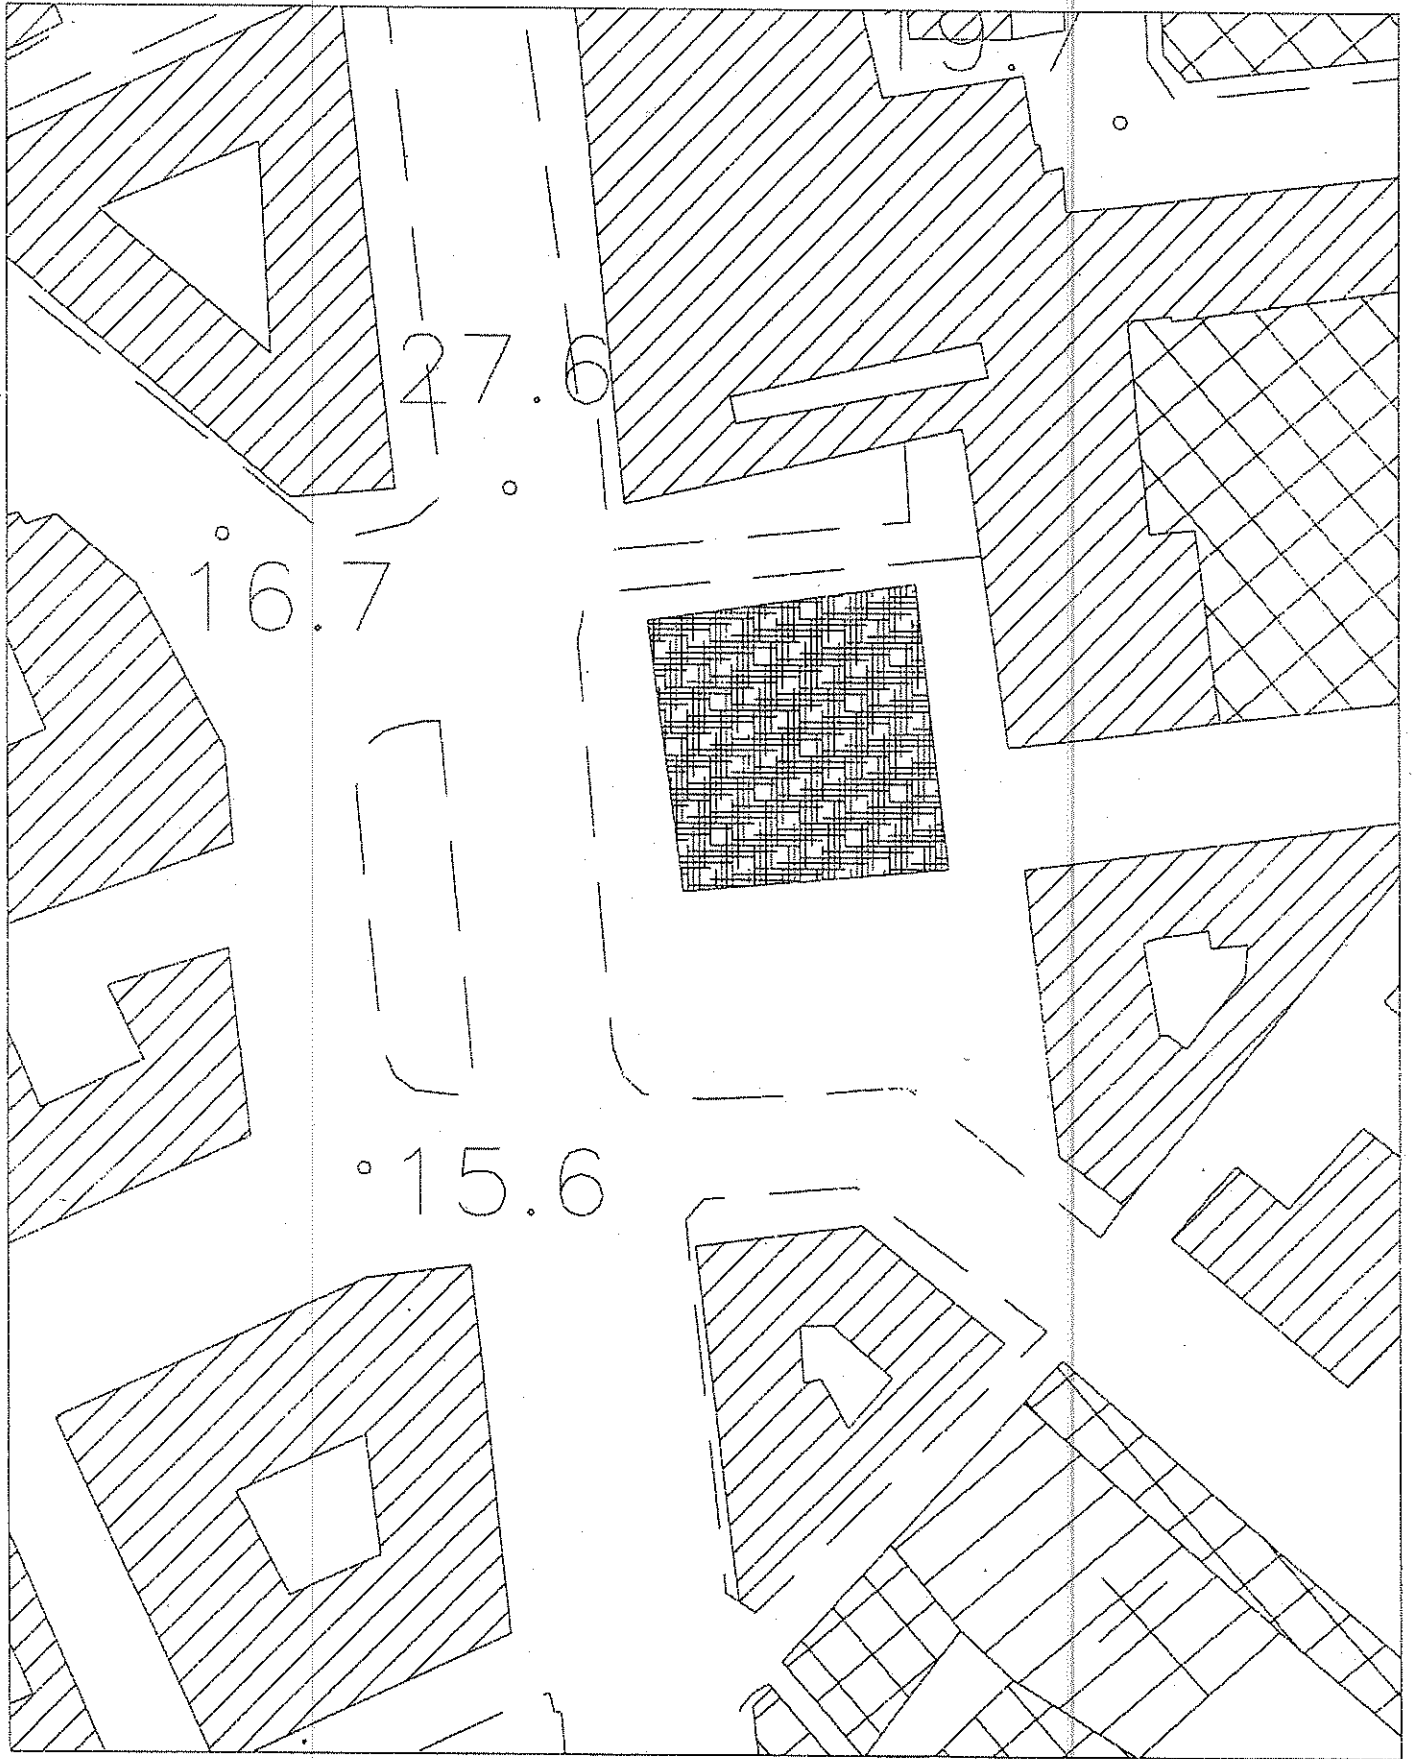

15/10

piazza Luigi Poderico
spazio da potere occupare 900 m²

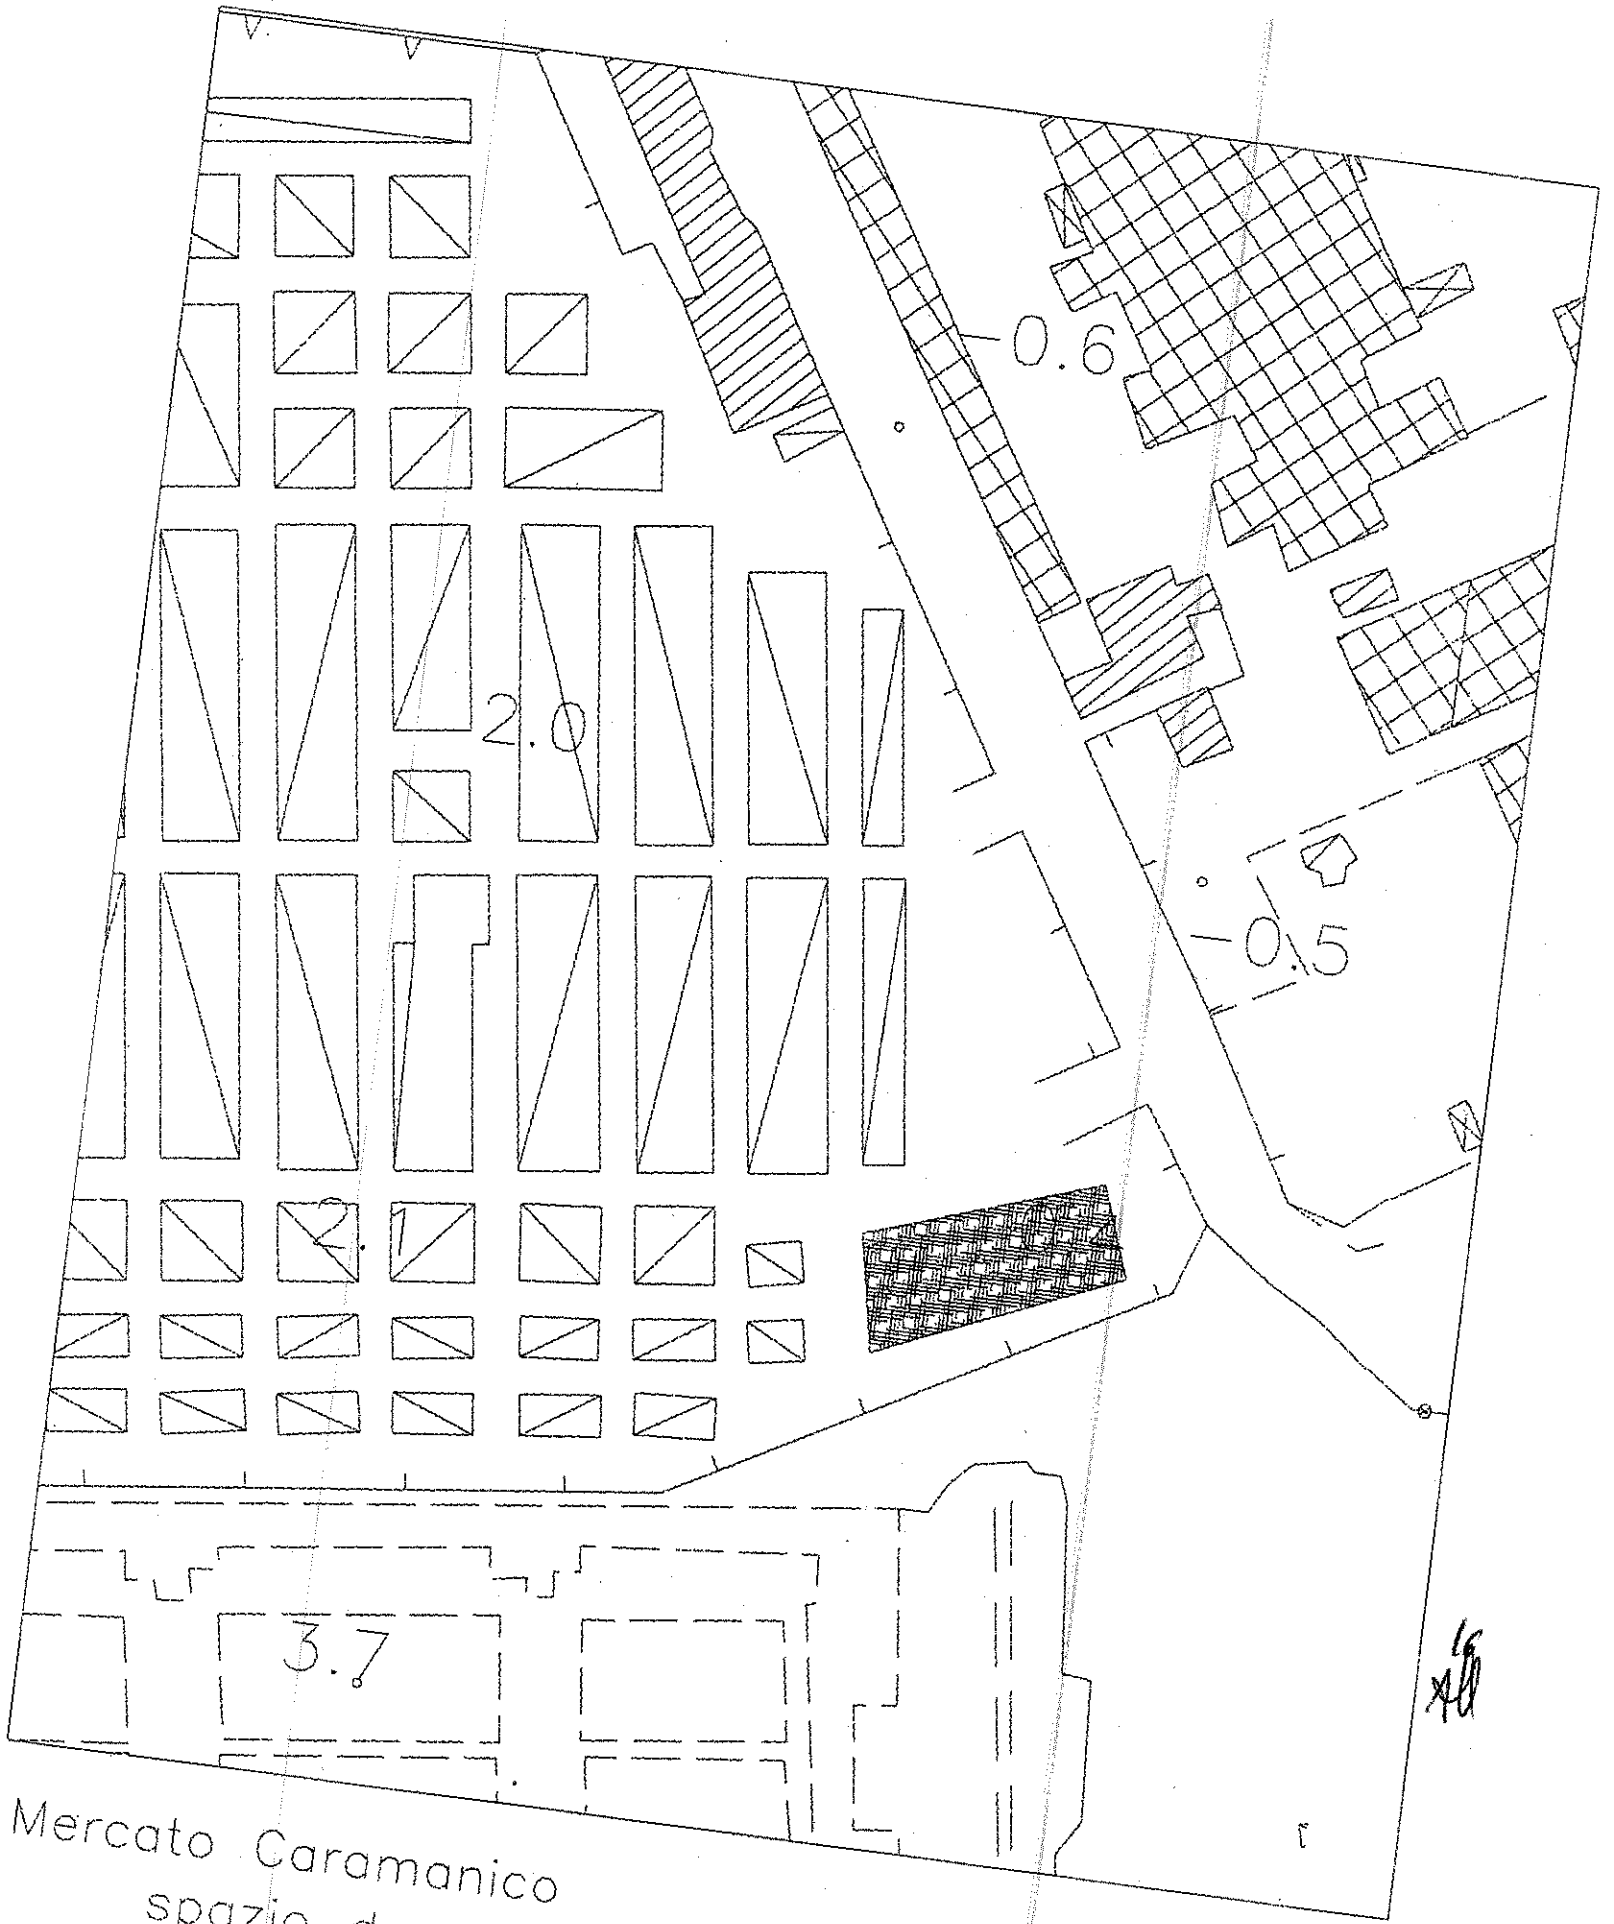

Mercato Caramanico
spazio da potere occupare 650 m²

P. C. P.
19 OTT. 2015



COMUNE DI NAPOLI

COMUNE DI NAPOLI

Prot. 2015 0801110 19/10/2015 07.52
Miss: Prog. realizza. e manut. strade e grandi assi
Ass.: Attività tecniche - Municipalità 4 NUD4443
Fascicolo 008 085.003



Direzione Centrale Infrastrutture, LL.PP. e Mobilità
Servizio Progettazione, Realizzazione, Manutenzione Strade, Grandi Assi Viari e Sottoservizi

Al Servizio Attività Tecniche
IV Municipalità

Oggetto: Svolgimento delle "Fiere Natalizie" nel periodo 06/11/2015 al 10/01/2016

In riferimento alla nota PG/2015/798581 del 16/10/15, si rappresenta che lo scrivente Servizio ha in corso le verifiche ex art. 38 del D.Lgs. 163/06 per l'aggiudicazione definitiva dei "Lavori di manutenzione del capostrada di piazza Carlo III, Via Gussone ed il tratto terminale di via Foria"; pertanto è possibile che nel periodo indicato possano essere in corso le lavorazioni relative a tale appalto.

Il Dirigente
arch. Renato Espasita

IST MURANDA

Funz. arch. D'ANNA

19/10/2015



COMUNE DI NAPOLI
Direzione centrale Ambiente, Tutela del territorio e del mare
Servizio Qualità dello spazio urbano

COMUNE DI NAPOLI

Prot. 2015, 0831271 27/10/2015 14.46

Mitt.: Qualità dello spazio urbano OCAM4867

Rev.: Attività tecniche - Municipalità 4 MUD4443



Al S.A.T. della Municipalità 4

Oggetto: aree da occupare per lo svolgimento delle fiere natalizie

Si riscontra la nota PG/2015/830445 pervenuta in data odierna rappresentando che, con riferimento all'elenco delle aree in cui sono previste le fiere natalizie nel periodo dal 6 novembre p.v. al 10 gennaio 2016, risulta incompatibile l'installazione della fiera con i lavori di riqualificazione programmati nel sito di **Piazza Carlo III**.

Il dirigente
arch. Giovanni Cestari



COMUNE DI NAPOLI

IV Municipalità

S. Lorenzo - Vicaria - Poggioreale

Servizio Attività Tecniche

Via Murialdo n.7

Il giorno 23 del mese di OTTOBRE dell'anno 2015 a seguito della convocazione del Servizio Attività Tecniche della IV Municipalità avvenuta con fax protocollo n. 811112 del 21-10-15 sono convenuti alle ore 10.45 alla via MURIALDO i signori:

1. IDT MIRANDA CIRO per conto della IV Municipalità Serv. Attività Tecniche;
2. CAP. SACCO RAFFAELE per conto di U.O. PL. POGGIOREALE;
3. _____ per conto di _____;
4. _____ per conto di _____;




Scopo del sopralluogo è per le rispettive competenze VERIFICARE LA POSSIBILITA' DI POSIZIONARE GAZZONI PER LO SVOLGIMENTO DELLE FIERE NATALITTE 2015 IN ALCUNE STRADE DELLA IV MUNICIPALITA'; LE STRADE SONO LE SEGUENTI:

1) CENTRO DIREZIONALE: L'U.O. PL. POGGIOREALE ESPRIME PARERE FAVOREVOLE IN QUANTO TRATTASI DI AREE PENNALIZZATE A CONDIZIONE CHE SIA GARANTITO UN AMPIO PASSAGGIO PERMANENTE

2) PIA S. ERASMO: SI CONFERMA LO STESSO PARERE FAVOREVOLE ALLE SOPRAINDICATE CONDIZIONI.


L'U.O. PL. SAN LORENZO ESPRIME PARERE FAVOREVOLE PER LE STRADE INTERESSATE DAL POSIZIONAMENTO DEI GAZZONI A CONDIZIONE CHE VENGANO ASPETTATE LE PRESCRIZIONI DI CUI AL PL. 81613 DEL 22-10-15 DEL SERVIZIO MOBILITA' SOSTENIBILE CHE SI ALEGA AL PRESENTE VERBALE. I CONVENUTI CONCORDANO A QUANTO ESPRESSO DAL BAL CAP. MARRAFFINO E LA NOTA DEL SERVIZIO MOBILITA' VIENE ALEGATA AL PRESENTE VERBALE.

Del che letto, confermato e sottoscritto.

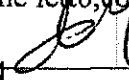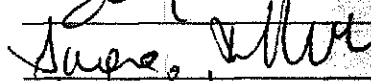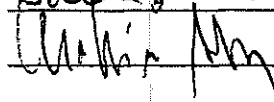1. 
2. 
3. 
4. _____



F0621 22

P.C. 
22 OTT. 2015


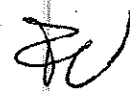


COMUNE DI NAPOLI

DIREZ. INFRASTRUTTURE,
LL.PP. e MOBILITÀ

Servizio Mobilità Sostenibile

Prot. PG/2015/816113 del 22/10/2015

IST MIRANDA / S'AVECCHIA 
28/10/2015 

**Al Servizio Attività Tecniche IV Municipalità
S E D E**

OGGETTO: Riscontro nota PG/2015/798581 del 16/10/2015 - occupazioni di suolo pubblico per lo svolgimento delle "Fiere Natalizie" - Criteri d'occupazione.

Con riferimento all'allegata nota riflettente l'oggetto ed ai soli fini della viabilità e della mobilità pedonale, si indicano i criteri generali ai quali dovranno attenersi le occupazioni di suolo pubblico previste per le suddette "Fiere Natalizie", nel rispetto dell'art. 20 del Codice della Strada, dell'art. 24 del Regolamento Viario del Comune di Napoli e del Regolamento di Polizia Urbana del Comune di Napoli.

1. non sono consentite installazioni sulla carreggiata stradale. L'occupazione della carreggiata può essere autorizzata solo a condizione che venga predisposto il divieto di transito veicolare sulla strada in questione
2. le installazioni possono essere consentite sui marciapiedi a condizione che:
 - ♦ non sia occupata oltre la metà della larghezza del marciapiede
 - ♦ siano poste in aderenza ai fabbricati; ove la superficie del marciapiede configuri, per forma e dimensione, una zona pedonale piuttosto che un percorso, le installazioni possono essere localizzate anche non in adiacenza ai fabbricati a condizione che rimangano liberi per la circolazione dei pedoni almeno 2,00 m dal ciglio del marciapiede, oltre allo spazio di eventuale fruizione limitrofo all'elemento di arredo e fermo restando il divieto di occupare più della metà della larghezza del marciapiede

27


- ◊ al netto dello spazio di fruizione, siano distanziate di almeno metri 2,00 dal ciglio del marciapiede e/o da eventuali elementi di arredo che costituiscono ostacolo fisso, per consentire la circolazione dei pedoni e delle persone con limitata e/o impedita capacità motoria
 - ◊ siano distanziate di almeno metri 2,00 da accessi a proprietà private e passi carrai
 - ◊ siano distanziate di almeno metri 2,00 da scivoli per diversamente abili, né dovranno interferire con essi e con eventuali percorsi LOGES presenti sui marciapiedi
 - ◊ la loro ubicazione deve essere tale da garantire la continuità dei percorsi pedonali
 - ◊ non dovranno ricadere nel triangolo di visibilità delle intersezioni stradali
 - ◊ non dovranno interferire o occultare od ostacolare la vista della segnaletica verticale ed orizzontale per la circolazione, né delle luci semaforiche, né della toponomastica
 - ◊ non dovranno interferire con le fermate autofilotranviarie, né limitarne l'uso
 - ◊ non dovranno interferire con le reti tecnologiche e loro parti o elementi di servizio (es. chiusini, griglie, caditoie, idranti, quadri di controllo, misuratori dei servizi erogati, illuminazione, ecc.), né comportarne un limitato funzionamento, né ridurne l'accesso e la manutenzione
3. per le aree pedonalizzate, fermo restando le prescrizioni di cui sopra:
- ◊ l'occupazione è subordinata alla valutazione dell'entità dei flussi pedonali e alla loro organizzazione
 - ◊ è possibile occupare la sede stradale a condizione che venga lasciato libero un percorso carrabile continuo, di sezione trasversale almeno di 4,00 metri, per il passaggio dei mezzi di emergenza e di soccorso
4. in ogni caso, non dovranno essere pregiudicati i diritti di terzi.

Il Funz. Ing.
Giovambattista Annecchini
d'Ordine
p.a. Antonio D'Ambrosio

Antonio D'Ambrosio

Istr. "C" Dir.™
Ing. Claudio D'Angelo

Claudio D'Angelo

22/10