
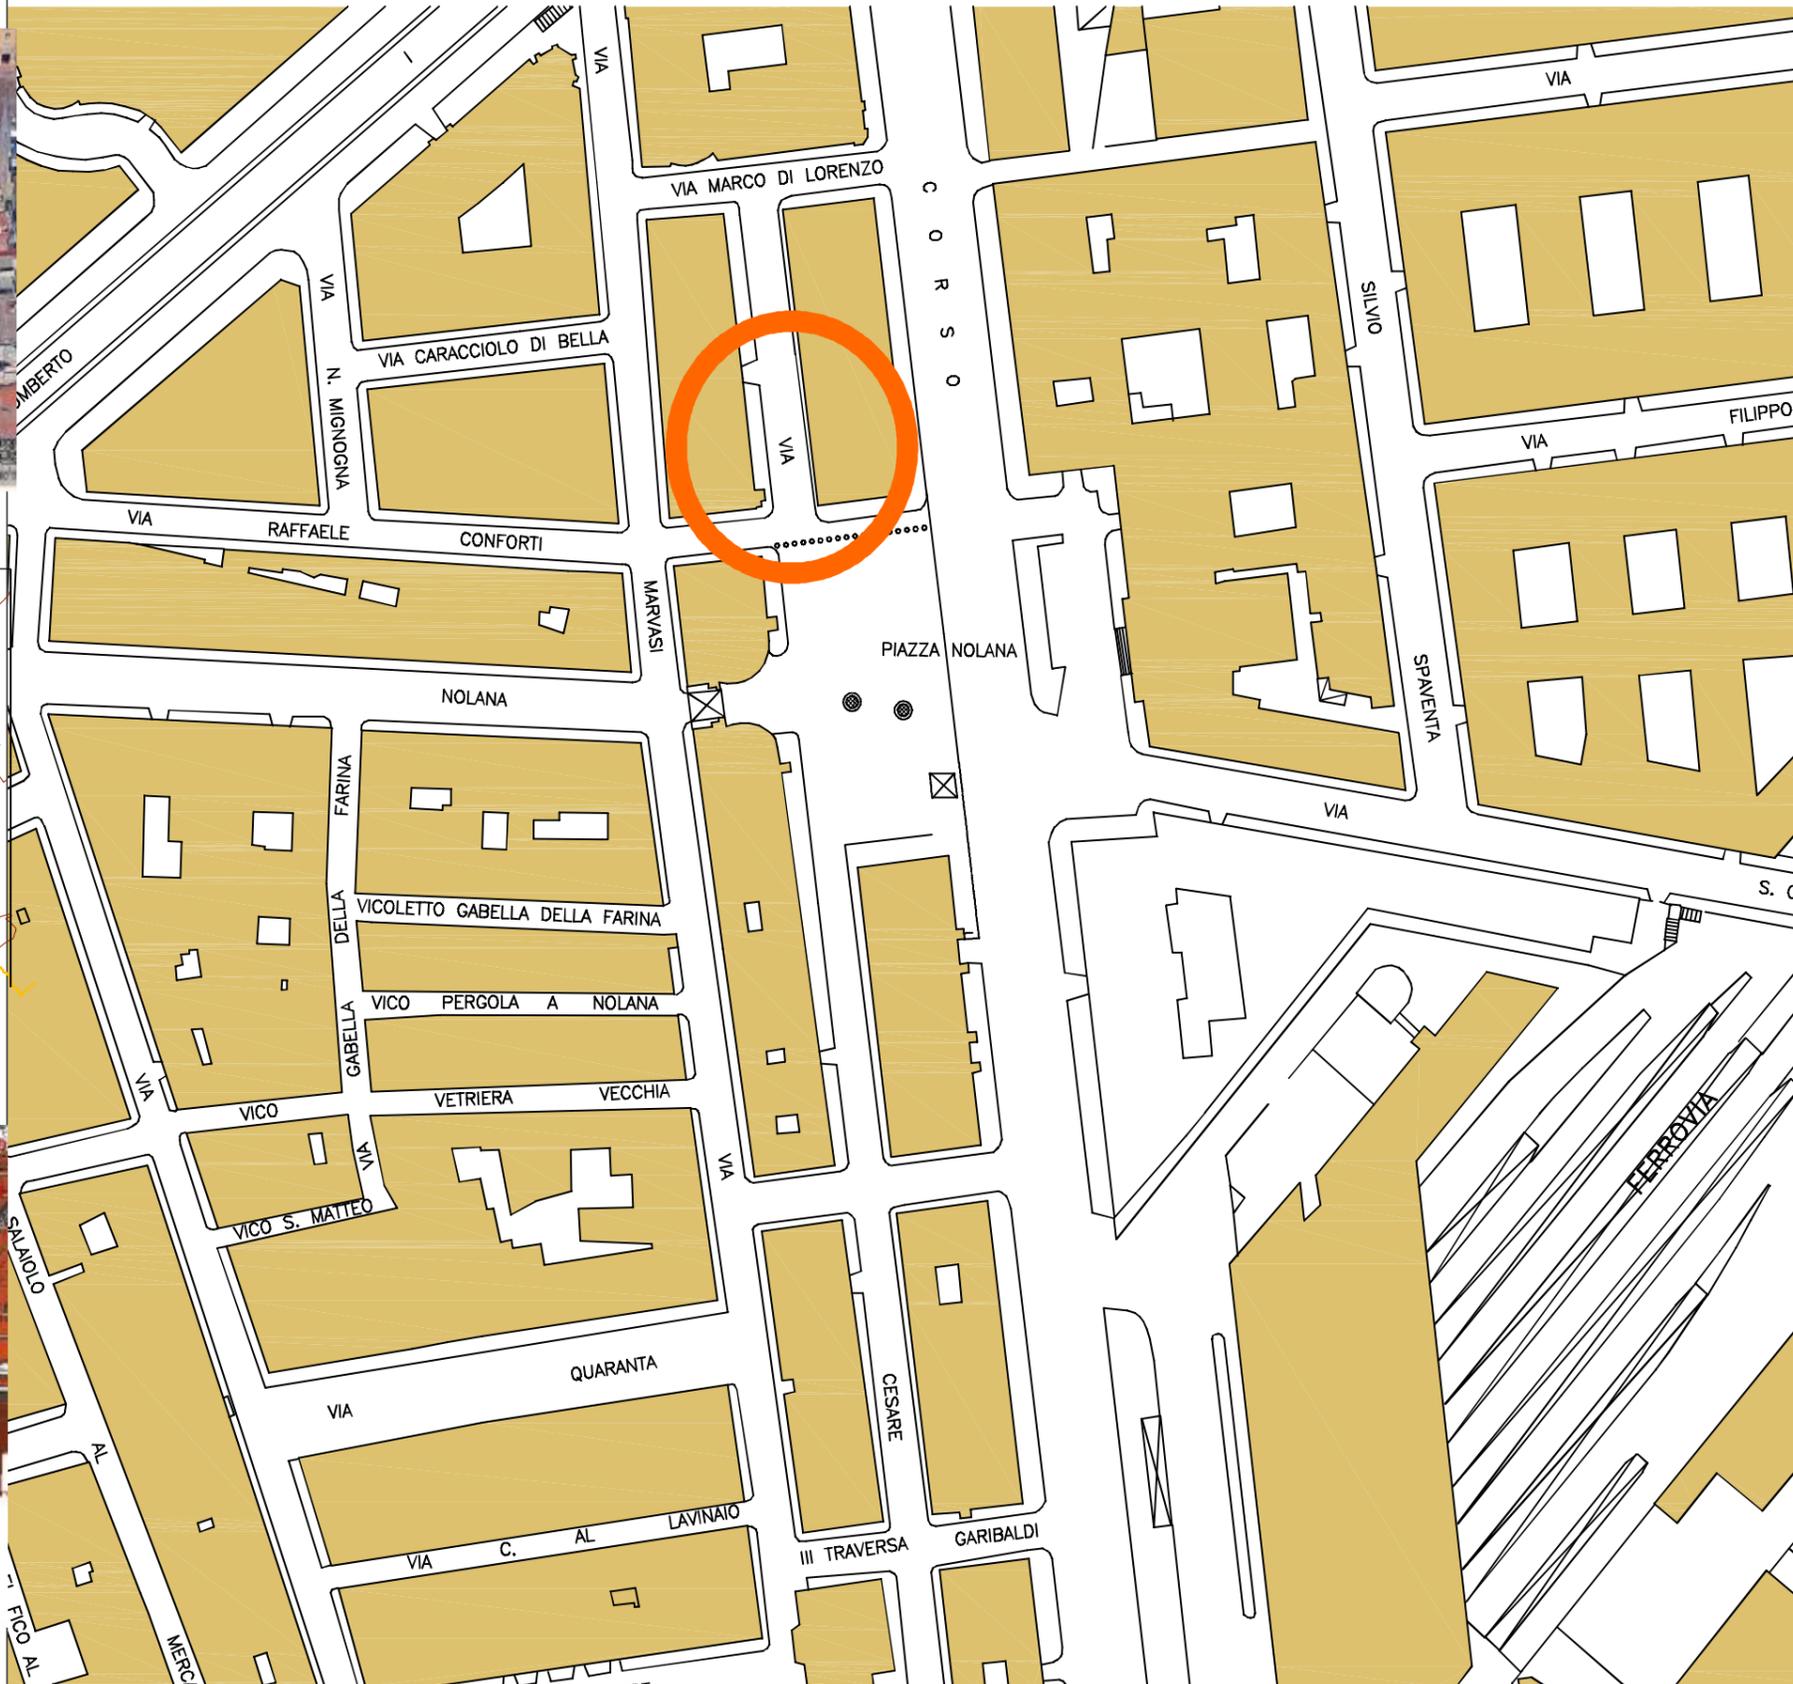



COMUNE DI NAPOLI

II MUNICIPALITA'

SERVIZIO MANUTENZIONE URBANA

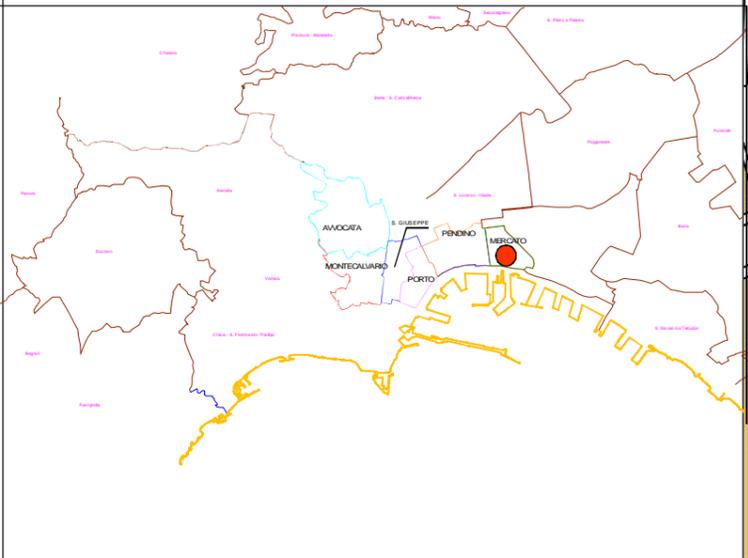

via Cesare Carmignano

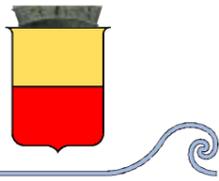

COMUNE DI NAPOLI

II MUNICIPALITA'

SERVIZIO MANUTENZIONE URBANA



via Marco De Lorenzo



via Cesare Carmignano



piazza Nolana

corso Garibaldi

UBICAZIONE
QUARTIERE
VIA

1 CARATTERE DELL'INSEDIAMENTO COMMERCIALE

- ALTO
- MEDIO
- BASSO

2 ZONA URBANISTICA

3 DESCRIZIONE DELL' AREA

- STRADA PEDONALE CARRABILE
- PIAZZA PEDONALE CARRABILE
- SLARGO PEDONALE CARRABILE

4 DOTAZIONE SERVIZI

- BANCA
- UFFICIO POSTALE
- PARCHEGGIO

5 VINCOLO ESISTENTE

- STORICO ARTISTICO
- AMBIENTALE
- IGIENICO SANITARIO

6 CARATTERISTICA DEL MERCATO

- AREA LIBERA
- AREA PROTETTA
- MARCIAPIEDE
- ALTRO

7 DIMENSIONI DELL'AREA
MQ

8 POSTEGGI
N.

9 GAMMA MERCEOLOGICA


- ALIMENTARE
- DESPECIALIZZATO
- SPECIALIZZATO NON ALIMENTARE
- ALTRO

10 FREQUENZA

- GIORNALIERO
- SETTIMANALE
- MENSILE
- PERIODICO

11 POSTEGGI

- BOX
- GAZEBO
- FURGONE
- BANCARELLA

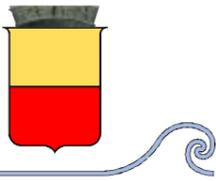


COMUNE DI NAPOLI

II MUNICIPALITA'

SERVIZIO MANUTENZIONE URBANA

TO

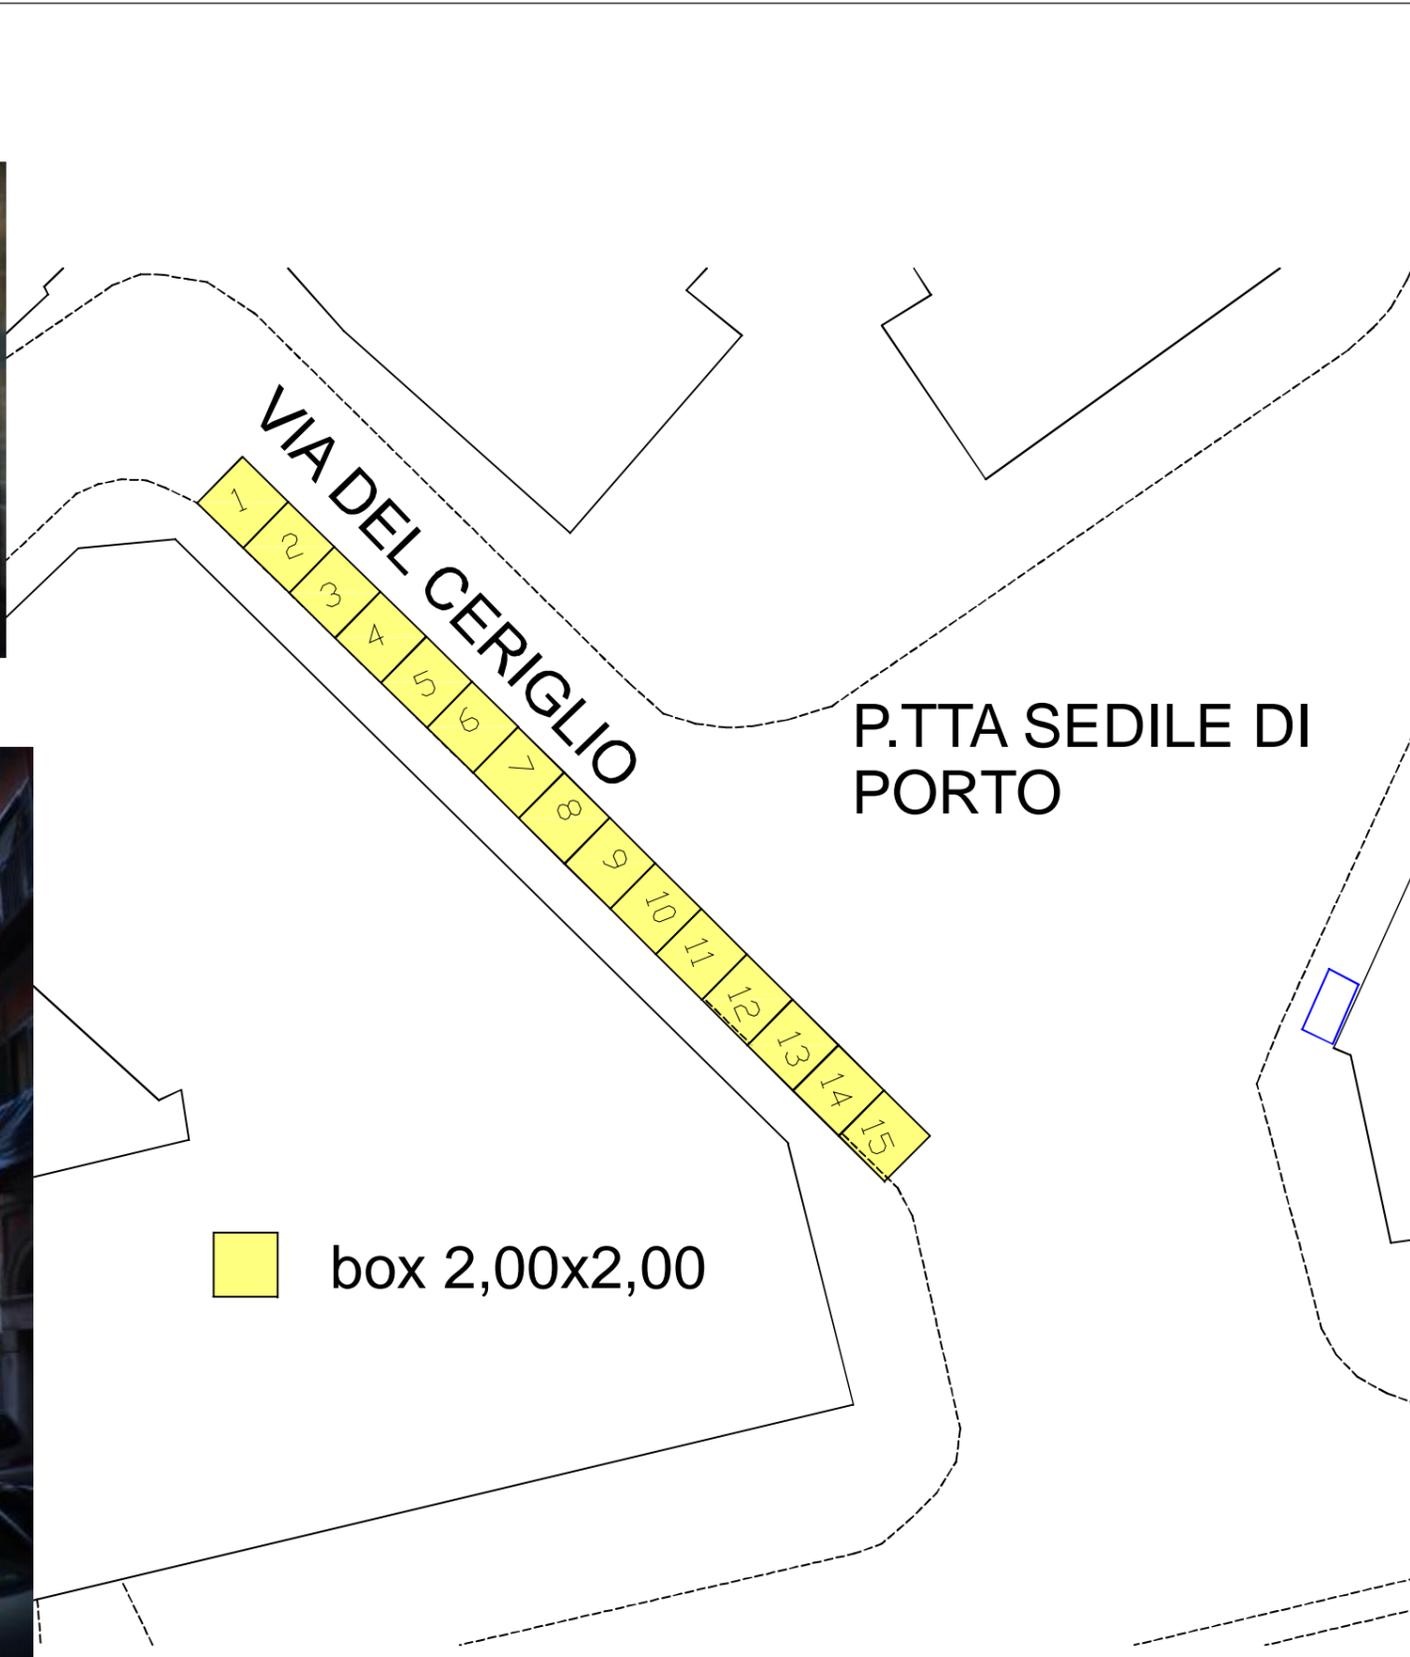

UBICAZIONE QUARTIERE VIA

1 CARATTERE DELL'INSEDIAMENTO COMMERCIALE

ALTO

MEDIO

BASSO

2 ZONA URBANISTICA

3 DESCRIZIONE DELL' AREA

STRADA PEDONALE CARRABILE

PIAZZA PEDONALE CARRABILE

SLARGO PEDONALE CARRABILE

4 DOTAZIONE SERVIZI

BANCA

UFFICIO POSTALE

PARCHEGGIO

5 VINCOLO ESISTENTE

STORICO ARTISTICO

AMBIENTALE

IGIENICO SANITARIO

6 CARATTERISTICA DEL MERCATO

AREA LIBERA

AREA PROTETTA

MARCIAPIEDE

ALTRO

7 DIMENSIONI DELL'AREA

MQ

8 POSTEGGI

N.

9 GAMMA MERCEOLOGICA

ALIMENTARE

DESPECIALIZZATO

SPECIALIZZATO NON ALIMENTARE

ALTRO

10 FREQUENZA

GIORNALIERO

SETTIMANALE

MENSILE

PERIODICO

11 POSTEGGI

BOX

GAZEBO

FURGONE

BANCARELLA