

DELIBERAZIONE DEL CONSIGLIO DELLA VI MUNICIPALITA'

SERVIZIO ATTIVITA' TECNICHE
BARRA - PONTICELLI - SAN GIOVANNI A TEDUCCIO

Propos. N.3..... del30-11-2012

Oggetto: Fiere Natalizie 2012. Approvazione delle linee guida per l'istituzione, la gestione ed i criteri per l'assegnazione dei posteggi. Autorizzazione delle manifestazioni fieristiche da realizzare nella Municipalità 6 attraverso l'indizione di apposito bando e l'adozione di ogni altro necessario atto, propedeutico e/o successivo, finalizzato alla realizzazione dell'iniziativa.

PROPOSTA del Presidente

PARERE del Responsabile Tecnico: FAVOREVOLE

Data

Il Responsabile del Servizio Attività Tecniche
Arch. **Giulio Aurino**

Il Dirigente ad interim
Dott.ssa **Giuliana Visciola**

Il Presidente
dott.ssa **Anna Cozzino**

RAGIONERIA GENERALE

Protoc. N. del

Espresso parere di regolarità contabile e di copertura finanziaria.

Il Ragioniere Generale

PARERE DEL SEGRETARIO DEL CONSIGLIO

Ricevuta in data

Il Responsabile

**DELIBERAZIONE ADOTTATA DAL
CONSIGLIO**

IN DATA 30-11-2012 N. 29.....

Presenti n.17.....

Favorevoli n.14.....

Contrari n.00.....

Astenuti n.03.....

Il Responsabile

RAGIONERIA GENERALE

Pervenuta in data
.....

Il Responsabile

Annotazioni in merito al successivo corso della pratica:



VI MUNICIPALITA'
Barra – Ponticelli – San Giovanni a Teduccio
Servizio Attività Tecniche

Proposta di deliberazione n. 3..... del 30-11-2012

DELIBERAZIONE CONSIGLIO MUNICIPALITA' 6

N. 29 del 30 NOVEMBRE 2012

Oggetto: Fiere Natalizie 2012. Approvazione delle linee guida per l'istituzione, la gestione ed i criteri per l'assegnazione dei posteggi. Autorizzazione delle manifestazioni fieristiche da realizzare nella Municipalità 6 attraverso l'indizione di apposito bando e l'adozione di ogni altro necessario atto, propedeutico e/o successivo, finalizzato alla realizzazione dell'iniziativa.

L'anno duemiladodici, il giorno 30 del mese di NOVEMBRE alle ore 10.00, nell'aula consiliare della VI Municipalità sita a S. GIOVANNI, si è riunito il Consiglio della VI Municipalità. Assiste il direttore della VI Municipalità dott.sa Giuliana Visciola, in qualità di segretario.

PRESIDENTE

ANNA COZZINO

PRESENTE

CONSIGLIERI

BENFORTE ETTORE

PRESENTE

MARIGLIANO ANTONIETTA

PRESENTE

BORRELLI LUIGI

PRESENTE

MARTULLO DOMENICO

PRESENTE

CAPASSO CARLO

ASSENTE

MERITO VITTORIO

ASSENTE

CIERRO GENNARO

ASSENTE

MORGA MASSIMO

ASSENTE

D'AMBROSIO MARIA

PRESENTE

RESCIGNO ANTONIO FELICE

PRESENTE

DE FALCO CARMINE

PRESENTE

RICCARDI GIOVANNI

ASSENTE

ESPOSITO ANGELO

PRESENTE

SACCO ROSARIO

PRESENTE

ESPOSITO MICHELE CIRO

ASSENTE

SOLLAZZO VINCENZO

PRESENTE

FARINELLI PASQUALE

ASSENTE

TESTA ALBERTO

ASSENTE

FIUME PASQUALE

PRESENTE

TRUGLIO FERDINANDO

ASSENTE

GILIBERTI LUIGI

ASSENTE

TRUPPI CARLO

ASSENTE

LOMBARDI ARMANDO

PRESENTE

USAI MARCO

ASSENTE

GRIECO ANTONIO

PRESENTE

VISCO GIUSEPPE

ASSENTE

LICCARDI PATRIZIA

PRESENTE

VITOLO VINCENZO

ASSENTE

MAGLIONE GIANLUCA

PRESENTE

ZUCCOLI GENNARO

PRESENTE

Nota bene: per gli assenti viene apposto, a fianco del nominativo, il timbro "ASSENTE";
per i presenti viene apposto, a fianco del nominativo, il timbro "PRESENTE"

IL PRESIDENTE

Consiglieri presenti n.¹⁷.....

Constatata la legalità della riunione, invita il Consiglio a trattare l'argomento segnato in oggetto.

Il Consiglio della Municipalità, su proposta del Presidente Anna Cozzino

Premesso che:

- la Giunta ed il Consiglio della Municipalità 6 hanno sempre favorito, in linea con il Programma di mandato del Sindaco e, nello specifico ambito territoriale di competenza, del Presidente, lo sviluppo e la promozione delle attività culturali e commerciali nell'ottica di una sempre maggiore valorizzazione del territorio;

Rilevato che:

- con nota PG/2012/732743 del 27/09/2012, seguita dall'ulteriore PG/2012/780207 del 12/10/2012 (entrambe allegate al presente atto quale parte integrante e sostanziale), l'Assessore al Commercio ed alle Attività Produttive – nel segnalare l'intenzione dell'Amministrazione di confermare, anche per quest'anno, il sistema di organizzazione degli eventi fieristici natalizi delegando l'intera gestione alle Municipalità competenti – ha evidenziato la necessità che ogni Municipalità individuasse, proponendole per quanto di competenza, le aree da destinare allo svolgimento delle fiere natalizie;
- con la citata nota PG/2012/732743, il suddetto Assessore ha, tra l'altro, fissato anche alcuni parametri imprescindibili per la realizzazione delle manifestazioni fieristiche natalizie quali:
 - *“il decoro e l'omogeneità delle strutture utilizzate per la vendita”*;
 - *“il mantenimento del decoro delle aree in cui tali eventi si svolgeranno”*;
 - *“una inflessibile caratterizzazione merceologica che privilegi il “Made in Naples”, con prodotti tipici natalizi napoletani”*;
- in esito alla richiesta del predetto Assessore, in data 17/10/2012, si è riunita la V Commissione della Municipalità 6, individuando le seguenti aree sulle quali consentire lo svolgimento delle fiere natalizie:
 - Viale Margherita a Ponticelli
 - Piazzetta Bisignano a Barra
 - Piazza S.Giovanni Battista a S.Giovanni
- a seguito di sopralluoghi effettuati dai tecnici del Servizio Attività Tecniche, congiuntamente ai V.V.U., è stata verificata la sussistenza delle condizioni tecniche necessarie allo svolgimento delle fiere e, conseguentemente, sono stati predisposti i grafici con l'individuazione del numero massimo di postazioni possibili;

Rilevato, altresì, che

- con PG/012/0863511 del 12/11/2012 (parimenti allegato al presente provvedimento per formarne parte integrante e sostanziale), l'Assessore al Commercio ed alle Attività Produttive ha adottato le Linee Guida per l'istituzione, la gestione ed i criteri per l'assegnazione dei posteggi relativi alla “Fiera Natalizia 2012”;

Visti, a tal riguardo:

- il vigente Piano per il Commercio su Aree Pubbliche, approvato con deliberazione di Giunta Comunale n. 1929 del 15/05/2007, esecutiva ai sensi di legge;
- la Legge Regionale n. 1/2000 “Direttive regionali in materia di distribuzione commerciale”;
- il testo coordinato del Regolamento per l'occupazione di suolo pubblico e per l'applicazione del relativo Canone (C.O.S.A.P.) approvato con deliberazione Consiliare n. 12 del 19/06/2012;

Considerato che


- il Referente Responsabile della gestione del Servizio Attività Tecniche della Municipalità 6 ha predisposto avviso/bando pubblico per l'assegnazione di posteggi in occasione delle Fiere Natalizie 2012, nonché gli elaborati tecnici composti, in particolare, da n. 3 planimetrie allegare al presente provvedimento, quale parte integrante e sostanziale;

Visto, altresì,


- l'art. 48 del Regolamento delle Municipalità in ordine all'esecutività della deliberazione;

La parte narrativa, i fatti, gli atti, le dichiarazioni ivi comprese sono veri e fondati e, quindi, redatti dai sottoscritti, nei limiti delle rispettive conoscenze e competenze, sotto la propria responsabilità tecnica per cui, esclusivamente sotto tale profilo, sottoscrivono il presente atto restando, comunque, rimessa all'Organo deliberante ogni decisione in merito:

Il Referente Responsabile
della gestione del Servizio Attività Tecniche
Arch. G. Arrino

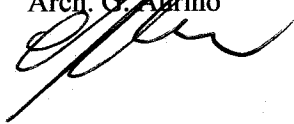

VISTO
Il Dirigente ad interim
del Servizio Attività Tecniche
Dott.ssa G. Visciola

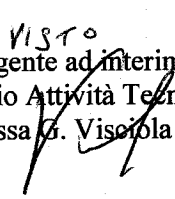

DELIBERA

Per i motivi espressi in premessa che si intendono integralmente riportati e confermati in questa parte dispositiva,

1. Prendere atto ed approvare i contenuti del Bando/Avviso Pubblico, nel quale state individuate le seguenti tipologie di vendita:
 - **tipologia A:** vendita di prodotti di propria creazione intesi come opere del proprio ingegno a carattere creativo (ai sensi dell'art. 4, comma 2, lettera b, del D. Lgs. n. 114 del 31/03/1998) e mediante esposizione e vendita di articoli natalizi e artigianato rientranti nelle seguenti merceologie: pelletterie, pietra lavica e pietra dura, vetro, articoli in ceramica e legno, pastori, presepi;
 - **tipologia B:** vendita di vischio pungitopo e agrifoglio, alberi di natale, dolciumi, articoli da regalo, strumenti musicali, libri;
 - **tipologia C:** vendita di prodotti agroalimentari di qualità legati alle tradizioni produttive e culturali tipiche del territorio con requisiti di "filiera corta";

nonché le aree di questa Municipalità da destinare alla manifestazione "Fiera Natalizia 2012", in uno al numero dei posteggi suddivisi per tipologia di vendita come di seguito precisato:


- Viale Margherita a Ponticelli: n.26 posteggi di dimensione 3,00 x 3,00 mt. destinati alla vendita di prodotti rientranti nelle tipologie A: n.8 – B: n.10 – C: n.8;
- Piazzetta Bisignano a Barra n.12 posteggi di dimensione 3,00 x 3,00 mt. destinati alla vendita di prodotti rientranti nelle tipologie A: n.4 – B: n.4 – C: n.4;
- Piazza S.Giovanni Battista a S.Giovanni n.8 posteggi di dimensione 3,00x3,00 mt. destinati alla vendita di prodotti rientranti nelle tipologie A: n.3 – B: n.3 – C: n.2;

2. Prendere atto ed approvare le Linee Guida di cui alla nota PG/012/0863511 del 12/11/2012 (allegata al presente provvedimento per formarne parte integrante e sostanziale), adottate dall'Assessore al Commercio ed alle Attività Produttive per l'istituzione, la gestione ed i criteri per l'assegnazione dei posteggi relativi alla "Fiera Natalizia 2012".
3. Autorizzare le manifestazioni fieristiche da realizzare nella Municipalità 6 - attraverso l'indizione di apposito bando e l'adozione di ogni altro necessario atto, propedeutico e/o successivo, finalizzato alla realizzazione dell'iniziativa - per le aree e le tipologie di vendita indicate al precedente punto 1.


4. Approvare, conseguentemente, le indicazioni riportate nel bando “per la concessione temporanea di n. 46 posteggi nell'ambito della manifestazione “Fiere Natalizie 2012” sul territorio della Municipalità 6, dal 18/12/2012 al 13/01/2013” (allegato al presente provvedimento quale parte integrante e sostanziale) stabilendo che allo stesso potranno essere anche apportate minime modifiche e/o integrazioni che si rendessero comunque necessarie, per intervenute diverse disposizioni da attuare.
5. Autorizzare il Dirigente ad interim del Servizio Attività Tecniche della Municipalità 6, all'indizione ed alla pubblicazione del bando di cui al punto precedente.
6. Demandare, al Referente Responsabile delle Attività Tecniche del relativo Servizio di questa Municipalità, l'adozione di ogni necessario provvedimento, propedeutico e/o successivo finalizzato, in attuazione del presente provvedimento, alla realizzazione dell'iniziativa in parola.
7. Dare immediata esecuzione al presente provvedimento ai sensi dell'art. 48 del Regolamento delle Municipalità.

Il presente provvedimento, congiuntamente alla richiesta di immediata esecutività, viene approvato


Il Referente Responsabile
della gestione del Servizio Attività Tecniche
Arch. G. Aurino

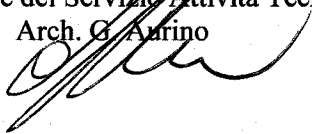


^{VISTO}
Il Dirigente ad interim
del Servizio Attività Tecniche
Dott.ssa G. Visciola

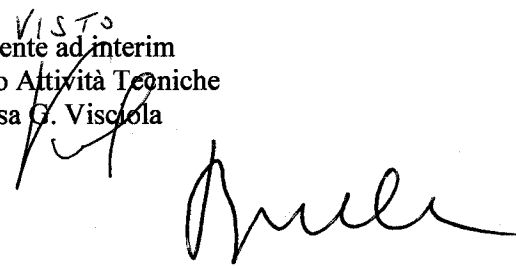

Visto: Il Direttore della Municipalità 6
Dott.ssa G. Visciola

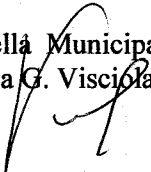

Il Presidente del Consiglio della Municipalità 6
Dott.ssa A. Cozzino

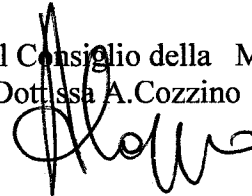

OMISSIS

PRESIDENTE : non vi sono altri interventi, si mette in votazione la delibera n. 29 del 30.11.2012 con le seguenti modifiche :

- a) eliminare, nella parte narrativa della delibera, il riferimento al verbale della V° Commissione del 17.11.-2012
- b) ridurre il numero dei posteggi in viale Margherita a Ponticelli, da 26 a 16

Nomino scrutatori i Consiglieri: Martullo – Sacco - Lombardi

Presenti n. 17 ; votanti n. 17

Favorevoli n. 14
Contrari n. 00
Astenuiti n. 03

PRESIDENTE :

Visto l'esito della votazione, la delibera è approvata, ai sensi dell'art. 48 del Regolamento delle Municipalità, a maggioranza.

Con il parere favorevole del Segretario, espresso ai sensi dell'art.49 comma 1 del Decreto Legislativo n.267 del 13 agosto 2000, in ordine alla regolarità tecnica.

SECRETARIO
dott. Bernardino Covino

PRESIDENTE
dott.ssa Anna Cozzino



COMUNE DI NAPOLI

MUNICIPALITA' 6
Barra – Ponticelli – San Giovanni a Teduccio

DELIBERAZIONE DEL CONSIGLIO DELLA VI MUNICIPALITA'

Prop. n. 29..... del 30-11-2012., avente ad oggetto:

“Fiere Natalizie 2012. Approvazione delle linee guida per l'istituzione, la gestione ed i criteri per l'assegnazione dei posteggi. Autorizzazione delle manifestazioni fieristiche da realizzare nella Municipalità 6, attraverso l'indizione di apposito bando e l'adozione di ogni altro necessario atto, propedeutico e/o successivo, finalizzato alla realizzazione dell'iniziativa”.

Il Referente Responsabile della gestione del Servizio Attività Tecniche ed il Dirigente ad interim del medesimo Servizio esprimono, ai sensi dell'art. 49, comma 1, del D.Lgs. 267/2000, il seguente parere di regolarità tecnica in ordine al procedimento finalizzato alla realizzazione dell'iniziativa in oggetto: **FAVOREVOLE**, trattandosi di attuazione degli indirizzi e delle indicazioni fornite dall'Amministrazione Comunale.

Addi, 30-11- 2012

Il Referente Responsabile
della gestione del Servizio Attività Tecniche
Arch. G. Aurino

^{V. STO}
Il Dirigente ad interim
del Servizio Attività Tecniche
Dott.ssa G. Visciola

Deliberazione di C. M n. 29..... del 30-11-2012. composta da n. 6..... pagine, nonché da allegati di complessive pagine 19..... progressivamente numerate, che ne costituiscono parte integrante.

SI ATTESTA:

- che la presente deliberazione è stata pubblicata all'Albo Pretorio della VI Municipalità sito in Via Atripaldi il..... e vi rimarrà per quindici giorni (artt. 47 e 48 Regolamento delle Municipalità);
- che con nota in pari data è stata trasmessa in elenco ai Presidenti dei Gruppi Consiliari (5° comma art. 47 del Regolamento delle Municipalità).

Il funzionario responsabile

DICHIARAZIONE DI ESECUTIVITA'

Constatato che sono decorsi dieci giorni dalla pubblicazione e che non è pervenuto alcun ricorso ai sensi del comma 2 dell'art. 48, del regolamento delle Municipalità; che si è provveduto alla prescritta trasmissione ai Presidenti dei Gruppi Consiliari, si dà atto che la presente deliberazione è regolarmente esecutiva, ai sensi del 1° comma dell'art. 48 dello stesso regolamento delle Municipalità.

Addi

Il direttore della VI Municipalità

Il presente provvedimento viene assegnato a:

per le procedure attuative.

Addi.....

**Data e firma per ricevuta di copia del presente
atto da parte dell'addetto al ritiro**

AVVISO PUBBLICO

PER LA CONCESSIONE TEMPORANEA DI N. 46 POSTEGGI, NELL'AMBITO DELLA MANIFESTAZIONE "FIERE NATALIZIE 2012" SUL TERRITORIO DELLA MUNICIPALITA' 6, dal 18/12/2012 al 13/1/2013

IL DIRIGENTE

Visto il vigente Piano per il Commercio su Aree Pubbliche, approvato con deliberazione di Giunta Comunale n. 1929 del 15/05/2007, esecutiva ai sensi di legge;

Vista la Legge Regionale n. 1/2000;

Viste le Linee Guida per l'istituzione, la gestione ed i criteri per l'assegnazione dei posteggi relativi alla "Fiere Natalizie 2012" adottate dall'Assessorato al Commercio ed alle Attività Produttive con prot. PG/012/0863511 del 12/11/2012;

Visto il testo coordinato del Regolamento per l'occupazione di suolo pubblico e per l'applicazione del relativo Canone (C. O. S. A. P.) approvato con deliberazione Consiliare n. 12 del 19/06/2012;

Vista la deliberazione del Consiglio della Municipalità 6 n. ... del 27/11/2012 ;

Visto l'art. 107 del D. Lgs n. 267 del 18/08/2000;

RENDE NOTO

E' indetto un Bando per l'assegnazione – sulla base della formazione delle relative graduatorie – di complessivi n° 46 posteggi mediante il rilascio di autorizzazioni temporanee di occupazione di suolo, in occasione della manifestazione "Fiere Natalizie 2012", sul territorio della Municipalità 6, nel periodo dal 18 dicembre 2012, al 13 gennaio 2013, con orario di esercizio dalle ore 8,30 alle ore 22,00, per le seguenti tipologie;

tipologia A posteggio per la vendita di prodotti di propria creazione intese come opere del proprio ingegno a carattere creativo (ai sensi dell'art. 4, comma 2, lettera b, del D. Lgs. n. 114 del 31/03/1998) e mediante esposizione e vendita di articoli natalizi e artigianato rientranti nelle seguenti merceologie: pelletterie, pietra lavica e pietra dura, vetro, articoli in ceramica e legno, pastori, presepi;

tipologia B posteggio per la vendita di vischio pungitopo e agrifoglio, alberi di natale, dolciumi, articoli da regalo, strumenti musicali, libri;

tipologia C posteggio per la vendita di prodotti agroalimentari di qualità legati alle tradizioni produttive e culturali tipiche del territorio con requisiti di "filiera corta".

La manifestazione fieristica sarà svolta nell'osservanza dei seguenti parametri indicati nelle Linee Guida di cui alla nota PG/2012/863511 dell'Assessorato al Commercio ed alle Attività Produttive:

- decoro ed omogeneità delle strutture utilizzate per la vendita: devono essere evitati gazebo con teli in plastica bianca o trasparente sorretti da tubolari in ferro;
- mantenimento del decoro delle aree in cui si svolgeranno gli eventi fieristici;
- caratterizzazione merceologica che privilegi i prodotti tipici napoletani.

Gli operatori e le associazioni interessati potranno presentare domanda al Comune di Napoli, Servizio Attività Tecniche della Municipalità 6, Ponticelli-Barra-S.Giovanni, secondo il modulo-domanda appositamente predisposto dal medesimo Servizio e distribuito presso la relativa sede in Napoli alla Via Atripaldi n.1, per ottenere in concessione uno dei 46 posteggi di seguito individuati e riportati su planimetrie (n.3) allegate al presente provvedimento:

1. Viale Margherita a Ponticelli: n.26 posteggi di dimensione 3,00 x 3,00 mt. destinati alla vendita di prodotti rientranti nelle tipologie A: n.8 – B: n.10 – C: n.8;
2. - Piazzetta Bisignano a Barra n.12 posteggi di dimensione 3,00 x 3,00 mt. destinati alla

- vendita di prodotti rientranti nelle tipologie A: n.4 – B: n.4 – C: n.4;
3. - Piazza S.Giovanni Battista a S.Giovanni n.8 posteggi di dimensione 3,00x3,00 mt. destinati alla vendita di prodotti rientranti nelle tipologie A: n.3 – B: n.3 – C: n.2.

I posteggi sono soggetti al pagamento del Canone OSAP in conformità alle citate Linee Guida che rimandano ai contenuti dell'art. 28, comma 9 bis, del relativo Regolamento che prescrive le seguenti tariffe agevolate:

- occupazioni giornaliere poste in essere nelle aree per il commercio su aree pubbliche a carattere periodico e per fiere e/o sagre connesse a festività laiche o religiose di durata inferiore a 25 giorni:
Categoria "A" € 3,50 metro quadrato al giorno
Categoria "B" € 2,50 metro quadrato al giorno
Categoria "C" € 2,00 metro quadrato al giorno
- occupazioni giornaliere poste in essere nelle aree per il commercio su aree pubbliche per fiere e/o sagre connesse a festività laiche o religiose per numero di giorni superiore a 25:
Categoria "A" € 2,00 metro quadrato al giorno
Categoria "B" € 1,50 metro quadrato al giorno
Categoria "C" € 1,00 metro quadrato al giorno

Le strade e piazze come sopra individuate, per le Fiere Natalizie 2012, nel territorio della Municipalità 6, sono tutte ricomprese nella categoria C

---^{ooo}---

I criteri per l'ammissione e per la formazione delle graduatorie sono i seguenti:

1. Possono partecipare, alla procedura per l'assegnazione temporanea dei posteggi in parola:
 - gli operatori su area pubblica che, nei termini stabiliti per la presentazione delle relative domande, siano titolari di valida autorizzazione per il Commercio su aree pubbliche o la abbiano regolarmente richiesta per subingresso;
 - gli imprenditori agricoli - secondo la definizione del D. Lgs. n. 228 del 18.05.2001 - che abbiano ottemperato a quanto previsto dall'art. 4 del Decreto stesso;
 - gli operatori che espongono e mettono in vendita oggetti di propria creazione intesi come opere del proprio ingegno a carattere creativo;
 - le associazioni (le domande presentate dalle associazioni dovranno contenere l'elenco degli espositori con nome, cognome e tipologia di merce; sarà fatto divieto, a pena di revoca della concessione, di cessione a terzi, seppure iscritti all'associazione richiedente, non presenti nell'elenco allegato alla domanda di partecipazione).
2. Ad ogni operatore/ditta individuale/parte di associazione o società, non sarà rilasciata più di una concessione di posteggio.
3. Le graduatorie saranno distintamente formate per categorie merceologiche in base ai seguenti criteri:

SETTORE NON ALIMENTARE

- a. la presenza storica sul luogo richiesta nella domanda con riferimento all'ultimo triennio;
- b. cronologia delle istanze, ritenendo improcedibili quelle presentate in data anteriore alla pubblicazione del presente bando;
- c. la vendita di prodotti di artigianato locale;
- d. possesso di titoli, sotto forma di premi o riconoscimenti, conseguiti dal candidato in sede di partecipazione ad eventi fieristici allestiti su tutto il territorio nazionale e/o internazionale nell'arco di vent'anni (per gli eventuali riconoscimenti redatti in una lingua straniera,

saranno valutate esclusivamente le relative traduzioni giurate); il presente requisito deve essere comprovato con l'allegazione, alla domanda di partecipazione, dei relativi titoli.

SETTORE ALIMENTARE

- a. comprovato possesso dei requisiti tipici della "filiera corta", ossia vendita di prodotti rigorosamente provenienti dall'azienda del venditore;
- b. la presenza storica sul luogo richiesta nella domanda con riferimento all'ultimo triennio;
- c. cronologia delle istanze, ritenendo improcedibili quelle presentate in data anteriore alla pubblicazione del presente bando;
- d. possesso di titoli, sotto forma di premi o riconoscimenti, conseguiti dal candidato in sede di partecipazione ad eventi fieristici allestiti su tutto il territorio nazionale e/o internazionale nell'arco di vent'anni (per gli eventuali riconoscimenti redatti in una lingua straniera, saranno valutate esclusivamente le relative traduzioni giurate); il presente requisito deve essere comprovato con l'allegazione, alla domanda di partecipazione, dei relativi titoli.

I commercianti di generi alimentari dovranno inoltre presentare, contestualmente alla domanda, ai sensi della vigente normativa in materia di igiene di alimenti e bevande, copia:

- della notifica DIA/SCIA presentata allo Sportello Unico per le Attività Produttive del Comune di residenza;
- della notifica della SCIA sanitaria ai sensi dell'Ordinanza del Ministero della Salute del 3/4/2002 (requisiti igienico-sanitari per il commercio su aree pubbliche di prodotti alimentari).

Tutte le dichiarazioni dovranno, naturalmente, essere riferite al mezzo e/o alle strutture di vendita che saranno utilizzate in occasione della fiera in oggetto.

CRITERI DI ATTRIBUZIONE DEL PUNTEGGIO

- a. possesso di attestati di merito/riconoscimenti artistici rilasciati da istituzioni ed enti locali sotto forma di premi; punti 0,5 per ogni attestato/riconoscimento fino ad un massimo di punti 2,0;
- b. realizzazione di prodotti tipici della tradizione natalizia napoletana; punti 0,5 per ogni realizzazione fino ad un massimo di punti 1,5;
- c. possesso di attestati di partecipazione ad eventi fieristici durante le passate edizioni con particolare riferimento all'ultimo triennio; 0,5 punti per ogni attestato fino ad un massimo di punti 1,0.

La soglia massima di attribuzione del punteggio per ogni singolo operatore non potrà superare i punti 4,5.

A parità di punteggio, prevarrà l'istanza cronologicamente antecedente alle altre; in casi di ulteriore parità, si farà luogo ad apposito sorteggio.

---ooo---

Le richieste di partecipazione dovranno:

- a. essere compilate esclusivamente sull'apposito modello-domanda in bollo di €. 14,62 come predisposto e messo in distribuzione dal Servizio Attività Tecniche della Municipalità 6 in Napoli, alla Via Atripaldi n. 1;
- b. essere presentate – **esclusivamente a mano ed a cura dell'interessato e/o di proprio delegato** – presso il Protocollo del Servizio Attività Tecniche della Municipalità 6 sito in Napoli alla Via Atripaldi 1 – tutti i giorni lavorativi (dalle ore 9,00 alle ore 13,00) e comunque **non oltre le ore 13.00 del giorno 10/12/2012.**

Ciascun delegato potrà presentare esclusivamente l'istanza di un solo delegante. Non è consentita la presentazione di istanze multiple attesa la necessità di garantire il rispetto dell'ordine cronologico.

Saranno ammesse integrazioni alle dichiarazioni rese, compatibilmente con i tempi d'istruttoria delle graduatorie.

Costituirà causa di esclusione dalla presente procedura e di rigetto della domanda:

- la presentazione dell'istanza oltre il termine massimo fissato dal bando;
- la mancata dichiarazione circa il possesso dei prescritti requisiti di accesso all'attività commerciale di cui all'art. 71 del Decreto Legislativo n. 59/2010. Nel caso di Società, la suddetta dichiarazione deve essere resa anche da tutti i soci o amministratori compilando lo specifico allegato alla domanda di partecipazione;
- la mancata indicazione degli estremi dell'atto di autorizzazione al Commercio su aree pubbliche che consente la partecipazione;
- la mancata presentazione, in allegato alla domanda, per i cittadini extracomunitari, di copia del documento, di cui si dichiara il possesso, che autorizza il soggiorno sul territorio nazionale in base alle normative vigenti;
- la mancata sottoscrizione della domanda di partecipazione;
- la mancata presentazione, in allegato alla domanda, di copia del documento di identità. In caso di Società/Associazione, dovrà essere prodotta copia del documento di identità di tutti i soci e/o amministratori;
- l'utilizzazione, per la presentazione della domanda, di un modello diverso da quello predisposto dal Servizio Attività Tecniche della Municipalità 6;
- la mancata presentazione, da parte degli operatori alimentari, in allegato alla domanda di:
 - copia della notifica DIA/SCIA presentata allo Sportello Unico per le Attività Produttive del Comune di residenza ;
 - copia della notifica SCIA sanitaria ai sensi dell'Ordinanza del Ministero della Salute del 3/4/2002 (requisiti igienico-sanitari per il commercio su aree pubbliche di prodotti alimentari);
- la mancata presentazione della dichiarazione sostitutiva di atto di notorietà e certificazione.

Le domande pervenute saranno valutate da apposita Commissione tecnico/amministrativa costituita nell'ambito della Municipalità 6, che valuterà le domande presentate e, all'esito dei propri adempimenti, predisporrà apposite graduatorie di merito per l'assegnazione delle aree disponibili sul territorio.

Al fine di una spedita e celere definizione del procedimento e formazione delle graduatorie, i concorrenti possono anche allegare, alla domanda di partecipazione, a conferma di quanto dichiarato:

- copia dell'autorizzazione al Commercio su aree pubbliche;
- visura C.C.I.A.A. in carta semplice (anche fotocopia) in cui sia evidenziata la data di inizio dell'attività di commercio su aree pubbliche ovvero iscrizione al Registro delle Imprese (ex Registro Ditte).

L'Amministrazione Comunale si riserva, comunque, di richiedere integrazioni o documentazioni (anche in originale) probatorie o ritenute utili per l'approvazione definitiva della graduatoria e per la definitiva autorizzazione. Tali dati o documenti dovranno esser forniti, a pena di decadenza, entro la data indicata nella richiesta di integrazione. La produzione di documentazione probatoria non corrispondente alla dichiarazione resa nella domanda comporterà l'esclusione dalla procedura ed il rigetto della domanda, salva la possibilità di eventuali denunce penali.

L'effettivo rilascio delle concessioni sarà, in ogni caso, subordinato alla effettiva disponibilità delle aree qualora, cioè, non vi ostino sopravvenute motivazioni di traffico e di viabilità, di lavori pubblici in corso, etc. o ogni altro evento non prevedibile

Le graduatorie saranno approvate con provvedimento dirigenziale che sarà reso pubblico, a far data dal 12 dicembre 2012, mediante affissione all'Albo Pretorio del Comune di Napoli nonché attraverso la pubblicazione sul sito istituzionale Internet del Comune di Napoli, sezione Municipalità 6, all'indirizzo www.comune.napoli.it.

La pubblicazione delle medesime graduatorie, secondo le modalità sopra richiamate, costituisce l'unica forma valida di pubblicità, non essendo prevista comunicazione personale ai concorrenti ai quali incombe, pertanto, l'obbligo e l'onere di prenderne conoscenza.

Gli operatori **utilmente classificatisi nelle graduatorie** sono tenuti a presentarsi - personalmente o tramite persona appositamente delegata con scrittura semplice cui deve essere allegato documento di identità del delegante - **il giorno 13/12/2012 dalle ore 9,00 alle ore 12,00** presso il **Servizio Attività Tecniche della Municipalità 6, in Via Atripaldi 1**, ai fini della scelta della localizzazione e dell'assegnazione del posteggio, secondo l'ordine di collocazione in graduatoria e fatte salve le predette esigenze tecnico/logistiche di omogeneità e di decoro.

A coloro che, per qualsiasi ragione, non si presenteranno presso il Servizio Attività Tecniche, i posteggi saranno assegnati d'ufficio sulla base dei posteggi numerati riportati sugli appositi grafici.

Gli operatori assegnatari, dopo il deposito dell'attestazione dell'avvenuto pagamento del Canone OSAP, potranno ritirare le concessioni presentandosi - personalmente o tramite persona appositamente delegata con semplice scrittura cui deve essere allegato documento di identità del delegante - al Servizio Attività Tecniche in Via Atripaldi 1, **dal giorno 14/12/2012, dalle ore 9.00 alle ore 12.00, muniti di marca da bollo del valore di € 14,62**. Trascorso inutilmente tale termine, i soggetti saranno considerati rinunciatari.

L'Amministrazione si riserva la facoltà di sostituire gli operatori rinunciatari in sede di scorrimento delle graduatorie e secondo l'ordine delle stesse. La comunicazione di disponibilità residua dei posteggi, per questi ultimi operatori interessati, verrà data mediante telegramma, fax o telefonicamente al recapito che i partecipanti avranno cura di indicare nell'istanza e l'accettazione dovrà essere formalizzata nelle 24 ore successive.

L'assegnatario è tenuto a salvaguardare, custodire e mantenere il sito sul quale insiste la propria postazione nonché all'osservanza di tutte le disposizioni normative vigenti in tema di sicurezza, con particolare riferimento agli eventuali impianti di illuminazione (la cui disciplina è, in generale, contenuta nel decreto ministeriale n. 37/2008) allestiti a proprio carico che dovranno essere corredati, ove occorra, delle previste certificazioni di conformità.

In caso di danneggiamento dell'area, l'assegnatario è tenuto al ripristino dello status quo ante a propria cura e spese.


Il danneggiamento e/o il mancato ripristino dell'area comporterà l'azione per il risarcimento dei danni nonché la perdita del requisito della progressiva presenza alle manifestazioni natalizie (cd "storicità") per le edizioni future.

Napoli, _____

Il Referente Responsabile
delle Attività Tecniche del relativo
Servizio della **VI** Municipalità
Arch. G. Aurino



Il Dirigente ad interim del Servizio
Attività Tecniche della **VI** Municipalità
Dott.ssa G. Visiolo

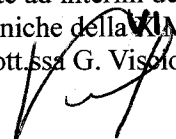

**MARCA
DA
BOLLO**

**Al Comune di Napoli
VI Municipalità S.Giovanni-Barra-Ponticelli
Servizio Attività Tecniche
Via Atripaldi 1 - 80146 NAPOLI**

Oggetto: DOMANDA PER LA CONCESSIONE TEMPORANEA DI N. 108 POSTEGGI NELL'AMBITO DELLA MANIFESTAZIONE "FIERE NATALIZIE 2012" SUL TERRITORIO DELLA VI MUNICIPALITA' dal 18/12/2012 al 13/1/2013.

Il sottoscritto _____, consapevole delle sanzioni penali previste in caso di dichiarazione mendace e di falsità in atti, così come stabilito dall'art. 76 del D.P.R. n. 445/2000, nonché di quanto previsto dall'art. 75 del medesimo D.P.R..

DICHIARA

- di essere nato a _____ (prov. ____) il _____
- Stato _____
- residente in _____ alla Via/P.zza _____
- (codice fiscale | | | | | | | | | | | | | | | | | | | | | |)
- numero telefonico _____, cellulare _____, fax _____, recapito corrispondenza _____
- quale titolare di ditta individuale
- quale legale rappresentante della Società/Associazione _____ con sede legale in _____ Via/P.zza _____ (codice fiscale | | | | | | | | | | | | | | | | | | | | | |) i cui altri soci o amministratori hanno compilato il quadro "1" allegato alla presente domanda nonché presentato, insieme al sottoscritto, copia di valido documento di identità;

CHIEDE

di essere ammesso a partecipare al bando per la concessione temporanea di un posteggio in occasione della manifestazione "Fiere Natalizie 2012", per la vendita di:

- Alberi di Natale;
- Vischio, pungitopo e agrifoglio;
- Addobbi natalizi;
- Articoli da regalo;
- Artigianato locale della tradizione napoletana;
- Artigianato etnico;

- Opere dell'ingegno;
- Prodotti agroalimentari;
- Prodotti alimentari tipici natalizi napoletani.

A titolo di preferenza, chiede altresì l'assegnazione del seguente posteggio sito in Via/Piazza _____

ovvero, in alternativa,

in Via/Piazza _____.

A TAL FINE DICHIARA, SOTTO LA PROPRIA RESPONSABILITA'

- di essere cittadino italiano o comunitario
oppure
- di essere cittadino extracomunitario in possesso di idoneo documento che consente la permanenza sul territorio nazionale in base alla normativa vigente per _____ n° _____ rilasciato da _____ il _____ con validità fino al _____;
- di essere in possesso dei requisiti morali di cui all'art. 71 del Decreto Legislativo n. 59/2010 e che non sussistono, nei suoi confronti, cause di divieto, di decadenza o di sospensione di cui all'art. 1 della L. 31/05/1965, n. 575;
- di essere titolare di autorizzazione n. _____ per il commercio su aree pubbliche rilasciata dal Comune di _____ in data _____

oppure

- di aver presentato, in data _____, regolare e completa comunicazione di sub-ingresso al Comune di _____ (dante causa) _____ già titolare di autorizzazione n. _____ rilasciata dal Comune di _____, di cui ha acquisito i titoli di priorità in termini di n. _____ presenze effettive maturate;

- di essere legittimato, ai sensi dell'art. n. 4 del D. Lgs. n. 228/2001, alla vendita di generi di propria produzione a seguito di _____;

oppure

- a seguito di regolare subingresso nell'azienda agricola per atto fra vivi/causa di morte (dante causa) _____ del Comune di _____ di cui ha acquisito i titoli di priorità in termini di n. _____ presenze effettive maturate;
- di aver partecipato a precedenti manifestazioni Natalizie in Via _____;
- di non aver partecipato a precedenti manifestazioni Natalizie sul territorio del Comune di Napoli;
- di essere in possesso di titoli, sotto forma di premi, o riconoscimenti riportati in sede di partecipazione ad eventi fieristici allestiti su tutto il territorio nazionale e/o internazionale nell'arco di vent'anni (per gli eventuali riconoscimenti redatti in una lingua straniera, saranno valutate esclusivamente le relative traduzioni giurate) di cui allega copia;

per gli operatori alimentari

- di presentare, in allegato, autorizzazione sanitaria n. _____ rilasciata da _____ il _____ ;

oppure

- di aver già presentato, in data _____, SCIA-NOTIFICA ai sensi del Regolamento C.E. 852/04 al Comune di _____ ;
- di aver maturato n° _____ presenze nelle precedenti ricorrenze di cui trattasi, con riferimento all'ultimo triennio, di cui allega attestazione;
- di non aver partecipato a precedenti manifestazioni Natalizie sul territorio del Comune di Napoli;
- di essere iscritto, quale commerciante su aree pubbliche, dal _____ al n. _____ del R.I. (ex Registro Ditte) tenuto dalla C.C.I.A.A. Di _____ ;
- di aver preso visione del bando di concorso in oggetto e di accettarne le condizioni.

Il sottoscritto – consapevole che il danneggiamento e/o il mancato ripristino dell'area comporterà l'azione per il risarcimento dei danni nonché la perdita del requisito della pregressa presenza alle manifestazioni natalizie (cd "storicità") per le edizioni future – **riconosce, a proprio carico, in caso di assegnazione di posteggio, i seguenti obblighi:**

1. obbligo di salvaguardare, custodire e mantenere il sito sul quale insiste la propria postazione;
2. in caso di danneggiamento dell'area, obbligo di ripristino dello status quo ante a propria cura e spese.

Il sottoscritto, inoltre, si obbliga all'osservanza di tutte le disposizioni normative vigenti in tema di sicurezza, con particolare riferimento agli eventuali impianti di illuminazione (la cui disciplina è, in generale, contenuta nel decreto ministeriale n. 37/2008) allestiti a proprio carico che dovranno essere corredati, ove occorra, delle previste certificazioni di conformità.

Allega, infine

- dichiarazione sostitutiva dell'atto di notorietà in relazione ai contributi comunali;
- dichiarazione sostitutiva dell'atto di notorietà in relazione alle opere d'arte e dell'ingegno;
- attestazione comprovante il possesso di titoli, sotto forma di premi, o riconoscimenti riportati in sede di partecipazione ad eventi fieristici allestiti su tutto il territorio nazionale e/o internazionale nell'arco di vent'anni;
- copia del documento di riconoscimento ai sensi dell'art. 38 comma 3 del T.U. D.P.R. n.445 del 28/12/2000.

nonché

- _____

data _____

(firma)



QUADRO "1"
DICHIARAZIONE DA ALLEGARE ALLA DOMANDA AVANZATA DALLE SOCIETA'
DICHIARAZIONI DI ALTRE PERSONE (AMMINISTRATORI SOCI) INDICATE ALL'ART. 2 D.P.R.
252/1998
(solo per le società)

Cognome _____ Nome _____

C.F. | | | | | | | | | | | | | | | | | | | | | | data di nascita ___/___/___

cittadinanza _____ sesso: M F

Luogo di nascita: Stato _____ Provincia _____ Comune _____

Residenza: Provincia _____ Comune _____

Via, Piazza, ecc. _____ n. _____ CAP _____

DICHIARA

Di essere in possesso dei requisiti morali previsti dall'art. 71 Decreto Legislativo n. 59/2010 e che non sussistono, nei propri confronti, "cause di divieto, di decadenza o di sospensione di cui all'art. 10 della legge 31 maggio 1965, n. 575" (antimafia).

Il sottoscritto è consapevole delle sanzioni penali previste per il caso di dichiarazione mendace e di falsità in atti, così come stabilito dall'art.76 del D.P.R. 445/2000, nonché di quanto previsto dall'art.75 del medesimo D.P.R. 445/2000.

Data _____ Firma _____

Cognome _____ Nome _____

C.F. | | | | | | | | | | | | | | | | | | | | | | data di nascita ___/___/___

cittadinanza _____ sesso: M F

Luogo di nascita: Stato _____ Provincia _____ Comune _____

Residenza: Provincia _____ Comune _____

Via, Piazza, ecc. _____ n. _____ CAP _____

DICHIARA

Di essere in possesso dei requisiti morali previsti dall'art. 71 Decreto Legislativo n.59/2010 e che non sussistono nei propri confronti "cause di divieto, di decadenza o di sospensione di cui all'art. 10 della legge 31 maggio 1965, n. 575" (antimafia).

Il sottoscritto è consapevole delle sanzioni penali previste per il caso di dichiarazione mendace e di falsità in atti, così come stabilito dall'art.76 del D.P.R. 445/2000, nonché di quanto previsto dall'art.75 del medesimo D.P.R. 445/2000.

Data _____ Firma _____



COMUNE DI NAPOLI
MUNICIPALITA' 6
PONTICELLI - BARRA - SAN GIOVANNI
SERVIZIO ATTIVITA' TECNICHE

FIERE NATALIZIE 2012
INDIVIDUAZIONE DELLE AREE DA DESTINARE ALLA MANIFESTAZIONE

PROGETTO ESECUTIVO

elaborato:


PARTICOLARI COSTRUTTIVI

tav. 02

Scala
1:100


Il Dirigente ad interim

dott.ssa Giuliana VISCIOLA

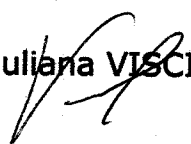


Progetto:

geom. Pasquale Ciccarelli

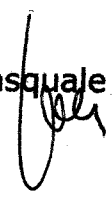

Responsabile del Procedimento


arch. Giulio Aurino

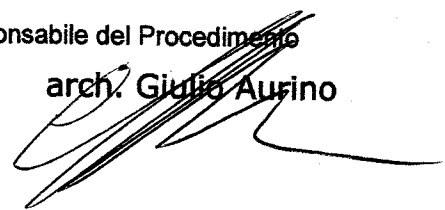



Collaboratori:


geom. Antonio Panza



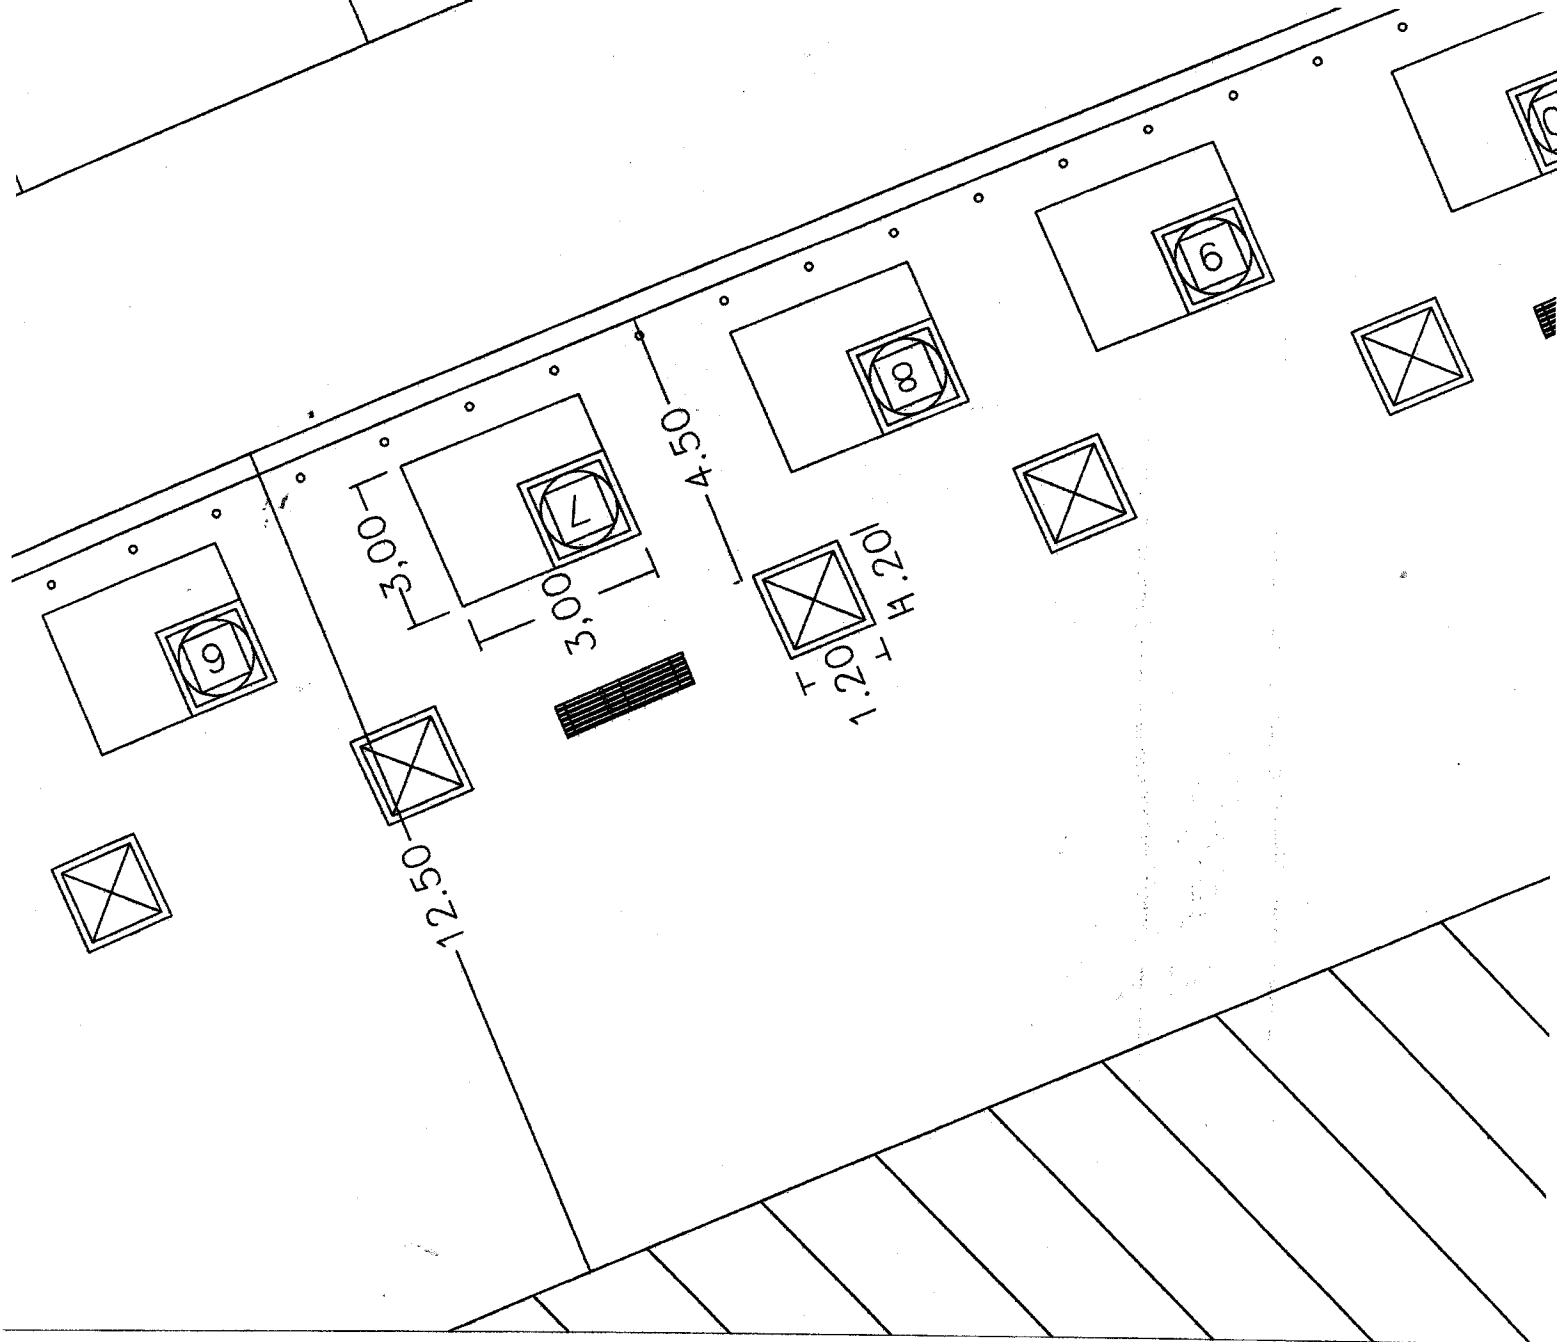

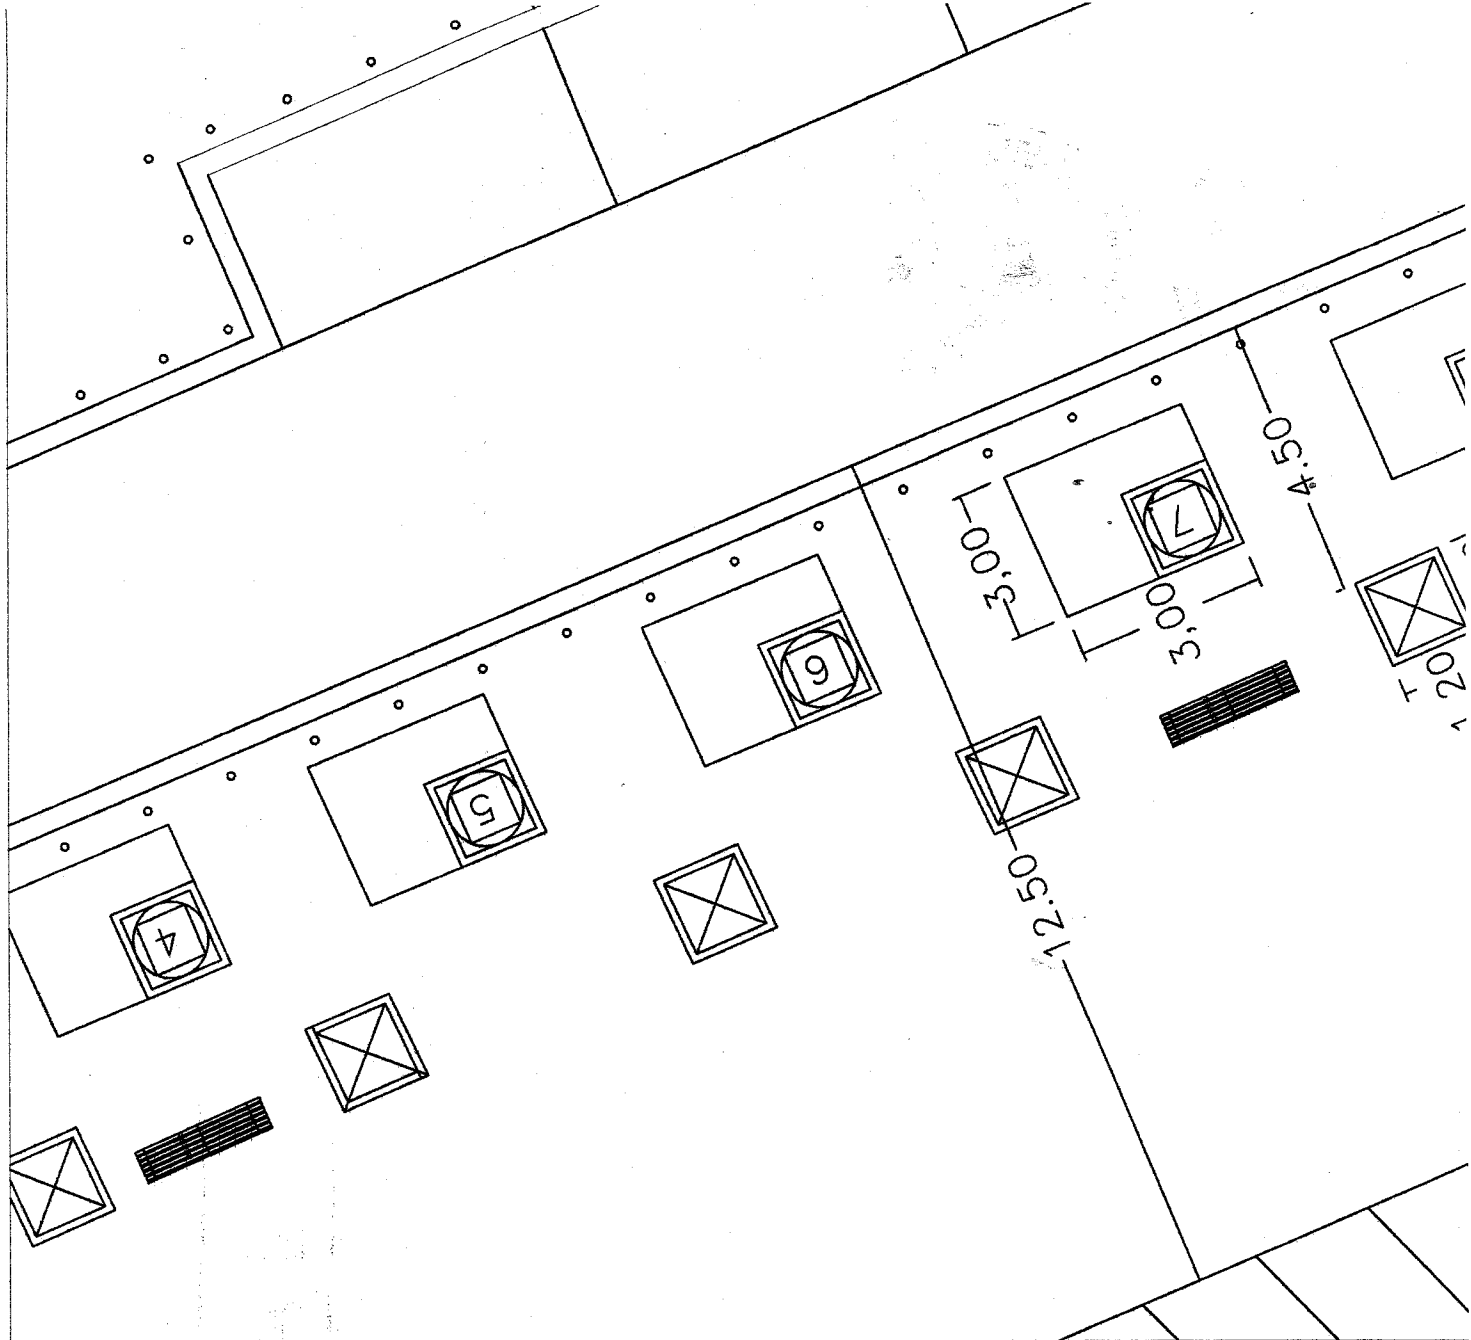

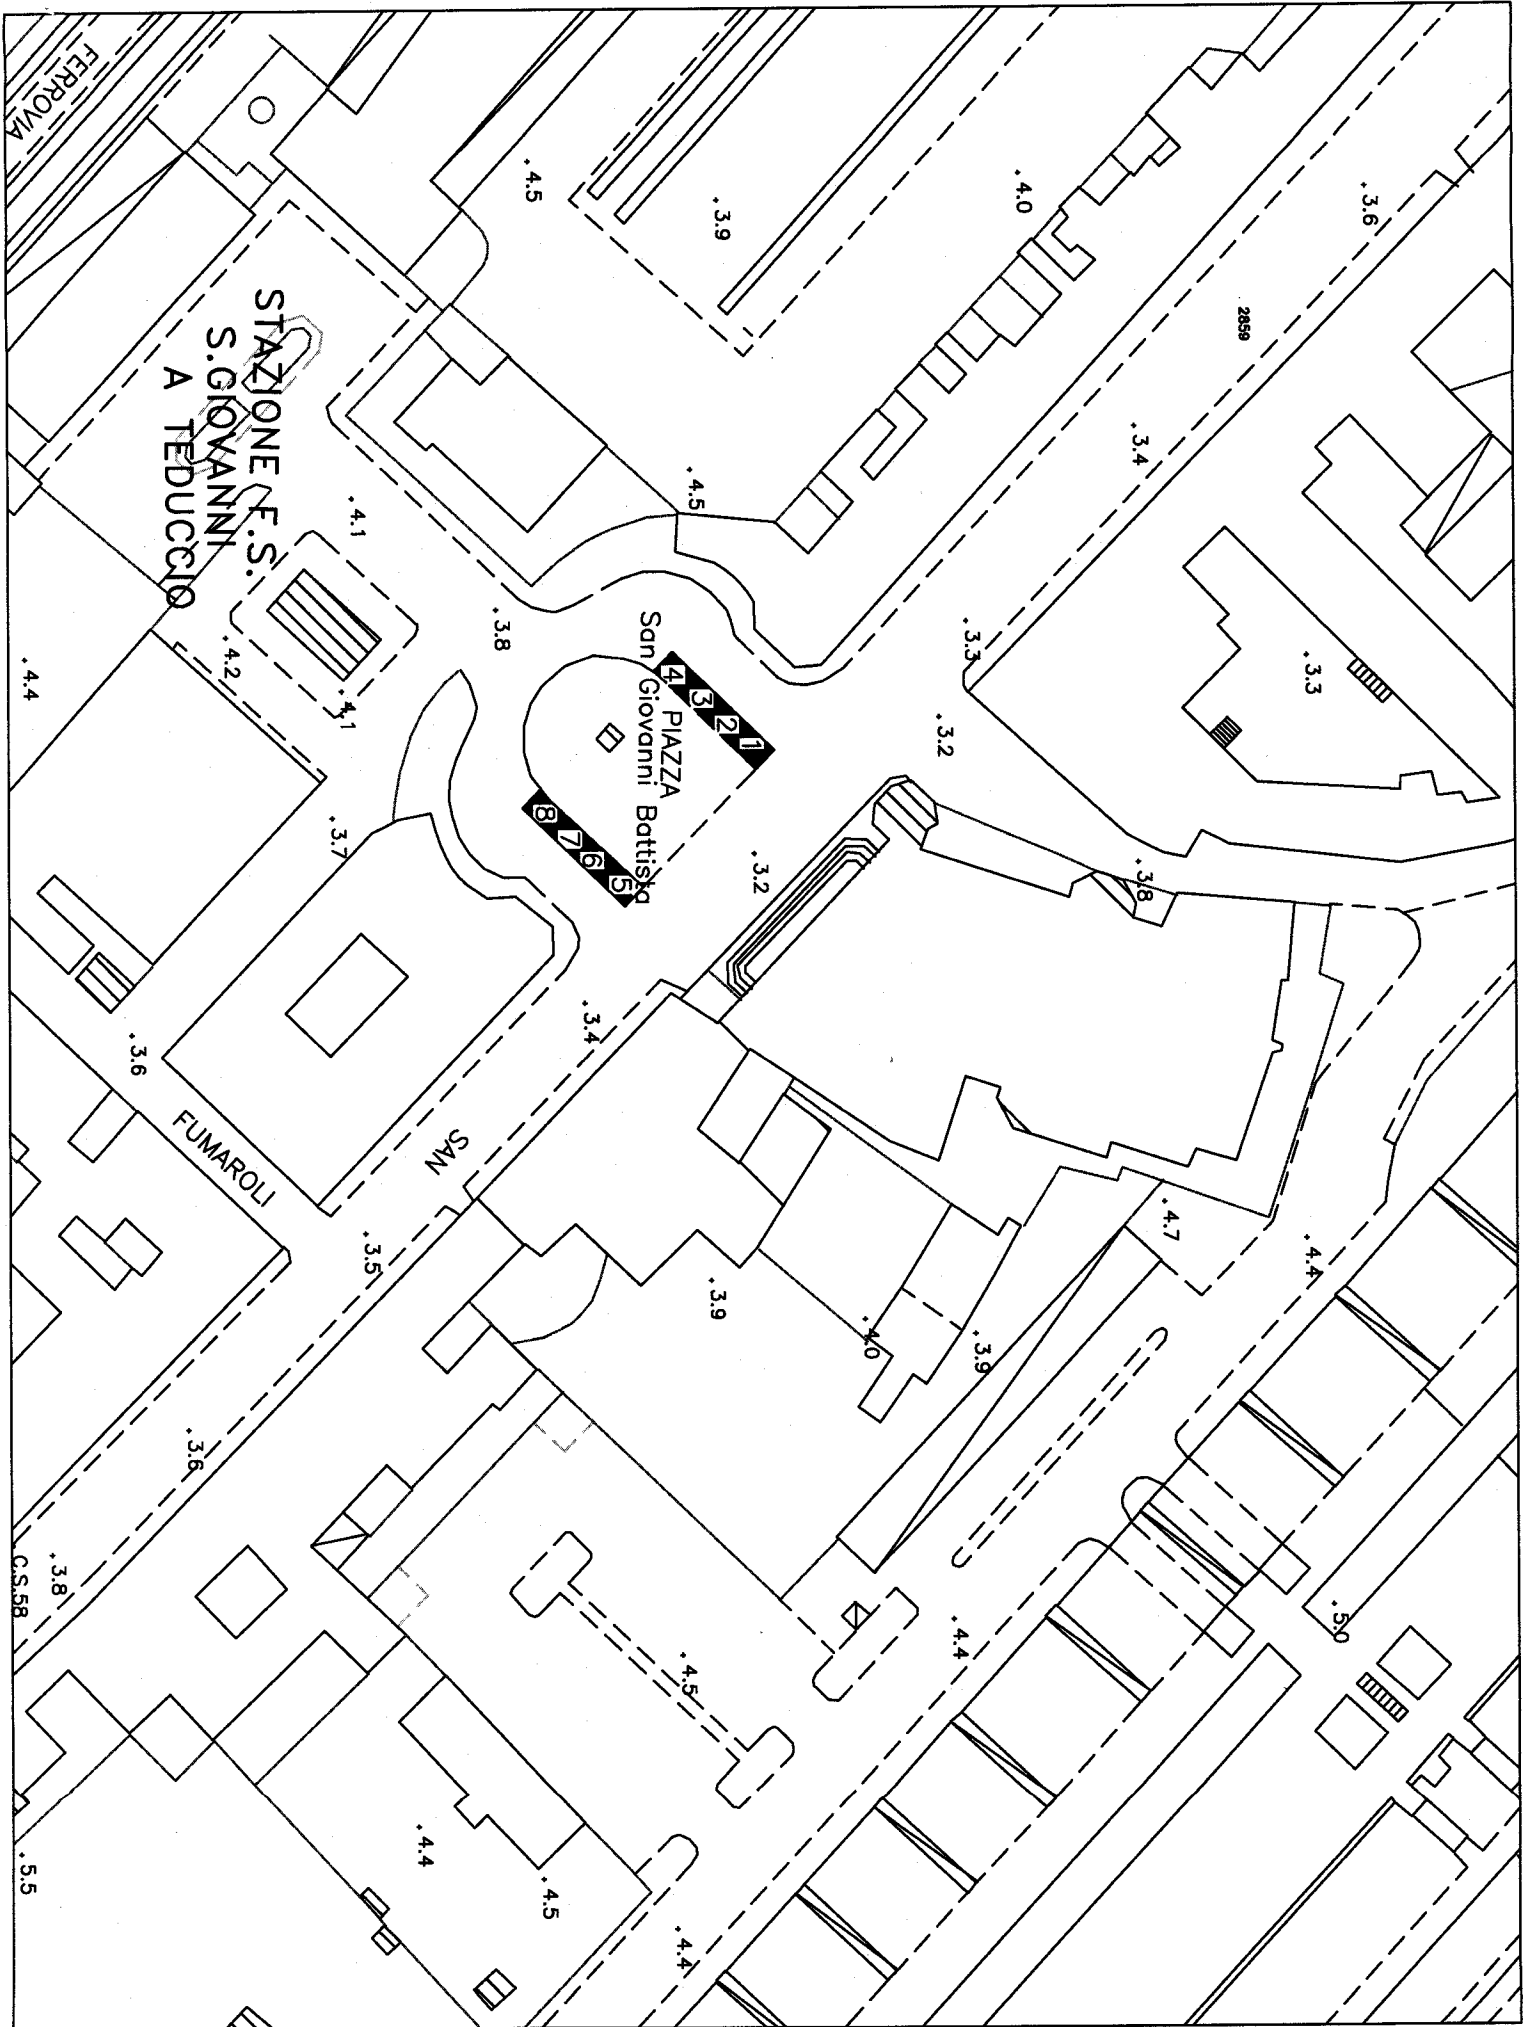

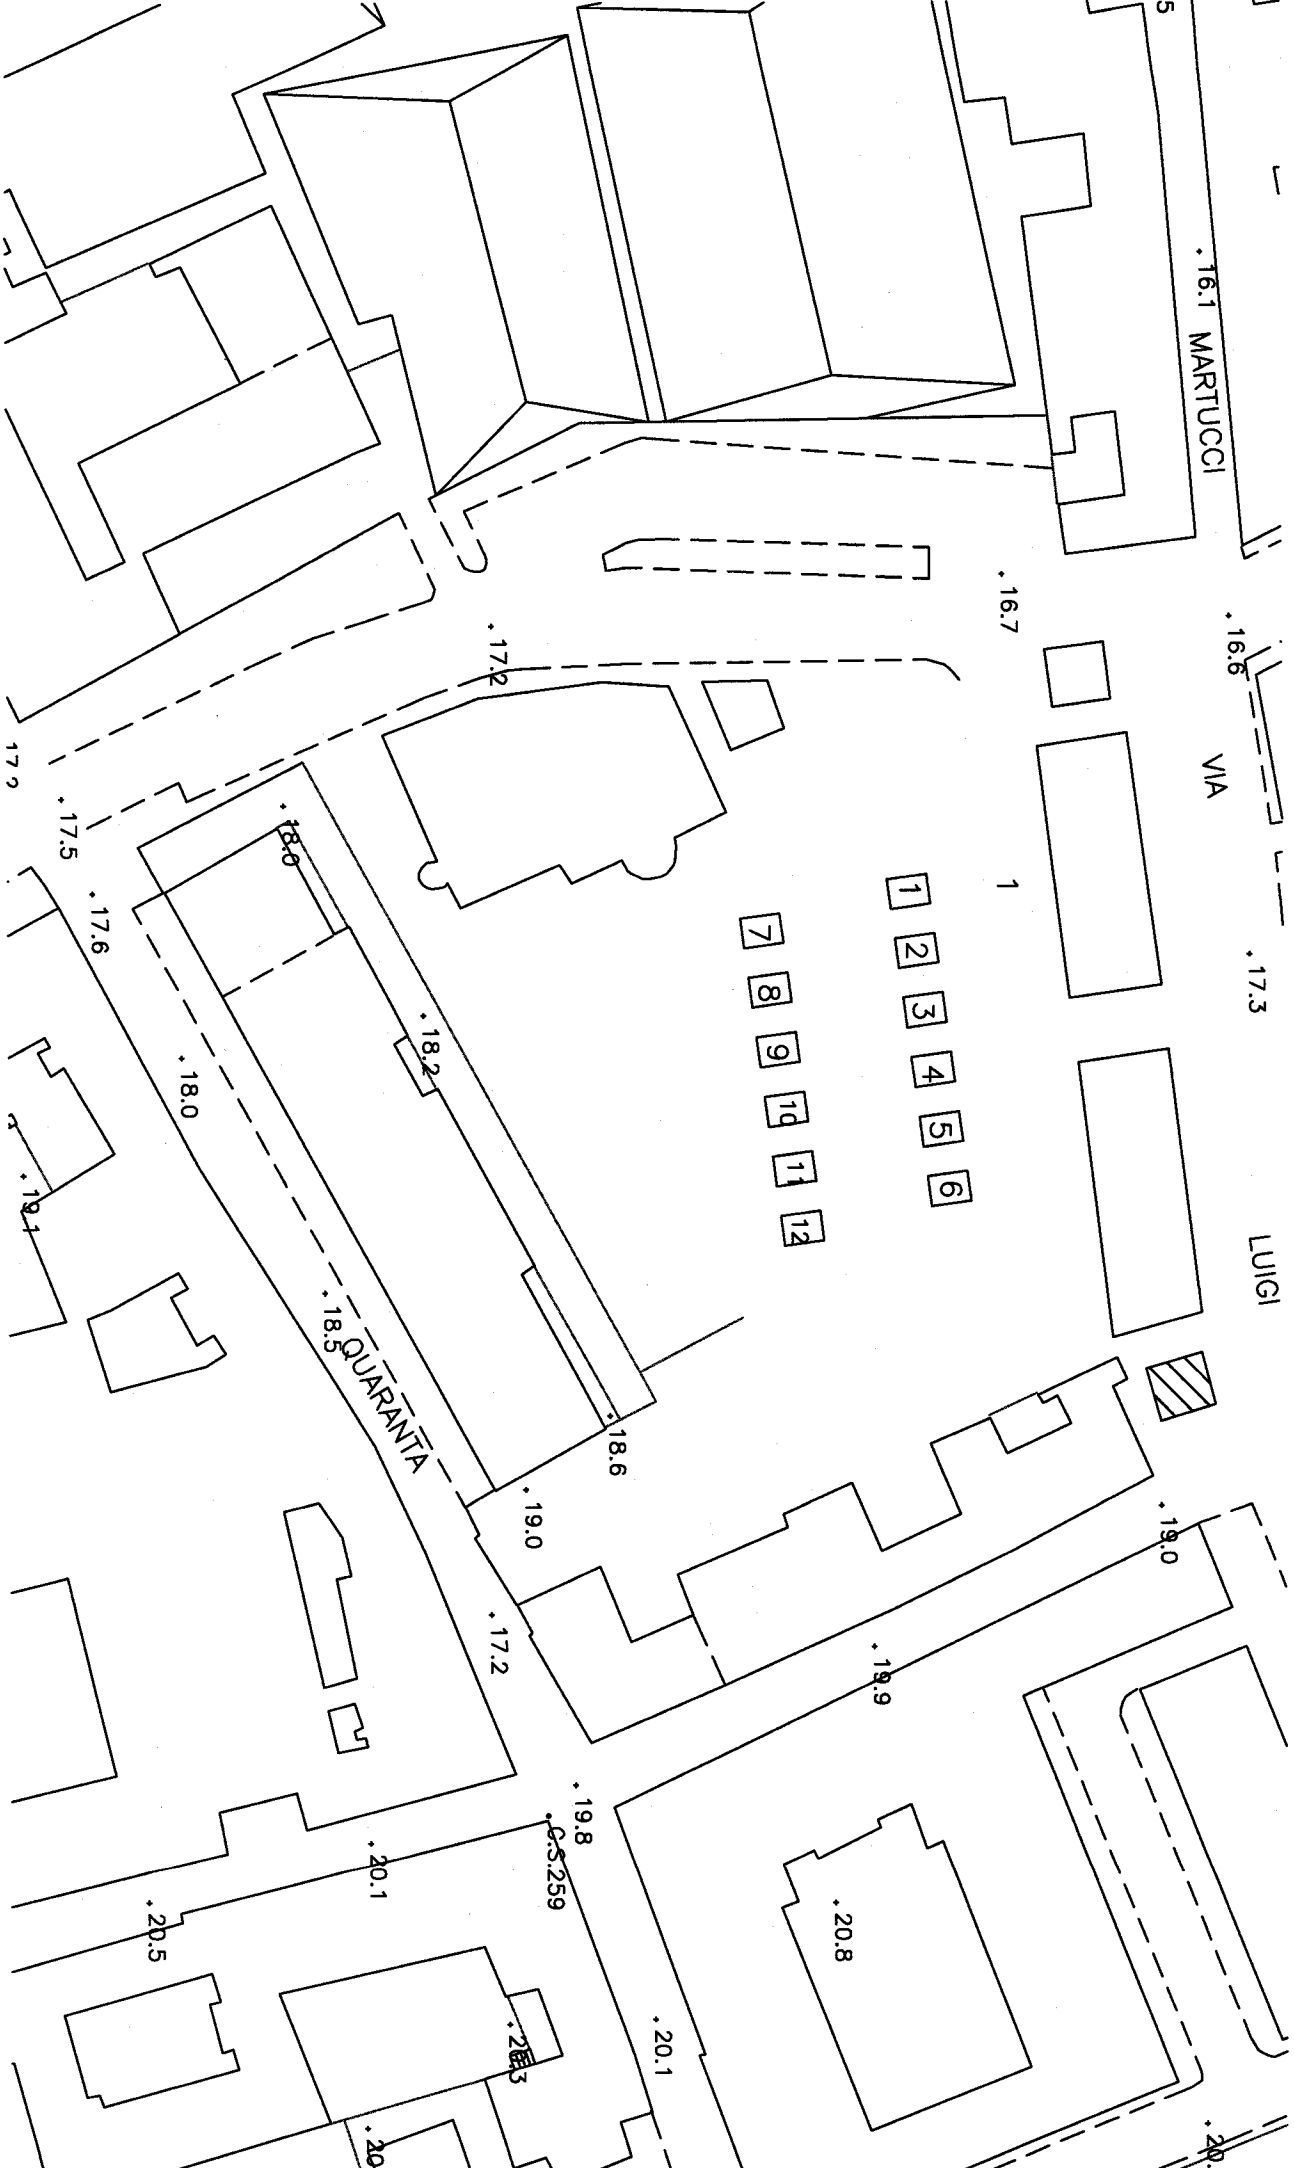

COMUNE DI NAPOLI
MUNICIPALITA' 6
PONTICELLI - BARRA - SAN GIOVANNI
SERVIZIO ATTIVITA' TECNICHE

FIERE NATALIZIE 2012
INDIVIDUAZIONE DELLE AREE DA DESTINARE ALLA MANIFESTAZIONE

PROGETTO ESECUTIVO

elaborato:

PLANIMETRIA UBICAZIONE BOX

tav. 01

Scala
1:200

Il Dirigente ad interim

dott.ssa *Giuliana* VISCIOLA

Responsabile del Procedimento

arch. *Giulio* Aurino

Progetto:

geom. *Pasquale* Ciccarelli

Collaboratori:


geom. *Antonio* Panza

variante del:


VIA

MARGHERITA

VIALE

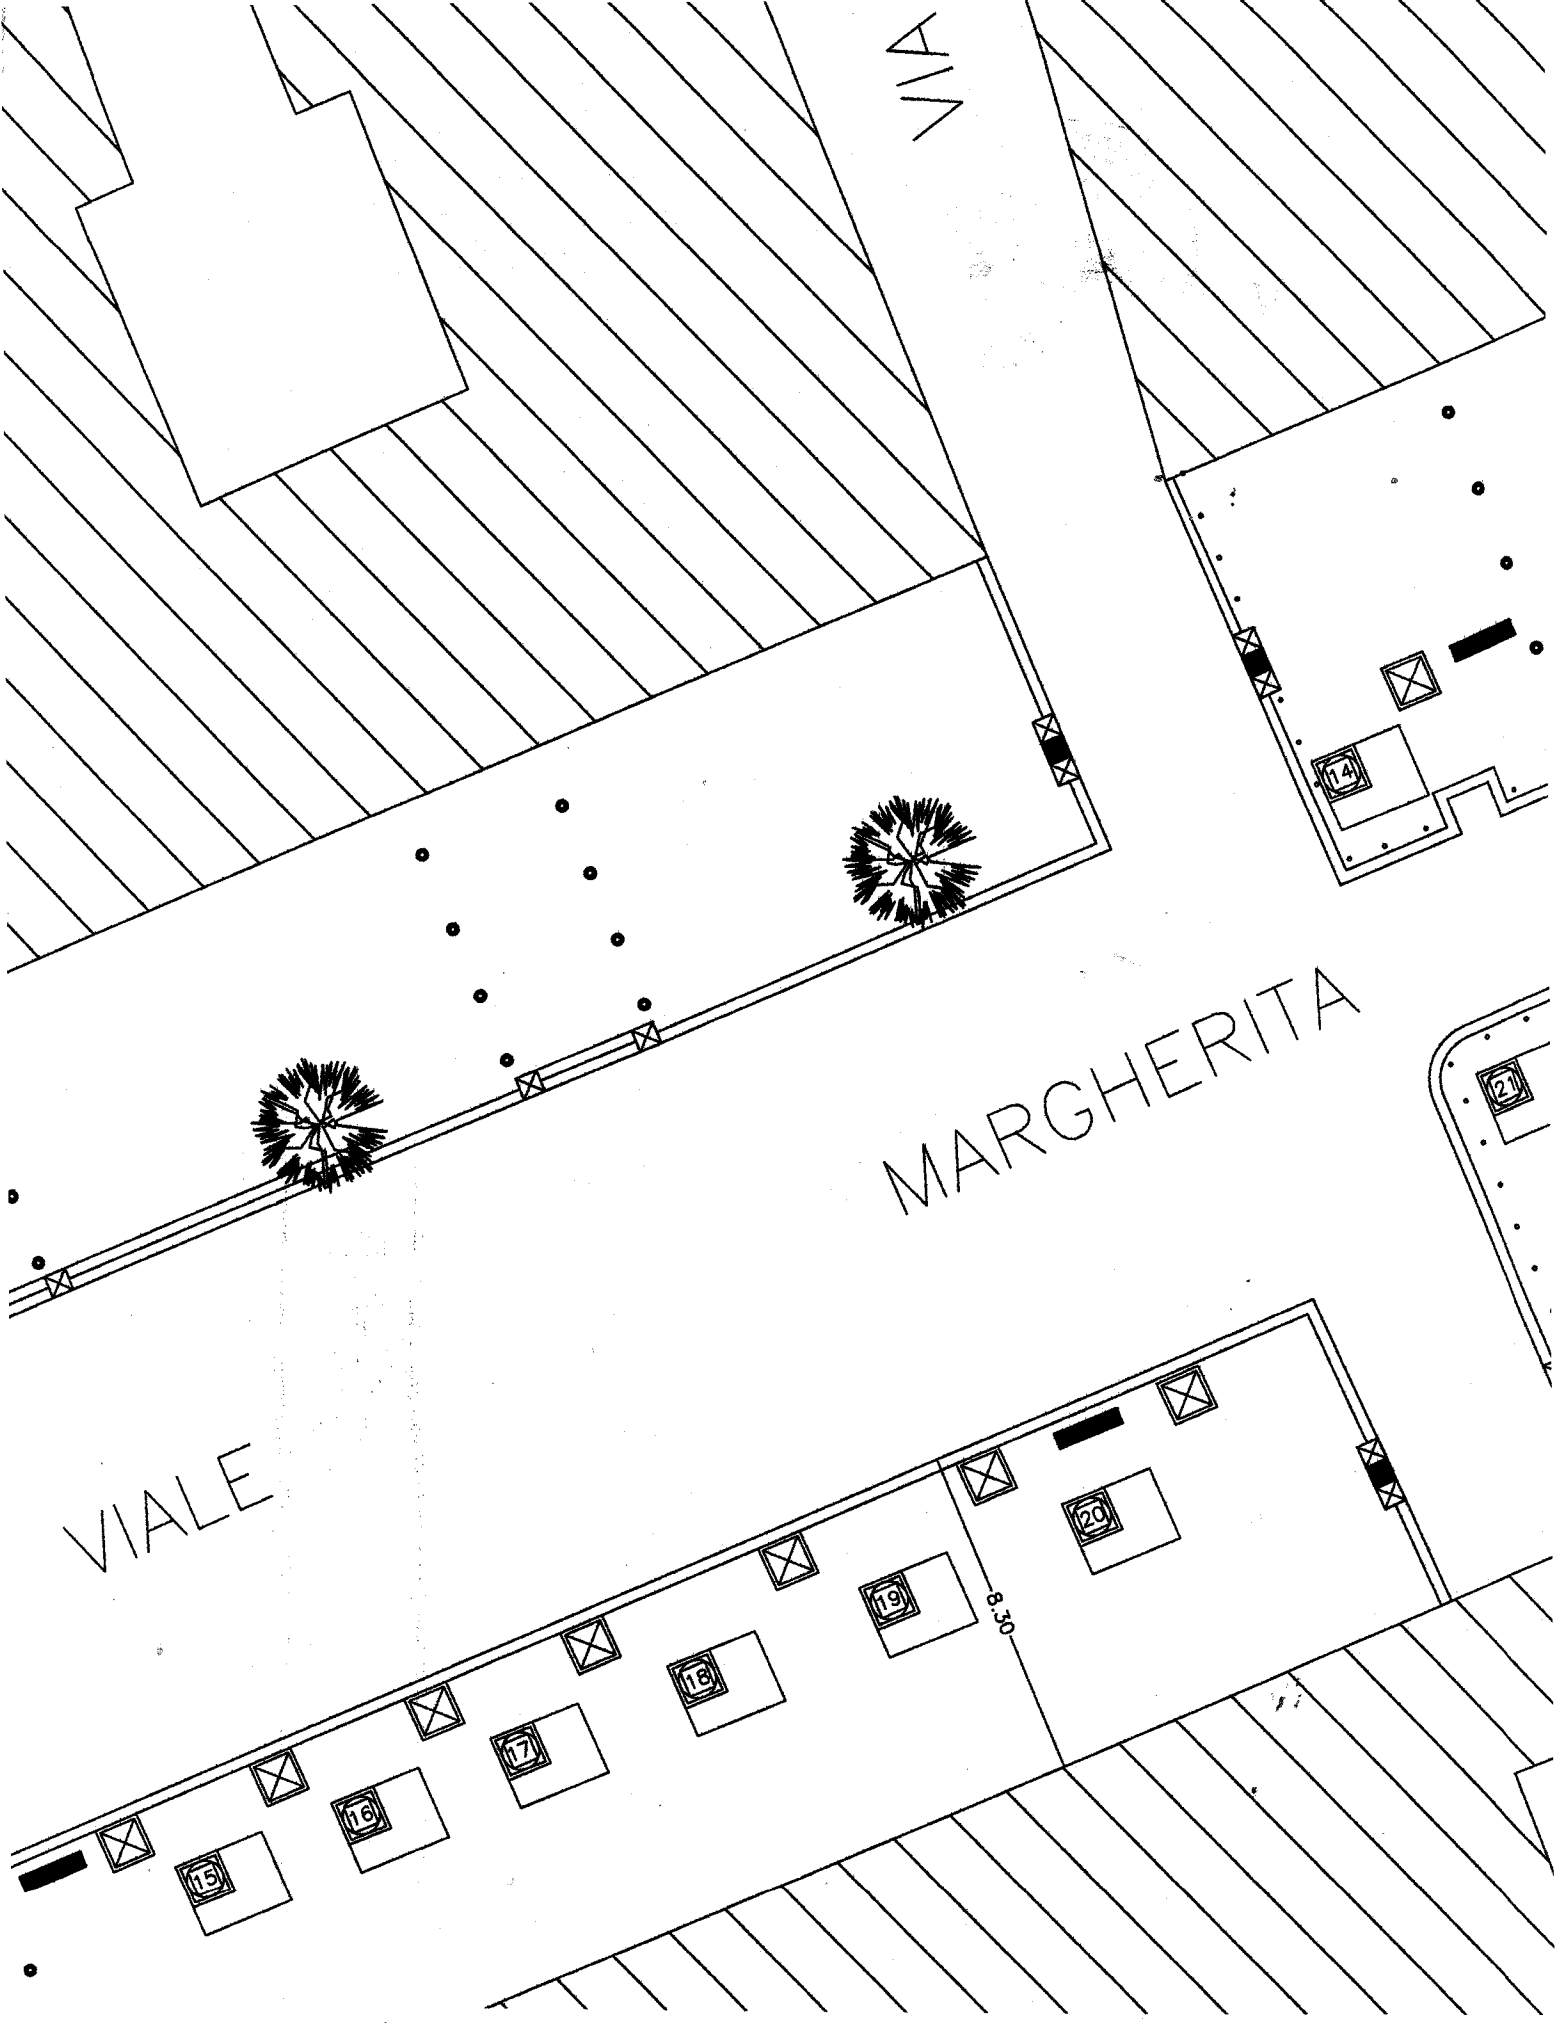



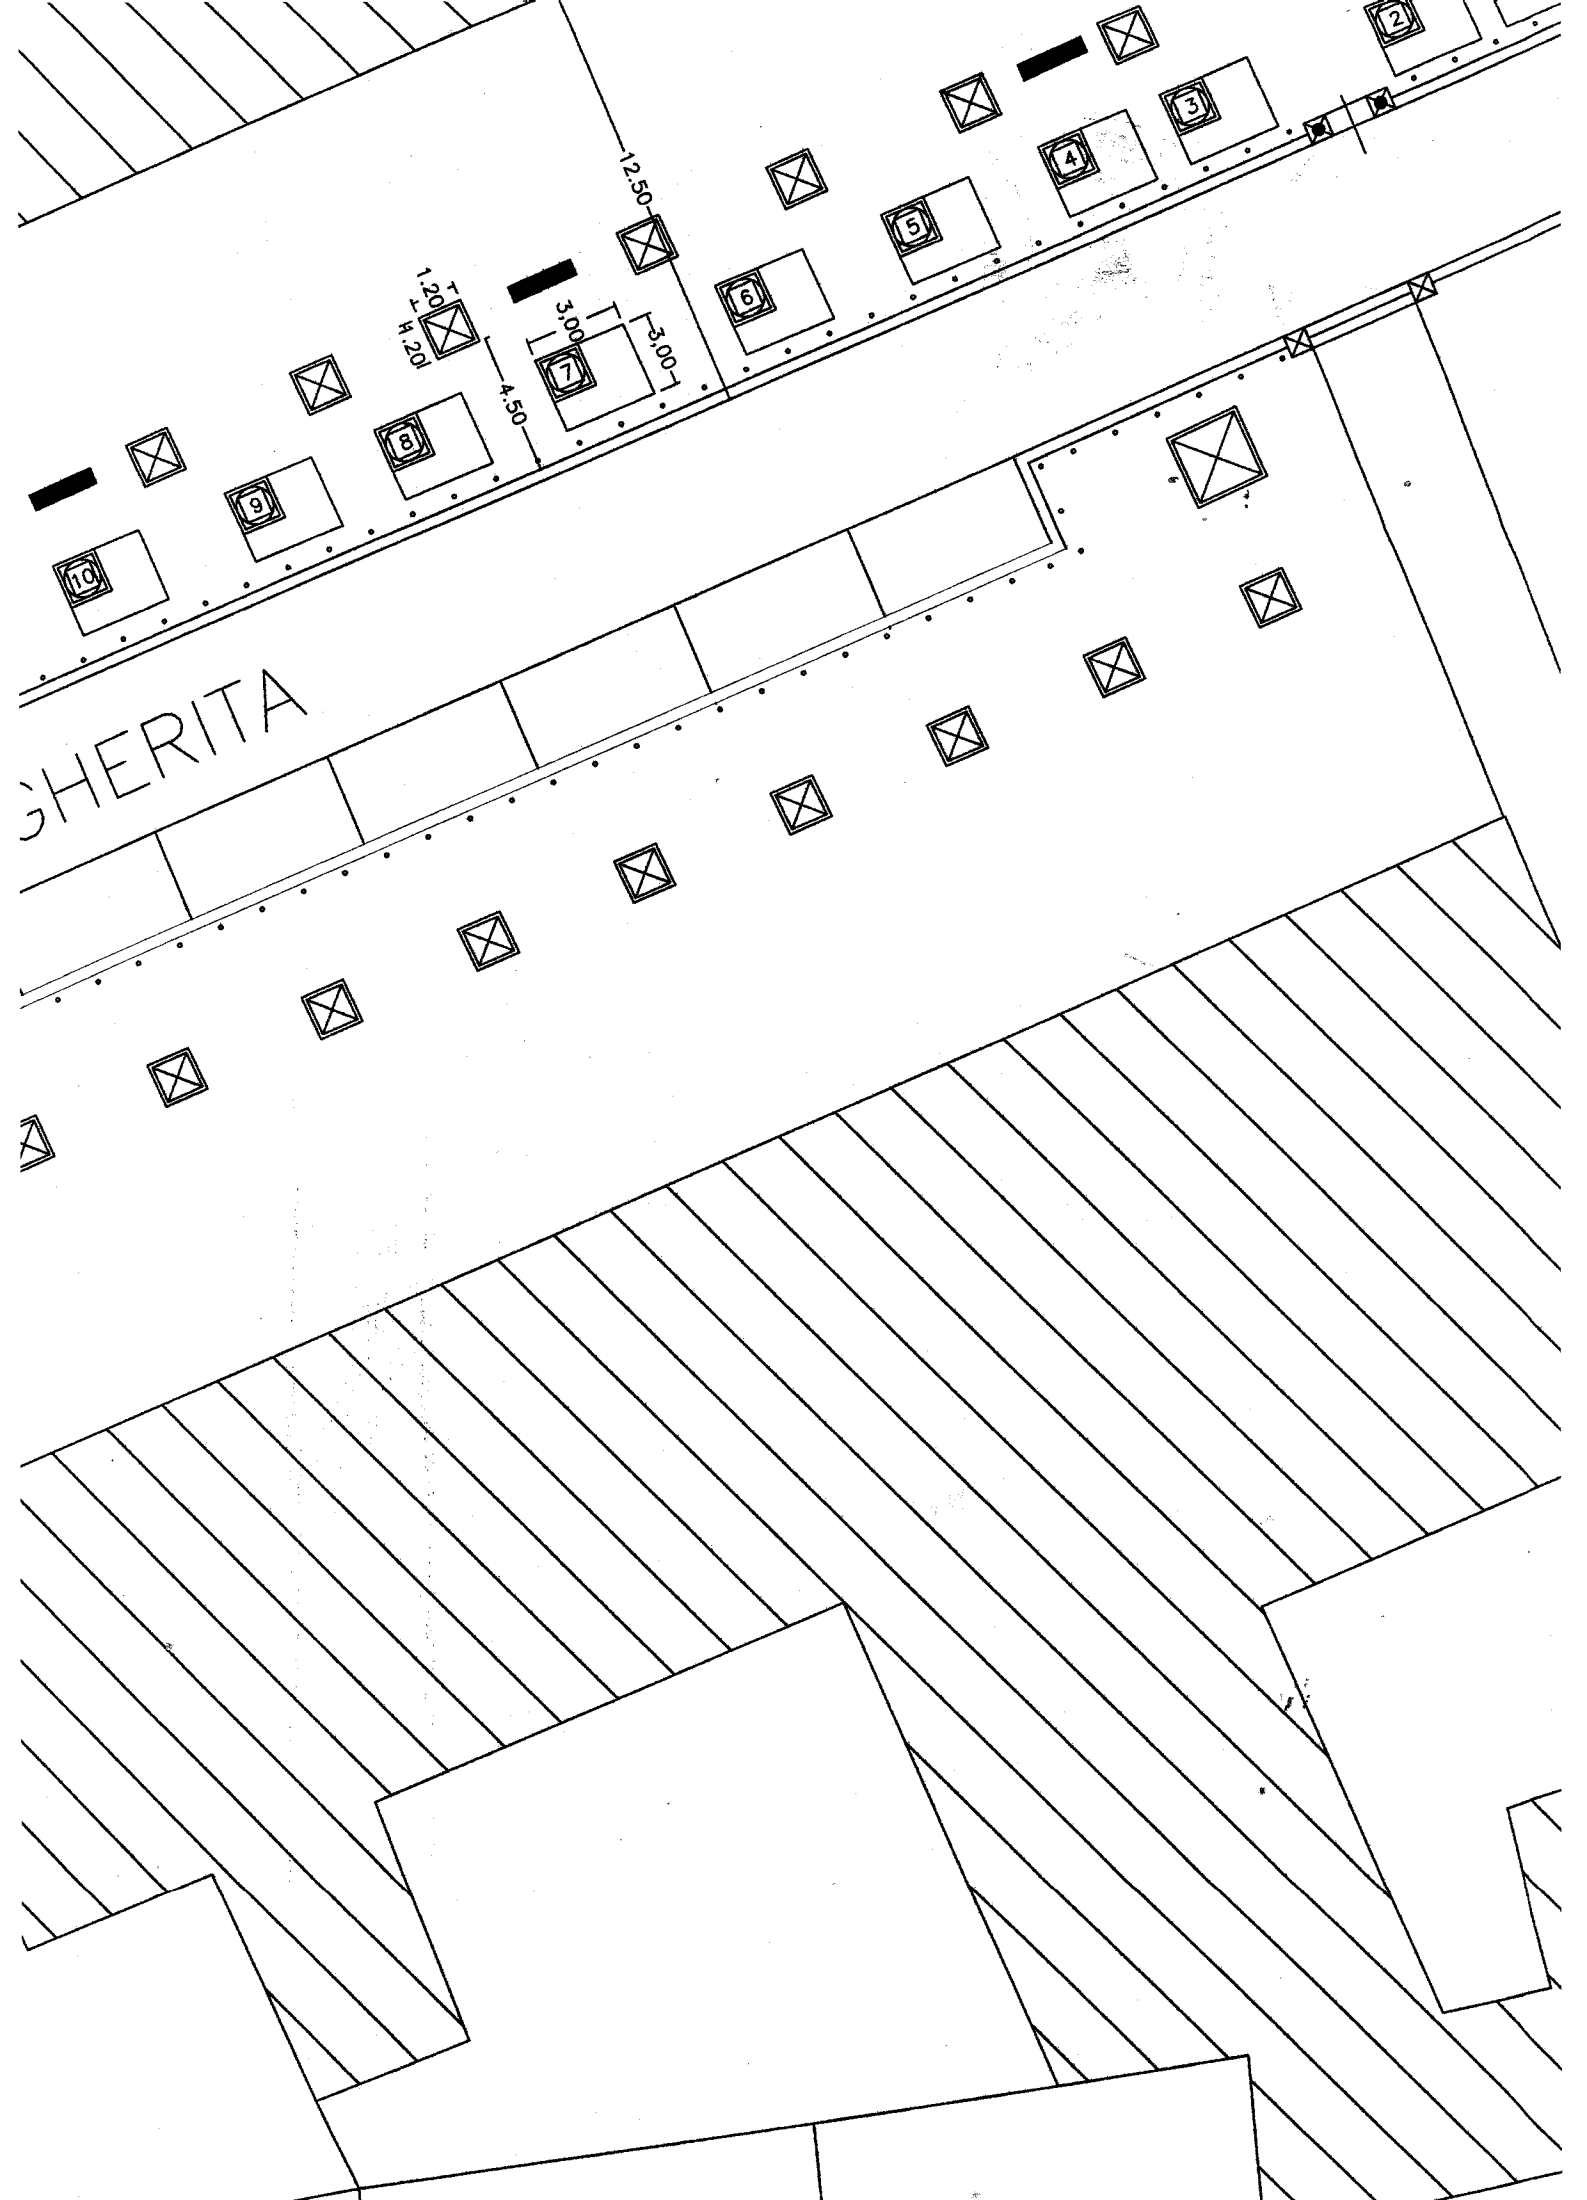

SHERITA

12.50

1.20
1.20

3.00

3.00

4.50

2

3

4

5

6

7

8

9

10