



COMUNE DI NAPOLI  
 2ª MUNICIPALITÀ  
 AVVOCATA MERCATO MONTECALVARIO  
 PENDINO PORTO S. GIUSEPPE  
 SERVIZIO ATTIVITÀ TECNICHE

Proposta di Delibera n. 9 del 11/10/2016

**DELIBERAZIONE CONSIGLIO 2ª MUNICIPALITÀ**  
 N. 27 del 13/10/2016

**OGGETTO:** Proposta alla Giunta Comunale delle aree municipali in cui si svolgeranno le Fiere Natalizie 2016.

L'anno duemilaquindici il giorno 13 del mese di ottobre alle ore 11.48 nell'aula consiliare della 2ª Municipalità sita in Piazza Dante, si è riunito il Consiglio della 2ª Municipalità in prima convocazione;

Assiste il Direttore della II Municipalità dott.ssa Anna Aiello, in qualità di Segretario.

Eseguito l'appello, il Segretario dichiara che sono presenti in aula i consiglieri

**IL PRESIDENTE**  
 FRANCESCO CHIRICO

**CONSIGLIERI**

AIELLO GIUSEPPE	A	IORIO LORENZO	P
ALFUOCO MARIA	P	LAUDANNO ROSANNA	P
ANGRISANO VINCENZO	P	LEPORE CAMILLA	A
AUFIERO GIUSEPPE	P	LEZZI SALVATORE	A
BARONE GAETANO	P	MAGLIULO ANTONINO	A
BRANDOLINI GIUSEPPE	P	PARLATO ANGELA	P
CADAVERO MARCELLO	P	PETROLI LUIGI	A
CARBONE LUIGI	P	POLIO FRANCESCO	P
CINQUEGRANA CIRO	A	RUGGIERO RENATO	P
COSTAGLIOLA DANIELA	A	RUOCCO SERGIO	P
DELLA RAGIONE NUNZIO	A	SALINERI NADA	P
DE STASIO GIUSEPPE RENATO	A	SEPE RITA	P
GENTILE CIRO	P	TROISE PAOLO	P
GRANDUOLO FRANCESCO	A	VERDE BIANCA	A
IODICE SALVATORE	P	VISCONTI DANIELE	A

Nota bene: Per gli assenti viene apposto, a fianco del nominativo, il timbro "PRESENTE"; per i presenti viene apposto, a fianco del nominativo, il timbro "ASSENTE"; per i

Assume la Presidenza: il Presidente dott. Francesco Chirico

Il Presidente constatata la legalità della riunione, invita il Consiglio a trattare l'argomento segnato in oggetto.

*Handwritten initials*

## IL CONSIGLIO DELLA 2ª MUNICIPALITÀ

**Premesso che** con deliberazione n. 513 dell'11/08/2016 la Giunta Comunale ha approvato il documento relativo alle "Nuove linee guida per l'istituzione, la gestione e i criteri per l'assegnazione dei posteggi nelle Fiere Natalizie";

con precedente nota PG/2016/573644 del 07/07/2016, l'Assessorato al Lavoro e alle Attività Produttive ha invitato i Presidenti delle dieci Municipalità cittadine a trasmettere entro il 14 ottobre 2016 le deliberazioni dei Consigli ai fini delle approvazioni di competenza della Giunta Comunale;

con la medesima nota sono stati altresì richiamati, nell'allegata scheda 3, i luoghi di svolgimento dei Mercatini di Natale così come già individuati per il 2015, con le Delibere di Consiglio Municipale 2 n. 46 del 19/10/205, di Giunta Comunale n. 510 del 31/07/2015 e di Giunta Comunale n. 735 del 13/11/2015 e, precisamente, per la Municipalità 2:

- VIA SANTA CHIARA ( non alimentare);
- VIA PONTE DI TAPPIA ( non alimentare);
- PIAZZETTA NILO (non alimentare)
- VIA GUANTAI NUOVI ( non alimentare);
- PIAZZA PORTANOVA ( non alimentare);
- PIAZZA DANTE - su autorizzazione del Sindaco - ( non alimentare);
- VIA DIAZ ( non alimentare);
- SCALE SAN GIUSEPPE DEI NUDI ( non alimentare);
- PIAZZA LUIGI MIRAGLIA ( non alimentare);
- VIA OBERDAN ( non alimentare);
- LARGO BANCHI NUOVI ( non alimentare);
- VIA LEONE MARSICANO ( non alimentare);
- RAMPE DI SAN MARCELLINO ( non alimentare);
- PIAZZA MERCATO - su autorizzazione del Sindaco - ( non alimentare);
- LARGO SAN GIOVANNI MAGGIORE ( non alimentare);
- PIAZZETTA OREFICI (alimentare e non alimentare);
- VIA CARLO TROYA (alimentare e non alimentare);
- PIAZZETTA SEDIL CAPUANO (non alimentare);

**Considerato** che la Commissione Consiliare "Sport, Commercio e Legalità" nella seduta del 28/09/2016 ha proposto di inserire nell'elenco delle Fiere Natalizie 2016 per la Municipalità 2, la seguente area:

- PIAZZETTA OLIVELLA (non alimentare);

**Rilevata:** la concomitanza dello svolgimento dei Mercati Agroalimentari 2016 nelle aree di Piazza Dante e via Diaz nel periodo di svolgimento delle Fiere Natalizie 2016;

**Atteso che**

nel corso della seduta consiliare sono stati approvati i seguenti emendamenti:

1. su proposta del Presidente Chirico - previa acquisizione dei pareri necessari, inserire nell'elenco delle Fiere Natalizie 2016 per la Municipalità 2, l'area di Piazza Salvo D'Acquisto - su autorizzazione del Sindaco;

2. su proposta del Presidente Chirico - previa acquisizione dei pareri necessari, inserire nell'elenco delle Fiere Natalizie 2016 per la Municipalità 2, l'area di Piazzetta Casanova;

3. su proposta del Presidente Chirico - per la Fiera di Piazza Luigi Miraglia - diminuire il numero di posteggi, aumentando le dimensioni del singolo posteggio;

- 4: su proposta del Presidente Chirico - per la Fiera di Piazza Dante - previa acquisizione dei pareri necessari, aumentare il numero di posteggi, posizionandoli dal lato di Port'Alba;
- 5: su proposta del Presidente Chirico - di prevedere per tutte le fiere la tipologia non alimentare e alimentare con vendita senza somministrazione di confezionato di qualità;
- 6: su proposta del Presidente Chirico - impegnare il Sindaco e l'Assessore al Commercio affinché, nel periodo delle Fiere Natalizie, non venga concesso alcun altro spazio, seppur temporaneo, sul territorio della Municipalità non previsto dal bando stesso;
- 7: su proposta del Presidente Chirico - chiedere al Sindaco di vietare le concessioni di spazi per la vendita di generi alimentari e non in Piazza San Domenico Maggiore e Piazza del Gesù, nel periodo delle Fiere Natalizie.

Visto l'art. 30, comma 5, del vigente Regolamento C.O.S.A.P., come da ultimo modificato con deliberazione di Consiglio Comunale n. 44 del 06/08/2015, e, in riferimento allo stesso, quanto testualmente comunicato dall'Assessore al Lavoro e alle Attività Produttive, con la predetta nota PG/2016/573644 del 07/07/2016 e cioè che è consentita "la riduzione fino al 100% del canone per manifestazioni fieristiche di alto valore storico, artistico e culturale, quali ad esempio quelle che si svolgono nel periodo natalizio qualora gli operatori, sostenendone completamente i costi, si adeguino in termini di arredo, a progetti di utilizzo di box, casette o gazebo, tutti omogenei fra di loro, per accrescere il valore turistico dell'evento ed approvati dalla Giunta Comunale o Municipale che ha bandito l'evento";

Considerato che i "mercatini" o "fiere natalizie" rappresentano una forma straordinaria di utilizzo dello spazio pubblico per esporre prodotti tipici della tradizione artigianale e culturale della città, non prescindendo dal reale e fattivo coinvolgimento dei "governi cittadini", ovvero delle Municipalità,


Preso atto che è "volontà dell'Amministrazione puntare, con forza, sul decoro e sulla gradevolezza dei Mercatini che solo può derivare dal ricorso a strutture omogenee fra loro", come comunicato, con nota PG/2016/573644 del 07/07/2016, dall'Assessore al Lavoro e alle Attività Produttive;

Preso atto che il verbale della presente seduta consiliare è parte integrante del presente provvedimento.

La parte narrativa, i fatti, gli atti citati, le dichiarazioni ivi comprese sono vere e fondate e, quindi, redatte, per la parte di propria competenza, dal Dirigente del Servizio Attività Tecniche della Municipalità 2 sotto la propria responsabilità tecnica per cui, sotto tale profilo, lo stesso Dirigente qui appreso sottoscrive.

**DELIBERA**

Il Dirigente SAT  
Arch. Immacolata Marsella

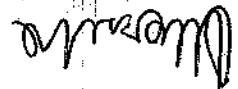

**ALL'UNANIMITA'**

Per i motivi espressi in premessa, che si intendono integralmente riportati in questa parte dispositiva, di:

- 1) **Prendere atto** delle modalità e dei criteri per lo svolgimento dei Mercatini di Natale 2016 contenuti nelle "Nuove linee guida per l'istituzione, la gestione e i criteri per l'assegnazione dei posteggi nelle Fiere Natalizie", di cui alla deliberazione di Giunta Comunale n. 513 del 11/08/2016;



2) Confermare le aree di cui alle Delibere di Consiglio Municipale 2 n. 46 del 19/10/205, di Giunta Comunale n. 510 del 31/07/2015 e di Giunta Comunale n. 735 del 13/11/2015, e precisamen-

1. VIA SANTA CHIARA;
2. VIA PONTE DI TAPPIA;
3. PIAZZETTA NILO;
4. VIA GUANTAI NUOVI;
5. PIAZZA PORTANOVA;
6. PIAZZA DANTE - su autorizzazione del Sindaco;
7. VIA DIAZ;
8. SCALE SAN GIUSEPPE DEI NUDI;
9. PIAZZA LUIGI MIRAGLIA;
10. VIA OBERDAN;
11. LARGO BANCHI NUOVI;
12. VIA LEONE MARSICANO;
13. RAMPE DI SAN MARCELLINO;
14. PIAZZA MERCATO - su autorizzazione del Sindaco;
15. LARGO SAN GIOVANNI MAGGIORE;
16. PIAZZETTA OREFICI;
17. VIA CARLO TROYA;
18. PIAZZETTA SEDIL CAPUANO;
- 3) Inserire nell'elenco delle Fiere Natalizie 2016 per la Municipalità 2, così come da planimetria allegata, la seguente area:

19. PIAZZETTA OLIVELLA;

4) Inserire nell'elenco delle Fiere Natalizie 2016 per la Municipalità 2, previa acquisizione dei pareri necessari, le seguenti aree:

20. PIAZZA SALVO D'ACQUISTO - su autorizzazione del Sindaco;
21. PIAZZETTA CASANOVA;

5) Prevedere per tutte le fiere la tipologia non alimentare e alimentare con vendita senza somministrazione di confezionato di qualità;

6) Dare mandato al SAT, previa acquisizione dei necessari pareri, di verificare su PIAZZA LUIGI MIRAGLIA la possibilità di diminuire il numero di posteggi, aumentando le dimensioni del singolo posteggio;

7) Dare mandato al SAT, previa acquisizione dei necessari pareri, di verificare su PIAZZA DANTE la possibilità di aumentare il numero di posteggi, posizionandoli dal lato di Port'Alba;

8) Approvare in linea tecnica le planimetrie, che formano parte integrante della presente Delibera, per le aree oggetto della messa a bando dei posteggi per le Fiere Natalizie 2016 della Municipalità 2;

9) Prendere atto di quanto sancito dall'art. 30, comma 5, del vigente Regolamento C.O.S.A.P., come da ultimo modificato con deliberazione di C.C. n. 44 del 06/08/2015, e, in riferimento allo stesso, quanto testualmente comunicato dall'Assessore al Lavoro e alle Attività Produttive, con nota PG/2016/573644 del 07/07/2016 e cioè che è consentita "la riduzione fino al 100% del canone per manifestazioni fieristiche di alto valore storico, artistico e culturale, quali ad esempio quelle che si svolgono nel periodo natalizio qualora gli operatori, sostenendone completamente i costi, si adeguino in termini di arredo, a progetti di utilizzo di box, casette o gazebo, tutti omogenei fra di loro, per

12/11

accrescere il valore turistico dell'evento ed approvati dalla Giunta Comunale o Municipale che ha bandito l'evento";

10) Prevedere l'inizio delle Fiere Natalizie 2016 per la Municipalità 2 dal 2 dicembre 2016 all'8 gennaio 2017;

11) Prevedere nel periodo di svolgimento delle Fiere Natalizie 2016, per le aree di Piazza Dante e Via Diaz, la delocalizzazione o, qualora ciò non fosse possibile, la sospensione dei Mercati Agroalimenti come già previsto dalle Convenzioni sottoscritte dalle Associazioni;

12) Demandare al S.A.T. della Municipalità 2 gli atti consequenziali;

13) Stabilire che all'assegnazione dei posteggi si provveda tramite procedura di evidenza pubblica;

14) Impegnare il Sindaco e l'Assessore al Commercio affinché, nel periodo delle Fiere Natalizie, non venga concesso alcun altro spazio, seppur temporaneo, sul territorio della Municipalità non previsto dal bando stesso;

15) Chiedere al Sindaco di vietare le concessioni di spazi per la vendita di generi alimentari e non in Piazza San Domenico Maggiore e Piazza del Gesù, nel periodo delle Fiere Natalizie.

A votazione separata unanime, stante l'urgenza, dichiara la presente deliberazione immediatamente esecutiva ai sensi dell'art. 48 del Regolamento delle Municipalità.

Si allegano, quale parte integrante del presente atto, le planimetrie delle aree, per un totale di n. 19 pagine, progressivamente numerate.

Il Dirigente S.A.T.  
Arch. Immacolata Marsella

Il Presidente della Municipalità  
Dott. Francesco Cirico

Visto  
Il Direttore della Municipalità 2  
Dott.ssa Anna Aiello



COMUNE DI NAPOLI

COMUNE DI NAPOLI  
2ª MUNICIPALITA'  
AVVOCATA MERCATO MONTECALVARIO  
PENDINO PORTO S. GIUSEPPE  
SERVIZIO ATTIVITA' TECNICHE

Proposta di Delibera n. 9 del 11/10/2016

DELIBERAZIONE CONSIGLIO 2ª MUNICIPALITA'

N. 27 del 13/10/2015

**OGGETTO:** Proposta alla Giunta Comunale delle aree municipali in cui si svolgeranno le Fiere Natalizie 2016, nel periodo compreso tra il 02 dicembre 2016 e l'8 gennaio 2017.

Il Dirigente del SAT della II Municipalità esprime, ai sensi dell'art. 49, comma 1, del D.Lgs. 267/2000 e dell'art. 47 del Regolamento delle Municipalità, il seguente parere di regolarità tecnica in ordine alla proposta:

favorevole

Il Dirigente SAT

Arch. Immacolata Marsella

Pervenuta in Ragioneria Generale il

*Illegible signature*

Prot.

Addi

Il Dirigente del Servizio di Ragioneria, esprime, ai sensi dell'art. 49, comma 1, del D. Lgs. 267/2000 e dell'art. 47 del Regolamento delle Municipalità, il seguente parere di regolarità contabile in ordine alla suddetta proposta:

Addi

IL RAGIONIERE GENERALE

**ATTESTATO DI COPERTURA FINANZIARIA ED IMPEGNO CONTABILE**

La somma di L. .... viene prelevata dal Titolo ..... Sez. .... ) del Bilancio 200....., che presenta

la seguente disponibilità:

Dotazione

Impegno precedente L. ....

Impegno presente L. ....

Disponibile

Ai sensi e per quanto disposto dall'art. 151, comma 4, del D.Lgs. 267/2000, si attesta la copertura finanziaria della spesa di cui alla suddetta proposta.

IL RAGIONIERE GENERALE

Addi

Deliberazioni di C.M. n. .... del ..... composta da n. .... pagine, progressivamente numerate, + allegati progressivamente numerati

**SI ATTESTA:**

- Che la presente deliberazione è stata pubblicata all'Albo Pretorio e vi rimarrà per quindici giorni (art. 47 e 48 Regolamento delle Municipalità).
- Che con nota in pari data è stata trasmessa in elenco ai Presidenti dei Gruppi Consiliari (5° comma art. 47 del Regolamento delle Municipalità).

Il Funzionario Responsabile

### DICHIARAZIONE DI ESECUTIVITA'

Constatato che sono decorsi dieci giorni dalla pubblicazione e che si è provveduto alla prescritta trasmissione ai Presidenti dei Gruppi Consiliari, si dà atto che la presente deliberazione è divenuta da oggi esecutiva, ai sensi del 1° comma dell'art. 48 del regolamento delle Municipalità.

Addi .....

Il Direttore della 2ª Municipalità

Il presente provvedimento viene assegnato a:

---

---

---

---

---

---

---

---

per le procedure attuative.

Addi .....

Il Direttore della 2ª Municipalità

Attestazione di avvenuta pubblicazione:

Data e firma per ricevuta di copia del presente  
atto da parte dell'addetto al ritiro

---

---

---

---

---

---

---

---

VIA TOLEDO

②

- 1
- 2
- 3
- 4
- 5
- 6
- 7
- 8
- 9
- 10
- 11
- 12
- 13
- 14
- 15
- 16
- 17
- 18
- 19
- 20
- 21
- 22

VIA PONTE

SHELLEU

DI TAPPIA


VIA M. CAPUANO

VIA

Posteggi n. 22, con gazebo dim. 2 x 2 mq, per un totale di 88 mq

scala 1: 400



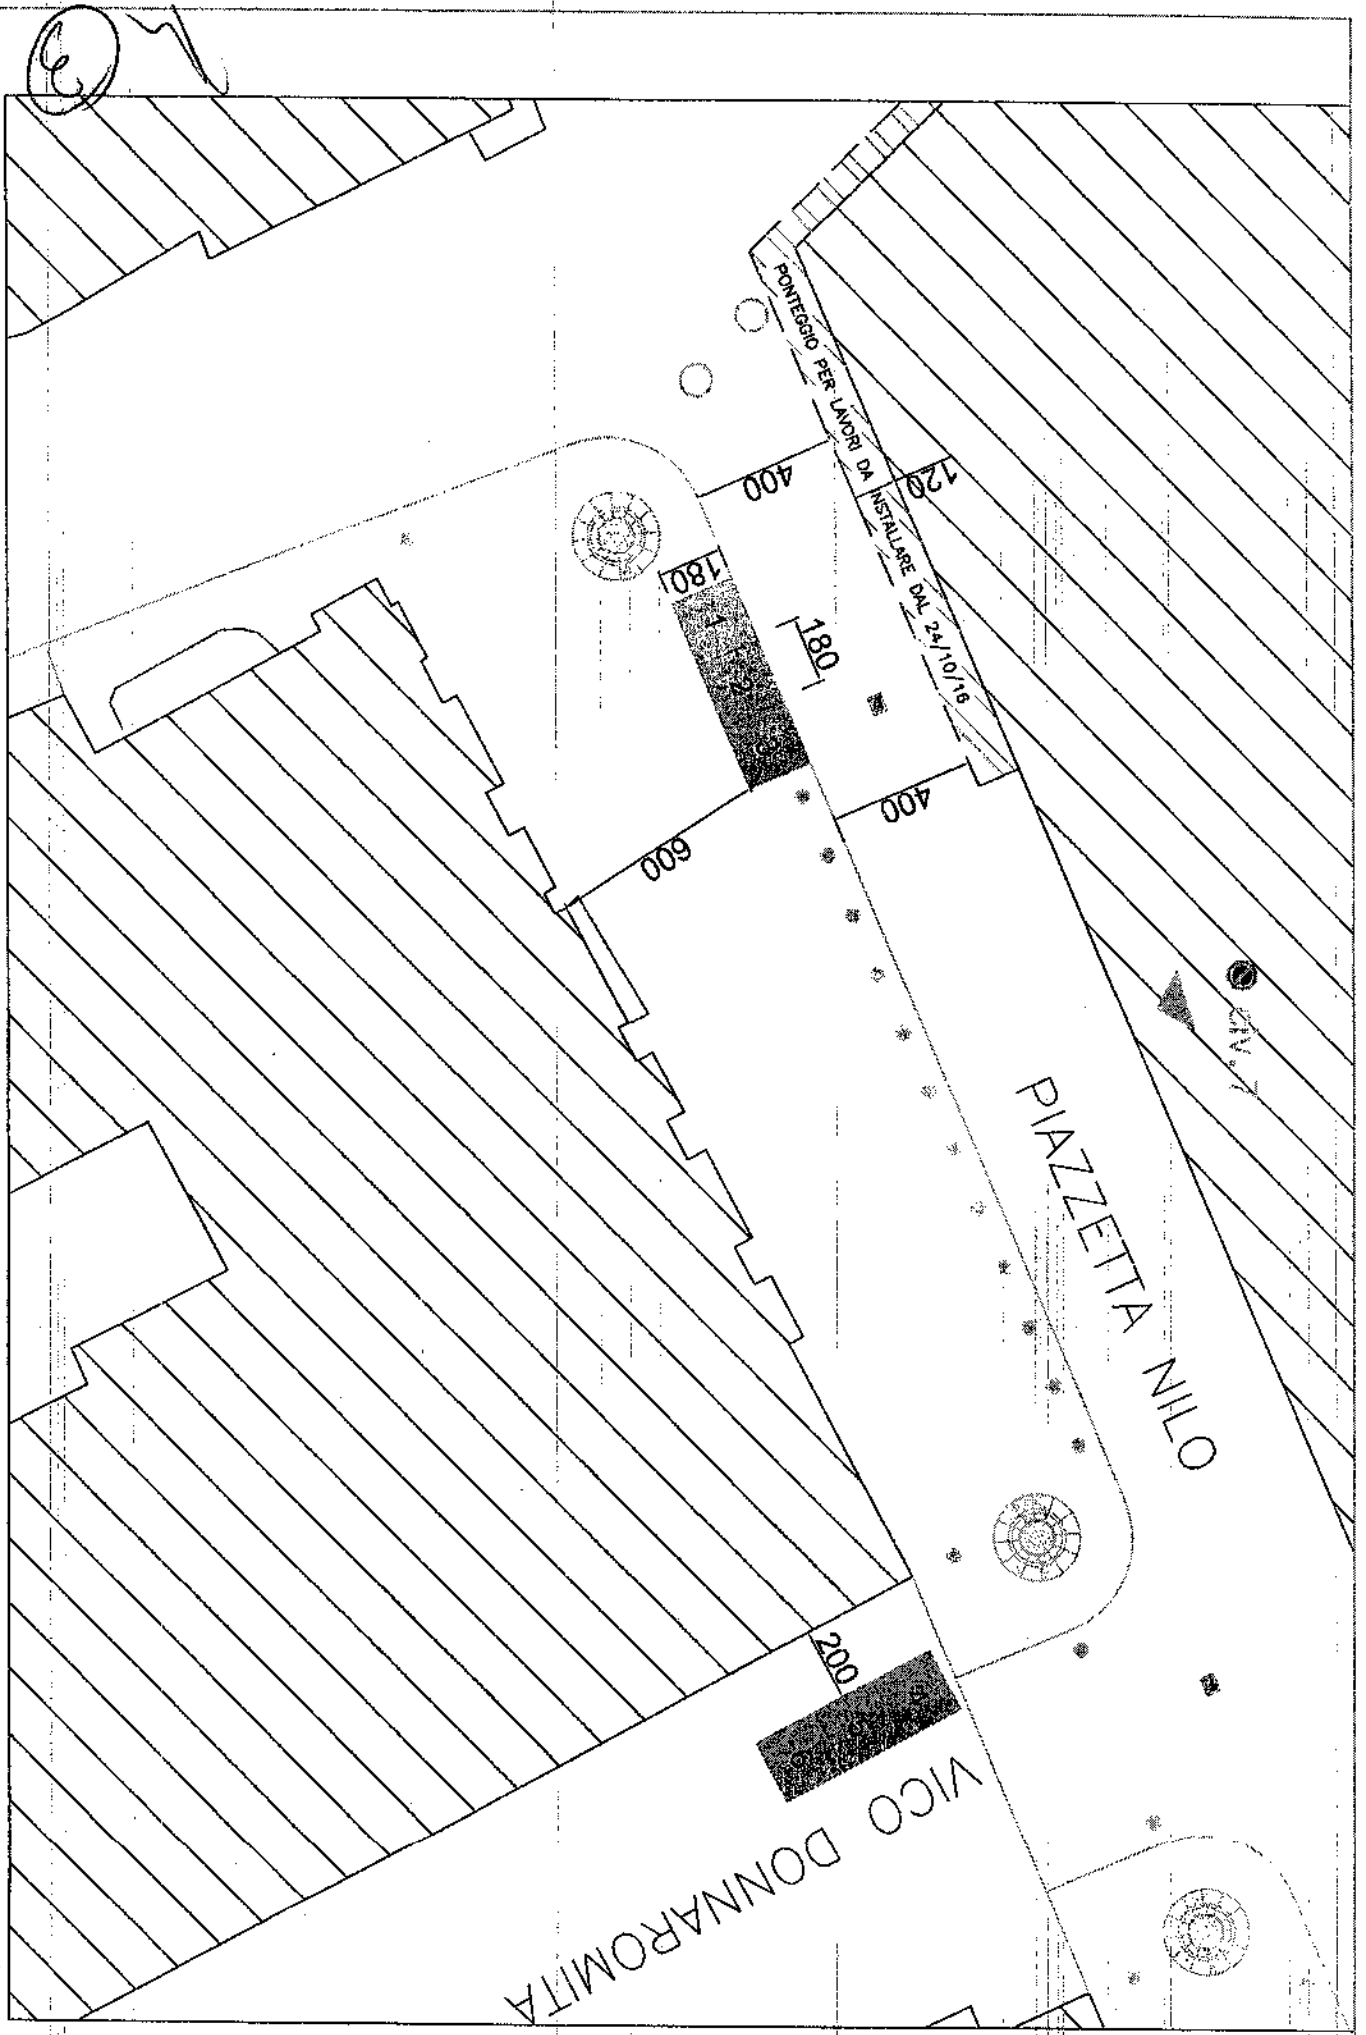



Posteggi n. 6, con gazebo 1.80 x 1.80 mq, per un totale di 19.44 mq

scala 1:200

Posteggi n. 13, con gazebo dim. 3 x 3 mq, per un totale di 117 mq

scala 1:400

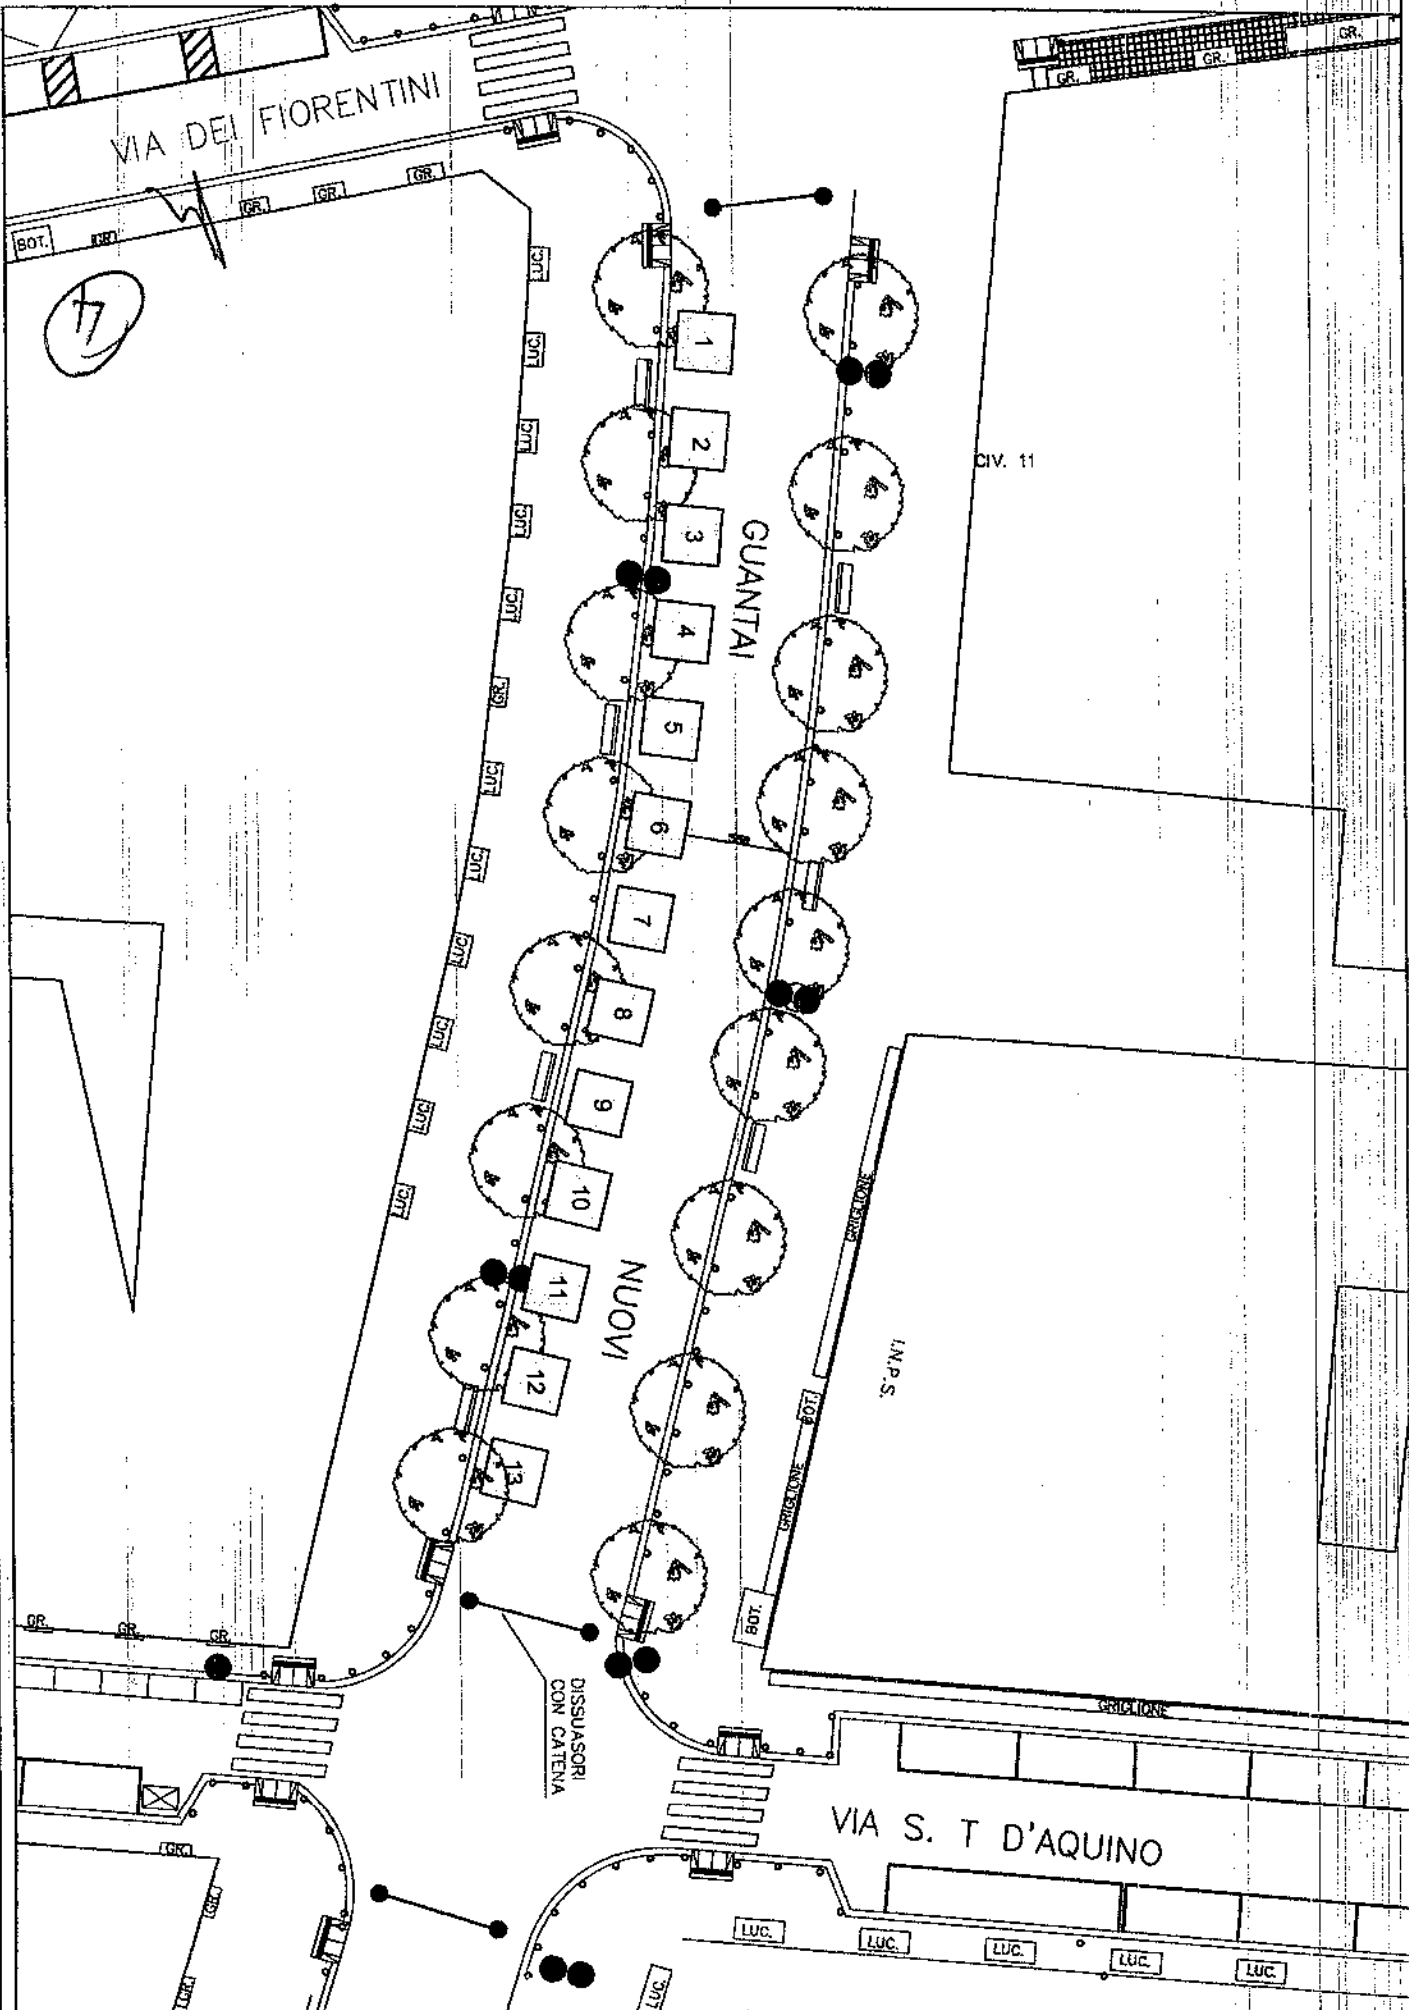

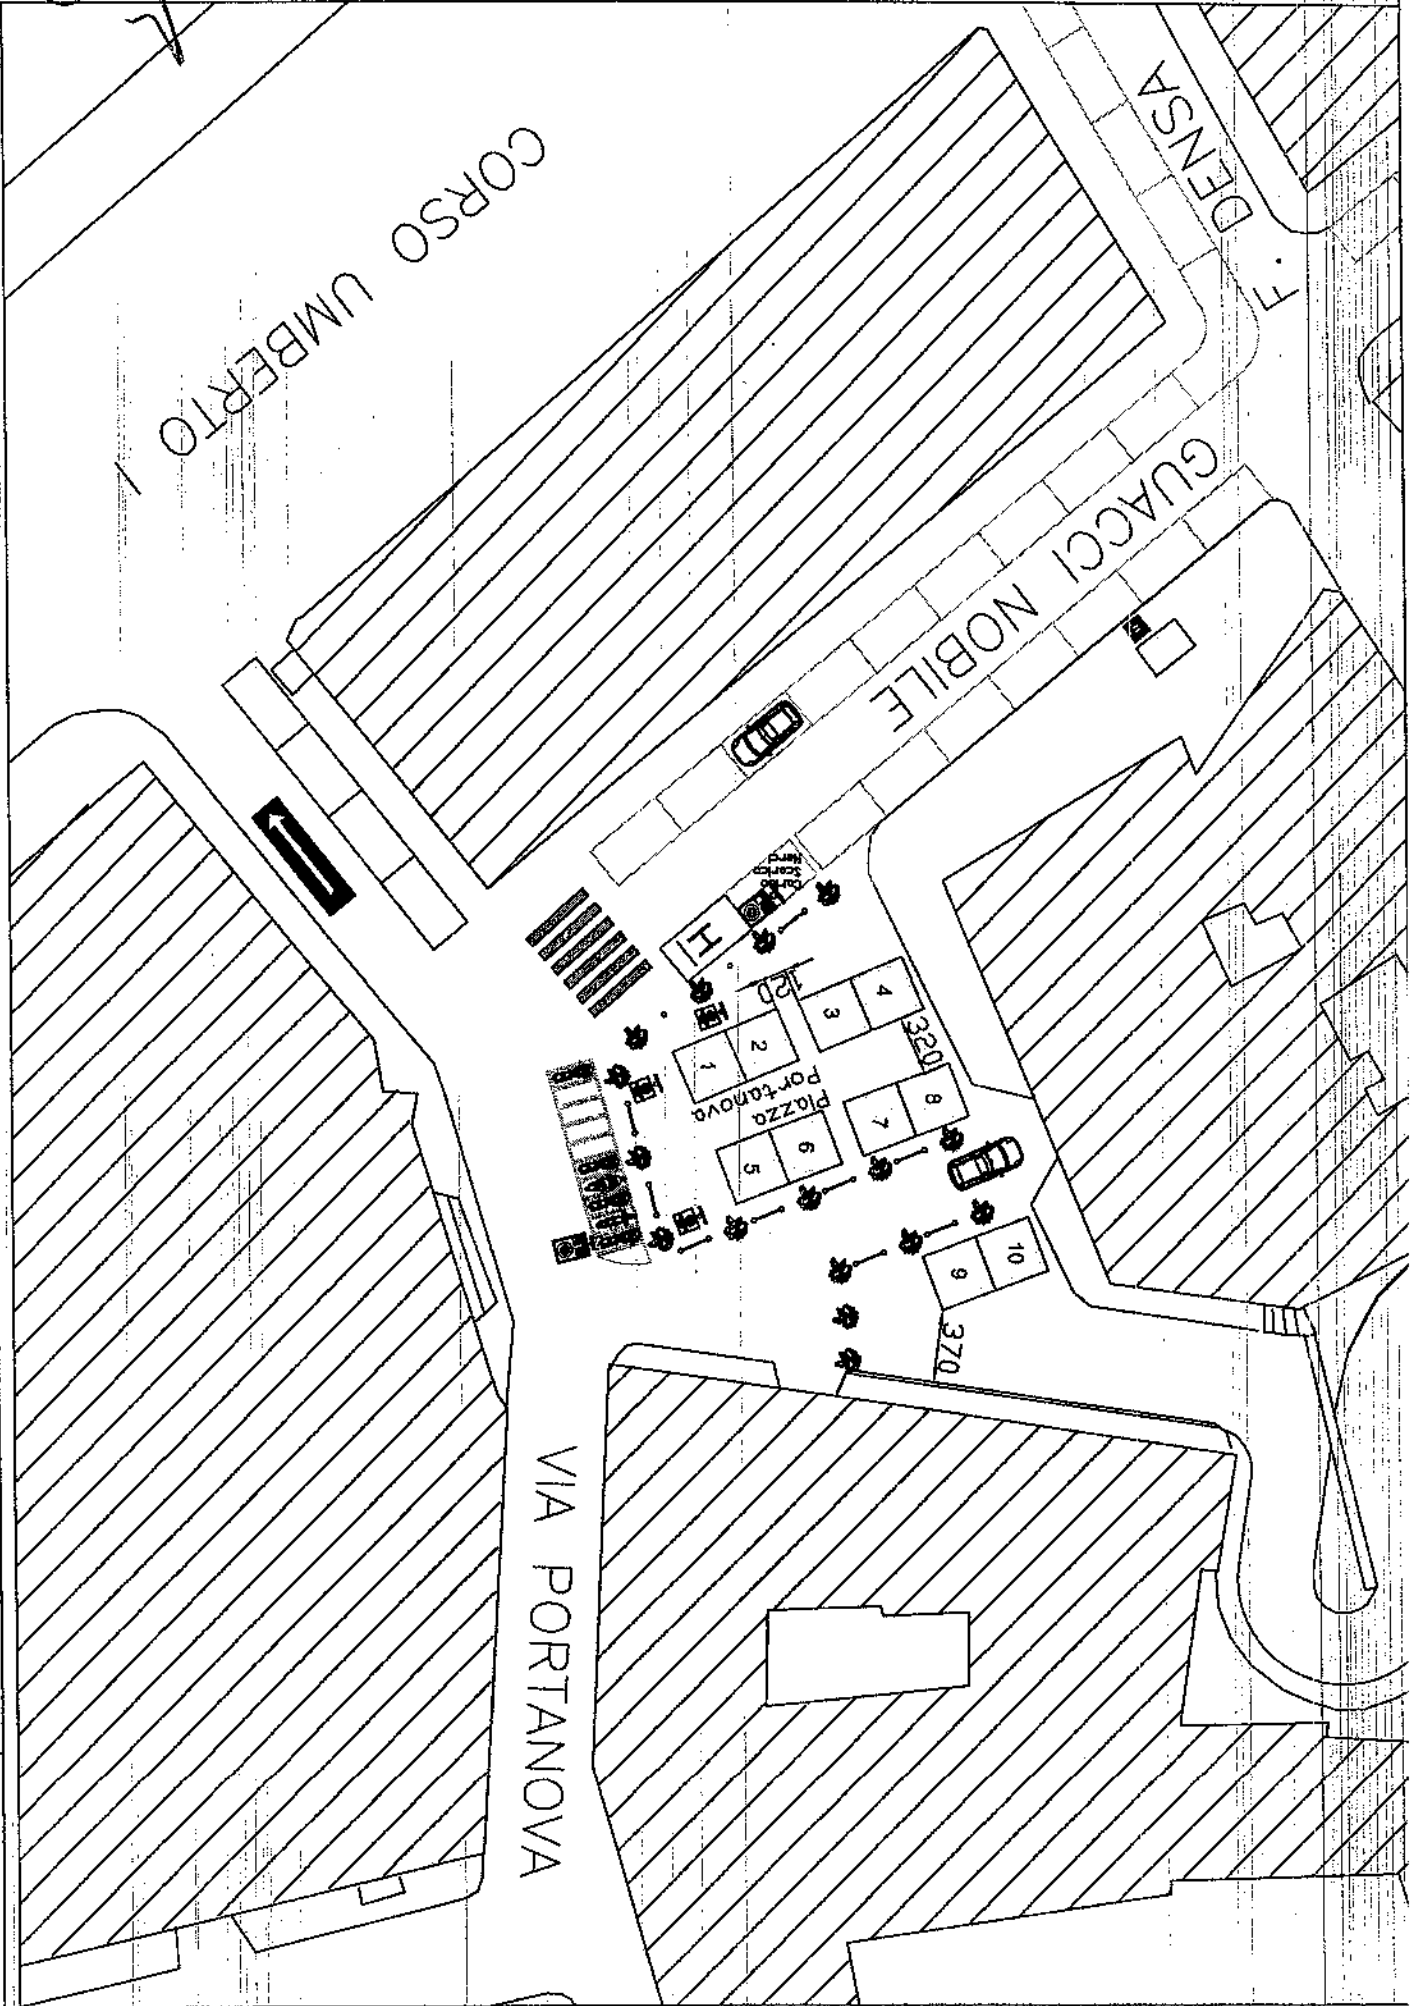



Posteggi n. 10, gazebo dim. 3 x 3 mq, per un totale di 90 mq

scala 1: 400

Posteggi n. 20, con gazebo dim. 3 x 3 mq, per un totale di 180 mq

scala 1 : 500

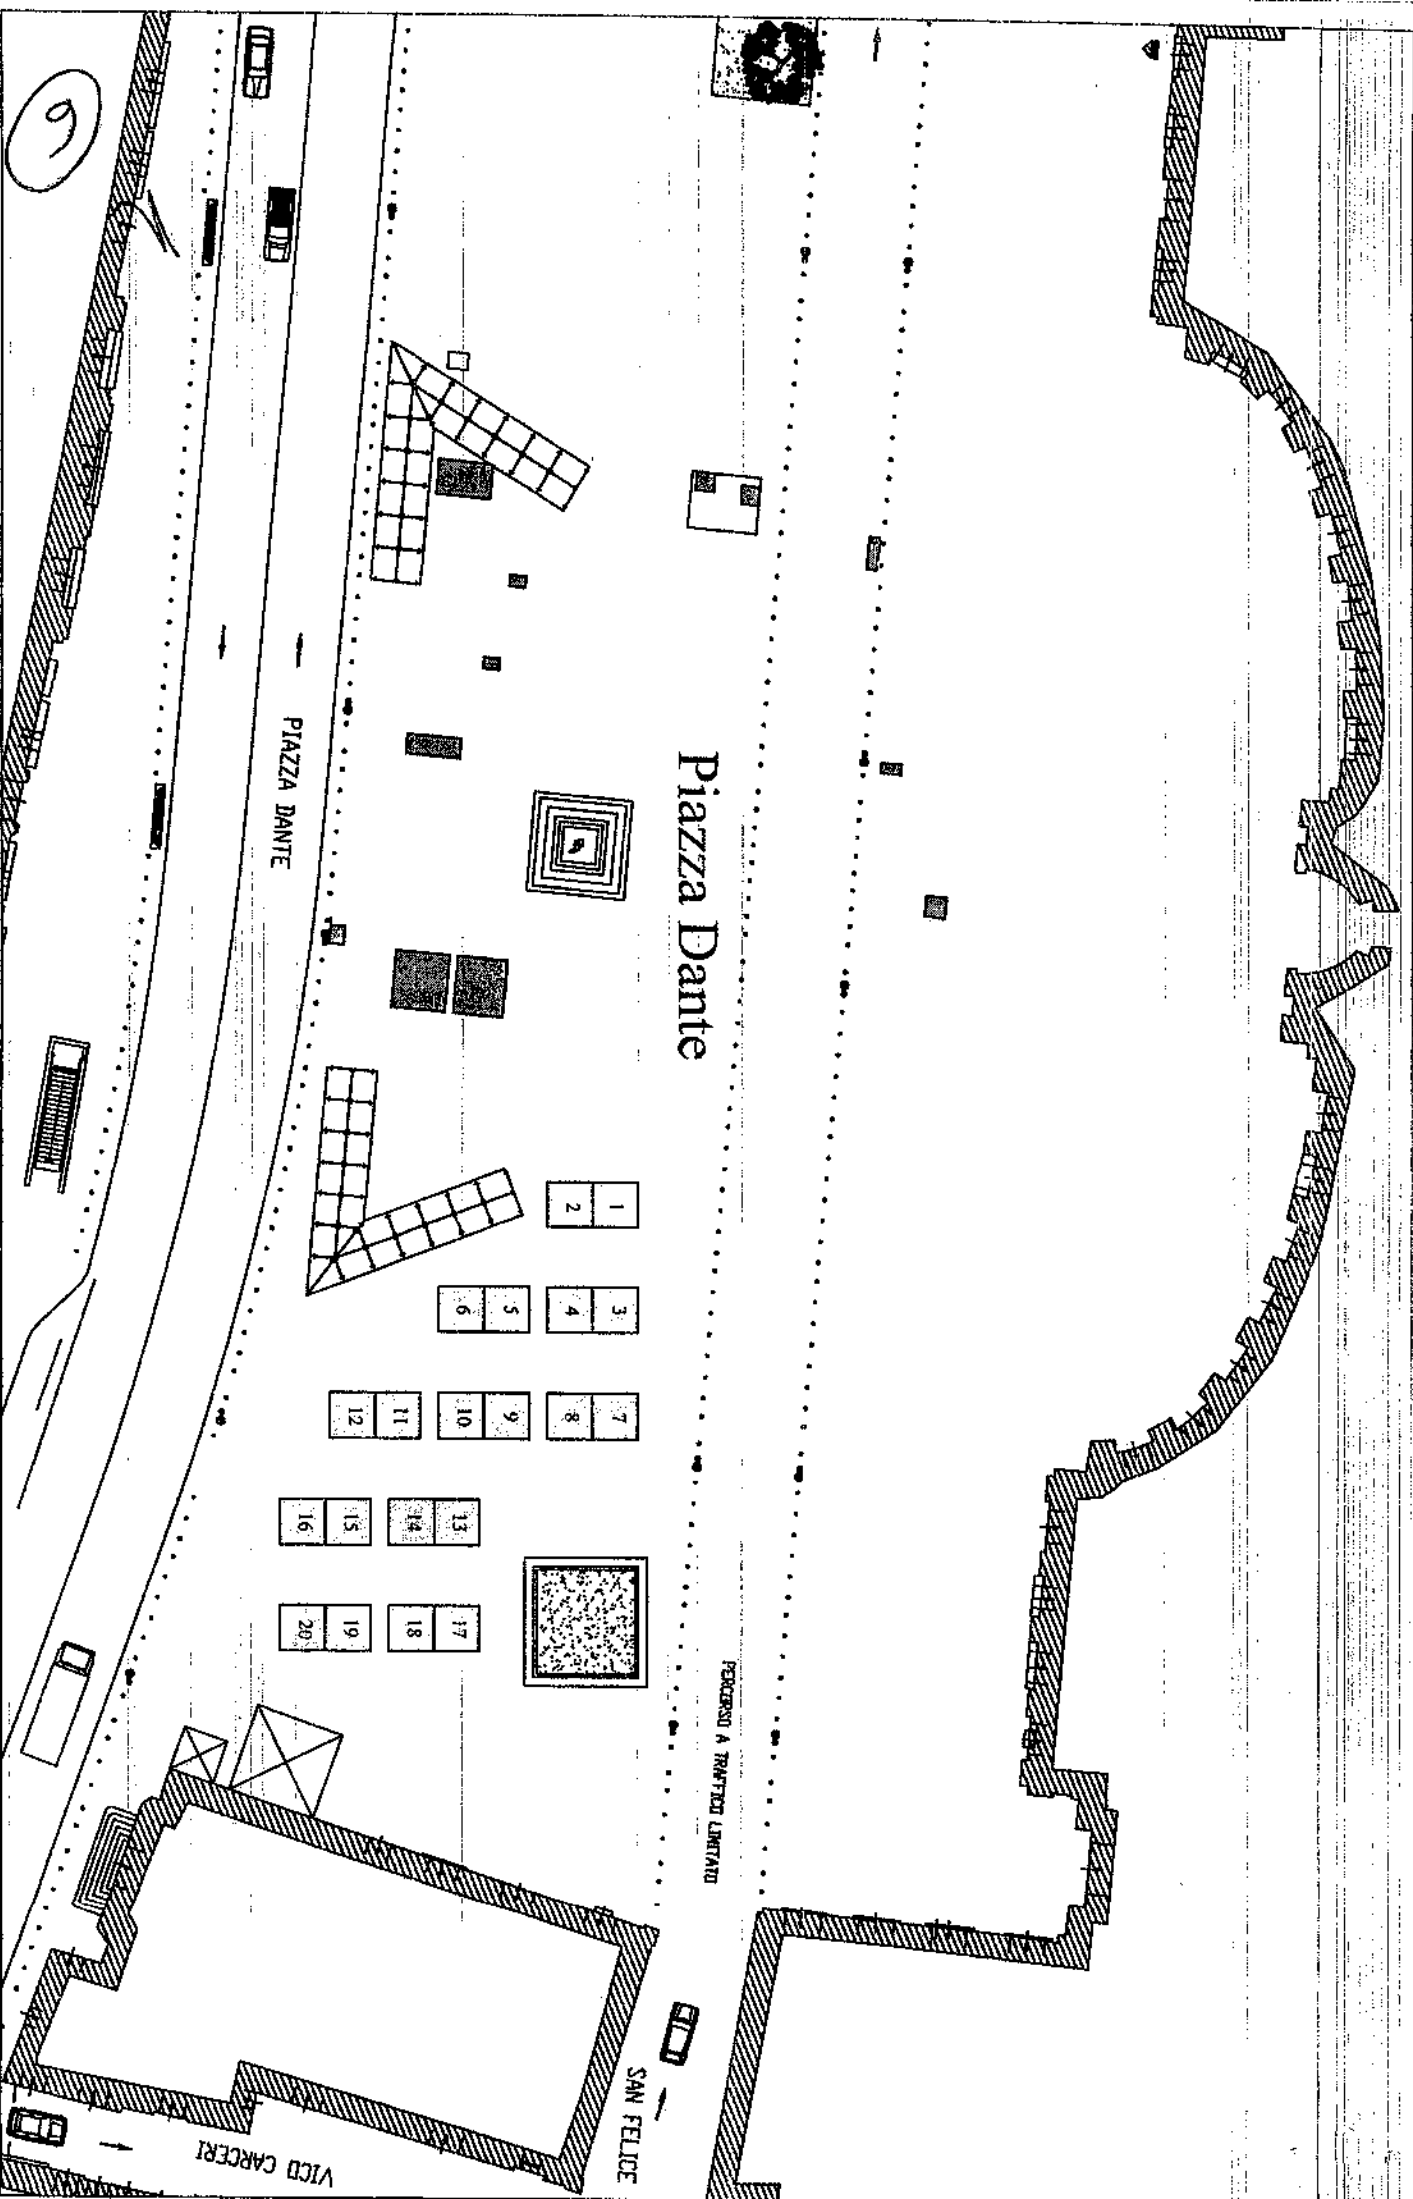

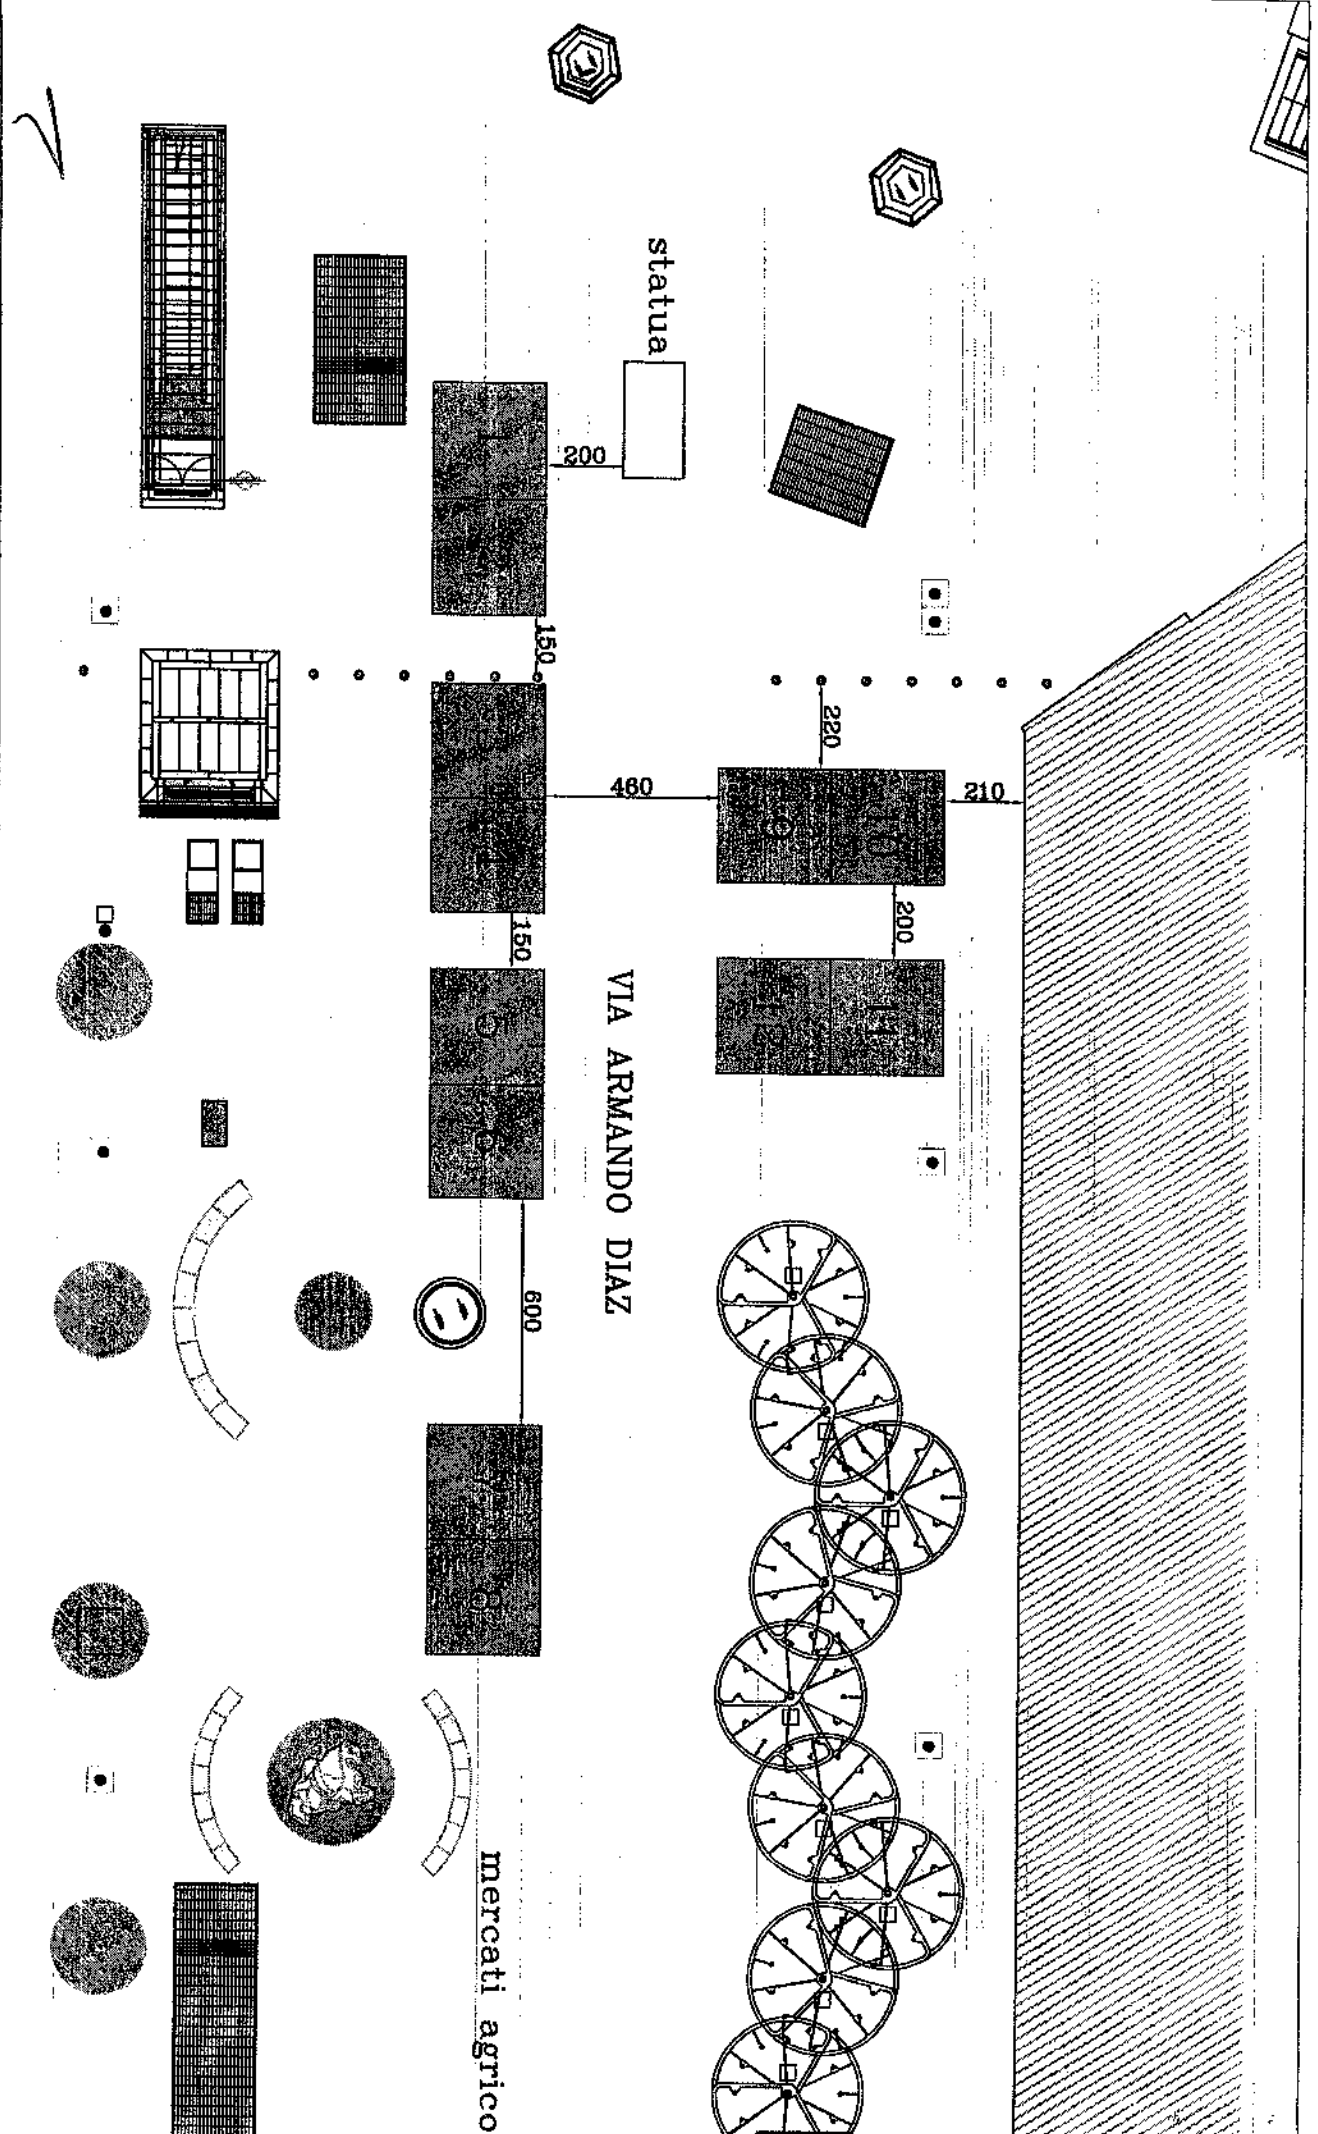


Posteggi n. 12, con gazebo dim. 3 x 3 mq, per un totale di 108 mq


scala 1: 200

(7)

Posteggi n. 7, con gazebo dim. 3 x 2 mq, per un totale di 42 mq

scala 1 : 400

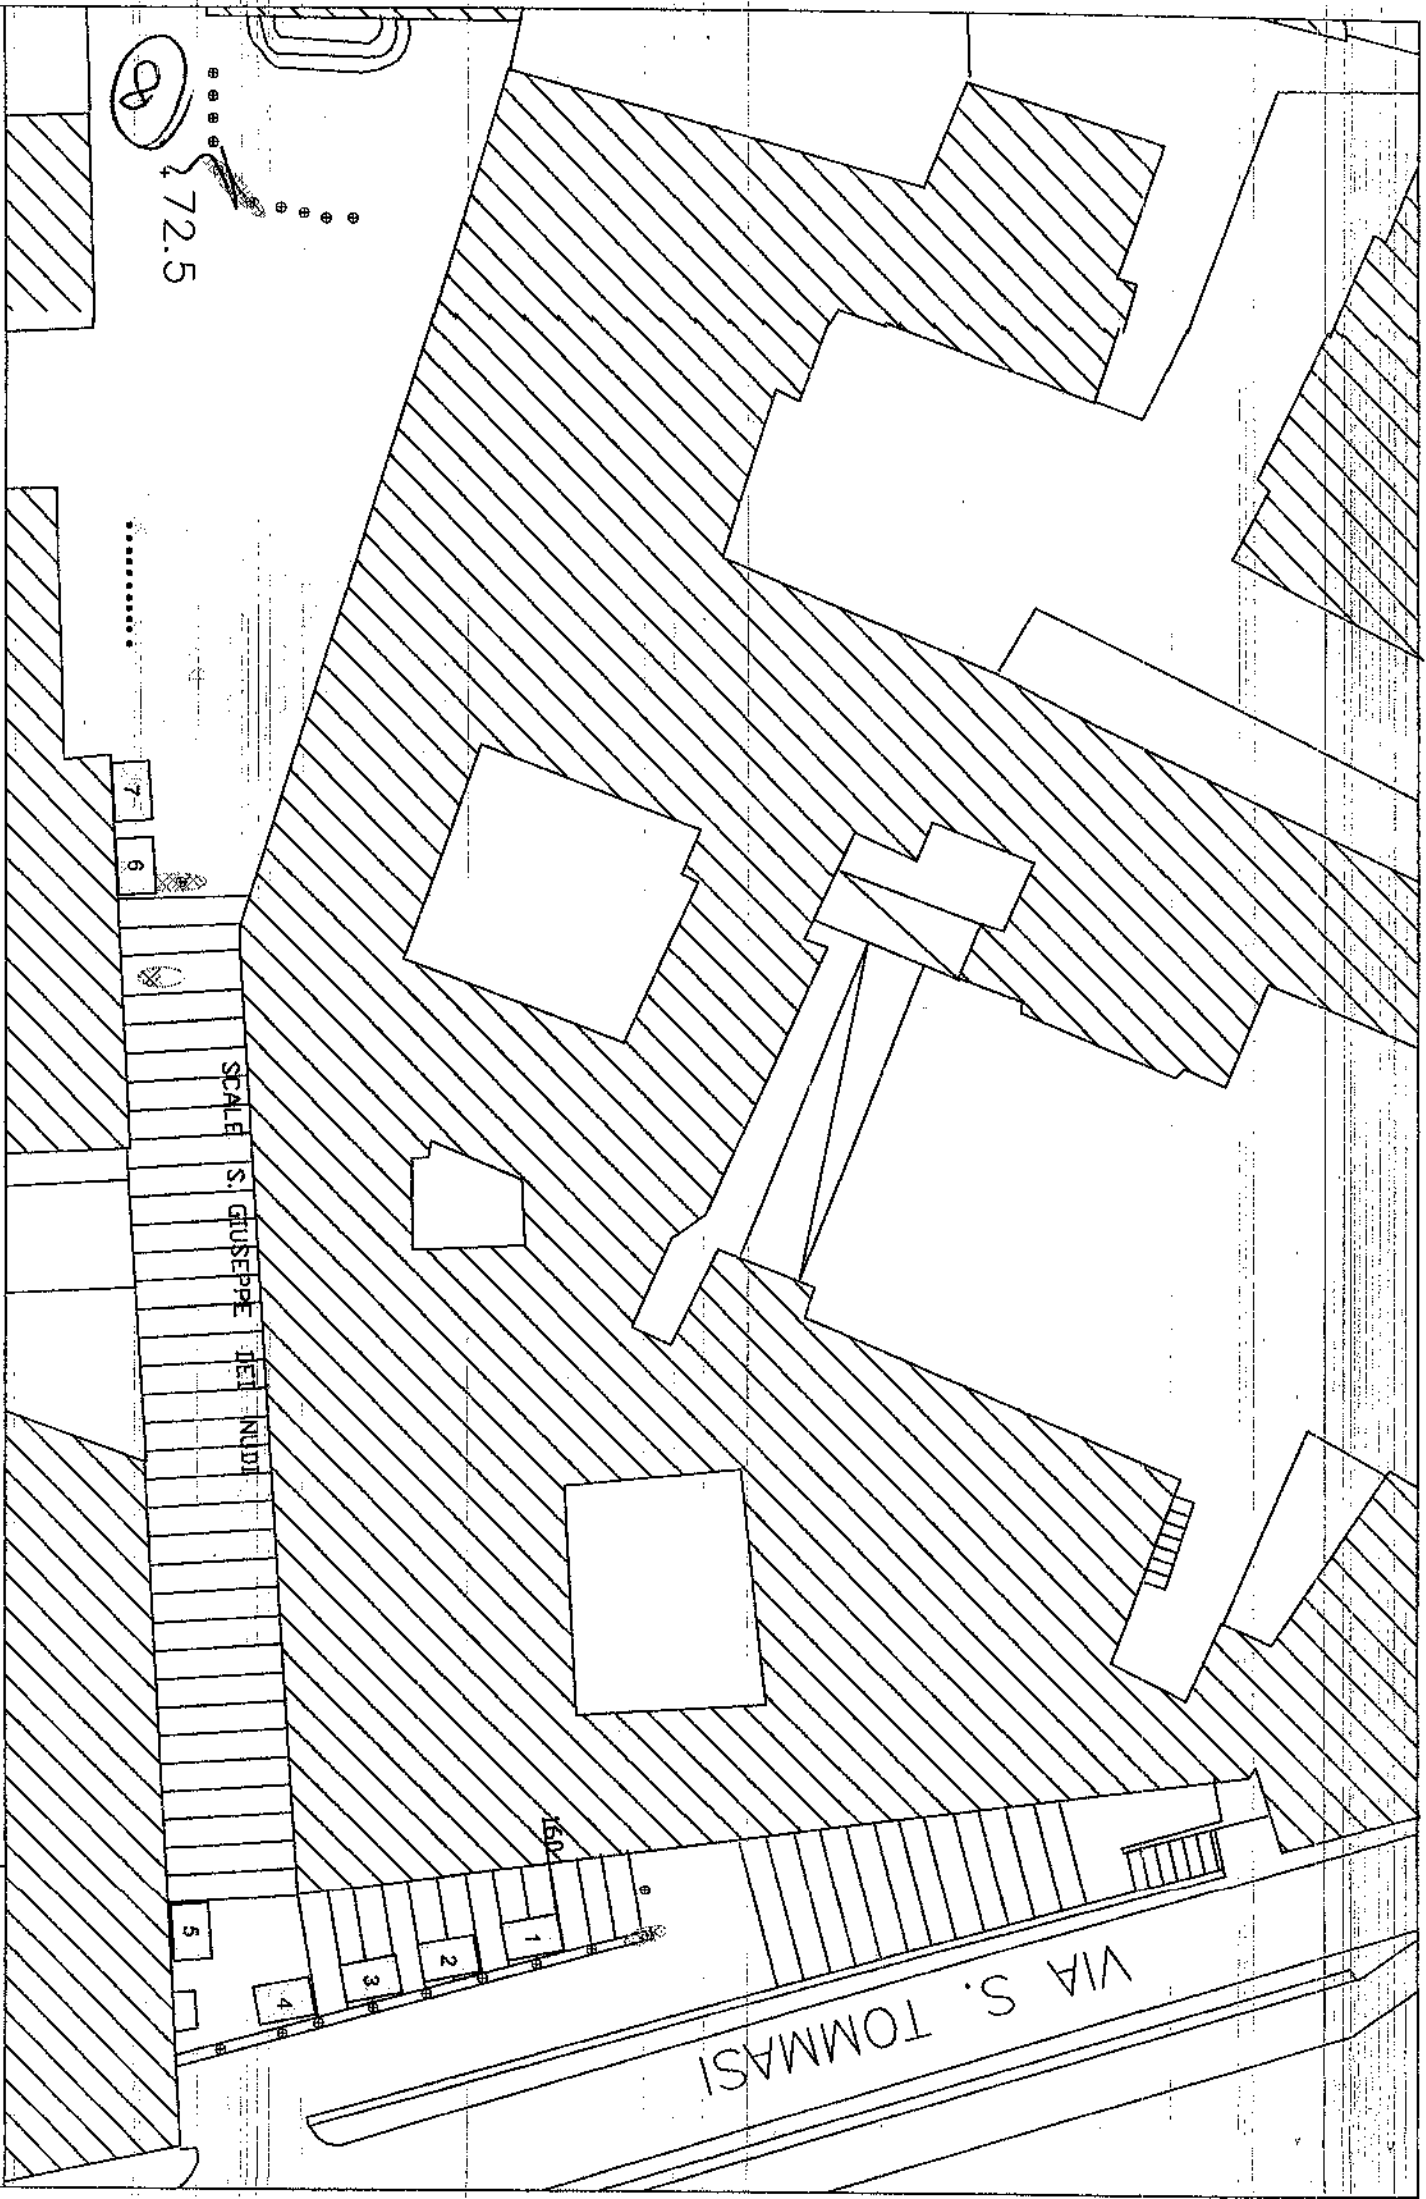

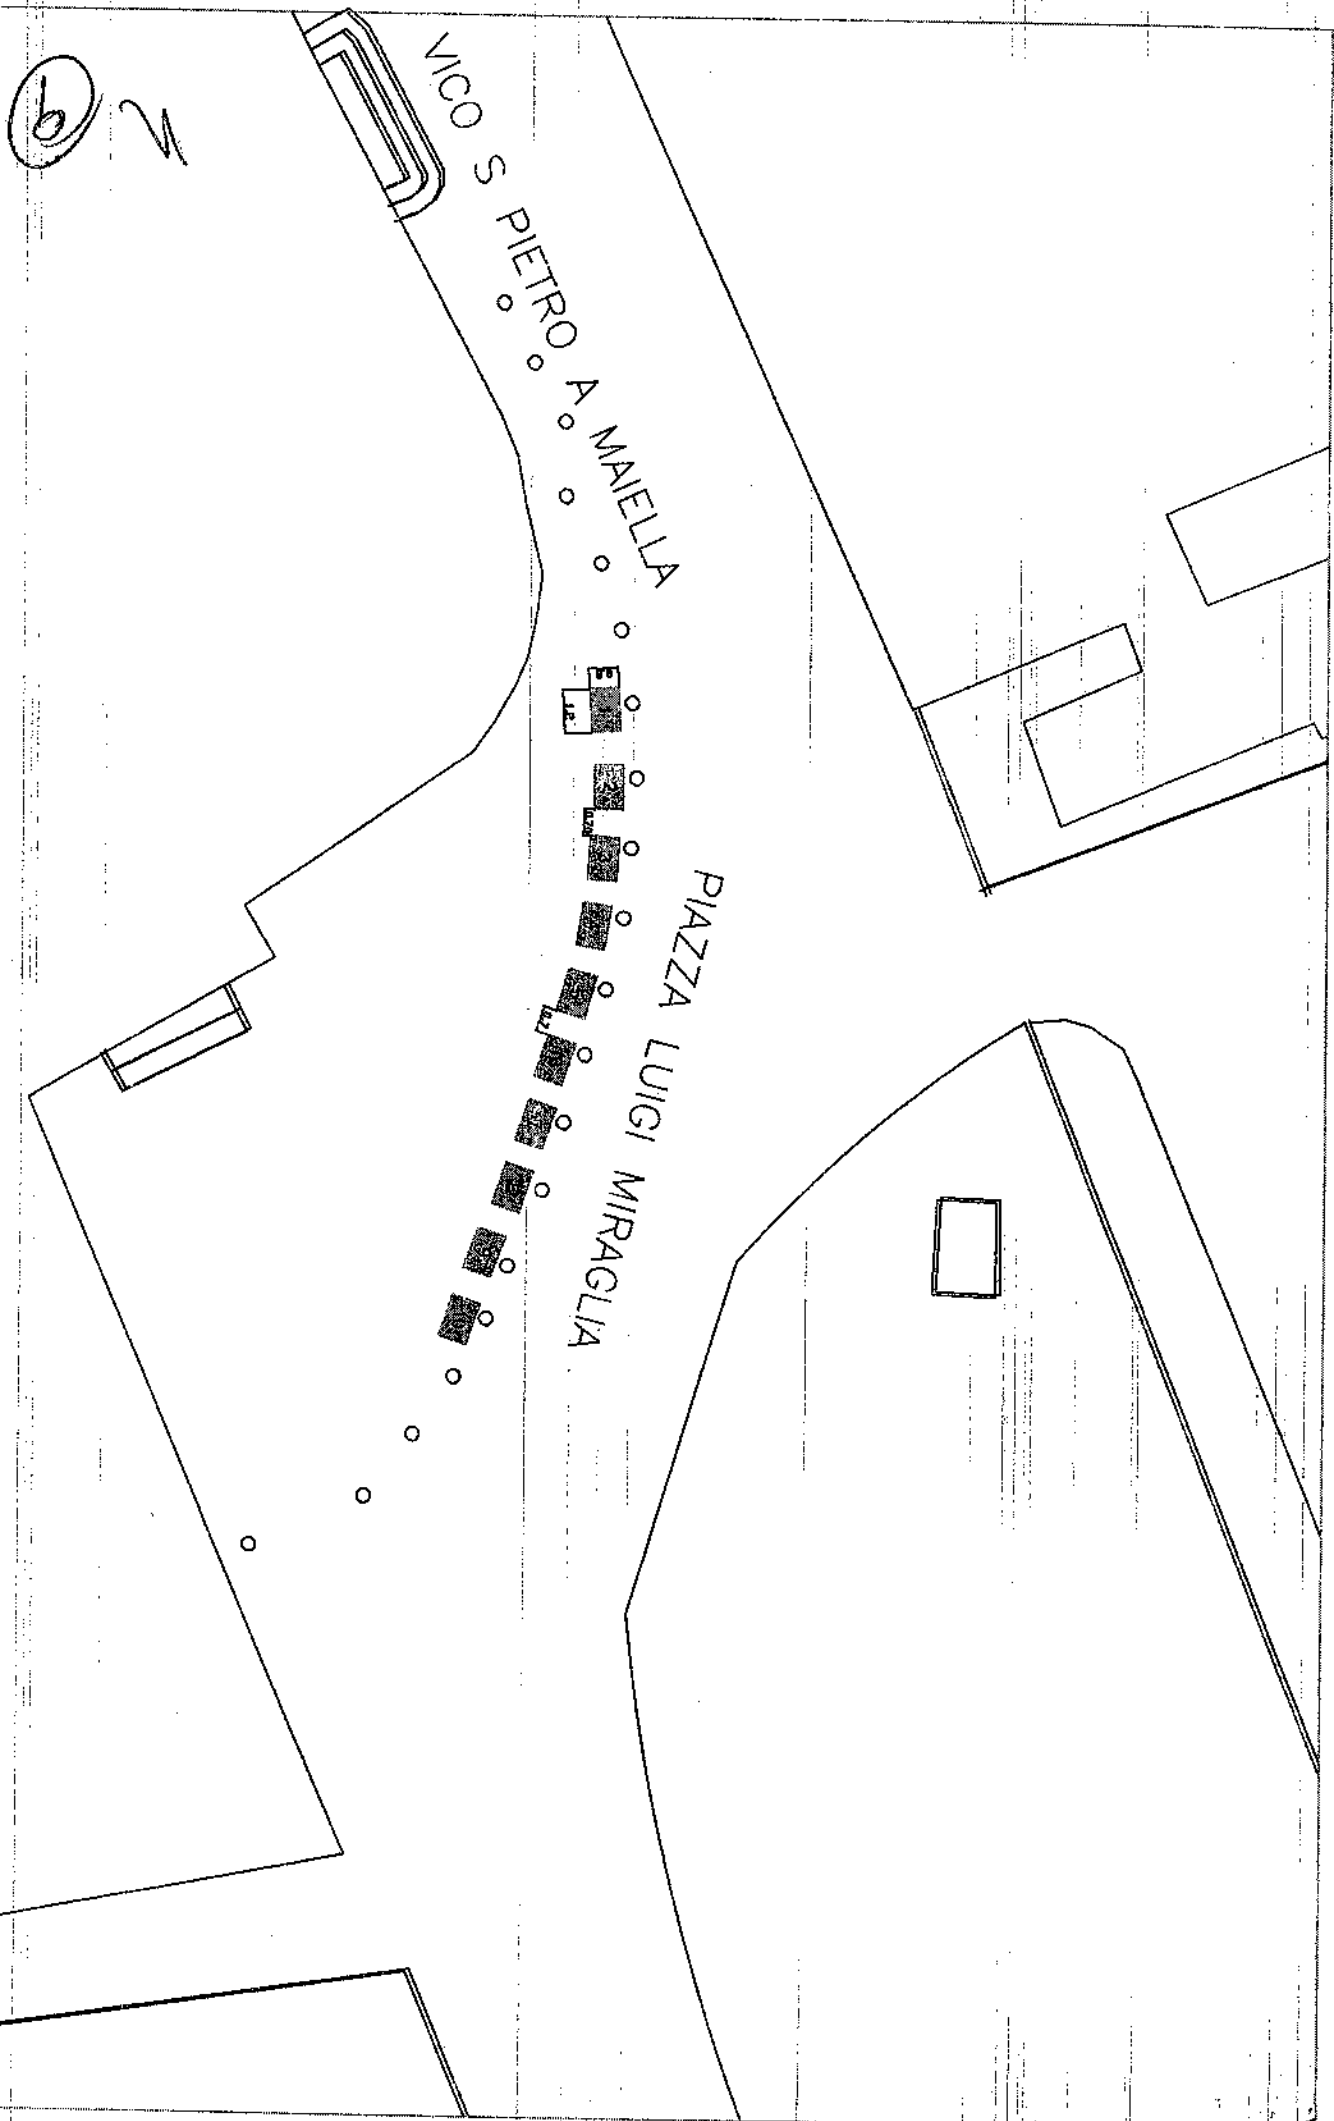


Posteggi n. 10, con gazebo dim. 0.80 x 1.20 mq, per un totale di 9.60 mq

scala 1:200

Posteggi n. 26, con gazebo dim. 3 x 6 mq, per un totale di 468 mq


scala 1 : 500

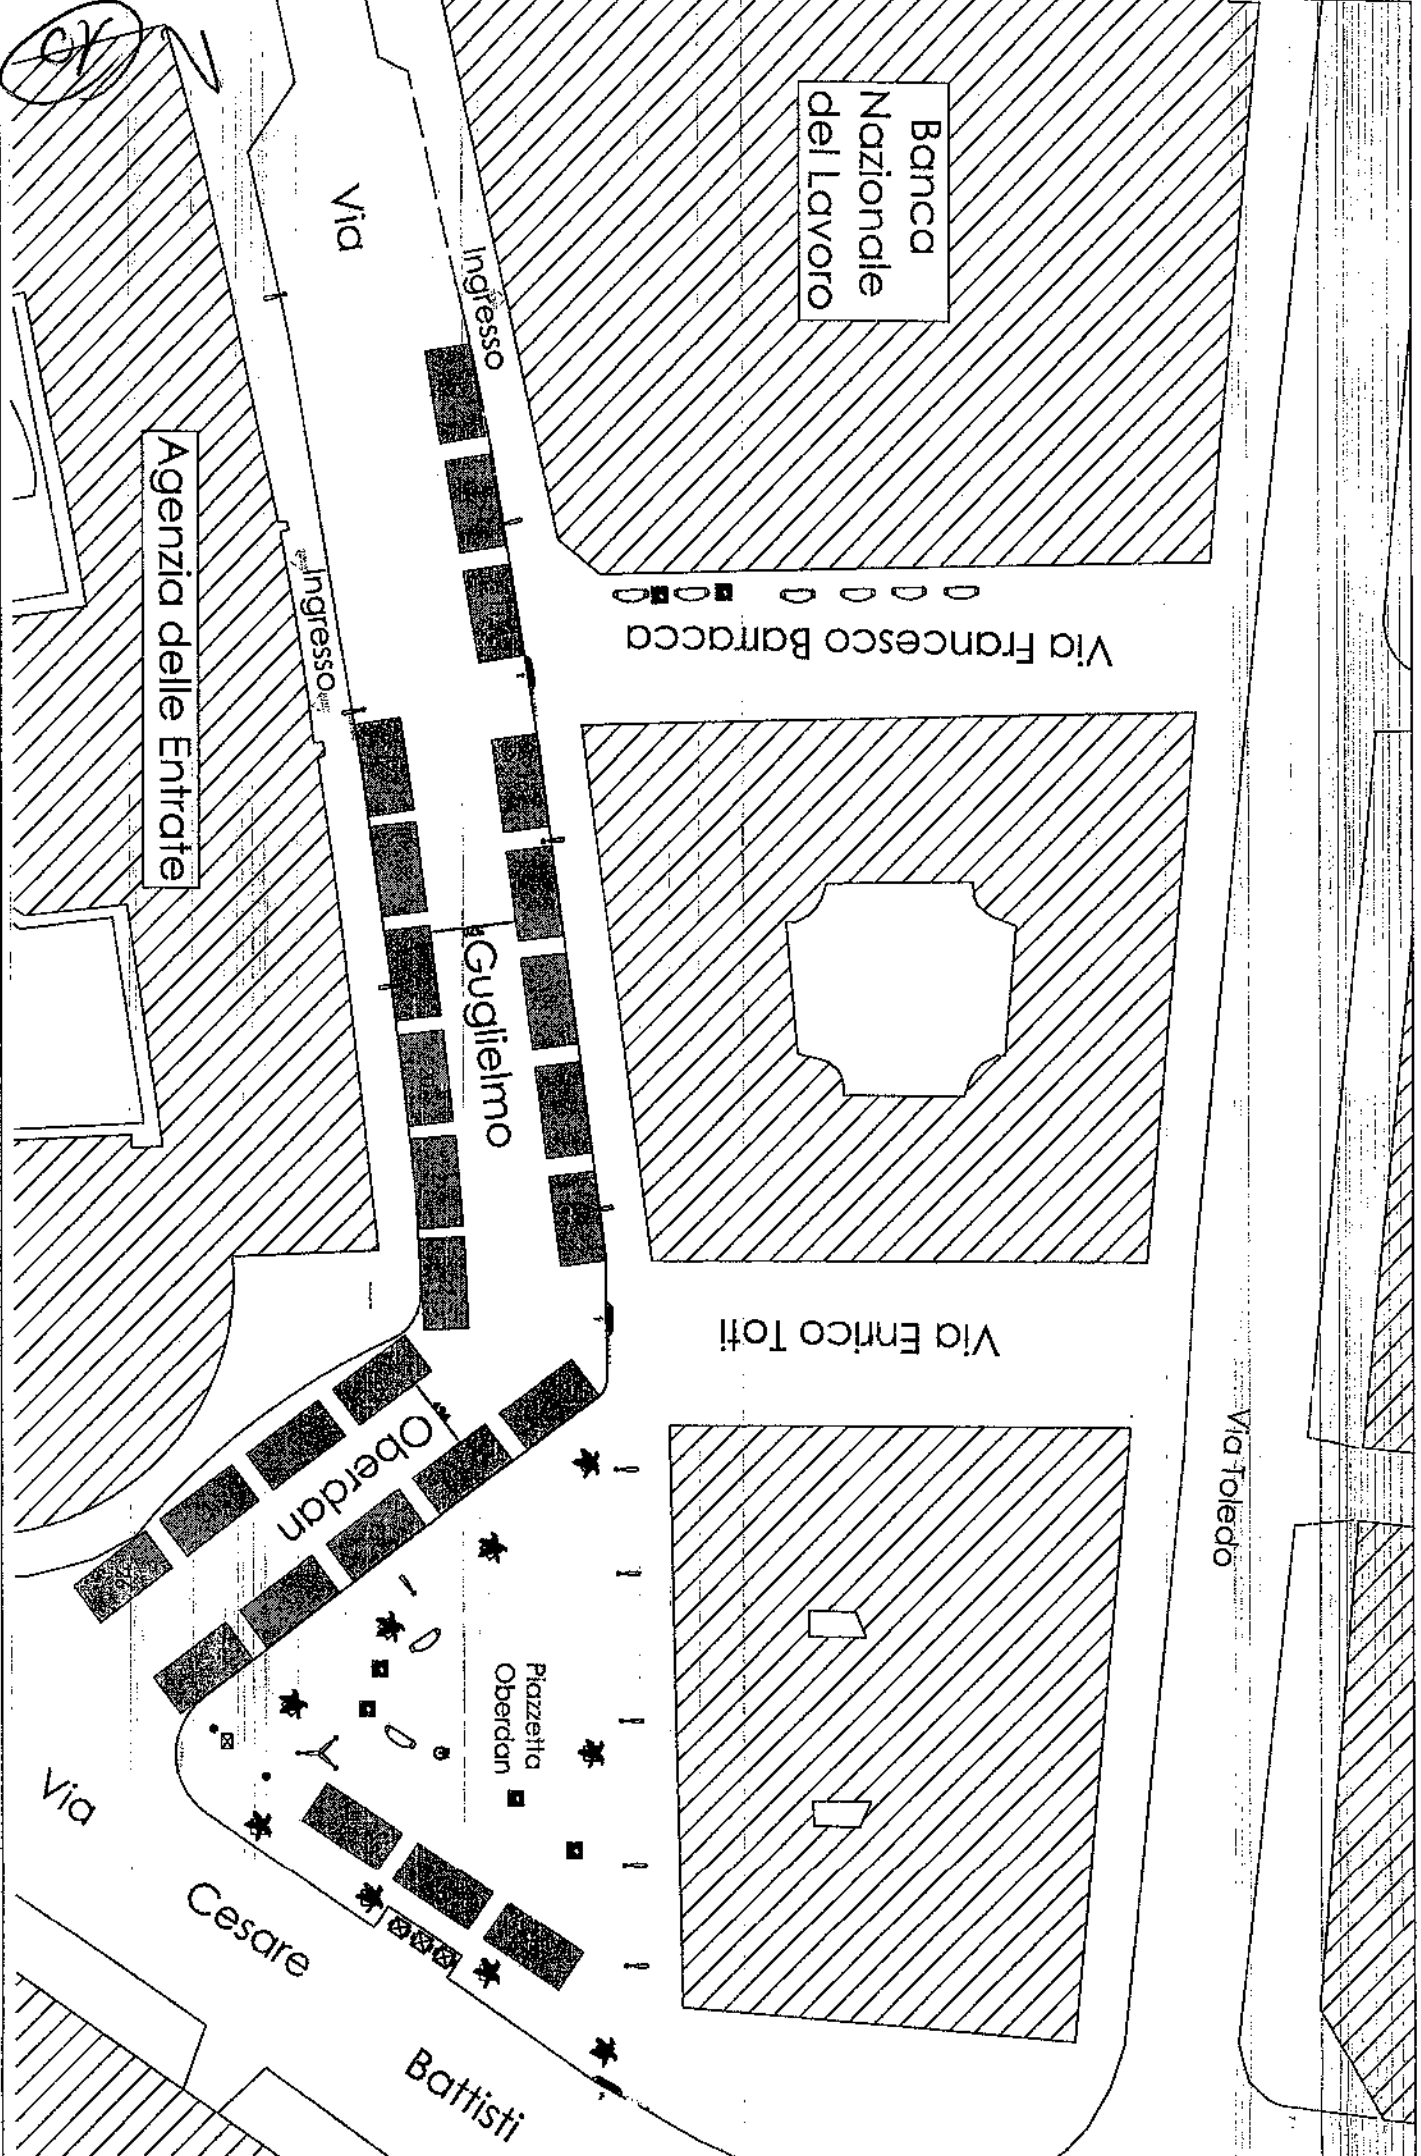




Posteggi n. 9, con gazebo dim. 3 x 3 mq, per un totale di 81 mq

scala 1:250

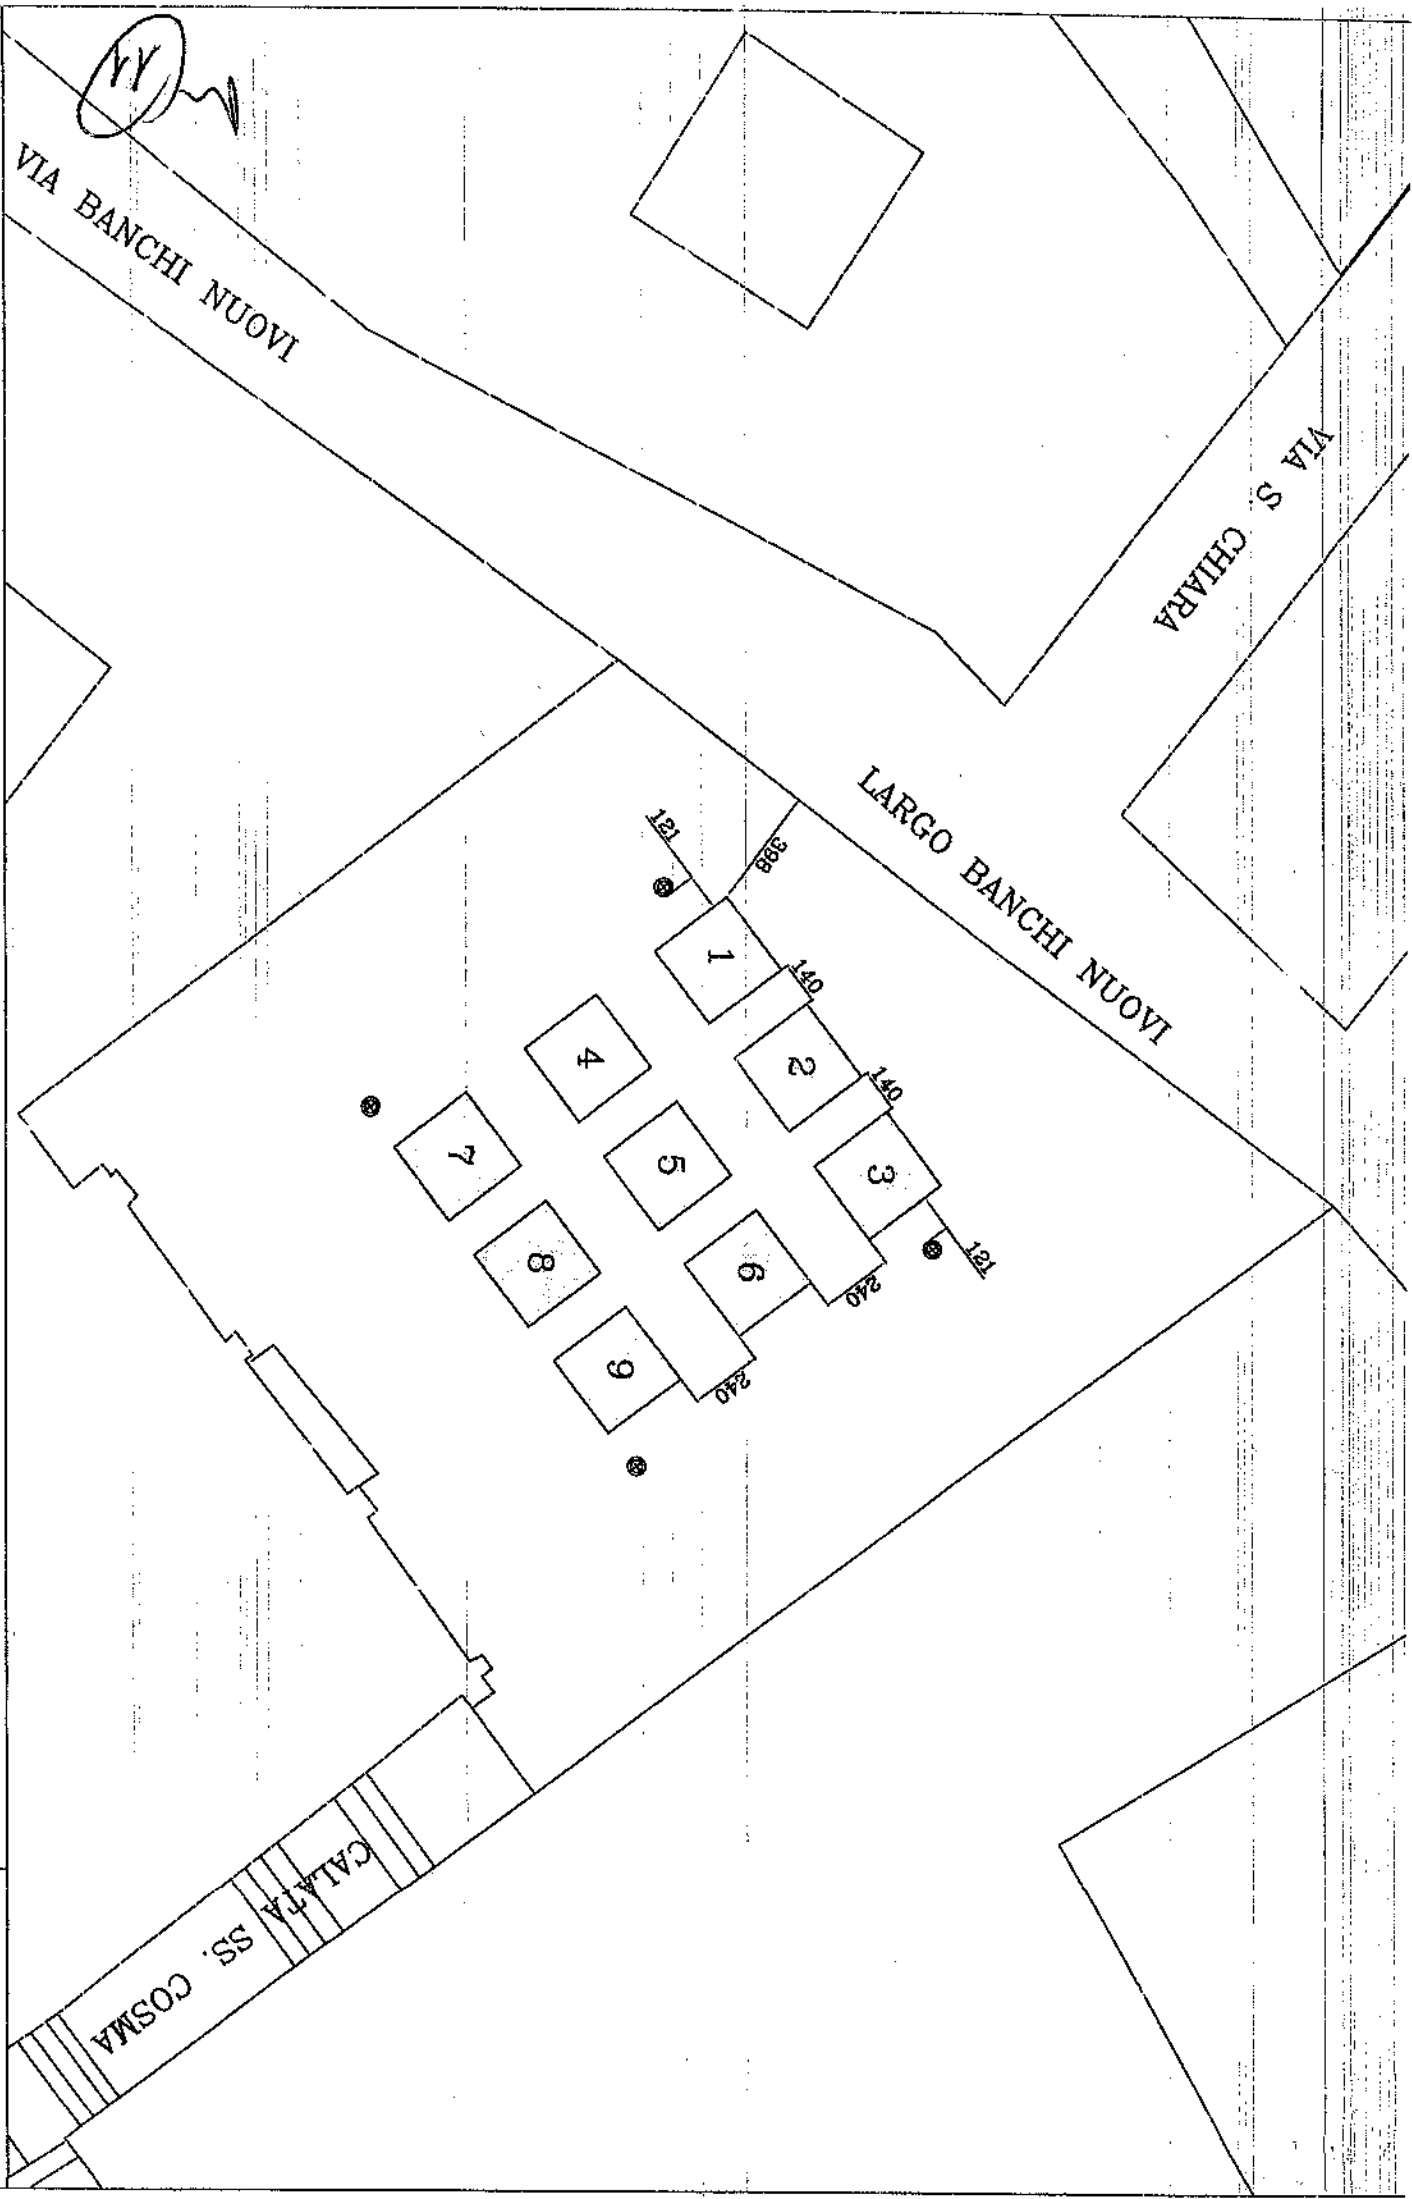


Posteggi n. 16, con gazebo dim. 3 x 2 mq, per un totale di 96 mq

scala 1: 250

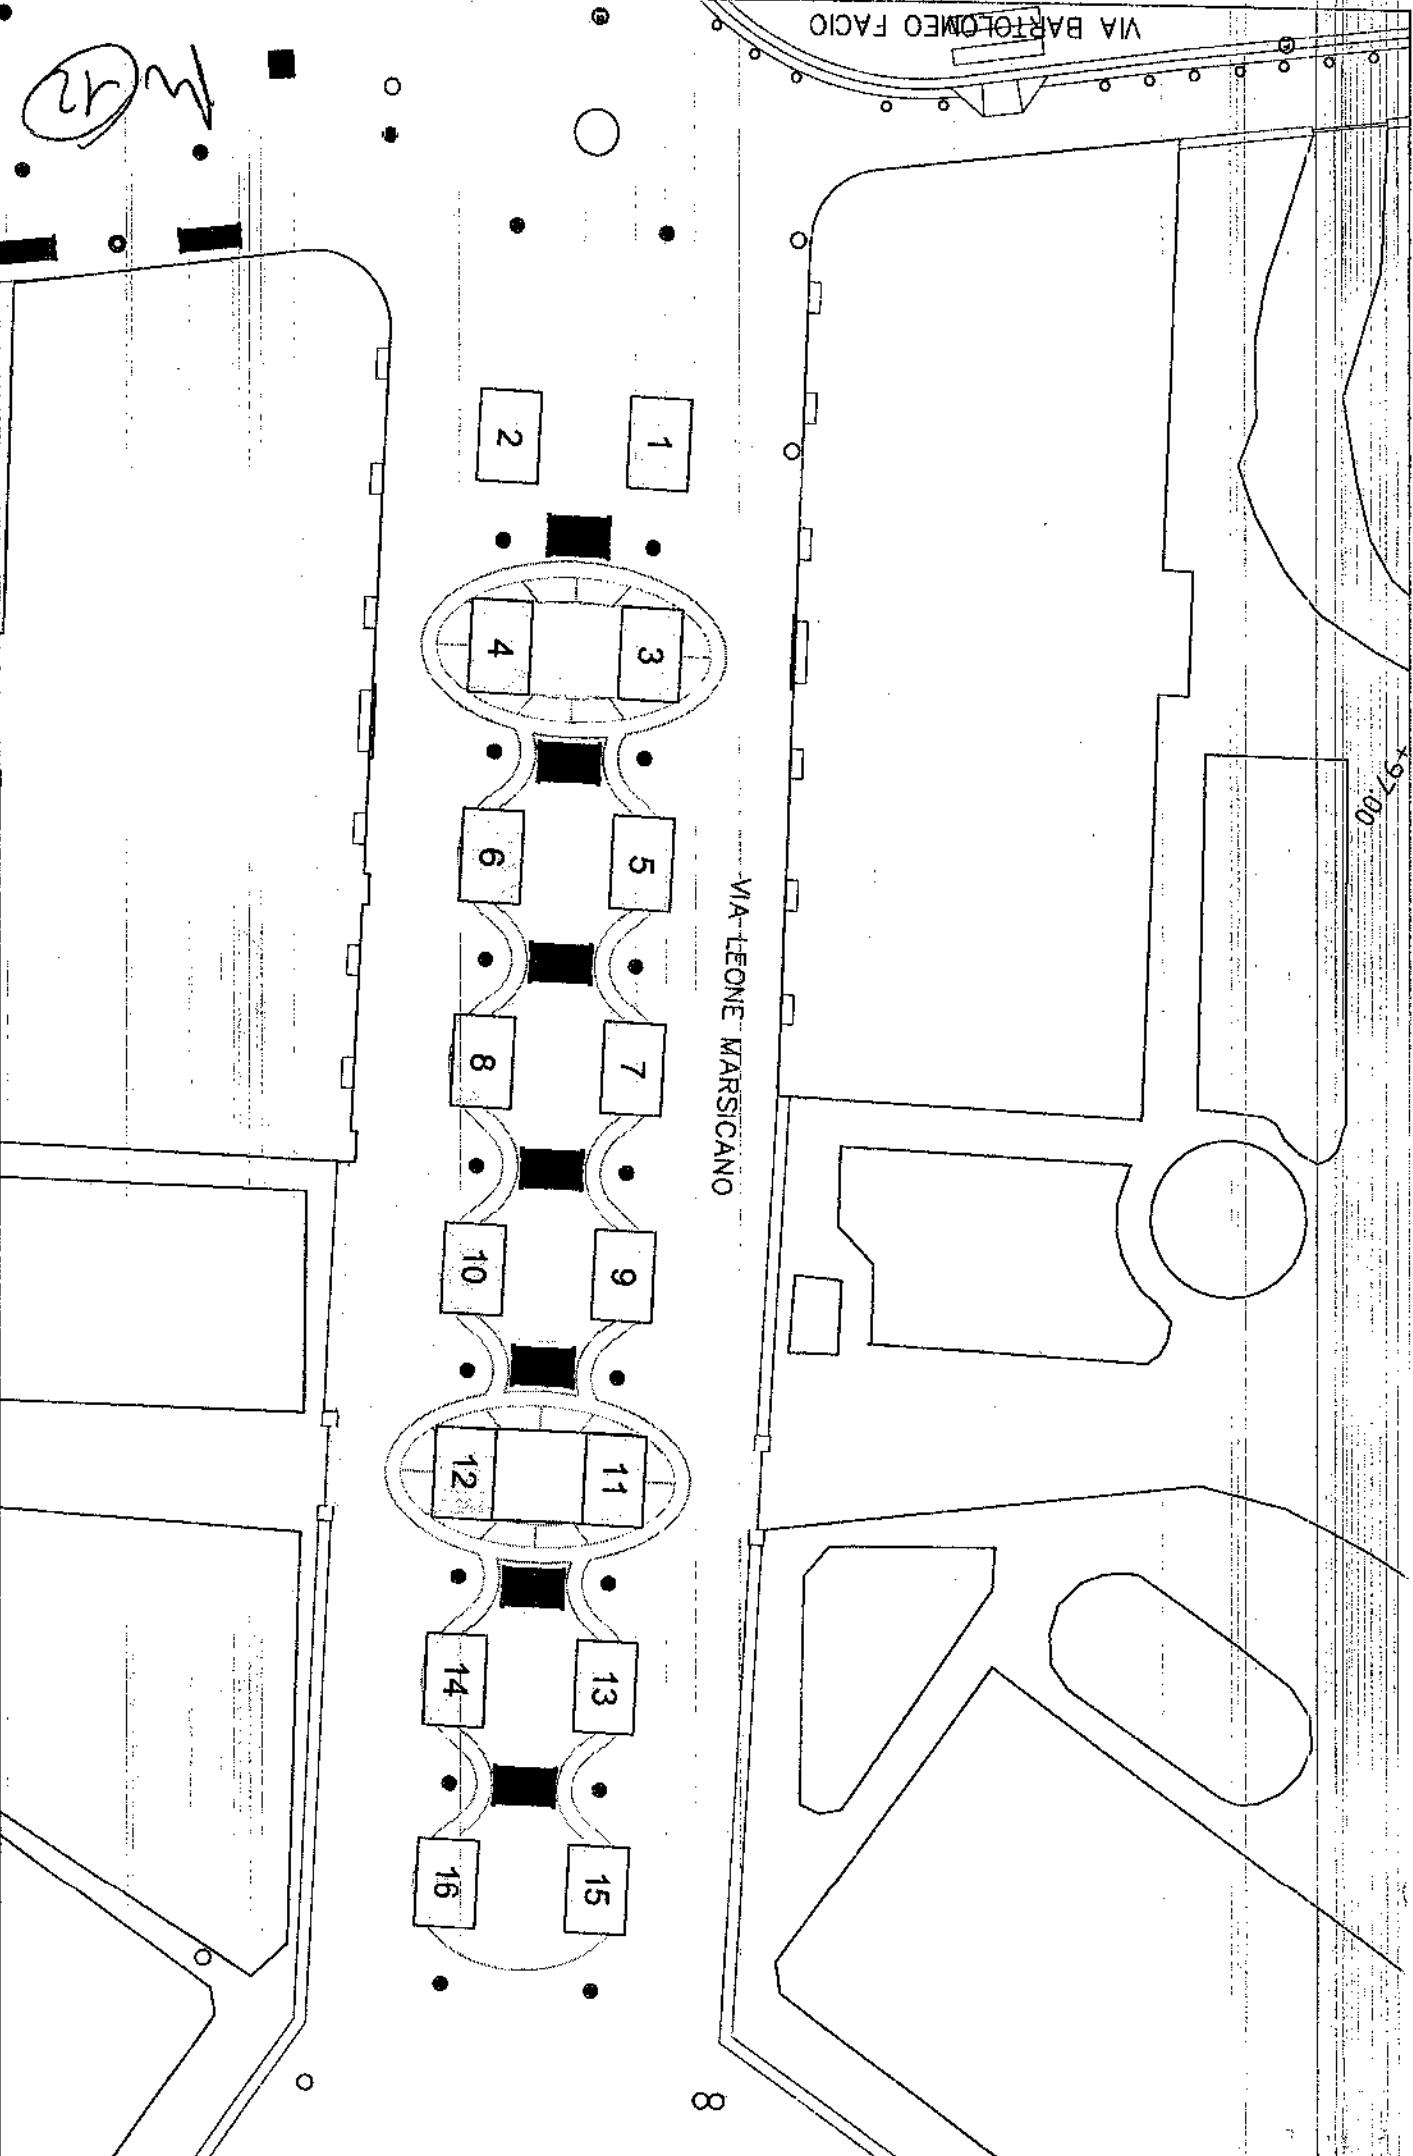

Posteggi n. 21, con gazebo dim. 3 x 2 mq, per un totale di 126 mq

scala 1 : 400

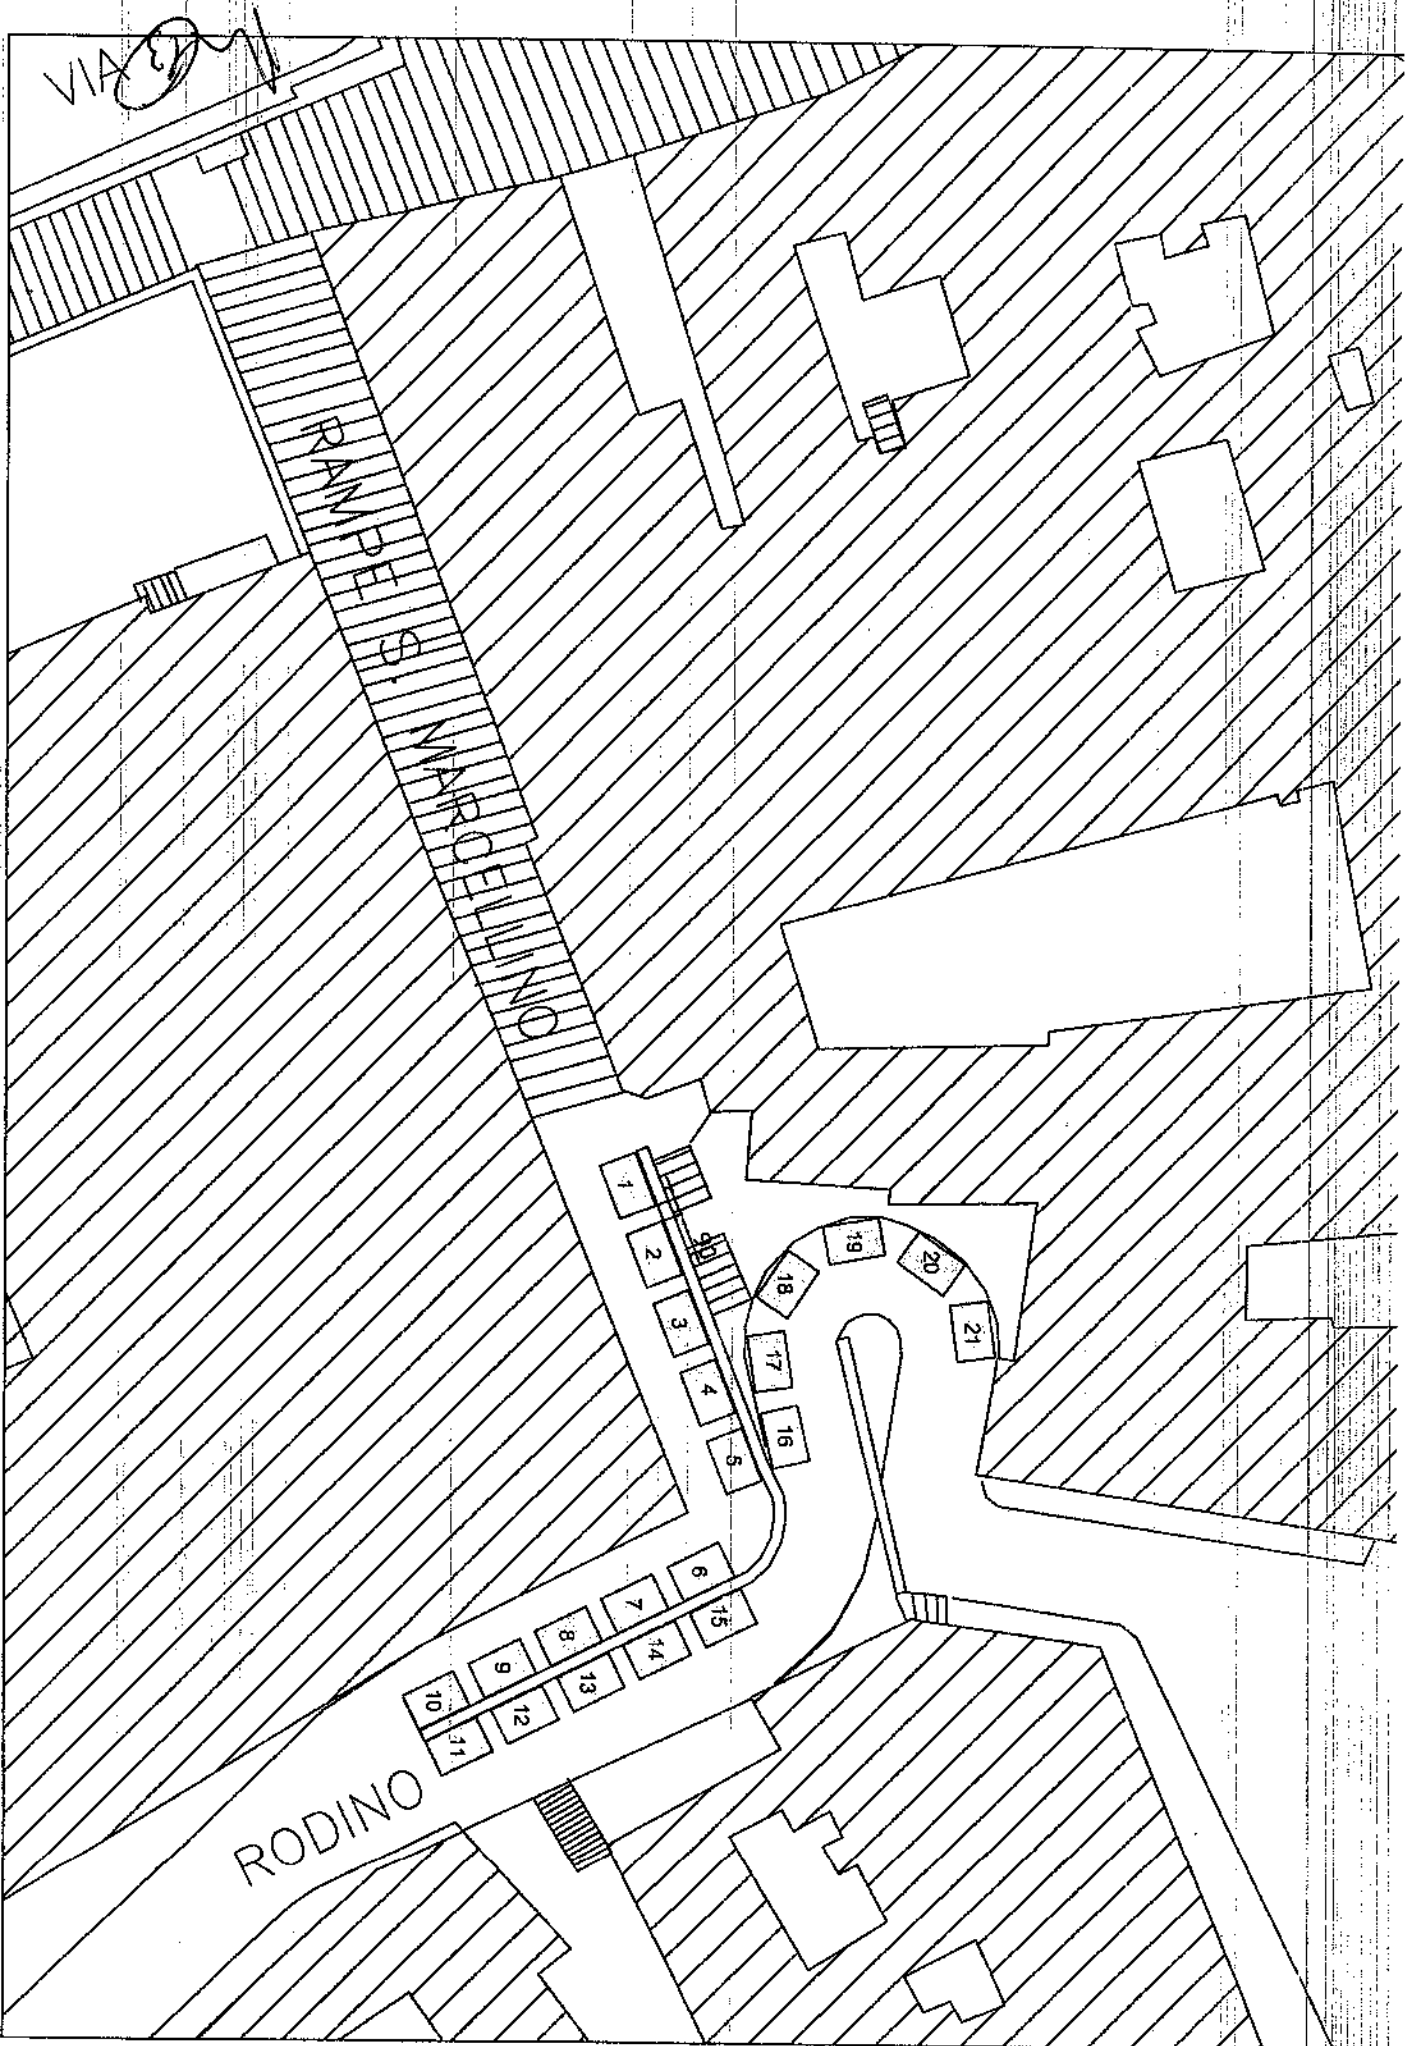




SP

VIA CANDELORA

LARGO GIUSSO GIOVANNI

LARGO S. GIOVANNI MAGGIORE

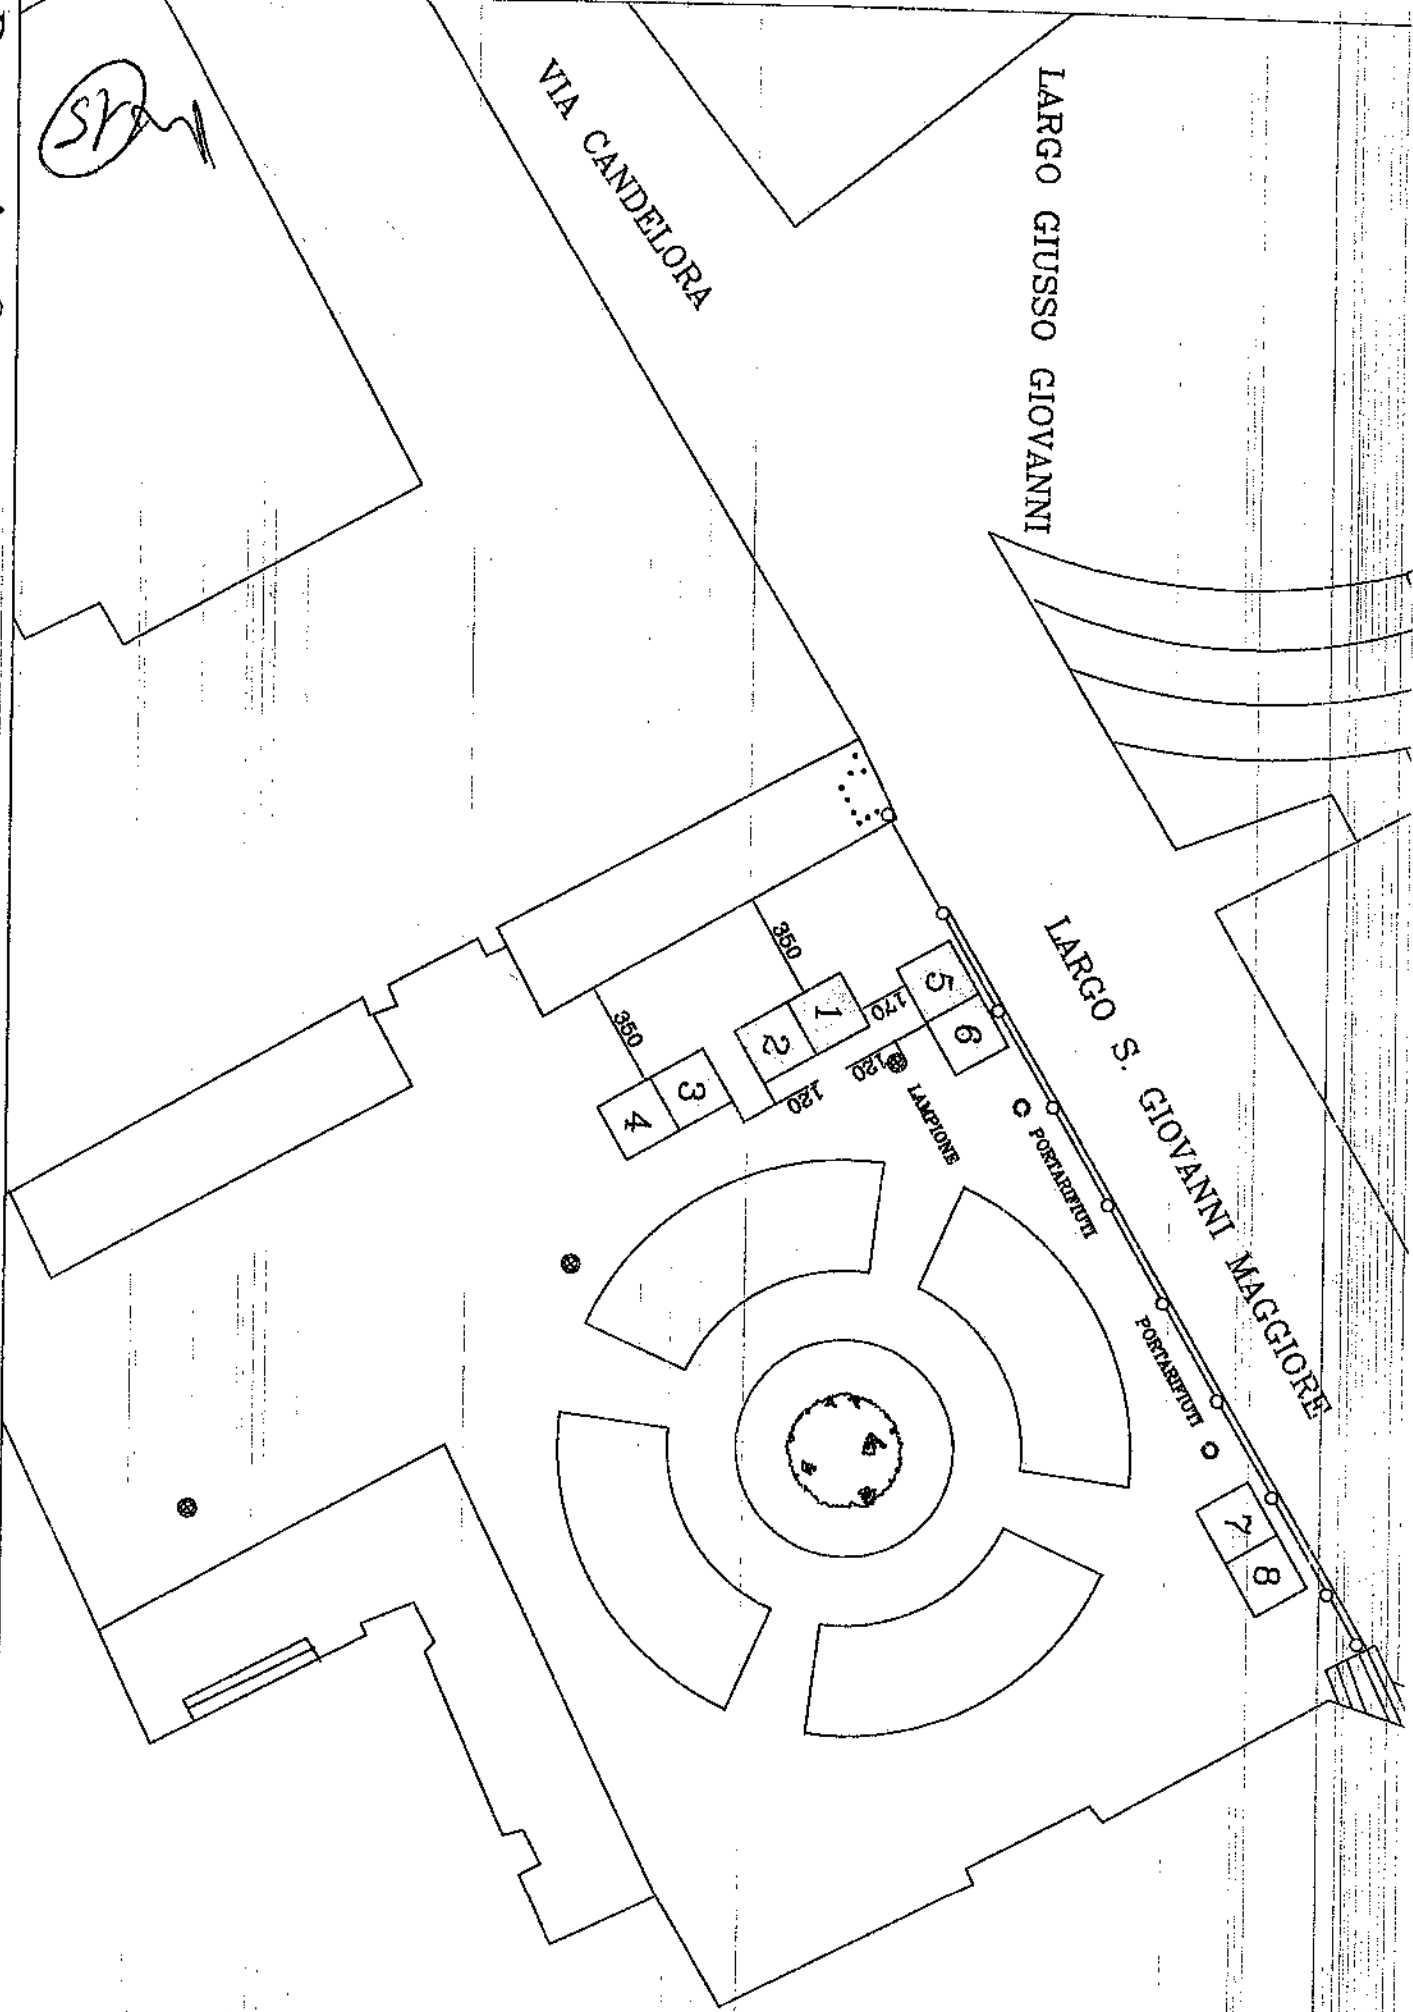


Posteggi n. 8, con gazebo dim. 2 x 2 mq, per un totale di 32 mq

scala 1: 250

Posteggi n. 7, con gazebo dim. 3 x 3 mq, per un totale di 63 mq

scala 1 : 200

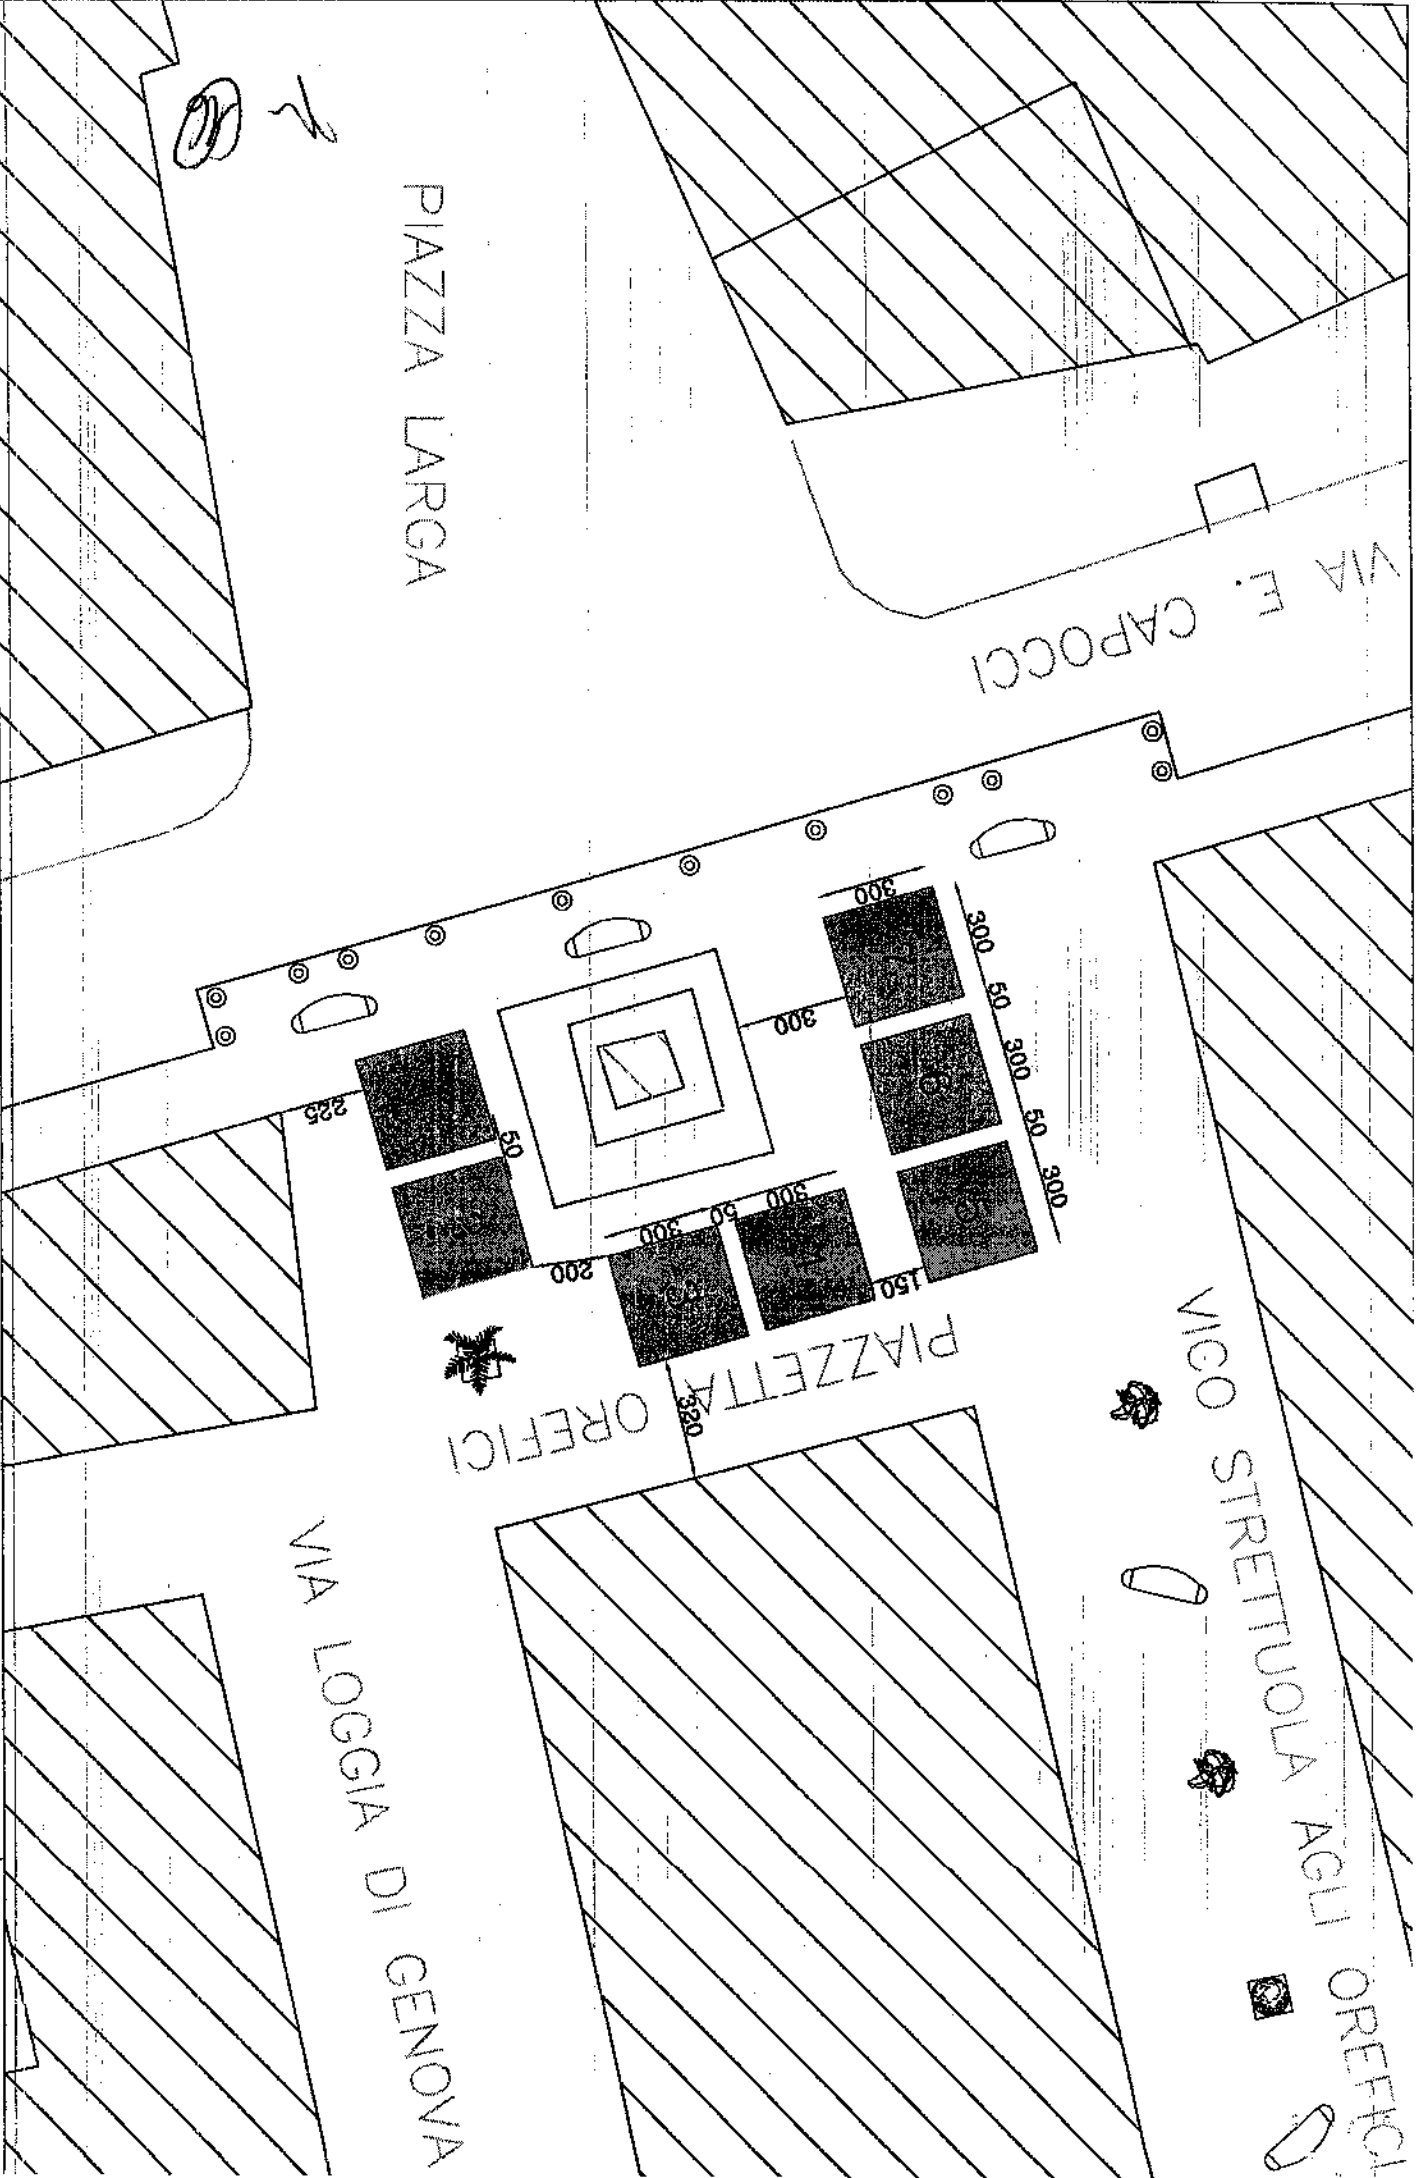

Posteggi n. 15, con gazebo dim. 3 x 3 mq, per un totale di 135 mq

scala 1:400



CORSO UMBERTO

270  
250

VIA CARLO TROYA

260  
395

VIA ANTONIO SCIALOIA

VIA CARLO TROYA

310  
250  
50  
280


VIA S. GIOVANNI IN CORTE

325  
350

VIA LIBORIO ROMANO

VIA CARLO TROYA

265

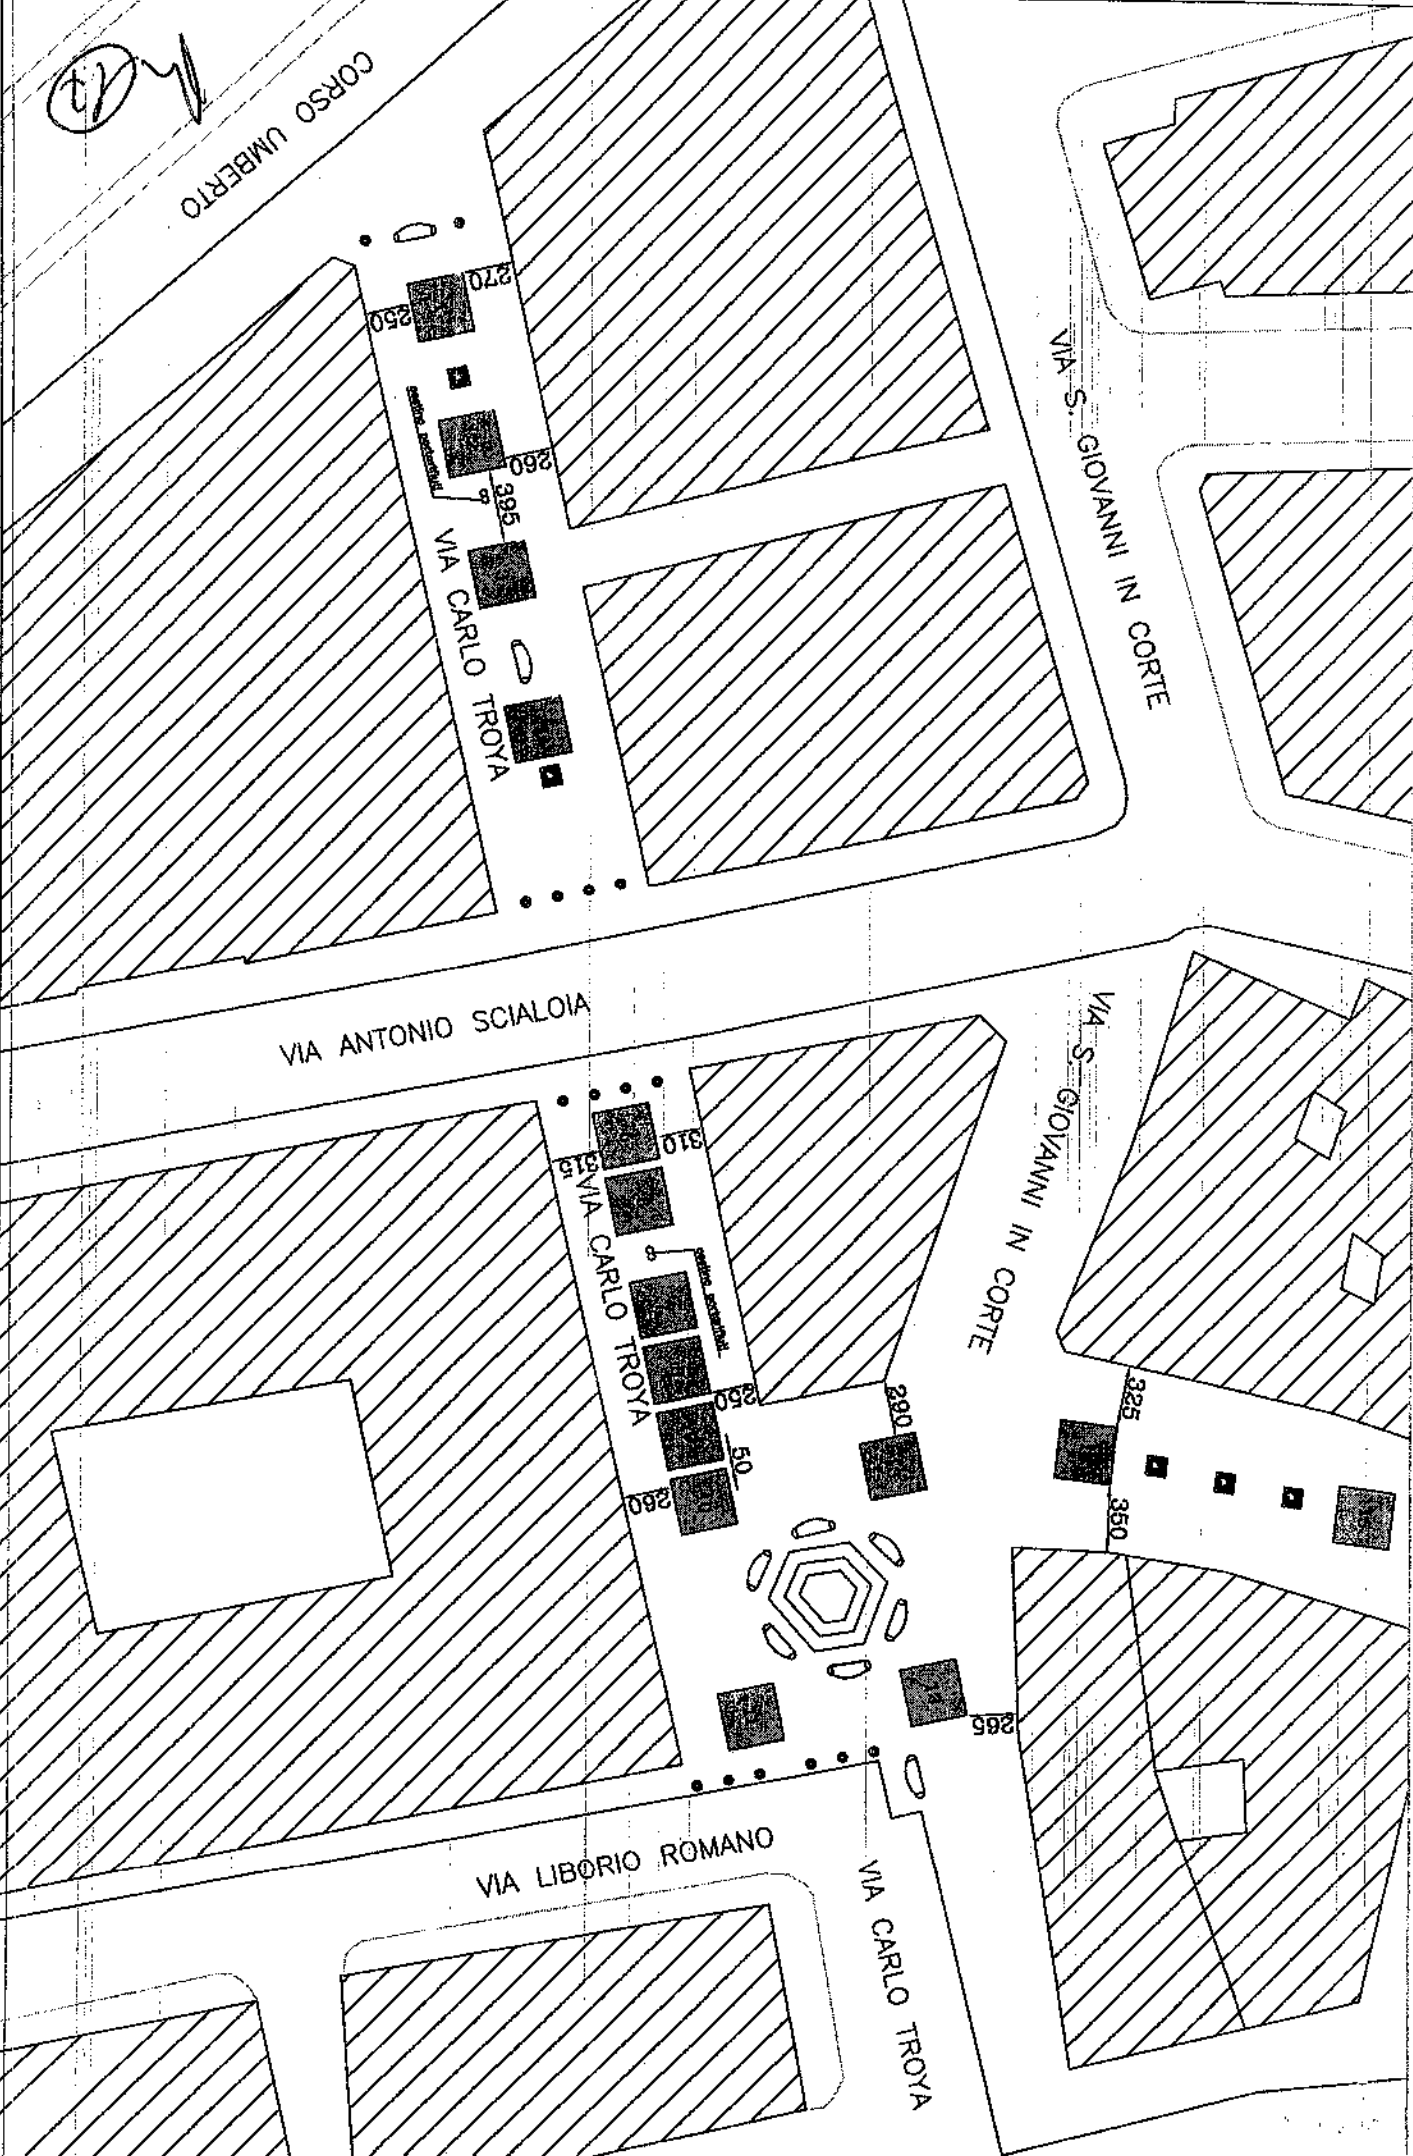


CARBONARI

Posteggi n. 7, con gazebo dim. 2 x 2 mq, per un totale di 28 mq

VIA DELLE ZITE

VIA DEI TRIBUNALI

PIAZZETTA  
SEDIL CAPUANO

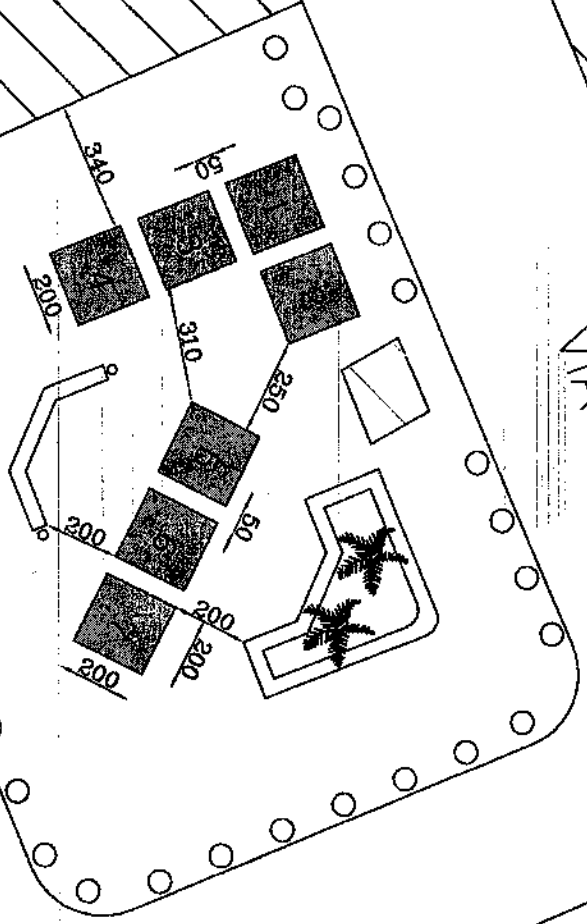

scala 1 : 200



Posteggi n. 9, dim. 3 x 3 mq, per un totale di 81 mq

scala 1: 500

