Comune di Napoli
Data: 19/04/2024, OD/2024/0000742

RETE IMPIANTO SEMAFORICO

NOTE
- polifore in PVC leggero con selletta in plastica ogni 2m
- quando il ricoprimento è <60cm si utilizzano tubi in acciaio
- quando sono su strada chiusini in ghisa sferoidale; quando sono su aree pedonali chiusini del tipo a scomparsa/riempimento
- la posizione dei barbacani di Linea2 lato nord non è da rilievo, ma ipotizzata in analogia al lato sud
- ENEL e telefonia: la posizione degli armadi all'interno dei chioschi è indicativa, va definita nel progetto costruttivo dei chioschi stessi
- Impianto semaforico: in corrispondenza degli attraversamenti stradali i tubi sono in acciaio
- IP: per l'impianto di messa a terra
  prevedere corda di rame passante da 35mmq di collegamento tra i pozzetti
  ogni 3 pozzetti circa prevedere dispersore in acciaio zincato a croce di lunghezza pari a 1.50m

NB: il centro della palina deve stare ad 1 m dal filo marciapiede
NB: le quote contrassegnate con * sono riferite ai semafori con palina a "sbraccio"

IMPIANTO RETE DI TERRA

Predisporre corda di rame pari a 35mmq lungo la canalizzazione con successiva derivazione della stessa ai vari punti luce (base del palo) dai relativi pozzetti nei quali e' collocato il dispersore (uno ogni tre pozzetti circa).

IMPIANTO SEMAFORICO
- Plinto per palina
- Pozzetto d'ispezione (0.60x0.60)
- Tubazione in PVC da posare Ø 100
- Tubazione in PVC da posare Ø 80

VIDEOSORVEGLIANZA QUESTURA
Pozzetto 60x60 con veletta di separazione
Rete di progetto
2 Ø100
Plinto per TVCC 120x120 h=70

N.B.
La posizione del palo per le TVCC e dei semafori è indicativa, la posizione definitiva andrà concordata in accordo con la Concessionaria e l'Ente Gestore.

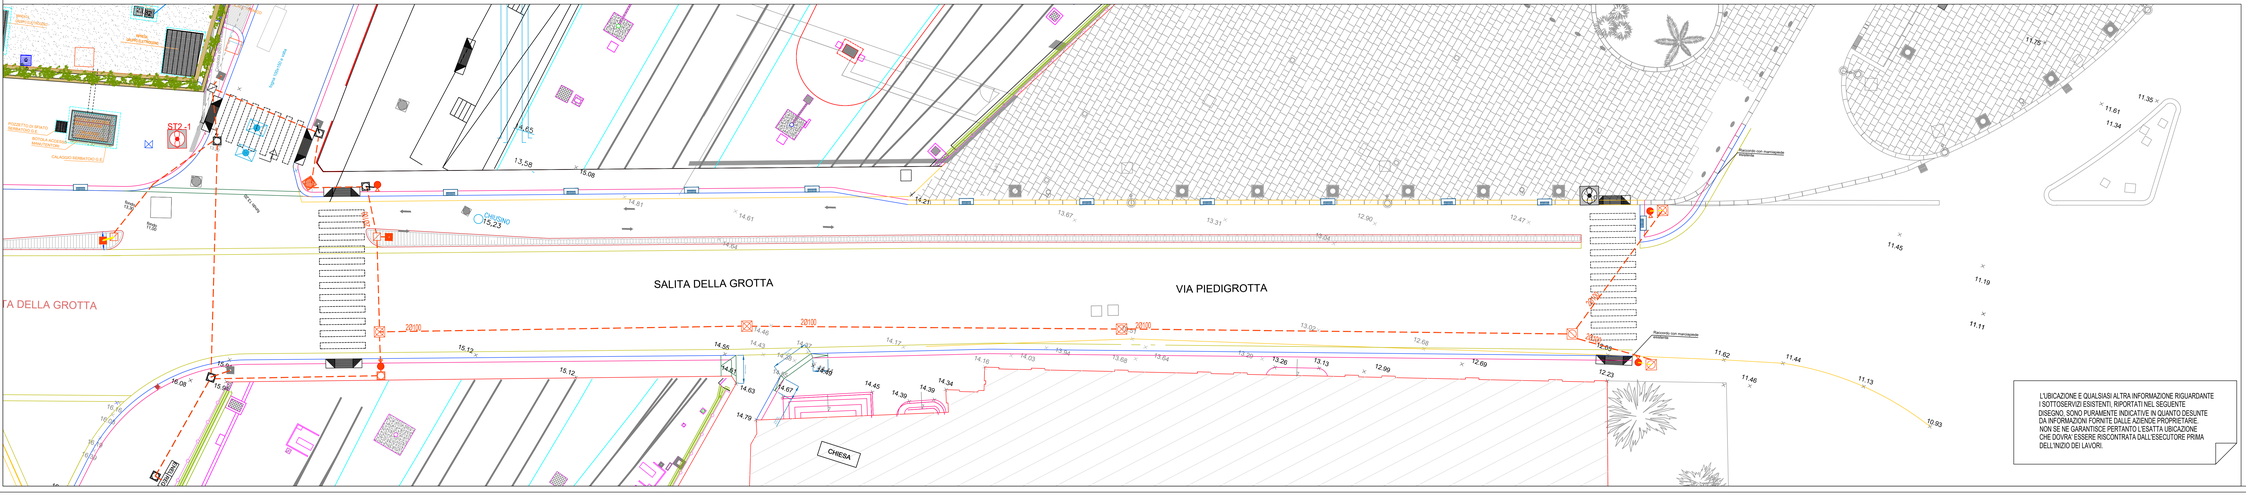

L'UBICAZIONE E QUALSIASI ALTRA INFORMAZIONE RIGUARDANTE I SOTTOSERVIZI ESISTENTI, RIPORTATI NEL SEGUENTE DISEGNO, SONO PURAMENTE INDICATIVE IN QUANTO DESUNTE DA INFORMAZIONI FORNITE DALLE AZIENDE PROPRIETARIE. NON SE NE GARANTISCE PERTANTO L'ESATTA UBICAZIONE CHE DOVRA' ESSERE RISCONTRATA DALL'ESECUTORE PRIMA DELL'INIZIO DEI LAVORI.

LINEA 6 – METROPOLITANA DI NAPOLI

AM	DE RIS	MANFRUCCI	M. LUCCI	REV_A_SEGUITO_RIUNIONE_DL_COORDINAMENTO_ENTI	01/2021	0 1
AM	DE RIS	MANFRUCCI	M. LUCCI	PRIMA EMISSIONE	11/2020	0 0
PROGETTO	CONTR.	APPROV.	AUTOR.	DESCRIZIONE REVISIONE DOCUMENTO	DATA	REV

PROG. | INT. | NUMERO
L M 6 7 F X 2 K 2 1 7
CODICE PROGETTO | AREA | TIPO | FASE

HITACHI Ansaldo STS
CONCESSIONARIA

COMUNE DI NAPOLI
CONCEDENTE

TITOLO DOCUMENTO
LINEA 6 METROPOLITANA DI NAPOLI – PROGETTO ESECUTIVO
TRATTA MERGELLINA – MUNICIPIO
COMPLETAMENTO DELLA STAZIONE MERGELLINA – SISTEMAZIONE SOTTOSERVIZI – FASE II
PLANIMETRIA GENERALE SEMAFORI

METROPOLITANA DI NAPOLI S.p.A.
RESPONSABILE PROGETTAZIONE OPERE CIVILI

CODICE ENTE
R0M1E55502E0560

MM Spa Ingegneria
COLLABORATORI ALLA PROGETTAZIONE
STUDIO DIRICETTI

FORMATO | SCALA | FOGLIO 1 di 1