Comune di Napoli
Data: 26/04/2024, DETDI/2024/0000347

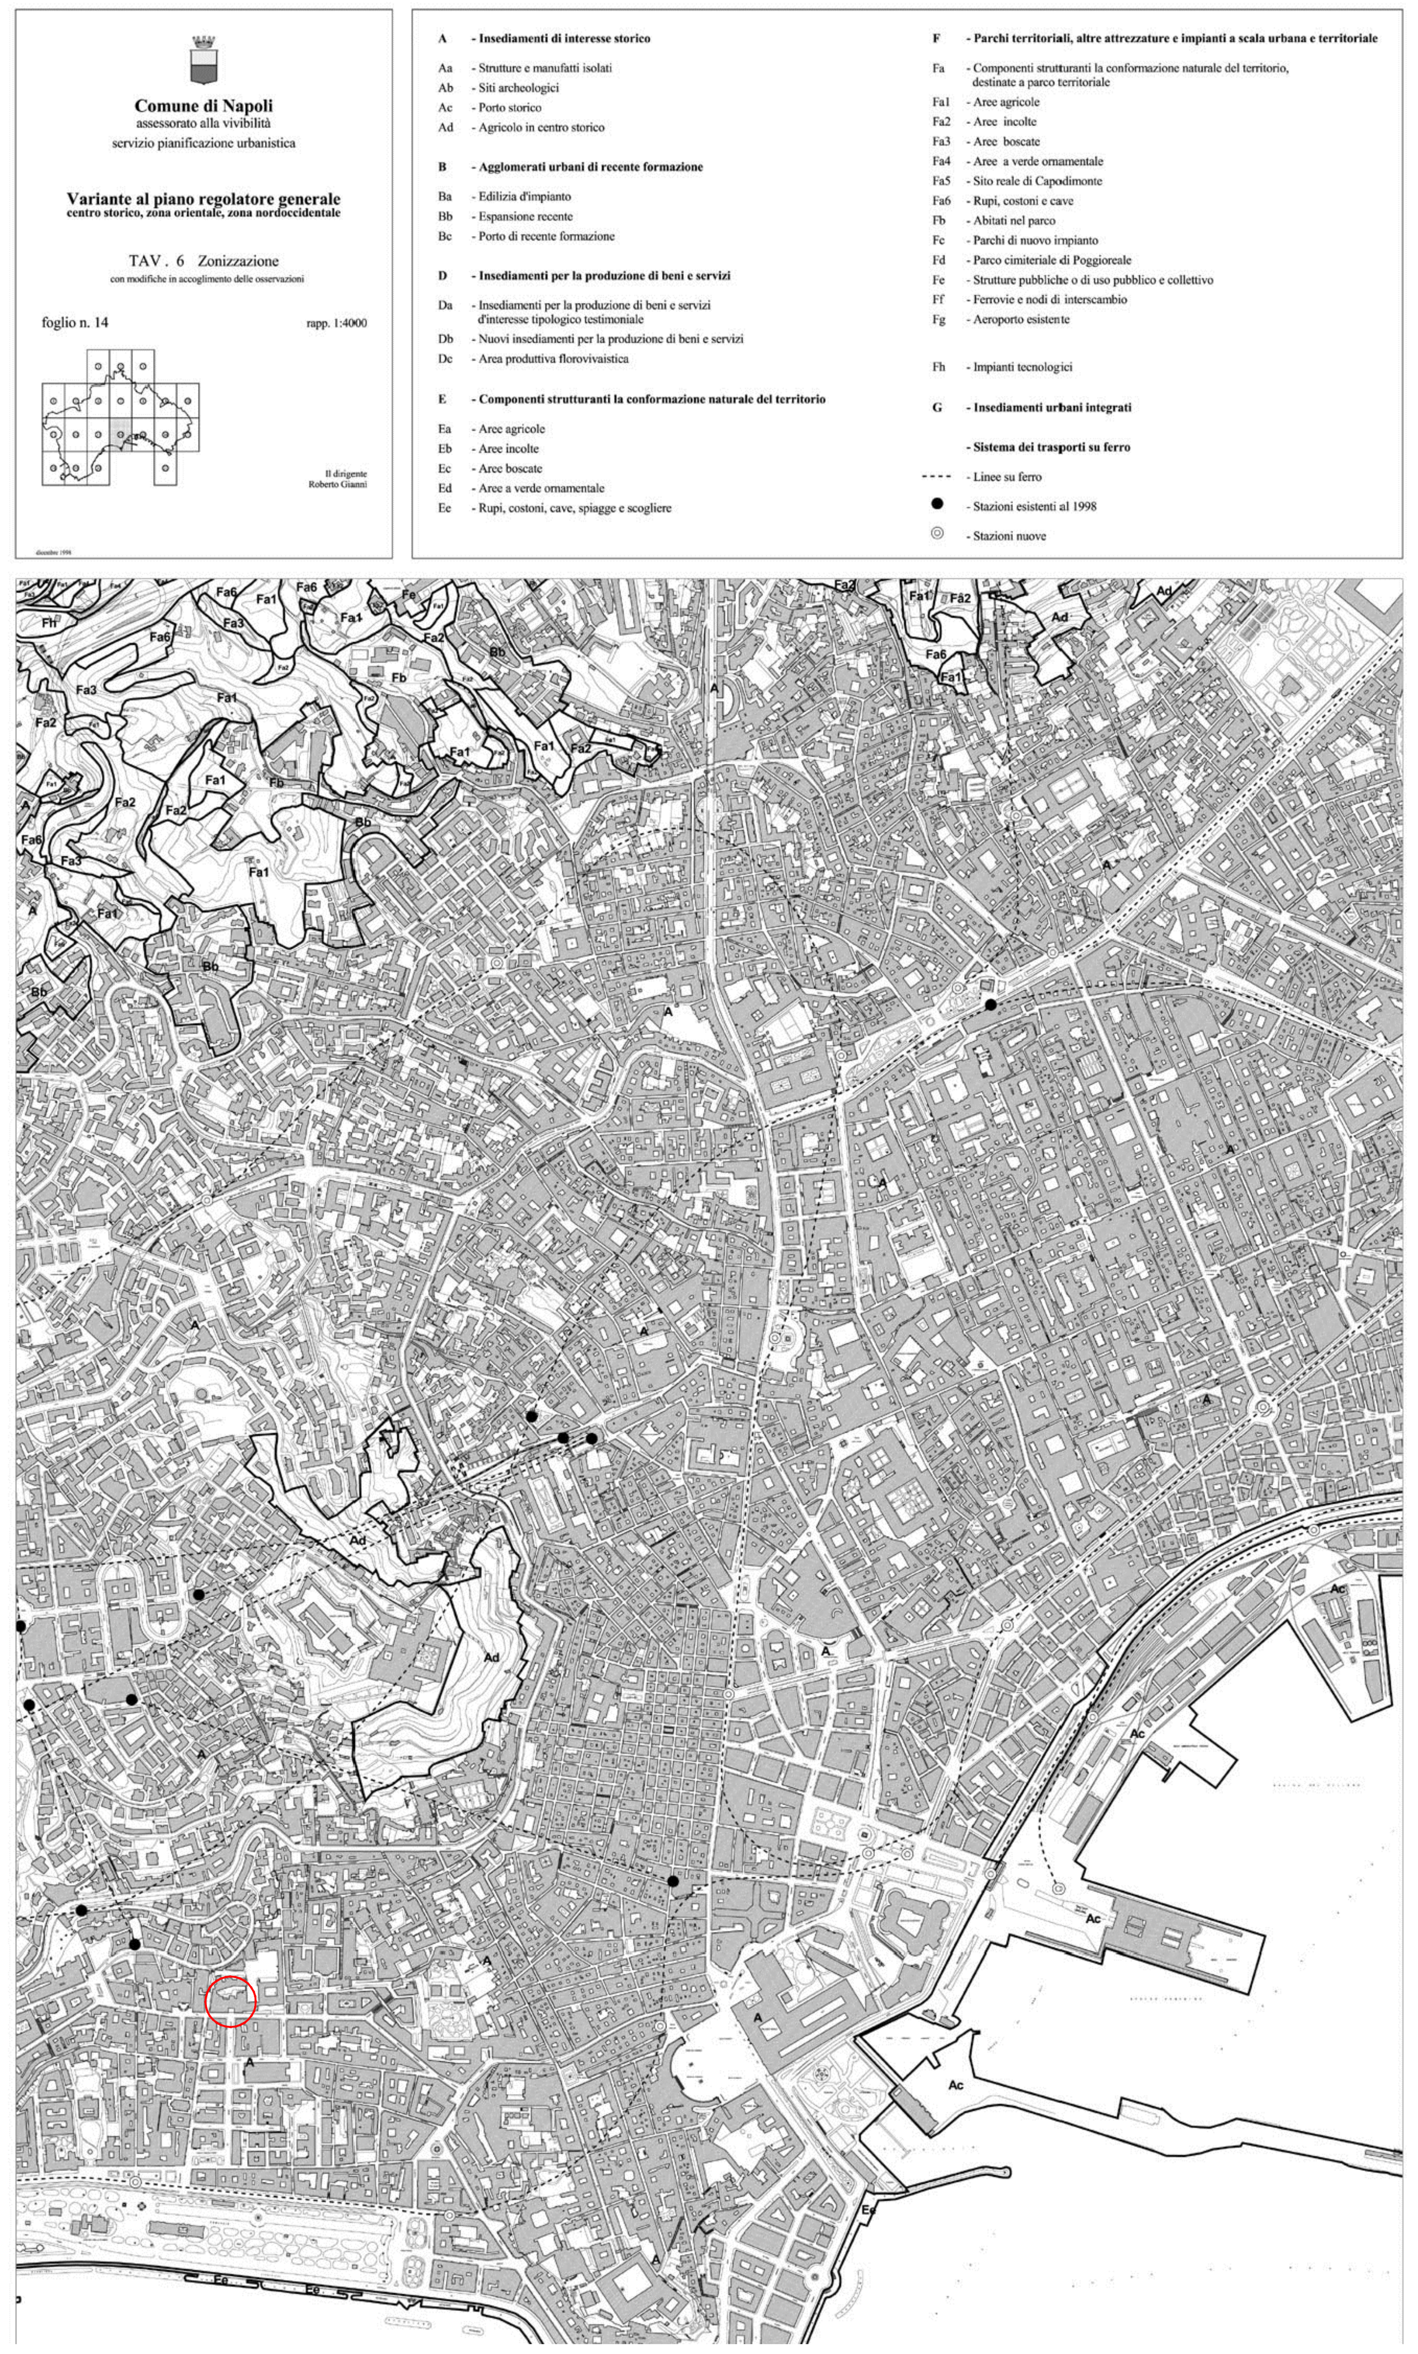

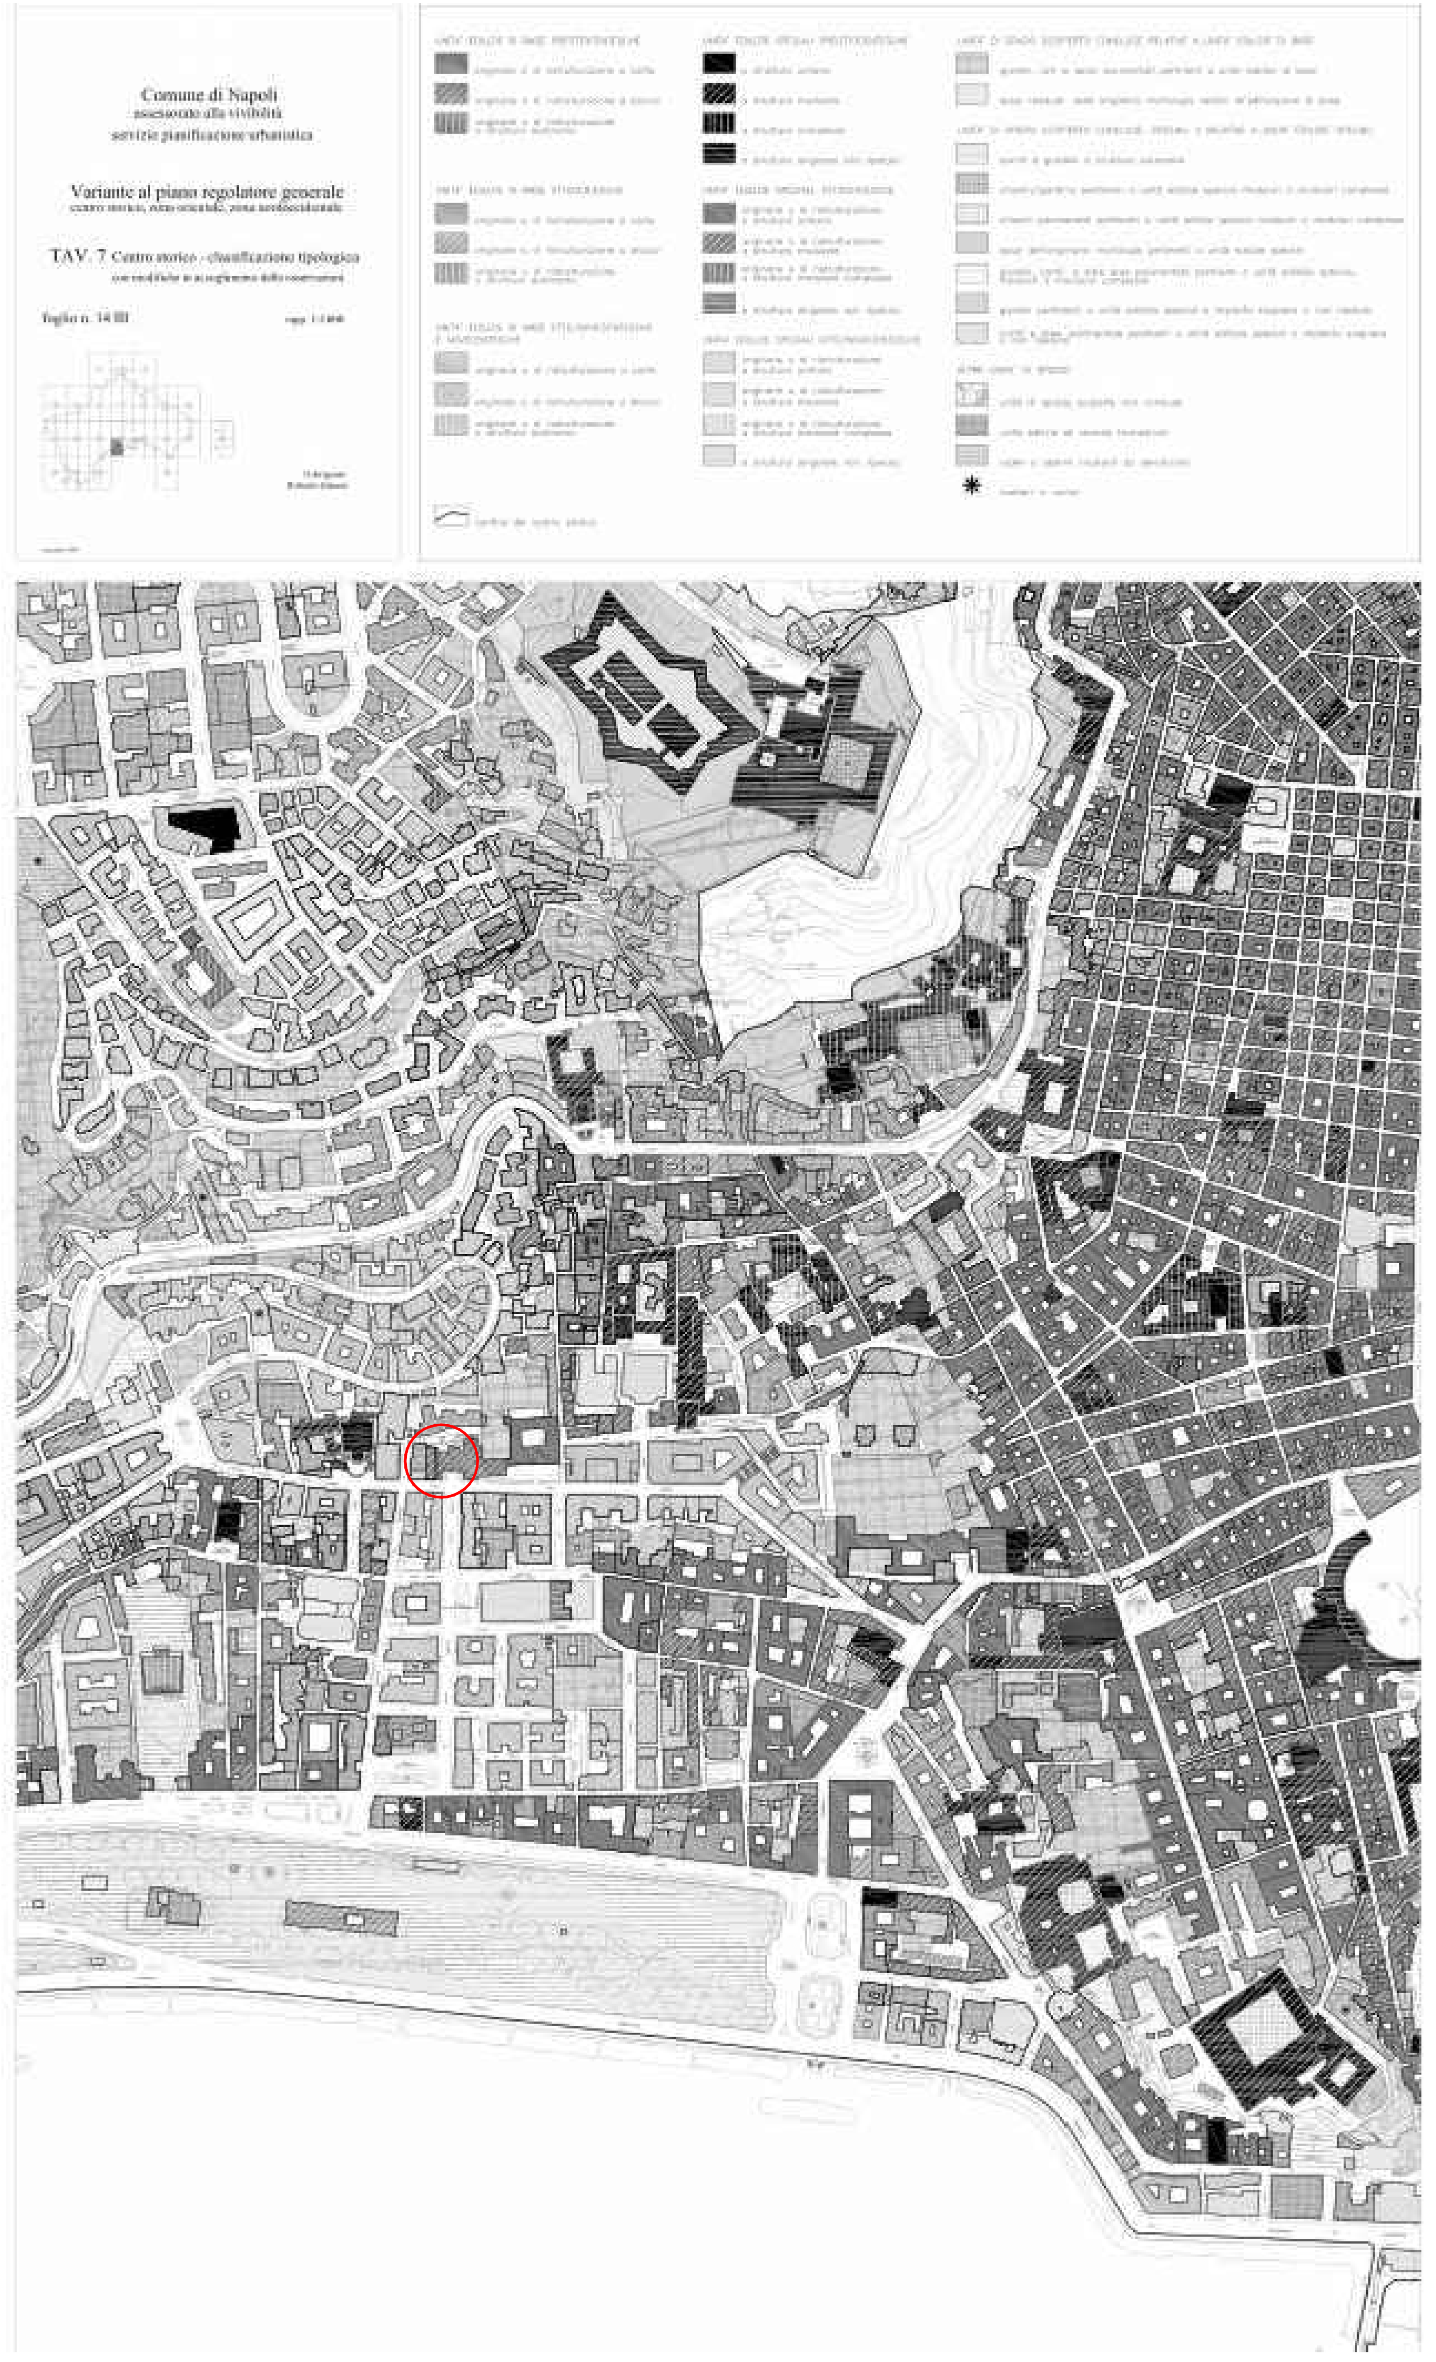

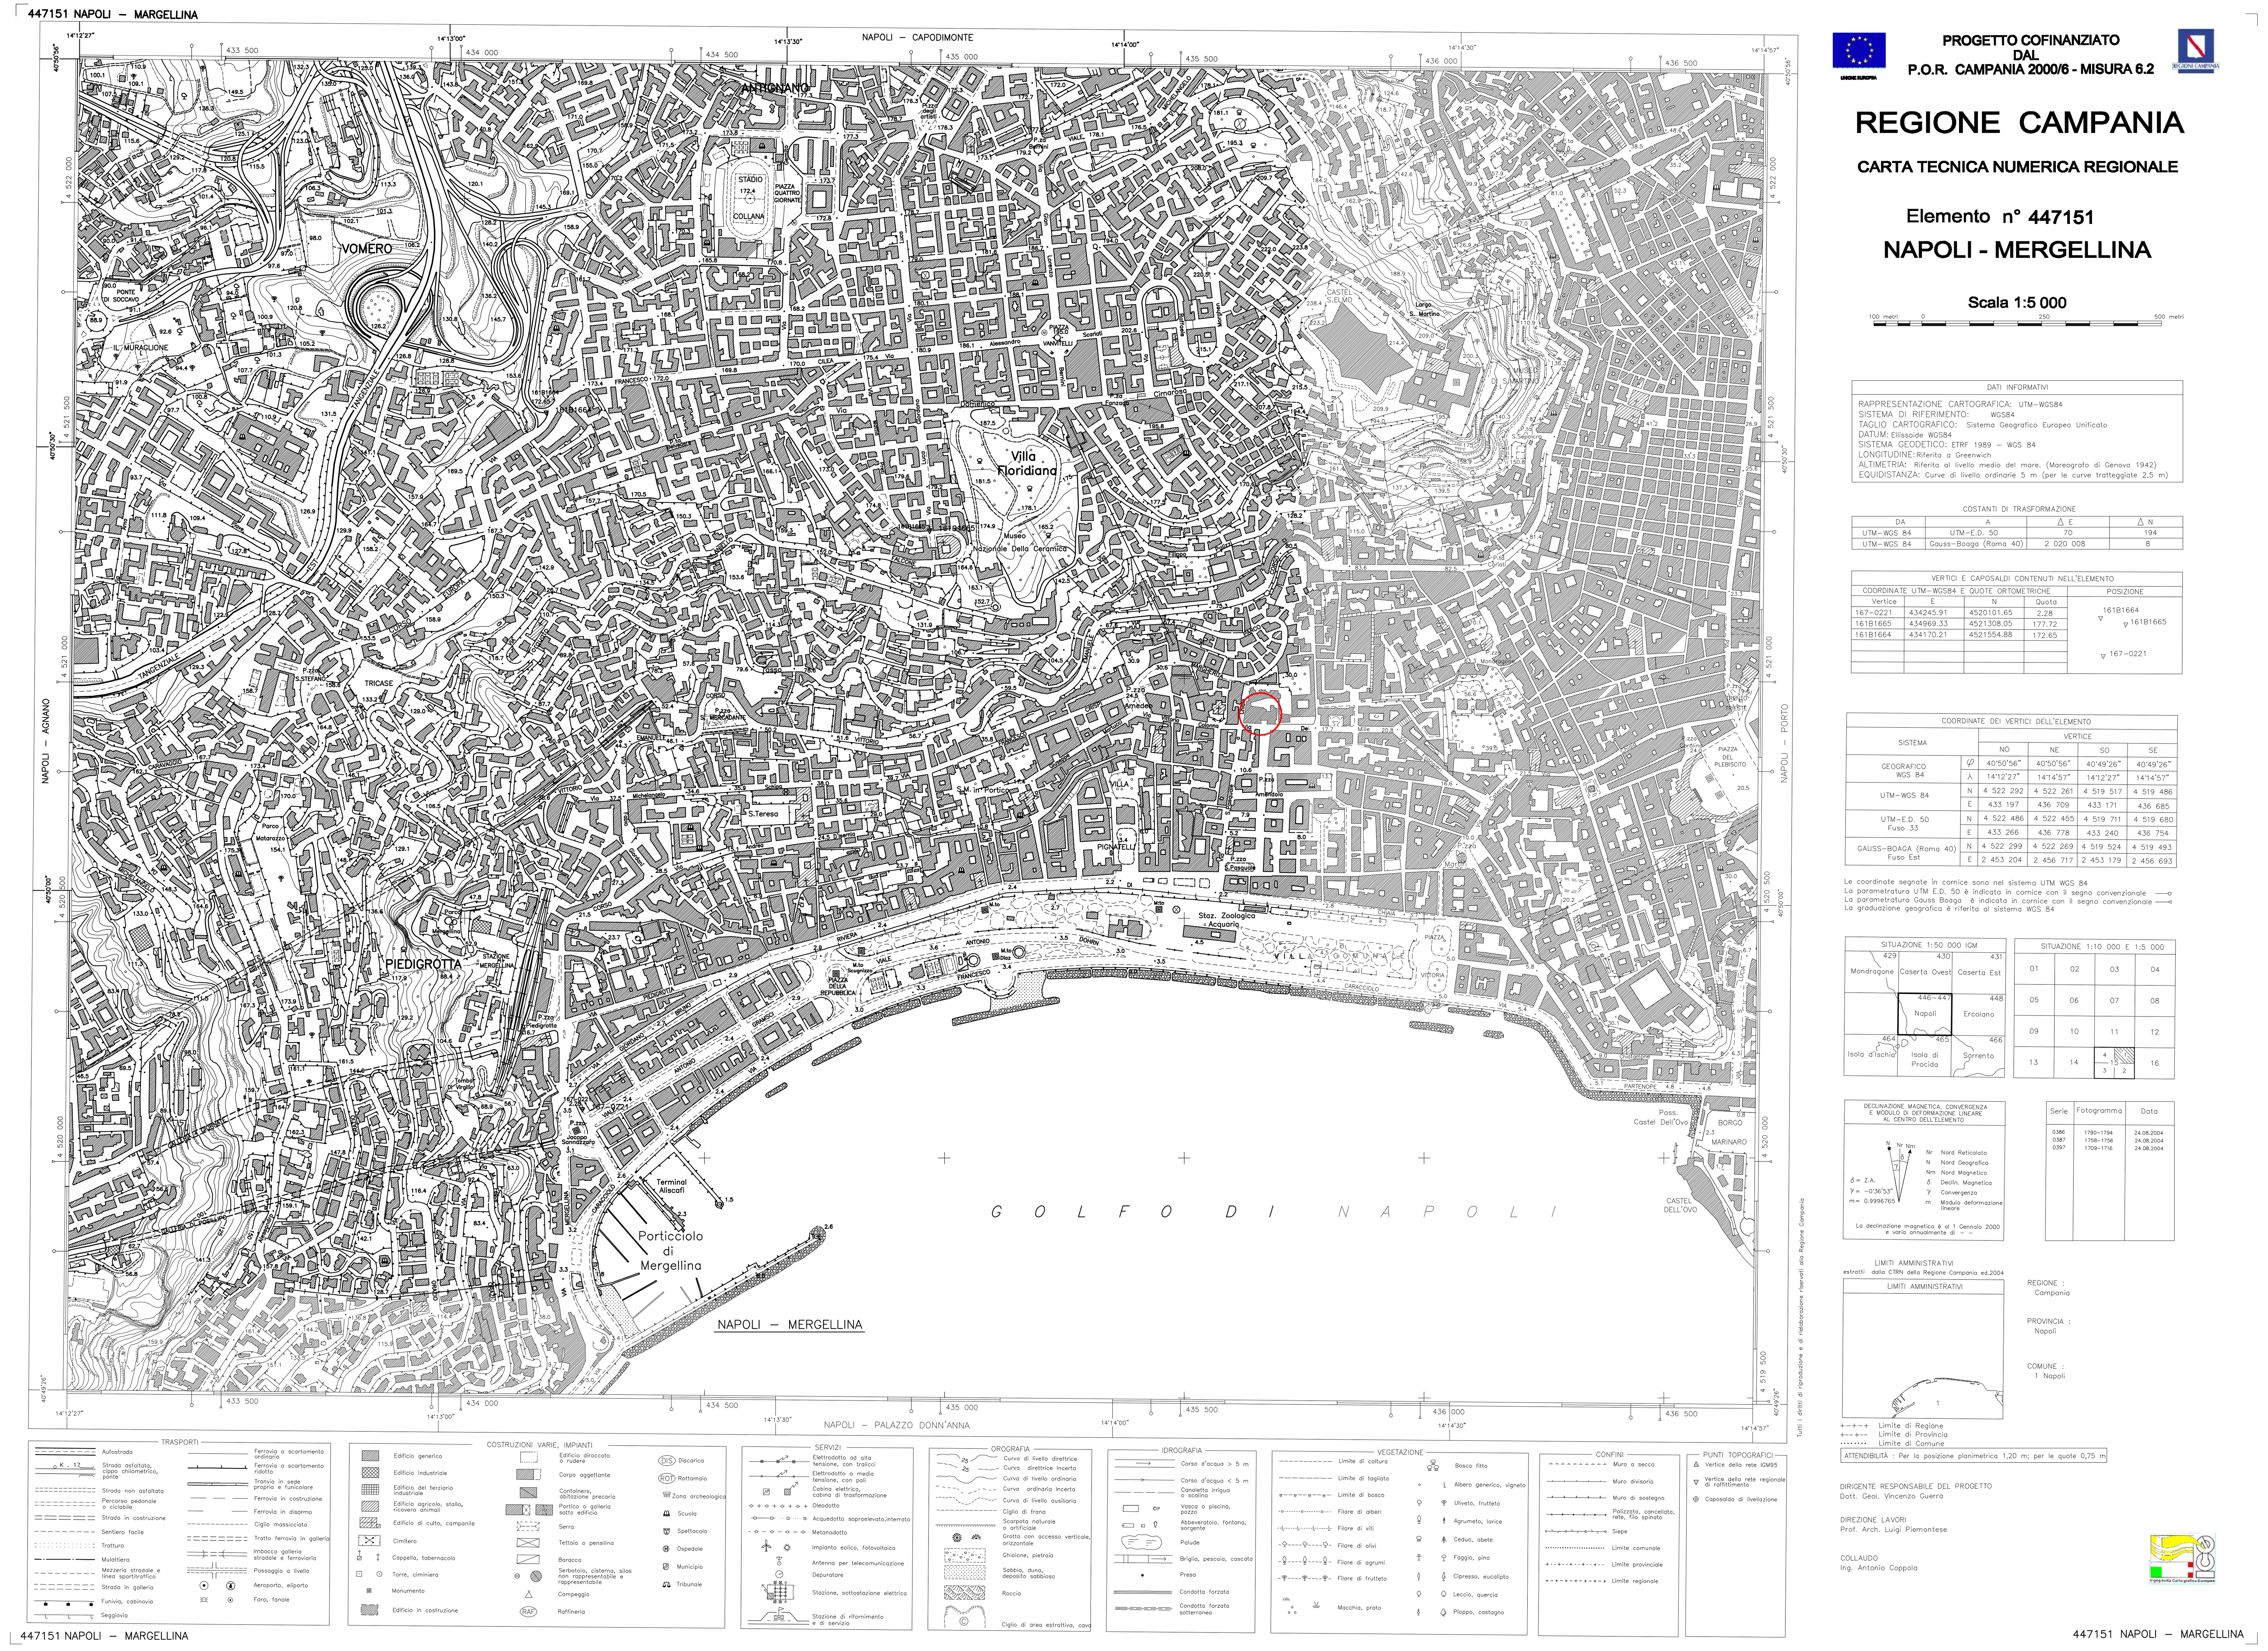

PROGETTO COFINANZIATO
DAL
P.O.R. CAMPANIA 2000/6 - MISURA 6.2

REGIONE CAMPANIA

CARTA TECNICA NUMERICA REGIONALE

Elemento n° 447151

NAPOLI - MERGELLINA

Scala 1:5 000

100 metri 0 250 500 metri

DATI INFORMATIVI

RAPPRESENTAZIONE CARTOGRAFICA: UTM-WGS84
SISTEMA DI RIFERIMENTO: WGS84
TAGLIO CARTOGRAFICO: Sistema Geografico Europeo Unificato
DATUM: Ellissoide WGS84
SISTEMA GEODETICO: ETRF 1989 - WGS 84
LONGITUDINE: Riferita a Greenwich

COMMITTENTE

Comune di Napoli
Piazza Municipio
(Palazzo S. Giacomo), 1
80133 Napoli

DESCRIZIONE

"PROGETTAZIONE DEFINITIVA ED ESECUTIVA E COORDINAMENTO DELLA SICUREZZA IN FASE DI PROGETTAZIONE DELL'INTERVENTO DI EFFICIENTAMENTO ENERGETICO DEL PALAZZO DELLE ARTI DI NAPOLI (PAN) IN VIA DEI MILLE" -PROGETTO NA2.1.2.A RISPARMIO ENERGETICO NEGLI EDIFICI PUBBLICI DEL COMUNE DI NAPOLI-PON METRO 2014-20"

ELABORATO

INQUADRAMENTO DELL'AREA

FASE DELL'OPERA: **PROGETTO ESECUTIVO**

PROTOCOLLO DI ARRIVO

C-ENGINEERING Buildings, Safety and Systems
C-ENGINEERING S.r.l.
Via Accoli, 13/C - 83031 ARIANO IRPINO (AV)
Tel. 0825.872418 Fax 0825.872418 e-mail info@c-engineering.it
Reg. Imp. 02672340649 di Avellino
p.e.c.: cengineeringsrl@legalmail.it

IL PROGETTISTA	IL R.U.P.	VISTO DI APPROVAZIONE
ING. AGOSTINO CASTAGNOZZI Coordinatore generale ARCH. MONICA ALTERIO Consulenza architettonica	ARCH. FABIO FERRIERO	

DATA	SCALA	FORMATO
28/04/2023	---	NA

NOME FILE: \server\F\Dati\Studio\EL\EL949\ \Progetto esecutivo

SIGLA DI IDENTIFICAZIONE

COMMESSA	ANNO	N. PROGR.	TIPOLOGIA	TAVOLA	REVISIONE
EL949	23	02	SF	05	00

REVISIONE

N.	DATA	DESCRIZIONE	DISEGNATORE	VERIFICATO	APPROVATO
00	APR.23	PRIMA EMISSIONE	GC	FC	AC
01					
02					
03					