DOCUMENTAZIONE FOTOGRAFICA

FOTO 1

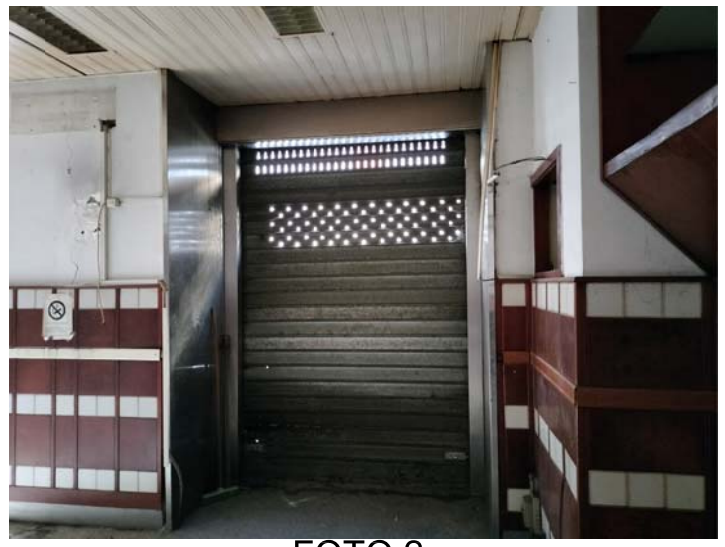

FOTO 2

FOTO 3

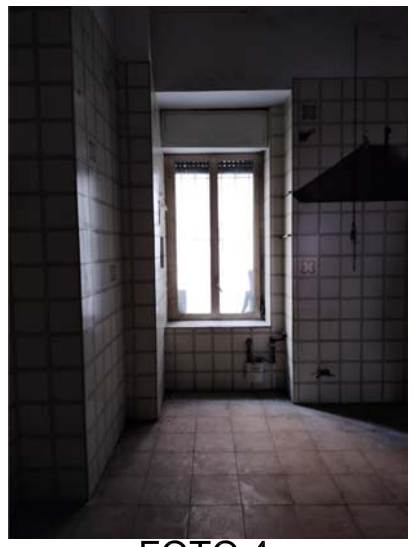

FOTO 4

FOTO 5

STATO DI FATTO

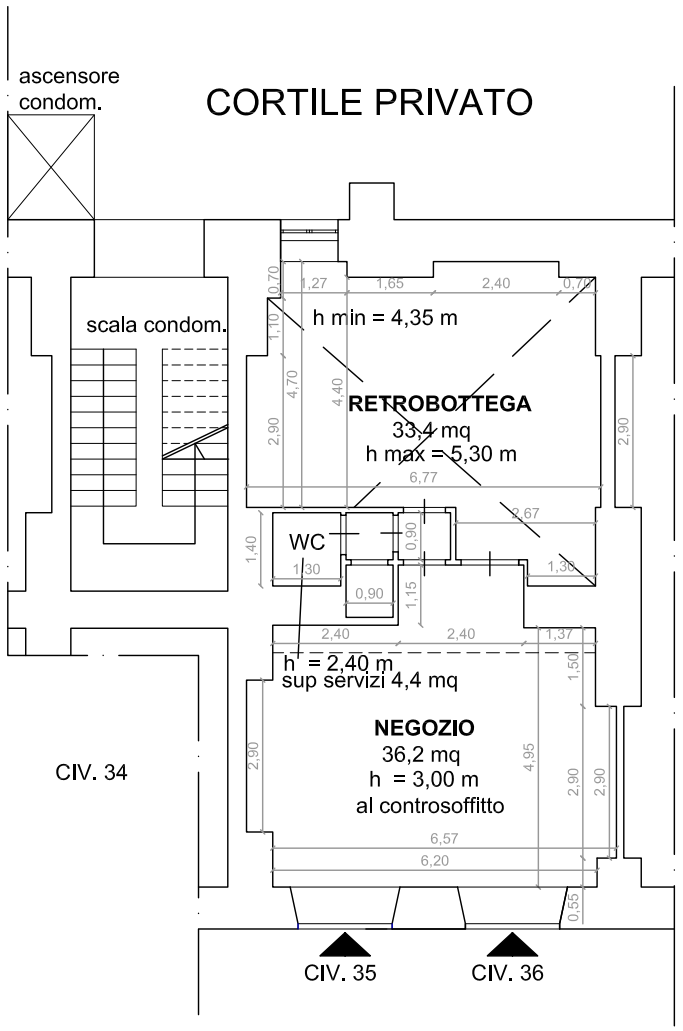

VIA AQUILA

IPOTESI DI PROGETTO

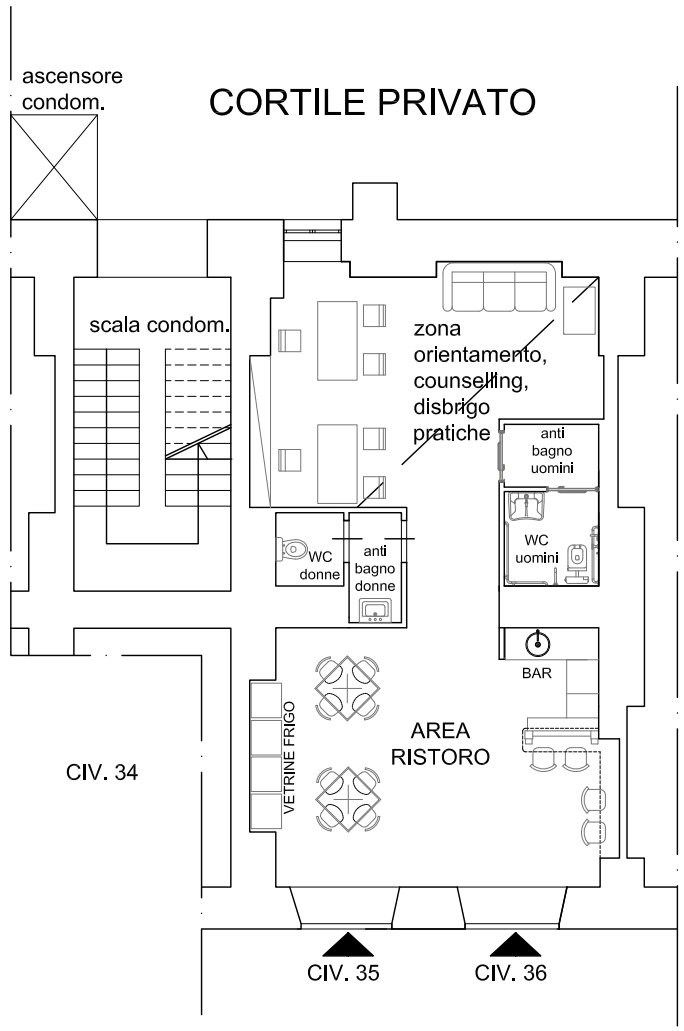

VIA AQUILA

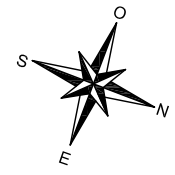

SCALA 1:100

Comune di Napoli
Data: 06/05/2024, DISP/2024/0003674

Finanziato dall'Unione europea NextGenerationEU

Italiadomani
PIANO NAZIONALE DI RIPRESA E RESILIENZA

MINISTERO del LAVORO e delle POLITICHE SOCIALI

COMUNE DI NAPOLI

Piano nazionale di ripresa e resilienza

(Missione 5 - Componente 2 - Investimento 1.3 - Sub-investimento 1.3.2)

Stato di fatto ed ipotesi di progetto

Riqualificazione e rifunzionalizzazione dell'immobile

sito in via Aquila n. 35 - 36 - Stazione di Posta 2

CUP (ammissione a finanziamento): B64H22000380006