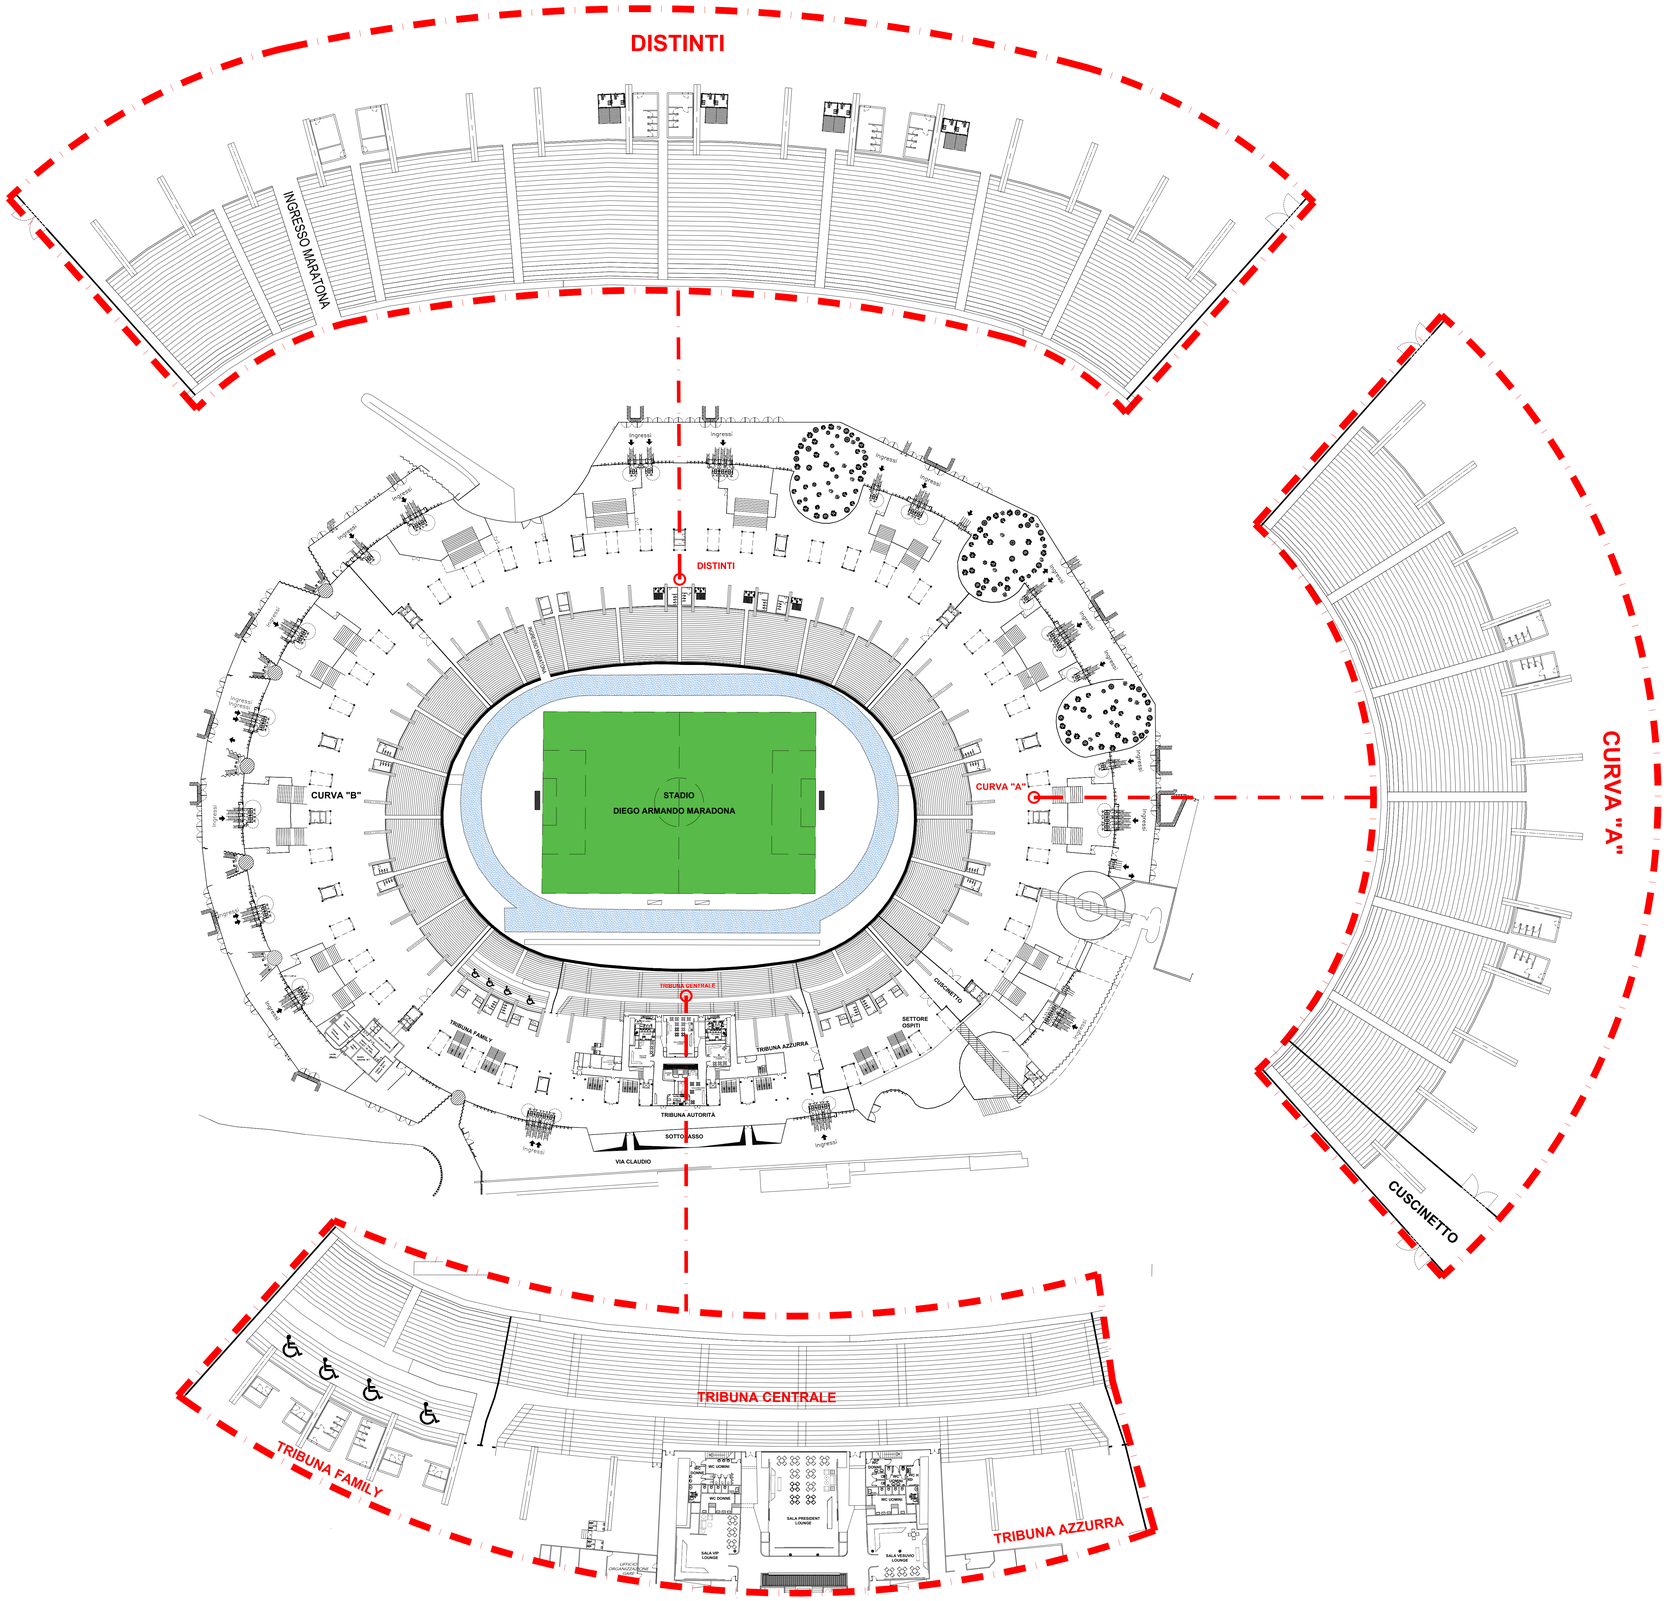

COMUNE DI NAPOLI

COMUNE DI NAPOLI

AREA PATRIMONIO

SERVIZIO TECNICO EDILIZIA SPORTIVA

Progettisti:

SERVIZIO TECNICO EDILIZIA SPORTIVA

Oggetto:

SERVIZIO PER L'ESECUZIONE DI PROVE DI CARICO SULLE GRADINATE DELL'ANELLO INFERIORE DELLO STADIO DIEGO ARMANDO MARADONA - FUORIGROTTA - NAPOLI

Elaborato:

PIANTA GENERALE QUOTA +36.00

TAVOLA 01

DATA:		APRILE 2024	
SCALA DI RAPPRESENTAZIONE		1/200 - 1/500	
REV:		ELABORATO:	TAV_01_PG_36