


NAPOLI

Comune di Napoli
Piano Regolatore Generale 1958
Zonizzazione d'insieme

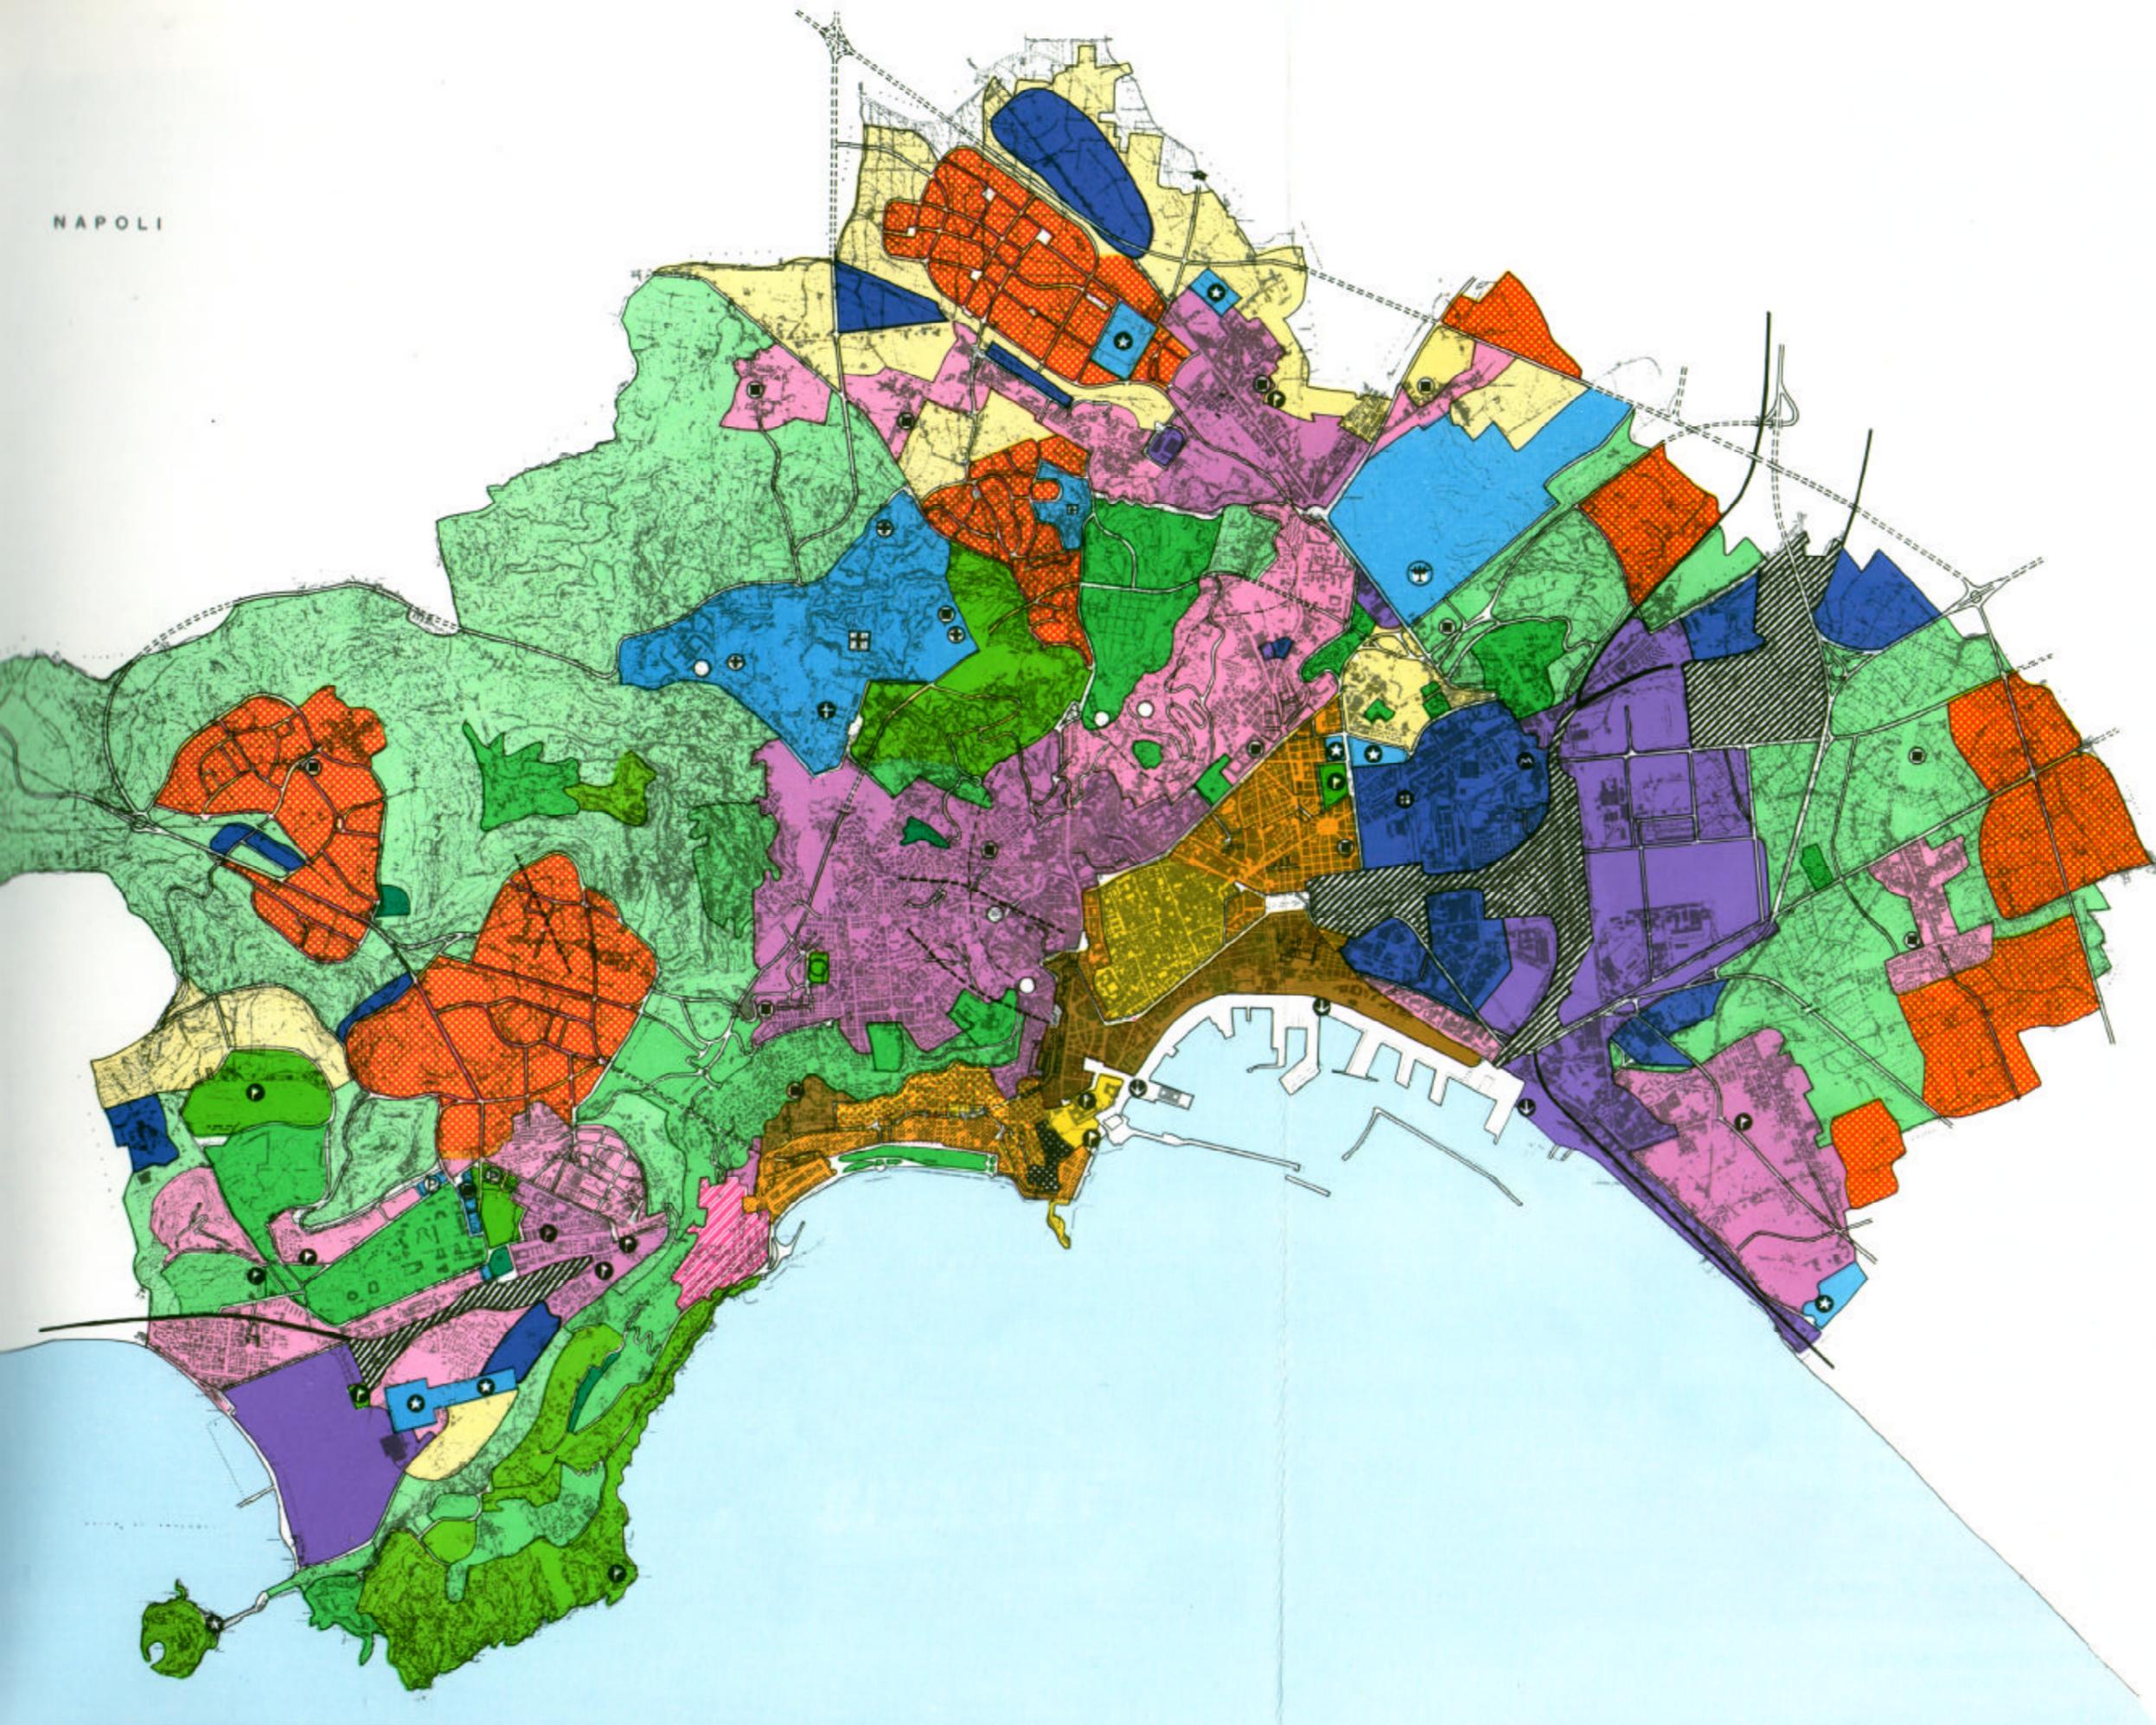

- agricola A
- agricola B
- zona storica
- zona urbana 1 A
- zona urbana 1-B
- zona urbana 2 A
- zona urbana 2 B
- zona urbana 3 A
- zona urbana 3 B
- zona rada A
- zona rada B
- zona rada C
- nuova zona residenziale
- zonada sistemare con p. particol. lareggiat
- zona regolata dalla convenzione SPEMI
- parco esistente
- parco in progetto
- zona sportiva esistente o in progetto
- zona ospedaliera
- zona militare
- industrie esistenti
- industrie in progetto
- zona cimiteriale
- zona ferroviaria
- zona portuale
- zona aeroportuale
- museo
- mattatoio
- ospedale
- sanatorio
- caserma
- attrezzatura sportiva
- carcere giudiziario
- scuole università