




UNIONE EUROPEA
REGIONE CAMPANIA
FESR
FINANZIAMENTO POR CAMPANIA FESR 2007-2013
GRANDE PROGETTO RIQUALIFICAZIONE URBANA, AREA PORTUALE DI NAPOLI EST
COMUNE DI NAPOLI

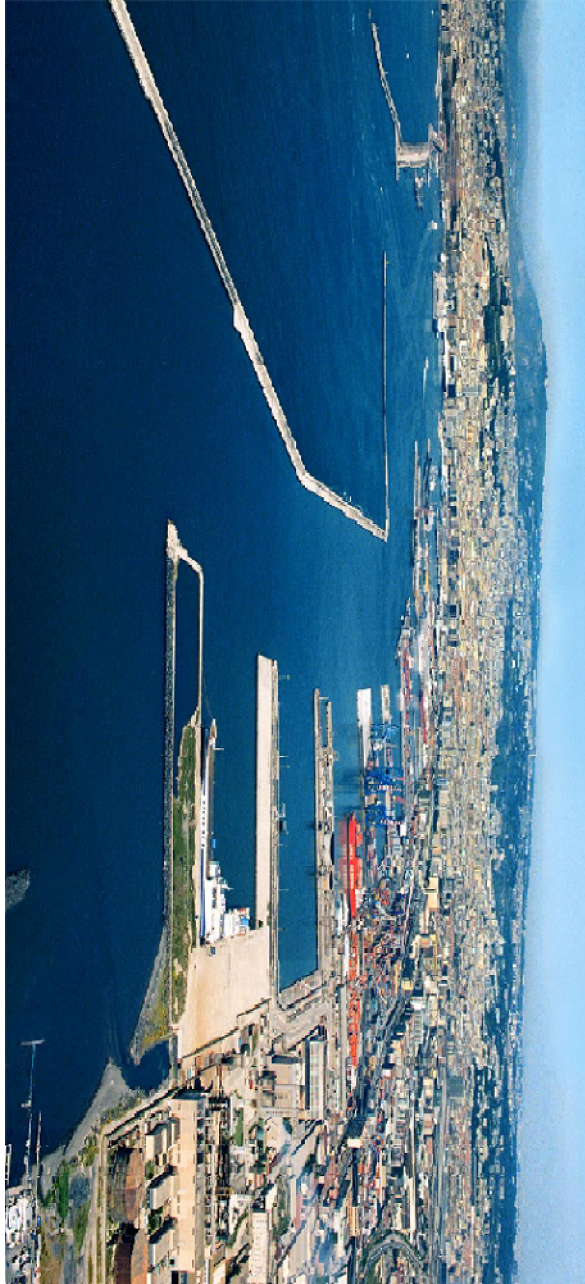

RIFUNZIONALIZZAZIONE DEL SISTEMA FOGNARIO SAN GIOVANNI/VOLLA

"INTERVENTO PER IL RISANAMENTO IGIENICO SANTUARIO DEL LITORALE DI SAN GIOVANNI A TEDUCCIO CON LA RIQUALIFICAZIONE FUNZIONALE DEL COLLETTORE DI VOLLA E PARTE DI RETE ADDUTTRICE- II LOTTO "

Progettista:

Ing. Fabio Mastellone di Castelvetere

Responsabile del Procedimento

Arch. Giuseppe Pulli

PROGETTO ESECUTIVO

ELABORATO:

COLLETTORE POLLENA PREMENTE:

Particolare Vasca di Calma

ALLEGATO:

2.04

SCALA:

1:50

DATA:

OTTOBRE 2013

REDAZIONE:

Ing. V. Neri

VERIFICA:

Ing. F. Mastellone

APPROVAZIONE:

Ing. F. Mastellone


EMESSO PER:

REV:

—

PIANTA

PARTICOLARE POZZETTO P1
NODO M1 - COLLETTORE POLLENA

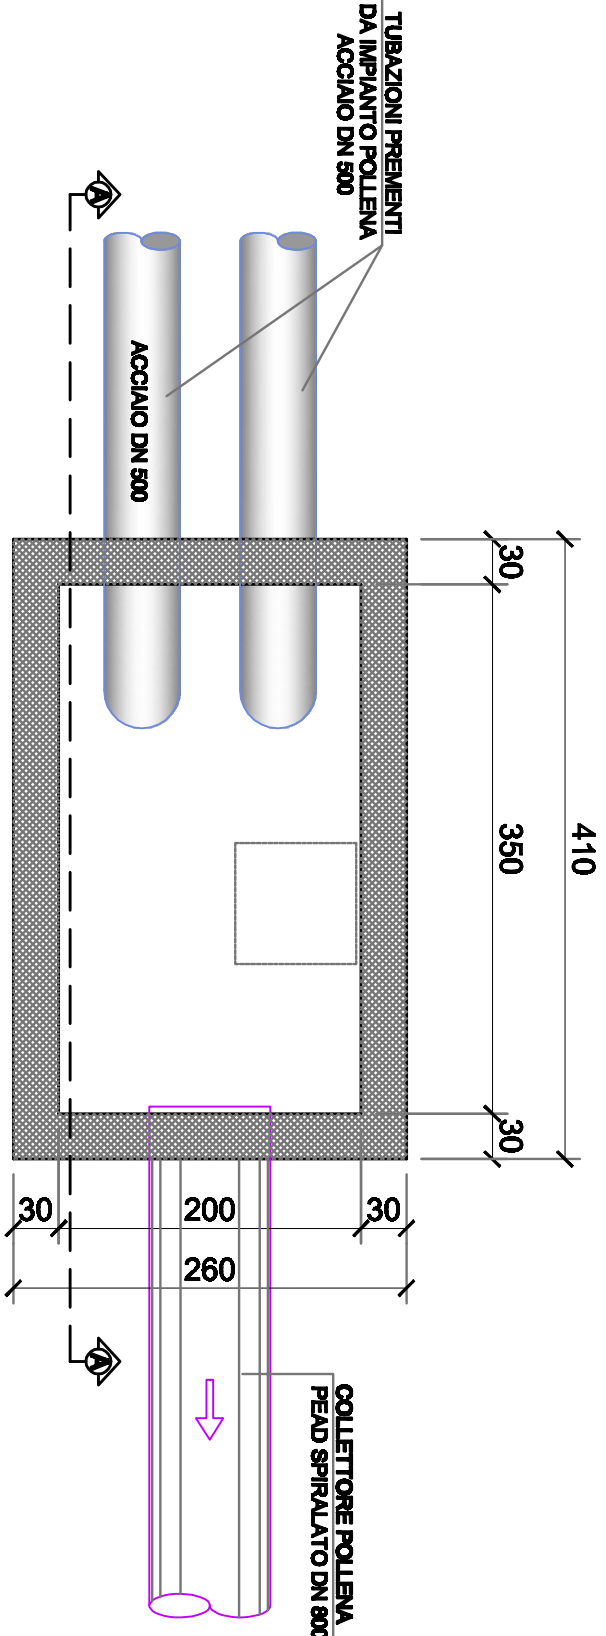

SEZIONE A-A

