

LEGENDA

	CANALE PORTACAVI DIM 300X150 mm MUNITO DI SETTO SEPARATORE FM + SPECIALI
	TELECAMERA DA INTERNO ED ESTERNO
	CENTRALE TVCC
	MONITOR IMPIANTO VIDEOSORVEGLIANZA
	TUBAZIONE PK DIM Ø25 mm POSA A VISTA
	CASSETTA DI DERIVAZIONE A VISTA DIM: 200X150X70 MM
	QUADRO ELETTRICO LIVELLO 0.00
	QUADRO ELETTRICO LIVELLO 4.10
	QUADRO ELETTRICO LIVELLO 7.50
	QUADRO ELETTRICO LIVELLO 10.90
	QUADRO ELETTRICO LIVELLO 14.40
	CANALE PORTACAVI DIM 200X100 mm MUNITO DI SETTO SEPARATORE FM + SPECIALI
	CONTROLLORE DI CARICO






LIVELLO 14.40 - SCALA 1:100

LIVELLO 10.90 - SCALA 1:100

LIVELLO 7.50 - SCALA 1:100

LIVELLO 4.10 - SCALA 1:100

LIVELLO 0.00 - SCALA 1:100

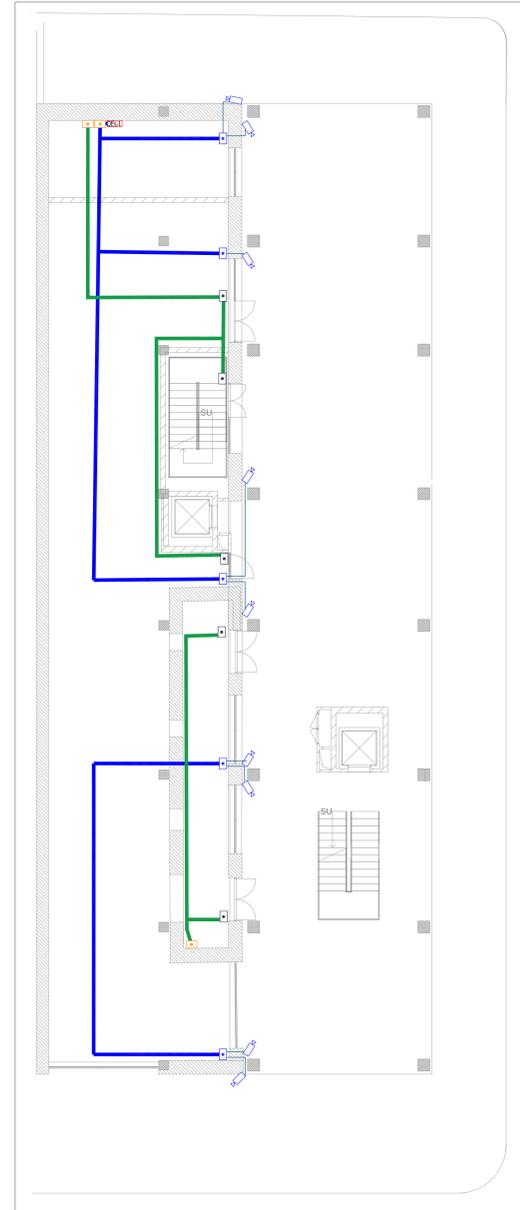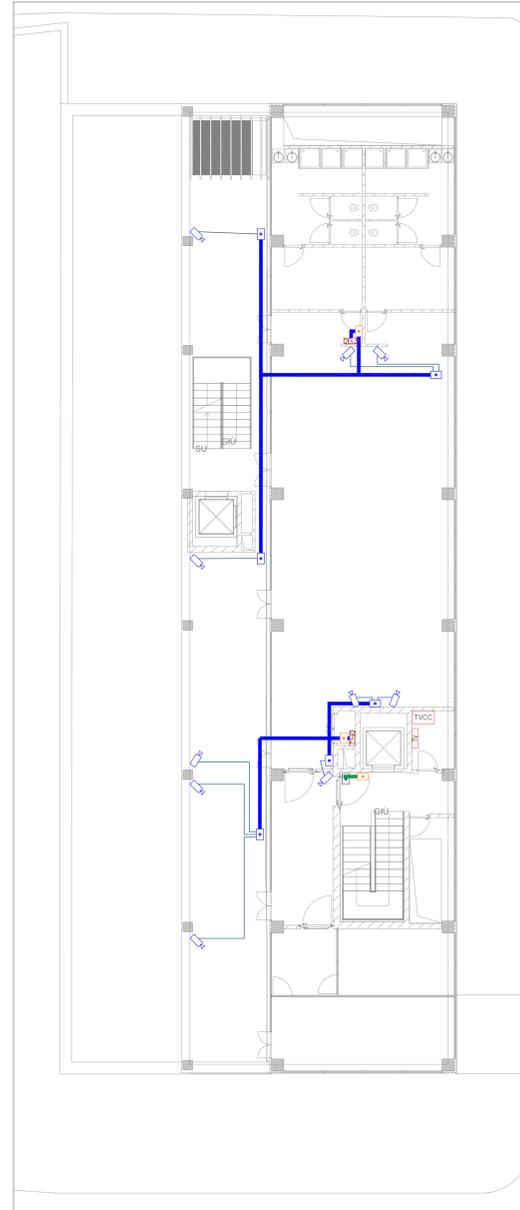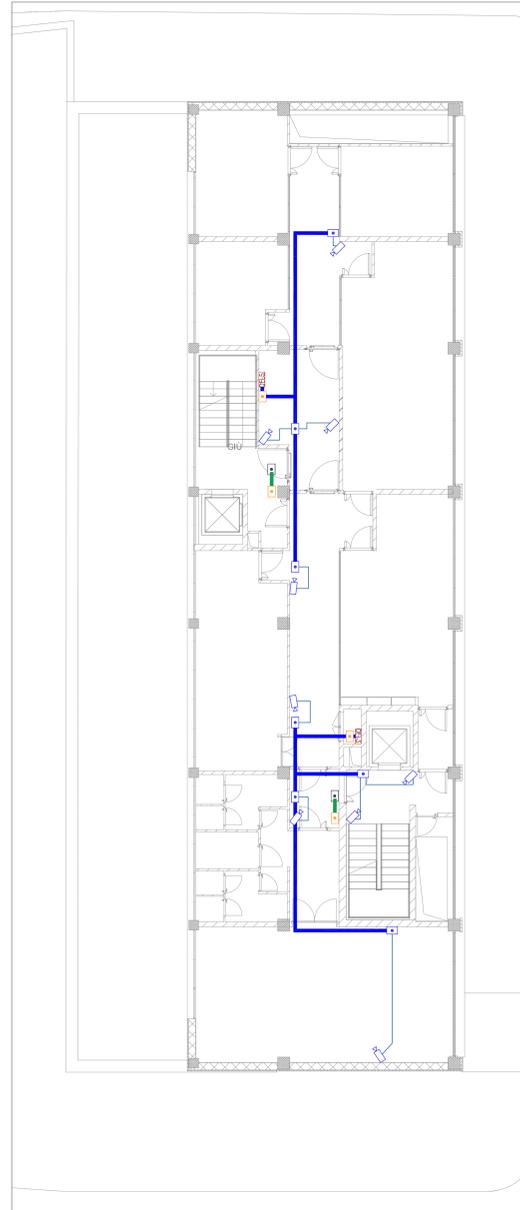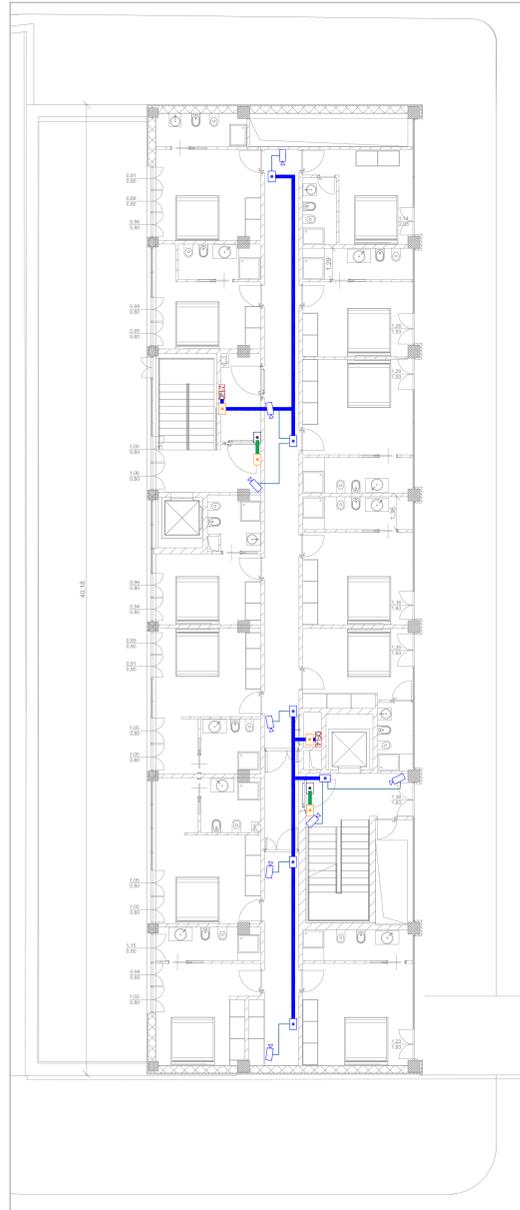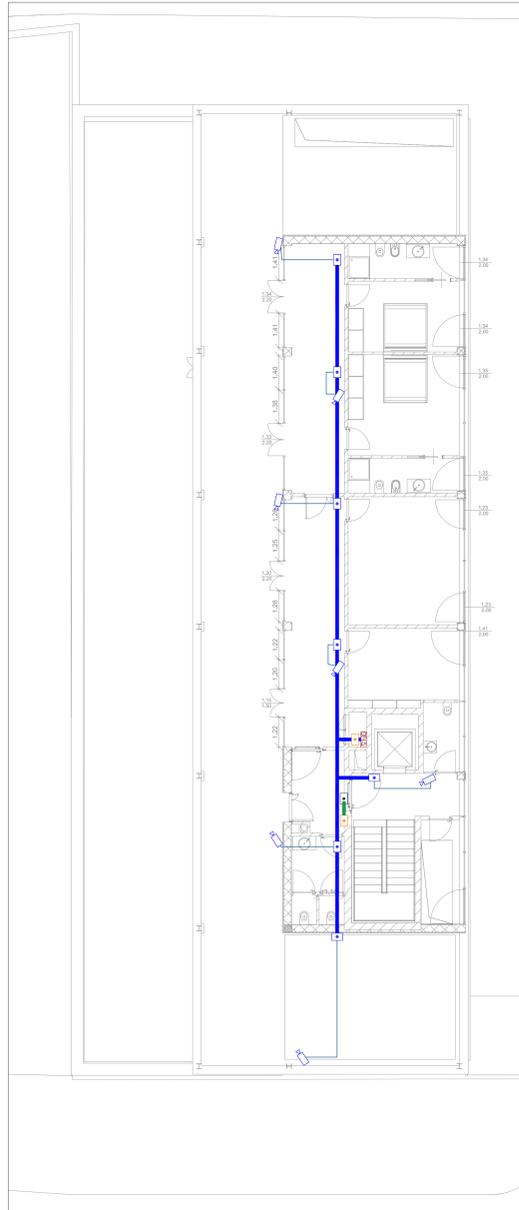

COMUNE DI NAPOLI
dipartimento di pianificazione urbanistica

PUA AMICARELLI

Piano di Recupero ai sensi dell'art. 26 della L.R. Campania n.16/2004, relativo ad un immobile sito in viale J.F. Kennedy n. 98 - 108, Napoli; ricadente in Ambito 6 - Mostra d'Oltremare, Zona n8 e n8B, ai sensi della Variante Occidentale al PRG, Art.8; 18; 22; 28.

DIRIGENTE SERVIZIO PIANIFICAZIONE URBANISTICA ESECUTIVA: arch. Andrea Ceulich
RESPONSABILE DEL PROCEDIMENTO: arch. Agrippino Graniero

PIANO DI RECUPERO CON VALORE DI PERMESSO DI COSTRUIRE

COMMITTENTE - PROPONENTE ORION IMMOBILIARE srl Via Poissé 17/A, Napoli tel. 081 744 1475 info@orionimmobiliare.com	PROGETTISTI CORVINO + MULTARI Via Poissé 17/A, Napoli tel. 081 744 1475 info@orionimmobiliare.com	CONSULENTI disciplina urbanistica ed edilizia arch. Giancarlo Graziani ing. Stefano Pisanti
---	--	--

DATA: Ottobre 2022
CODICE: PC_IMP_A_13
TITOLO: Impianto Videosorveglianza
Livelli +0.00;+4.10;+7.50;+10.90;+14.40;+17.90
SCALA: 2246