





PIANTA 4° LIVELLO
da quota +11.50 a +18.60

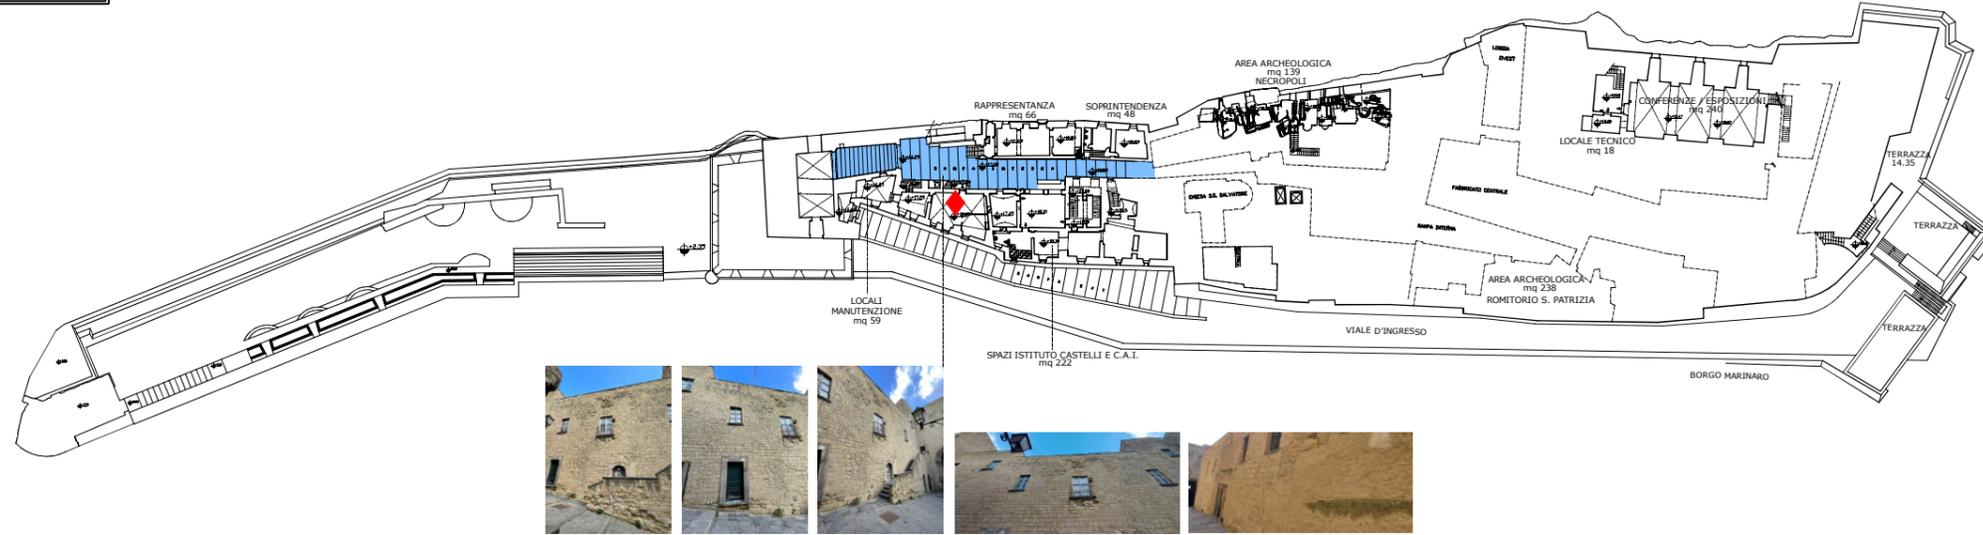

PIANTA 5° LIVELLO
da quota +20.00 a +23.80

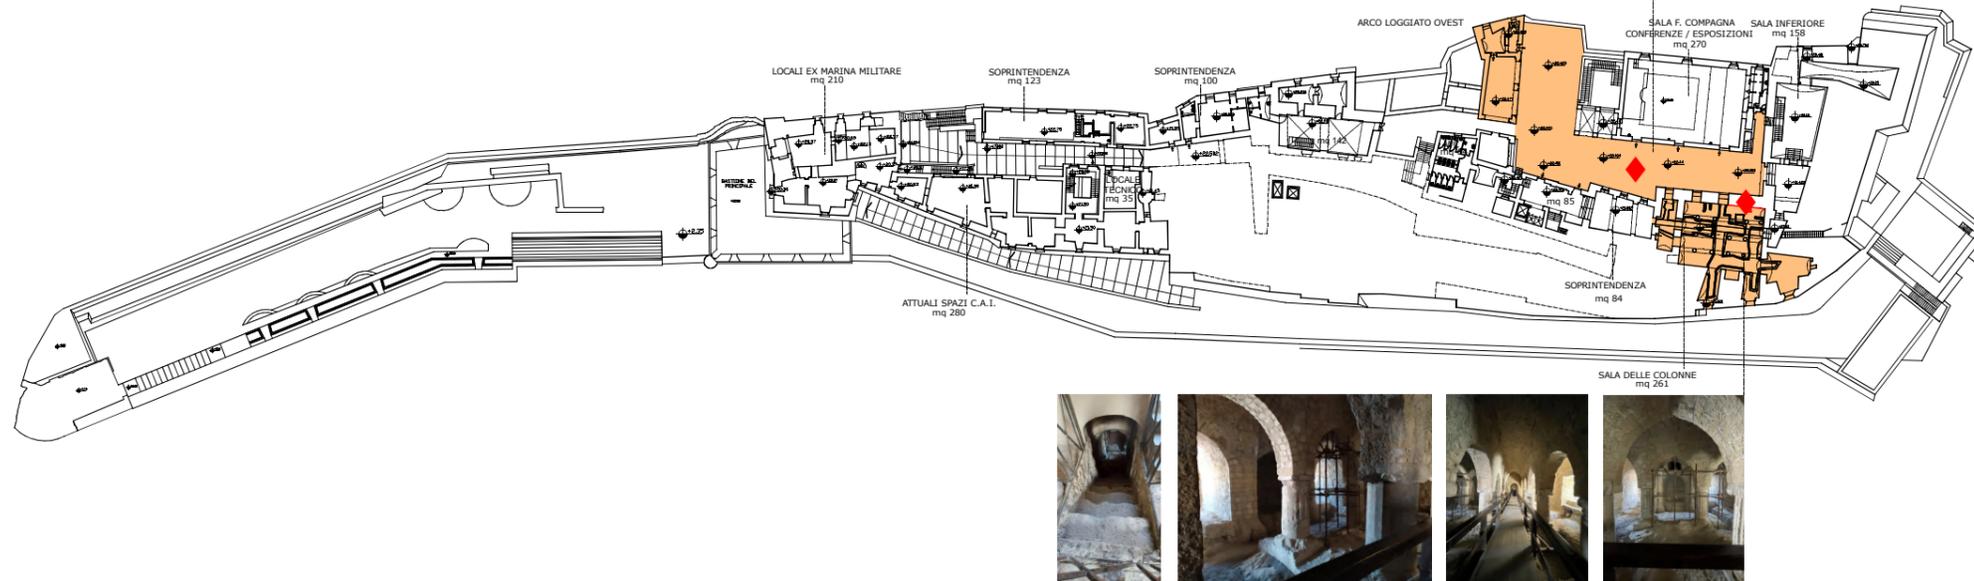

PIANTA 6° LIVELLO
da quota +24.80 a +25.60

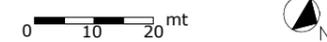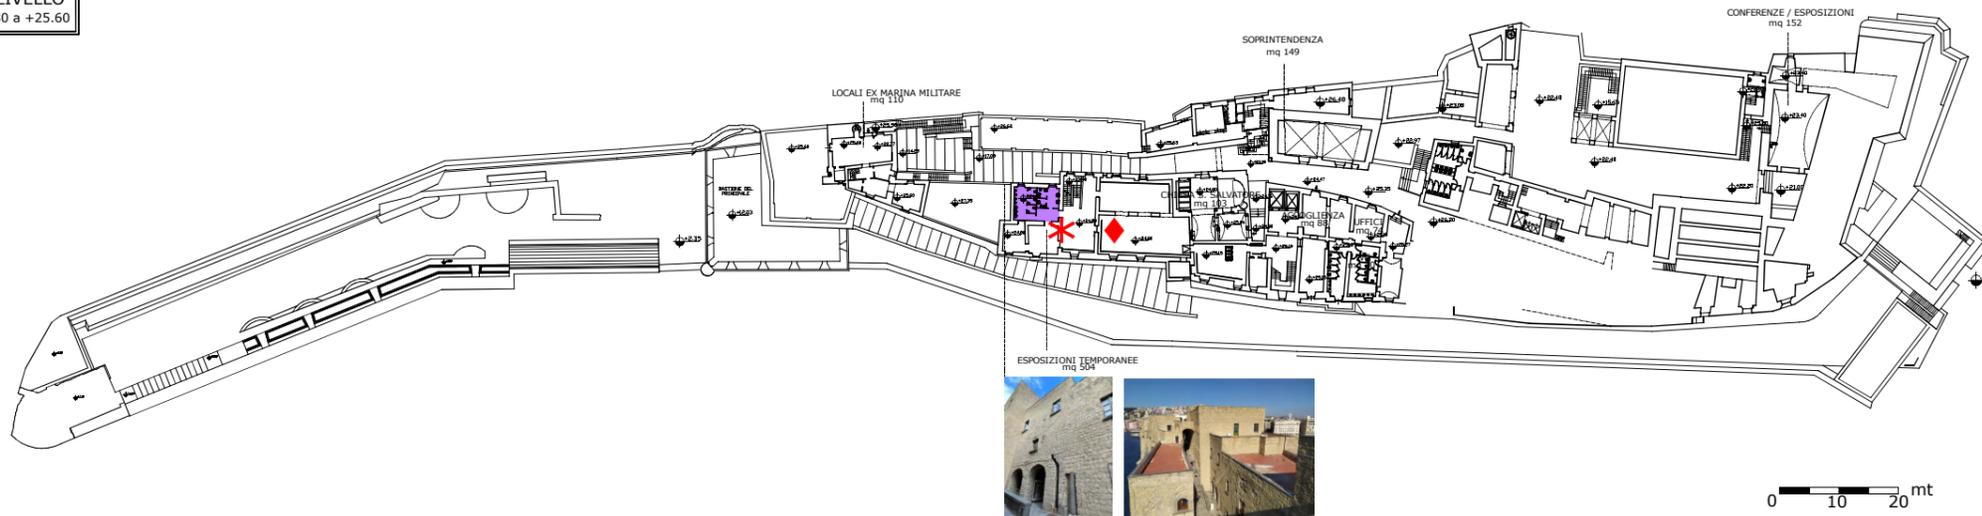

3. RAMPA NORMANNA

STATO CONSERVATIVO

- PAVIMENTAZIONE IN BASOLI DI PIPERNO PARZIALMENTE DETERIORATA
- FENOMENI DI DEGRADO PORTALI E MATERIALI LAPIDEI

INTERVENTI PROPOSTI

- RESTAURO PAVIMENTAZIONE IN PIPERNO
- RIPRISTINO PUNTUALE ELEMENTI PARAMENTI MURARI

4. SALA COMPAGNA E SALA DELLE COLONNE

STATO CONSERVATIVO

- DEGRADO SOLAI E COPERTURE ARCO LOGGIATO OVEST E PARAMENTI MURARI TUFACEI CAMMINAMENTO
- DEGRADO COPERTURA SALA COMPAGNA
- DEGRADO INTONACO E DISTACCO DEI FERRI PARAMENTI MURARI ESTERNI SALA COMPAGNA E SALA DELLE COLONNE
- DETERIORAMENTO PAVIMENTAZIONE IN PIPERNO

INTERVENTI PROPOSTI

- CONSOLIDAMENTO E RESTAURO SOLAI E COPERTURA ARCO LOGGIATO EST E PARAMENTI MURARI TUFACEI CAMMINAMENTO
- CONSOLIDAMENTO E RESTAURO PARAMENTI MURARI ESTERNI SALA COMPAGNA E SALA DELLE COLONNE
- RESTAURO PAVIMENTAZIONE IN PIPERNO

SALA DELLE COLONNE

STATO CONSERVATIVO

- LESIONI CAPITELLI E DISTACCHI BLOCCHI DI TUFO
- INFILTRAZIONI
- DETERIORAMENTO PAVIMENTAZIONE SCALE
- IMPINATI INADEGUATI
- INFISSO DANNEGGIATO

INTERVENTI PROPOSTI

- CONSOLIDAMENTO E RESTAURO CAPITELLI E VOLTE
- RESTAURO PAVIMENTAZIONE SCALE
- ADEGUAMENTO IMPIANTISTICO
- SOSTITUZIONE INFISSI

5. SALE ESPOSIZIONI TEMPORANEE



- * ADEGUAMENTO IMPIANTI
- ◆ SOSTITUZIONE INFISSI

COMUNE DI NAPOLI

Direzione Operativa Tecnica

PIANO DI SVILUPPO E COESIONE DELLA CITTA' METROPOLITANA DI NAPOLI

RIQUALIFICAZIONE E VALORIZZAZIONE DI CASTEL DELL'OVO



PROGETTO DI FATTIBILITA' TECNICA ED ECONOMICA

STATO DI FATTO/PROGETTO	GRUPPO DI LAVORO Arch. Massimo Santoro	PIANTE LIVELLI 4-5-6
DATA DICEMBRE 2021	con U.O.A. Supporto al direttore operativo con funzioni tecniche	ELABORATO TAV 3