


Comune di Napoli
Data: 31/07/2024, PG/2024/0678251

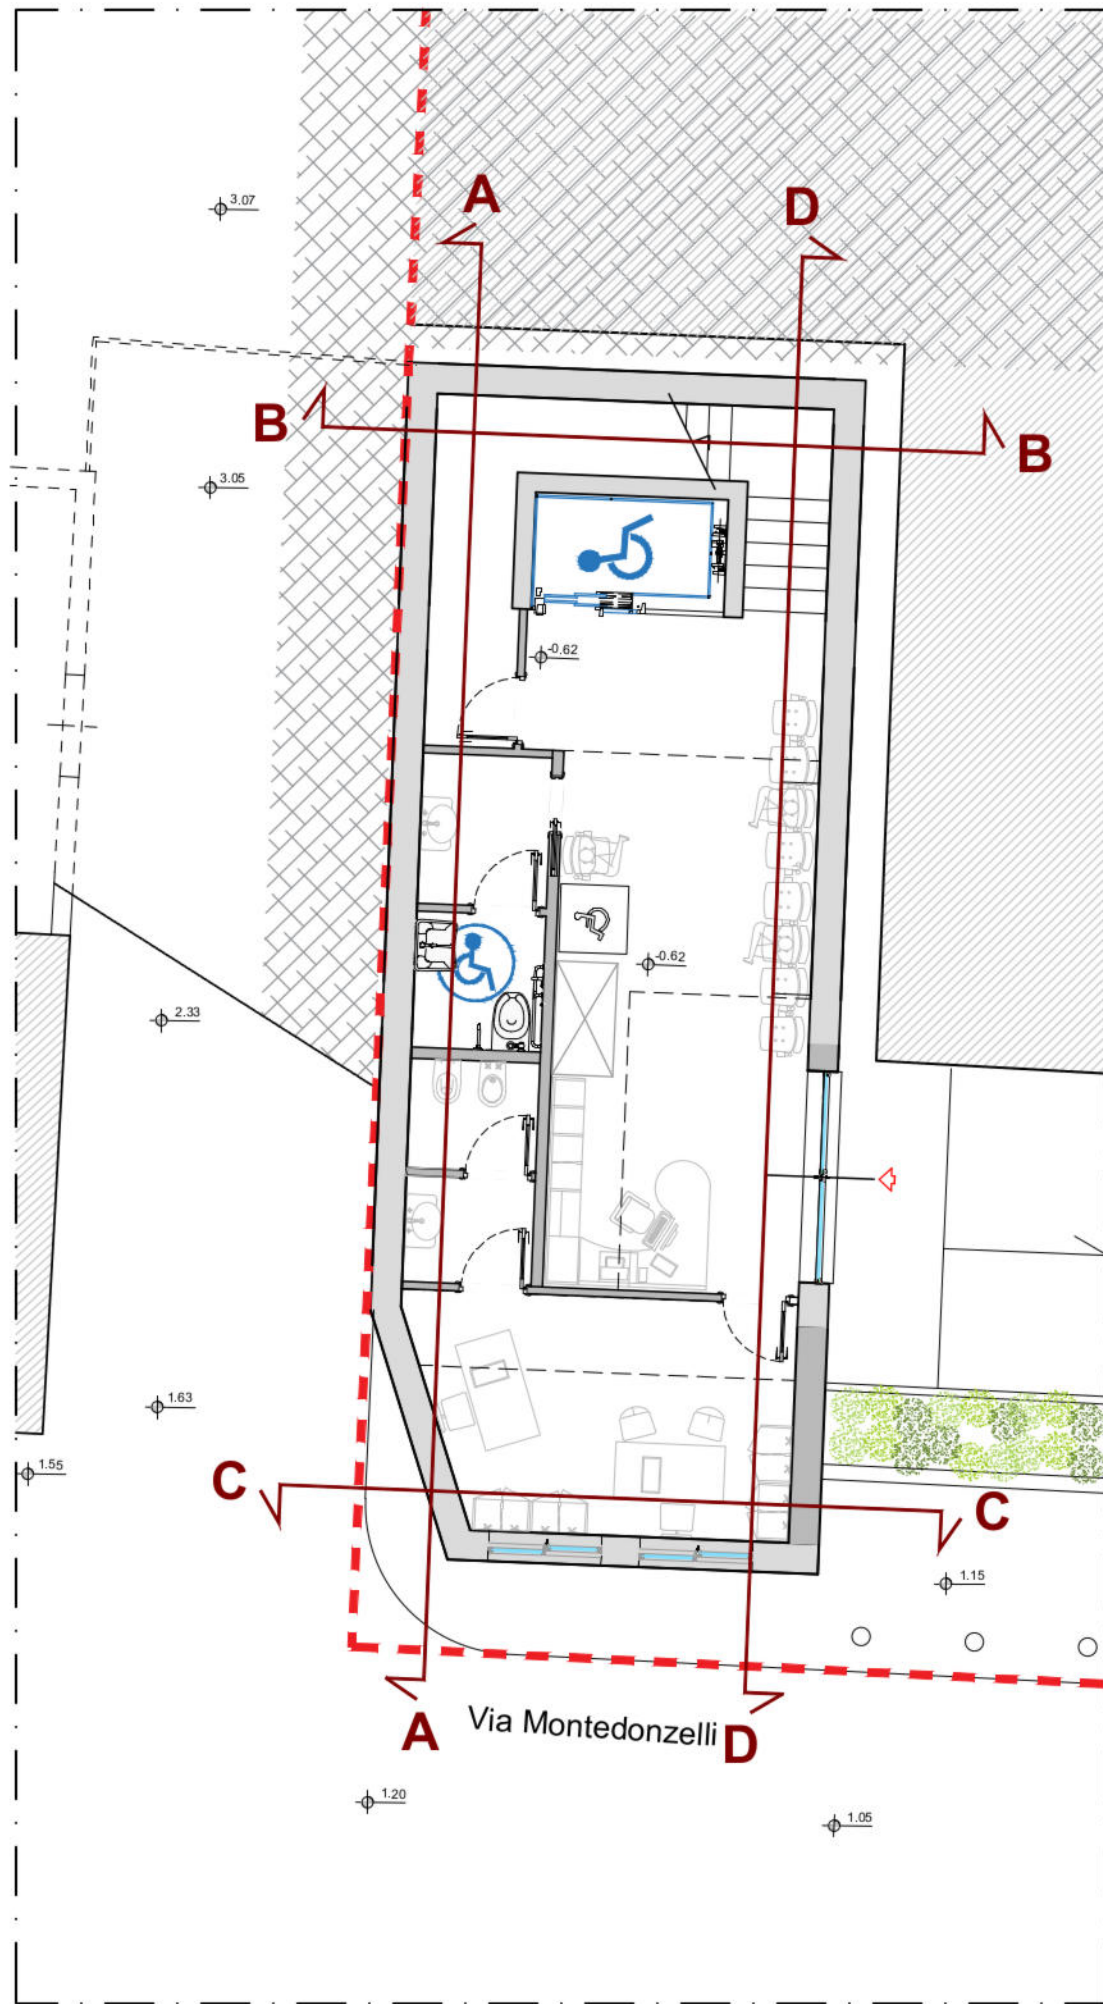

PROFILO A

- Totale profilo A-A
PA= 48,10 mq
- Totale profilo A-A interrato
PA'= 44,10 mq

PROFILO B

- Totale profilo B-B
PB= 18,60 mq
- Totale profilo B-B interrato
PB'= 1,30 mq

PROFILO D

- Totale profilo D-D
PD= 48,10 mq
- Totale profilo D-D interrato
PD'= 6,50 mq

SUPERFICIE TOTALE PROFILI

PA+PB+PC+PD= 48,10 mq + 18,60 mq + 18,60 mq + 48,10 mq= **133,40 mq**

SUPERFICIE TOTALE INTERRATA

PA'+PB'+PC'+PD'= 44,10 mq + 1,30 mq + 11,70 mq + 6,50 mq= **63,60 mq**

PROFILO C

- Totale profilo C-C
PC= 18,60 mq
- Totale profilo C-C interrato
PC'= 11,70 mq

63,60 mq / 133,40 mq = 47,60%

SUPERFICIE TOTALE INTERRATA
DEL TOTALE DEI PROFILI PA'+PB'+PC'+PD'

47,60%

ATTREZZATURA AD USO PUBBLICO

Art. 56 N.T.A. del P.R.G. di Napoli - D.G.C. n° 1882/2006 - e smi
PORZIONE DI IMMOBILE VIA MONTEDONZELLI 46/48 - NAPOLI
Approvazione Fattibilità FASE I - D.G.C. n° 483 del 29.12.2020

PROGETTO ESECUTIVO Fase II e III

Riscontro nota A.S.L. Prot. 0210089/u del 10/07/2024
U.O.C. Igiene e Sanità Pubblica

PROPRIETÀ E PROPONENTE

CONCRETA SVILUPPO

PROGETTAZIONE

Arch. Maria Rosaria Salzano de Luna

SERVIZIO INTEGRATO

Arch. Maria Rosaria Salzano de Luna

DATA

2926
31/07/2024