




COMUNE DI NAPOLI
Area Urbanistica
Servizio Pianificazione Urbanistica Attuativa

PIANO PARTICOLAREGGIATO AD INIZIATIVA PRIVATA
(Piano Urbanistico Attuativo ad iniziativa Privata art. 26 L.R.C. N 16/2004)

Realizzazione di una media struttura di vendita MAM
ZTO Bb - Via G. A. Campano NTC Foglio 2, particelle 657,1101,1127,1128,1129

PROPOSTA DEFINITIVA DI P.U.A.

(senza valore di P.D.C.)
R.d.P. Arch. Agrippino Graniero

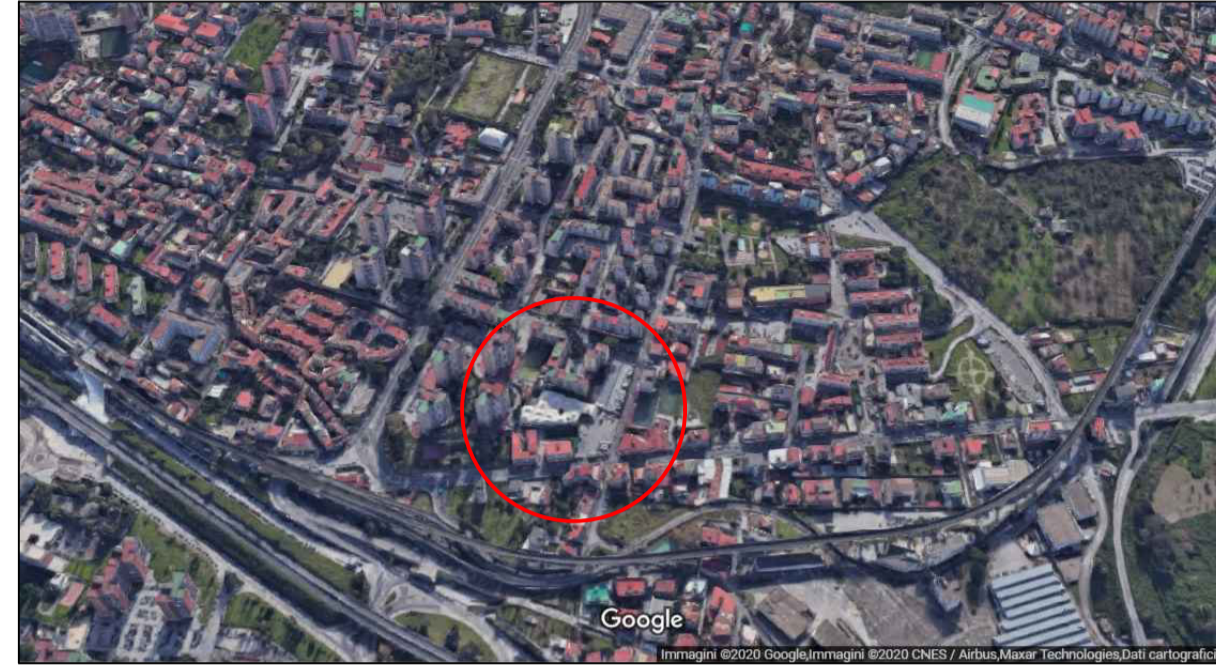

Soggetto proponente:
COGESTIM srl
Mugnano di Napoli
via Pietro Nenni, 40

Progetto urbanistico:
Arch. Dario Bracci
Villaricca- 80010
Corso Europa,364

Relazioni specialistiche:
Relazione geologica: Dott. Nunzio Capece
Relazione impatto acustico: Arch. Paola Lembo
Relazione trasportistica: Ing. Aurora Napolano
Relazione agronomica: Dott. Agr. Biagio Pagnano


A7

RILIEVO CELERIMETRICO E PROFILI ALTIMETRICI

DATA SCALA 1:500 AGG.

AREA DI INTERVENTO

PROFILI ALTIMETRICI SCALA 1:500

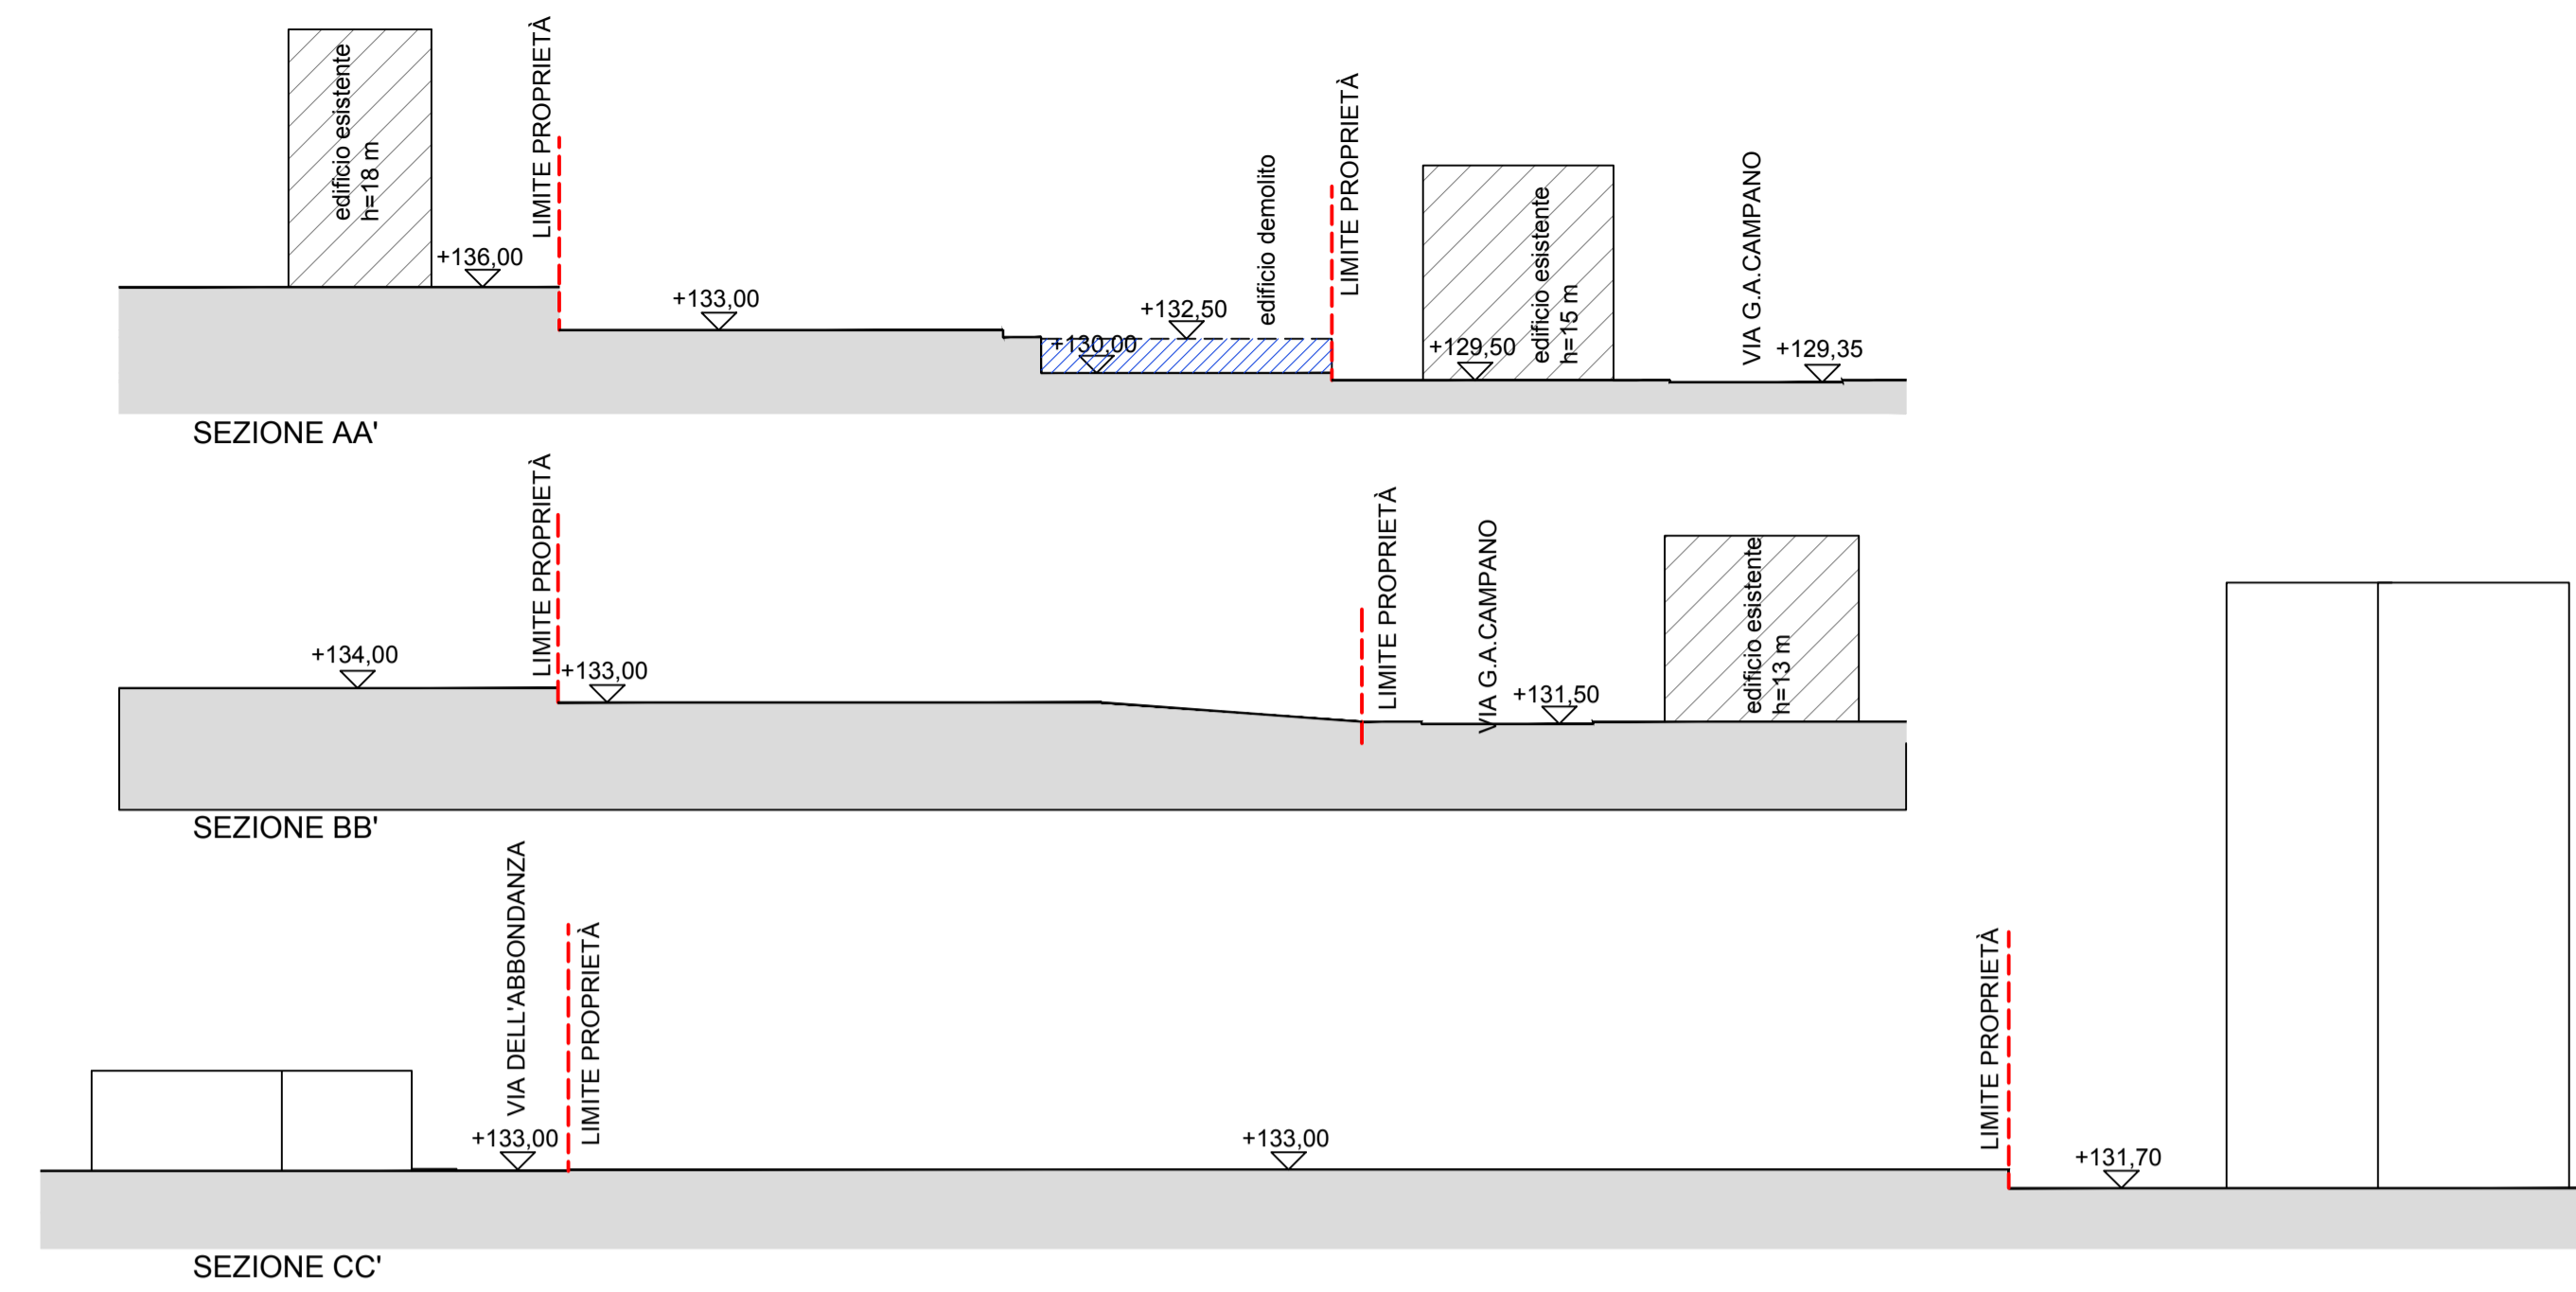

STRALCIO CATASTALE SCALA 1:500

