

LEGENDA


-  Perimetro PUA Scaglione - Marfella
 -  VIABILITÀ PRIMARIA
 -  VIABILITÀ SECONDARIA DI QUARTIERE
- SPAZI PUBBLICI**
-  VERDE PUBBLICO
Parco pubblico attrezzato
 -  SPAZI A PARCHEGGIO
Parcheggio pubblico esistente
- PRIVATO CON SERVITU' PERPETUA DI PASSAGGIO PUBBLICO**
-  VIABILITÀ PRIVATA
con servitù perpetua di passaggio pubblico
- SPAZI PRIVATI**
-  VIABILITÀ PRIVATA
 -  SPAZI A PARCHEGGIO
Parcheggio privati di relazione
 -  VERDE PRIVATO
Area giochi ad uso vincolato
 -  VERDE PRIVATO

ACCESSIBILITÀ

-  Viabilità veicolare
-  Viabilità pedonale _ Percorsi principali
-  Viabilità pedonale _ Percorsi secondari
-  Viabilità servizio

RECINZIONI

-  1 Muretto in tufo e/o rivestito in tufo e sovrastante pannellatura metallica trasparente - H totale = 2,00 mt dal calpestio pubblico
-  2 Paletti e rete metallica trasparente - H totale = 2,00 mt dal calpestio pubblico
-  3 Muro andatore di contenimento in tufo e/o rivestito in tufo, emergente 0,20 mt dal calpestio, con sovrastante balastra di sicurezza a norma in legno di castagno H totale = 1,20 mt dal calpestio pubblico
-  4 Balastra di sicurezza a norma in legno di castagno H = 1,20 mt dal calpestio

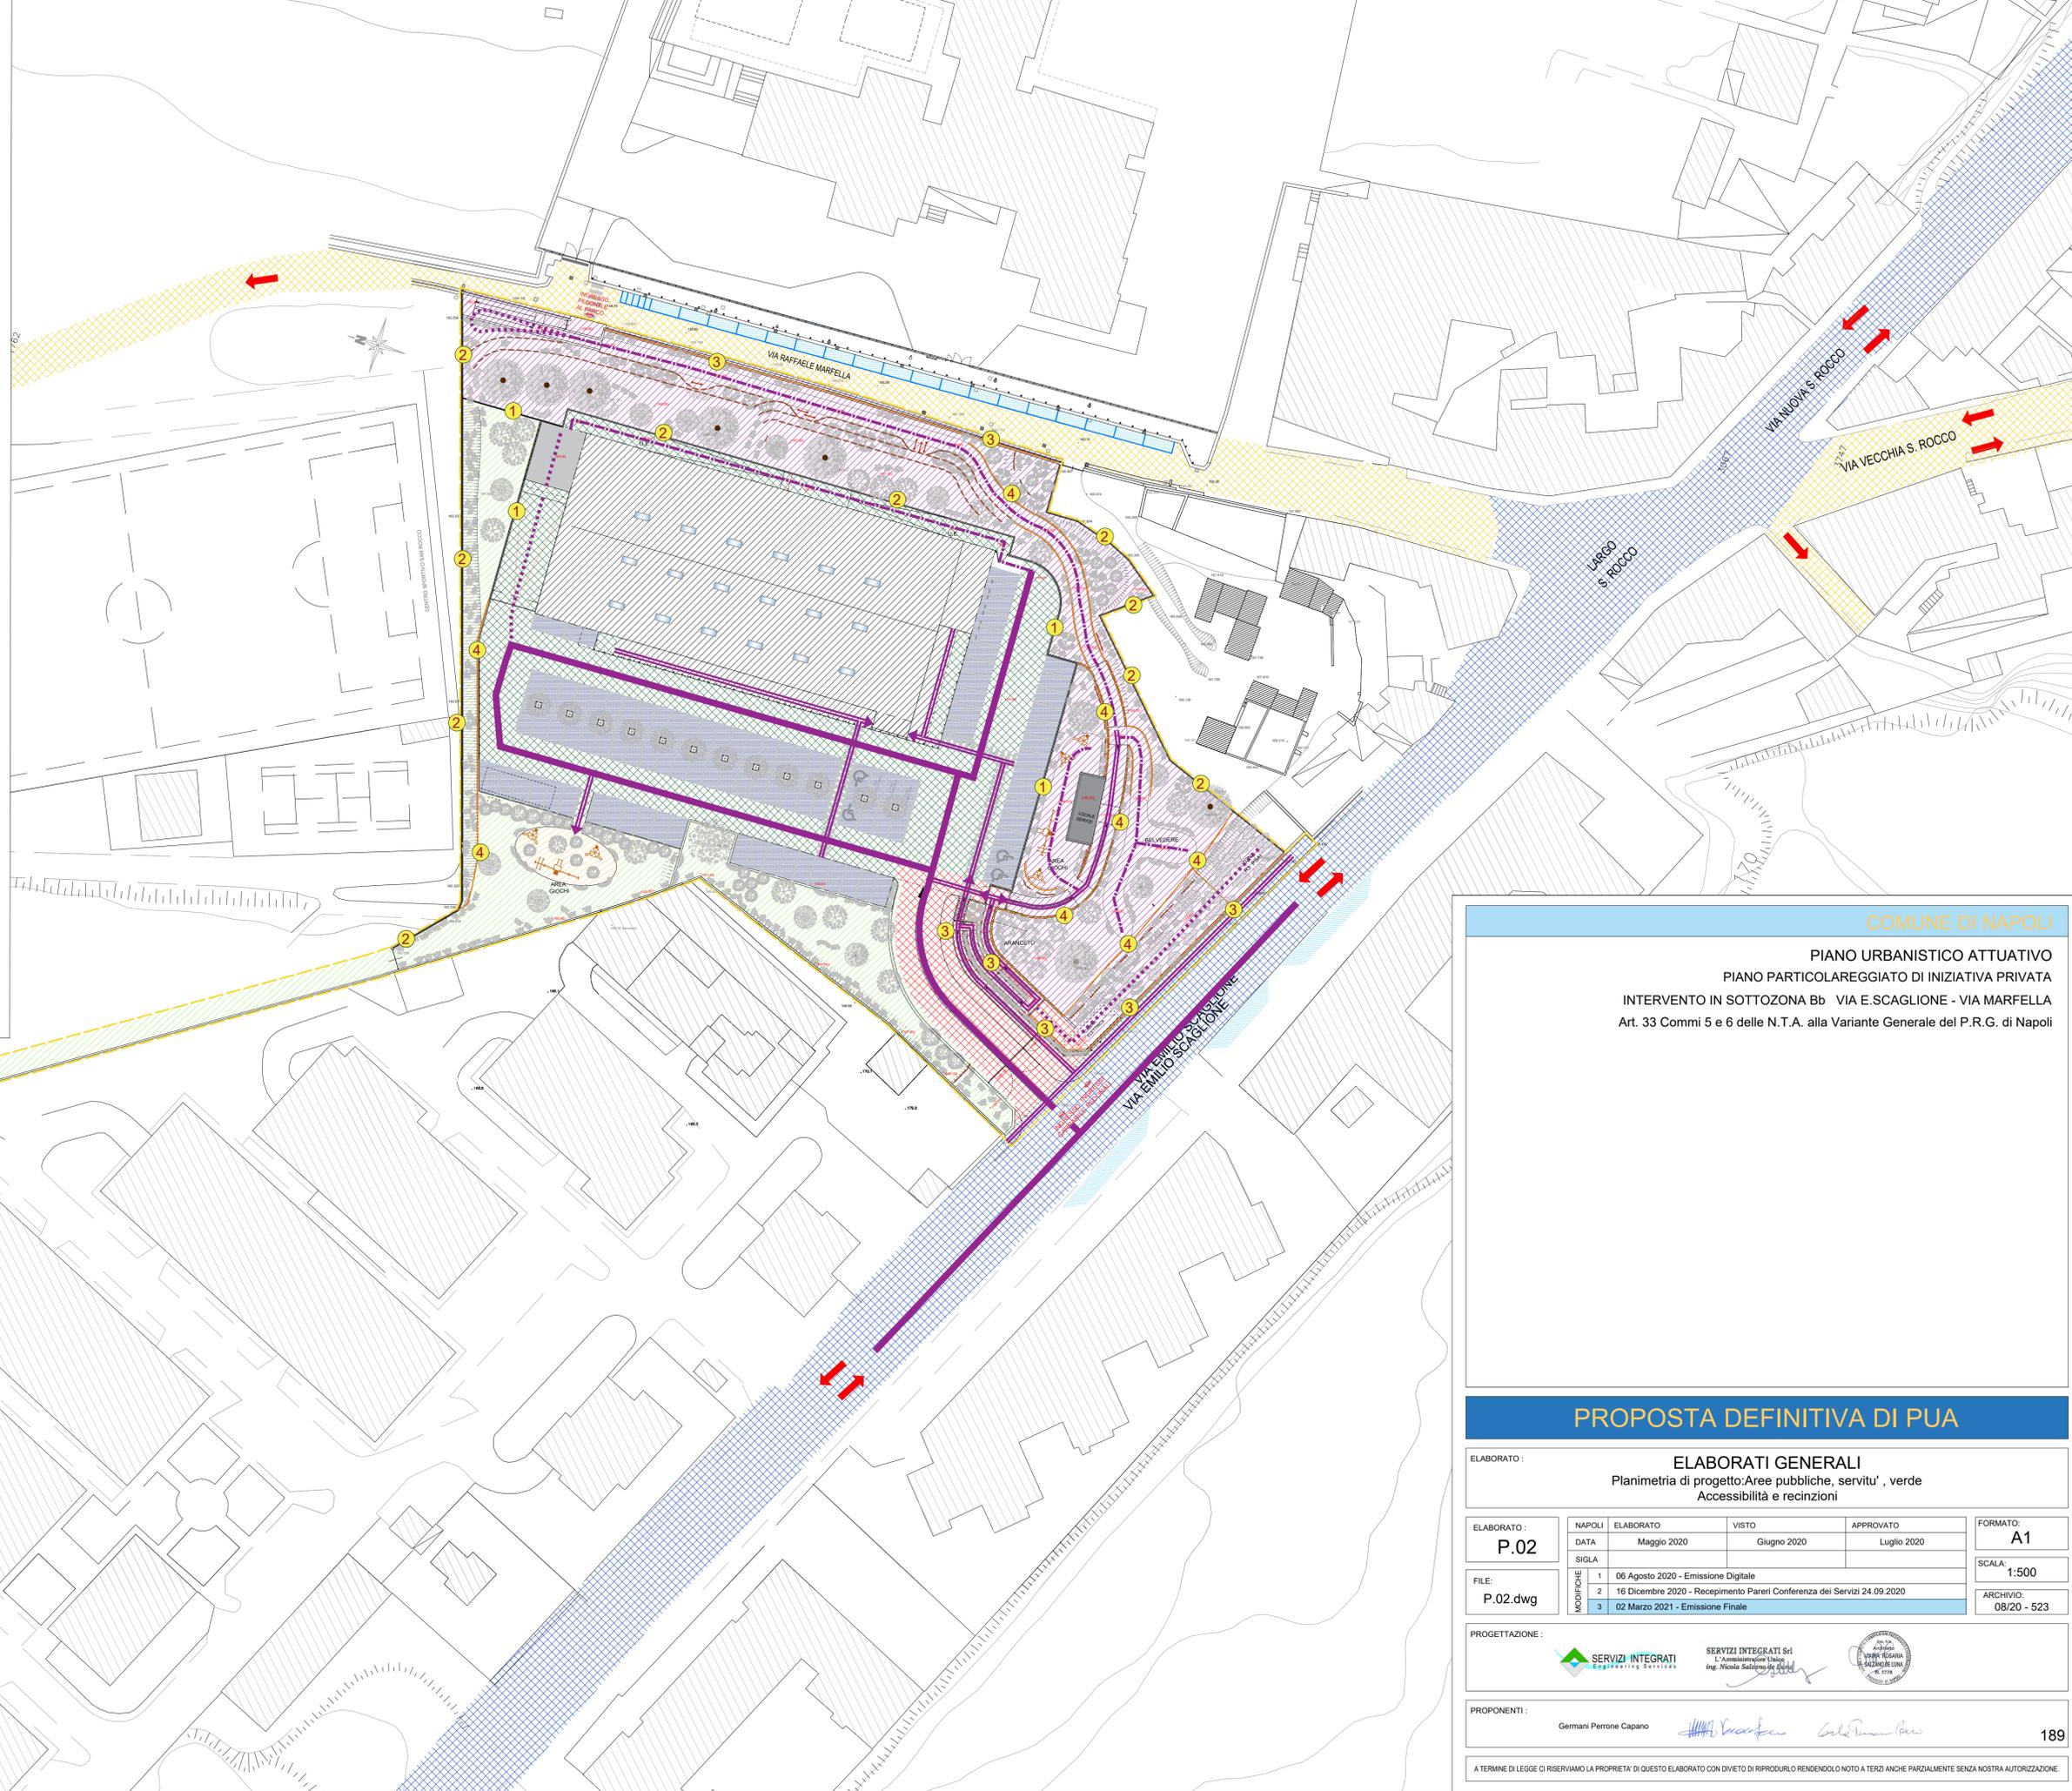

COMUNE DI NAPOLI

PIANO URBANISTICO ATTUATIVO
PIANO PARTICOLAREGGIATO DI INIZIATIVA PRIVATA
INTERVENTO IN SOTTOZONA Bb VIA E. SCAGLIONE - VIA MARFELLA
Art. 33 Commi 5 e 6 delle N.T.A. alla Variante Generale del P.R.G. di Napoli

PROPOSTA DEFINITIVA DI PUA

ELABORATO: ELABORATI GENERALI
Planimetria di progetto: Aree pubbliche, servitù, verde
Accessibilità e recinzioni

ELABORATO: P.02	NAPOLI	ELABORATO	VISTO	APPROVATO	FORMATO: A1
FILE: P.02.dwg	DATA	Maggio 2020	Giugno 2020	Luglio 2020	SCALA: 1:500
	SIGLA				ARCHIVIO: 08/20 - 523
	MODIFICHE	1	06 Agosto 2020 - Emissione Digitale		
		2	16 Dicembre 2020 - Recepimento Pareri Conferenza dei Servizi 24.09.2020		
		3	02 Marzo 2021 - Emissione Finale		

PROGETTAZIONE:  SERVIZI INTEGRATI Srl
L'Amministrazione Delegata
Ing. Nicola Salsano

PROPONENTI: Germani Perrone Capano  

A TERMINE DI LEGGE CI RISERVAMO LA PROPRIETÀ DI QUESTO ELABORATO CON DIVIETO DI RIPRODURLO RENDENDOLO NOTO A TERZI ANCHE PARZIALMENTE SENZA NOSTRA AUTORIZZAZIONE.